




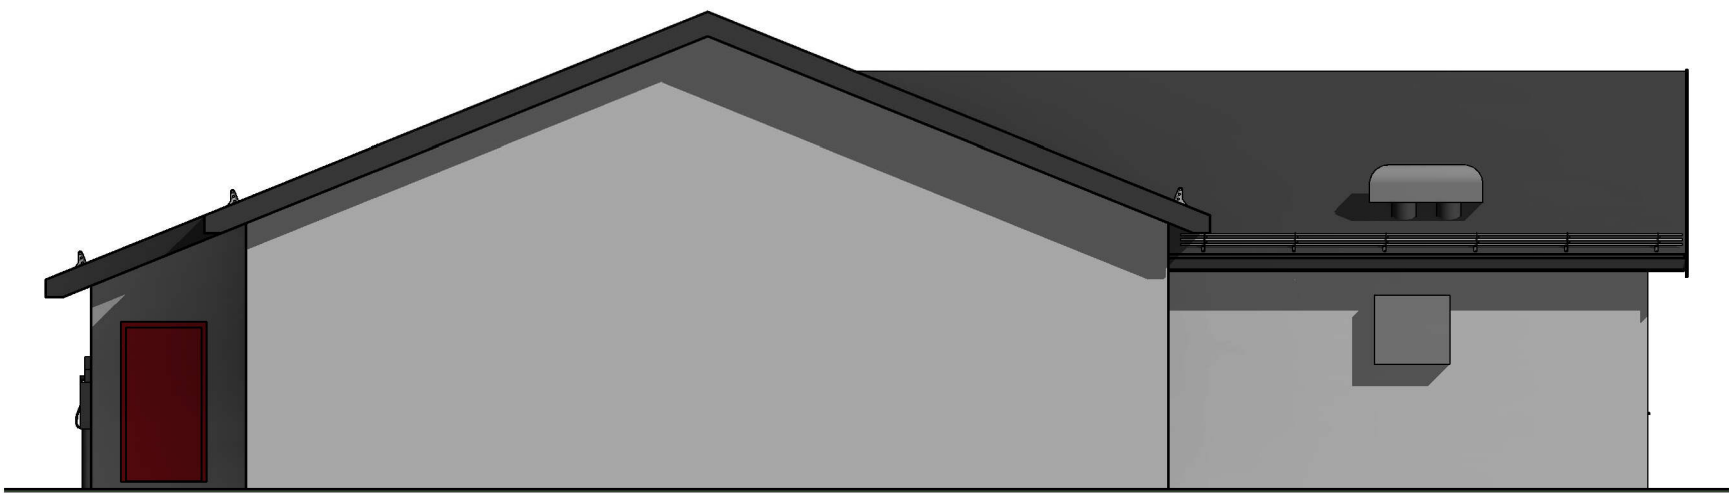


Fasade Nord Stasjonsbygg
1 : 100

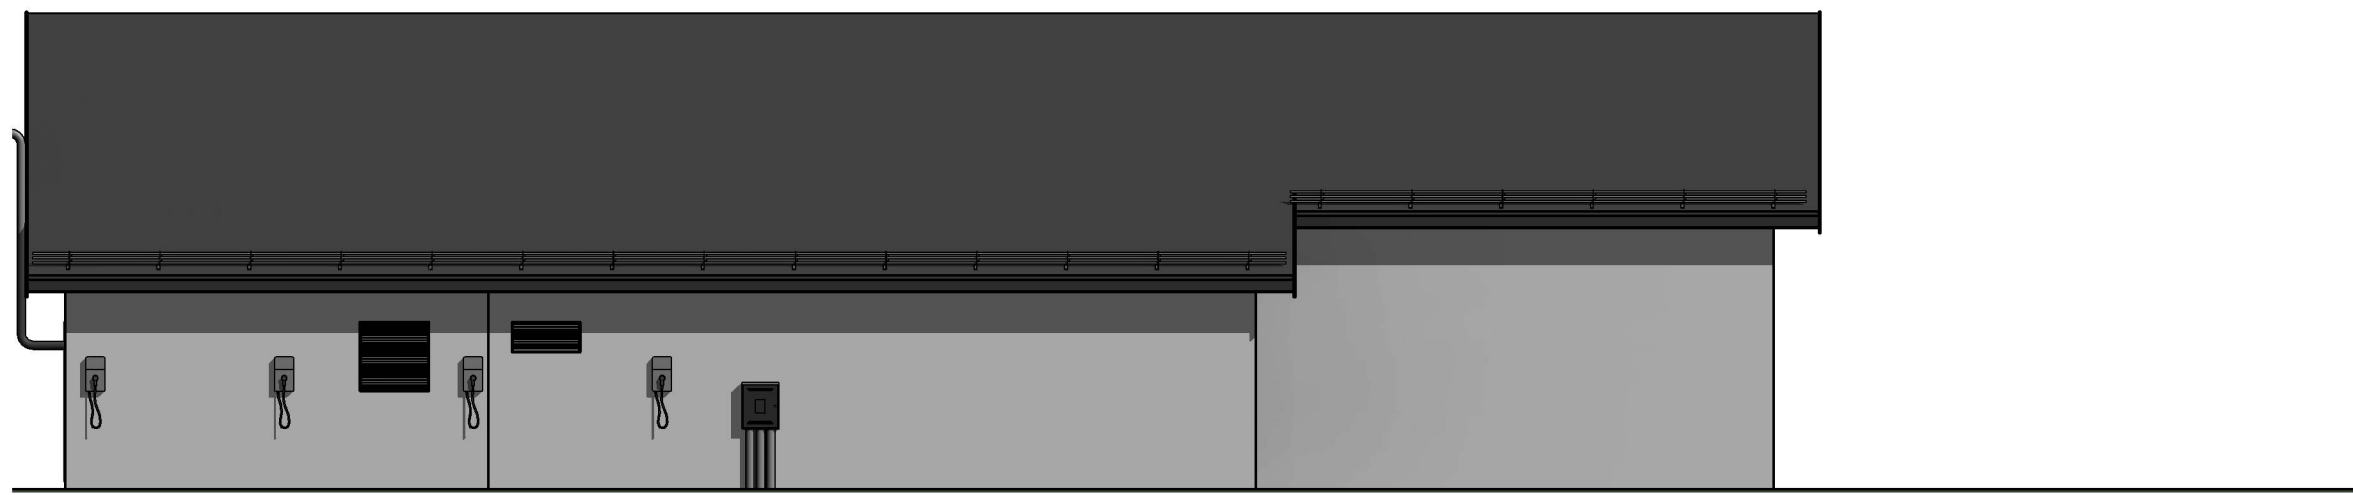


Fasade Øst Stasjonsbygg
1 : 100

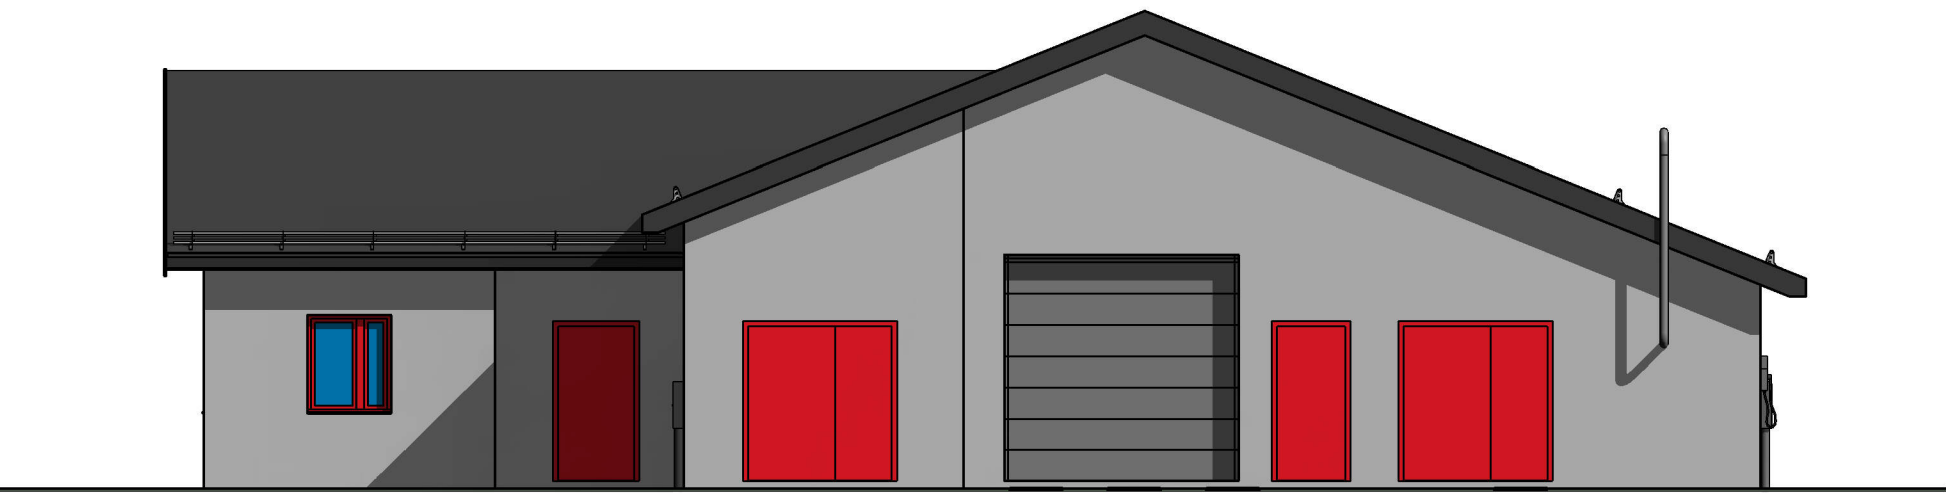

Fasade Sør Stasjonsbygg
1 : 100

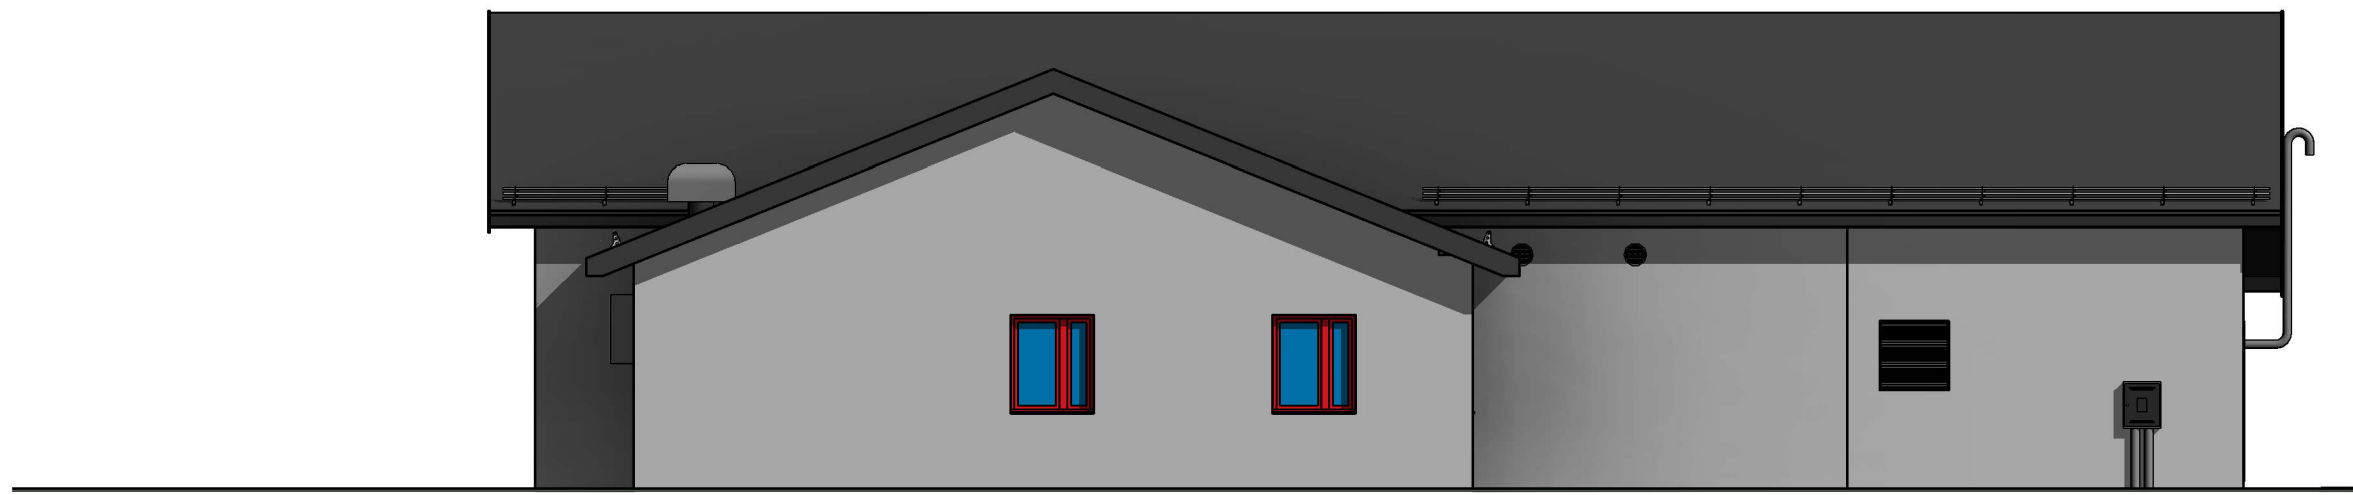

Fasade Vest Stasjonsbygg
1 : 100

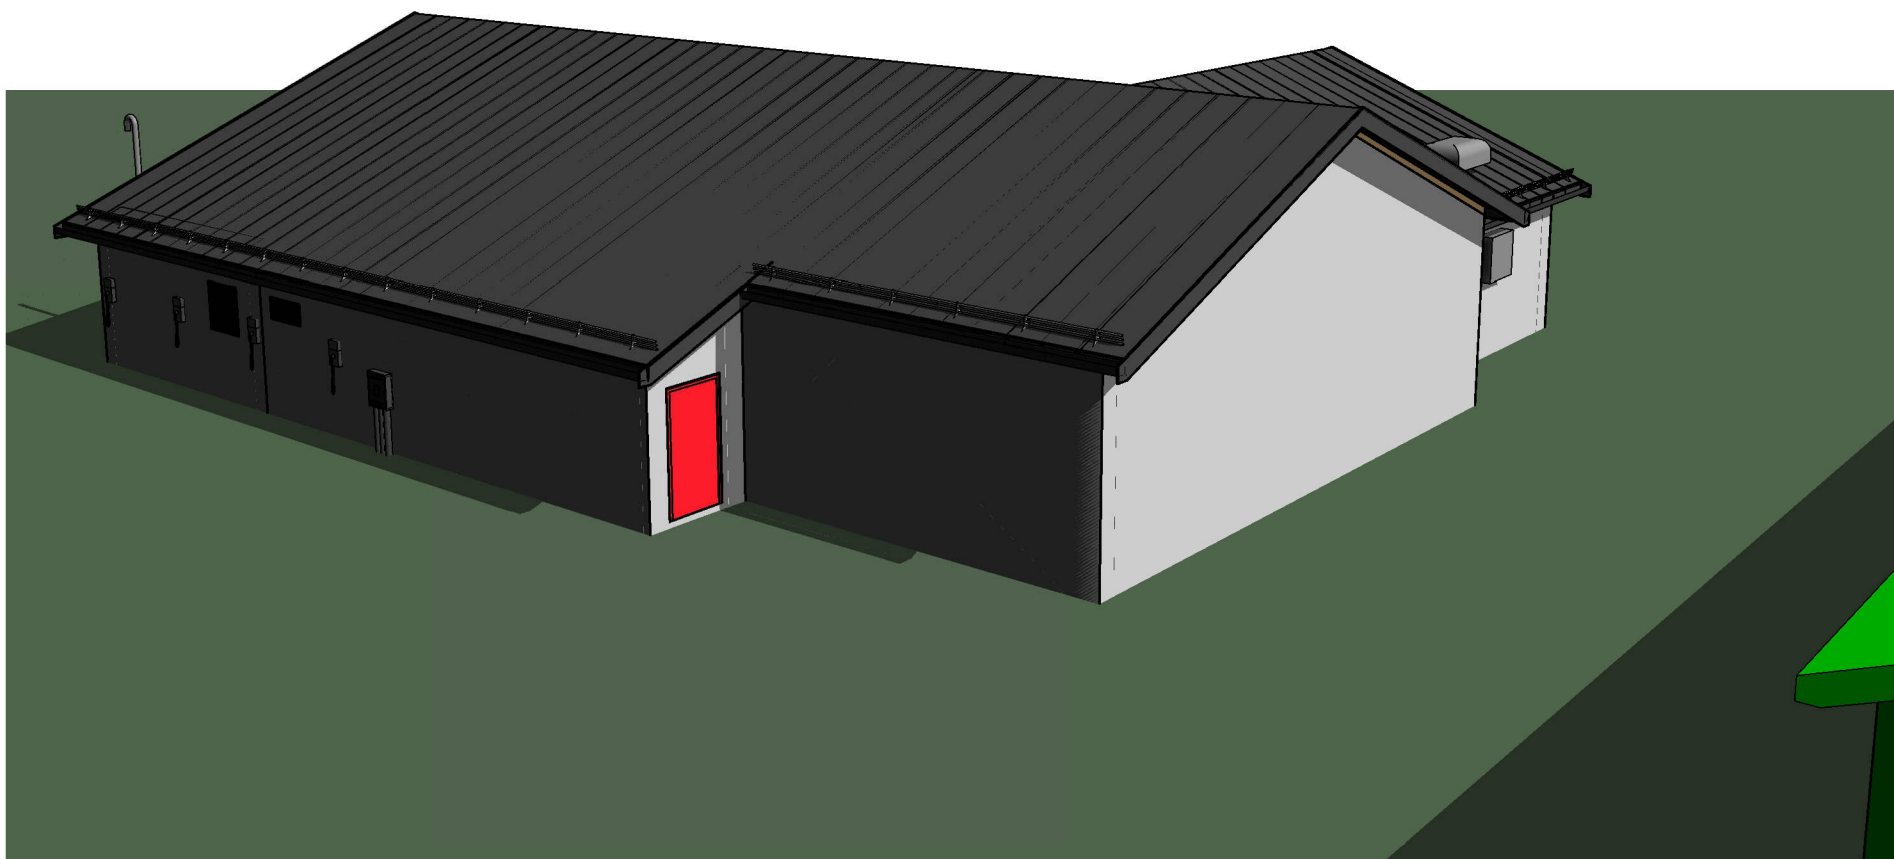

04B	Utgitt for konsesjonssøknad	noivos	nomael	nostho	29.08.2025
03B	Utgitt for konsesjonssøknad	noivos	nomael	noarkl	21.02.2025
02B	Utgitt for konsesjonssøknad	noivos	nomael	noarkl	29.04.2024
01A	Tidligfase	noivos	nomael	noarkl	20.03.2024
Rev.	Utgivelsesgrunn/Revisjonsbeskrivelse	Utarbeidet	Kontrollert	Godkjent	Utgivelsesdato
Prosjekt / Kontrakt nr. 301405/10237369-SE-100327					
Tittel				Målestokk	
Gulliåsen Transformatorstasjon Fasadetegning Stasjonsbygg				1:100	
				Koordinatsystem	
				Høydesystem	
Byggherre		Leverandør		Fagområde	
lede		SWECO		Bygg	
Gradoring		Leverandørens dokumentnummer		Utførende	
Åpen		10237369-RIB-500001		noivos	
Lede dok.nr		Antall sider + vedlegg		Format	
		1		A1	
				Blad	
				1/1	