

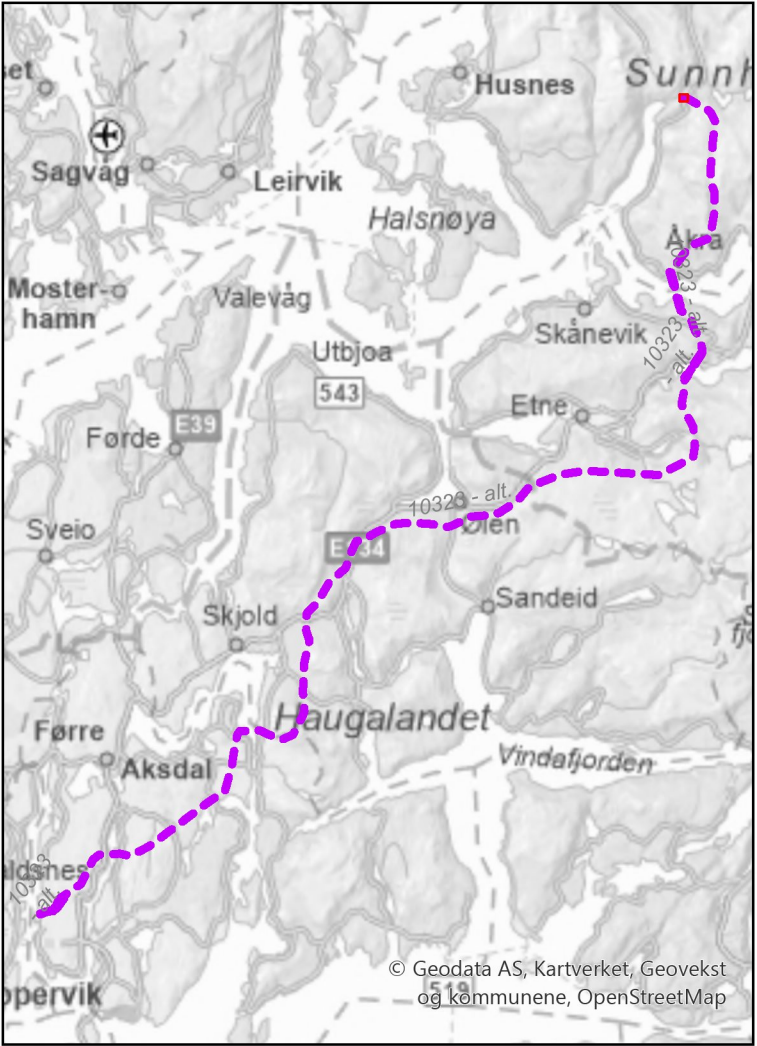
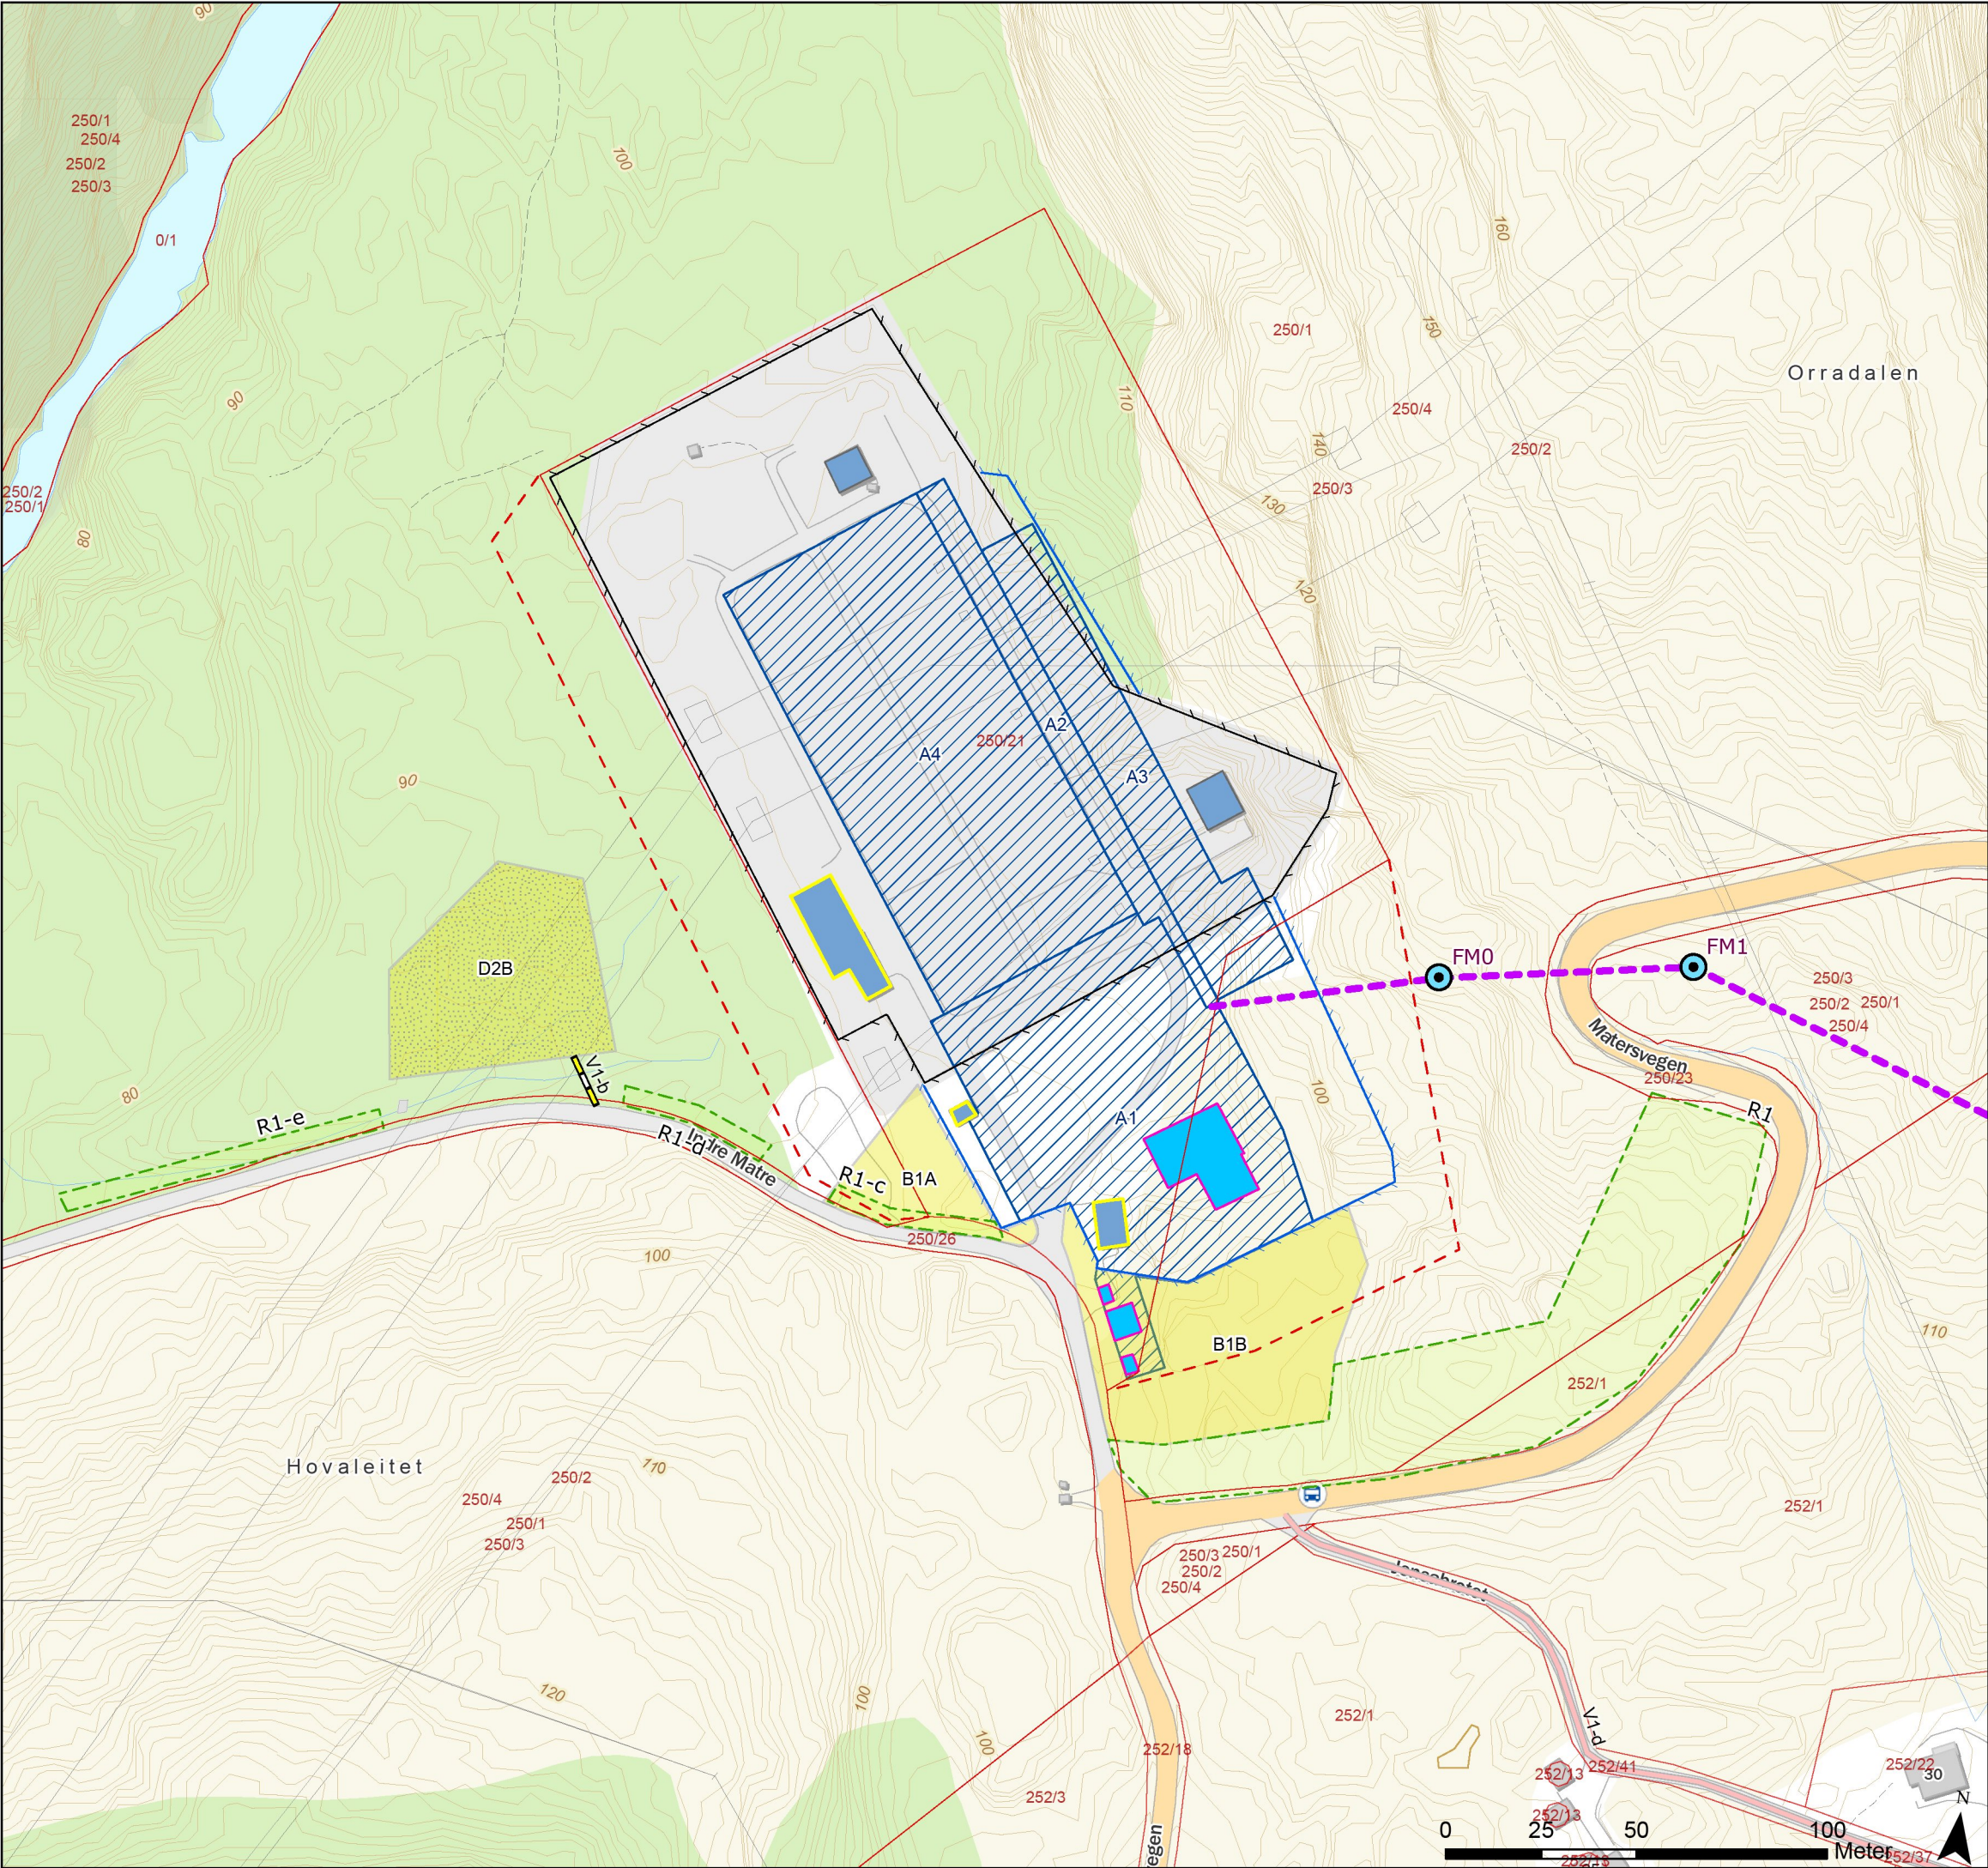


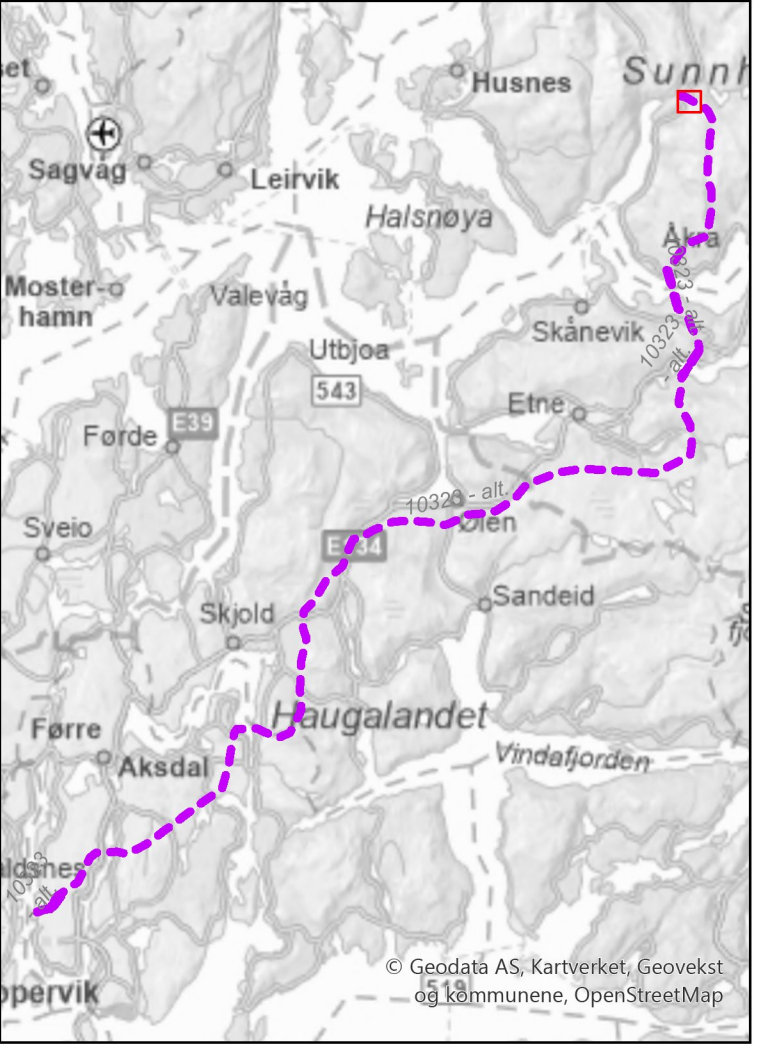

Tegnforklaring

- Standard mast
- Grønnmalt mast
- Varselfarget mast
- Endelig vedtak OED
- Traktorvei, ny midlertidig
- Vei skal ikke benyttes
- Eiendomsgrense, eksisterende
- Eiendomsgrense, planlagt
- Vegetasjonsskjerming
- Bygg, eksisterende
- Bygg, rives
- Bygg, nye
- Stasjonsgjerde, eksisterende
- Stasjonsgjerde, planlagt
- Baseplass, midlertidig
- Masselager, midlertidig
- Anleggsområde

Rev.	Utgivelse-/rev.beskrivelse	Utarbeidet	Kontrollert(SN)	Godkjent	Dato
1.0		torstekl	marial	-	28.01.2025
Prosjekt: 10323 - BLA-GIM Ny 429 kV ledning					
Tittel: Detaljplan - Blåfalli koblingstasjon				Målestokk: 1:1 701	
				Koordinatsystem: ETRS 1989 UTM Zone 33N	
Byggherre: Statnett		Gradering: K0	Høydereferanse: NN2000		
		Format: A3	Kartblad: Kart 1 av 44		

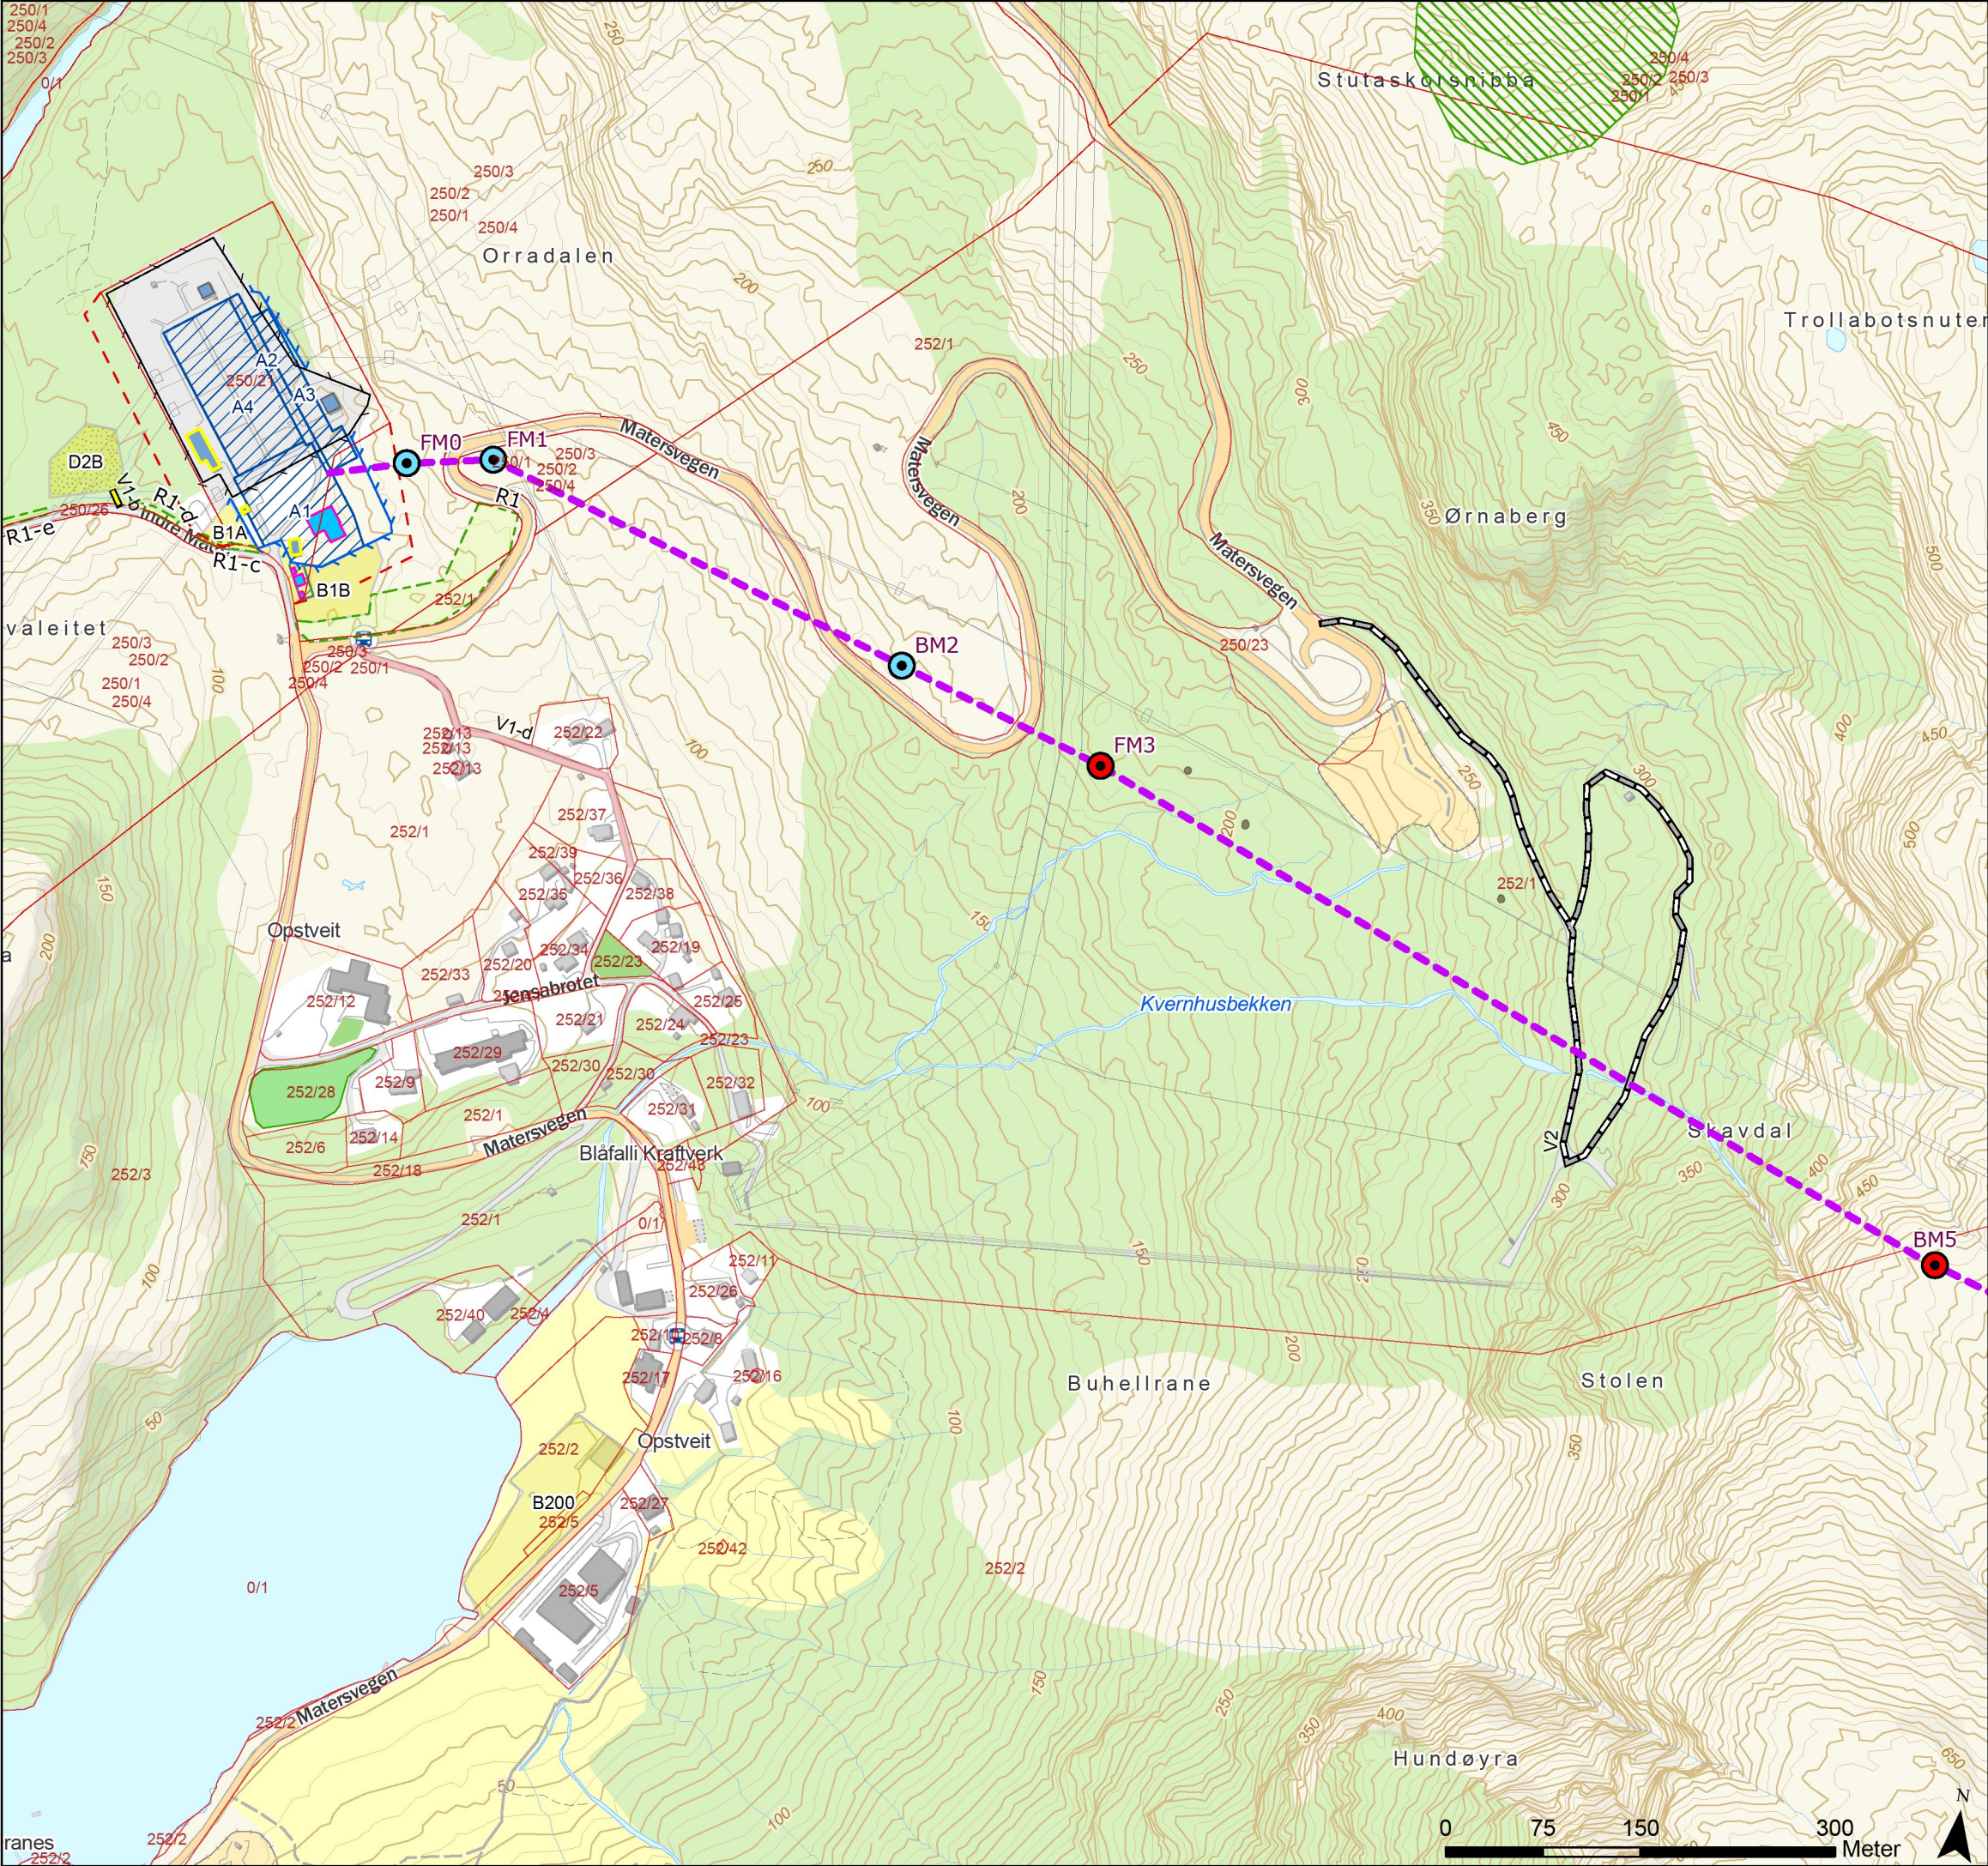

Tegnforklaring

- Naturtyperegistreringer HB13

Kulturminner

Standard mast

Grøn malt mast

Varselfarget mast

Endelig vedtak OED

Traktorvei, eksisterende

Traktorvei, ny midlertidig

Vei skal ikke benyttes

Eiendomsgrense, eksisterende
- Eiendomsgrense, planlagt

Vegetasjonsskjerming

Bygg, eksisterende

Bygg, rives

Bygg, nye

Stasjonsgjerde, eksisterende



Stasjonsgjerde, planlagt

Baseplass, midlertidig

Masselager, midlertidig

Anleggsområde



Rev.	Utgivelse-/rev.beskrivelse	Utarbeidet	Kontrollert(SN)	Godkjent	Dato
1.0		torstekl	marial	-	28.01.2025
Prosjekt: 10323 - BLA-GIM Ny 429 kV ledning					
Tittel: Detaljplan - Bláfalli koblingstasjon				Målestokk:	1:5 000
				Koordinatsystem:	ETRS 1989 UTM Zone 33N
Byggherre: Statnett		Gradering:	K0	Høydereferanse:	NN2000
		Format:	A3	Kartblad:	Kart 2 av 44

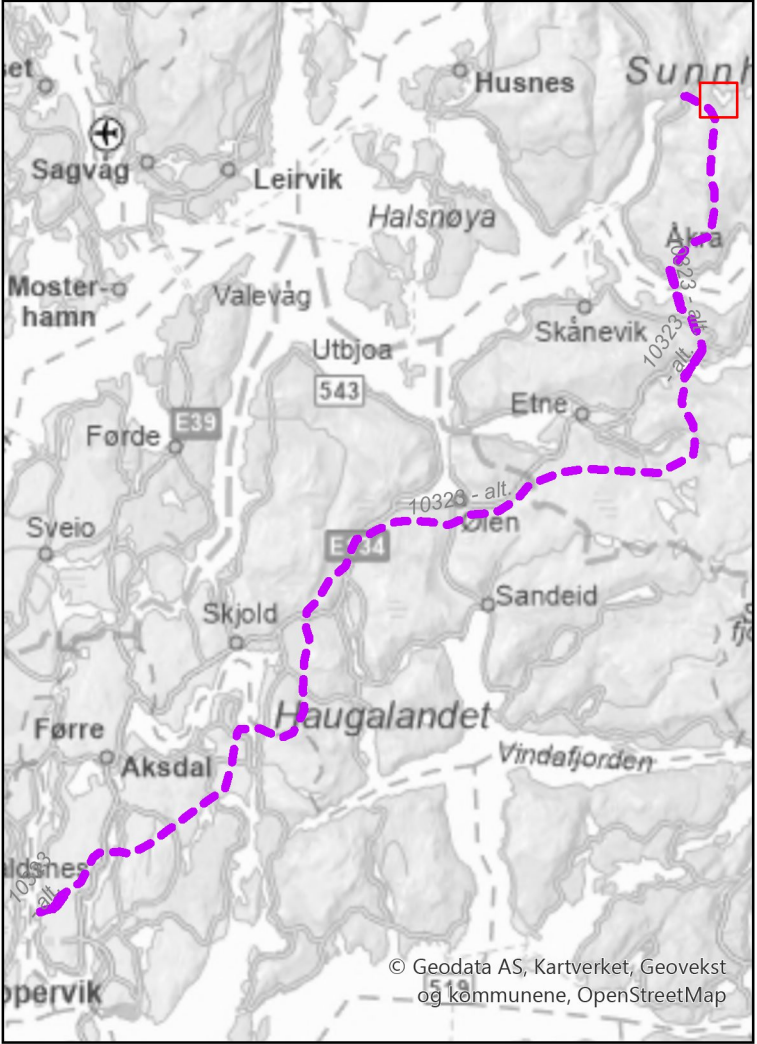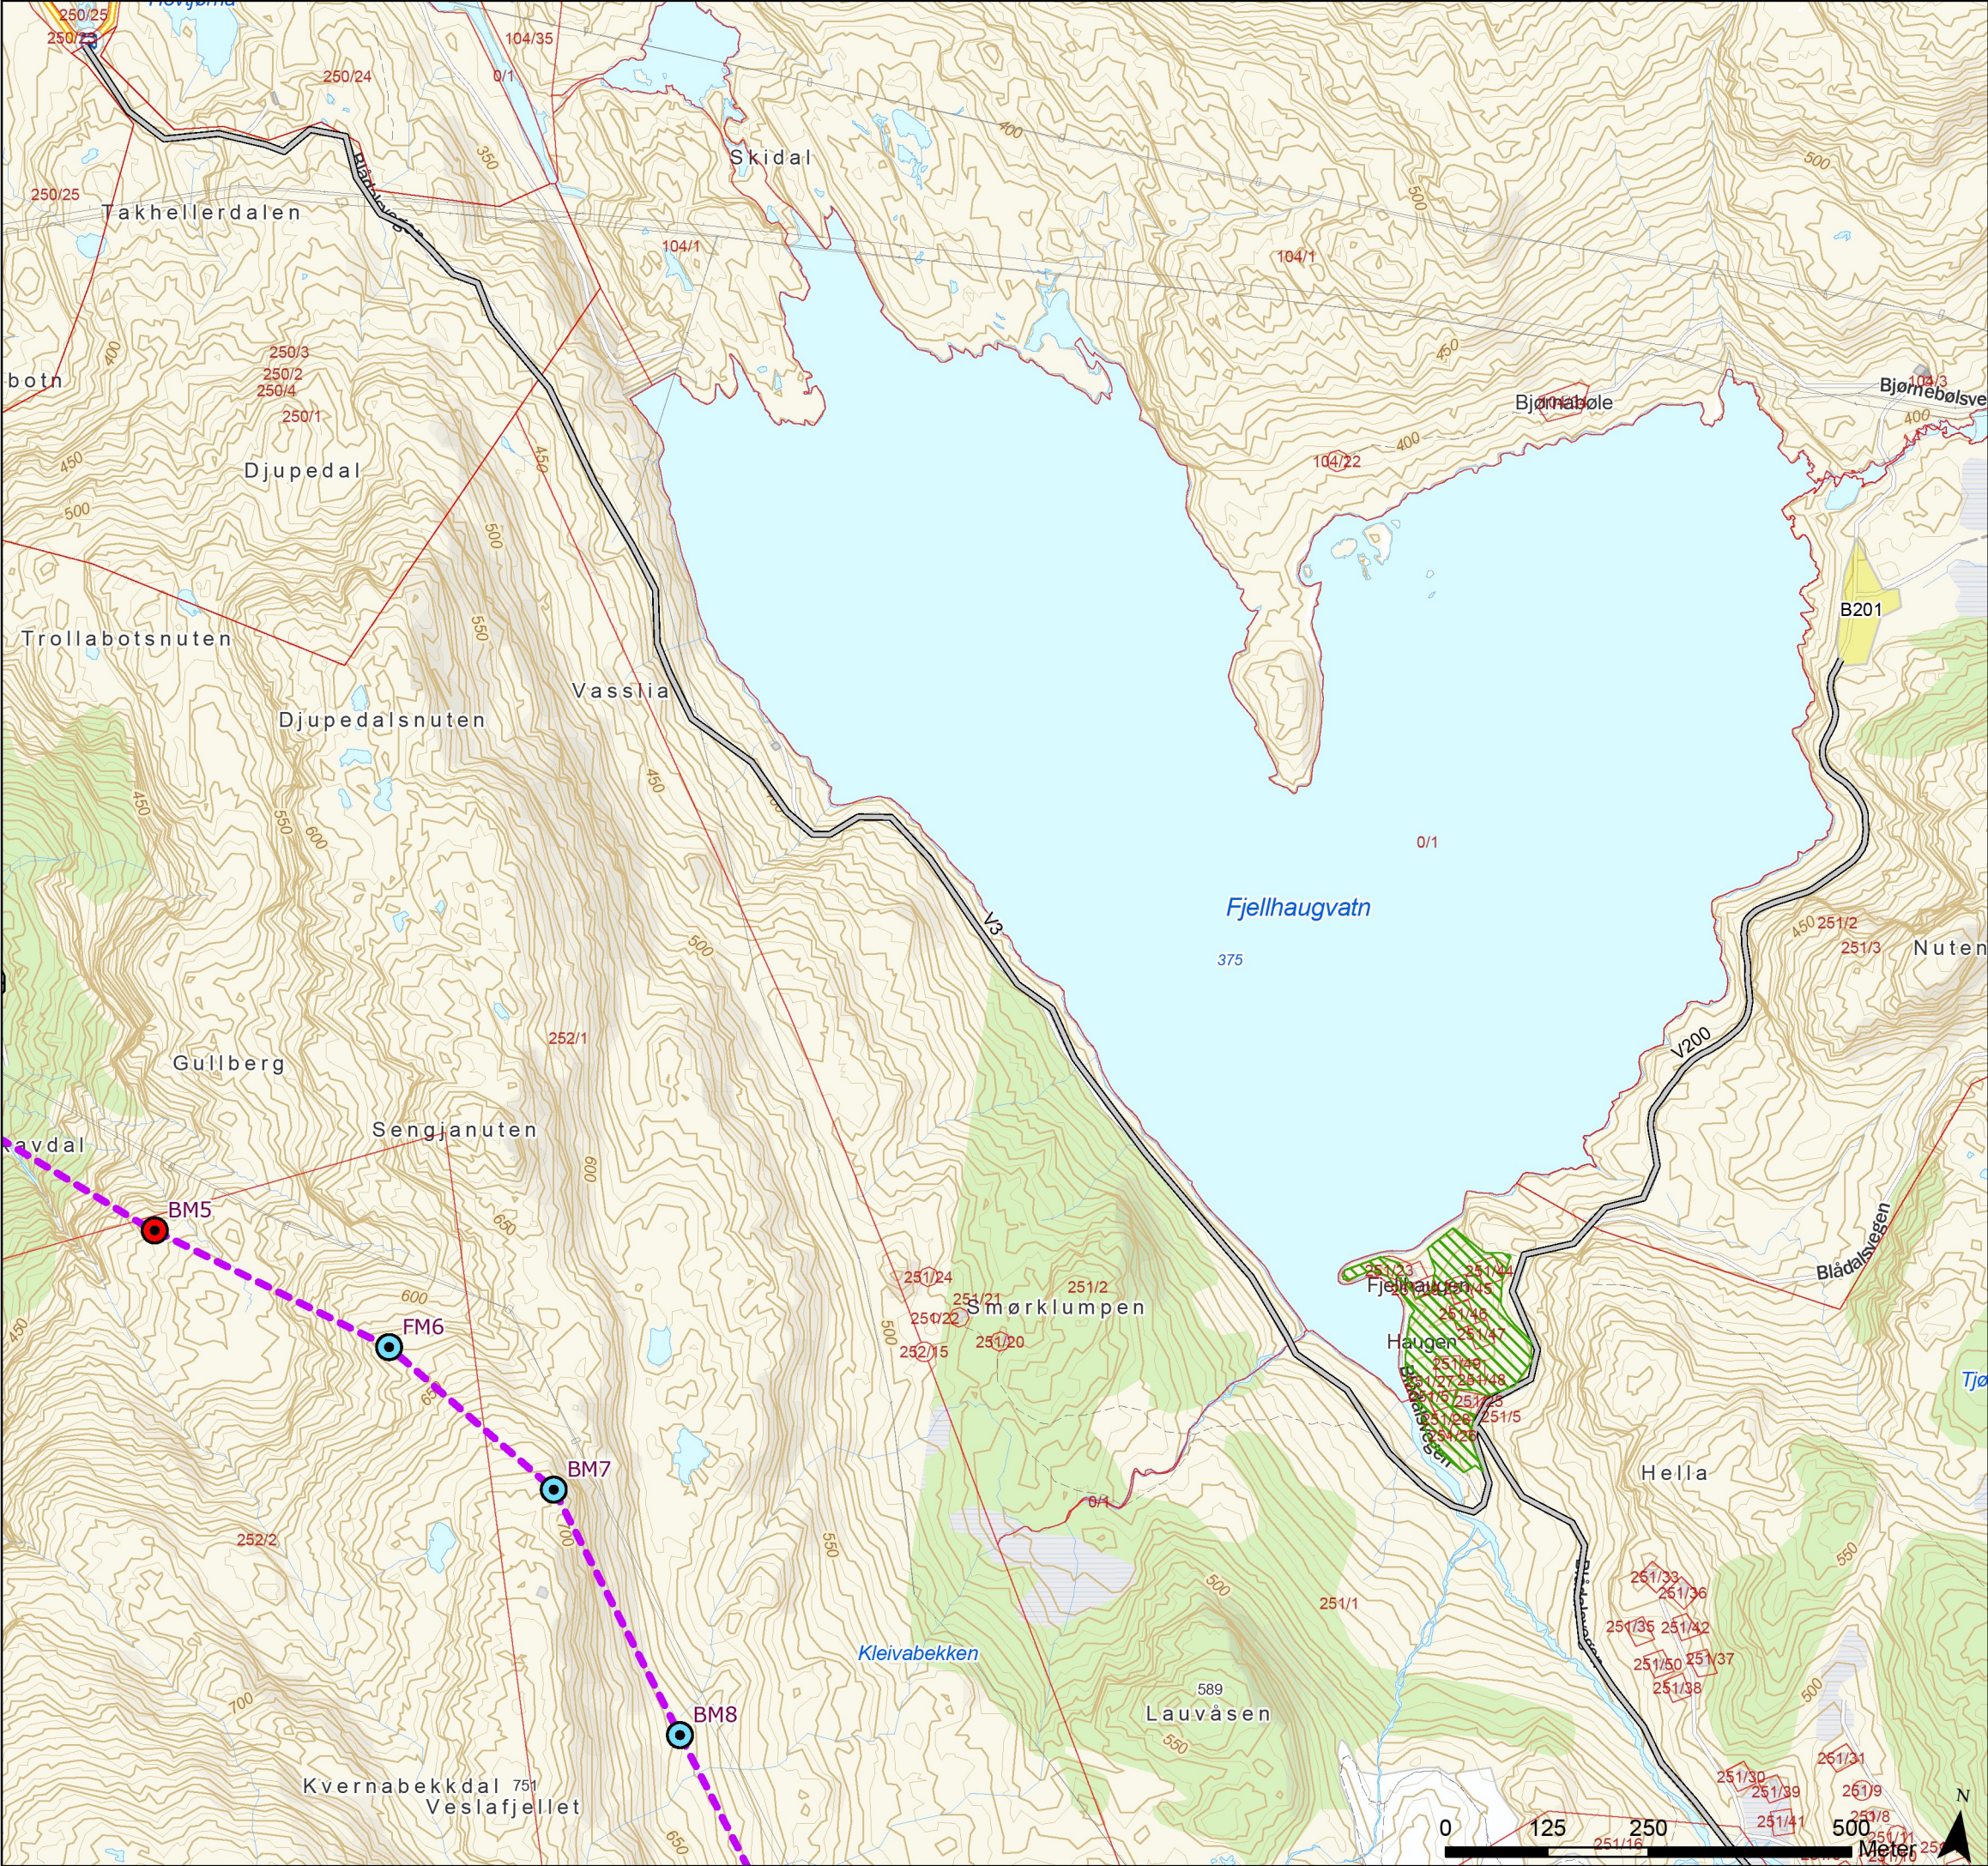

Tegnforklaring

- Naturtyperegistreringer HB13
- Standard mast
- Grønnmalt mast
- Varselfarget mast
- Endelig vedtak OED
- Vei, eksisterende
- Traktorvei, eksisterende
- Eiendomsgrense, eksisterende
- Baseplass, midlertidig



Rev.	Utgivelse-/rev.beskrivelse	Utarbeidet	Kontrollert(SN)	Godkjent	Dato
1.0		torstekl	marial	-	28.01.2025
Prosjekt: 10323 - BLA-GIM Ny 429 kV ledning					
Tittel: Detaljplan - Blåfalli koblingstasjon				Målestokk:	1:8 000
				Koordinatsystem:	ETRS 1989 UTM Zone 33N
Byggherre: Statnett		Gradering:	K0	Høydereferanse:	NN2000
		Format:	A3	Kartblad:	Kart 3 av 44

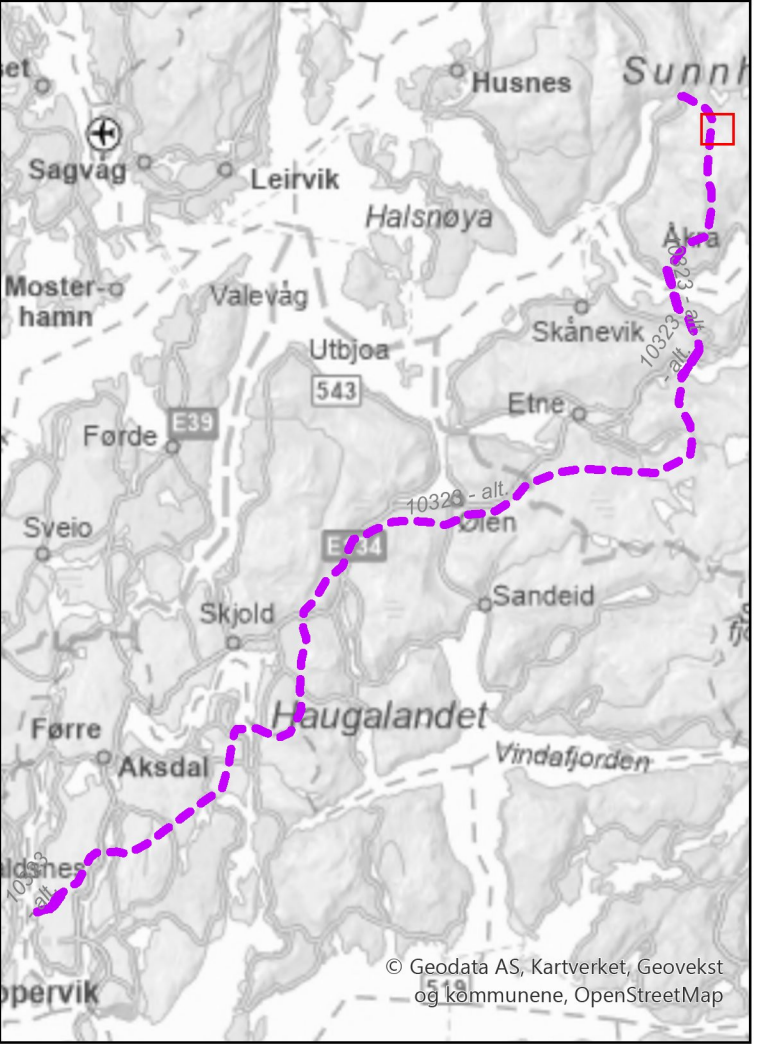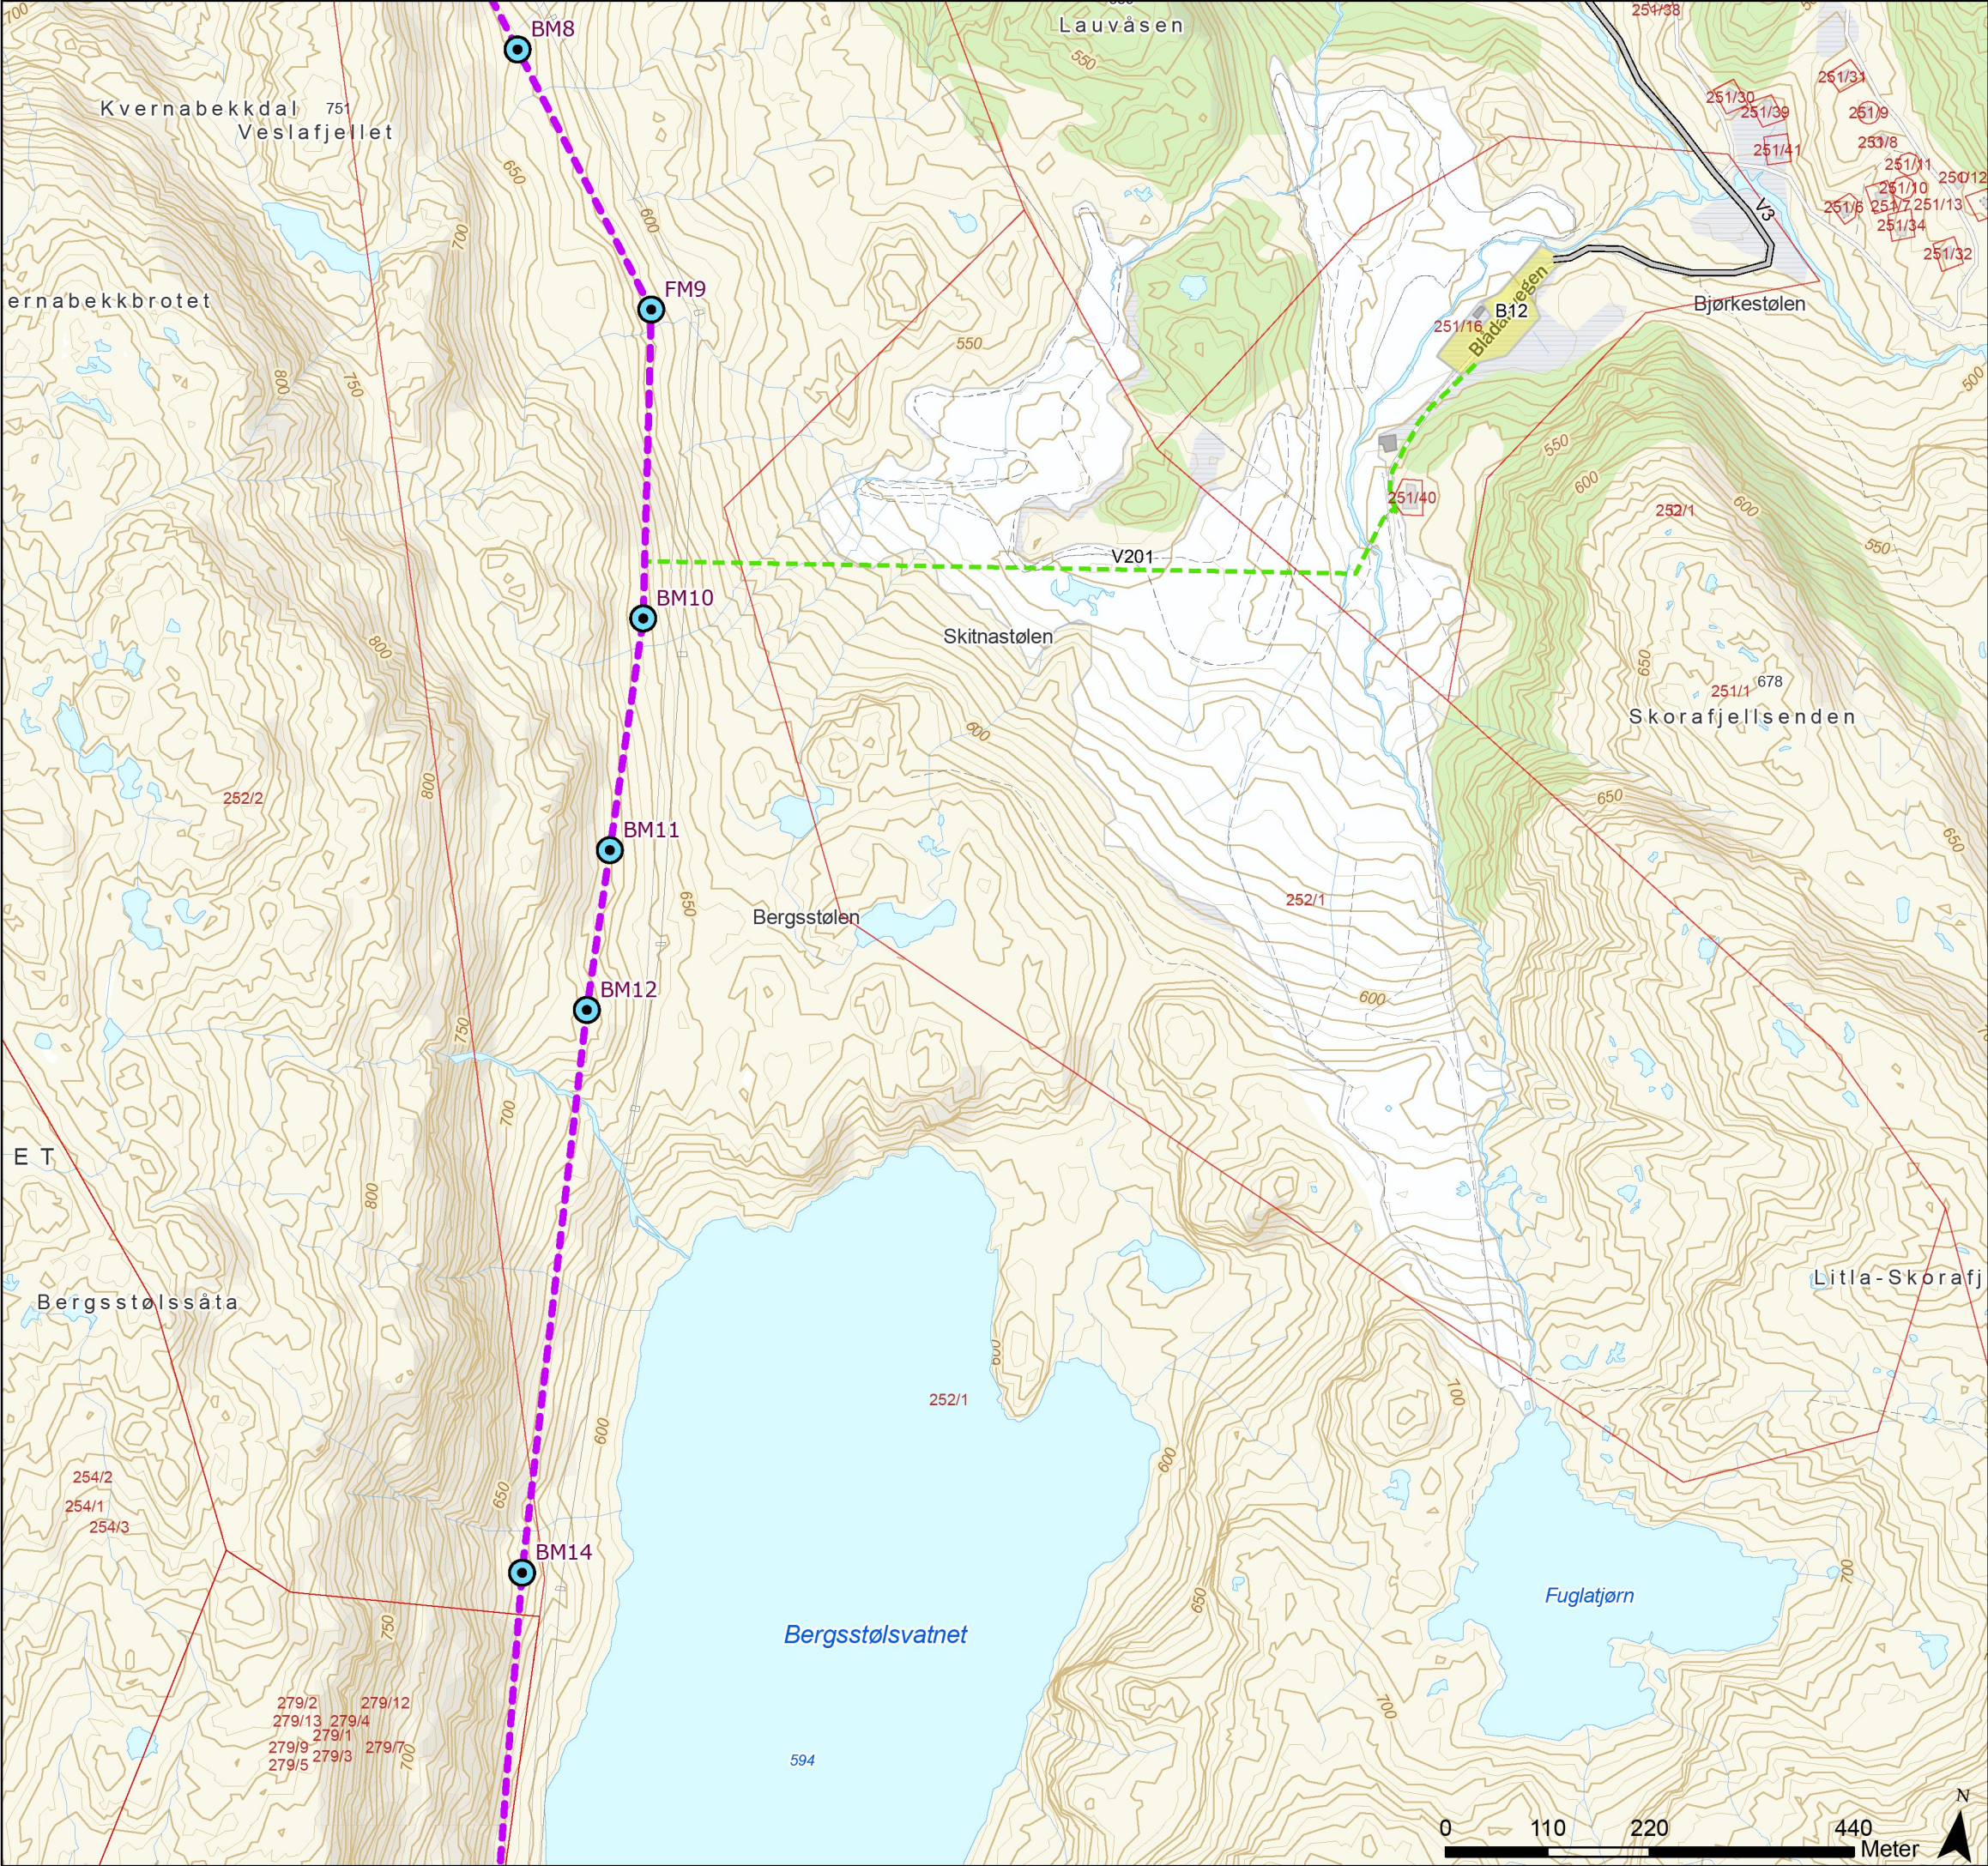

Tegnforklaring

- Standard mast
- Grønnmalt mast
- Varselfarget mast
- Endelig vedtak OED
- Vei, eksisterende
- Terrengtransport, ny
- Eiendomsgrense, eksisterende
- Baseplass, midlertidig



Rev.	Utgivelse-/rev.beskrivelse	Utarbeidet	Kontrollert(SN)	Godkjent	Dato
1.0		torstekl	marial	-	28.01.2025
Prosjekt: 10323 - BLA-GIM Ny 429 kV ledning					
Tittel: Detaljplan - Blåfalli koblingstasjon				Målestokk:	1:7 000
				Koordinatsystem:	ETRS 1989 UTM Zone 33N
Byggherre: Statnett		Gradering:	K0	Høydereferanse:	NN2000
		Format:	A3	Kartblad:	Kart 4 av 44

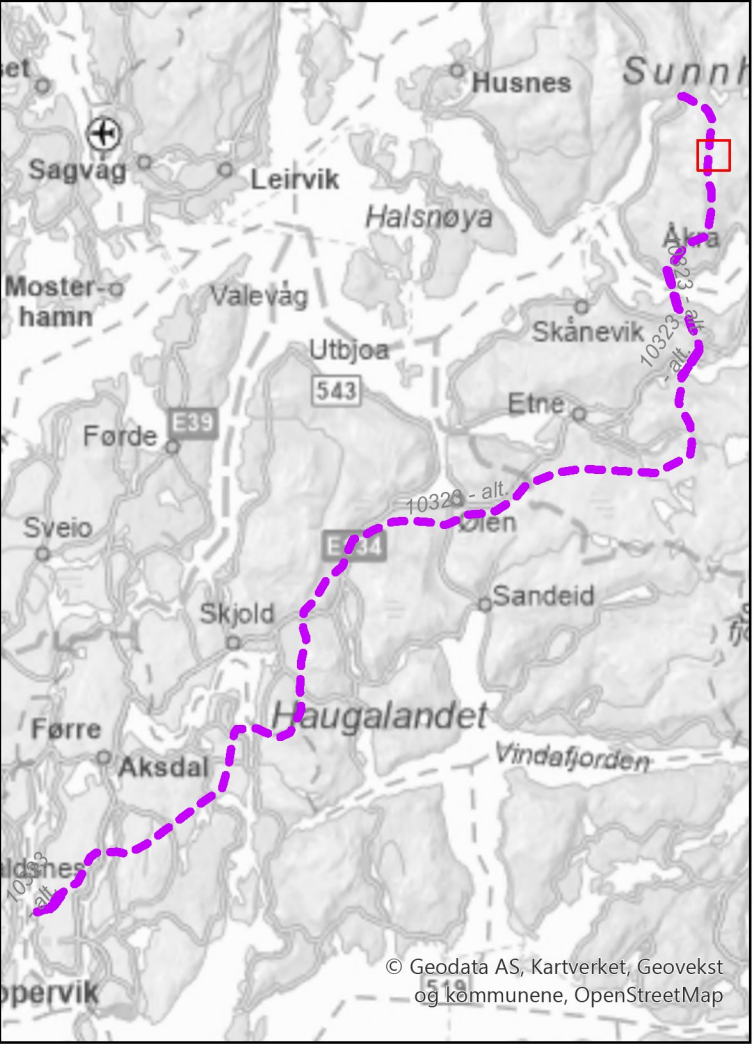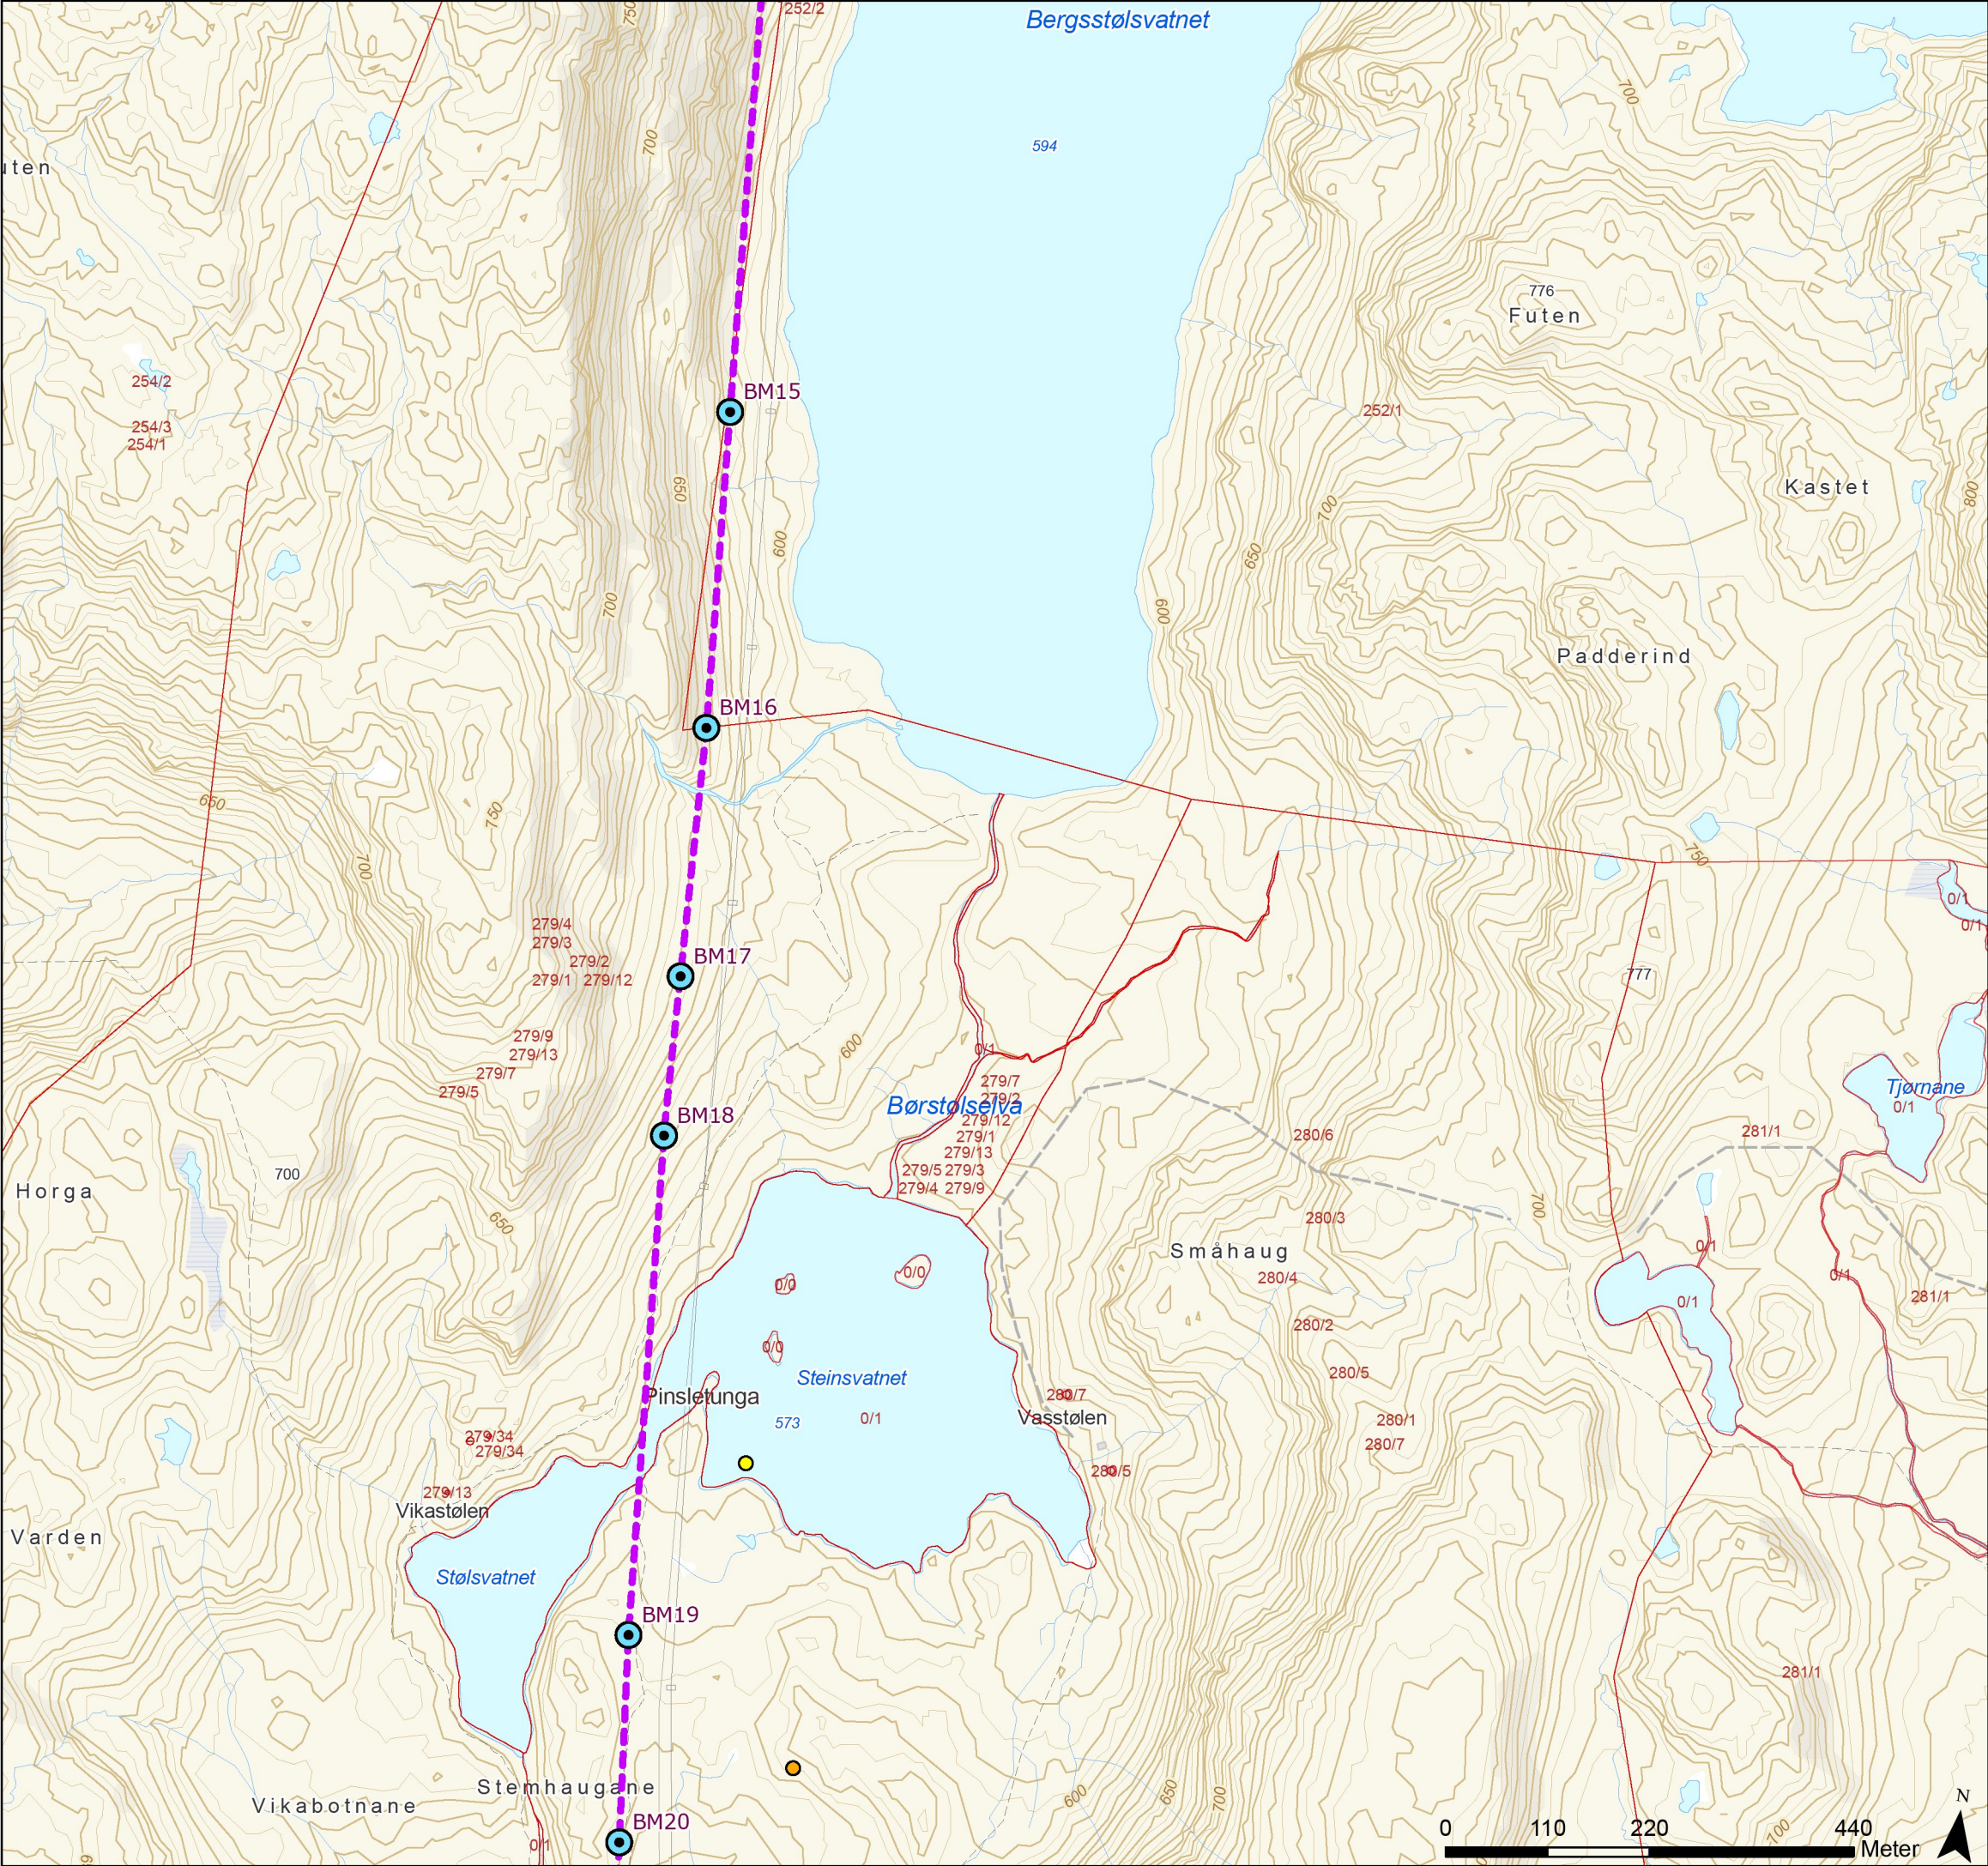

Tegnforklaring

- Sårbar
- Nær truet
- Standard mast
- Grønnmalt mast
- Varselfarget mast
- Endelig vedtak OED
- Eiendomsgrense, eksisterende



Rev.	Utgivelse-/rev.beskrivelse	Utarbeidet	Kontrollert(SN)	Godkjent	Dato
1.0		torstekl	marial	-	28.01.2025
Prosjekt: 10323 - BLA-GIM Ny 429 kV ledning					
Tittel: Detaljplan - Blåfalli koblingstasjon				Målestokk:	1:7 000
				Koordinatsystem:	ETRS 1989 UTM Zone 33N
Byggherre: Statnett		Gradering:	K0	Høydereferanse:	NN2000
		Format:	A3	Kartblad:	Kart 5 av 44

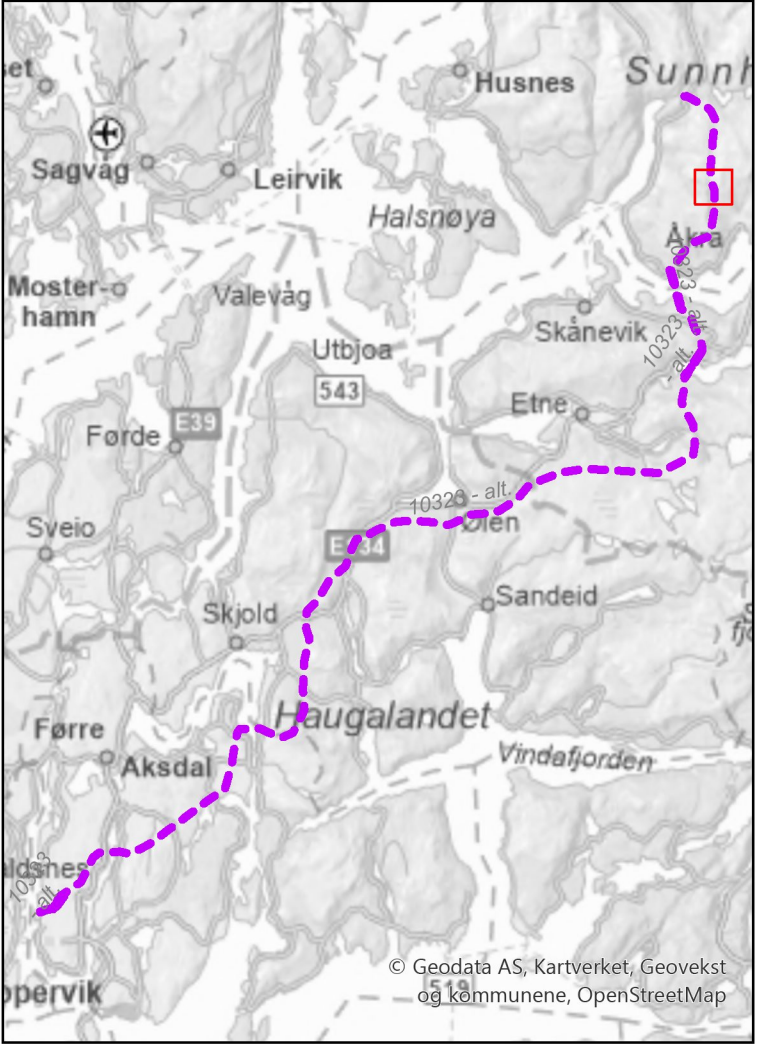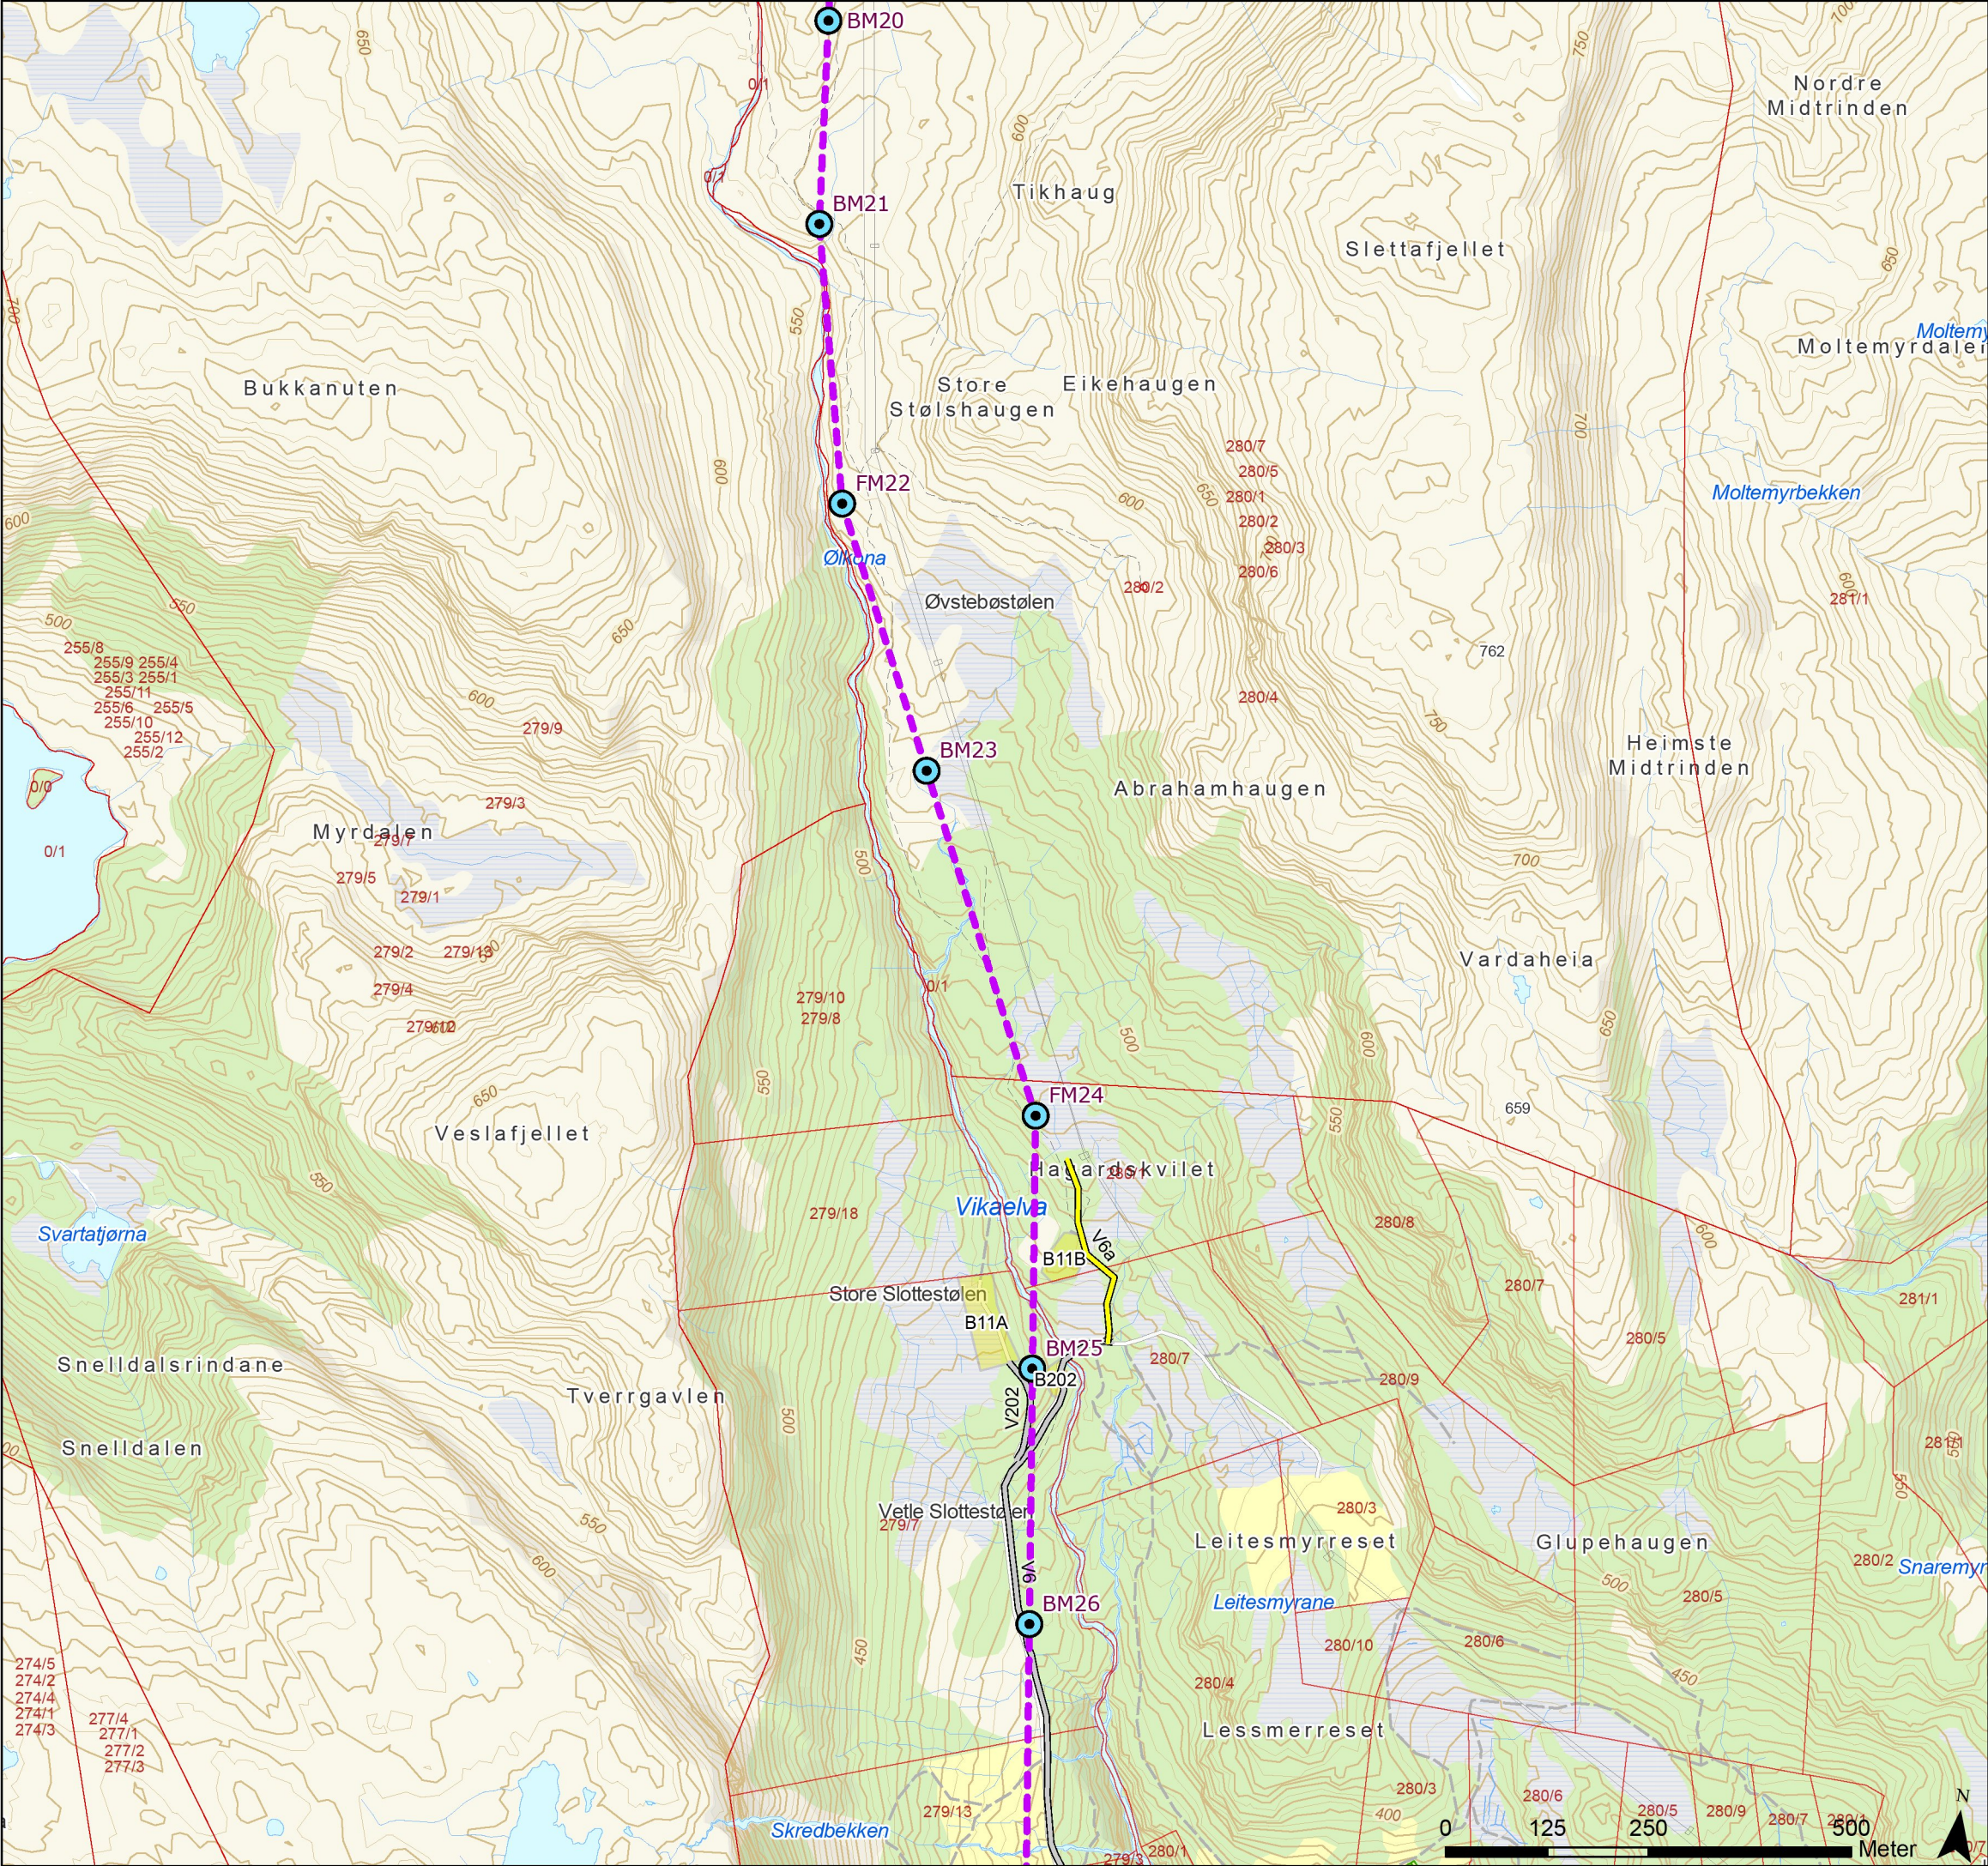

Tegnforklaring

- Naturtyperegistreringer HB13
- Standard mast
- Grønnmalt mast
- Varselfarget mast
- Endelig vedtak OED
- Vei, eksisterende
- Vei, ny midlertidig
- Eiendomsgrense, eksisterende
- Baseplass, midlertidig



Rev.	Utgivelse-/rev.beskrivelse	Utarbeidet	Kontrollert(SN)	Godkjent	Dato
1.0		torstekl	marial	-	28.01.2025
Prosjekt: 10323 - BLA-GIM Ny 429 kV ledning					
Tittel: Detaljplan - Blåfalli koblingstasjon				Målestokk: 1:8 000	
				Koordinatsystem: ETRS 1989 UTM Zone 33N	
Byggherre: Statnett		Gradering: K0	Høydereferanse: NN2000		
		Format: A3	Kartblad: Kart 6 av 44		

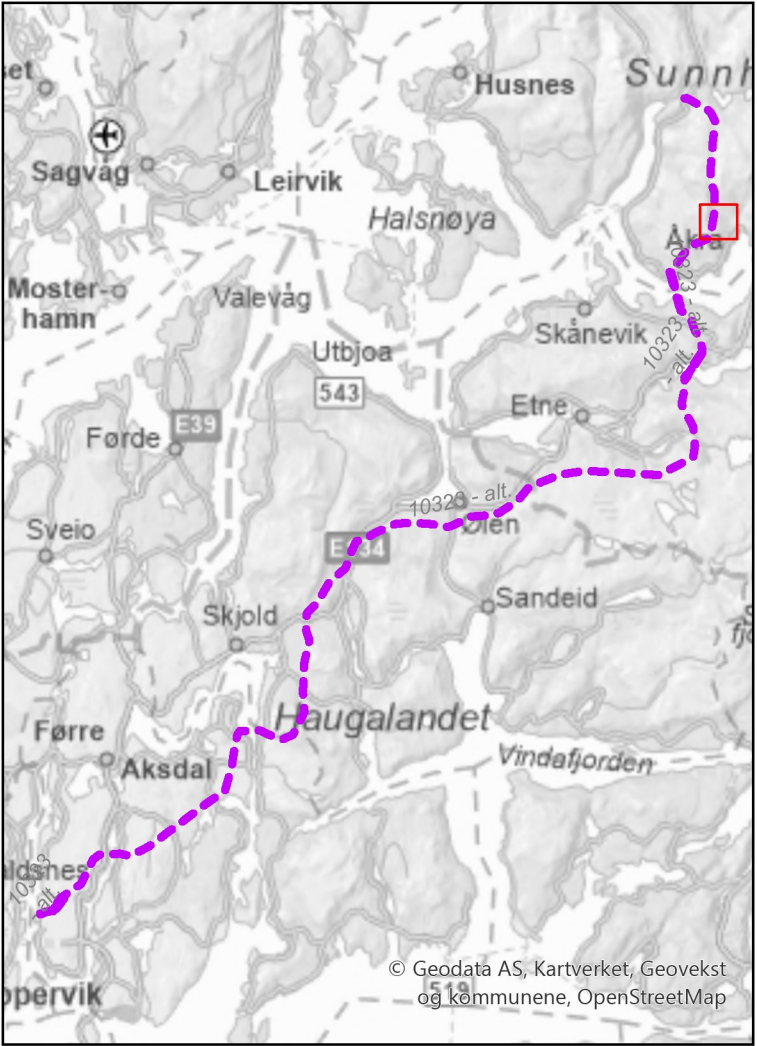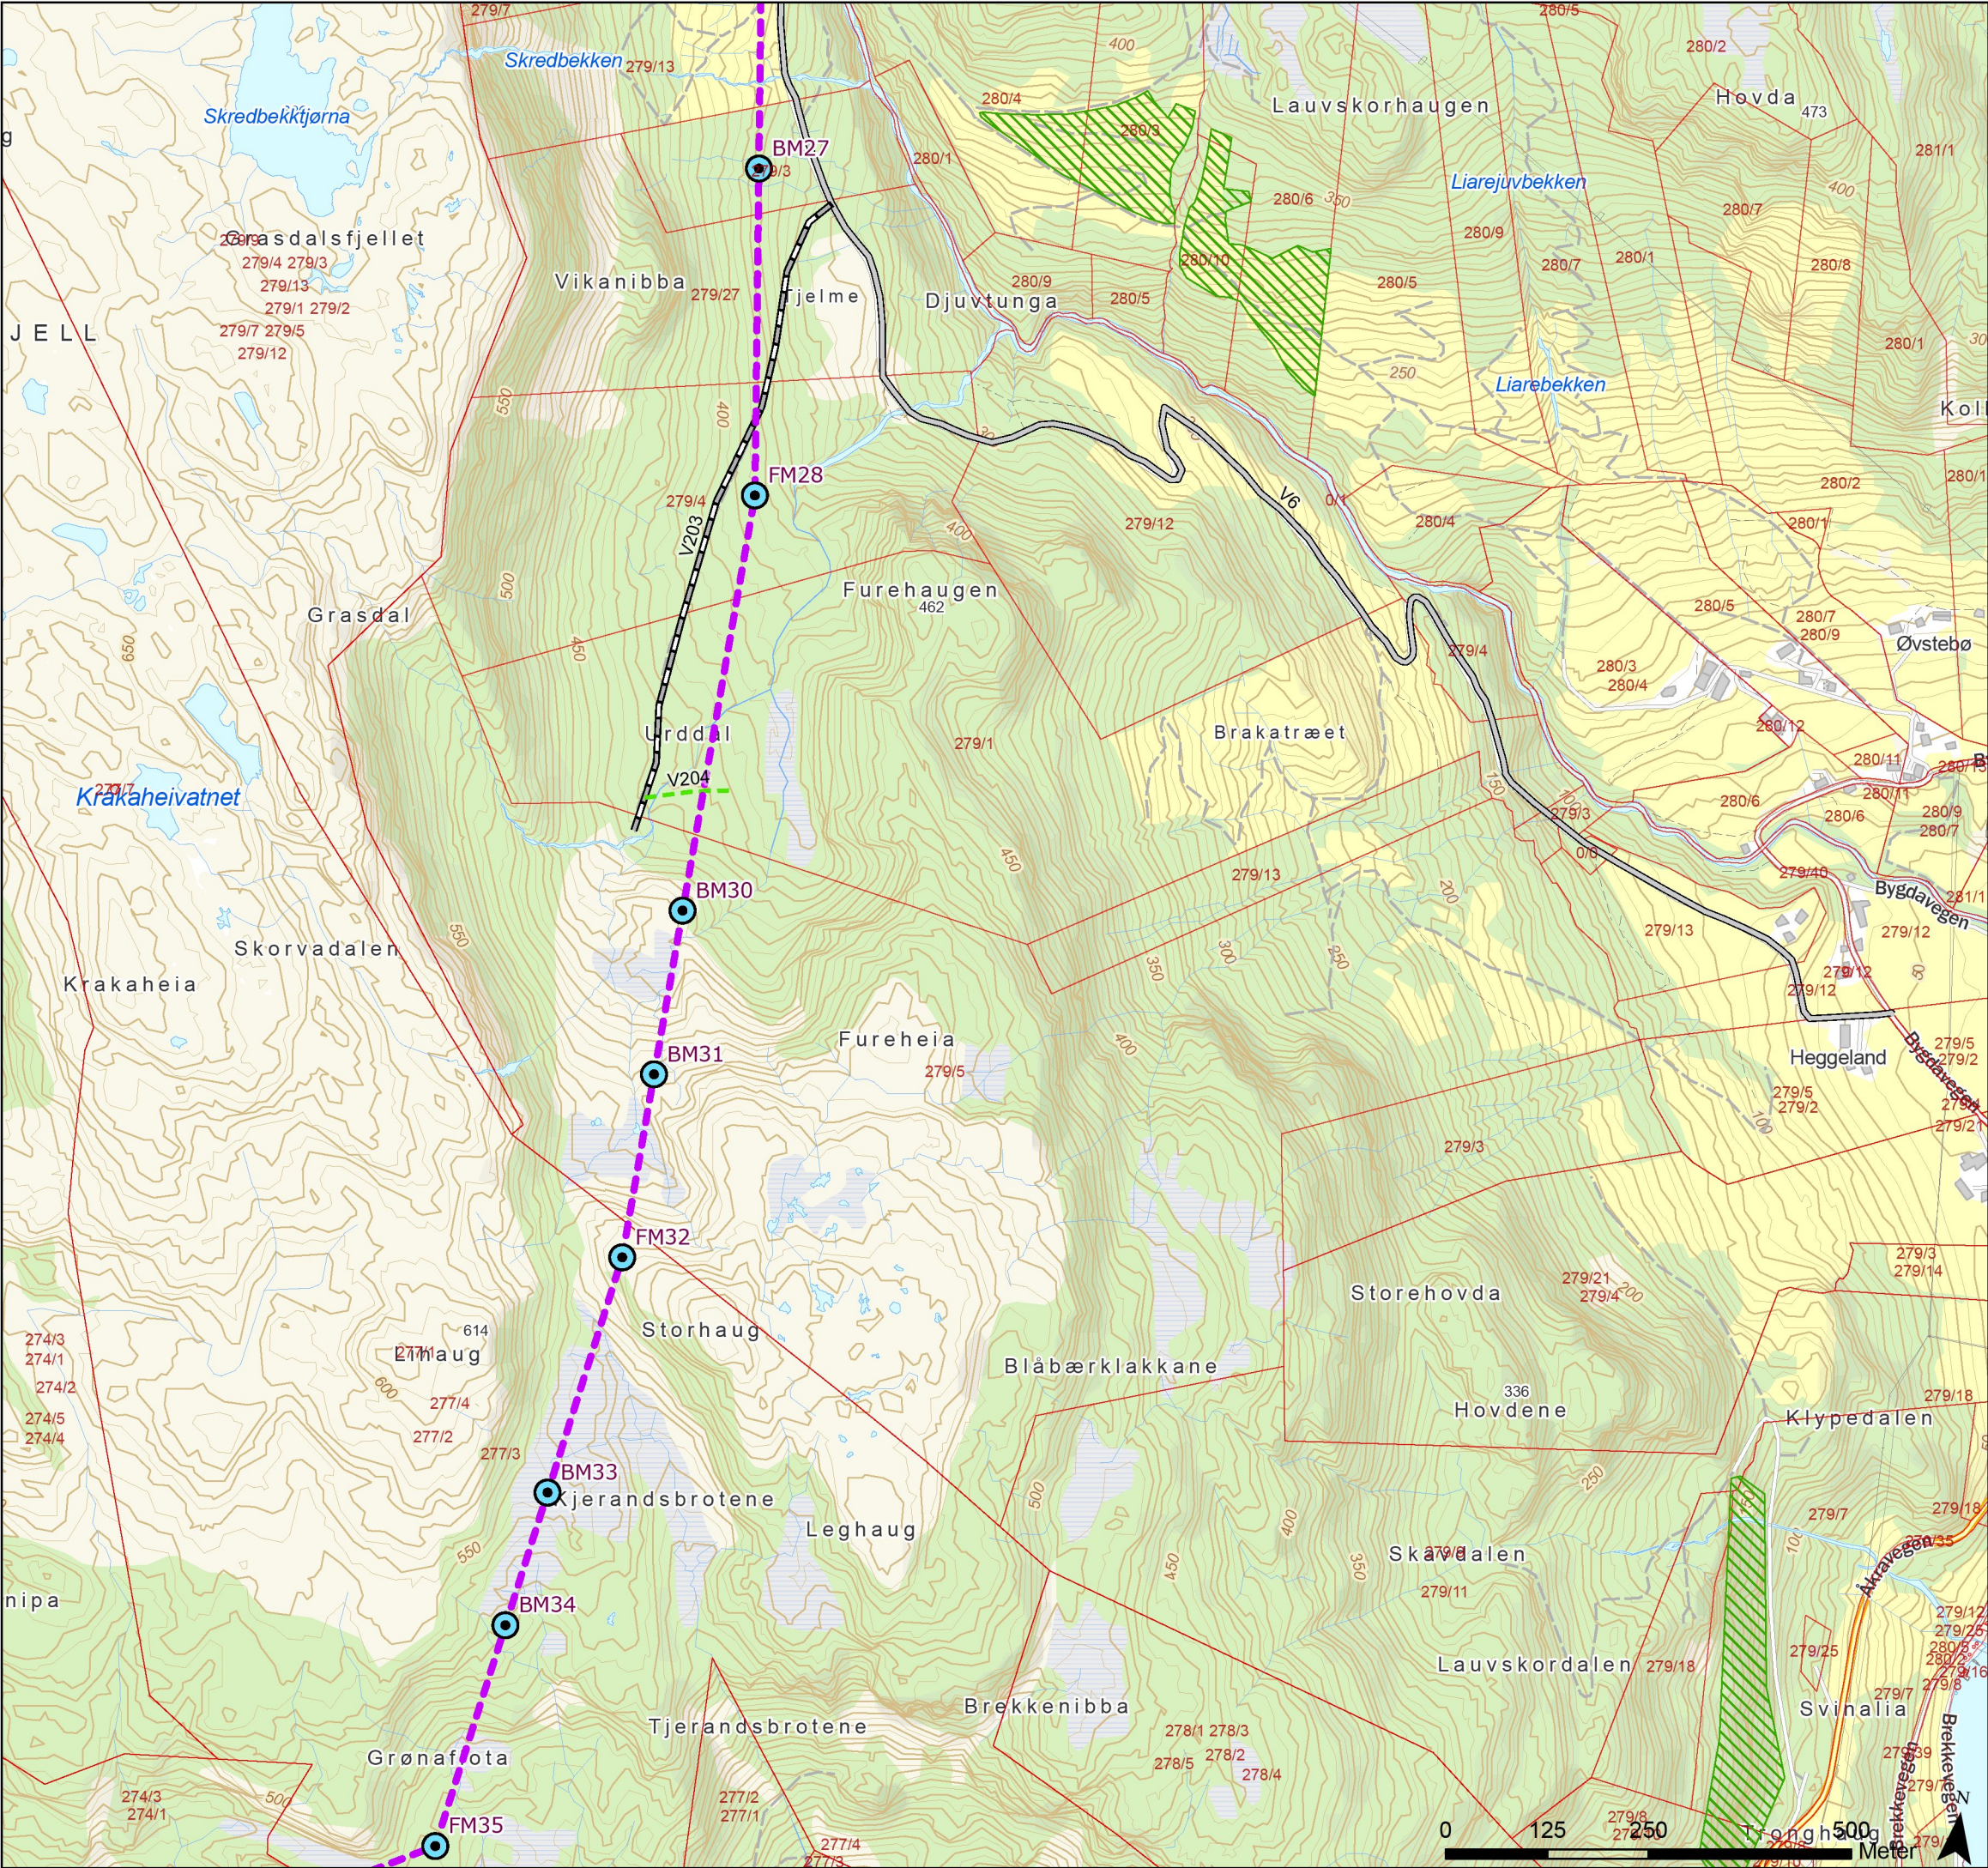

Tegnforklaring

- Naturtyperegistreringer HB13
- Standard mast
- Grønnmalt mast
- Varselfarget mast
- Endelig vedtak OED
- Vei, eksisterende
- Traktorvei, eksisterende
- Terrengtransport, ny
- Eiendomsgrense, eksisterende



Rev.	Utgivelse-/rev.beskrivelse	Utarbeidet	Kontrollert(SN)	Godkjent	Dato
1.0		torstekl	marial	-	28.01.2025
Prosjekt: 10323 - BLA-GIM Ny 429 kV ledning					
Tittel: Detaljplan - Blåfalli koblingstasjon				Målestokk: 1:8 000	
				Koordinatsystem: ETRS 1989 UTM Zone 33N	
Byggherre: Statnett		Gradering: K0	Høydereferanse: NN2000		
		Format: A3	Kartblad: Kart 7 av 44		

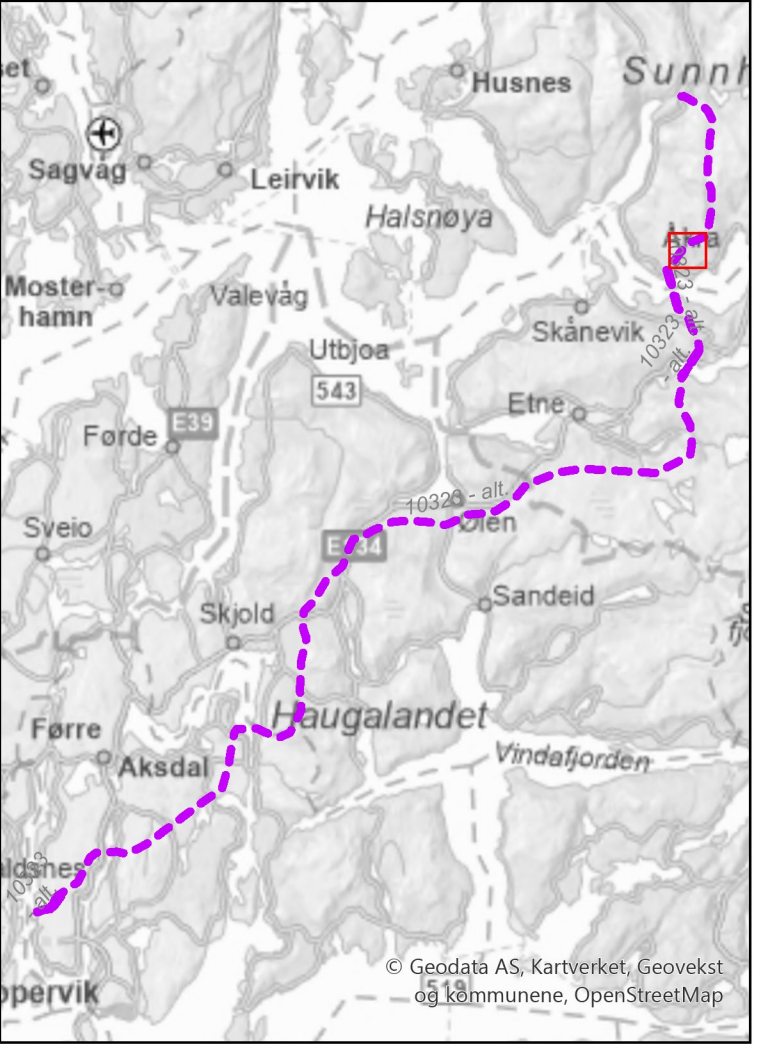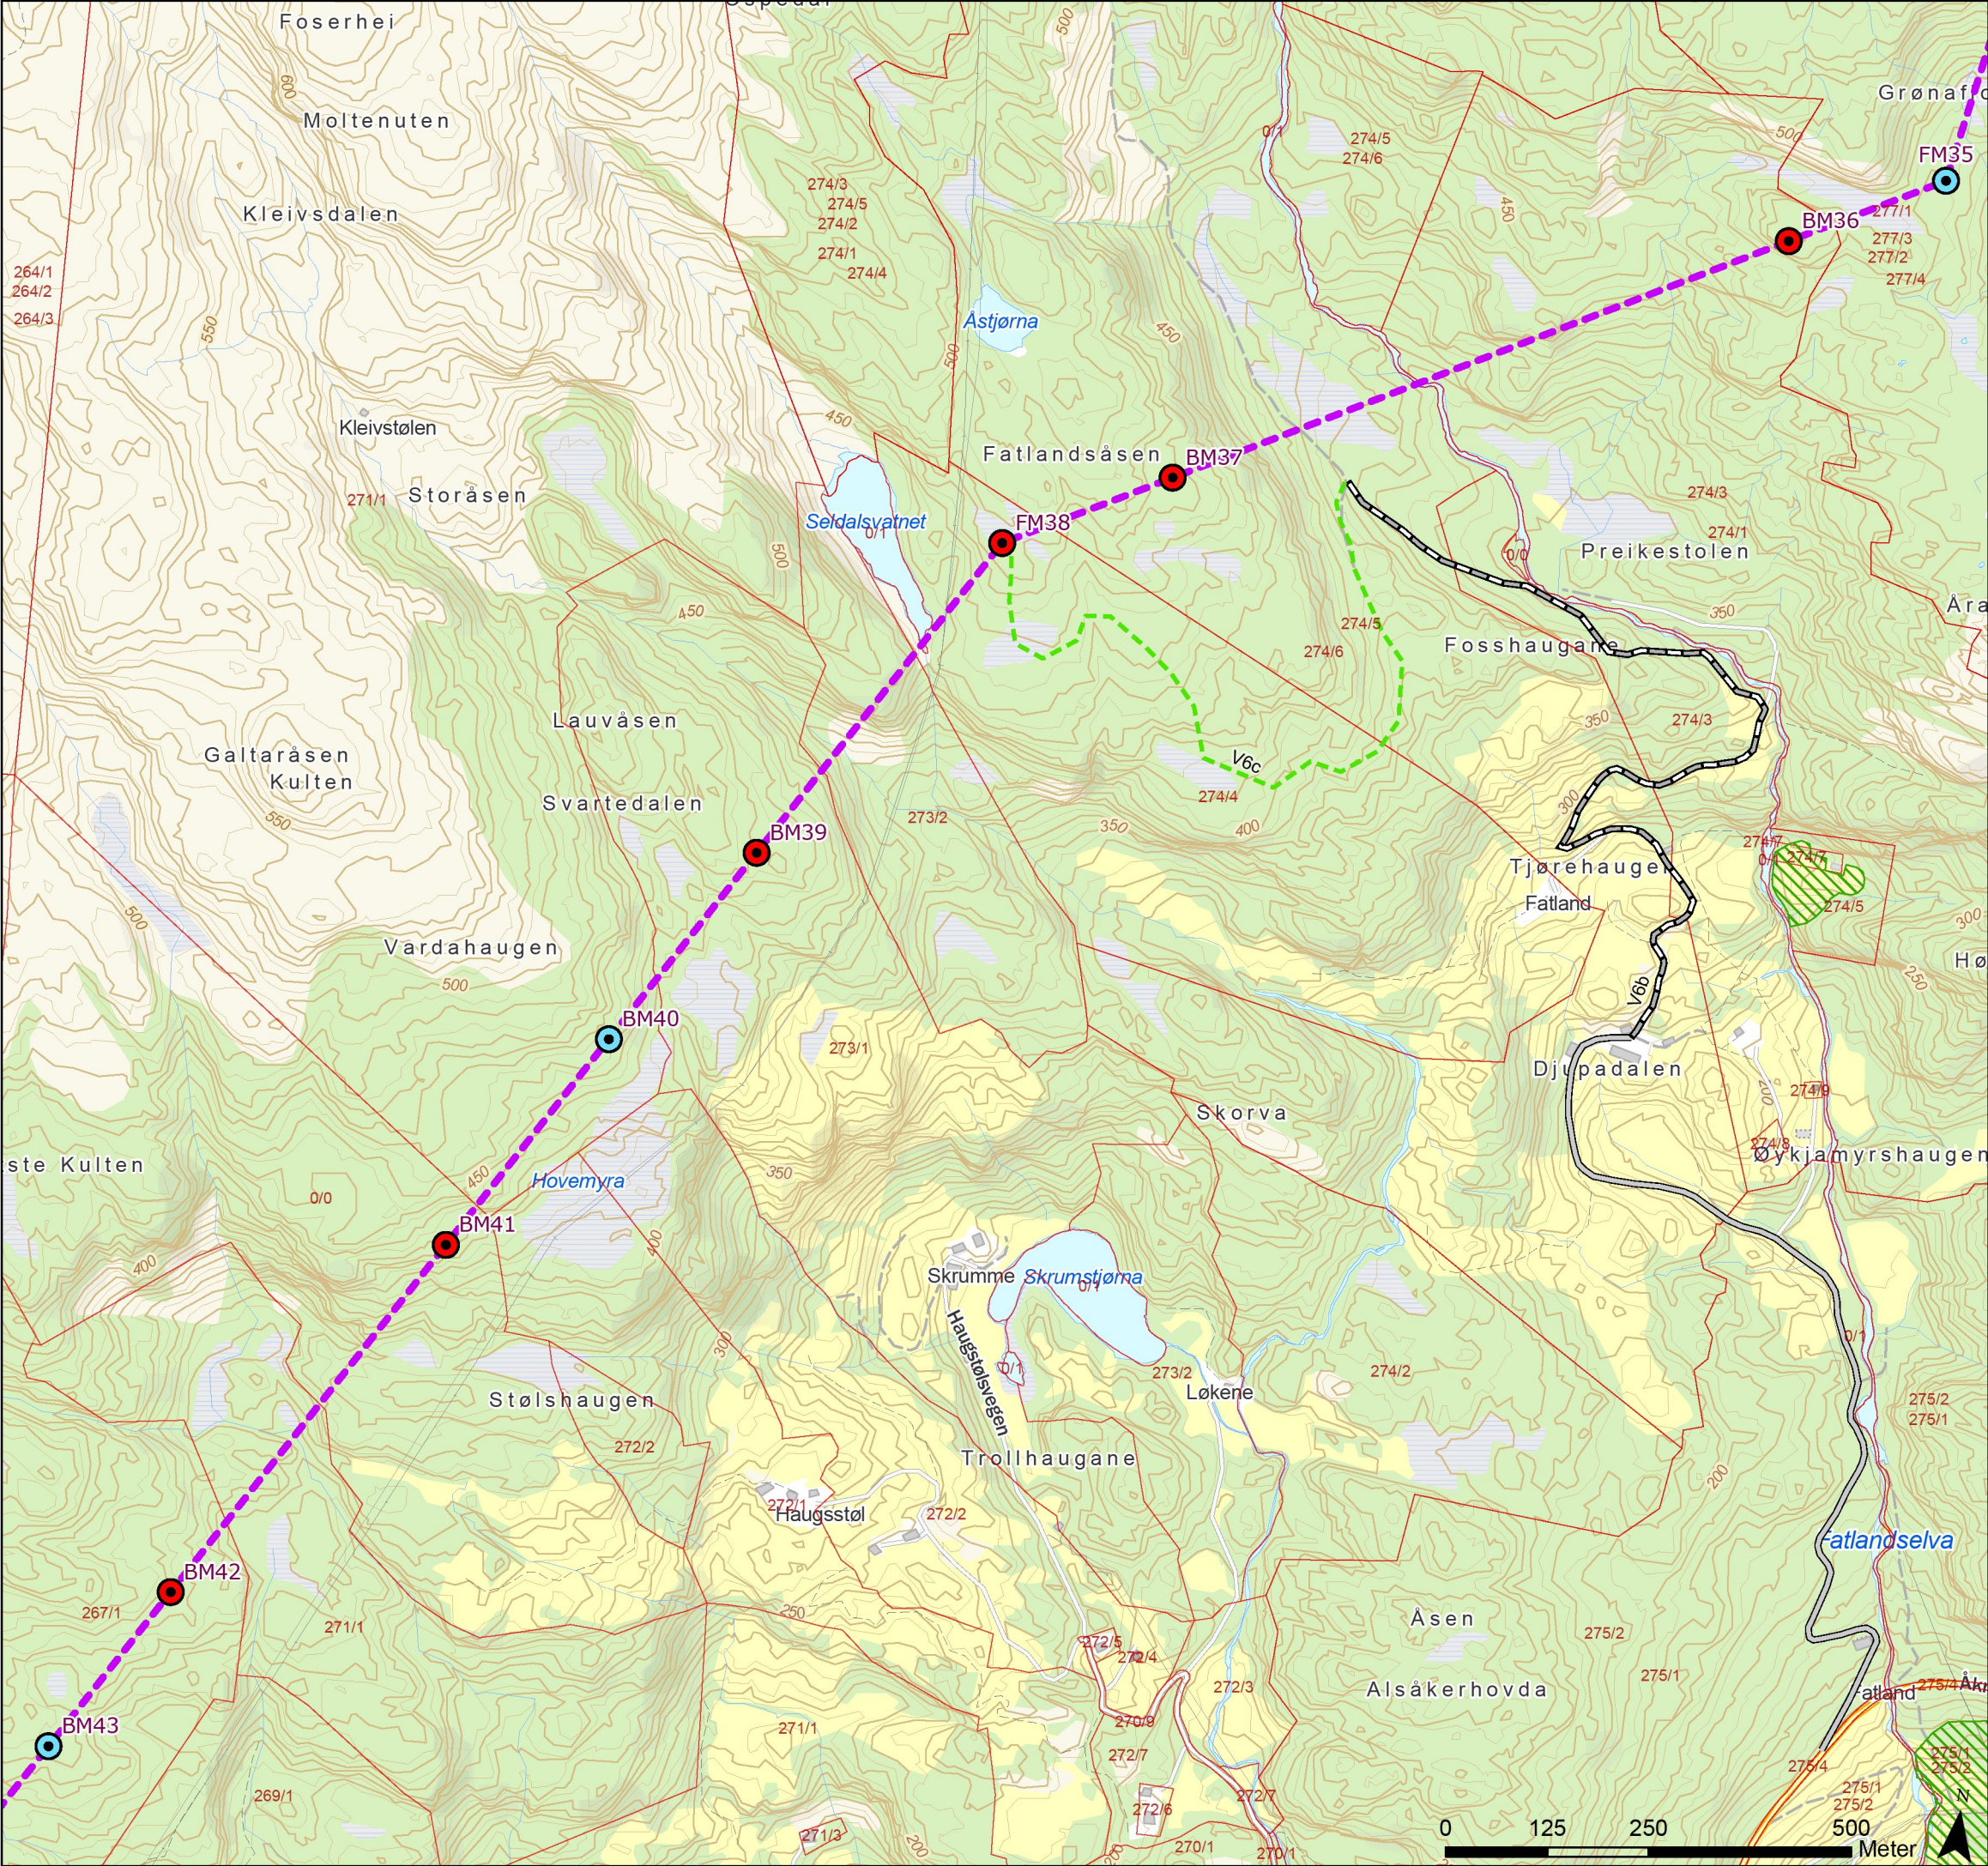

Tegnforklaring

- Naturtyperegistreringer HB13
- Standard mast
- Grønnmalt mast
- Varselfarget mast
- Endelig vedtak OED
- Vei, eksisterende
- Traktorvei, eksisterende
- Terrengtransport, ny
- Eiendomsgrense, eksisterende



Rev.	Utgivelse-/rev.beskrivelse	Utarbeidet	Kontrollert(SN)	Godkjent	Dato
1.0		torstekl	marial	-	28.01.2025
Prosjekt: 10323 - BLA-GIM Ny 429 kV ledning					
Tittel: Detaljplan - Blåfalli koblingstasjon				Målestokk: 1:8 000	
				Koordinatsystem: ETRS 1989 UTM Zone 33N	
Byggherre: Statnett		Gradering: K0	Høydereferanse: NN2000		
		Format: A3	Kartblad: Kart 8 av 44		

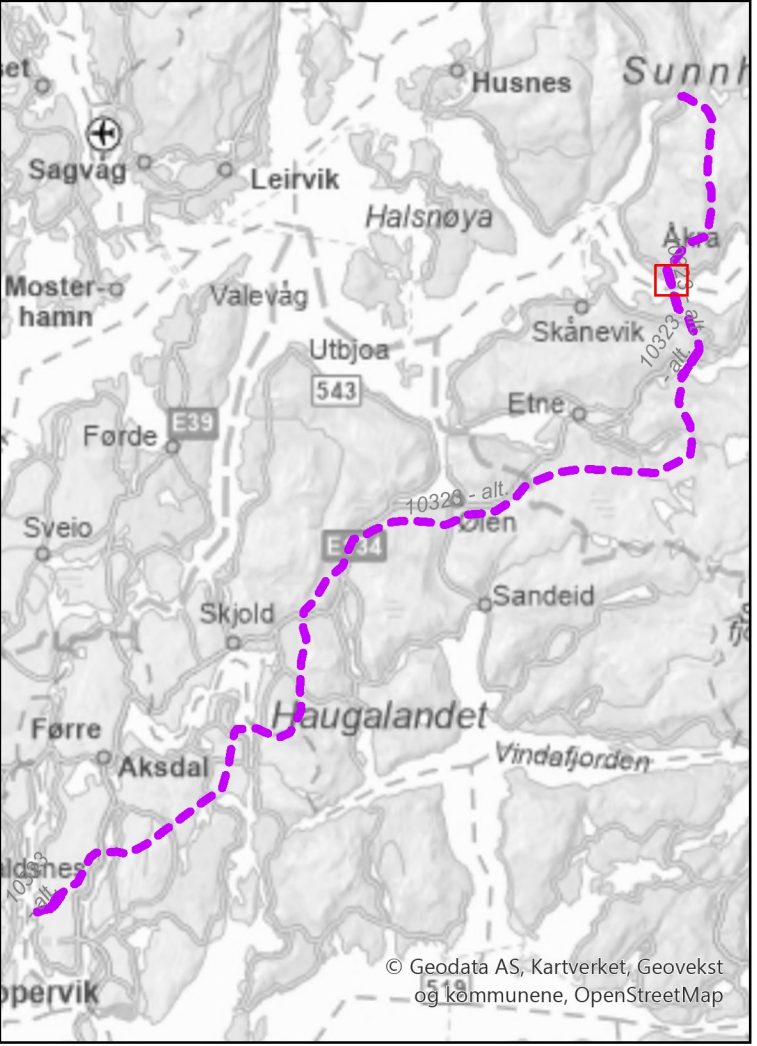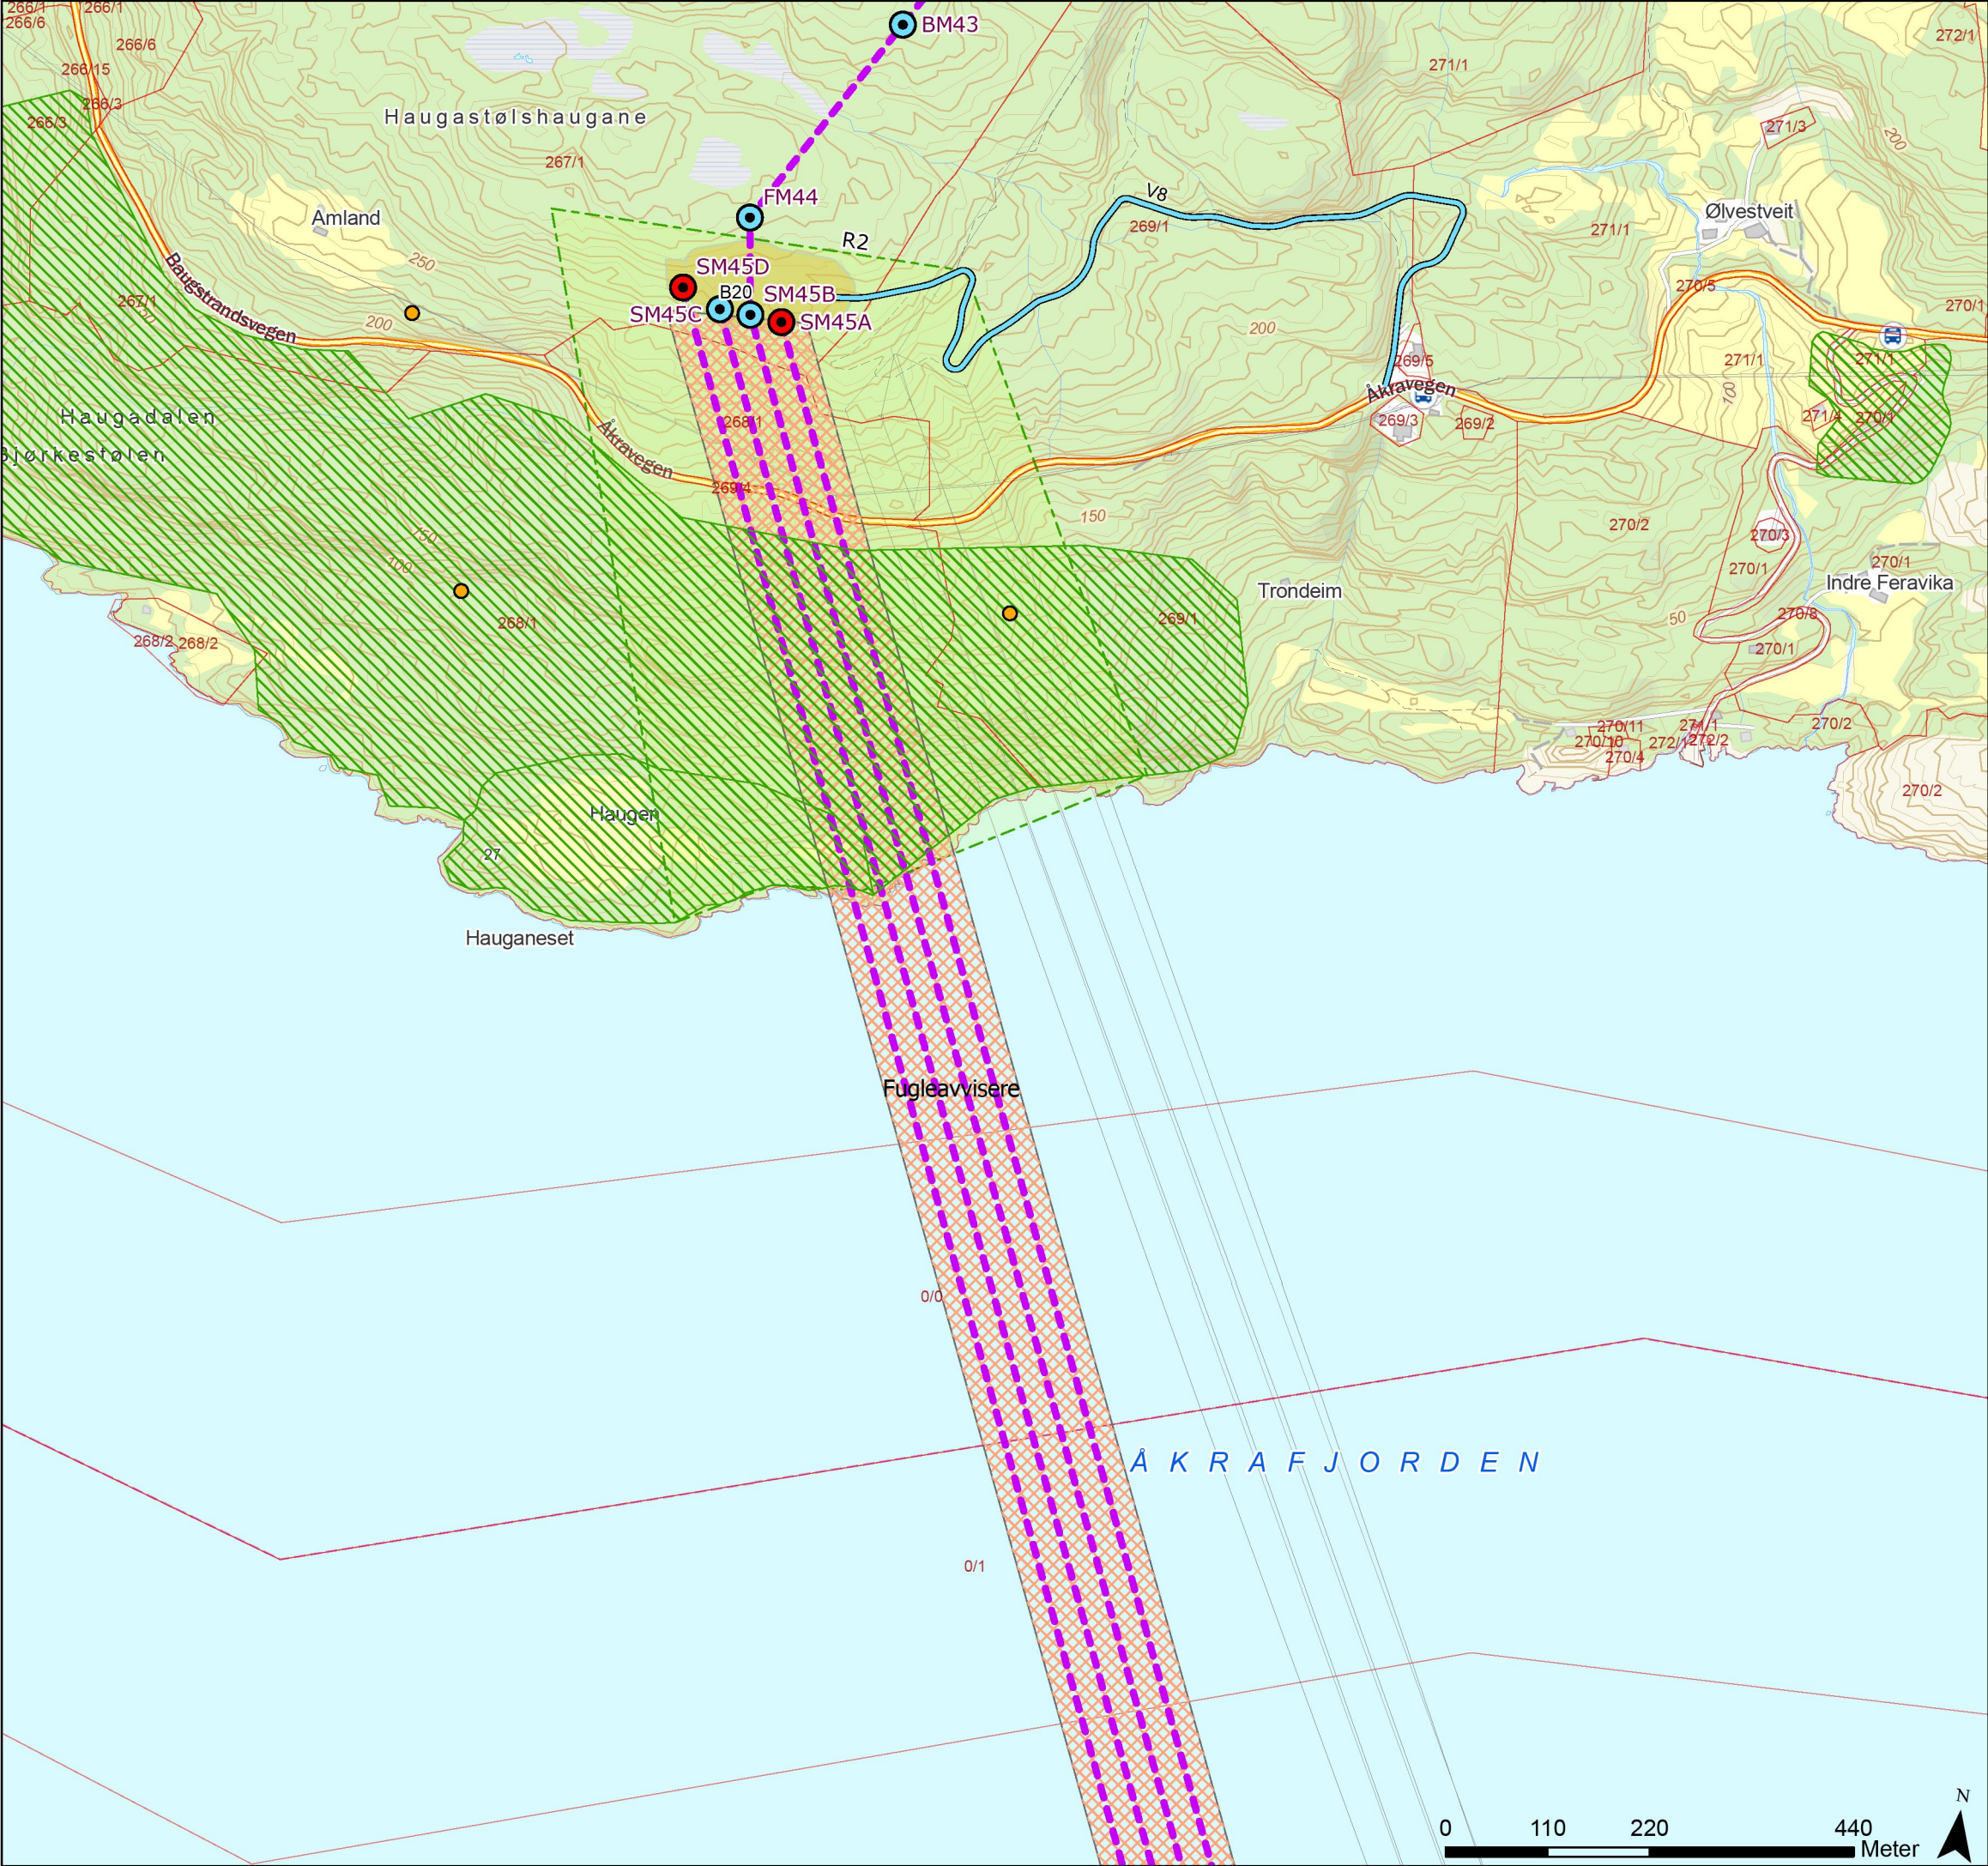

Tegnforklaring

- Sårbar
- Naturtyperegistreringer HB13
- Standard mast
- Grønnmalt mast
- Varselfarget mast
- Endelig vedtak OED
- Fugleavvisere
- Vei, ny permanent
- Eiendomsgrense, eksisterende
- Begrenset skogrydding
- Baseplass, permanent



Rev.	Utgivelse-/rev.beskrivelse	Utarbeidet	Kontrollert(SN)	Godkjent	Dato
1.0		torstekl	marial	-	28.01.2025
Prosjekt: 10323 - BLA-GIM Ny 429 kV ledning					
Tittel: Detaljplan - Blåfalli koblingstasjon				Målestokk: 1:7 000	
				Koordinatsystem: ETRS 1989 UTM Zone 33N	
Byggherre: Statnett		Gradering: K0	Høydereferanse: NN2000		
		Format: A3	Kartblad: Kart 9 av 44		

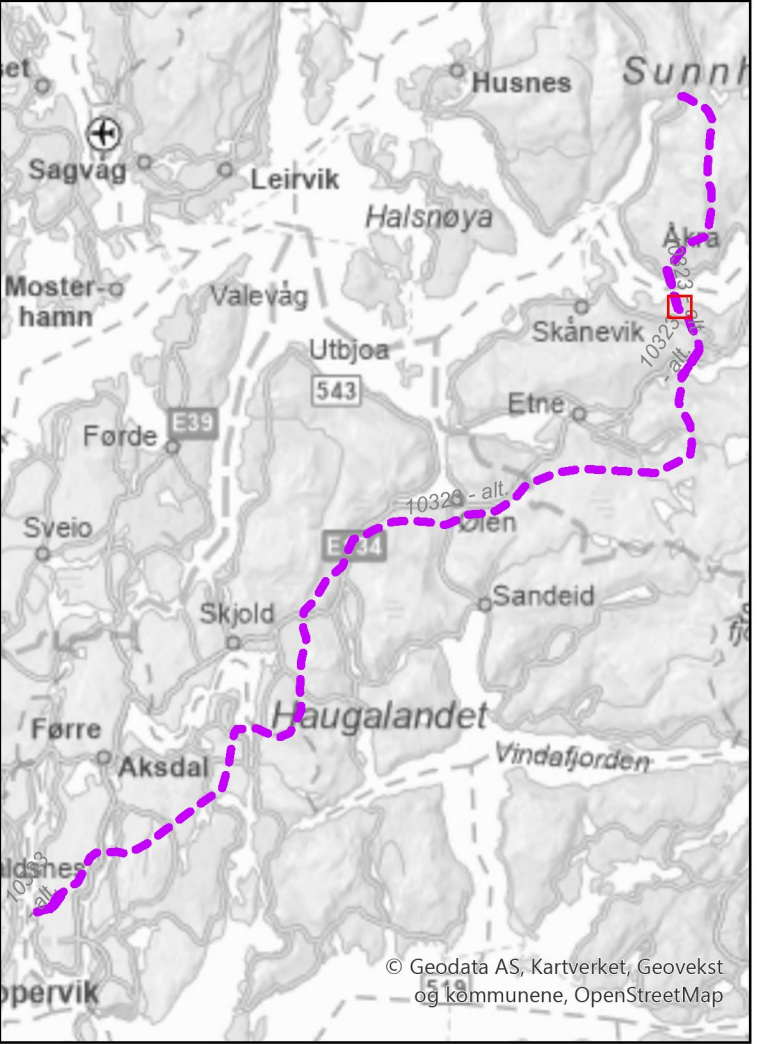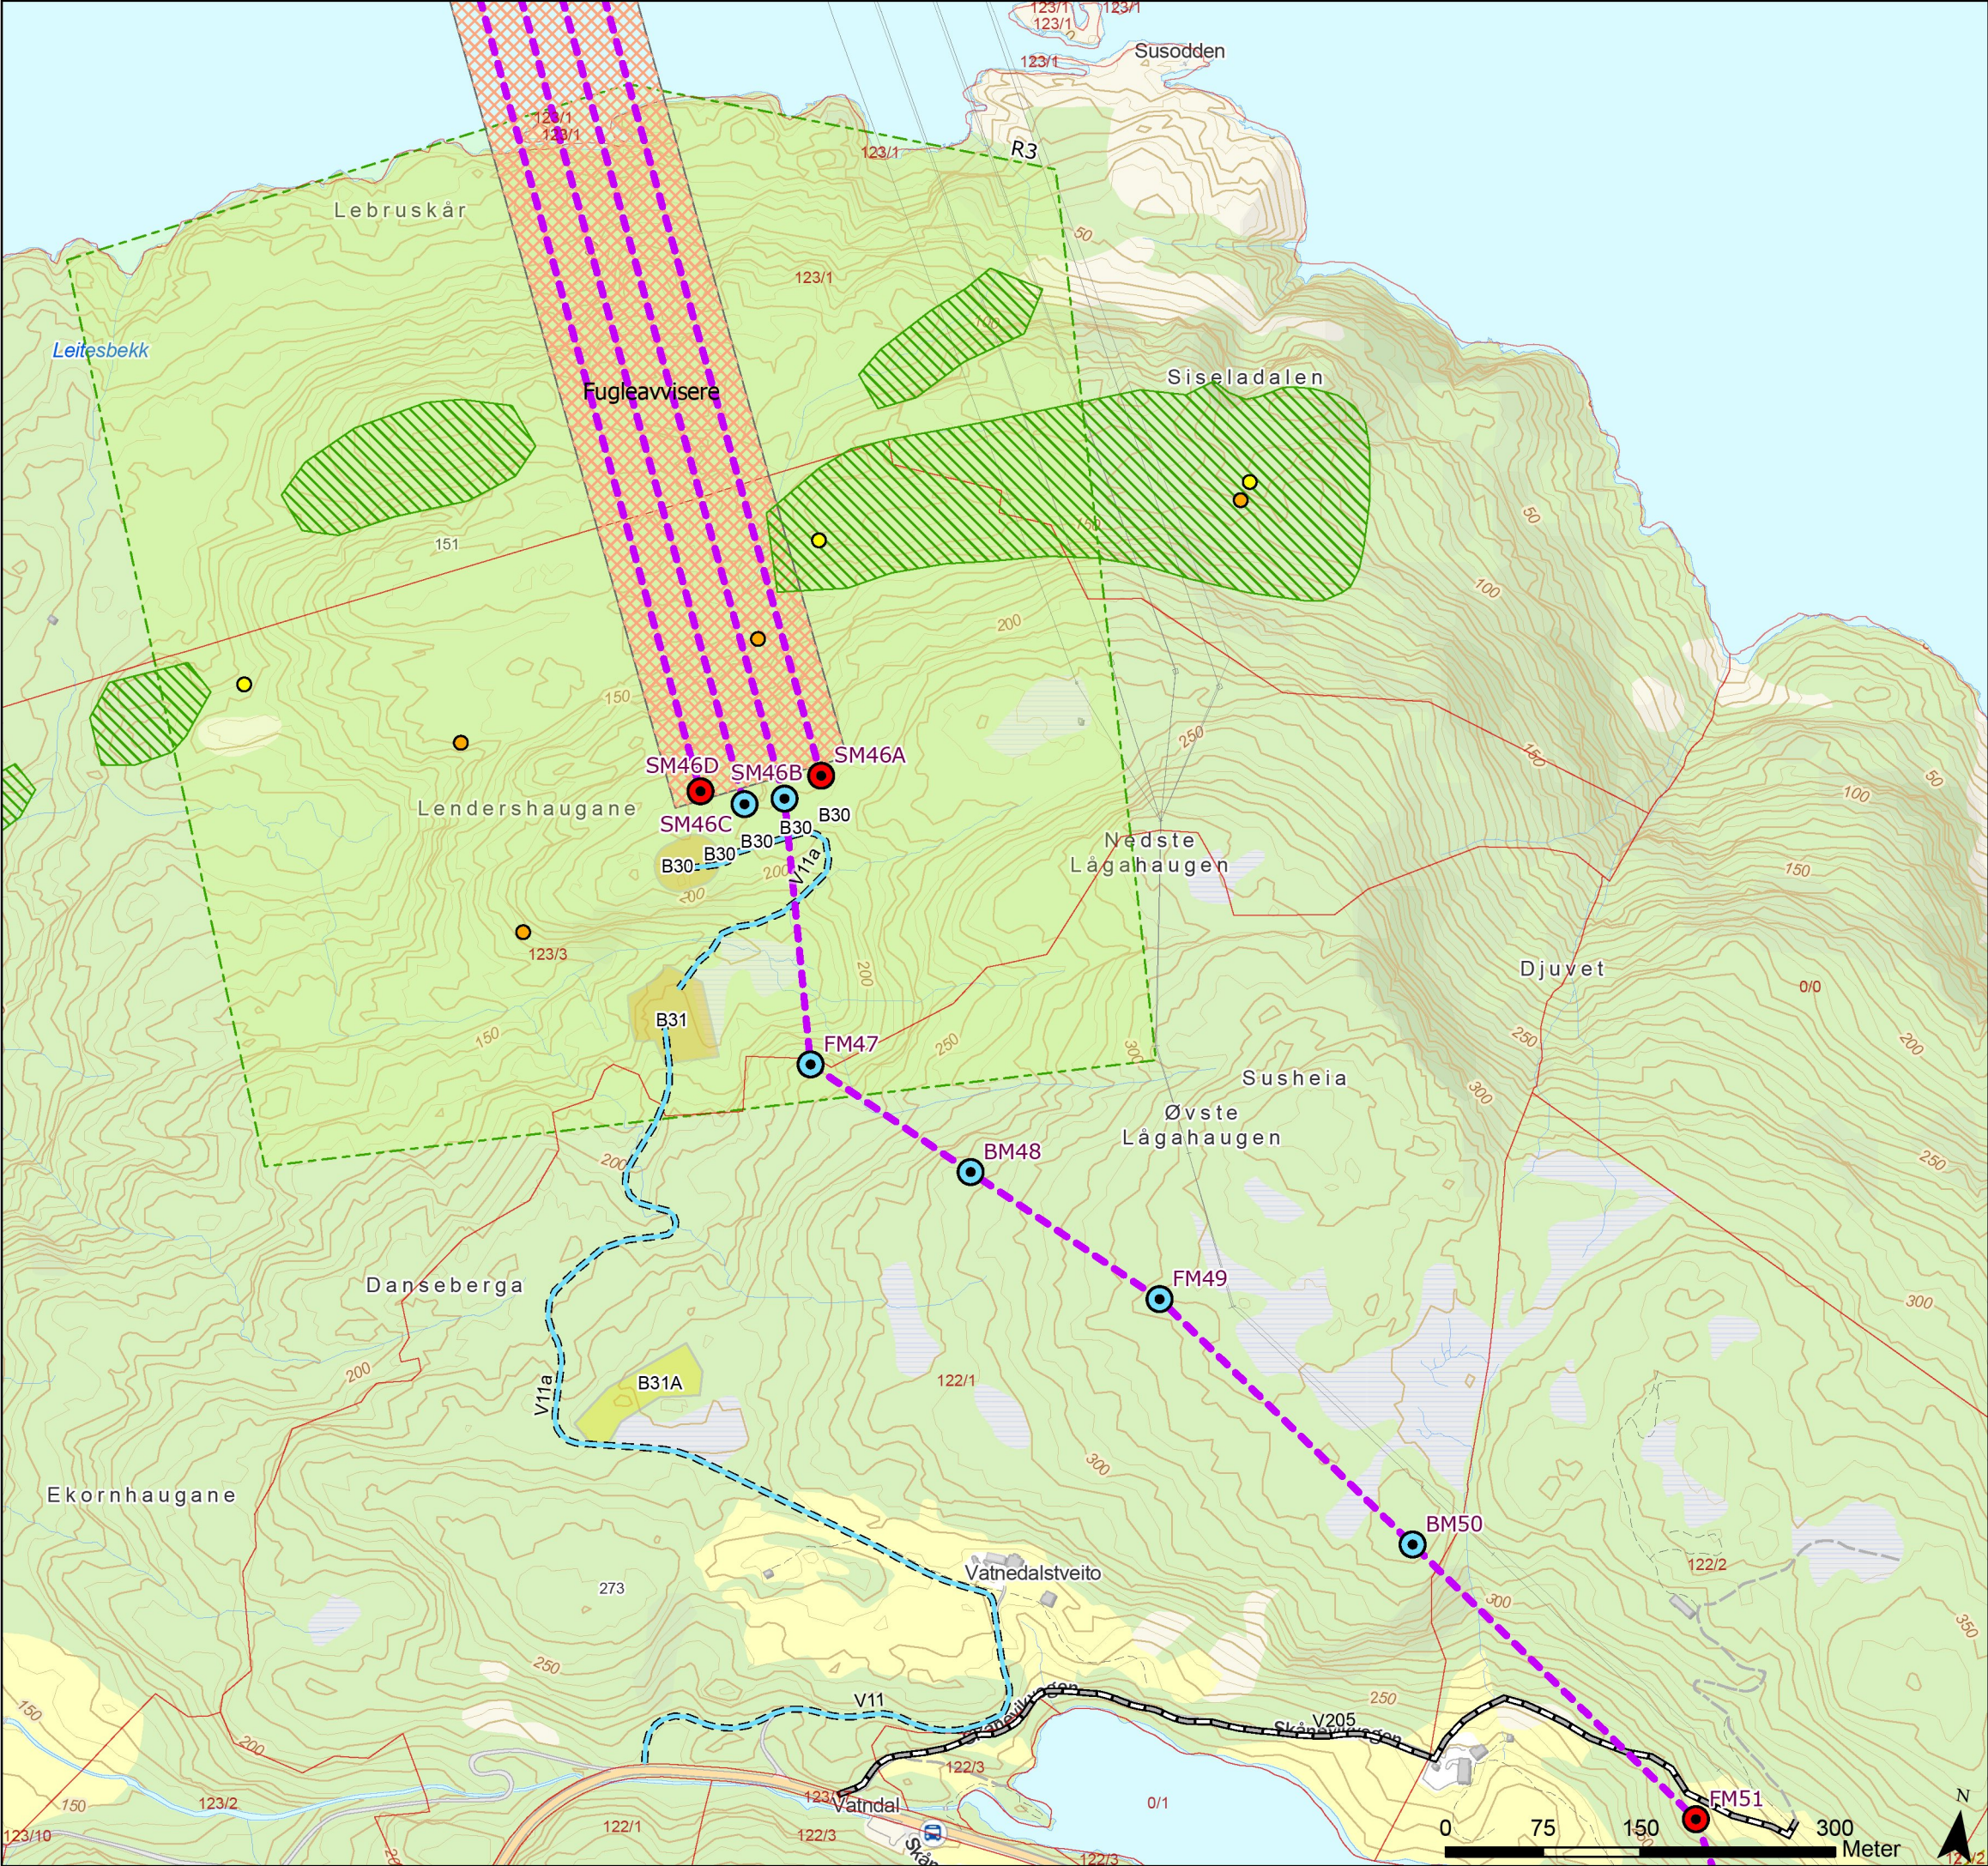

Tegnforklaring

- Sårbar
- Nær truet
- Naturtyperegistreringer HB13
- Standard mast
- Grønnmalt mast
- Varselfarget mast
- Endelig vedtak OED
- Fugleavviser
- Traktorvei, eksisterende
- Traktorvei, ny permanent
- Eiendomsgrense, eksisterende
- Begrenset skogrydding
- Unngå støyende anleggsarbeider/helikopter (01.03-01.06)
- Baseplass, midlertidig
- Baseplass, permanent



Rev.	Utgivelse-/rev.beskrivelse	Utarbeidet	Kontrollert(SN)	Godkjent	Dato
1.0		torstekl	marial	-	28.01.2025
Prosjekt: 10323 - BLA-GIM Ny 429 kV ledning					
Tittel: Detaljplan - Blåfalli koblingstasjon				Målestokk: 1:5 000	
				Koordinatsystem: ETRS 1989 UTM Zone 33N	
Byggherre: Statnett		Gradering: K0	Høydereferanse: NN2000		
		Format: A3	Kartblad: Kart 10 av 44		

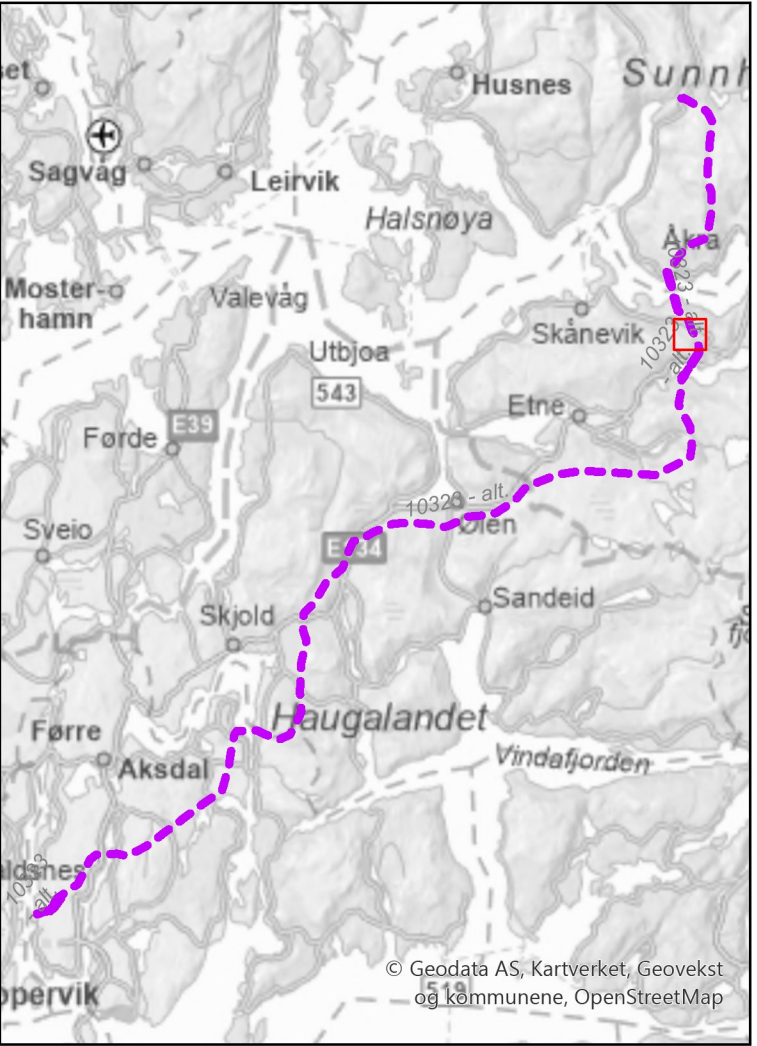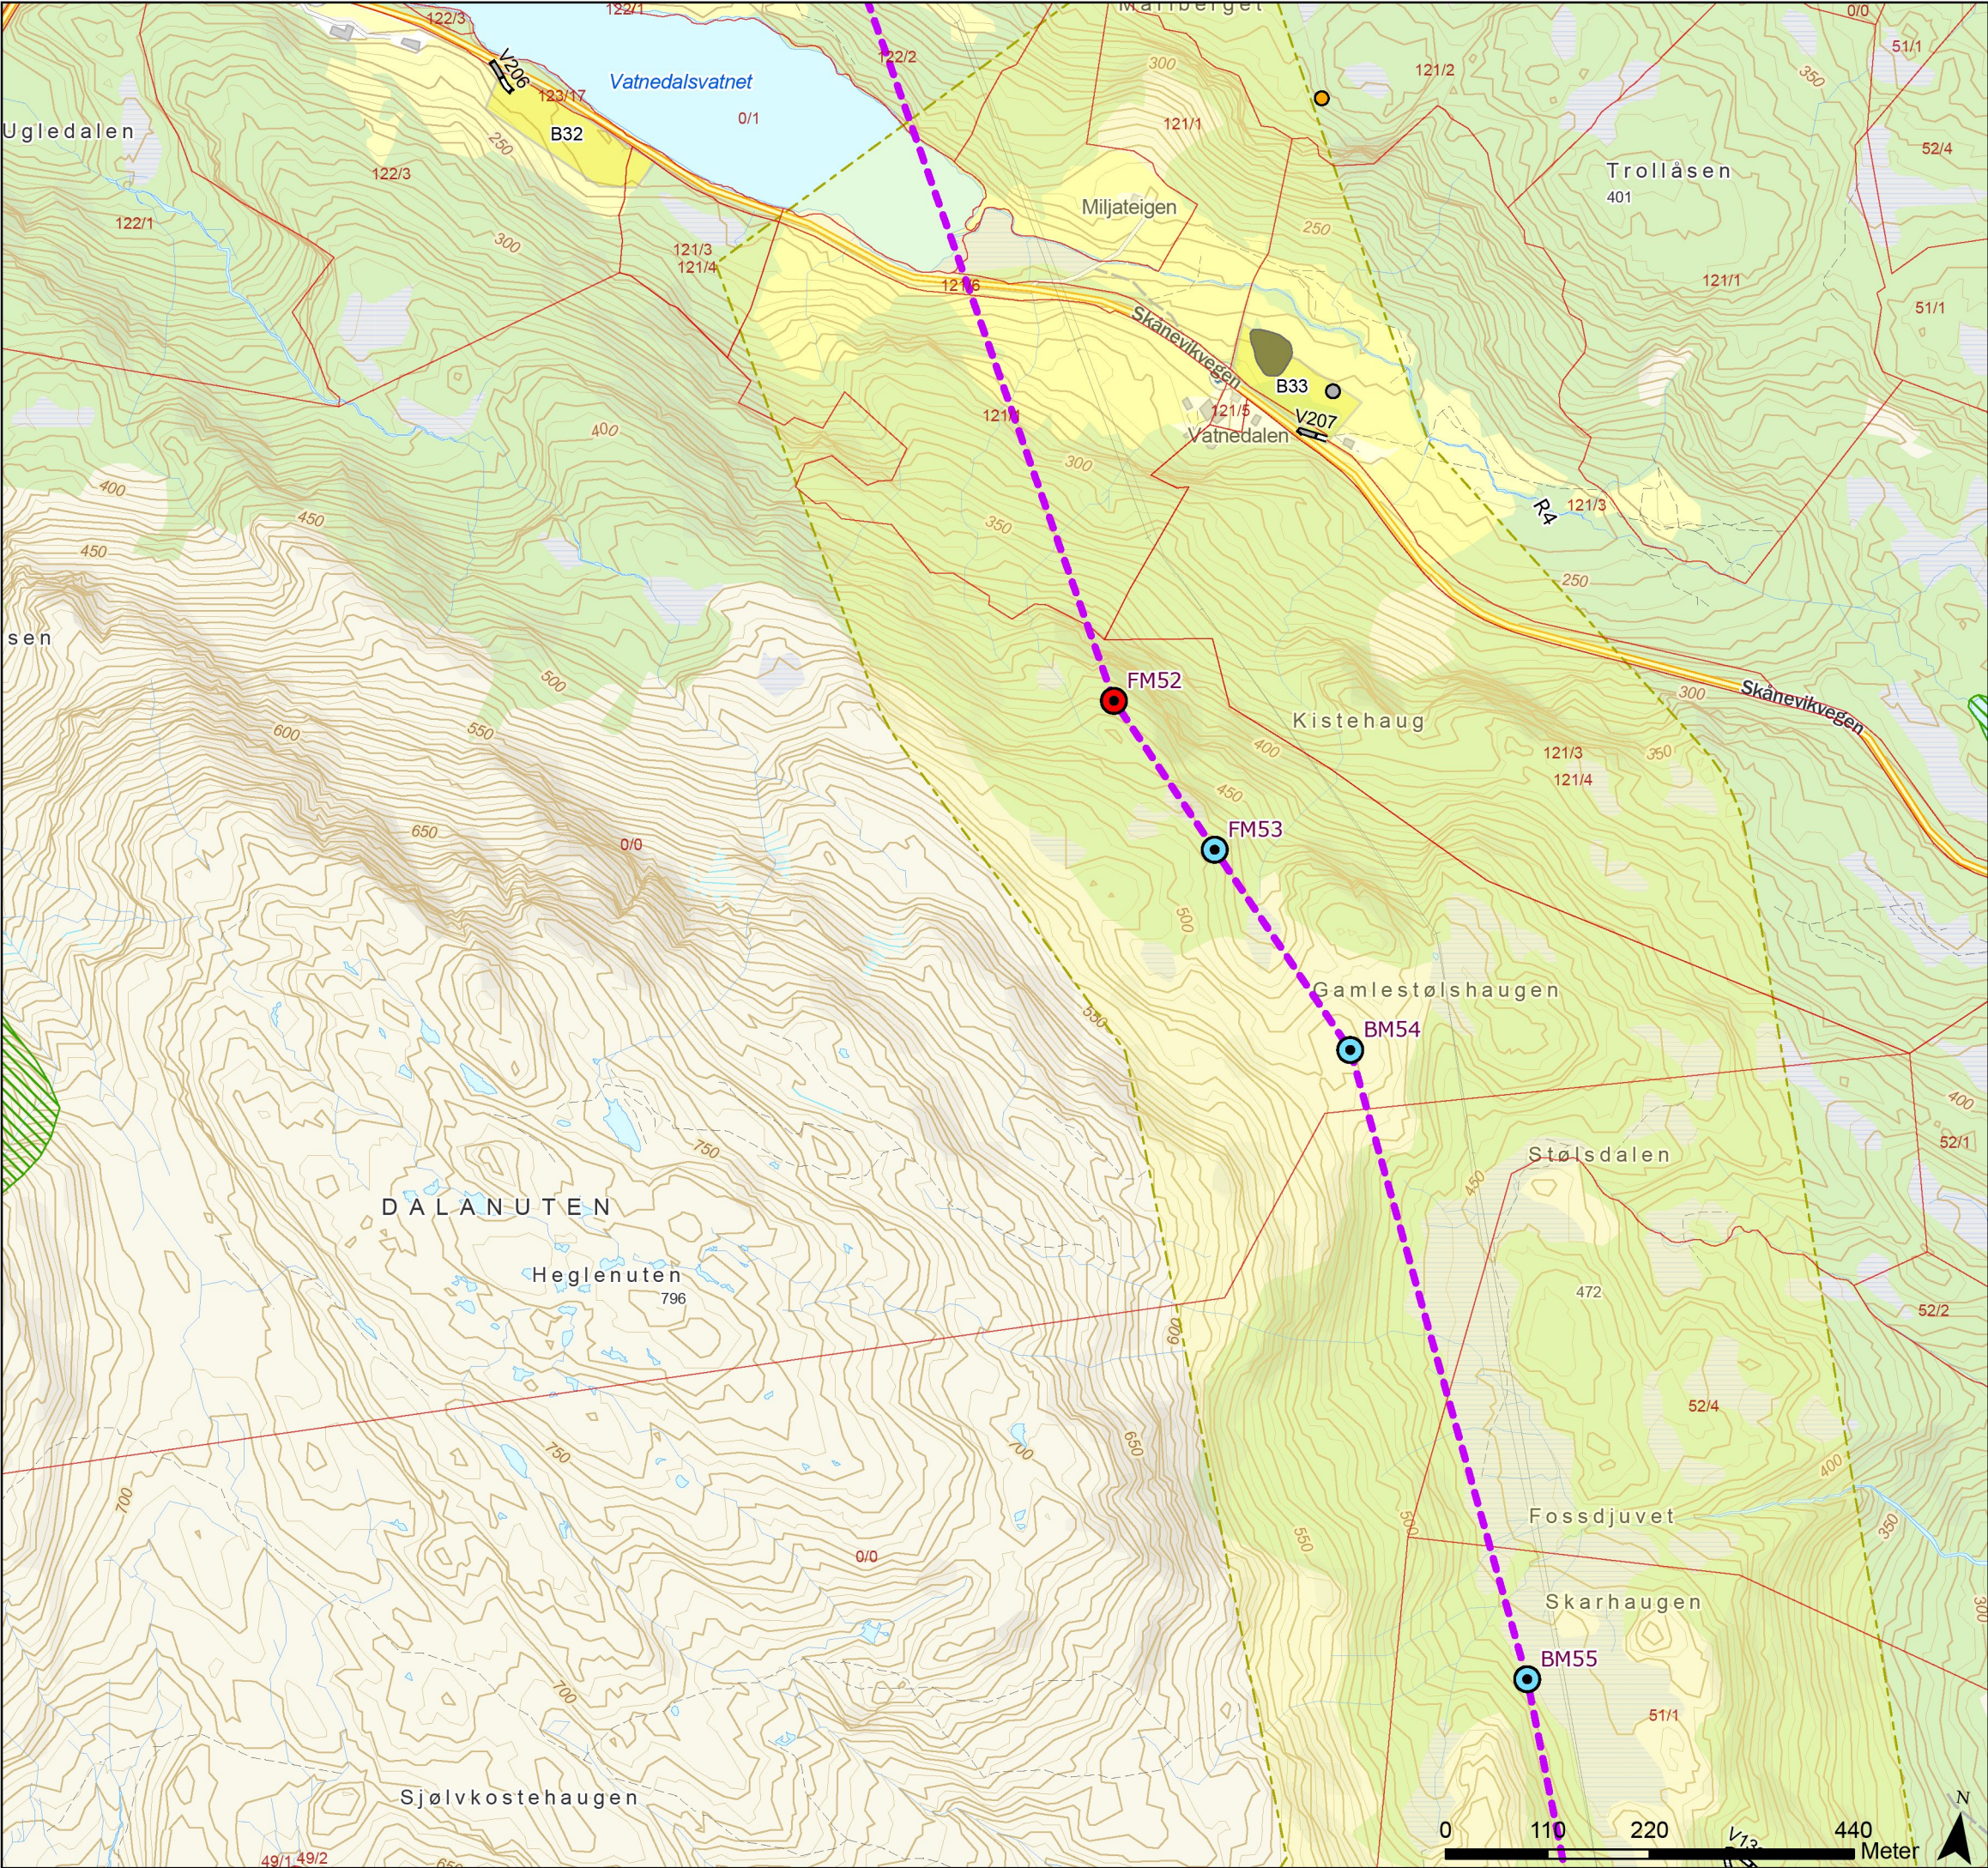

Tegnforklaring

- Sårbar
- Nær truet
- Fremmedarter
- Naturtyperegistreringer HB13
- Kulturminner
- Standard mast
- Grønsmalt mast
- Varselfarget mast
- Endelig vedtak OED
- Traktorvei, eksisterende
- Eiendomsgrense, eksisterende
- Unngå støyende anleggsarbeider/helikopter (01.03-01.06)
- Baseplass, midlertidig

Rev.	Utgivelse-/rev.beskrivelse	Utarbeidet	Kontrollert(SN)	Godkjent	Dato
1.0		torstekl	marial	-	28.01.2025
Prosjekt: 10323 - BLA-GIM Ny 429 kV ledning					
Tittel: Detaljplan - Blåfalli koblingstasjon				Målestokk:	1:7 000
				Koordinatsystem:	ETRS 1989 UTM Zone 33N
Byggherre:		Gradering:	K0	Høydereferanse:	NN2000
Statnett		Format:	A3	Kartblad:	Kart 11 av 44

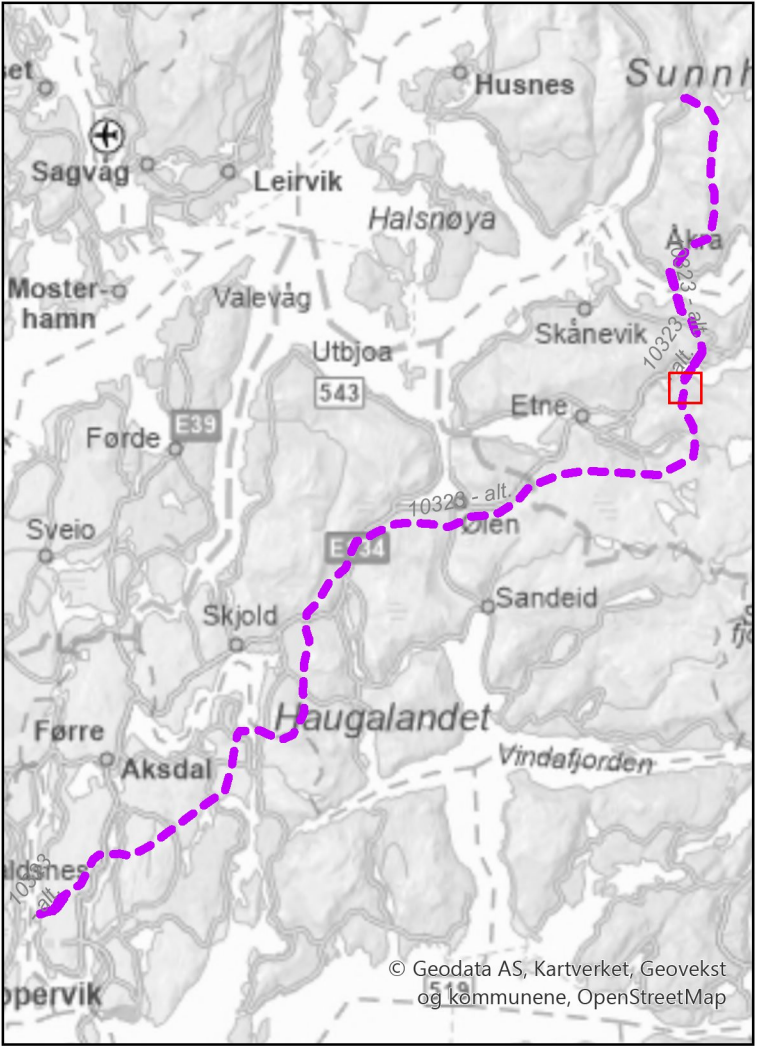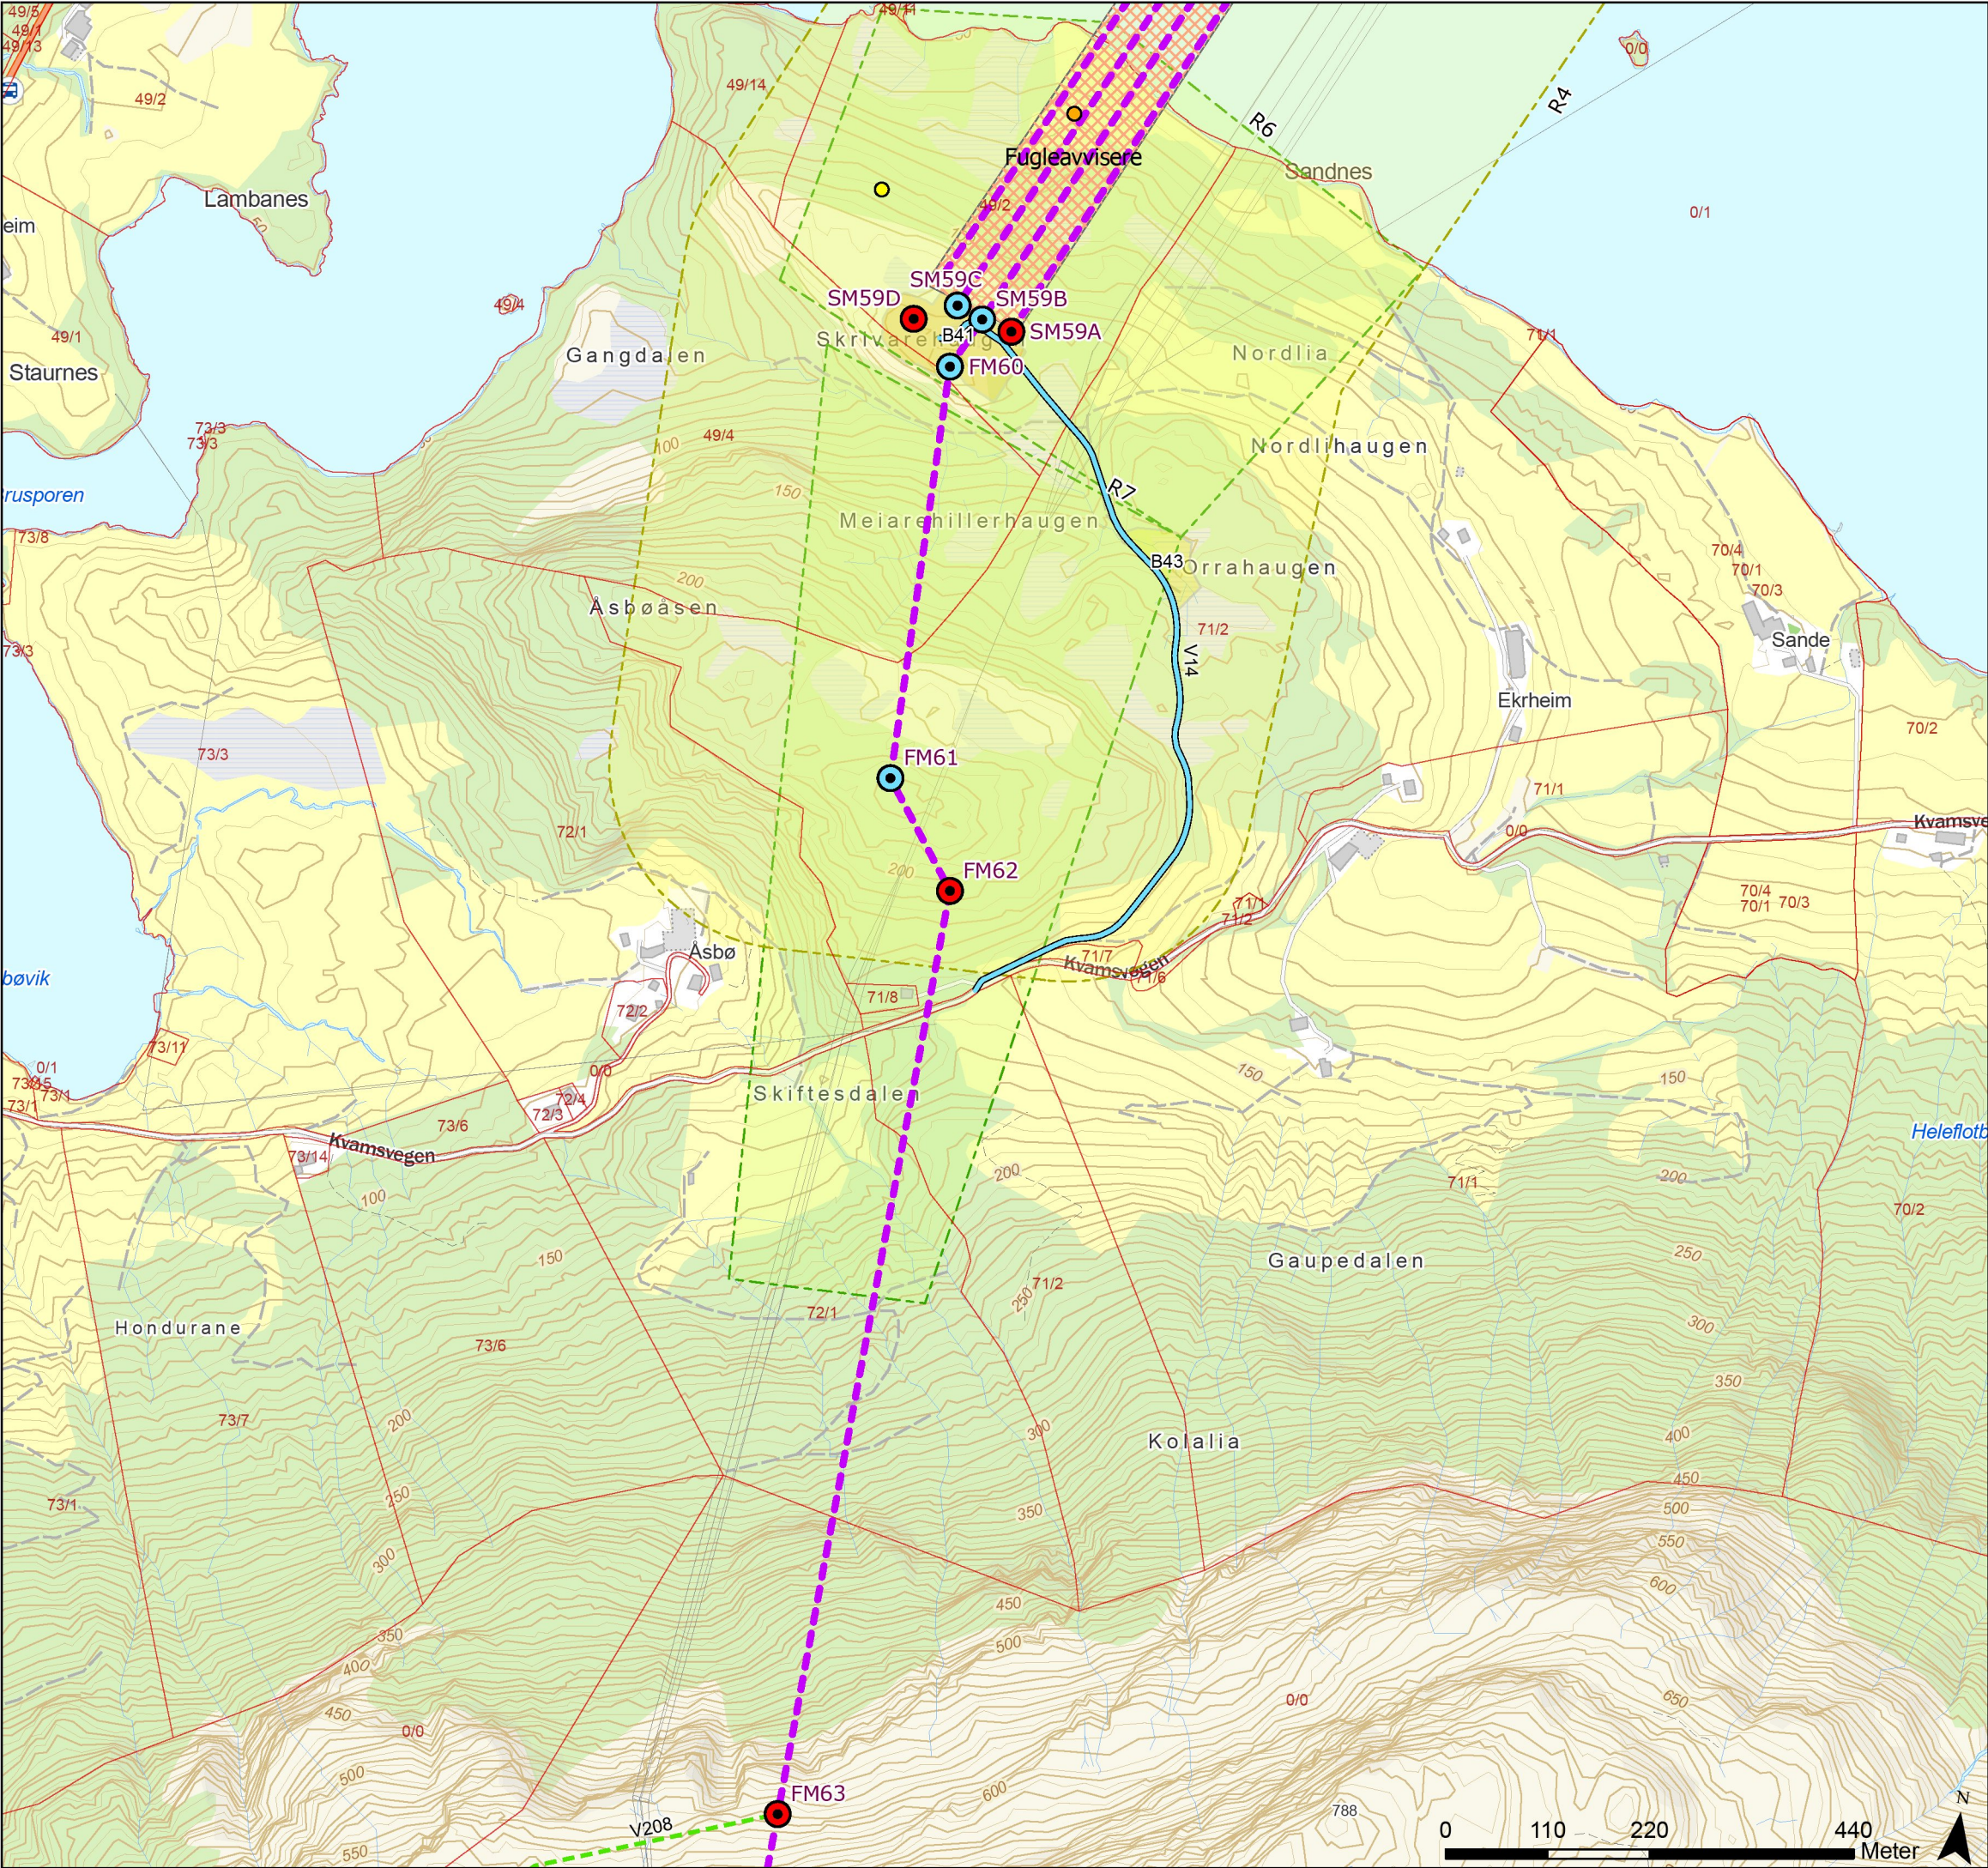

Tegnforklaring

- Nær truet

Standard mast

Grønsmalt mast

Varselfarget mast

Endelig vedtak OED

Fugleavviser

Vei, ny permanent

Terrengtransport, ny



Eiendomsgrense, eksisterende

Begrenset skogrydding

Unngå støvende anleggsarbeider/helikopter (01.03-01.06)

Baseplass, midlertidig



Baseplass, permanent
- | | | | | | |
|--|----------------------------|------------|-----------------|------------------|------------------------|
| Rev. | Utgivelse-/rev.beskrivelse | Utarbeidet | Kontrollert(SN) | Godkjent | Dato |
| 1.0 | | torstekl | marial | - | 28.01.2025 |
| Prosjekt: 10323 - BLA-GIM Ny 429 kV ledning | | | | | |
| Tittel: Detaljplan - Blåfelli koblingstasjon | | | | Målestokk: | 1:7 000 |
| | | | | Koordinatsystem: | ETRS 1989 UTM Zone 33N |
| Byggherre: | | Gradering: | K0 | Høydereferanse: | NN2000 |
| Statnett | | Format: | A3 | Kartblad: | Kart 13 av 44 |

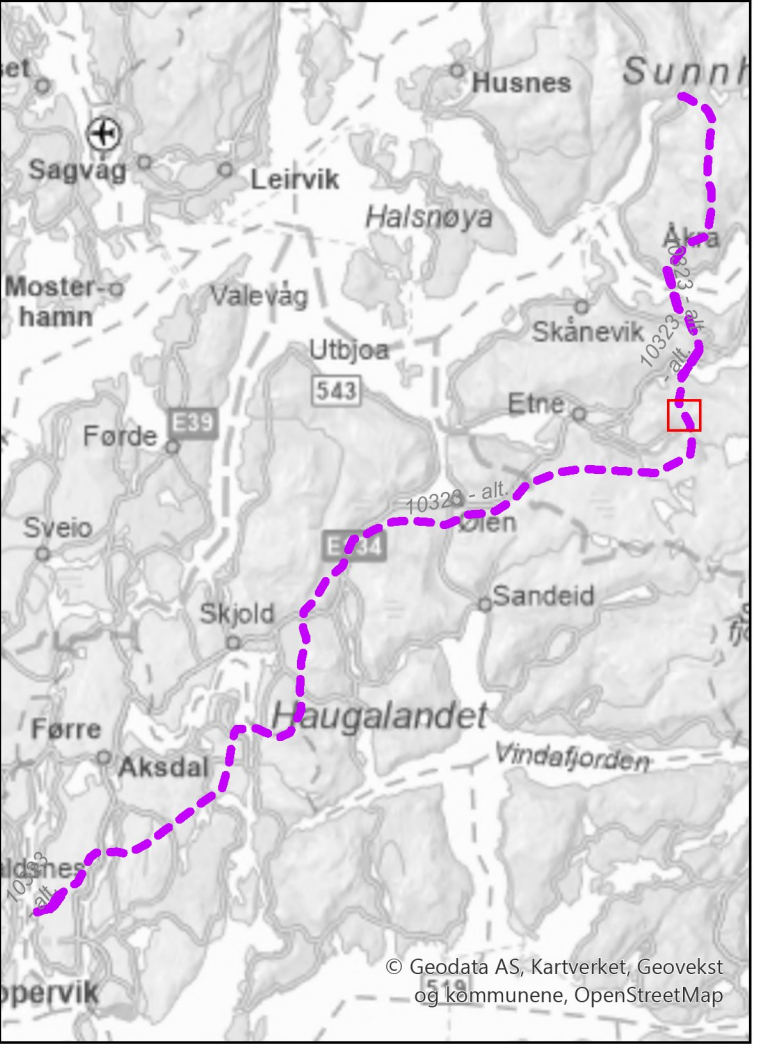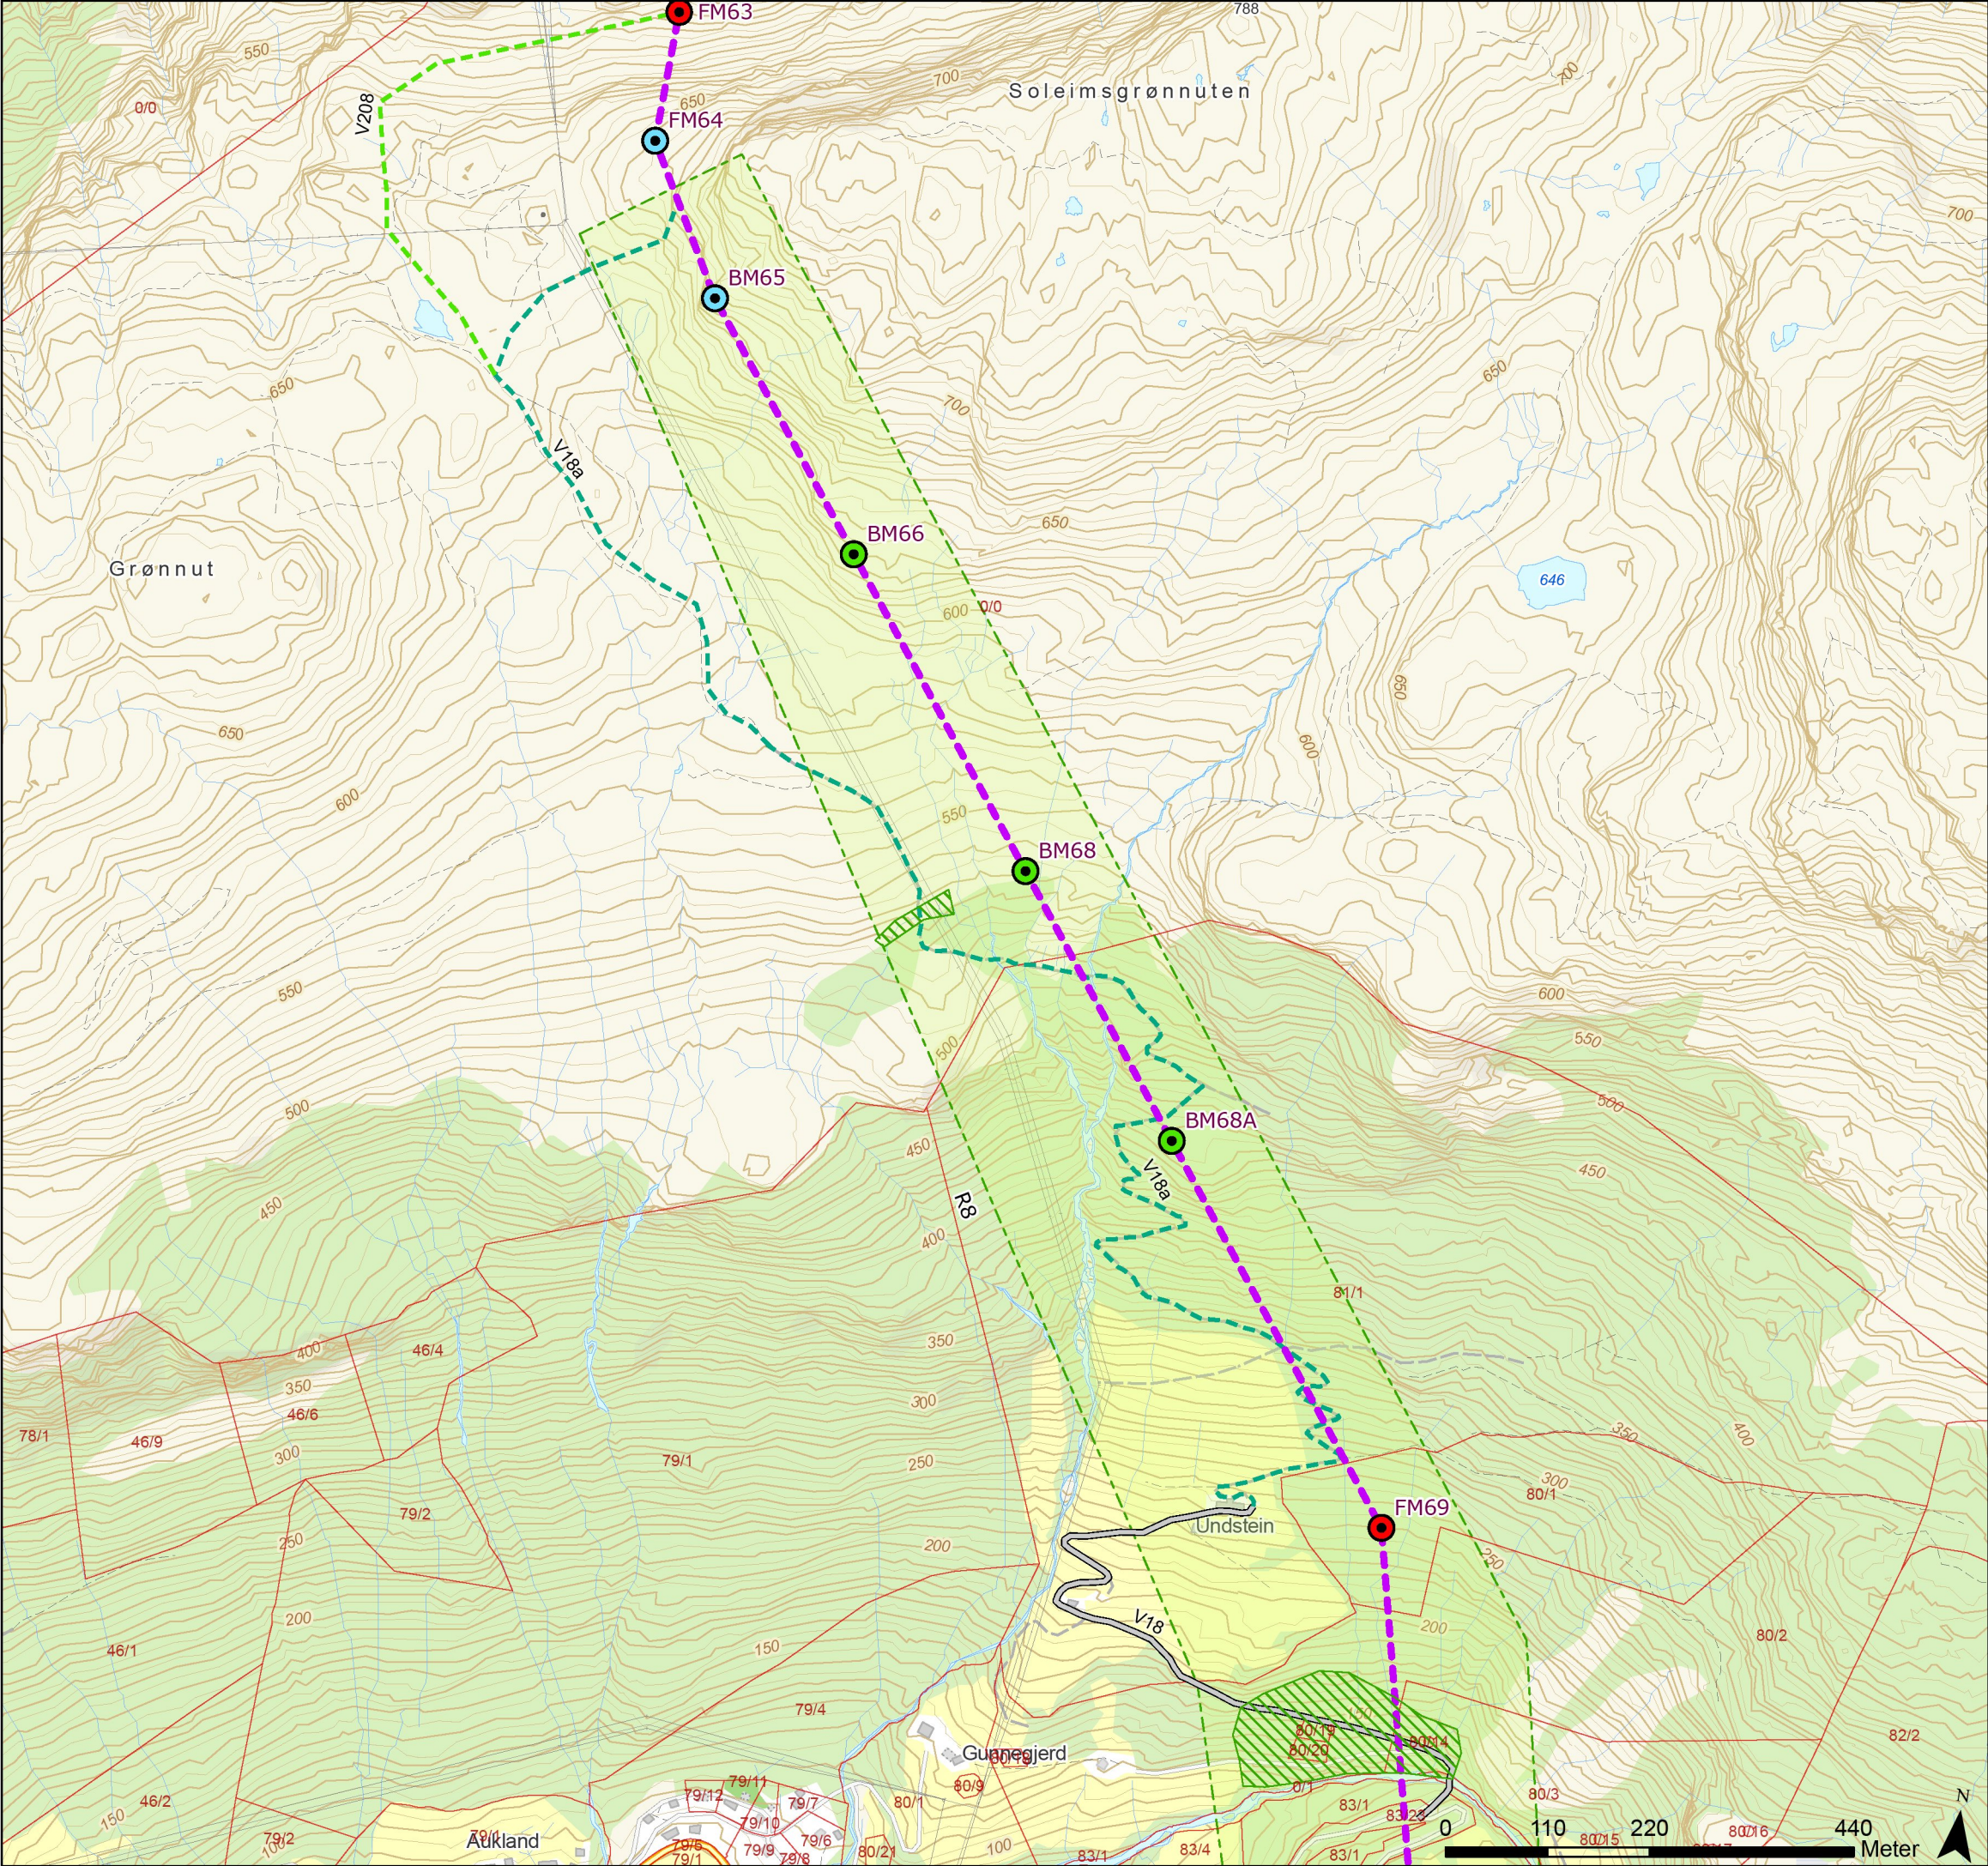

Tegnforklaring

- Naturtyperegistreringer HB13
- Kulturminner
- Standard mast
- Grønnmalt mast
- Varselfarget mast
- Endelig vedtak OED
- Vei, eksisterende
- Terrengtransport, eksisterende
- Terrengtransport, ny
- Eiendomsgrense, eksisterende
- Begrenset skogrydding

Rev.	Utgivelse-/rev.beskrivelse	Utarbeidet	Kontrollert(SN)	Godkjent	Dato
1.0		torstekl	marial	-	28.01.2025
Prosjekt: 10323 - BLA-GIM Ny 429 kV ledning					
Tittel: Detaljplan - Blåfalli koblingstasjon				Målestokk: 1:7 000	
				Koordinatsystem: ETRS 1989 UTM Zone 33N	
Byggherre: Statnett		Gradering: K0	Høydereferanse: NN2000		
		Format: A3	Kartblad: Kart 14 av 44		

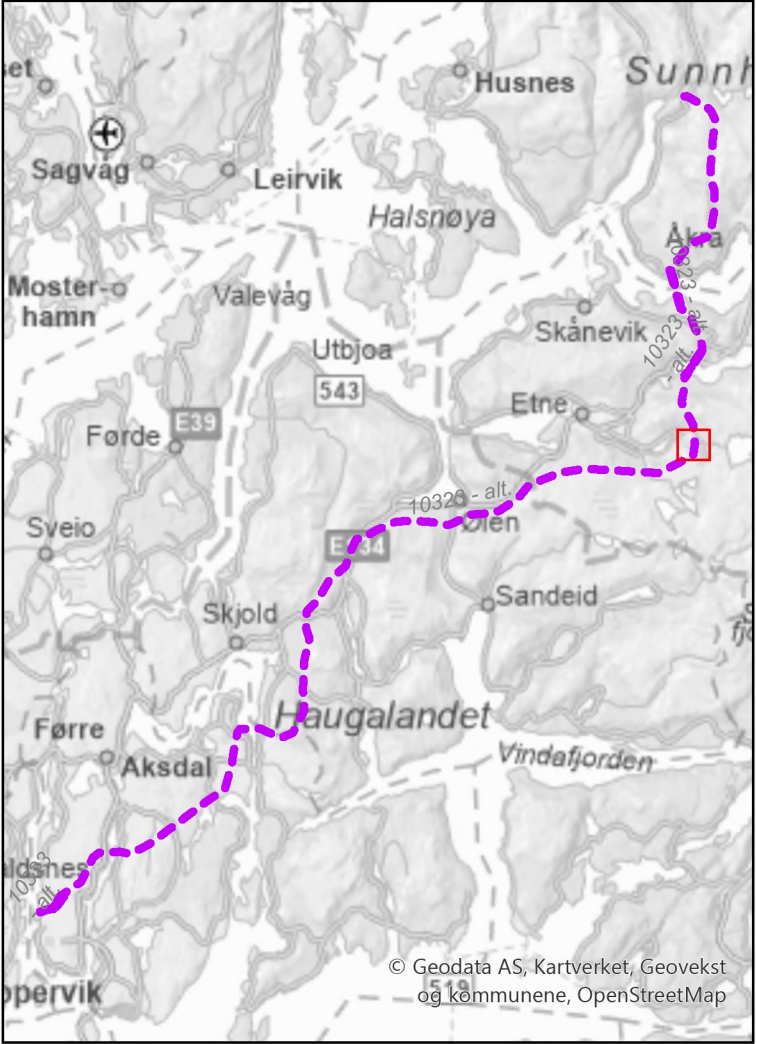
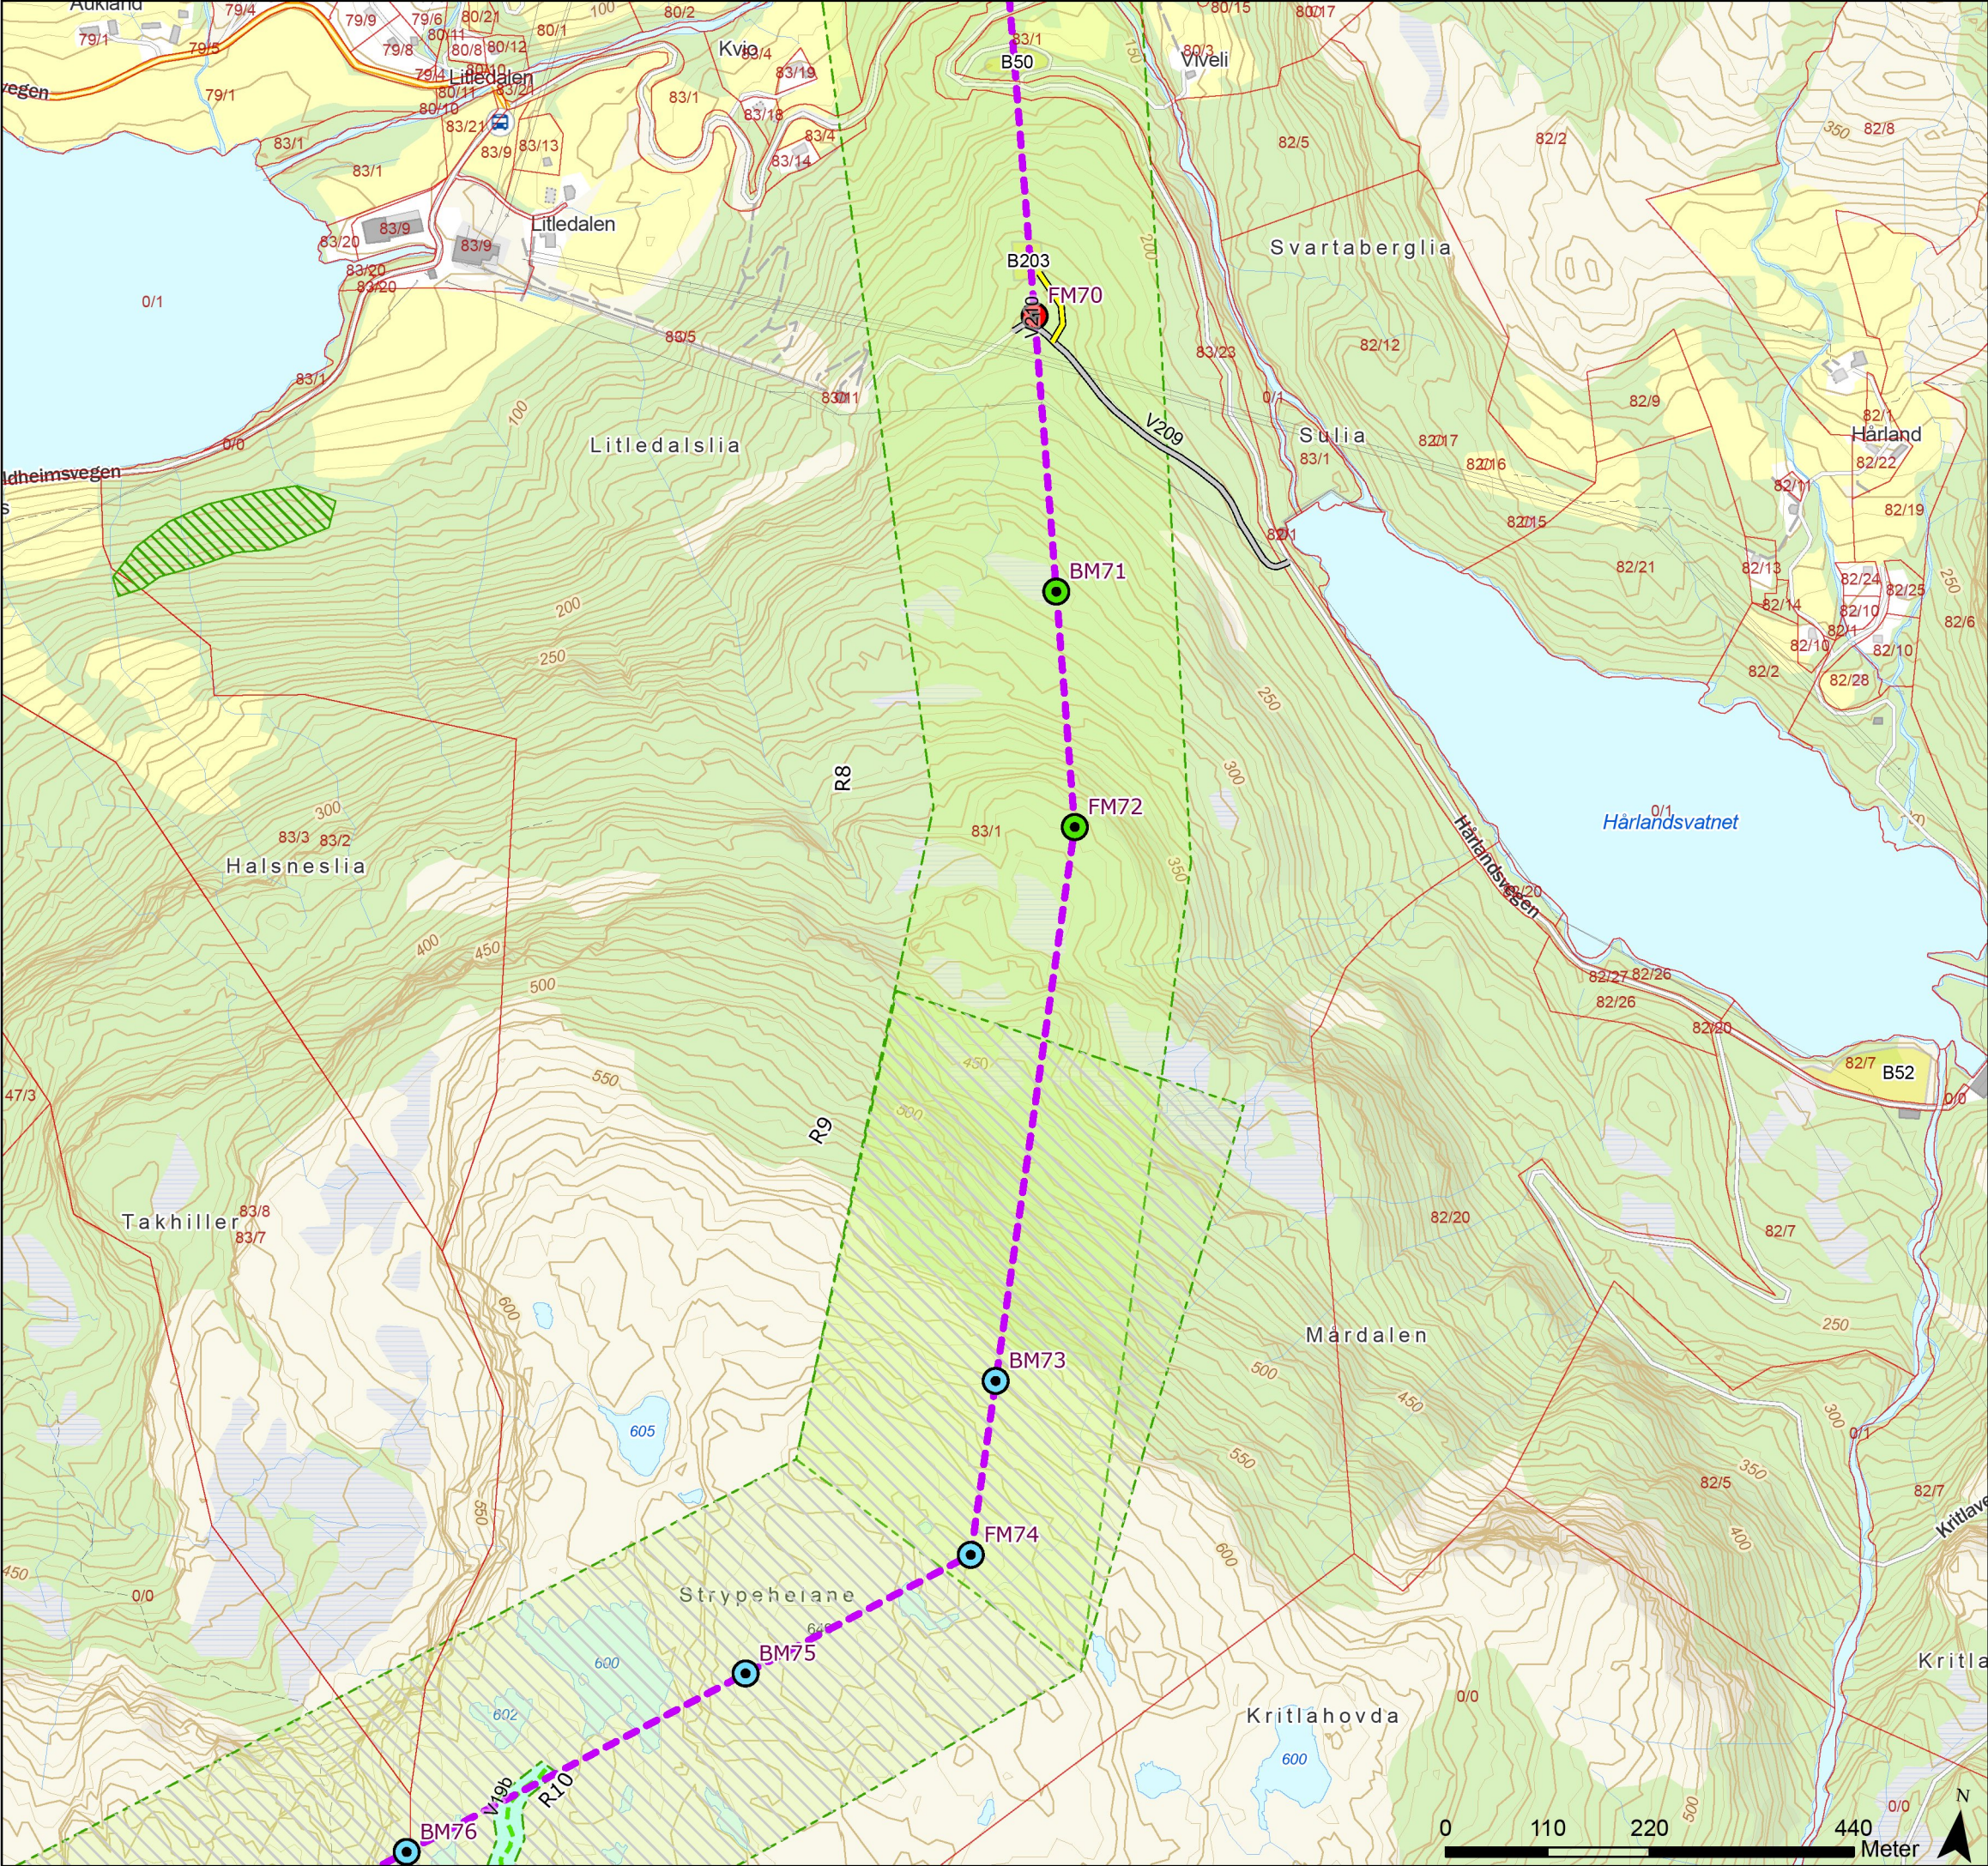


Tegnforklaring

- Naturtyperegistreringer HB13
- Standard mast
- Grønnmalt mast
- Varselfarget mast
- Endelig vedtak OED
- Vei, eksisterende
- Vei, ny midlertidig

Terrengtransport, nyEiendomsgrense, eksisterendeBegrenset skogryddingKartlegge naturtyper/sårbare arterV19b/Strype. Hindre avrenning til tjernBaseplass, midlertidig



Rev.	Utgivelse-/rev.beskrivelse	Utarbeidet	Kontrollert(SN)	Godkjent	Dato
1.0		torsteik	marial	-	28.01.2025
Prosjekt: 10323 - BLA-GIM Ny 429 kV ledning					
Tittel: Detaljplan - Blåfalli koblingstasjon				Målestokk:	1:7 000
				Koordinatsystem:	ETRS 1989 UTM Zone 33N
Byggherre:		Gradering:	K0	Høydereferanse:	NN2000
		Format:	A3	Kartblad:	Kart 15 av 44

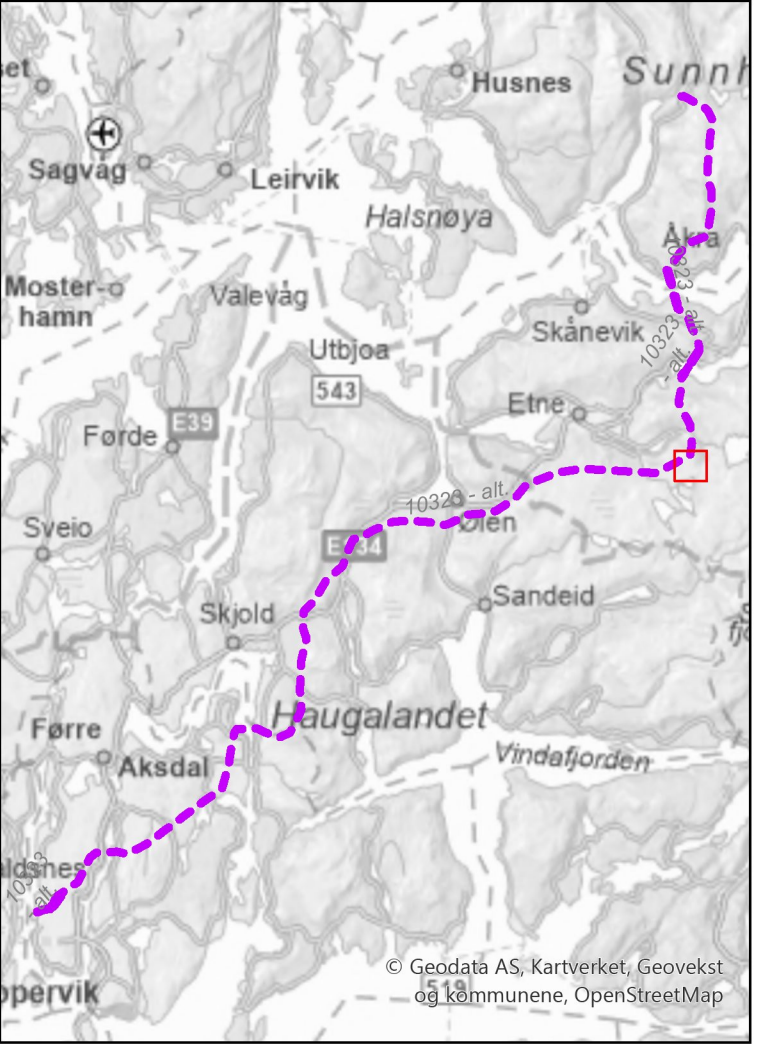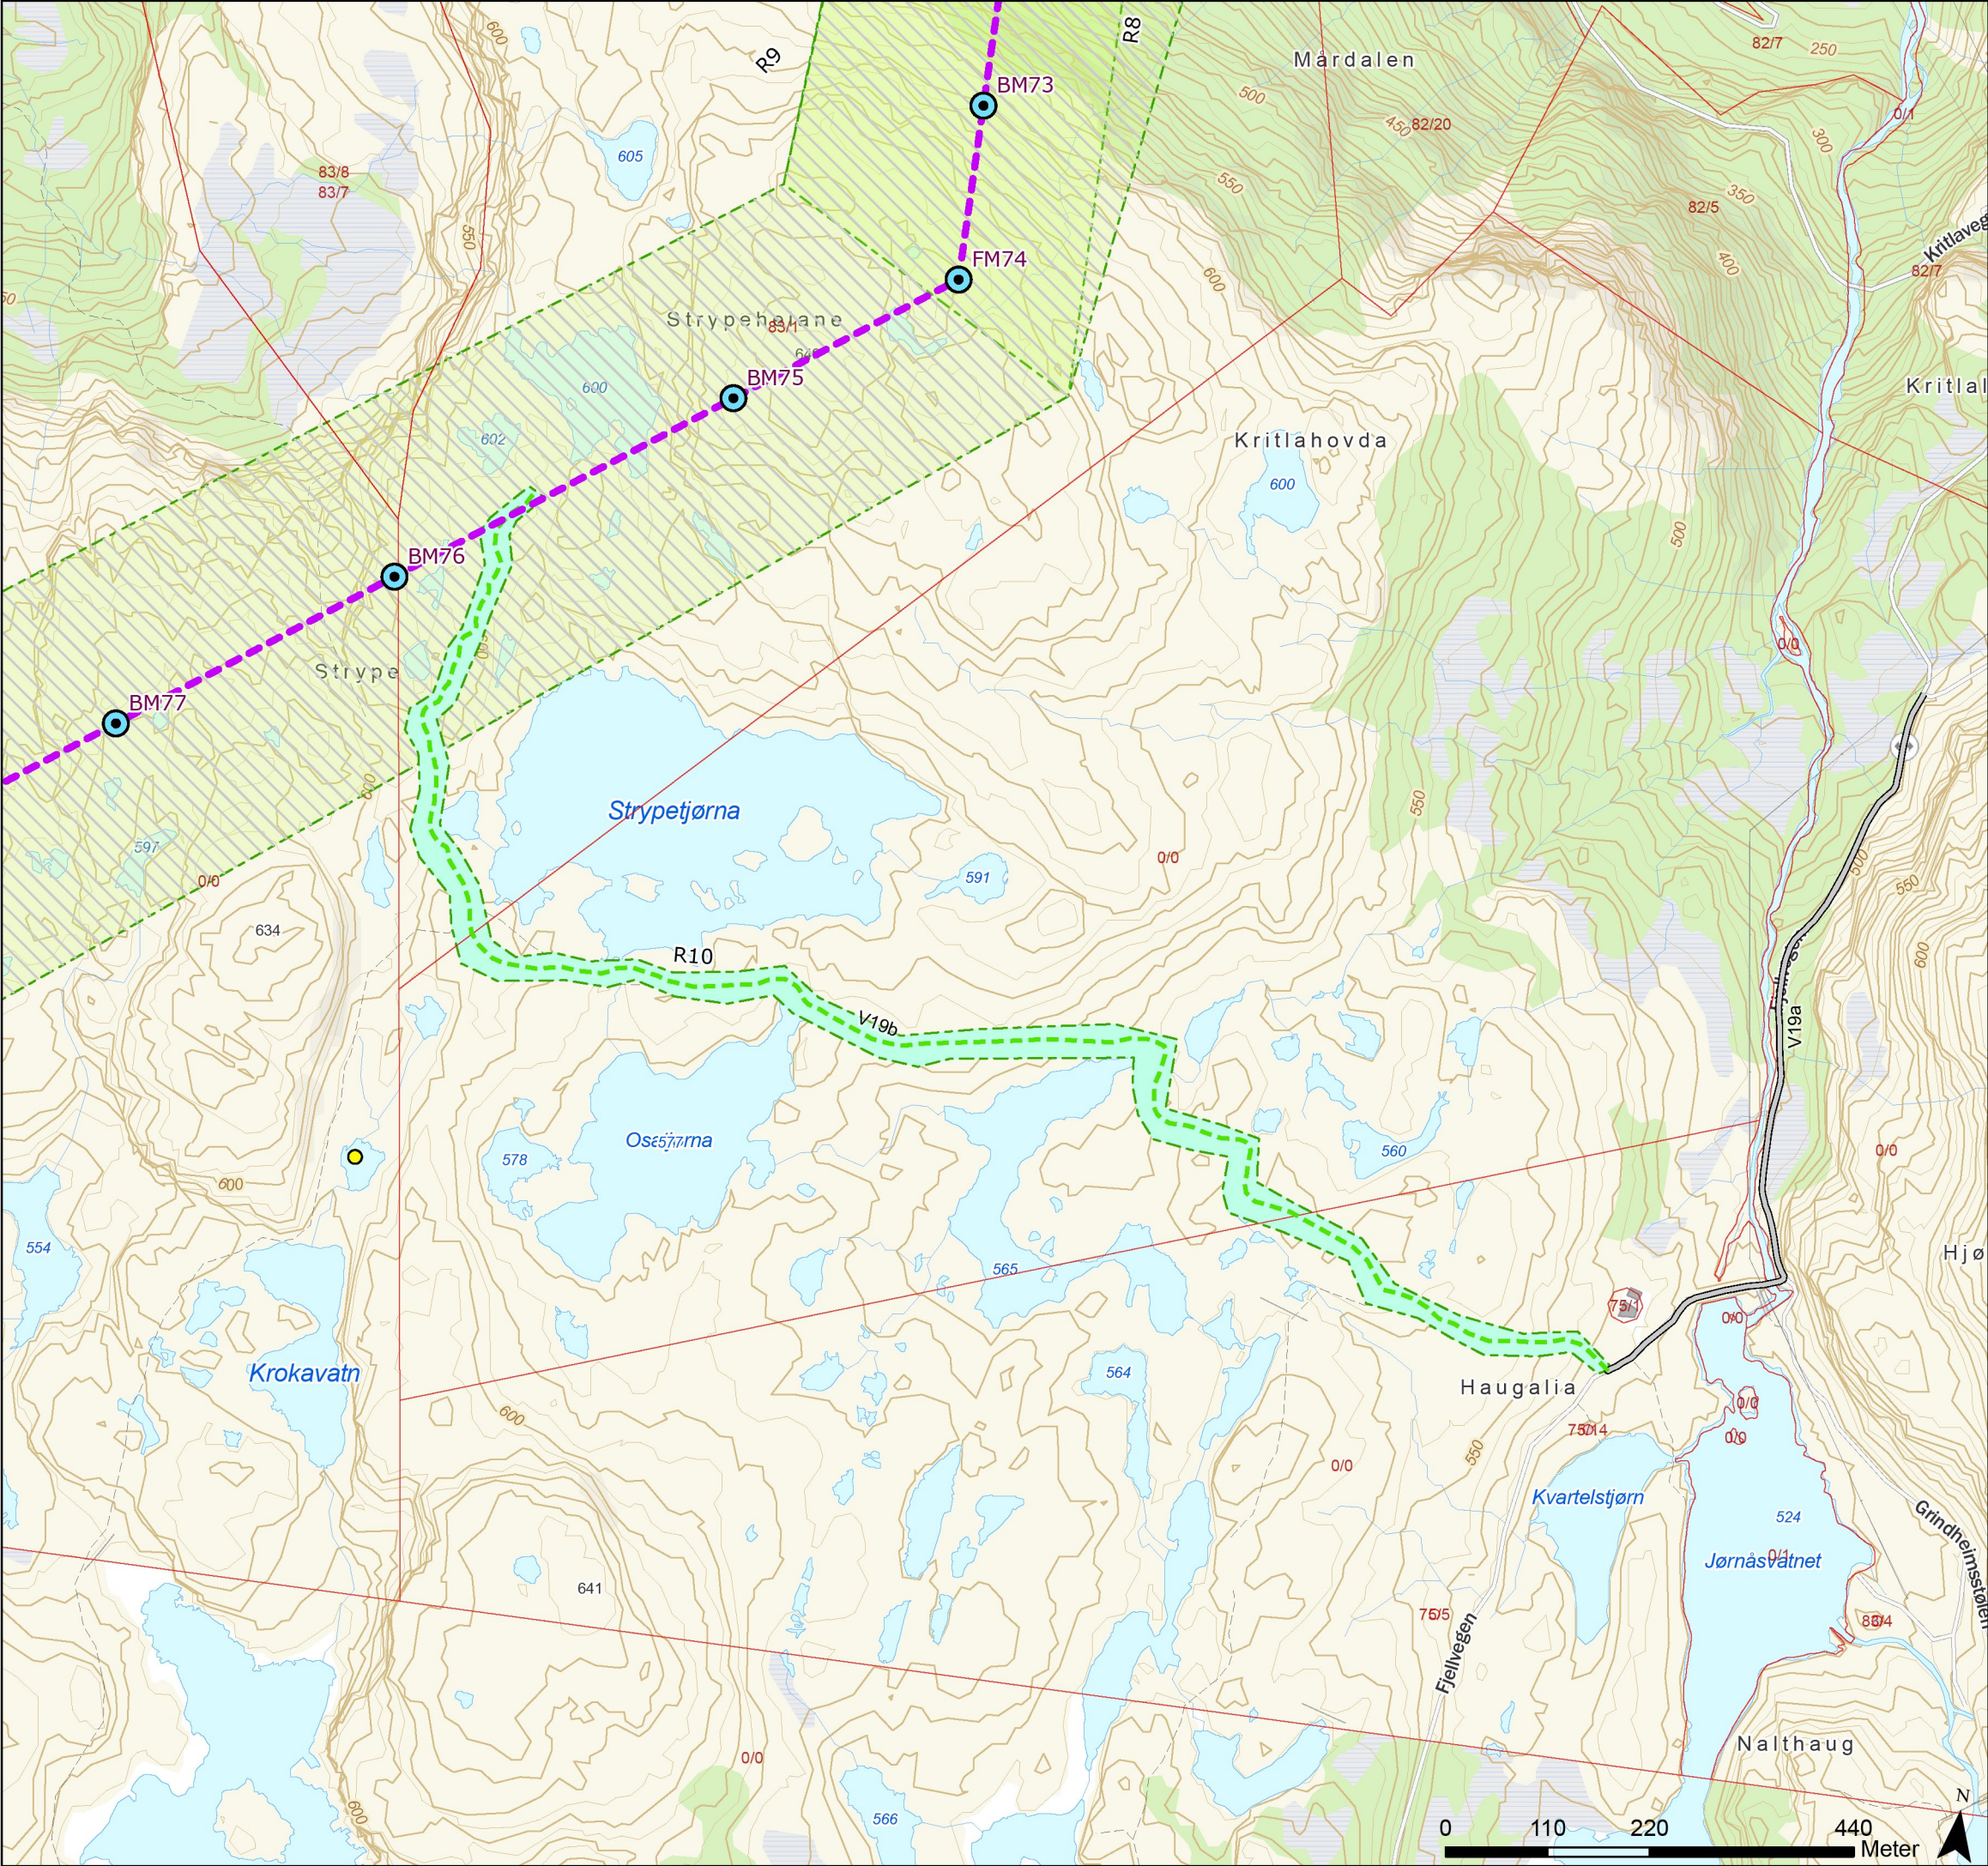

Tegnforklaring

- Nær truet
- Standard mast
- Grønnmalt mast
- Varselfarget mast
- Endelig vedtak OED
- Vei, eksisterende
- Terrengtransport, ny
- Eiendomsgrense, eksisterende
- Begrenset skogrydding
- Kartlegge naturtyper/sårbare arter
- V19b/Strype. Hindre avrenning til tjern

Rev.	Utgivelse-/rev.beskrivelse	Utarbeidet	Kontrollert(SN)	Godkjent	Dato
1.0		torstekl	marial	-	28.01.2025
Prosjekt: 10323 - BLA-GIM Ny 429 kV ledning					
Tittel: Detaljplan - Blåfalli koblingstasjon				Målestokk:	1:7 000
				Koordinatsystem:	ETRS 1989 UTM Zone 33N
Byggherre: Statnett		Gradering:	K0	Høydereferanse:	NN2000
		Format:	A3	Kartblad:	Kart 16 av 44

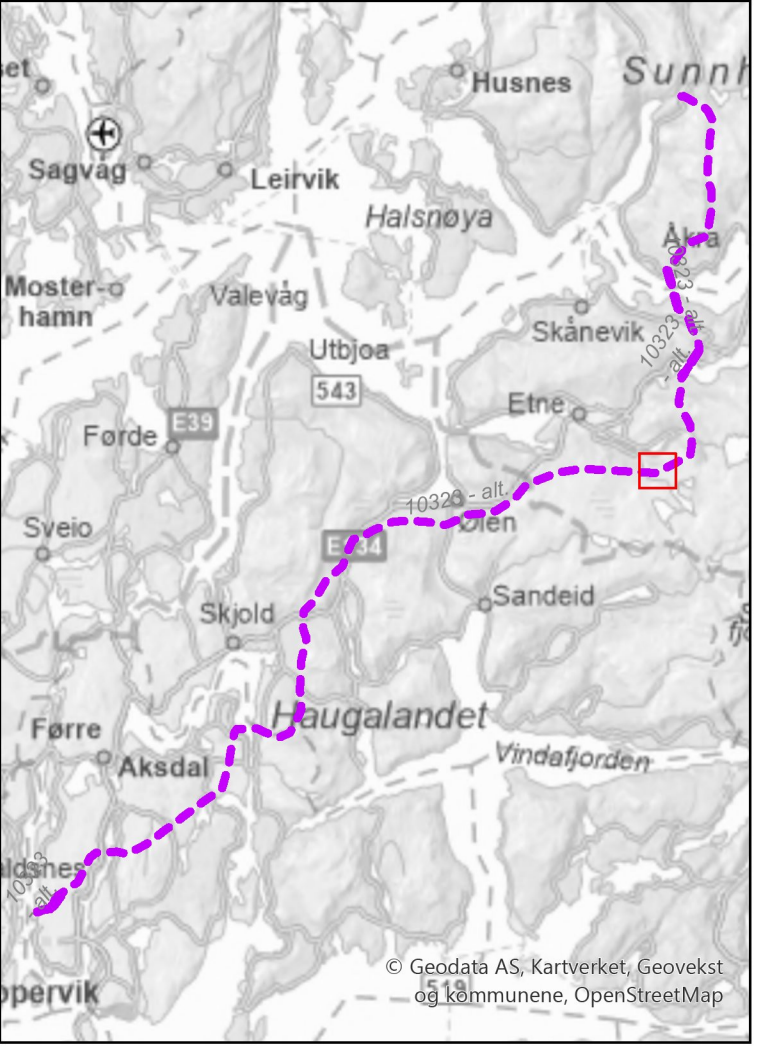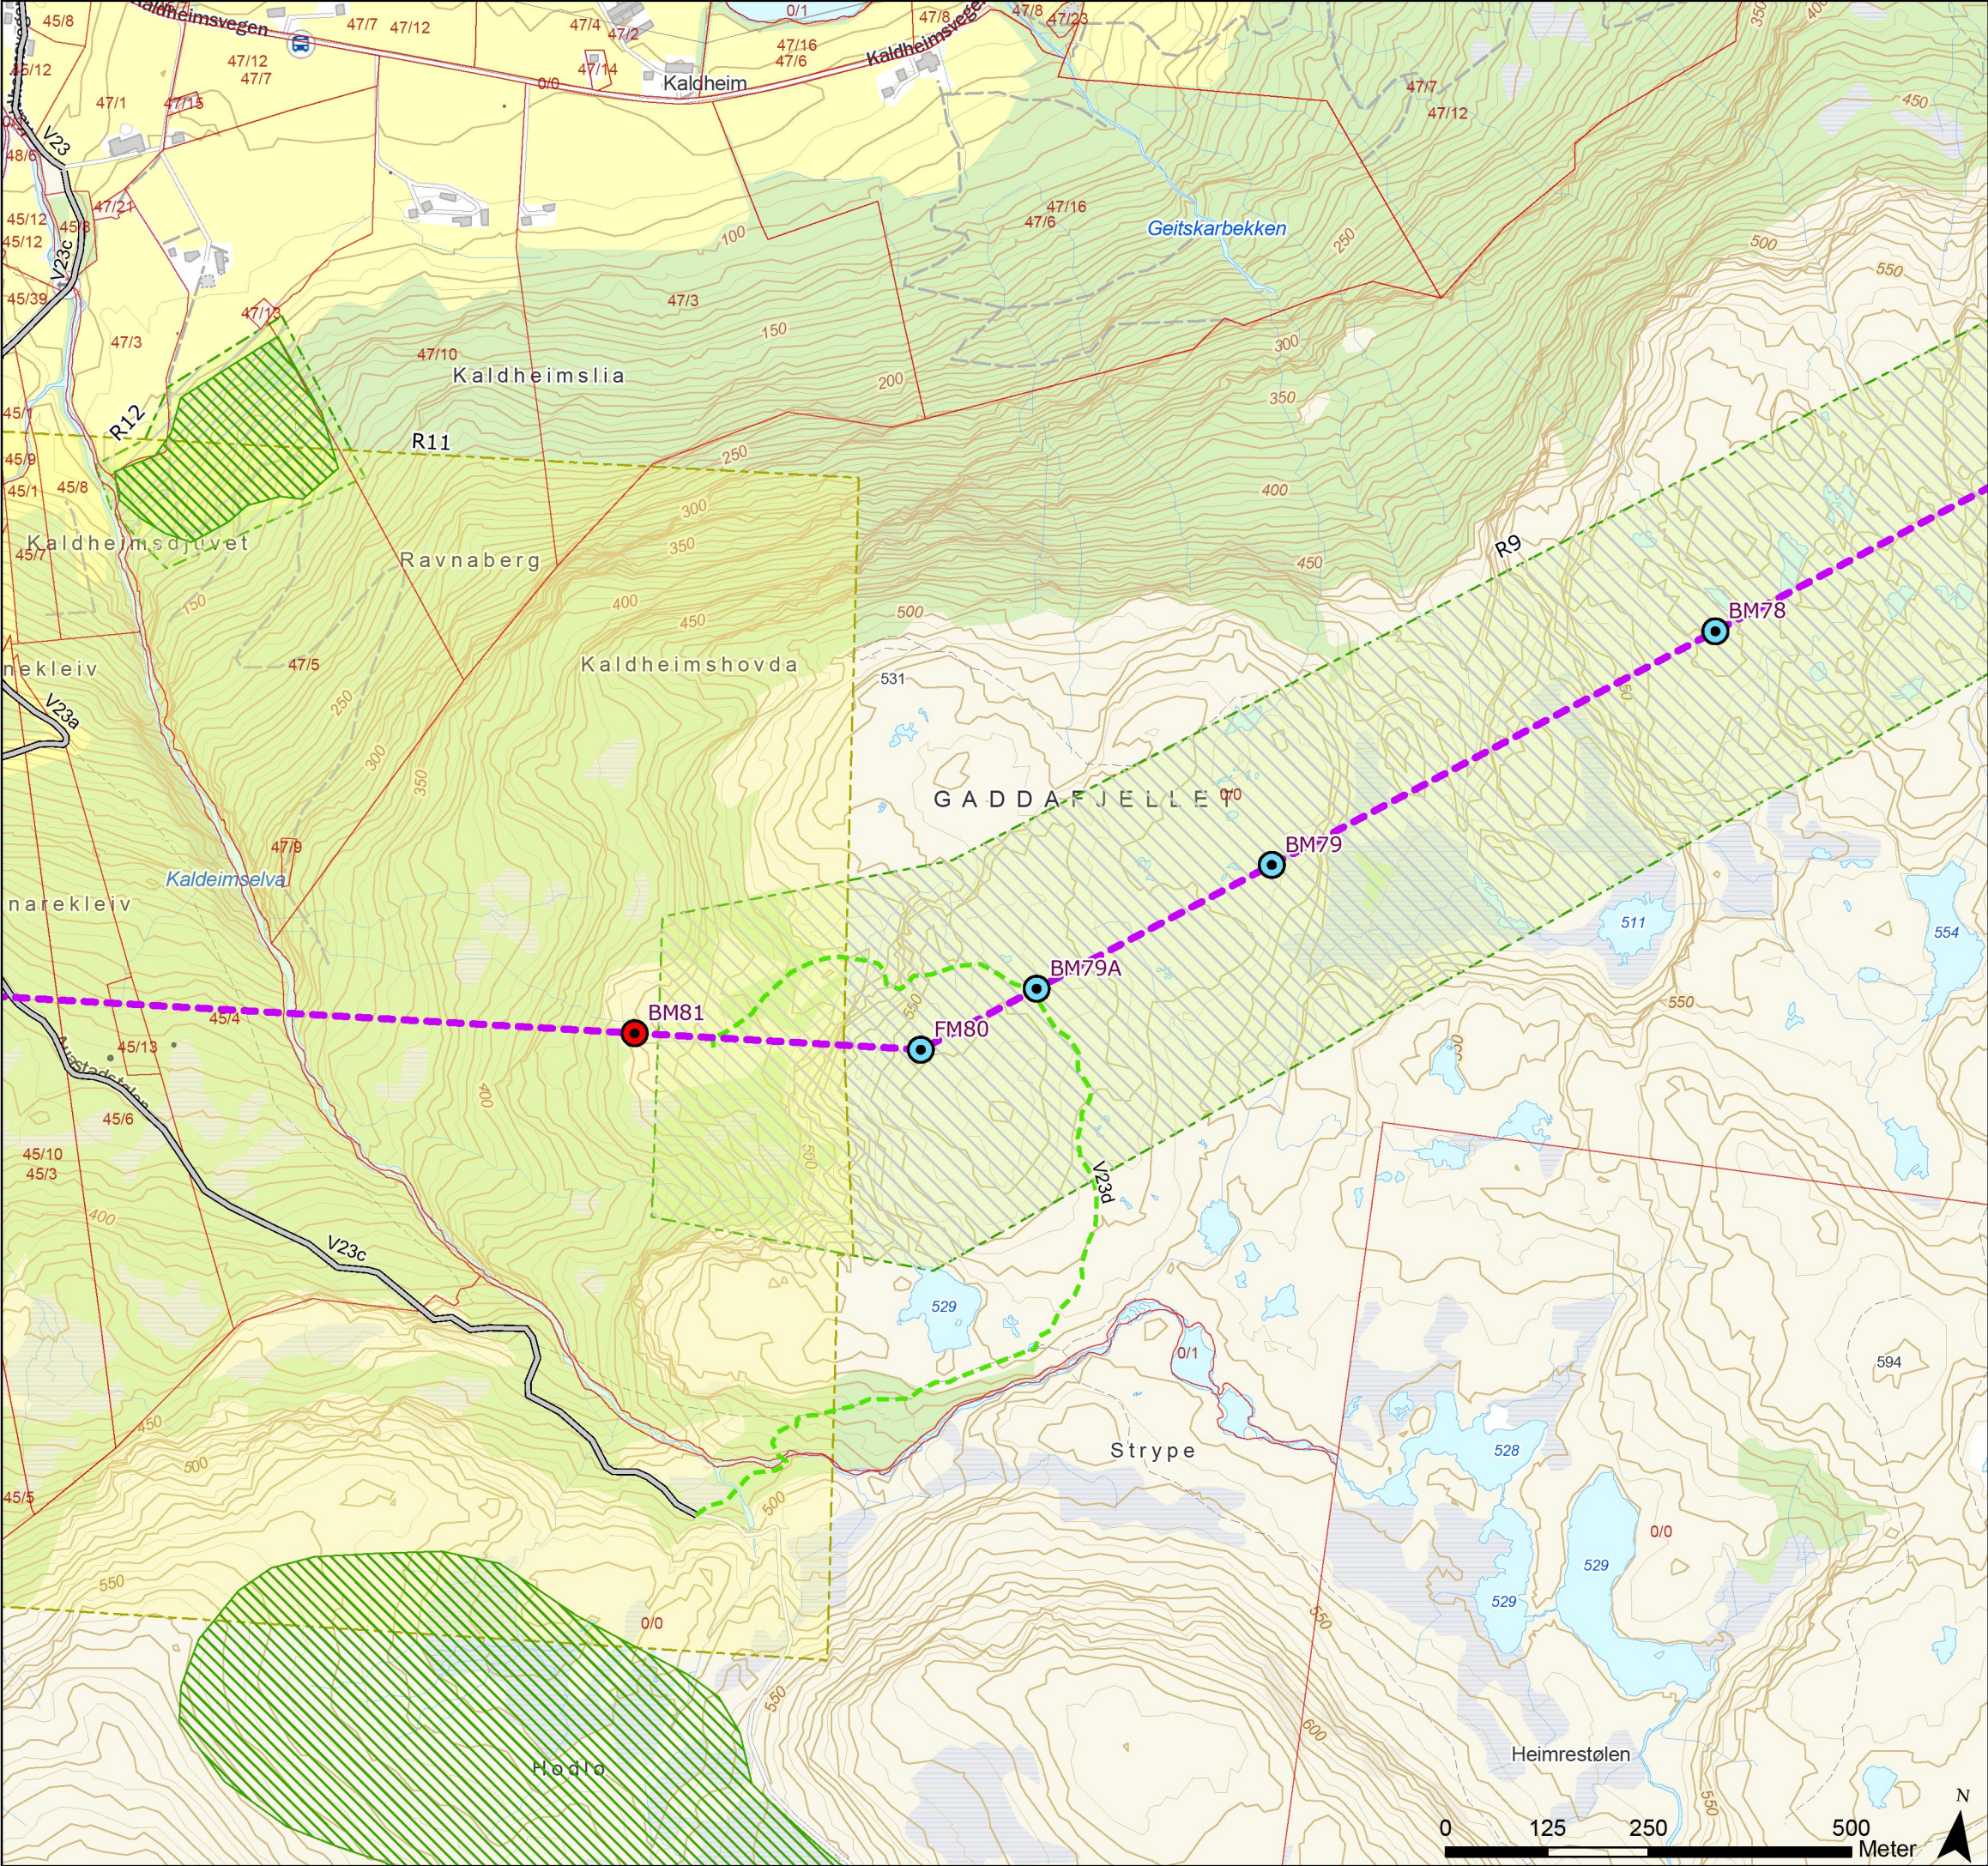

Tegnforklaring

- Naturtyperegistreringer
HB13

Kulturminner

Standard mast

Grønnmalt mast

Varselfarget mast

Endelig vedtak OED

Vei, eksisterende



Terrengtransport, ny
- Eiendomsgrense,
eksisterende

Kartlegge naturtyper/
sårbare arter

Naturbeitemark, unngå
påvirkning

Unngå støyende
anleggsarbeid/
helikoptertrafikk
(01.02-31.08)

Rev.	Utgivelse-/rev.beskrivelse	Utarbeidet	Kontrollert(SN)	Godkjent	Dato
1.0		torstekl	marial	-	28.01.2025
Prosjekt: 10323 - BLA-GIM Ny 429 kV ledning					
Tittel: Detaljplan - Blåfalli koblingstasjon				Målestokk:	1:8 000
				Koordinatsystem:	ETRS 1989 UTM Zone 33N
Byggherre: Statnett		Gradering:	K0	Høydereferanse:	NN2000
		Format:	A3	Kartblad:	Kart 17 av 44

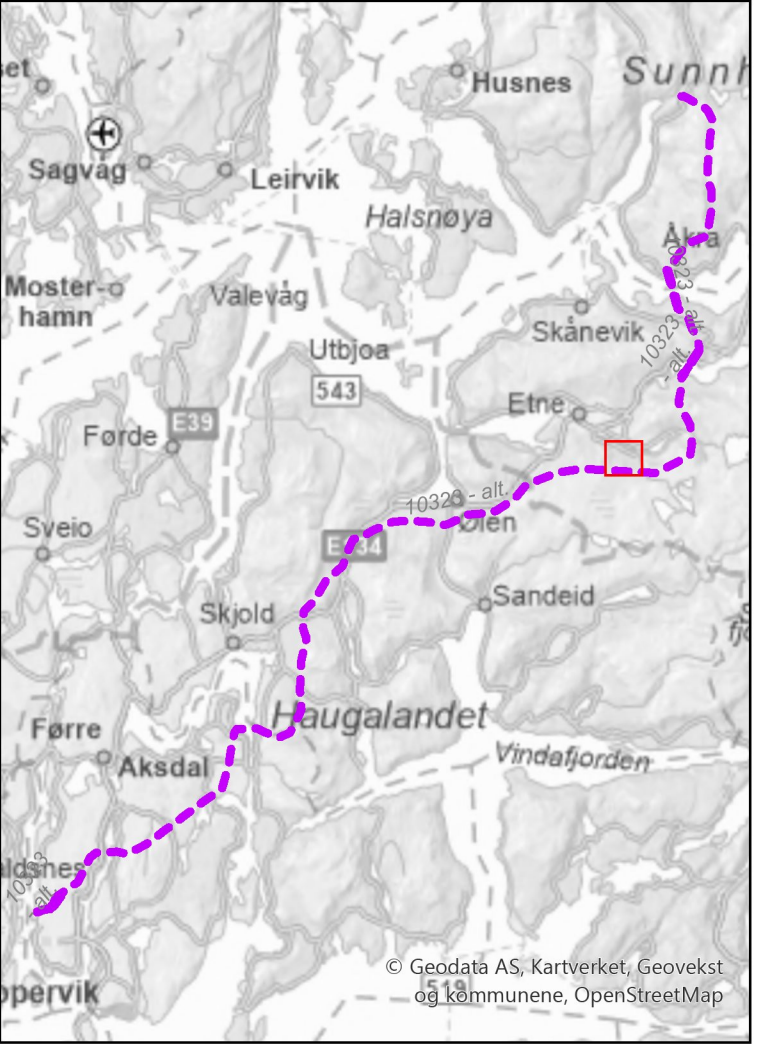
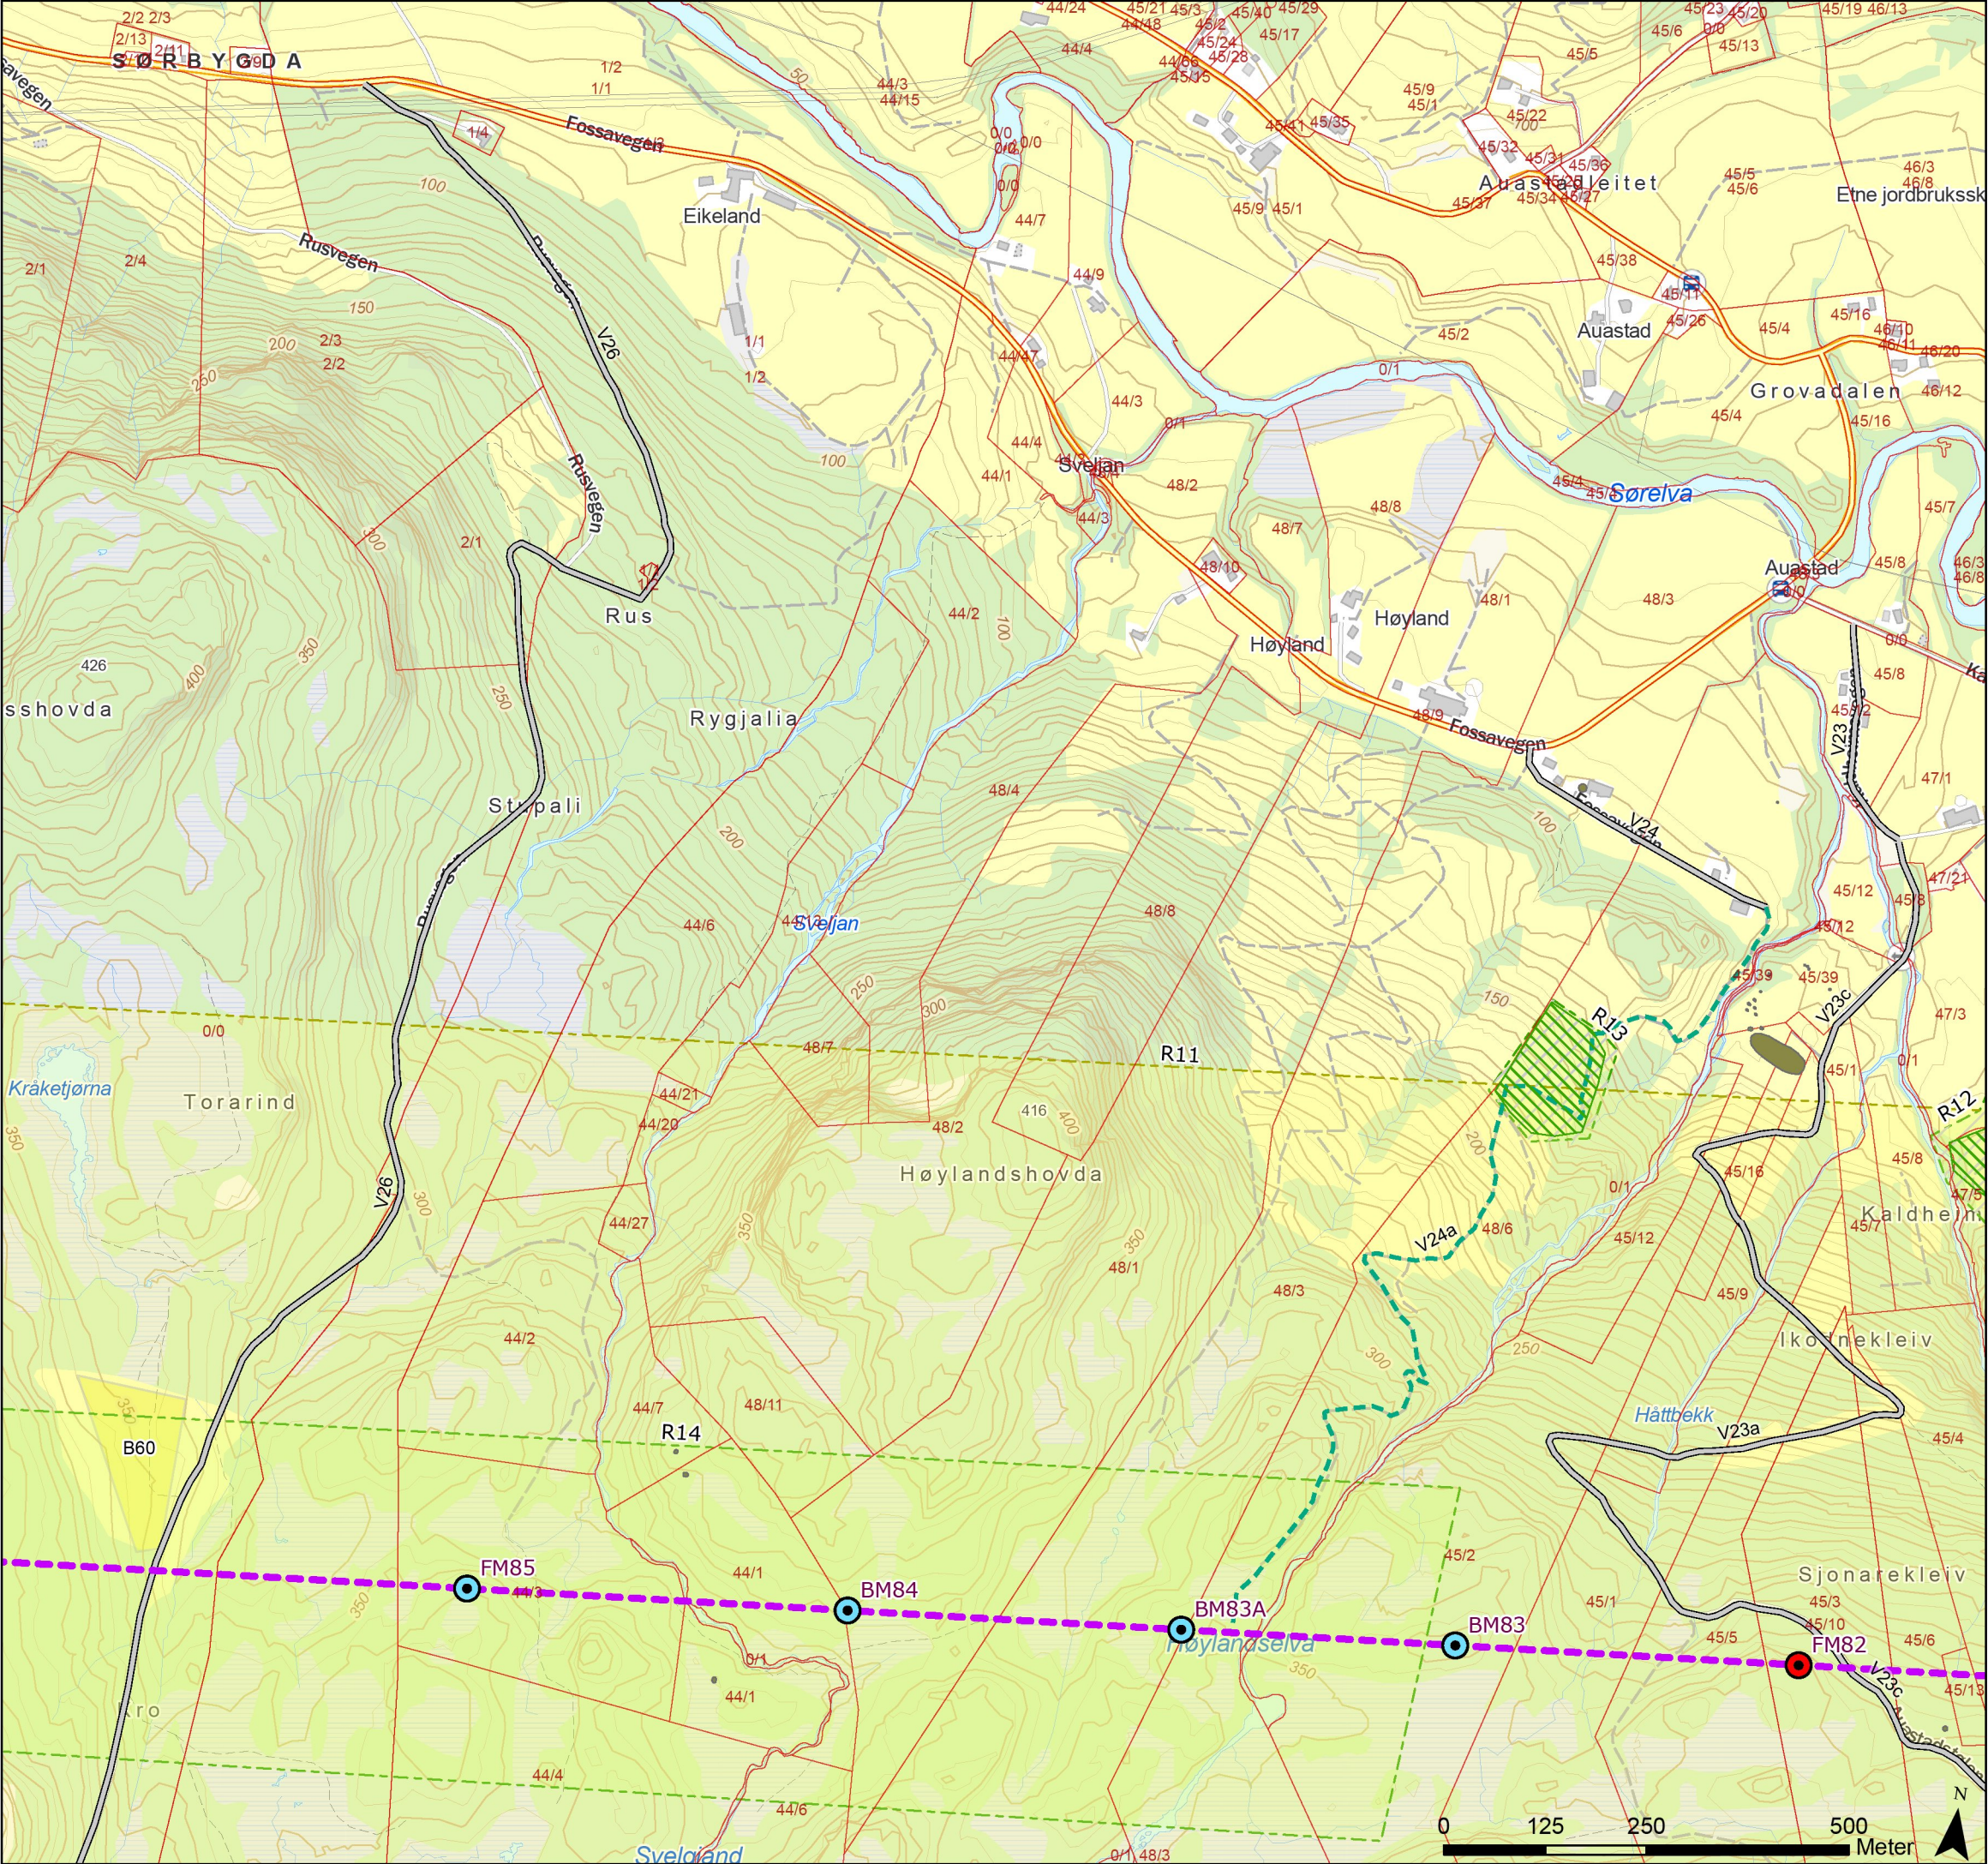


Tegnforklaring

- Naturtyperegistreringer
HB13
-
- Kulturminner

Standard mastGrønnmalt mastVarselfarget mastTerrengtransport, eksisterendeBeregnet skogryddingNaturbeitemark, unngå påvirkning



Rev.	Utgivelse-/rev.beskrivelse	Utarbeidet	Kontrollert(SN)	Godkjent	Dato
1.0		torstekl	marial	-	28.01.2025
Prosjekt: 10323 - BLA-GIM Ny 429 kV ledning					
Tittel: Detaljplan - Blåfalli koblingstasjon				Målestokk:	1:8 000
				Koordinatsystem:	ETRS 1989 UTM Zone 33N
Byggherre: Statnett		Gradering:	K0	Høydereferanse:	NN2000
		Format:	A3	Kartblad:	Kart 18 av 44

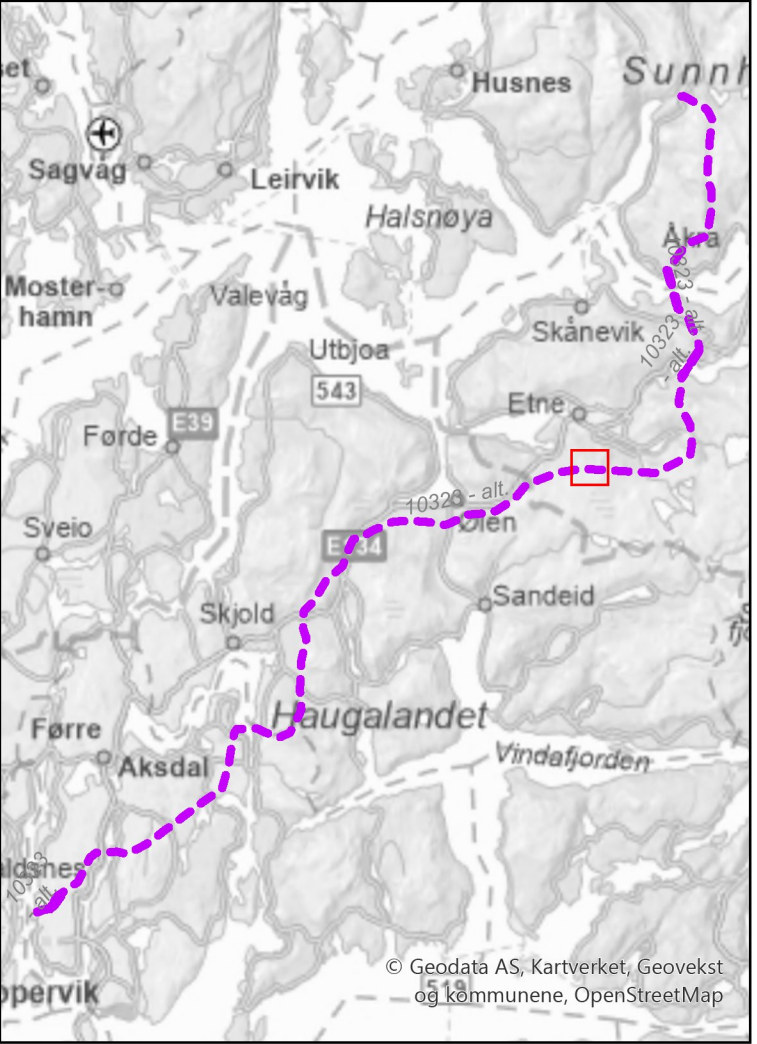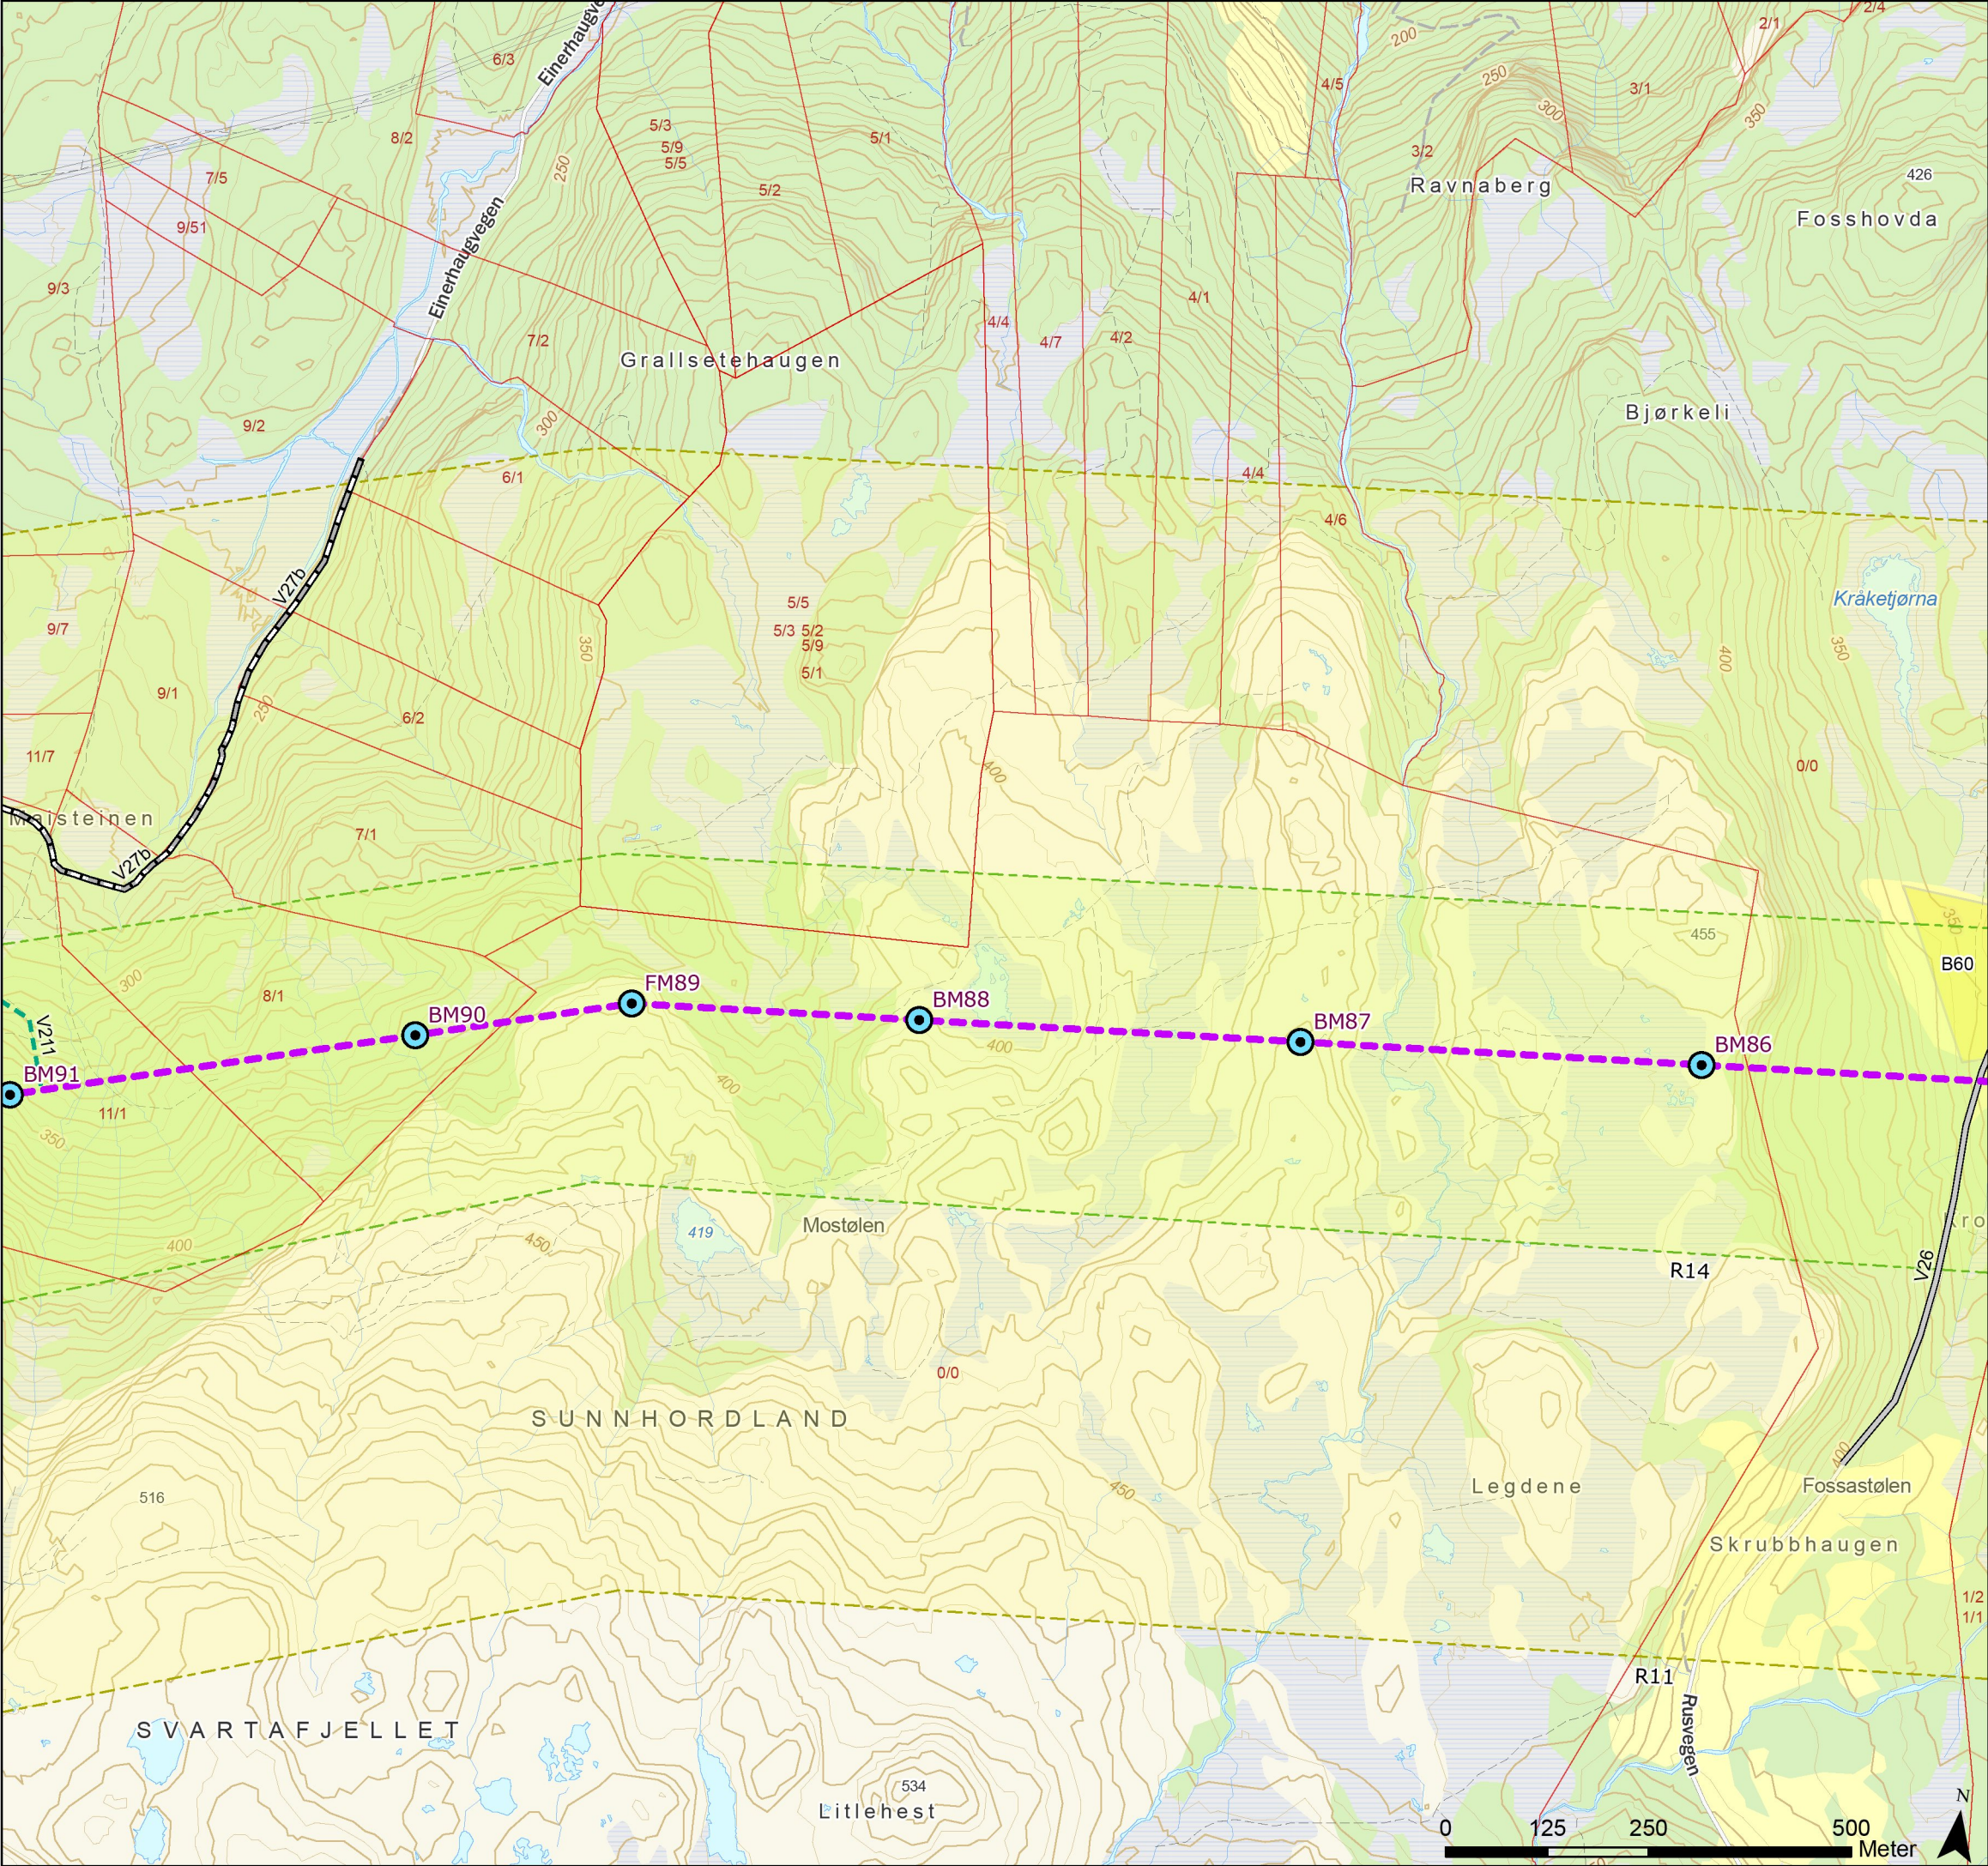

Tegnforklaring

- Standard mast
- Grønnmalt mast
- Varselfarget mast
- Endelig vedtak OED
- Vei, eksisterende
- Traktorvei, eksisterende
- Terrengtransport, eksisterende
- Eiendomsgrense, eksisterende
- Beregnset skogrydding
- Unngå støyende anleggsarbeid/helikoptertrafikk (01.02-31.08)
- Baseplass, midlertidig



Rev.	Utgivelse-/rev.beskrivelse	Utarbeidet	Kontrollert(SN)	Godkjent	Dato
1.0		torstekl	marial	-	28.01.2025
Prosjekt: 10323 - BLA-GIM Ny 429 kV ledning					
Tittel: Detaljplan - Blåfalli koblingstasjon				Målestokk:	1:8 000
				Koordinatsystem:	ETRS 1989 UTM Zone 33N
Byggherre: Statnett		Gradering:	K0	Høydereferanse:	NN2000
		Format:	A3	Kartblad:	Kart 19 av 44

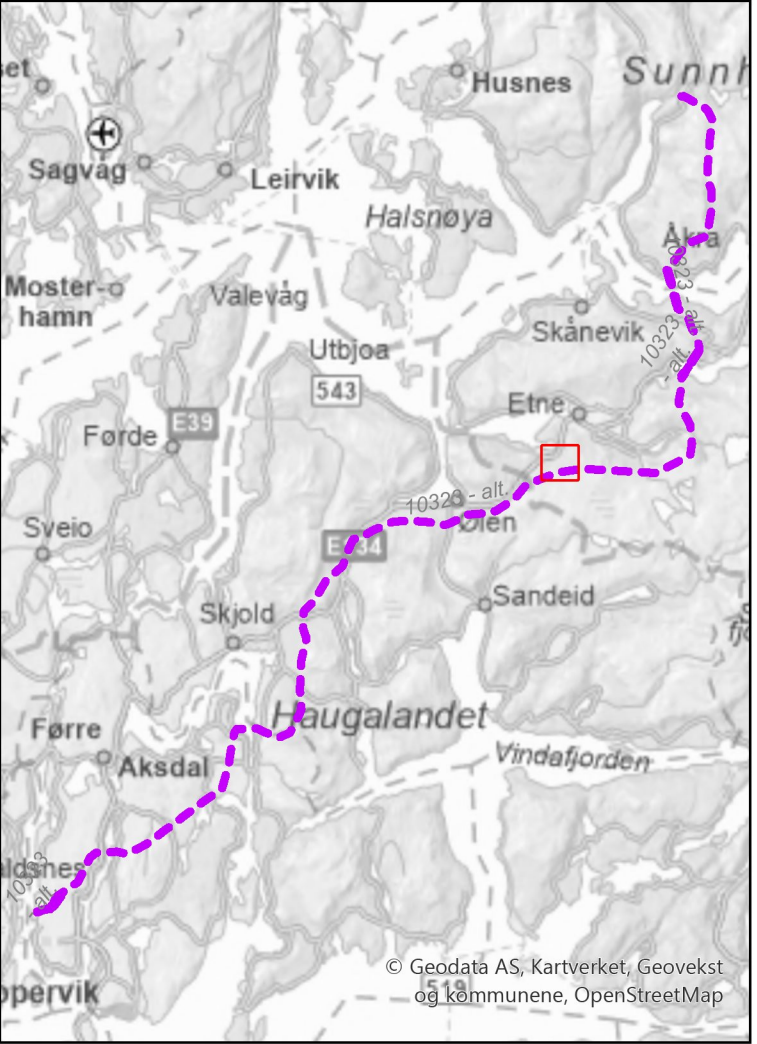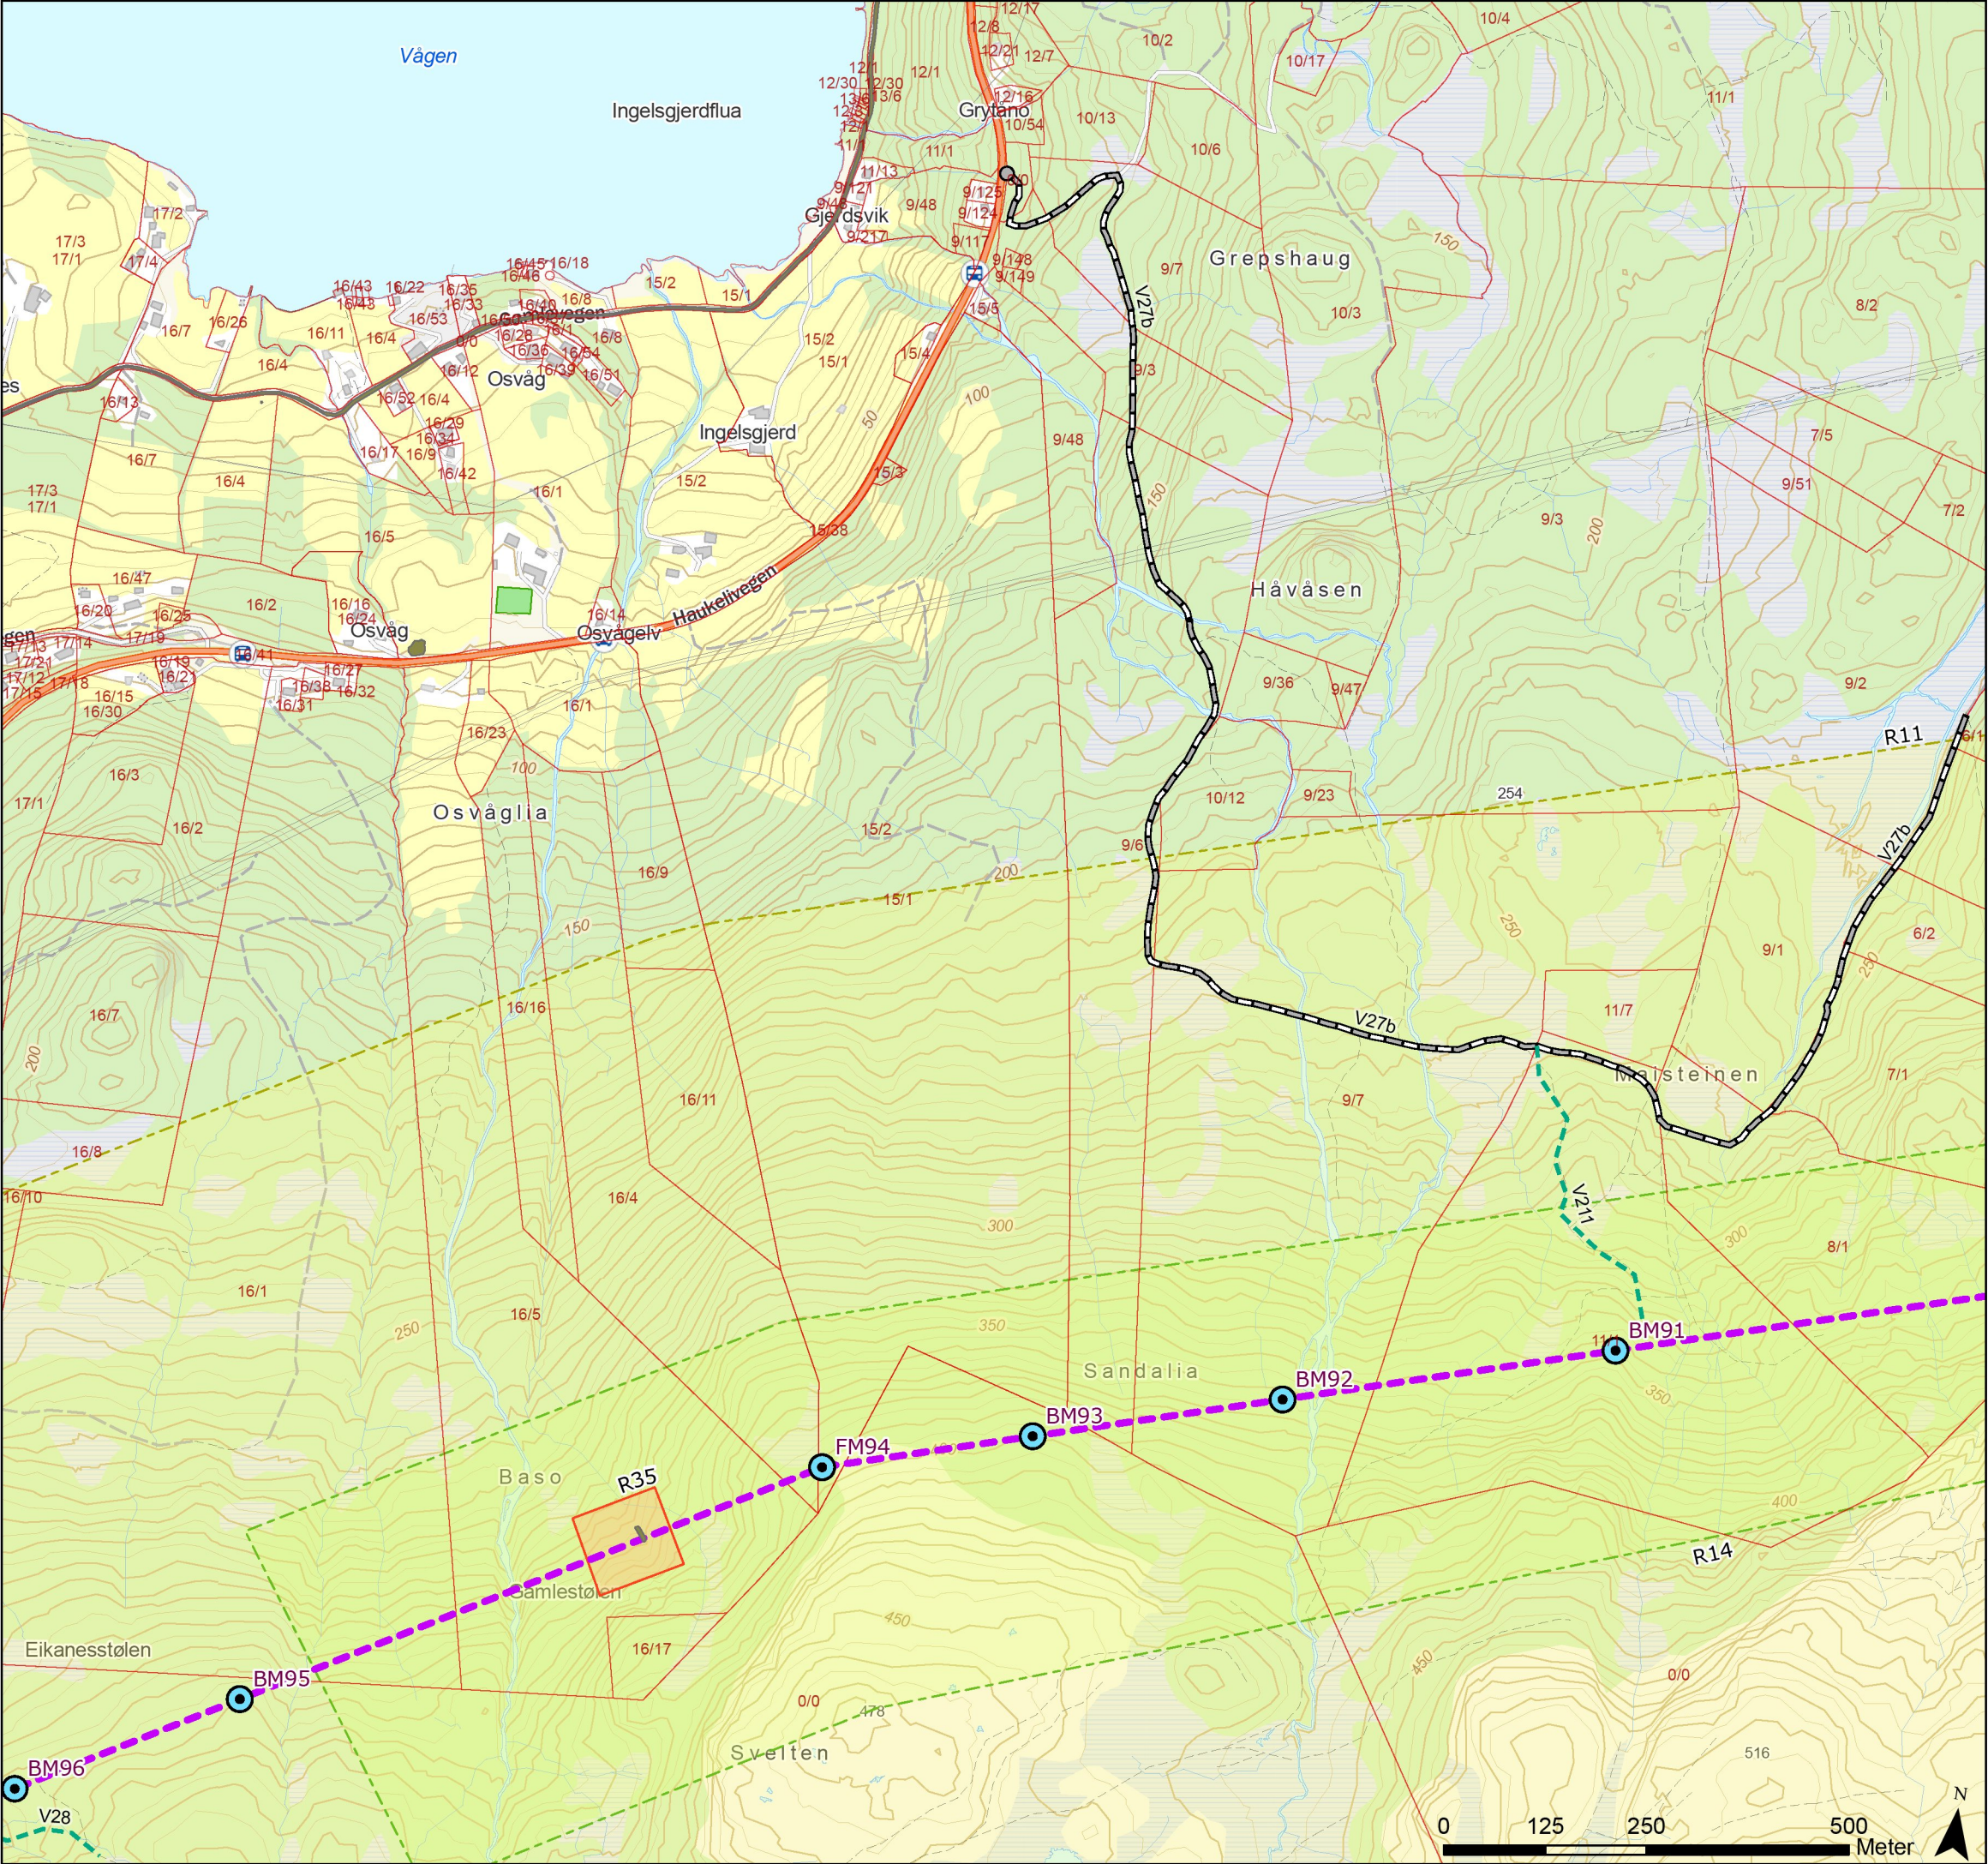

Tegnforklaring

- Fremmedarter
- Kulturminner
- Standard mast
- Grønnmalt mast
- Varselfarget mast
- Endelig vedtak OED
- Traktorvei, eksisterende
- Terrengtransport, eksisterende
- Eiendomsgrense, eksisterende
- Beregnet skogrydding
- Kulturminne
- Unngå støyende anleggsarbeid/helikoptertrafikk (01.02-31.08)

Rev.	Utgivelse-/rev.beskrivelse	Utarbeidet	Kontrollert(SN)	Godkjent	Dato
1.0		torstekl	marial	-	28.01.2025
Prosjekt: 10323 - BLA-GIM Ny 429 kV ledning					
Tittel: Detaljplan - Blåfalli koblingstasjon				Målestokk:	1:8 000
				Koordinatsystem:	ETRS 1989 UTM Zone 33N
Byggherre: Statnett		Gradering:	K0	Høydereferanse:	NN2000
		Format:	A3	Kartblad:	Kart 20 av 44

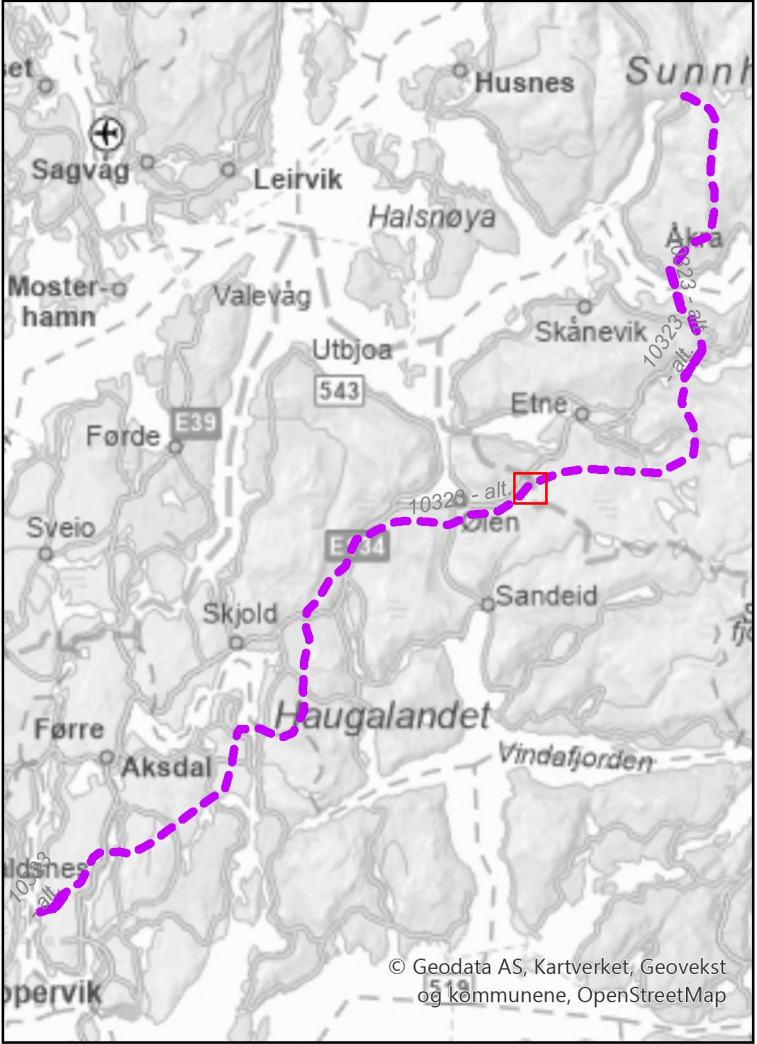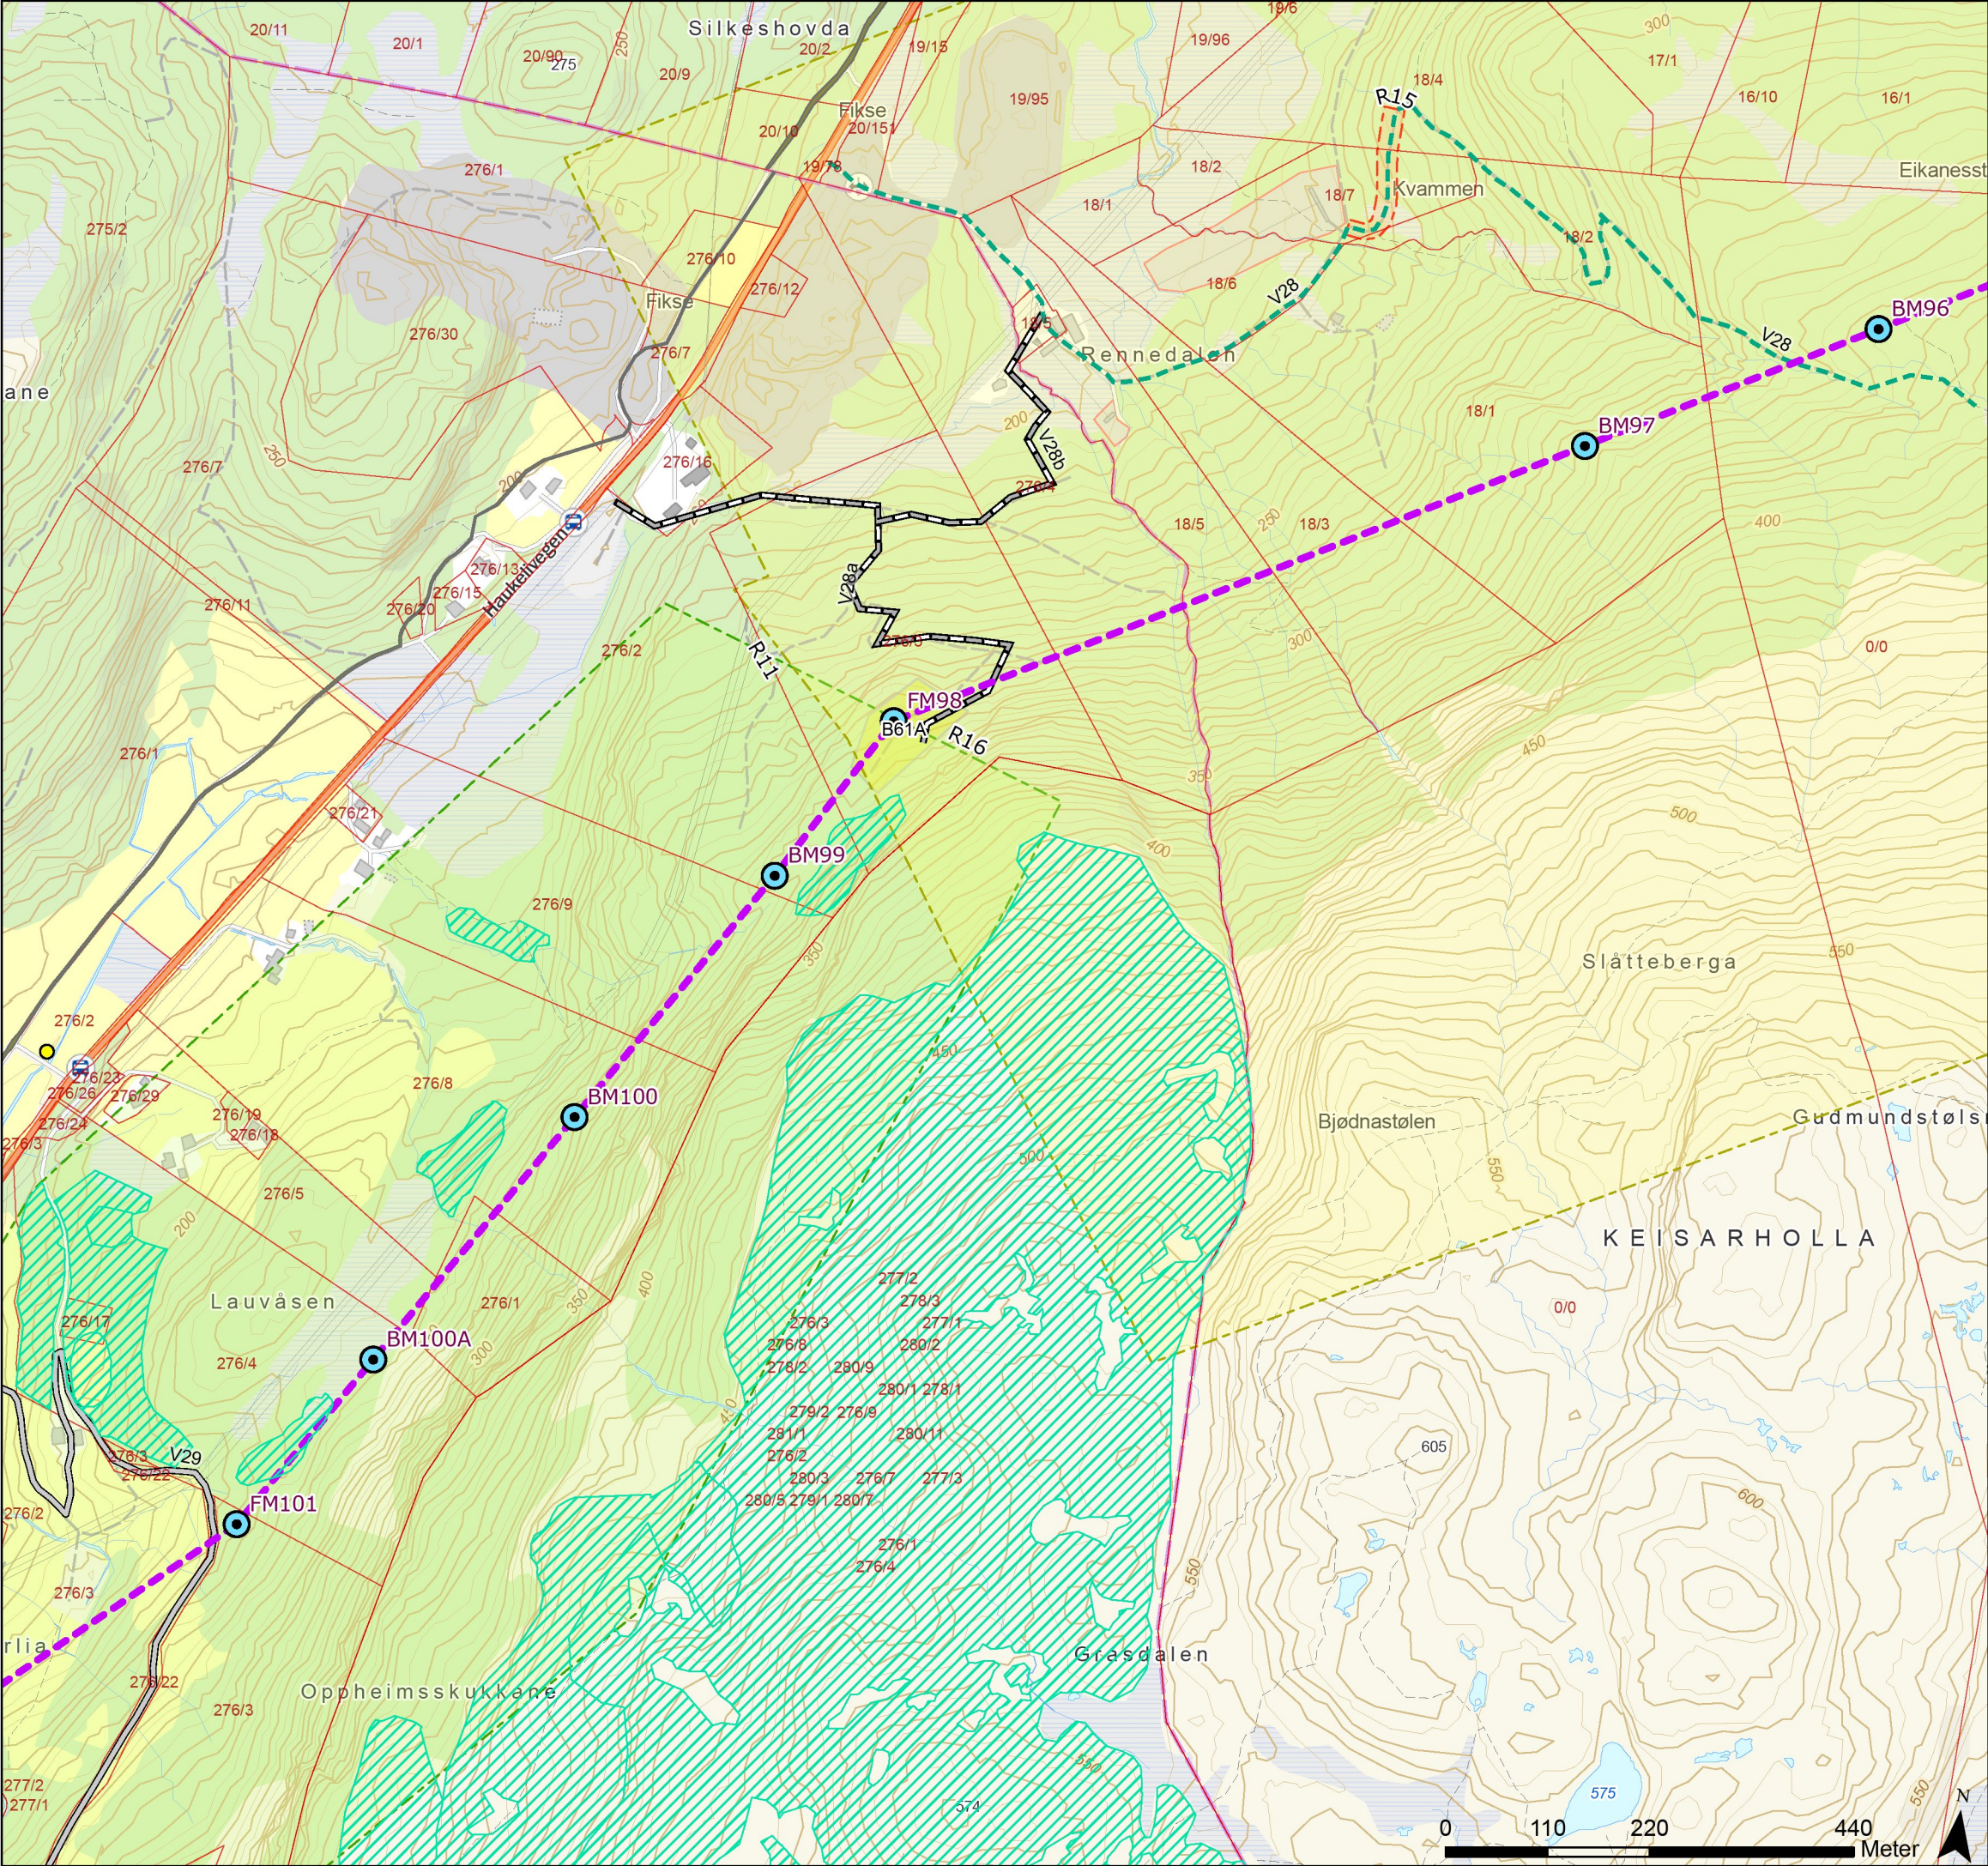

Tegnforklaring

- Nær truet

Naturtyperegistreringer NiN (alle kvaliteter)

Kulturminner

Standard mast

Grønnmalt mast

Varselfarget mast

Endelig vedtak OED

Vei, eksisterende

Traktorvei, eksisterende
- Terrengtransport, eksisterende

Eiendomsgrense, eksisterende



Begrenset skogrydding

Skytebane

Unngå støyende anleggsarbeid/helikoptertrafikk (01.02-31.08)

Baseplass, midlertidig



Rev.	Utgivelse-/rev.beskrivelse	Utarbeidet	Kontrollert(SN)	Godkjent	Dato
1.0		torstekl	marial	-	28.01.2025
Prosjekt: 10323 - BLA-GIM Ny 429 kV ledning					
Tittel: Detaljplan - Blåfalli koblingstasjon				Målestokk:	1:7 000
				Koordinatsystem:	ETRS 1989 UTM Zone 33N
Byggherre:		Gradering:	K0	Høydereferanse:	NN2000
Statnett		Format:	A3	Kartblad:	Kart 21 av 44

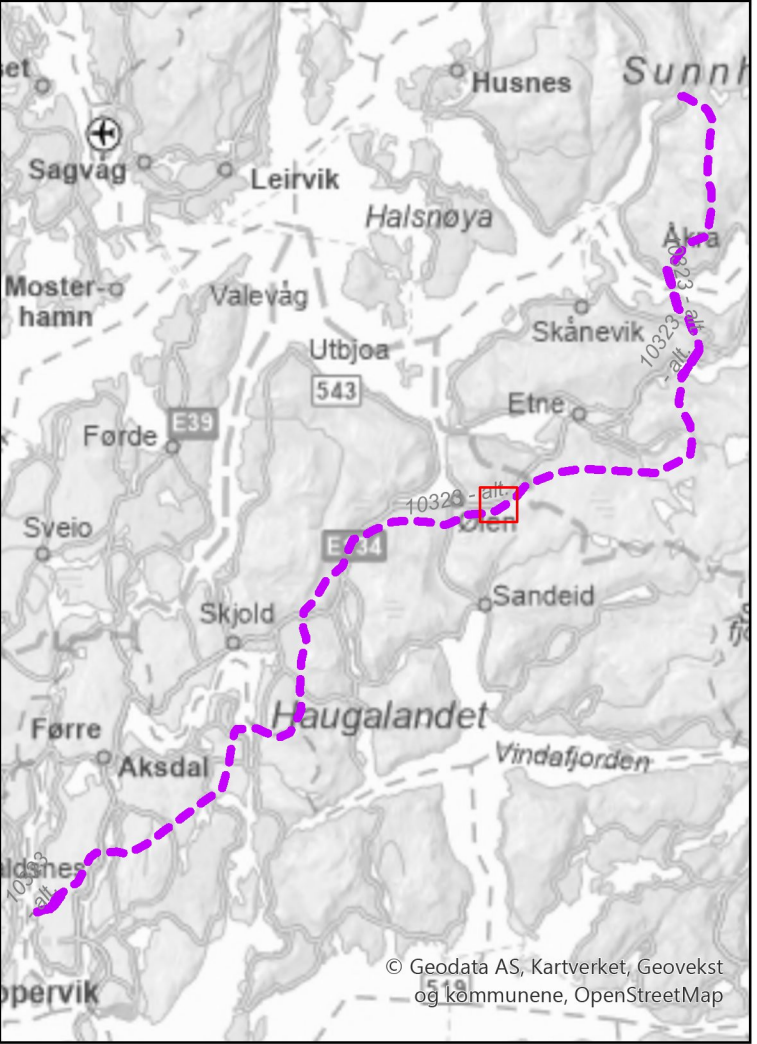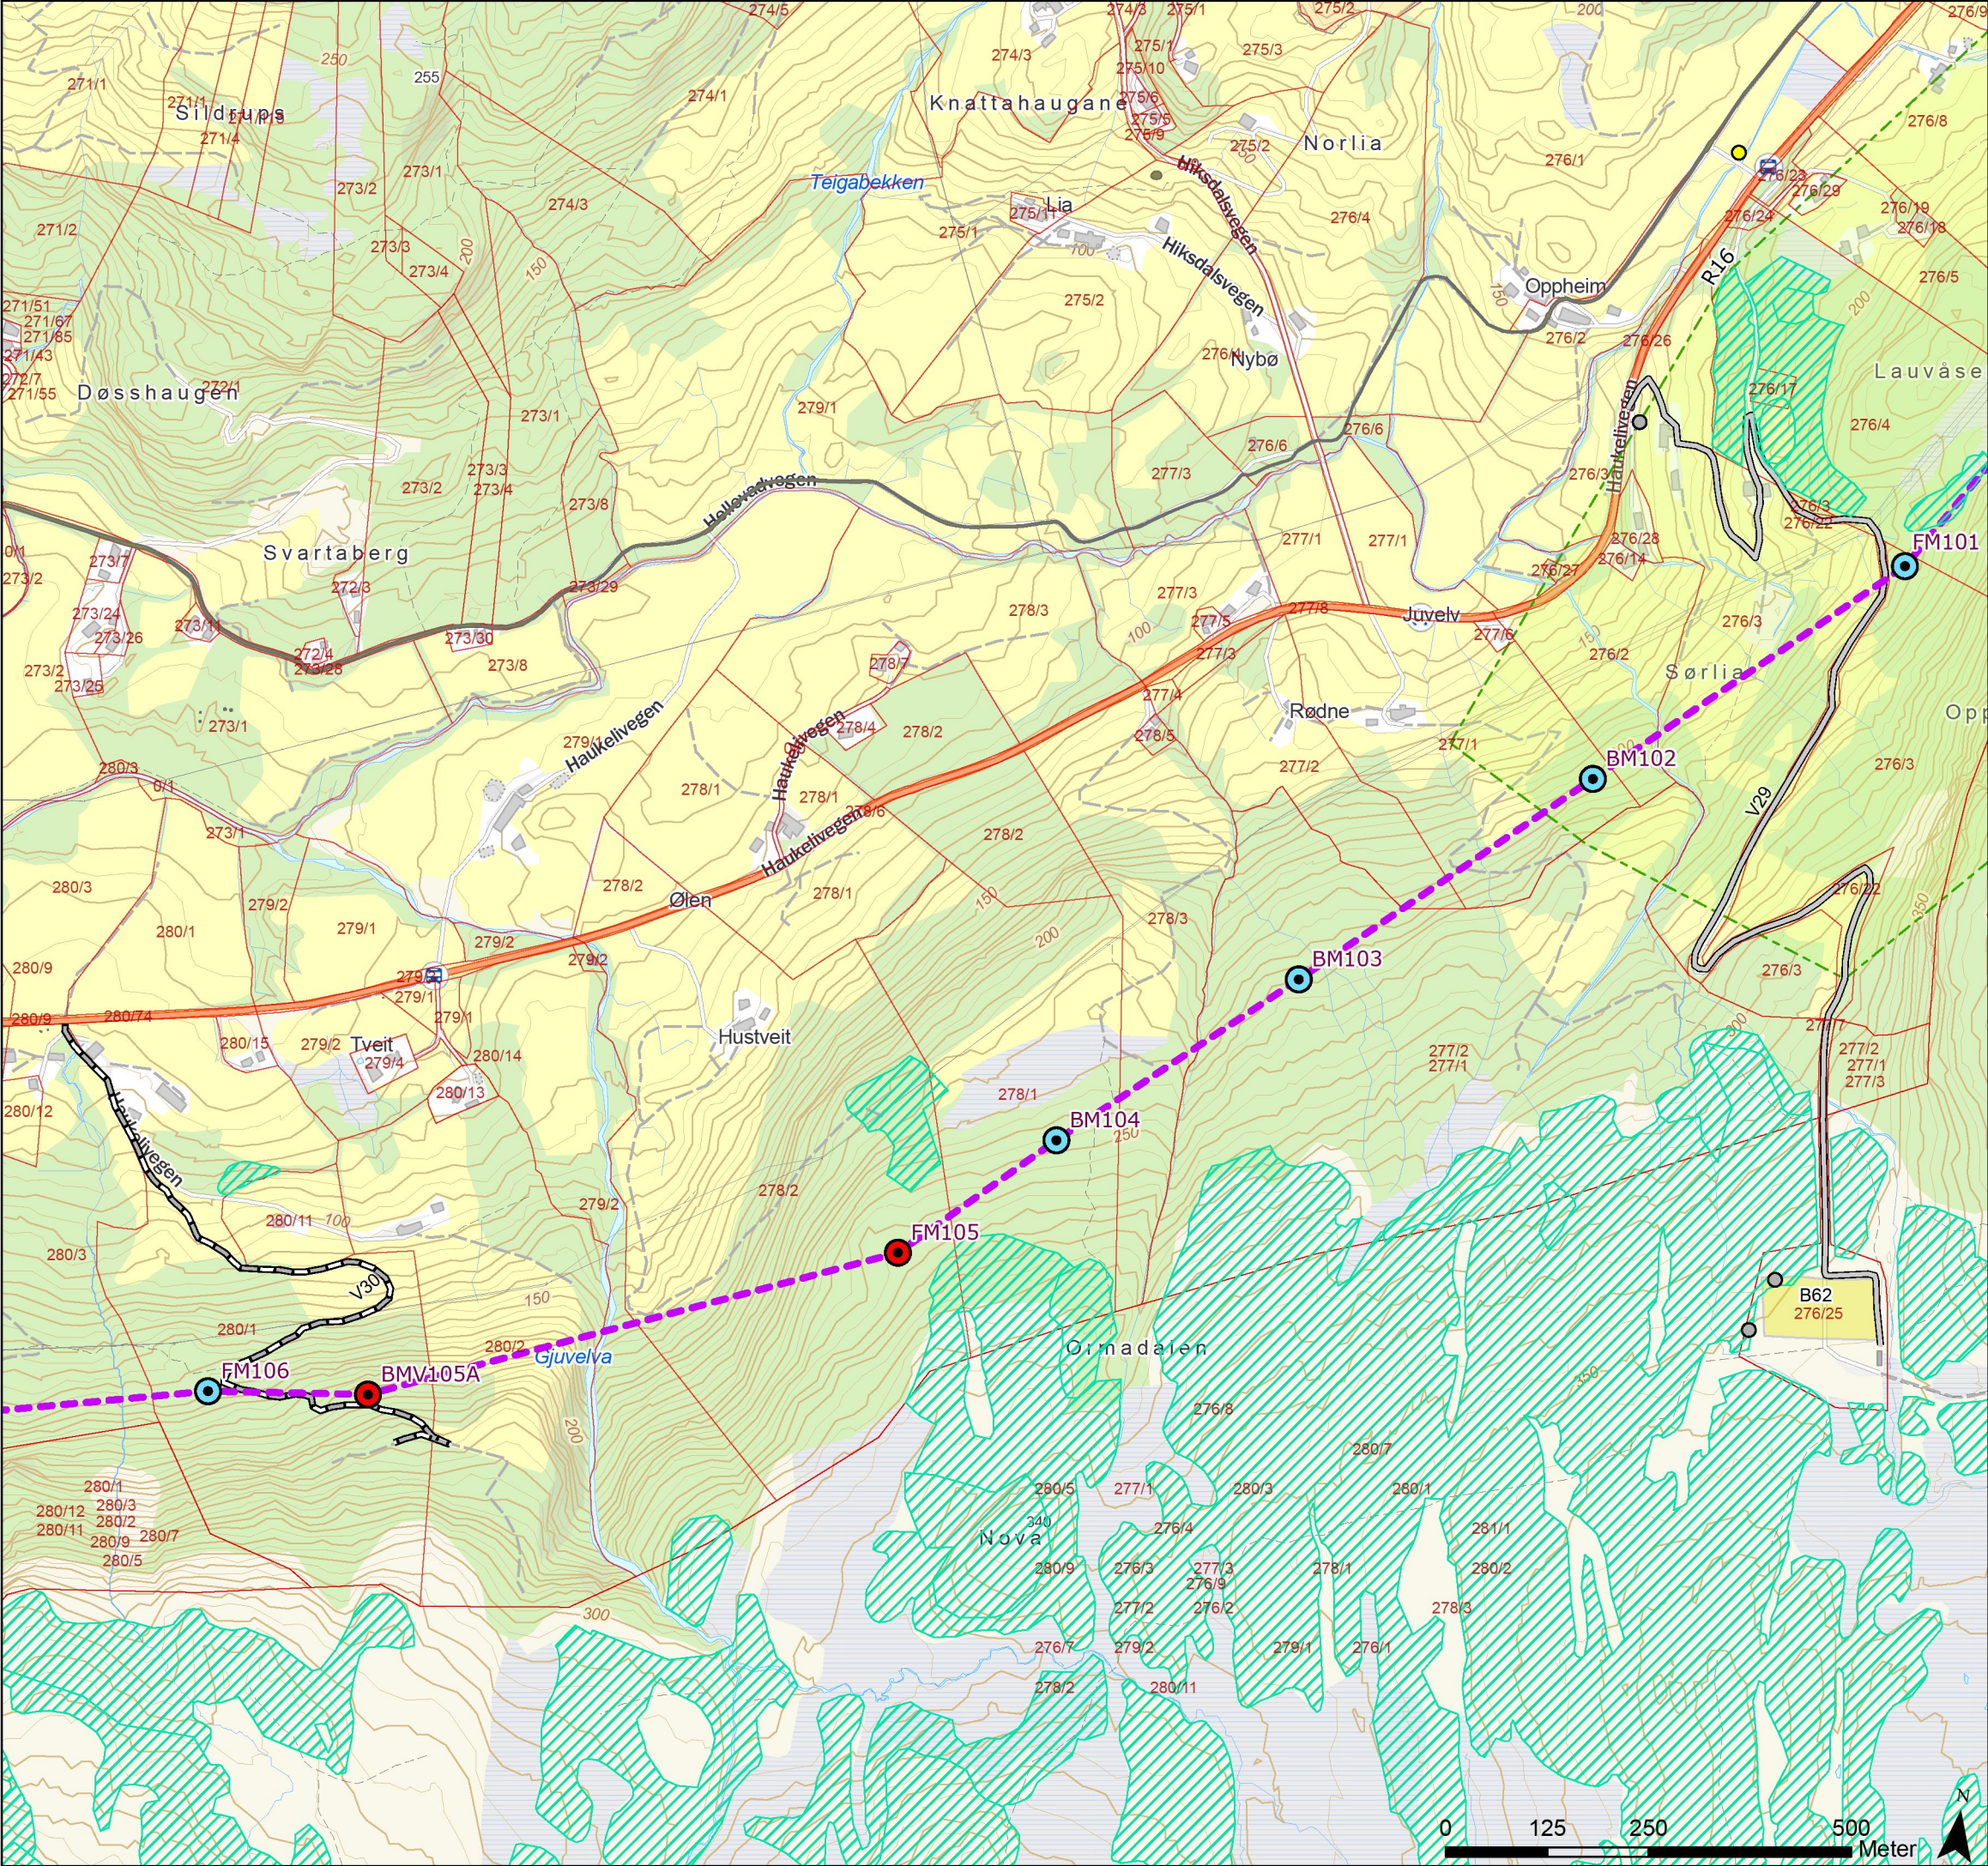

Tegnforklaring

- Nær truet
- Fremmedarter
- Naturtyperegistreringer
NiN (alle kvaliteter)
- Kulturminner
- Standard mast
- Grønnmalt mast
- Varselfarget mast
- Endelig vedtak OED
- Vei, eksisterende
- Traktorvei, eksisterende
- Eiendomsgrense, eksisterende
- Begrenset skogrydding
- Baseplass, midlertidig

Rev.	Utgivelse-/rev.beskrivelse	Utarbeidet	Kontrollert(SN)	Godkjent	Dato
1.0		torstekl	marial	-	28.01.2025
Prosjekt: 10323 - BLA-GIM Ny 429 kV ledning					
Tittel: Detaljplan - Blåfalli koblingstasjon				Målestokk: 1:8 000	
				Koordinatsystem: ETRS 1989 UTM Zone 33N	
Byggherre: Statnett		Gradering: K0	Høydereferanse: NN2000		
		Format: A3	Kartblad: Kart 22 av 44		

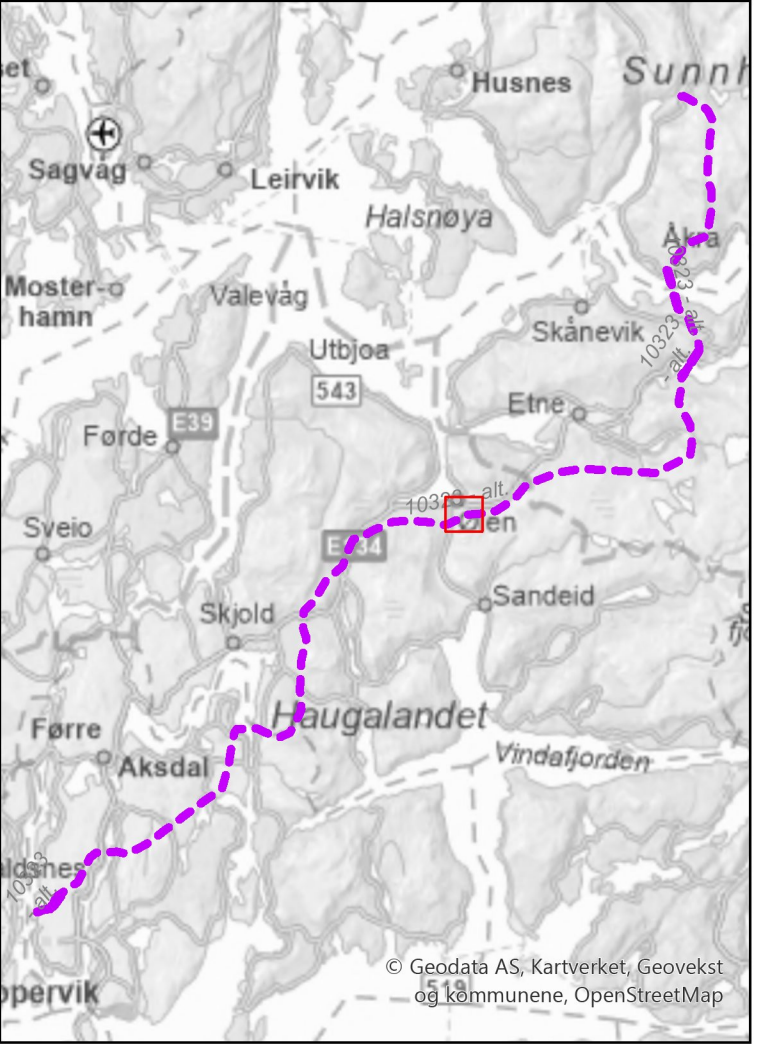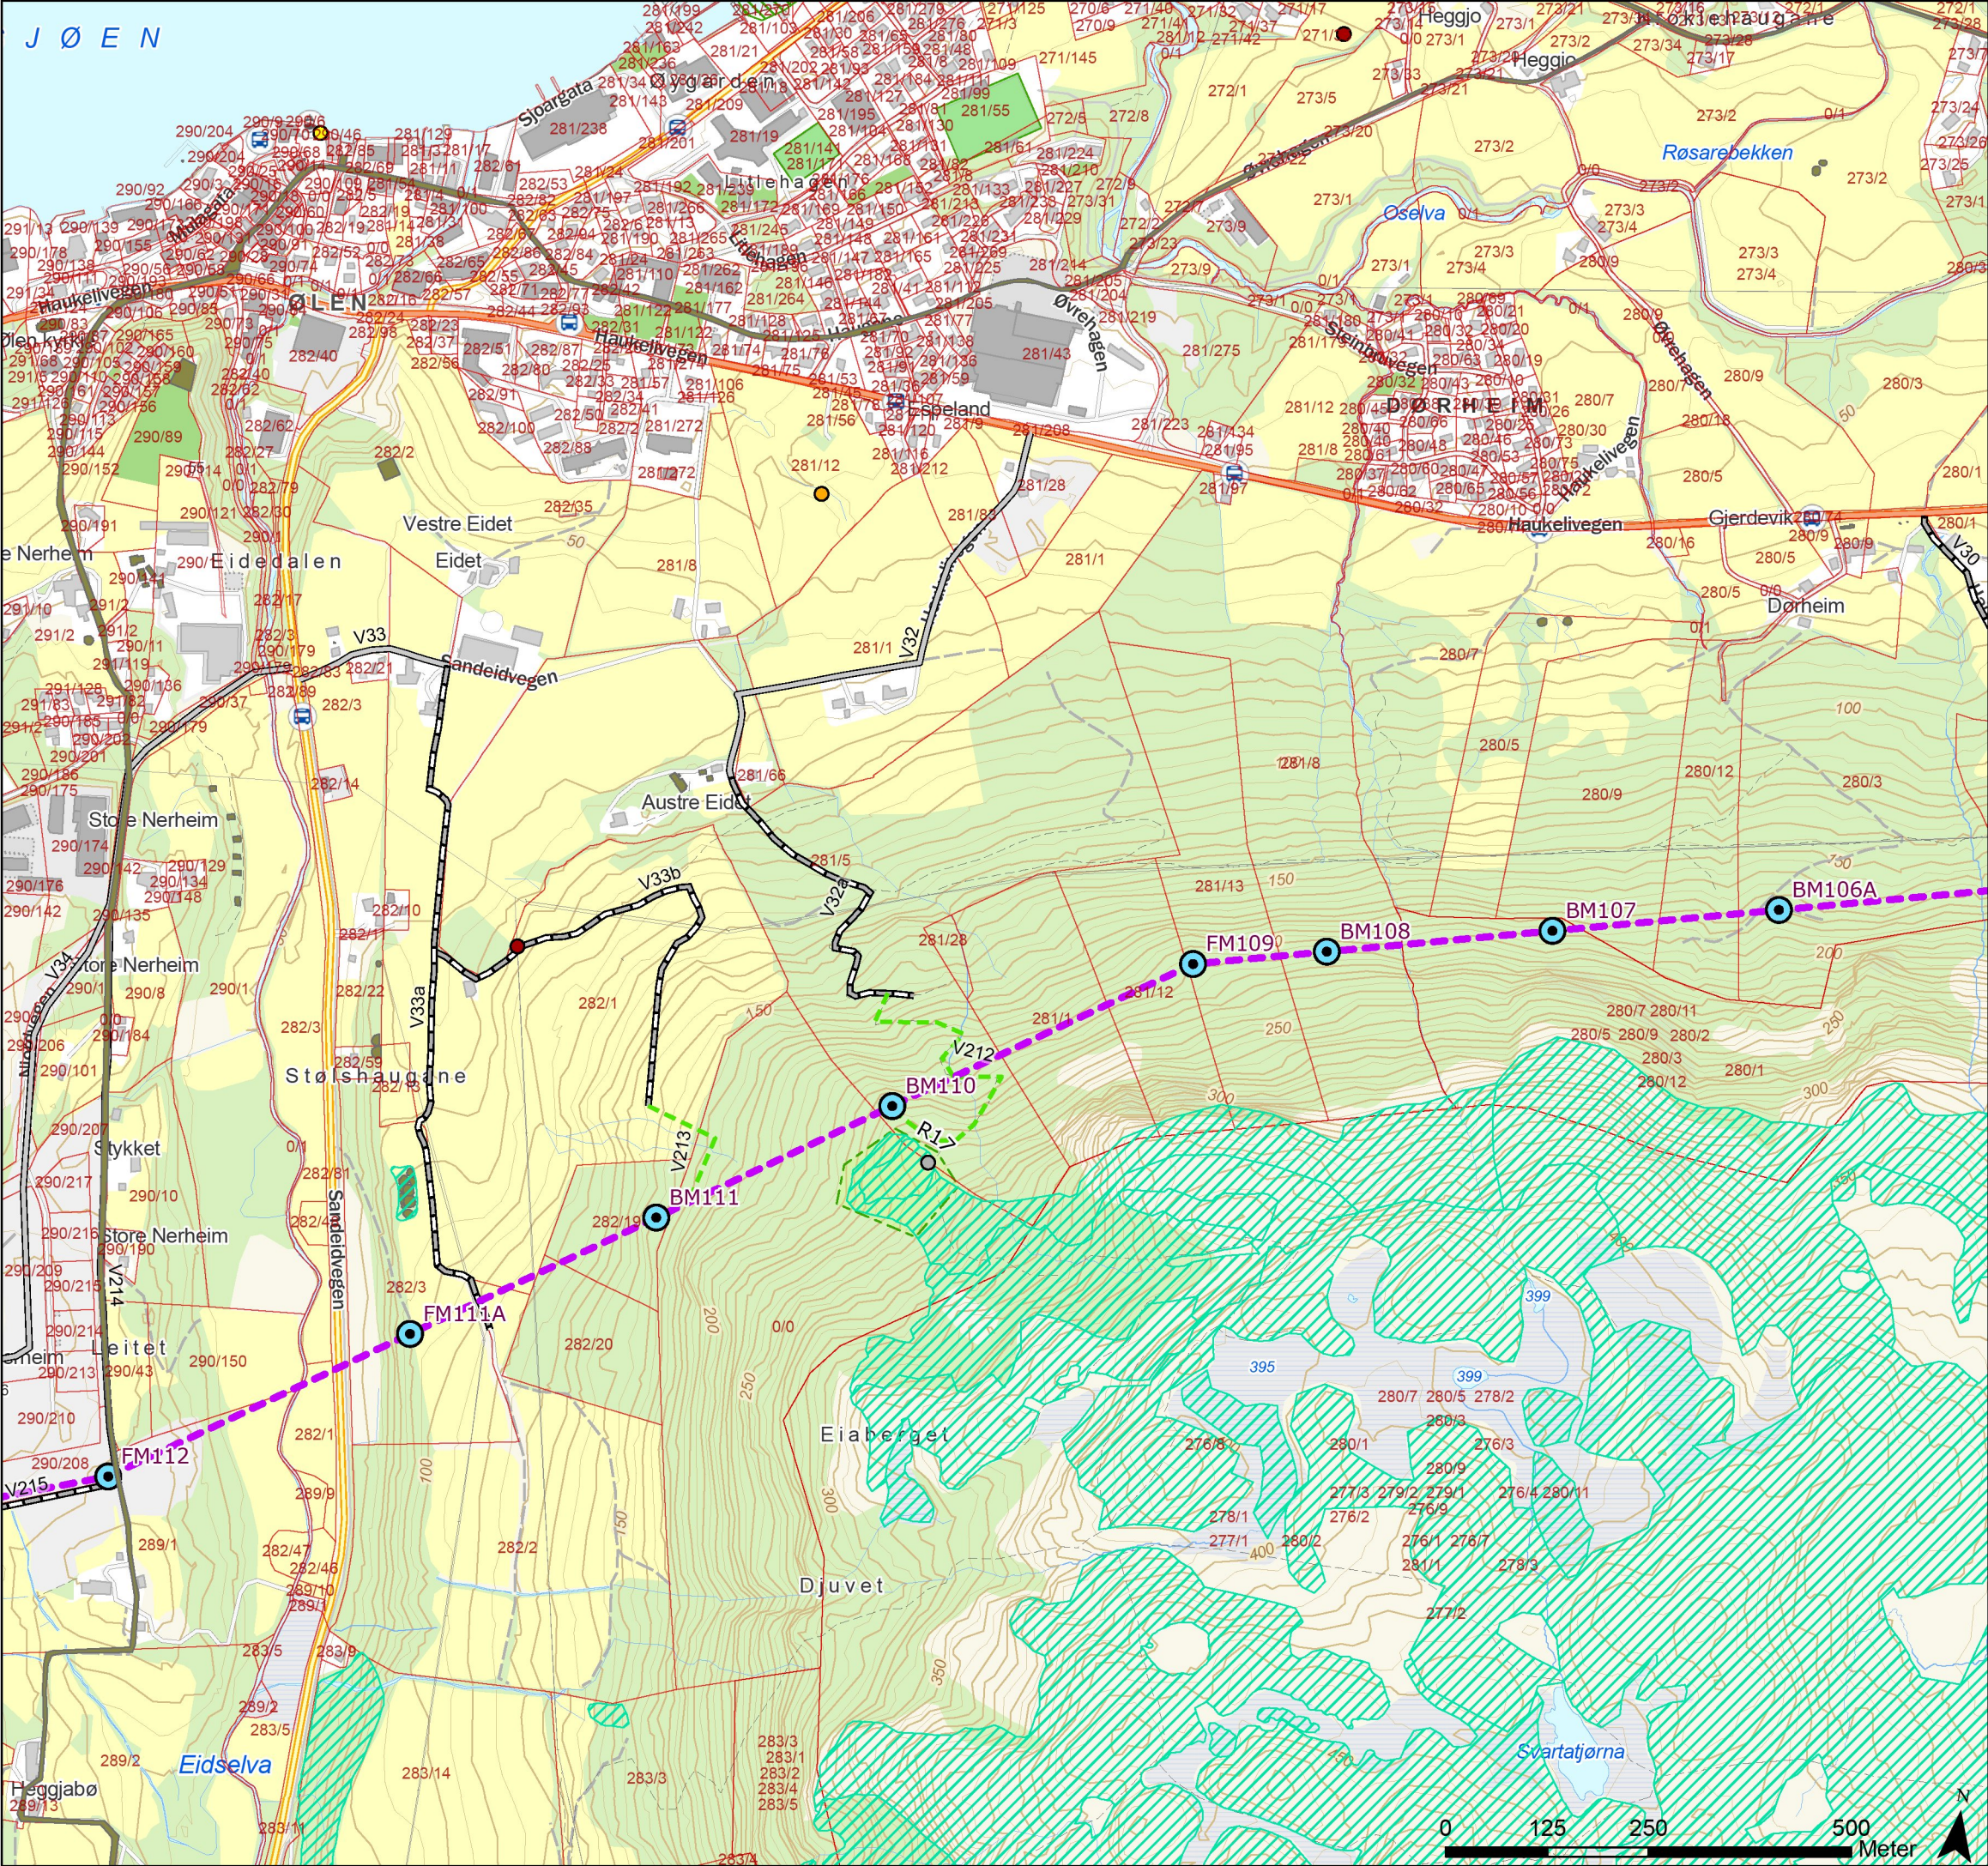

Tegnforklaring

- Kritisk truet

Sårbar

Nær truet

Fremmedarter

Naturtyperegistreringer HB13

Naturtyperegistreringer NiN (alle kvaliteter)

Kulturminner

Standard mast

Grønnmalt mast

Varselfarget mast

Endelig vedtak OED

Vei, eksisterende



Traktorvei, eksisterende

Terrengtransport, ny

Eiendomsgrense, eksisterende

Verdifull naturtype, boreal hei



Rev.	Utgivelse-/rev.beskrivelse	Utarbeidet	Kontrollert(SN)	Godkjent	Dato
1.0		torstekl	marial	-	28.01.2025
Prosjekt: 10323 - BLA-GIM Ny 429 kV ledning					
Titel: Detaljplan - Bláfelli koblingstasjon				Målestokk:	1:8 000
				Koordinatsystem:	ETRS 1989 UTM Zone 33N
Byggherre: Statnett		Gradering:	K0	Høydereferanse:	NN2000
		Format:	A3	Kartblad:	Kart 23 av 44

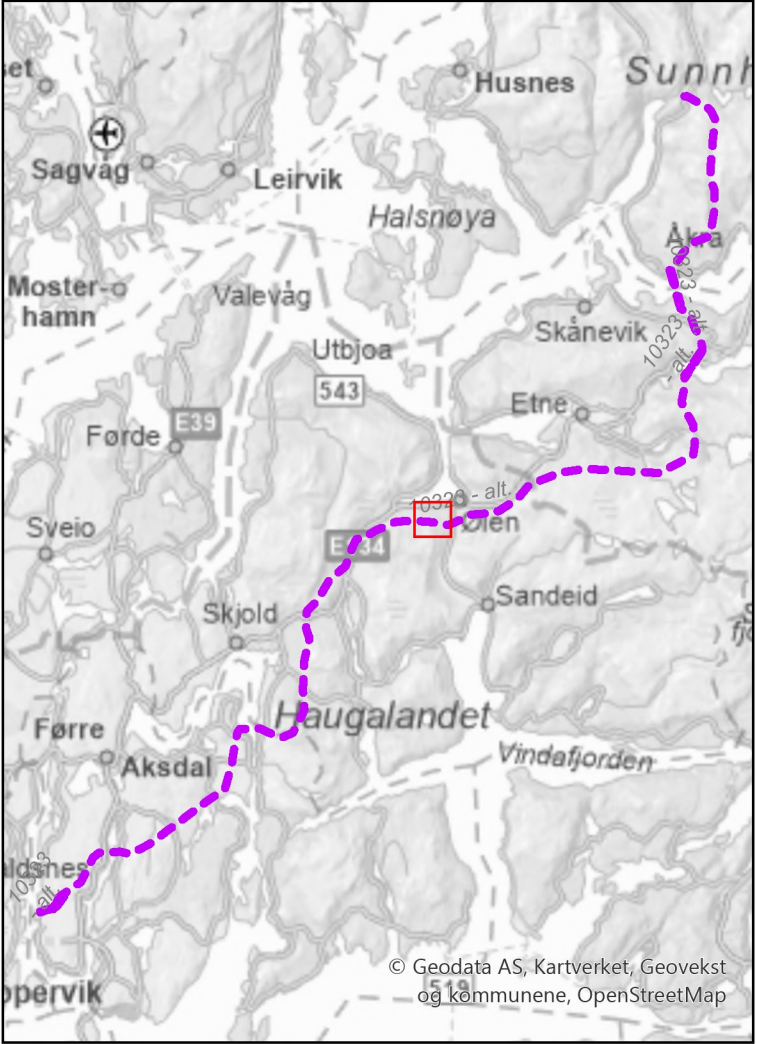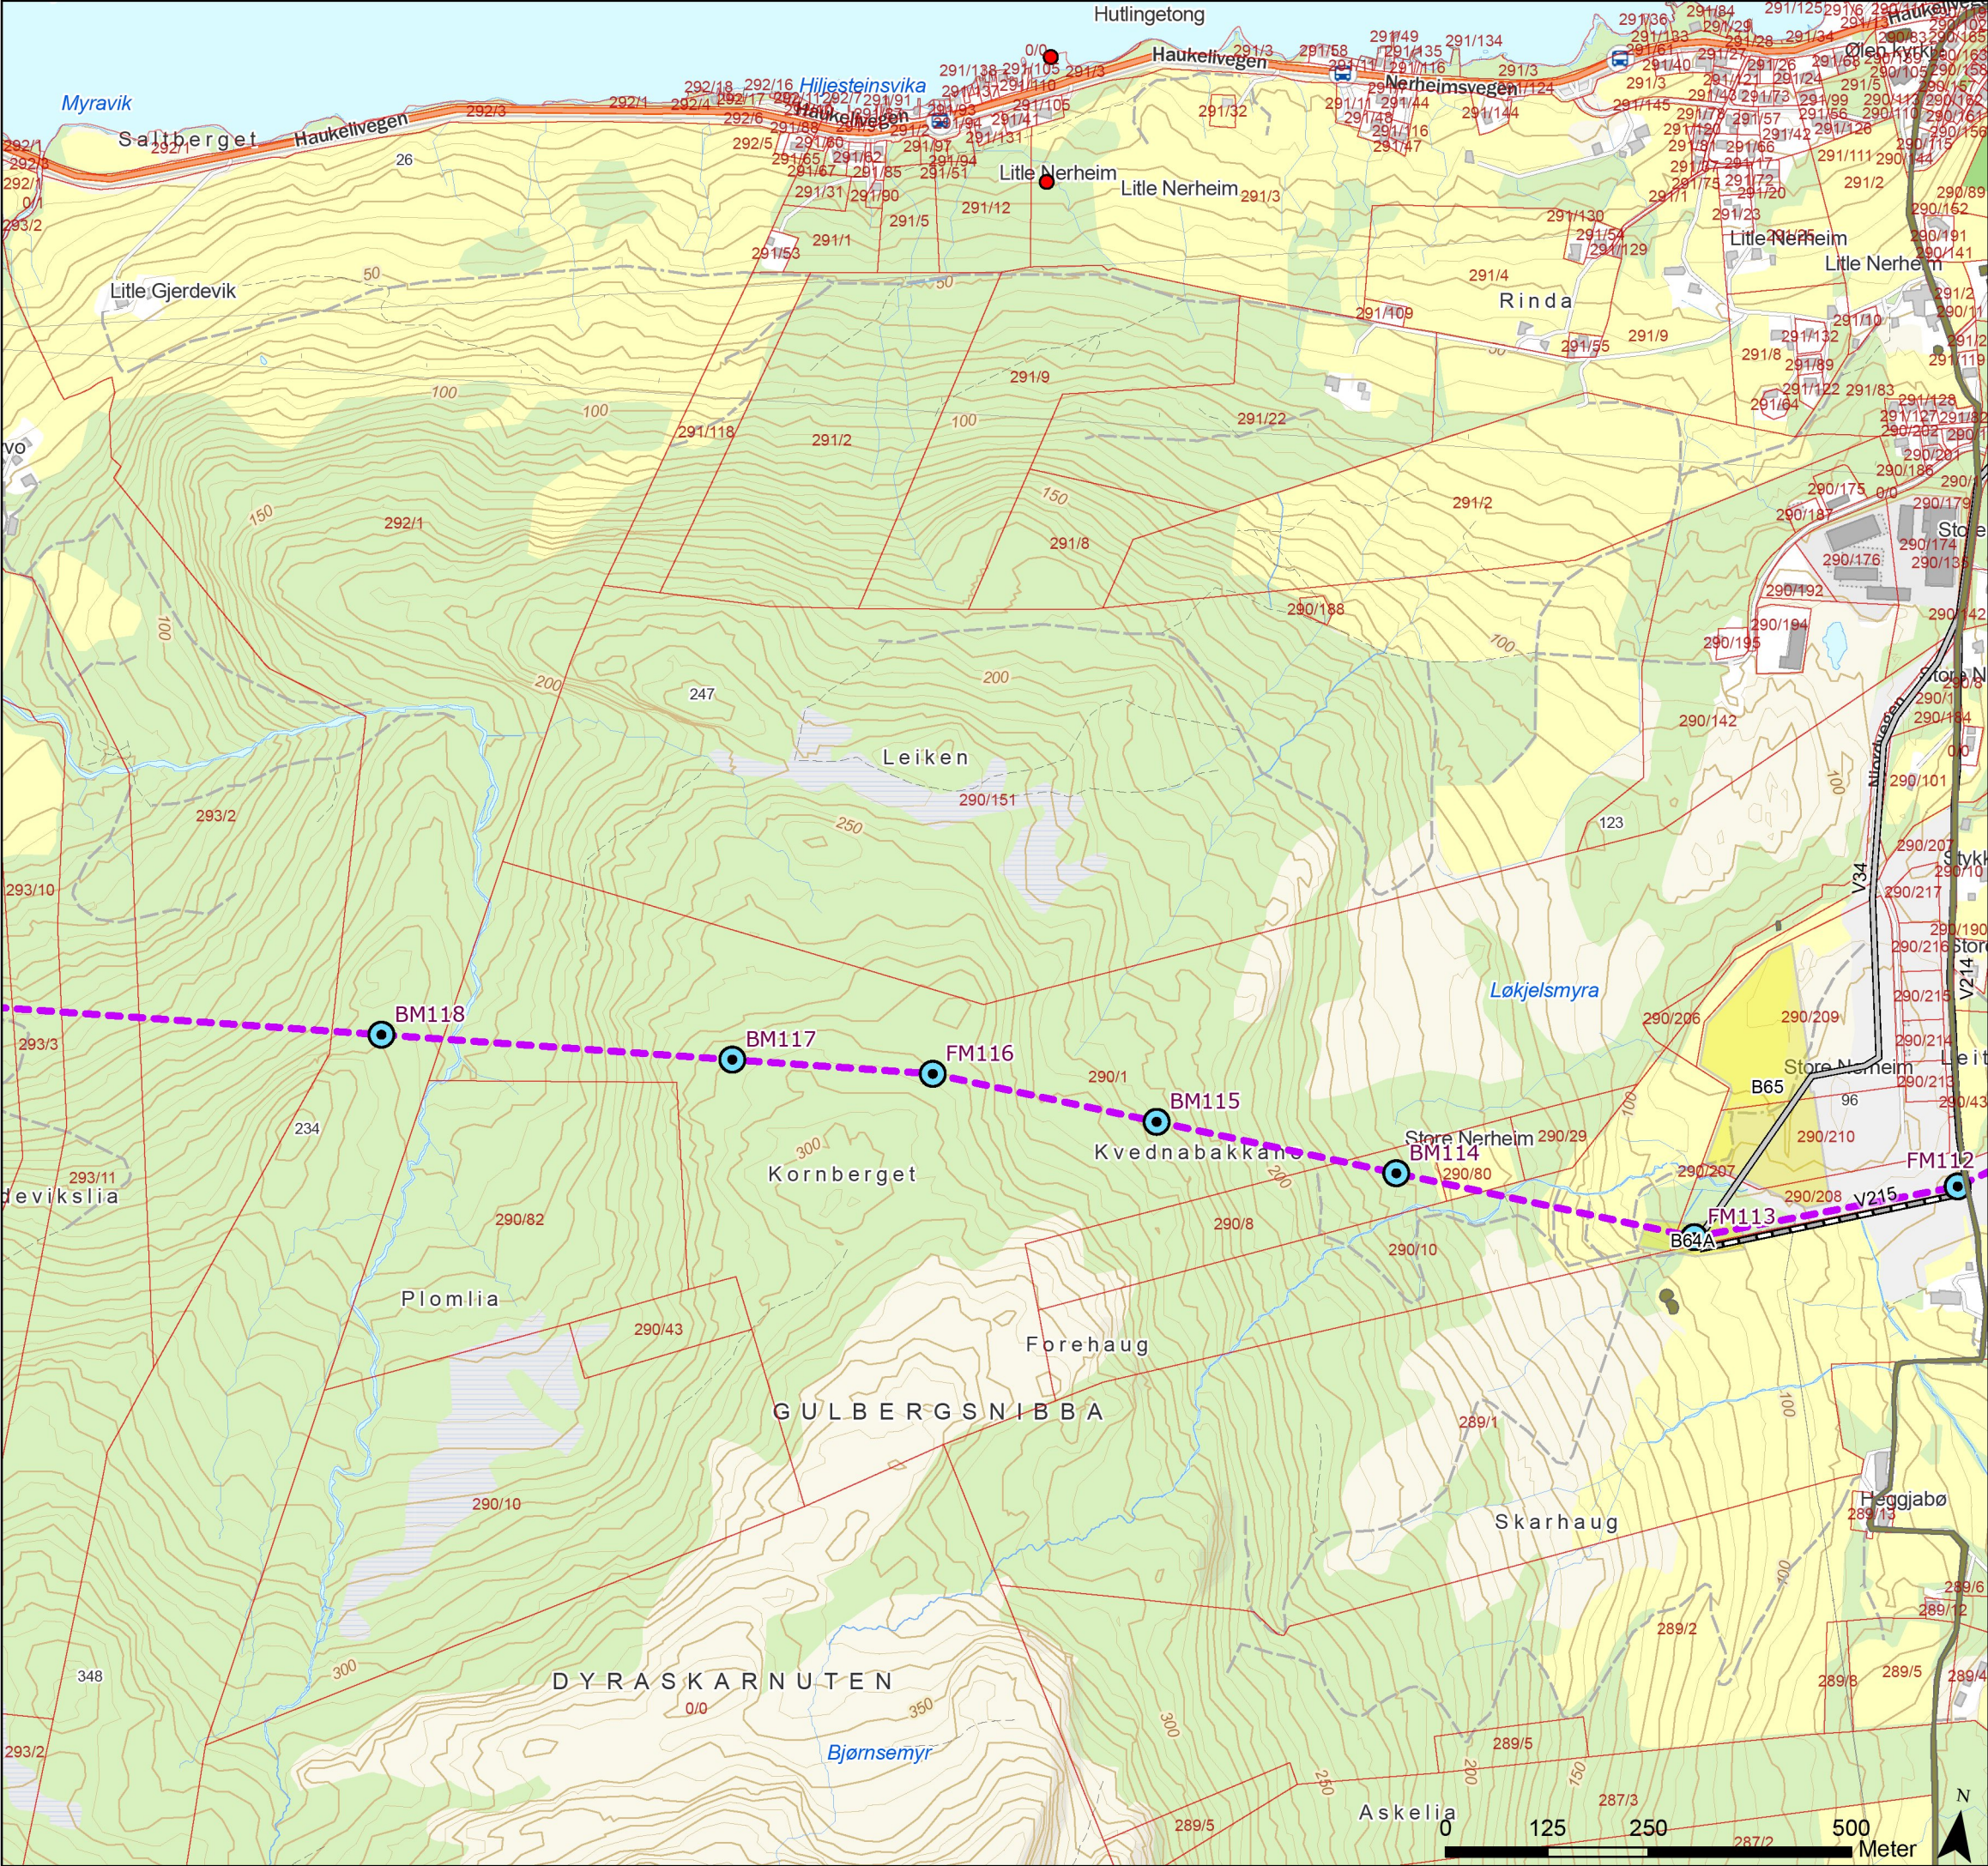

Tegnforklaring

- Sterkt truet
- Kulturminner
- Standard mast
- Grønnmalt mast
- Varselfarget mast
- Endelig vedtak OED
- Vei, eksisterende
- Traktorvei, eksisterende
- Eiendomsgrense, eksisterende
- Baseplass, midlertidig



Rev.	Utgivelse-/rev.beskrivelse	Utarbeidet	Kontrollert(SN)	Godkjent	Dato
1.0		torstekl	marial	-	28.01.2025
Prosjekt: 10323 - BLA-GIM Ny 429 kV ledning					
Tittel: Detaljplan - Blåfalli koblingstasjon				Målestokk: 1:8 000	
				Koordinatsystem: ETRS 1989 UTM Zone 33N	
Byggherre: Statnett		Gradering: K0	Høydereferanse: NN2000		
		Format: A3	Kartblad: Kart 24 av 44		

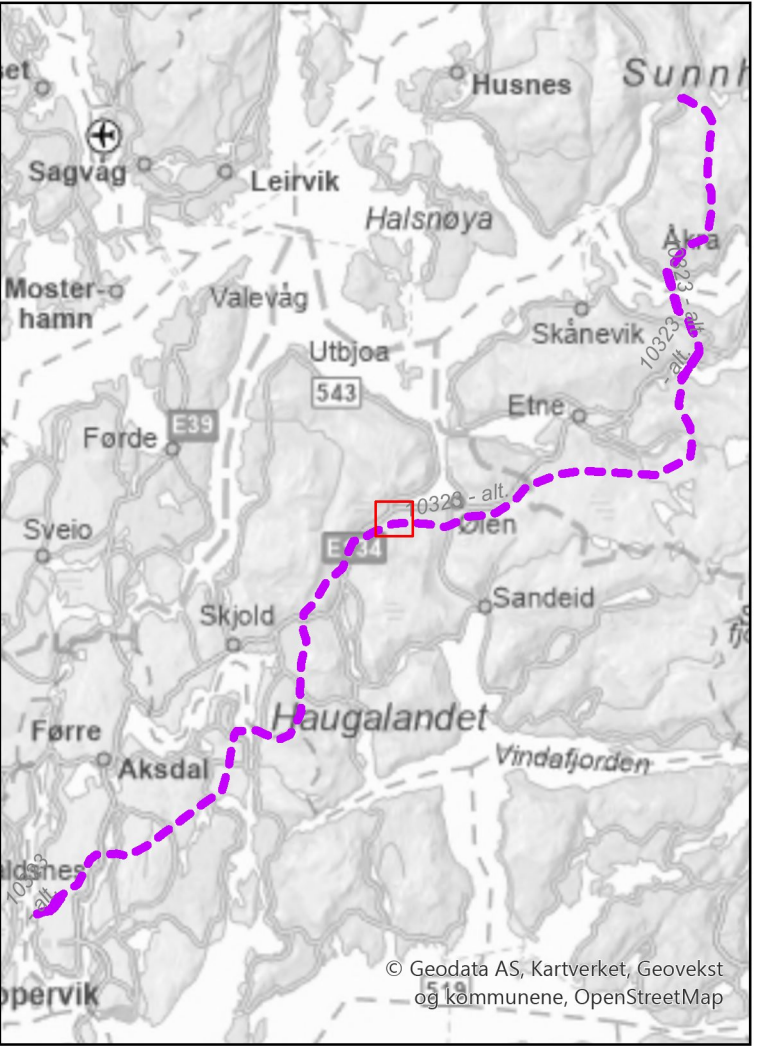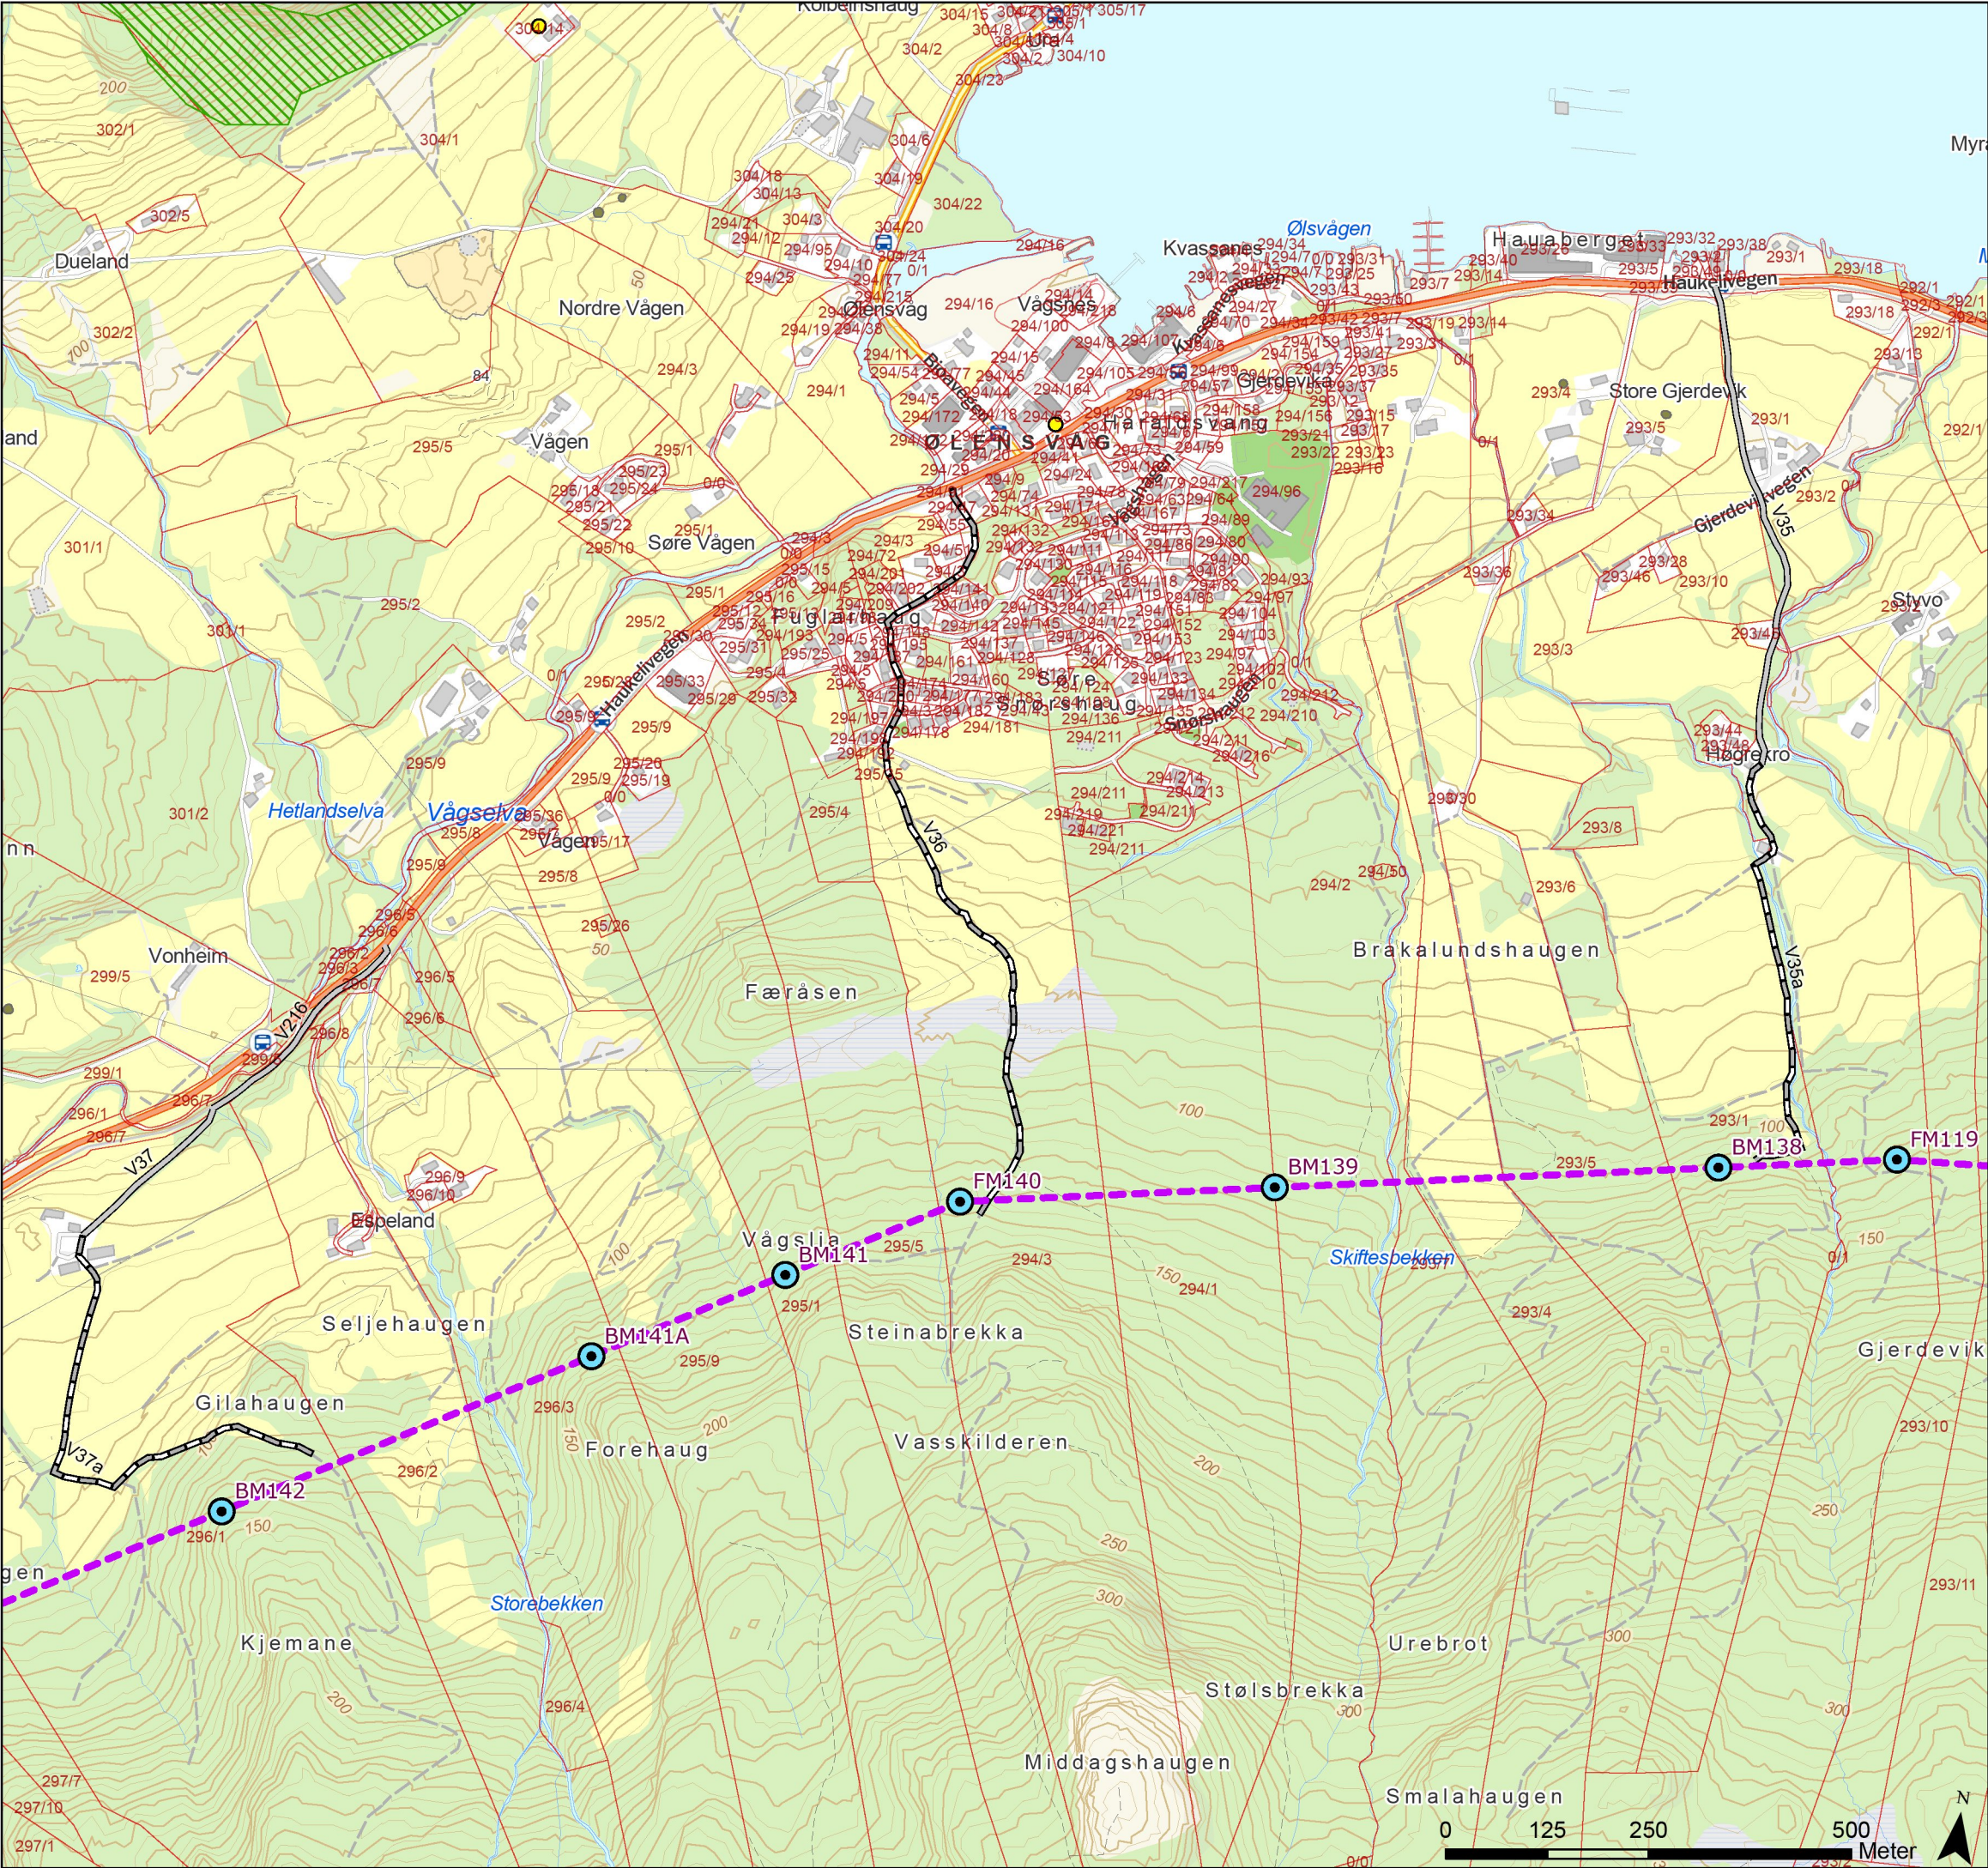

Tegnforklaring

- Nær truet
- Naturtyperegistreringer HB13
- Kulturminner
- Standard mast
- Grønnmalt mast
- Varselfarget mast
- Endelig vedtak OED
- Vei, eksisterende
- Traktorvei, eksisterende
- Eiendomsgrense, eksisterende



Rev.	Utgivelse-/rev.beskrivelse	Utarbeidet	Kontrollert(SN)	Godkjent	Dato
1.0		torstekl	marial	-	28.01.2025
Prosjekt: 10323 - BLA-GIM Ny 429 kV ledning					
Tittel: Detaljplan - Blåfalli koblingstasjon				Målestokk:	1:8 000
				Koordinatsystem:	ETRS 1989 UTM Zone 33N
Byggherre: Statnett		Gradering:	K0	Høydereferanse:	NN2000
		Format:	A3	Kartblad:	Kart 25 av 44

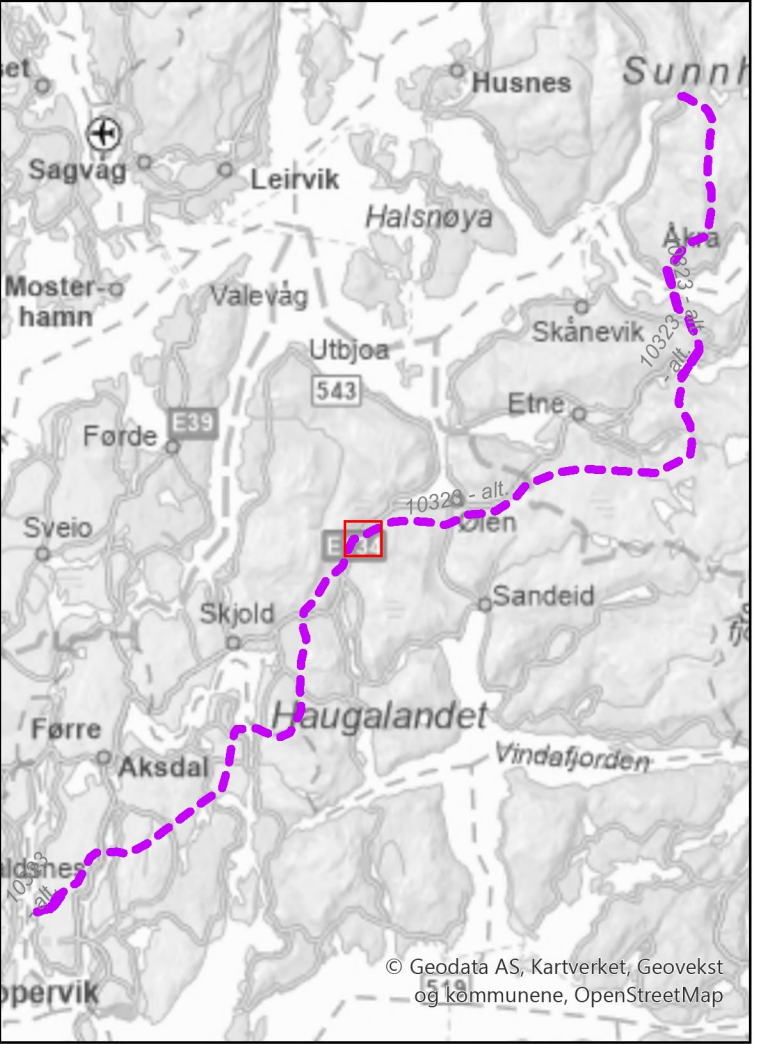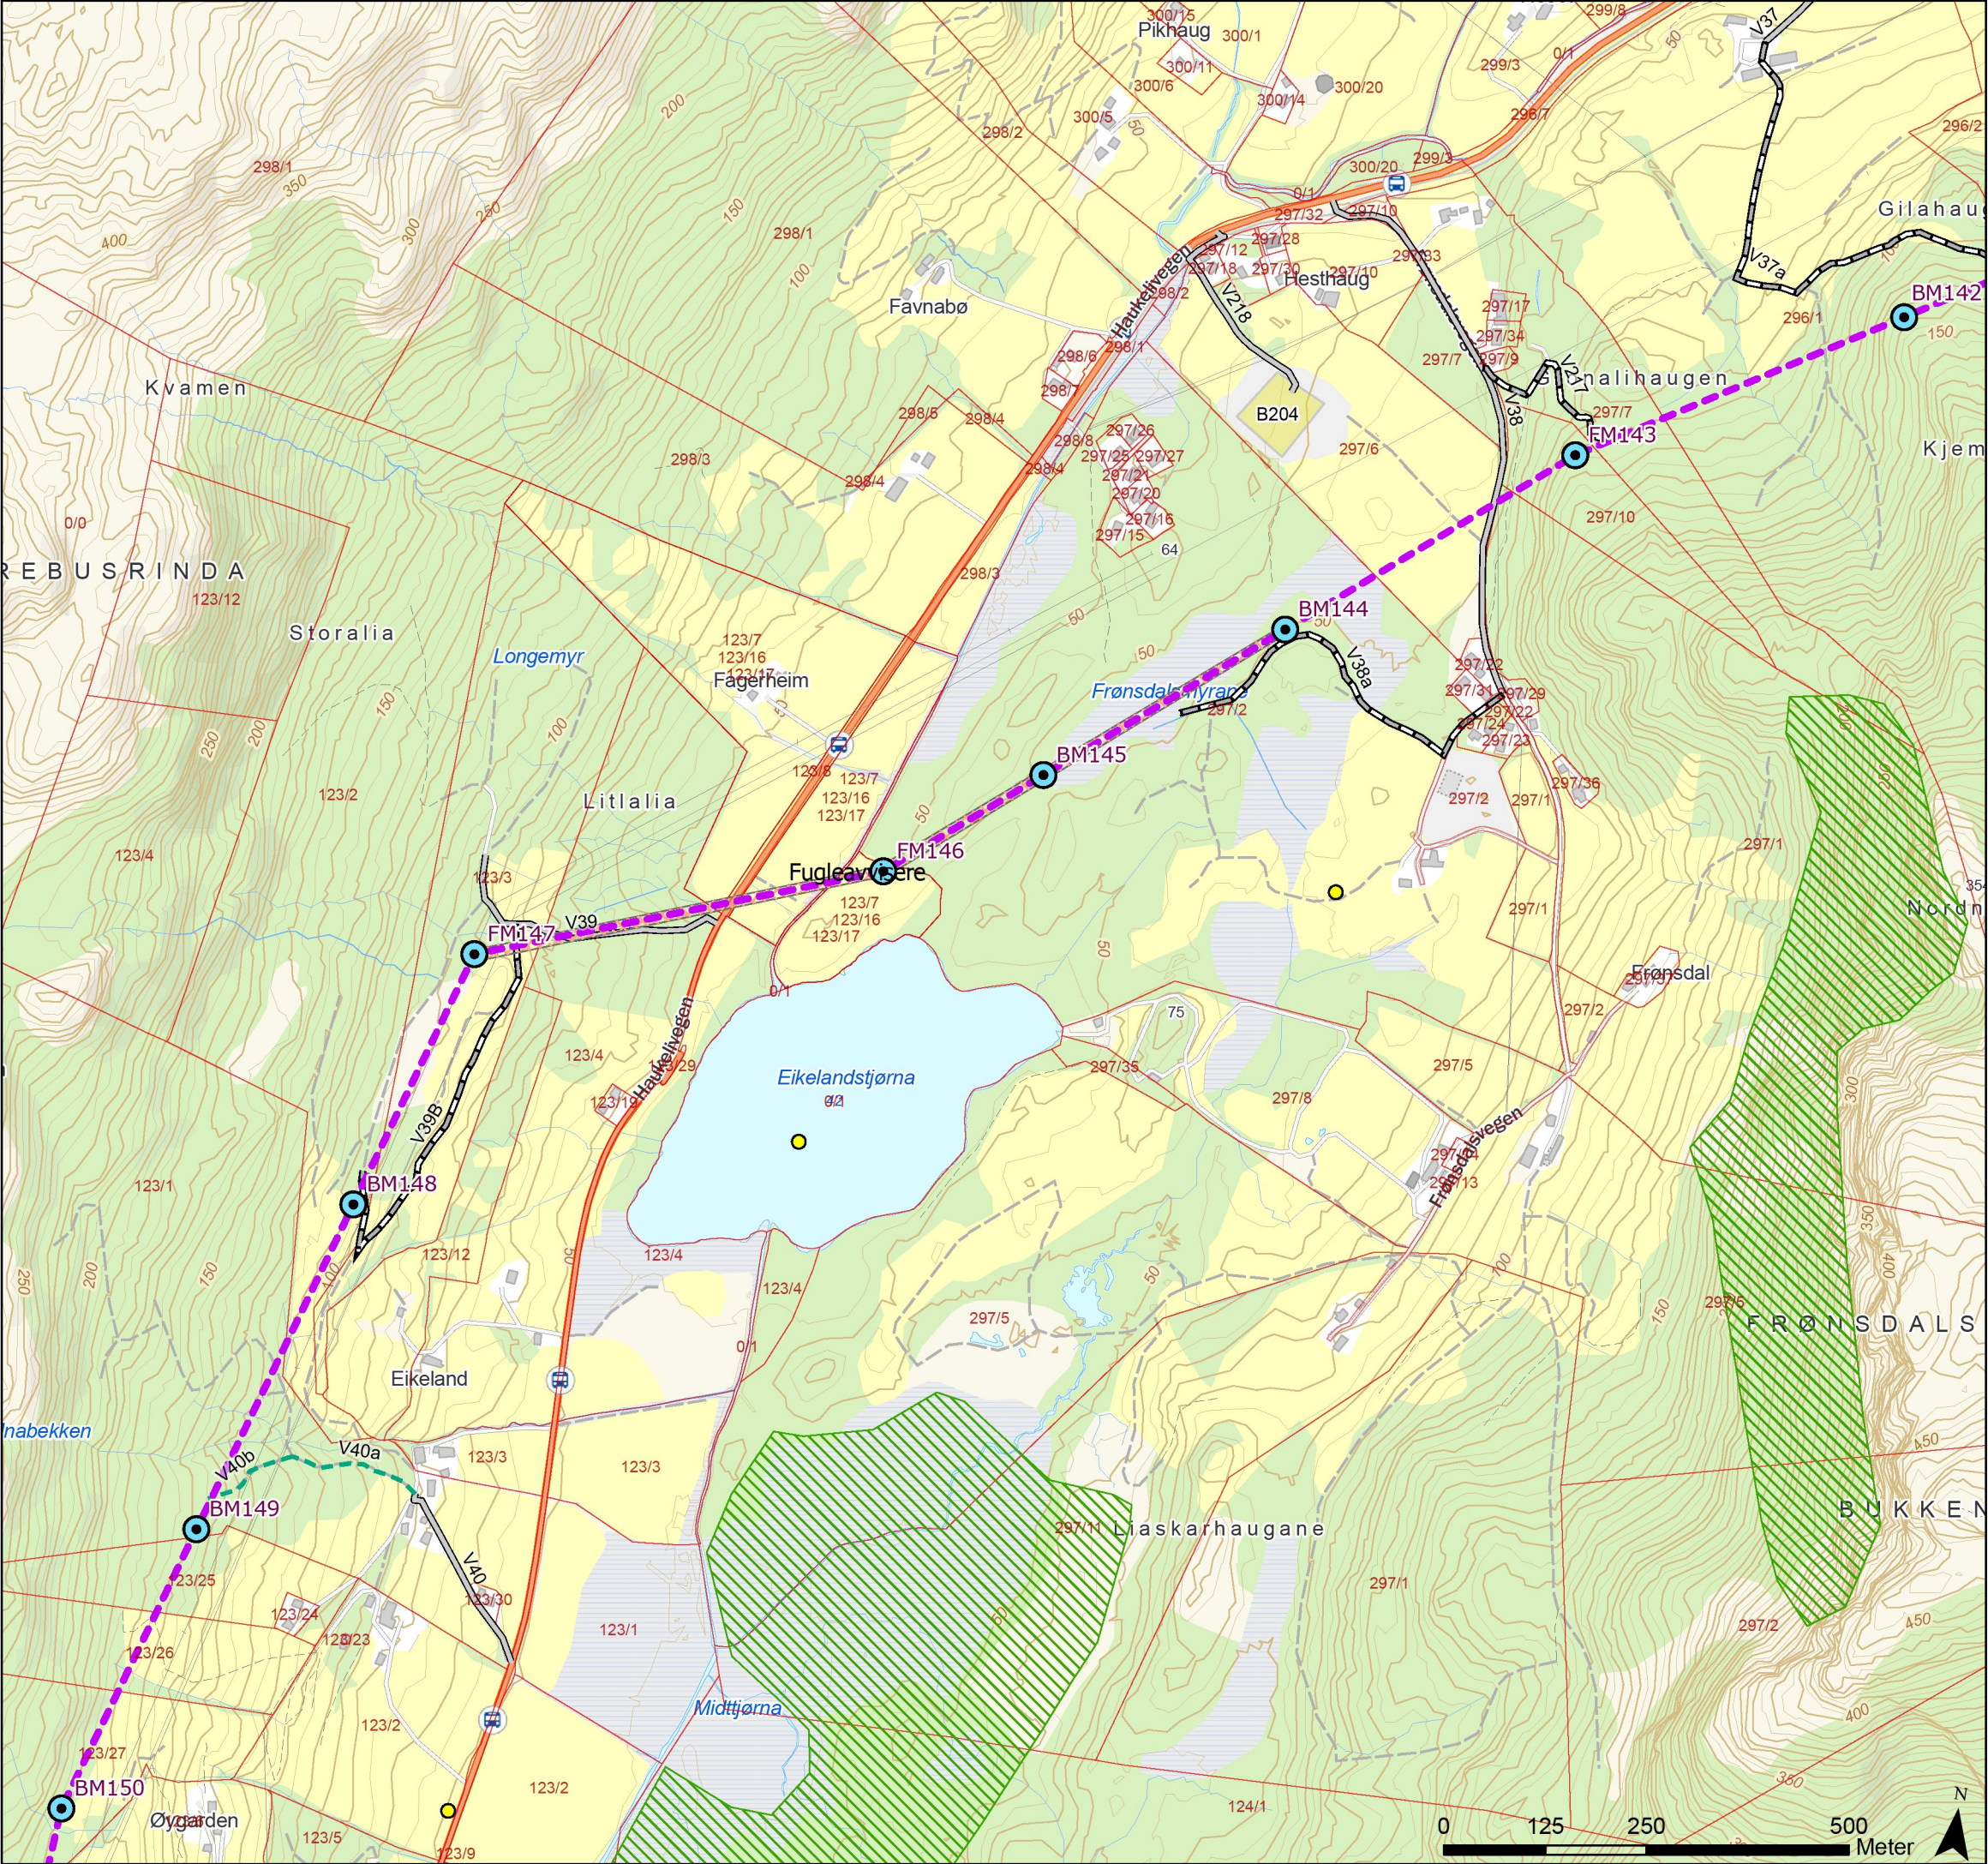

Tegnforklaring

- Nær truet
- Naturtyperegistreringer HB13
- Standard mast
- Grønsmalt mast
- Varselfarget mast
- Endelig vedtak OED
- Fugleaviser
- Vei, eksisterende
- Traktorvei, eksisterende
- Terrengtransport, eksisterende
- Eiendomsgrense, eksisterende
- Baseplass, midlertidig



Rev.	Utgivelse-/rev.beskrivelse	Utarbeidet	Kontrollert(SN)	Godkjent	Dato
1.0		torste	marial	-	28.01.2025
Prosjekt: 10323 - BLA-GIM Ny 429 kV ledning					
Tittel: Detaljplan - Blåfalli koblingstasjon				Målestokk: 1:8 000	
				Koordinatsystem: ETRS 1989 UTM Zone 33N	
Byggherre: Statnett		Gradering: K0	Høydereferanse: NN2000		
		Format: A3	Kartblad: Kart 26 av 44		

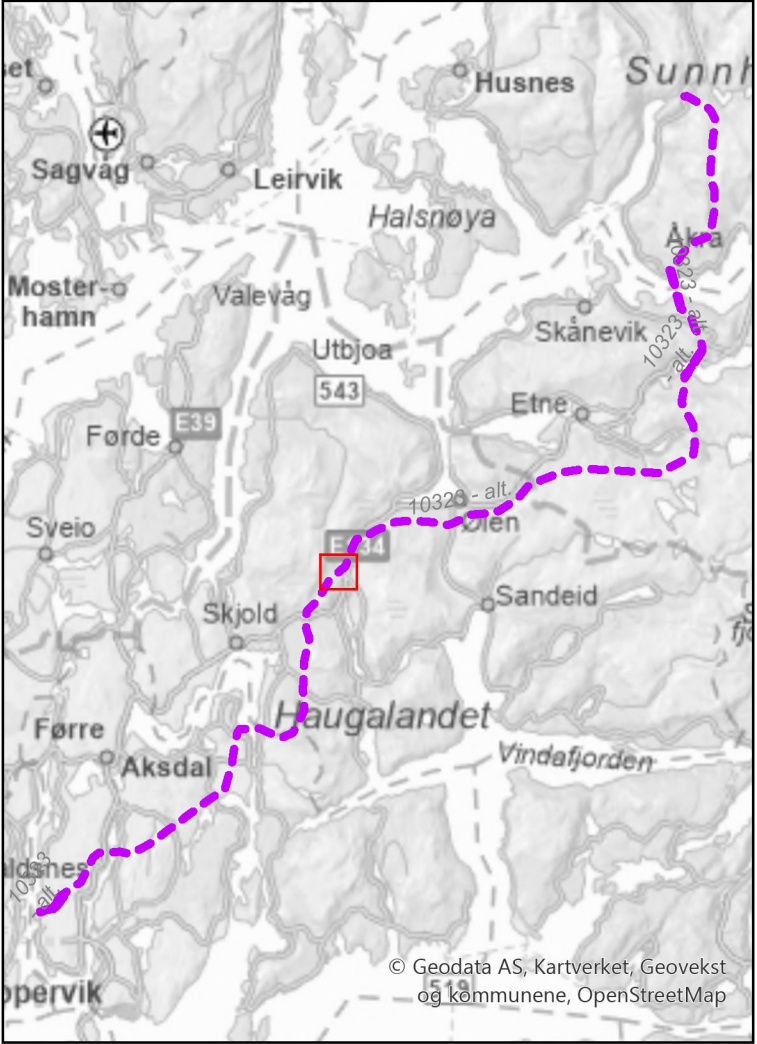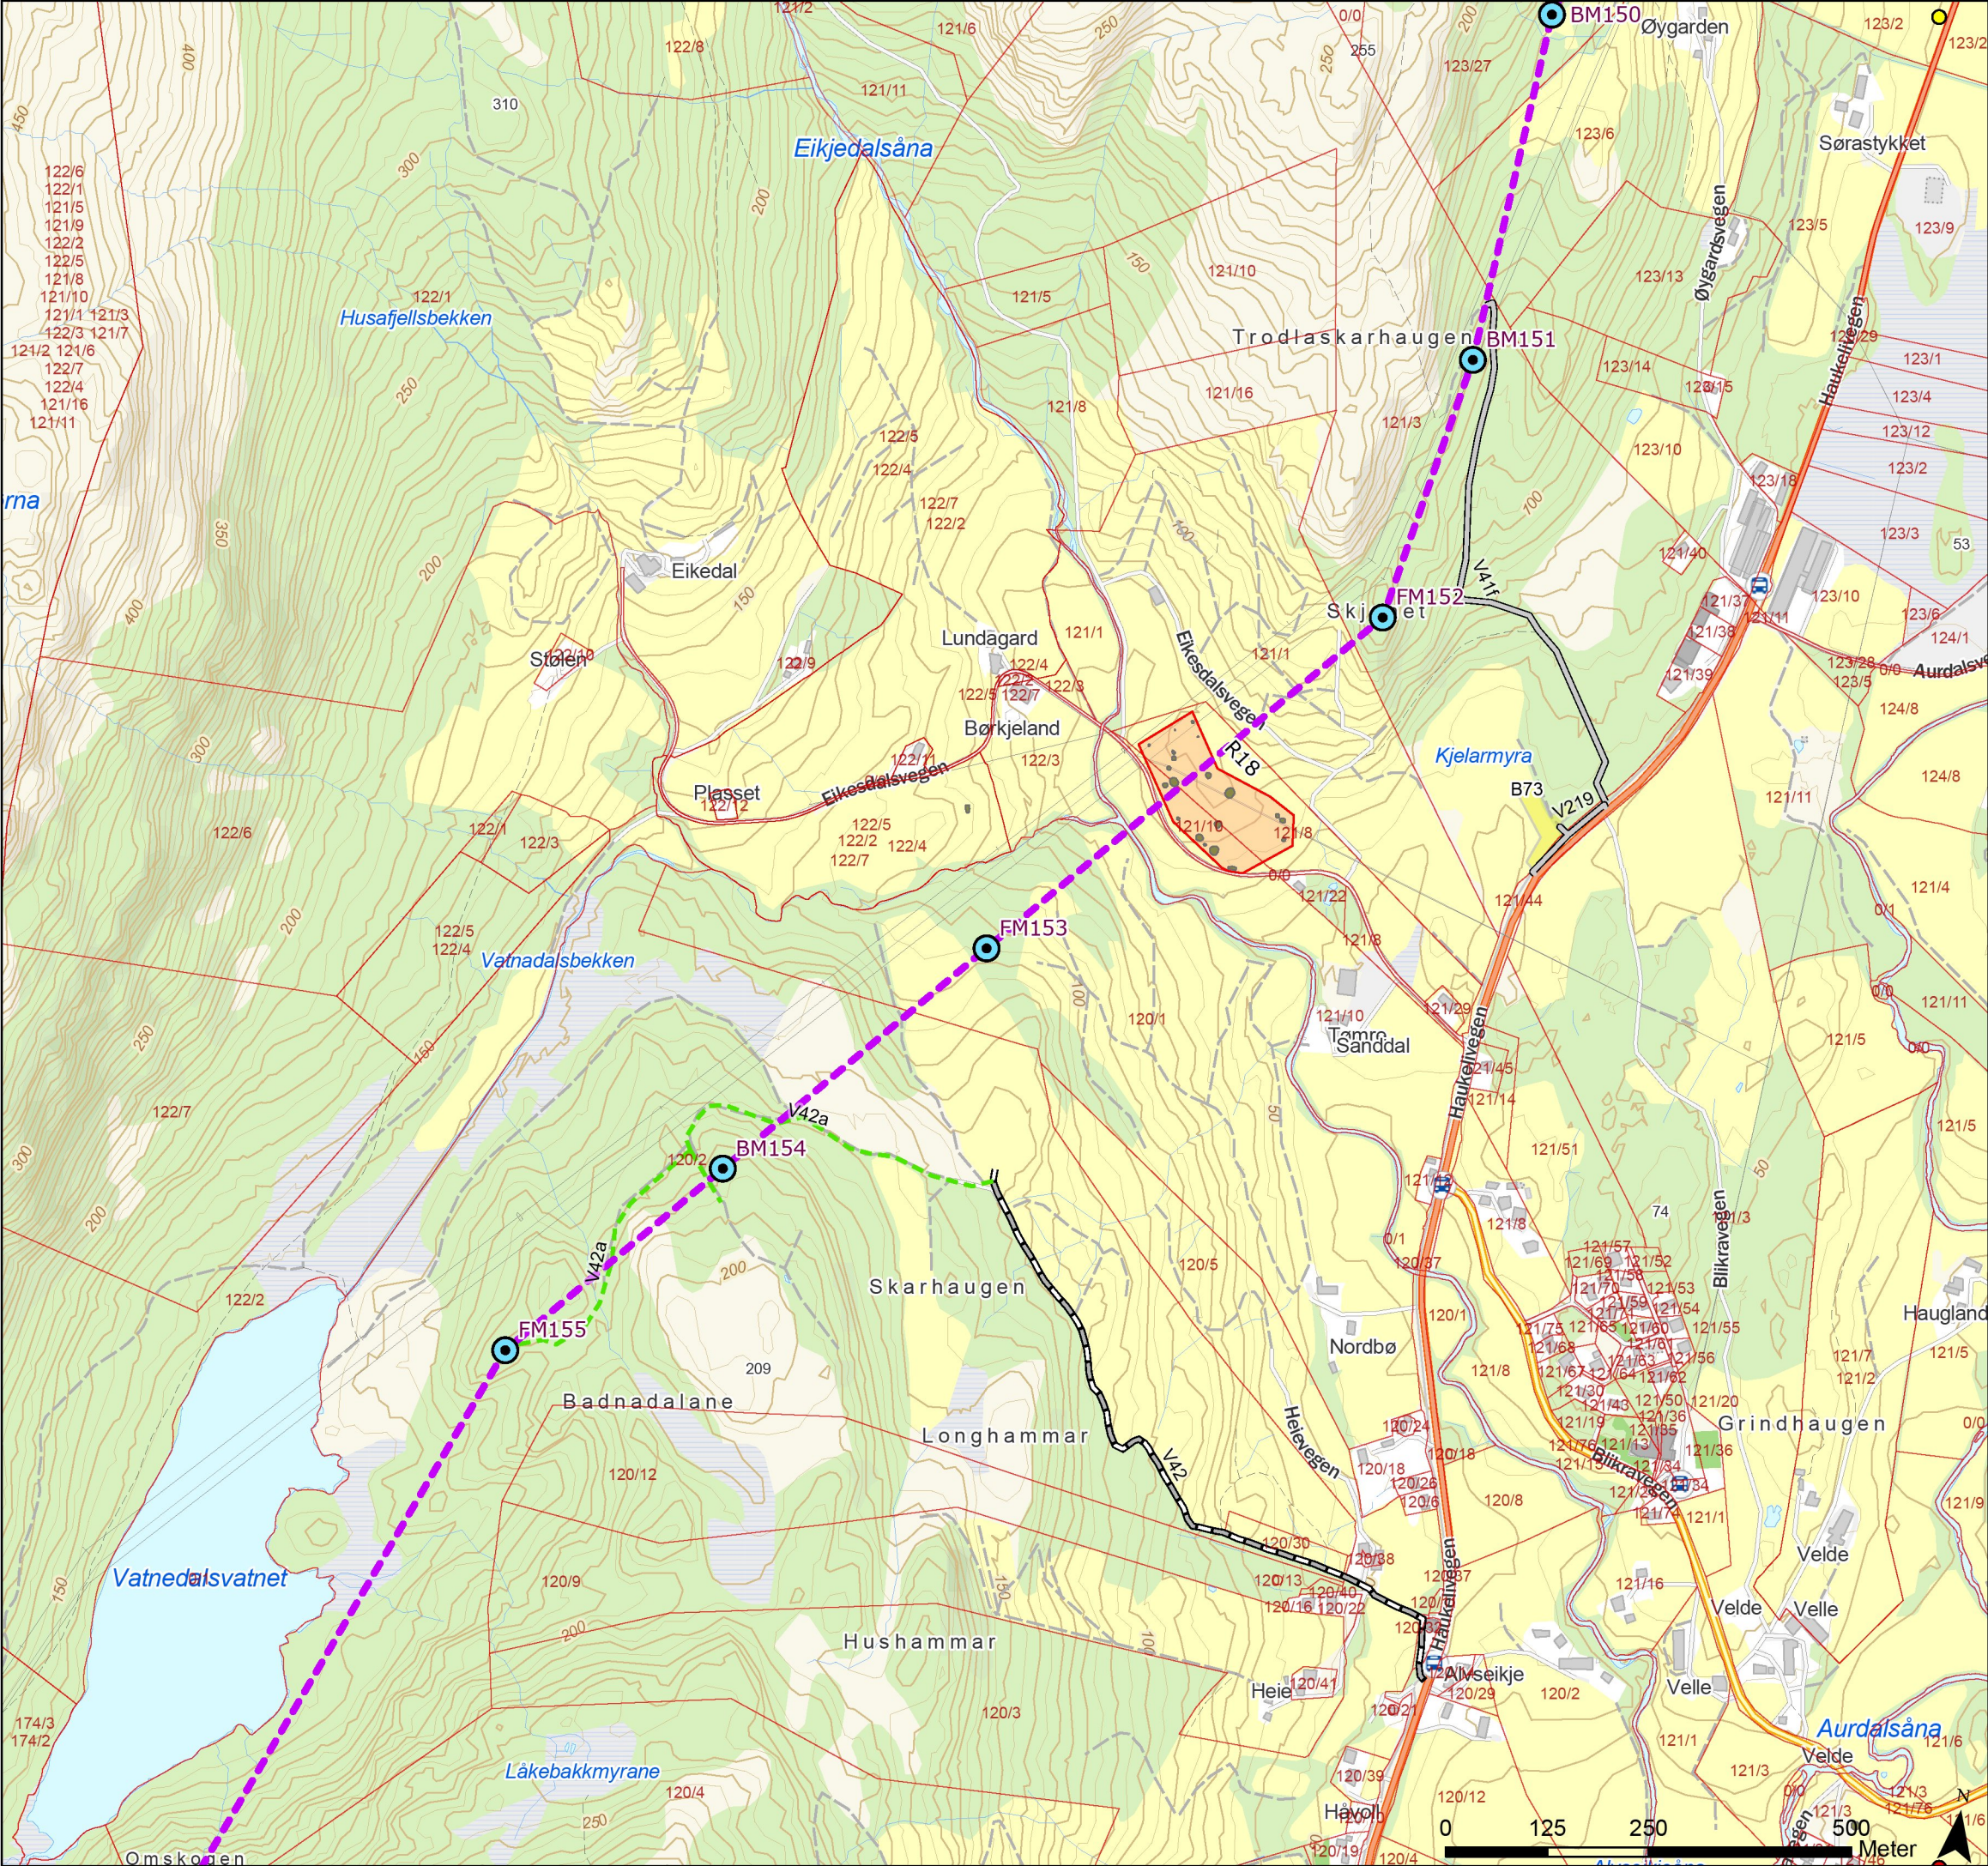

Tegnforklaring

- Sterkt truet
- Nær truet
- Kulturminner
- Standard mast
- Grønsmalt mast
- Varselfarget mast
- Endelig vedtak OED
- Vei, eksisterende
- Traktorvei, eksisterende
- Terrengtransport, ny
- Eiendomsgrense, eksisterende
- Kulturminne, gravfelt Lundegard
- Baseplass, midlertidig



Rev.	Utgivelse-/rev.beskrivelse	Utarbeidet	Kontrollert(SN)	Godkjent	Dato
1.0		torsteik	marial	-	28.01.2025
Prosjekt: 10323 - BLA-GIM Ny 429 kV ledning					
Tittel: Detaljplan - Blåfalli koblingstasjon				Målestokk:	1:8 000
				Koordinatsystem:	ETRS 1989 UTM Zone 33N
Byggherre:		Gradering:	K0	Høydereferanse:	NN2000
Statnett		Format:	A3	Kartblad:	Kart 27 av 44

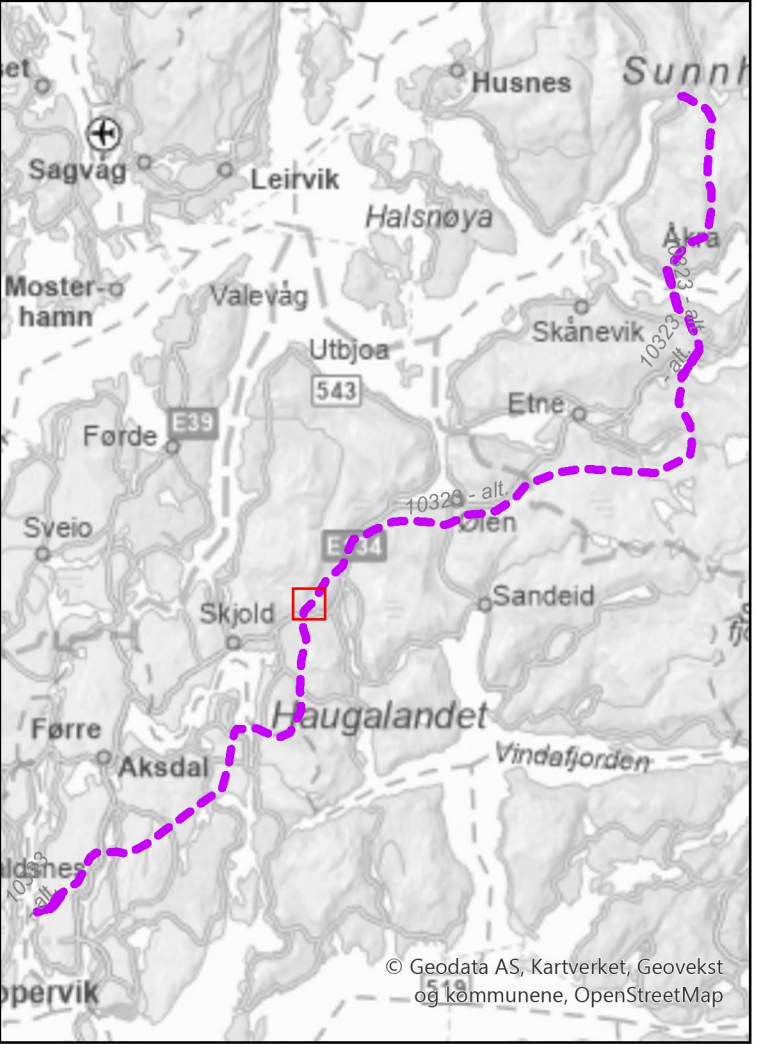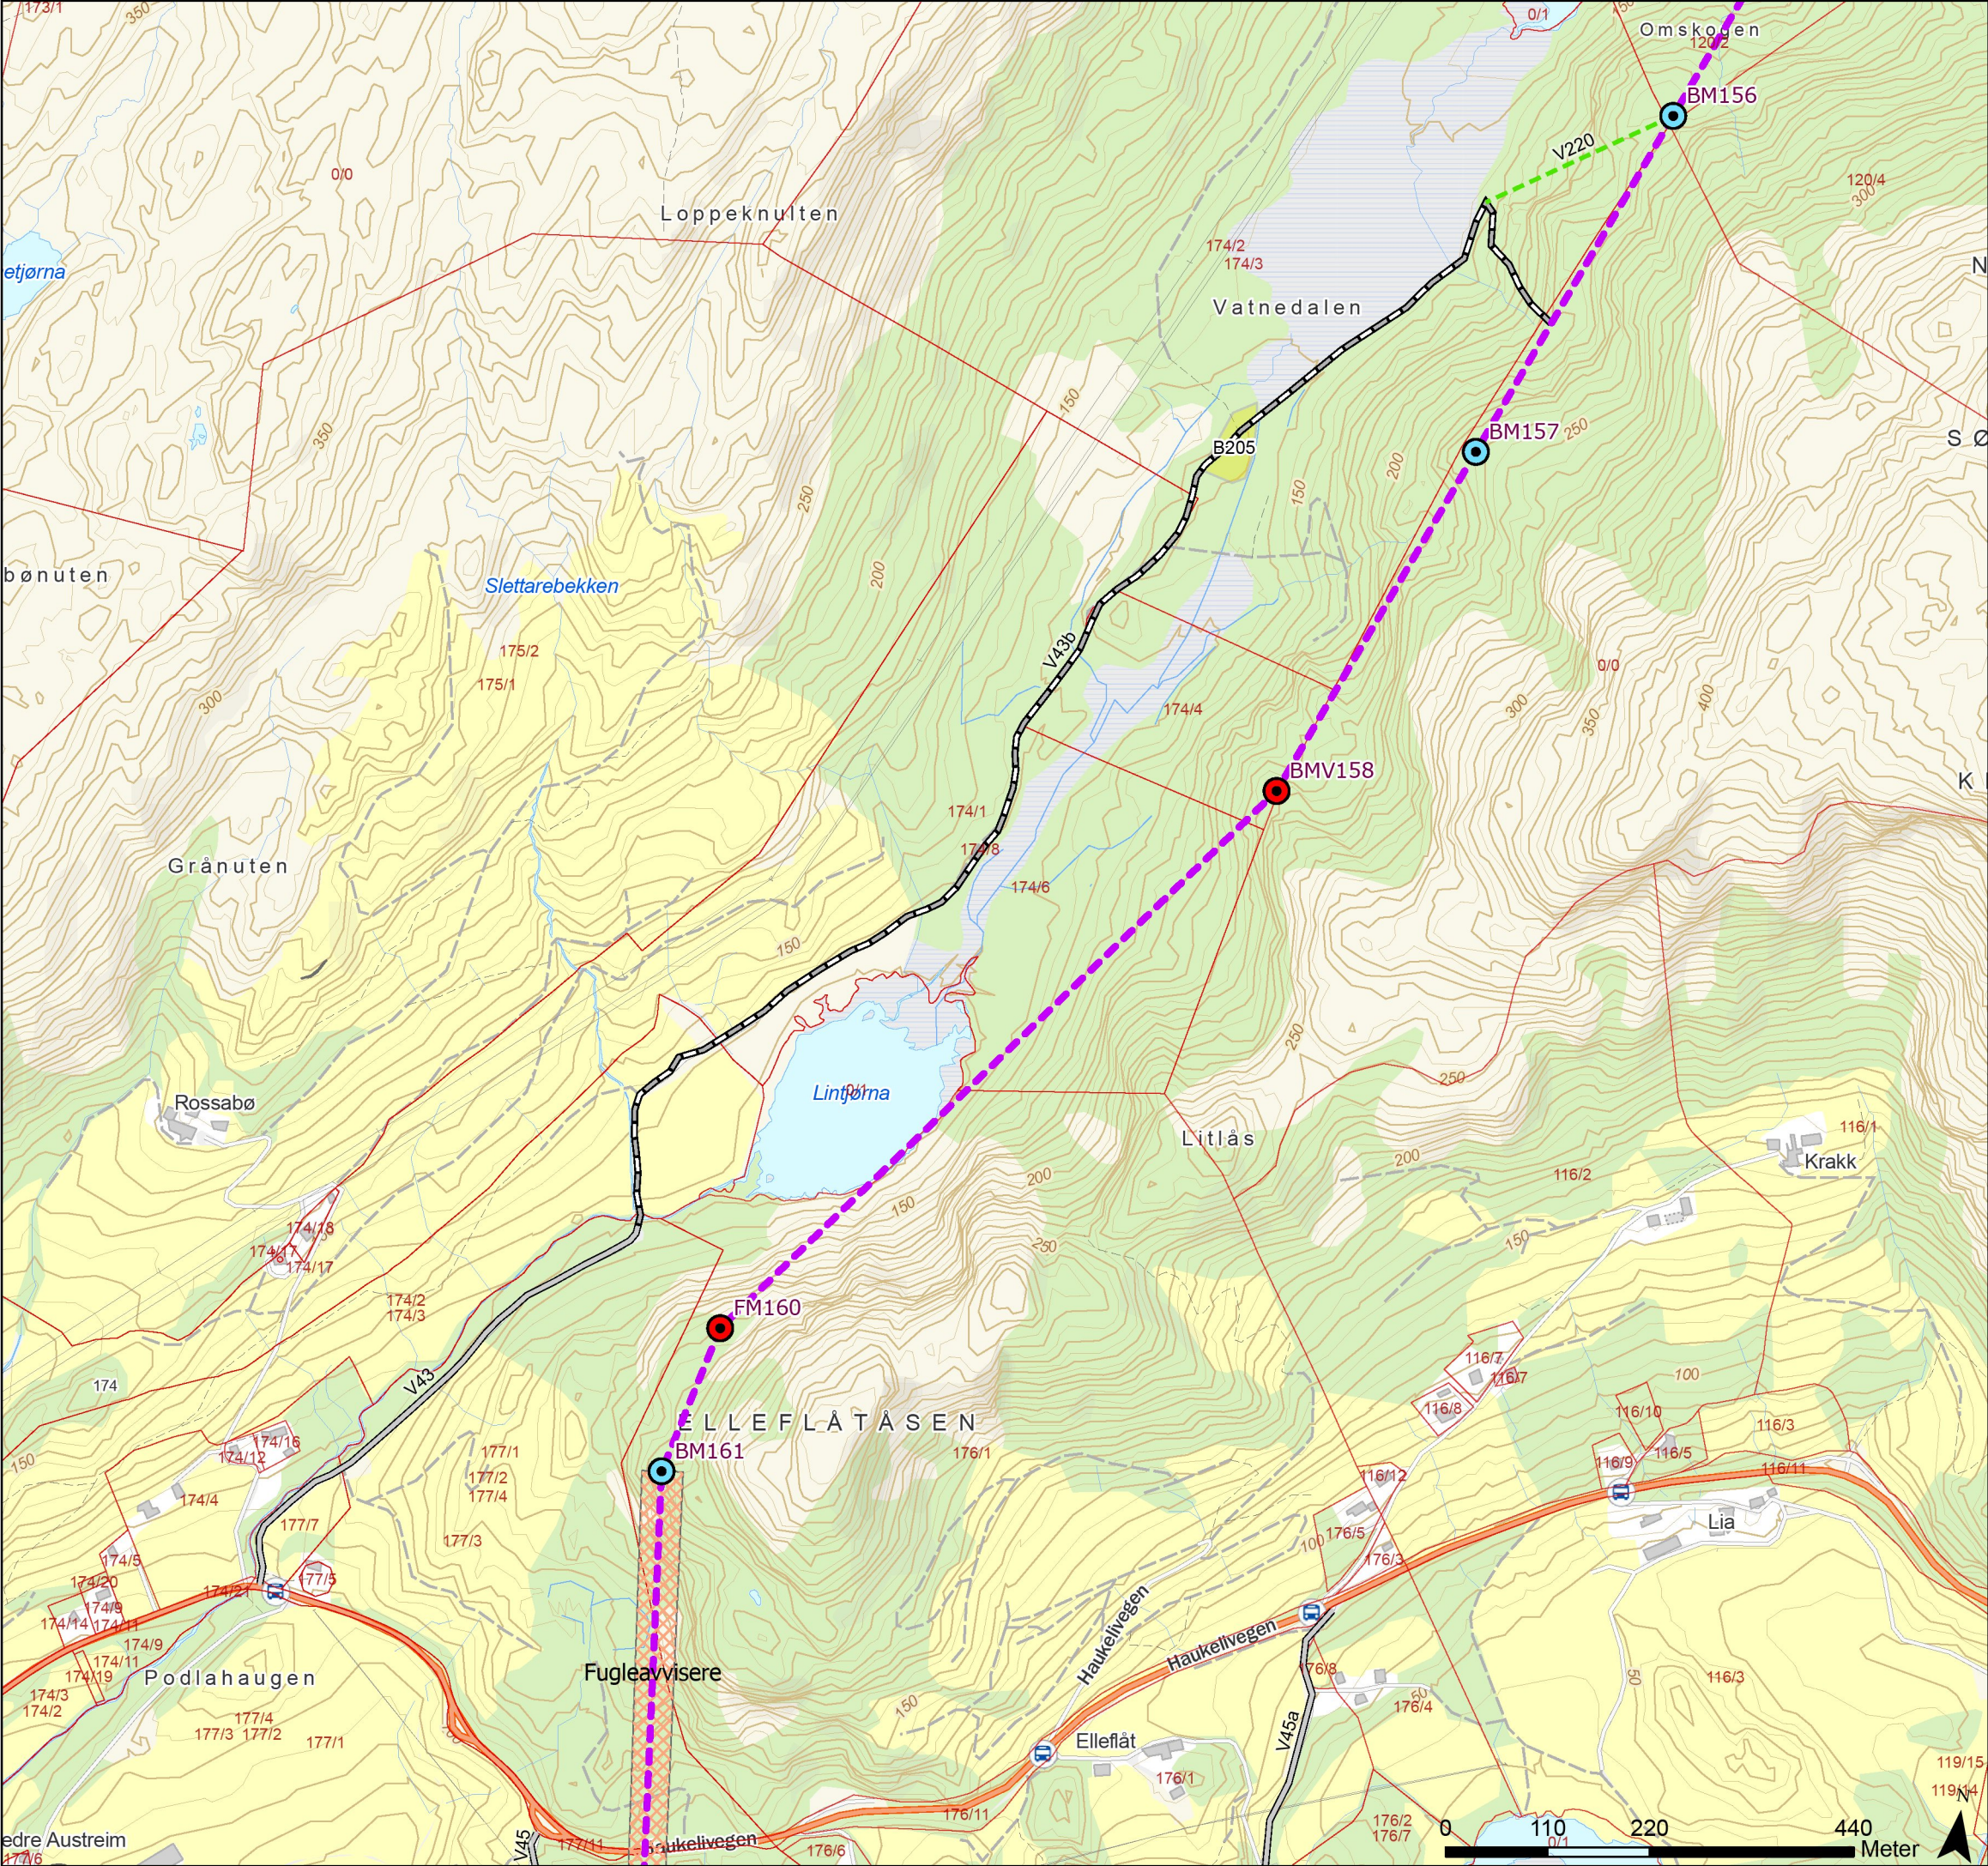

Tegnforklaring

- Kulturminner
- Standard mast
- Grønnmalt mast
- Varselfarget mast
- Endelig vedtak OED
- Fugleavviser
- Vei, eksisterende
- Traktorvei, eksisterende
- Terrengtransport, ny
- Eiendomsgrense, eksisterende
- Baseplass, midlertidig

Rev.	Utgivelse-/rev.beskrivelse	Utarbeidet	Kontrollert(SN)	Godkjent	Dato
1.0		torstekl	marial	-	28.01.2025
Prosjekt: 10323 - BLA-GIM Ny 429 kV ledning					
Tittel: Detaljplan - Blåfalli koblingstasjon				Målestokk: 1:7 000	
				Koordinatsystem: ETRS 1989 UTM Zone 33N	
Byggherre: Statnett		Gradering: K0	Høydereferanse: NN2000		
		Format: A3	Kartblad: Kart 28 av 44		

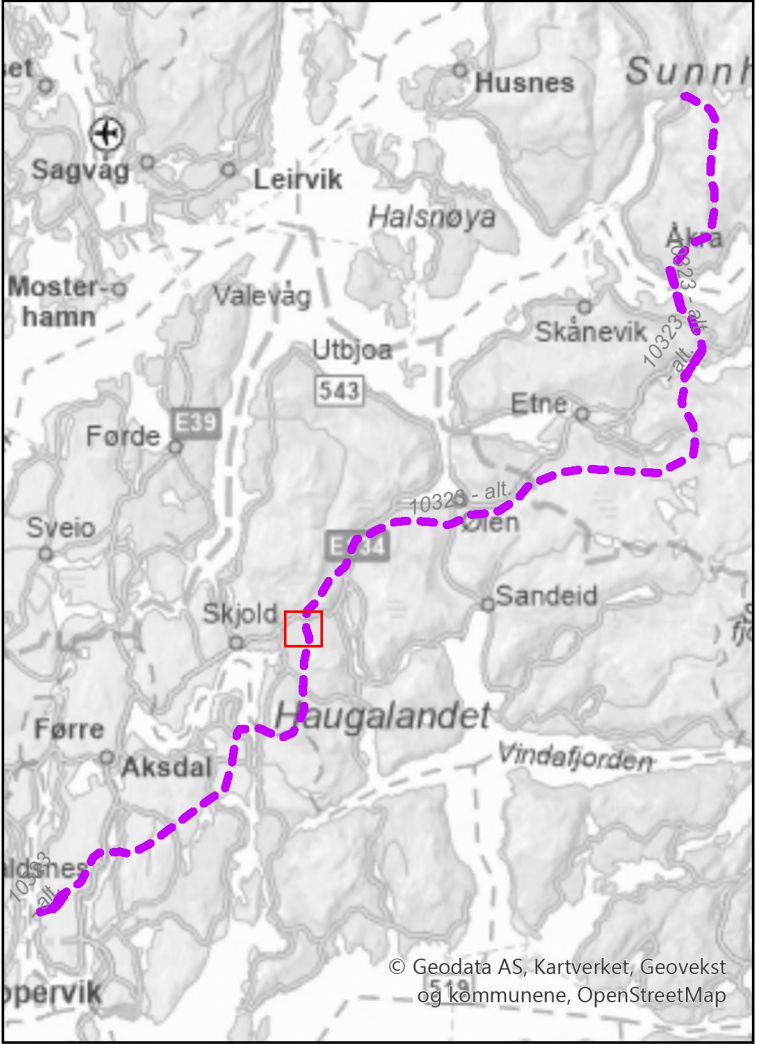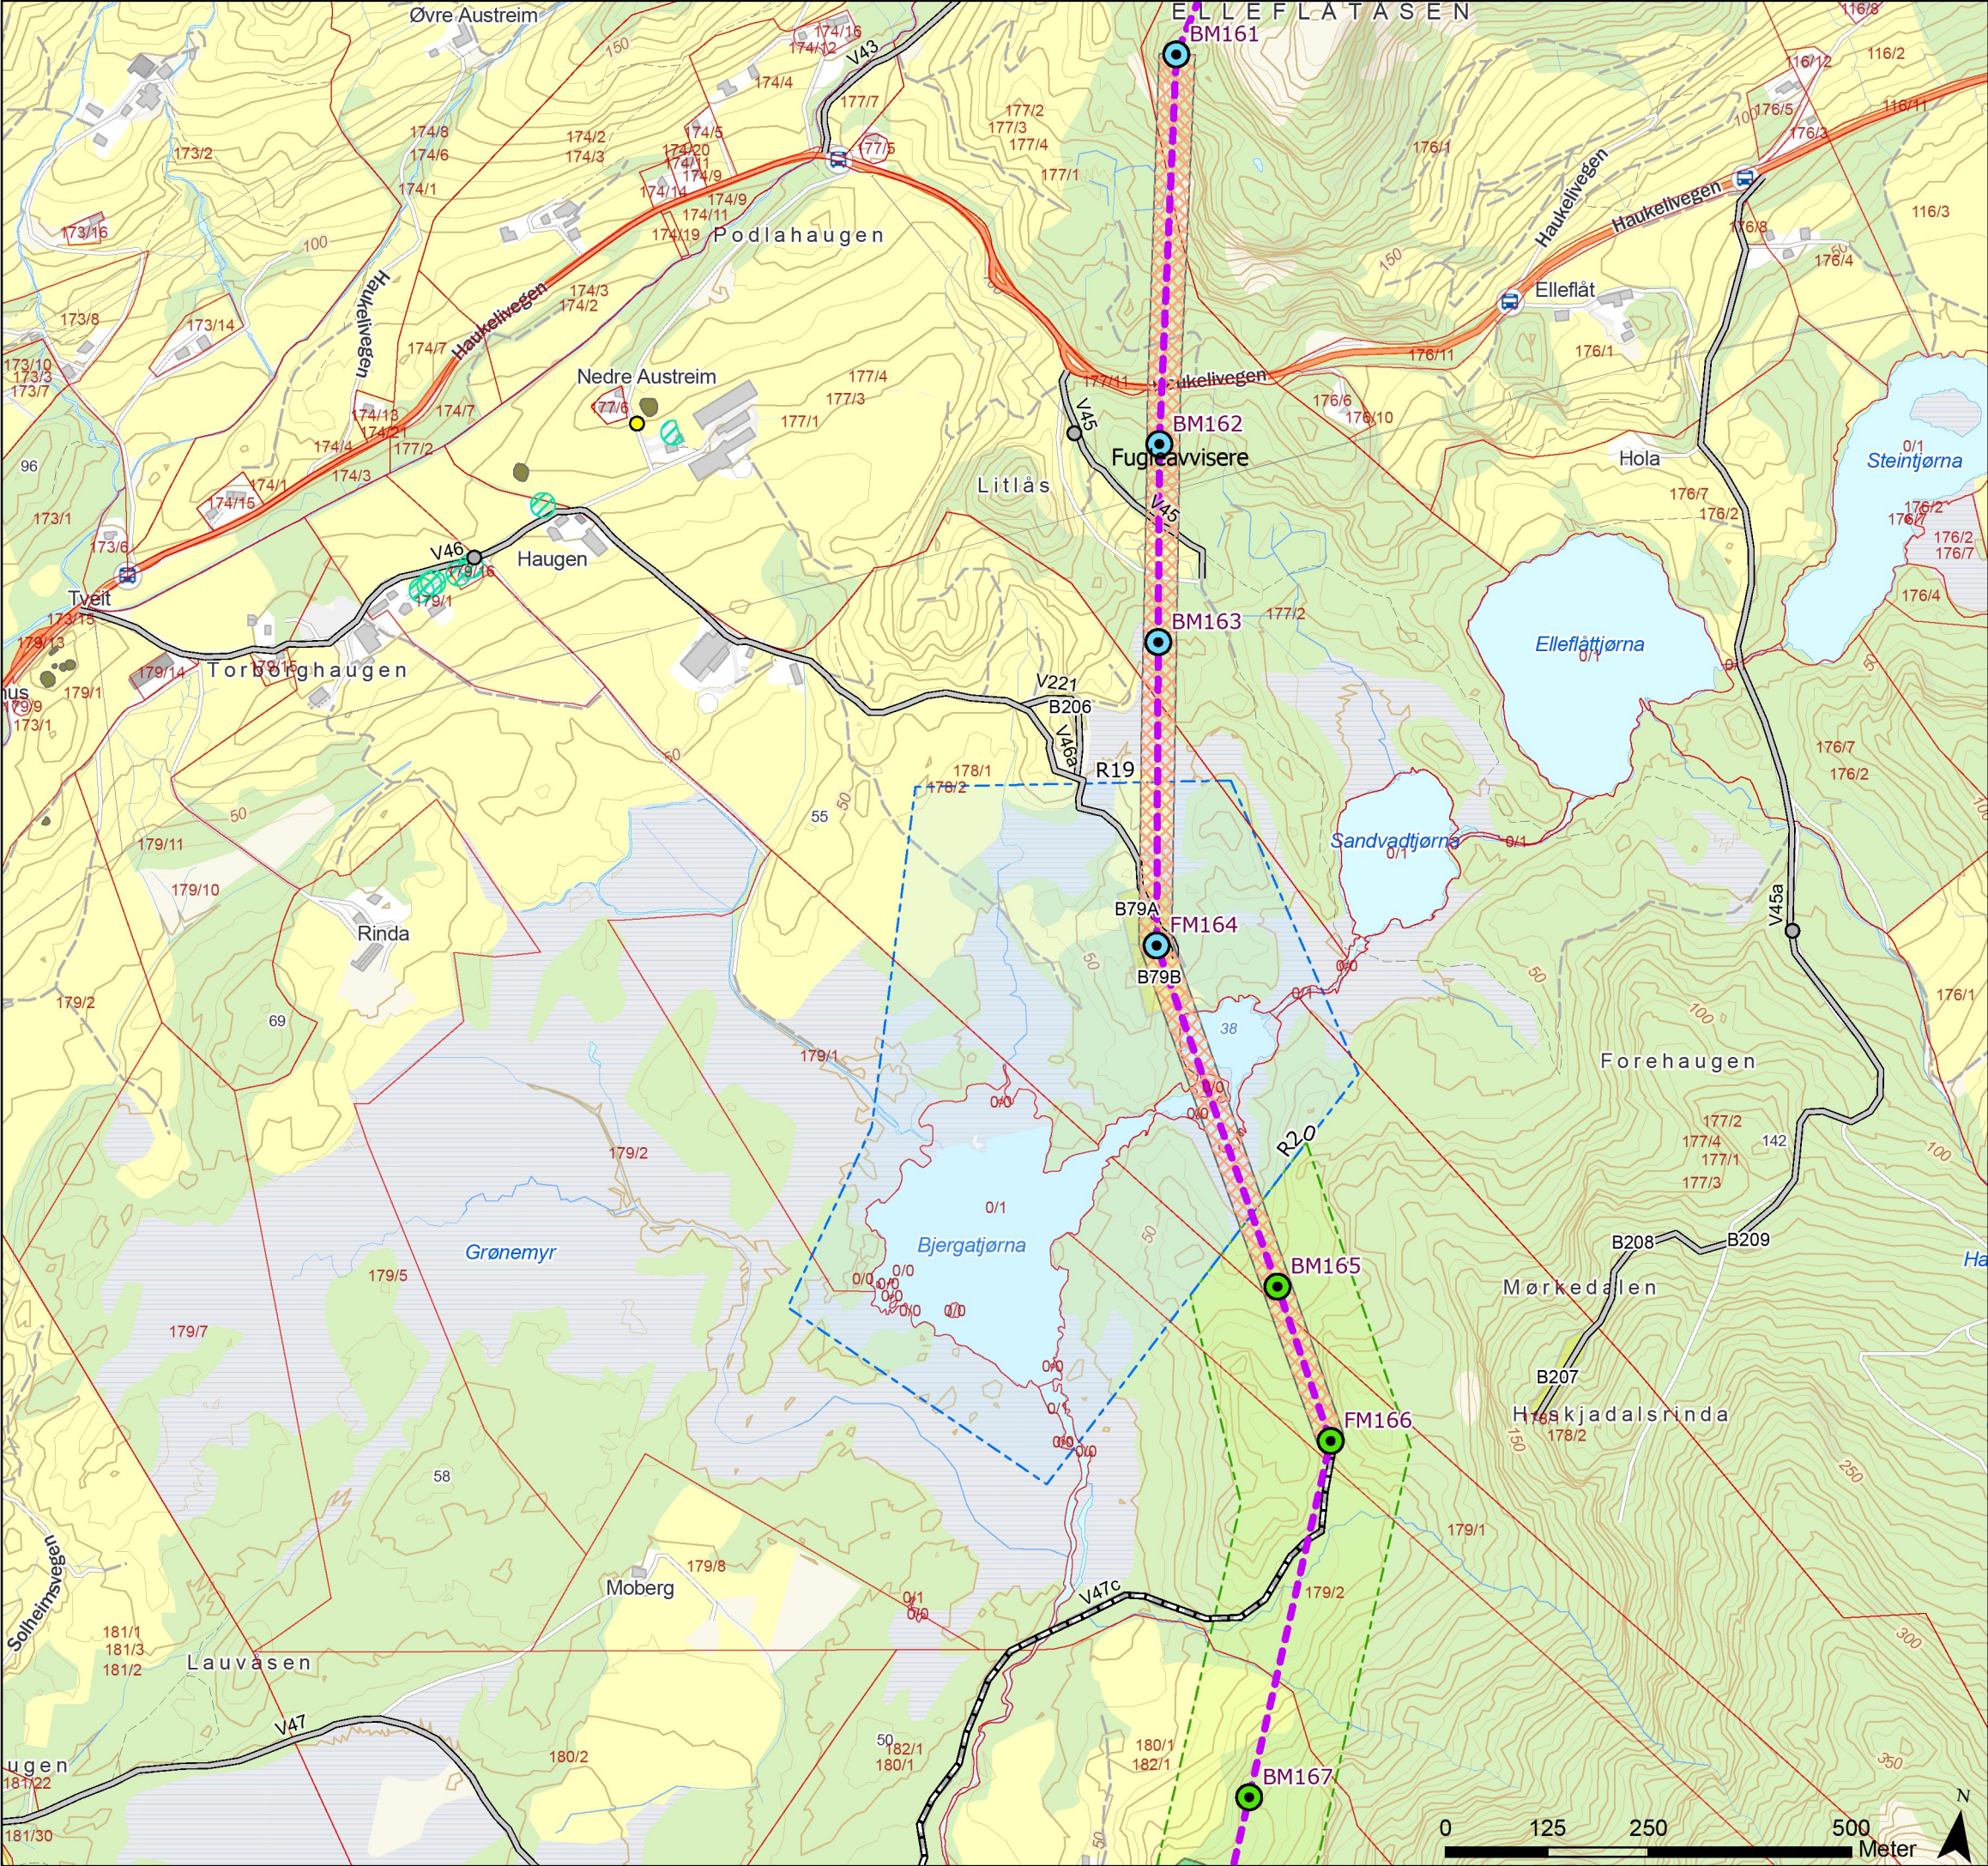

Tegnforklaring

- Nær truet

Fremmedarter

Naturtyperegistreringer NiN (alle kvaliteter)

Kulturminner

Standard mast

Grønnmalt mast

Varselfarget mast

Endelig vedtak OED

Fugleavviser
- Vei, eksisterende

Traktorvei, eksisterende

Eiendomsgrense, eksisterende



Begrenset skogrydding

Vannforsyning, hindre avrenning

Baseplass, midlertidig

Skogbruk aldersklasser - eldste skogen

Rev.	Utgivelse-/rev.beskrivelse	Utarbeidet	Kontrollert(SN)	Godkjent	Dato
1.0		torstekl	marial	-	28.01.2025
Prosjekt: 10323 - BLA-GIM Ny 429 kV ledning					
Tittel: Detaljplan - Blåfalli koblingstasjon				Målestokk:	1:8 000
				Koordinatsystem:	ETRS 1989 UTM Zone 33N
Byggherre: Statnett		Gradering:	K0	Høydereferanse:	NN2000
		Format:	A3	Kartblad:	Kart 29 av 44

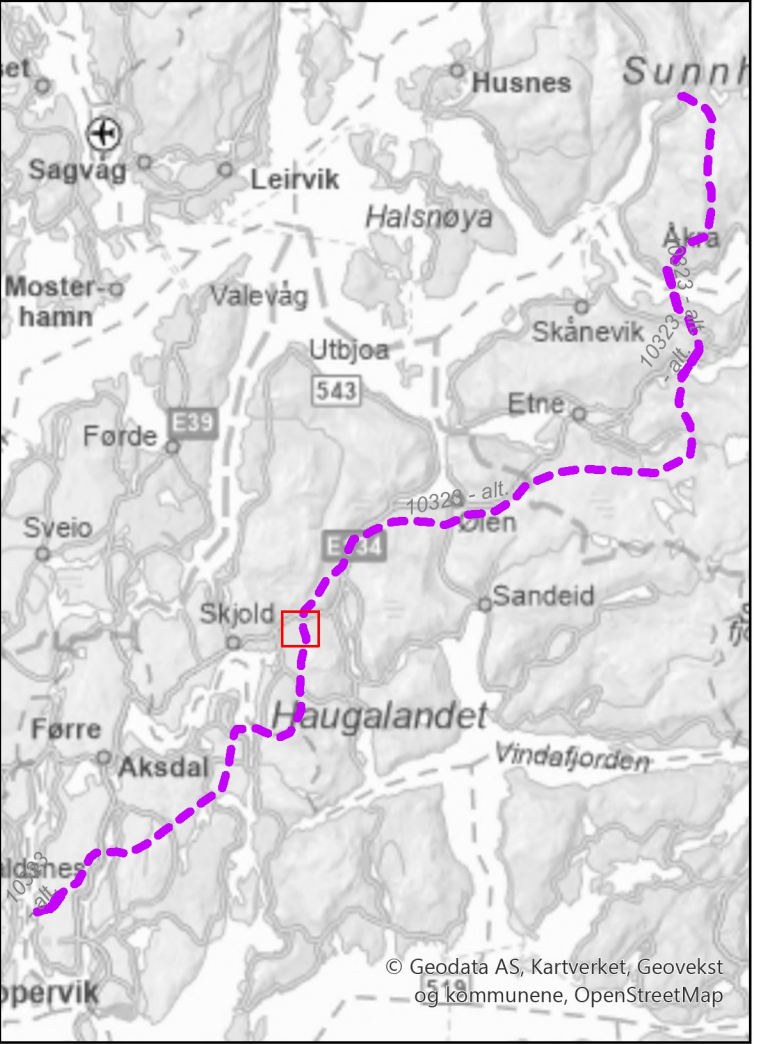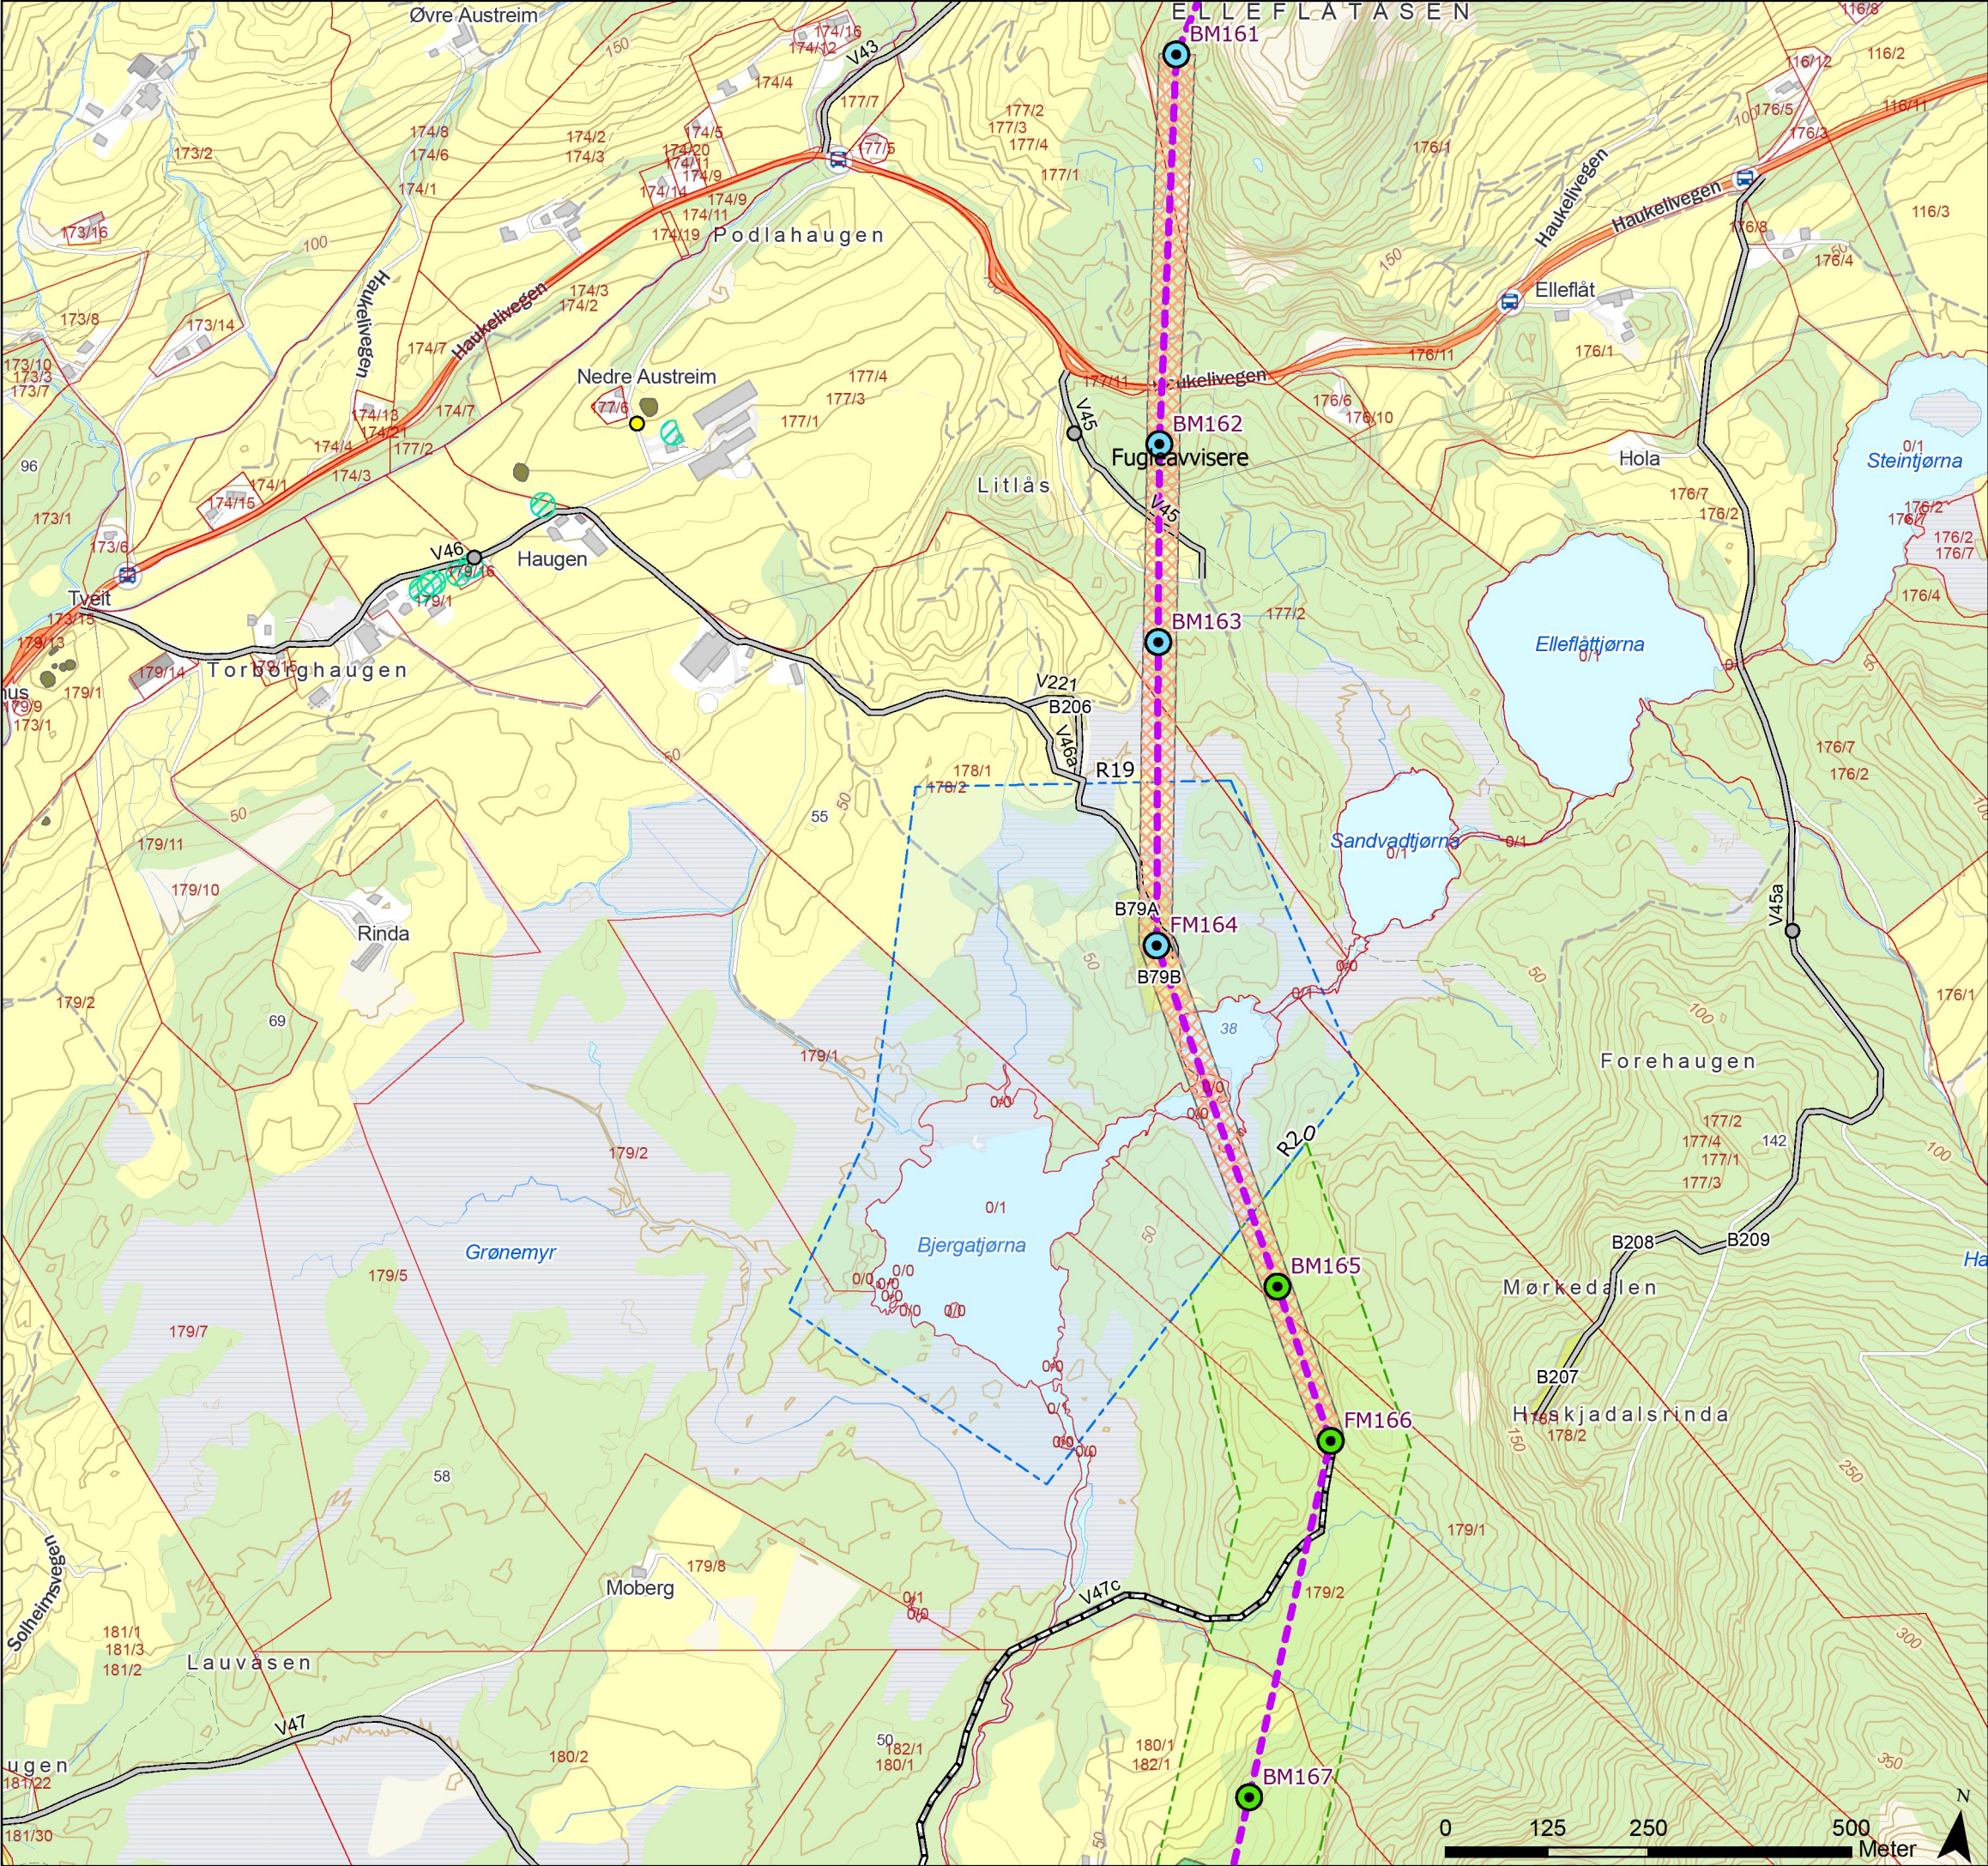

Tegnforklaring

- Nær truet

Fremmedarter

Naturtyperegistreringer
NiN (alle kvaliteter)

Kulturminner

Standard mast

Grønnmalt mast

Varselfarget mast

Endelig vedtak OED

Fugleavviser
- Vei, eksisterende

Traktorvei, eksisterende

Eiendomsgrense,
eksisterende



Begrenset skogrydding

Vannforsyning, hindre
avrenning

Baseplass, midlertidig

Skogbruk aldersklasser -
eldste skogen



Rev.	Utgivelse-/rev.beskrivelse	Utarbeidet	Kontrollert(SN)	Godkjent	Dato
1.0		torstekl	marial	-	28.01.2025
Prosjekt: 10323 - BLA-GIM Ny 429 kV ledning					
Tittel: Detaljplan - Blåfalli koblingstasjon				Målestokk:	1:8 000
				Koordinatsystem:	ETRS 1989 UTM Zone 33N
Byggherre:		Gradering:	K0	Høydereferanse:	NN2000
Statnett		Format:	A3	Kartblad:	Kart 30 av 44

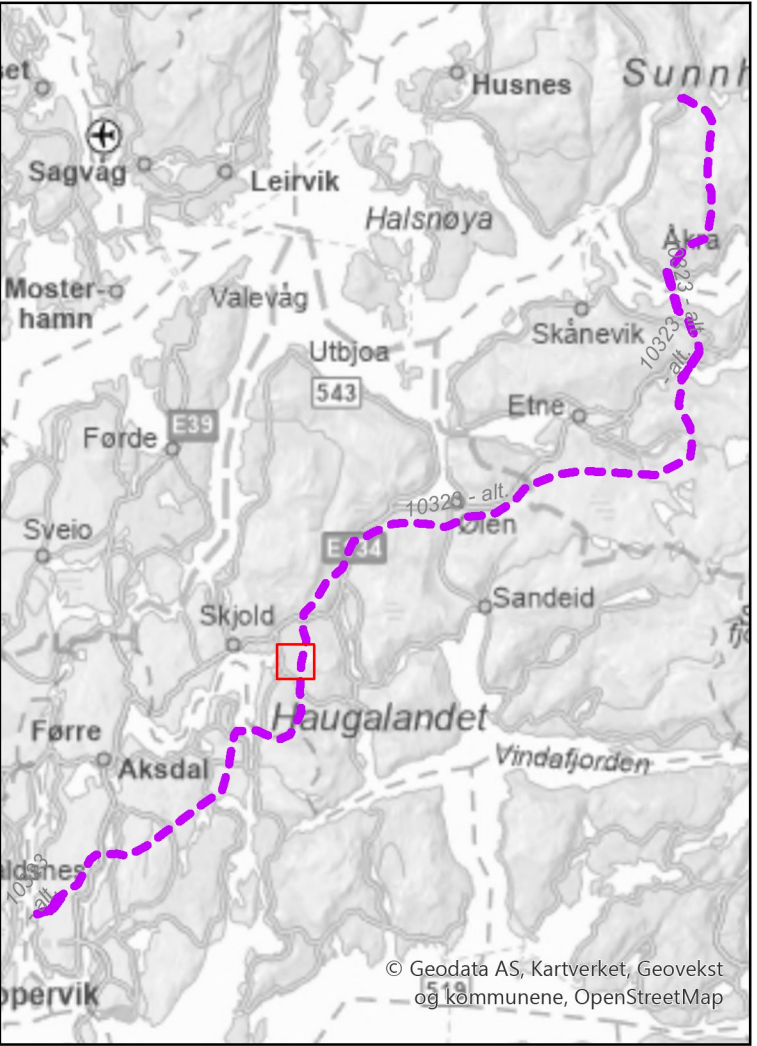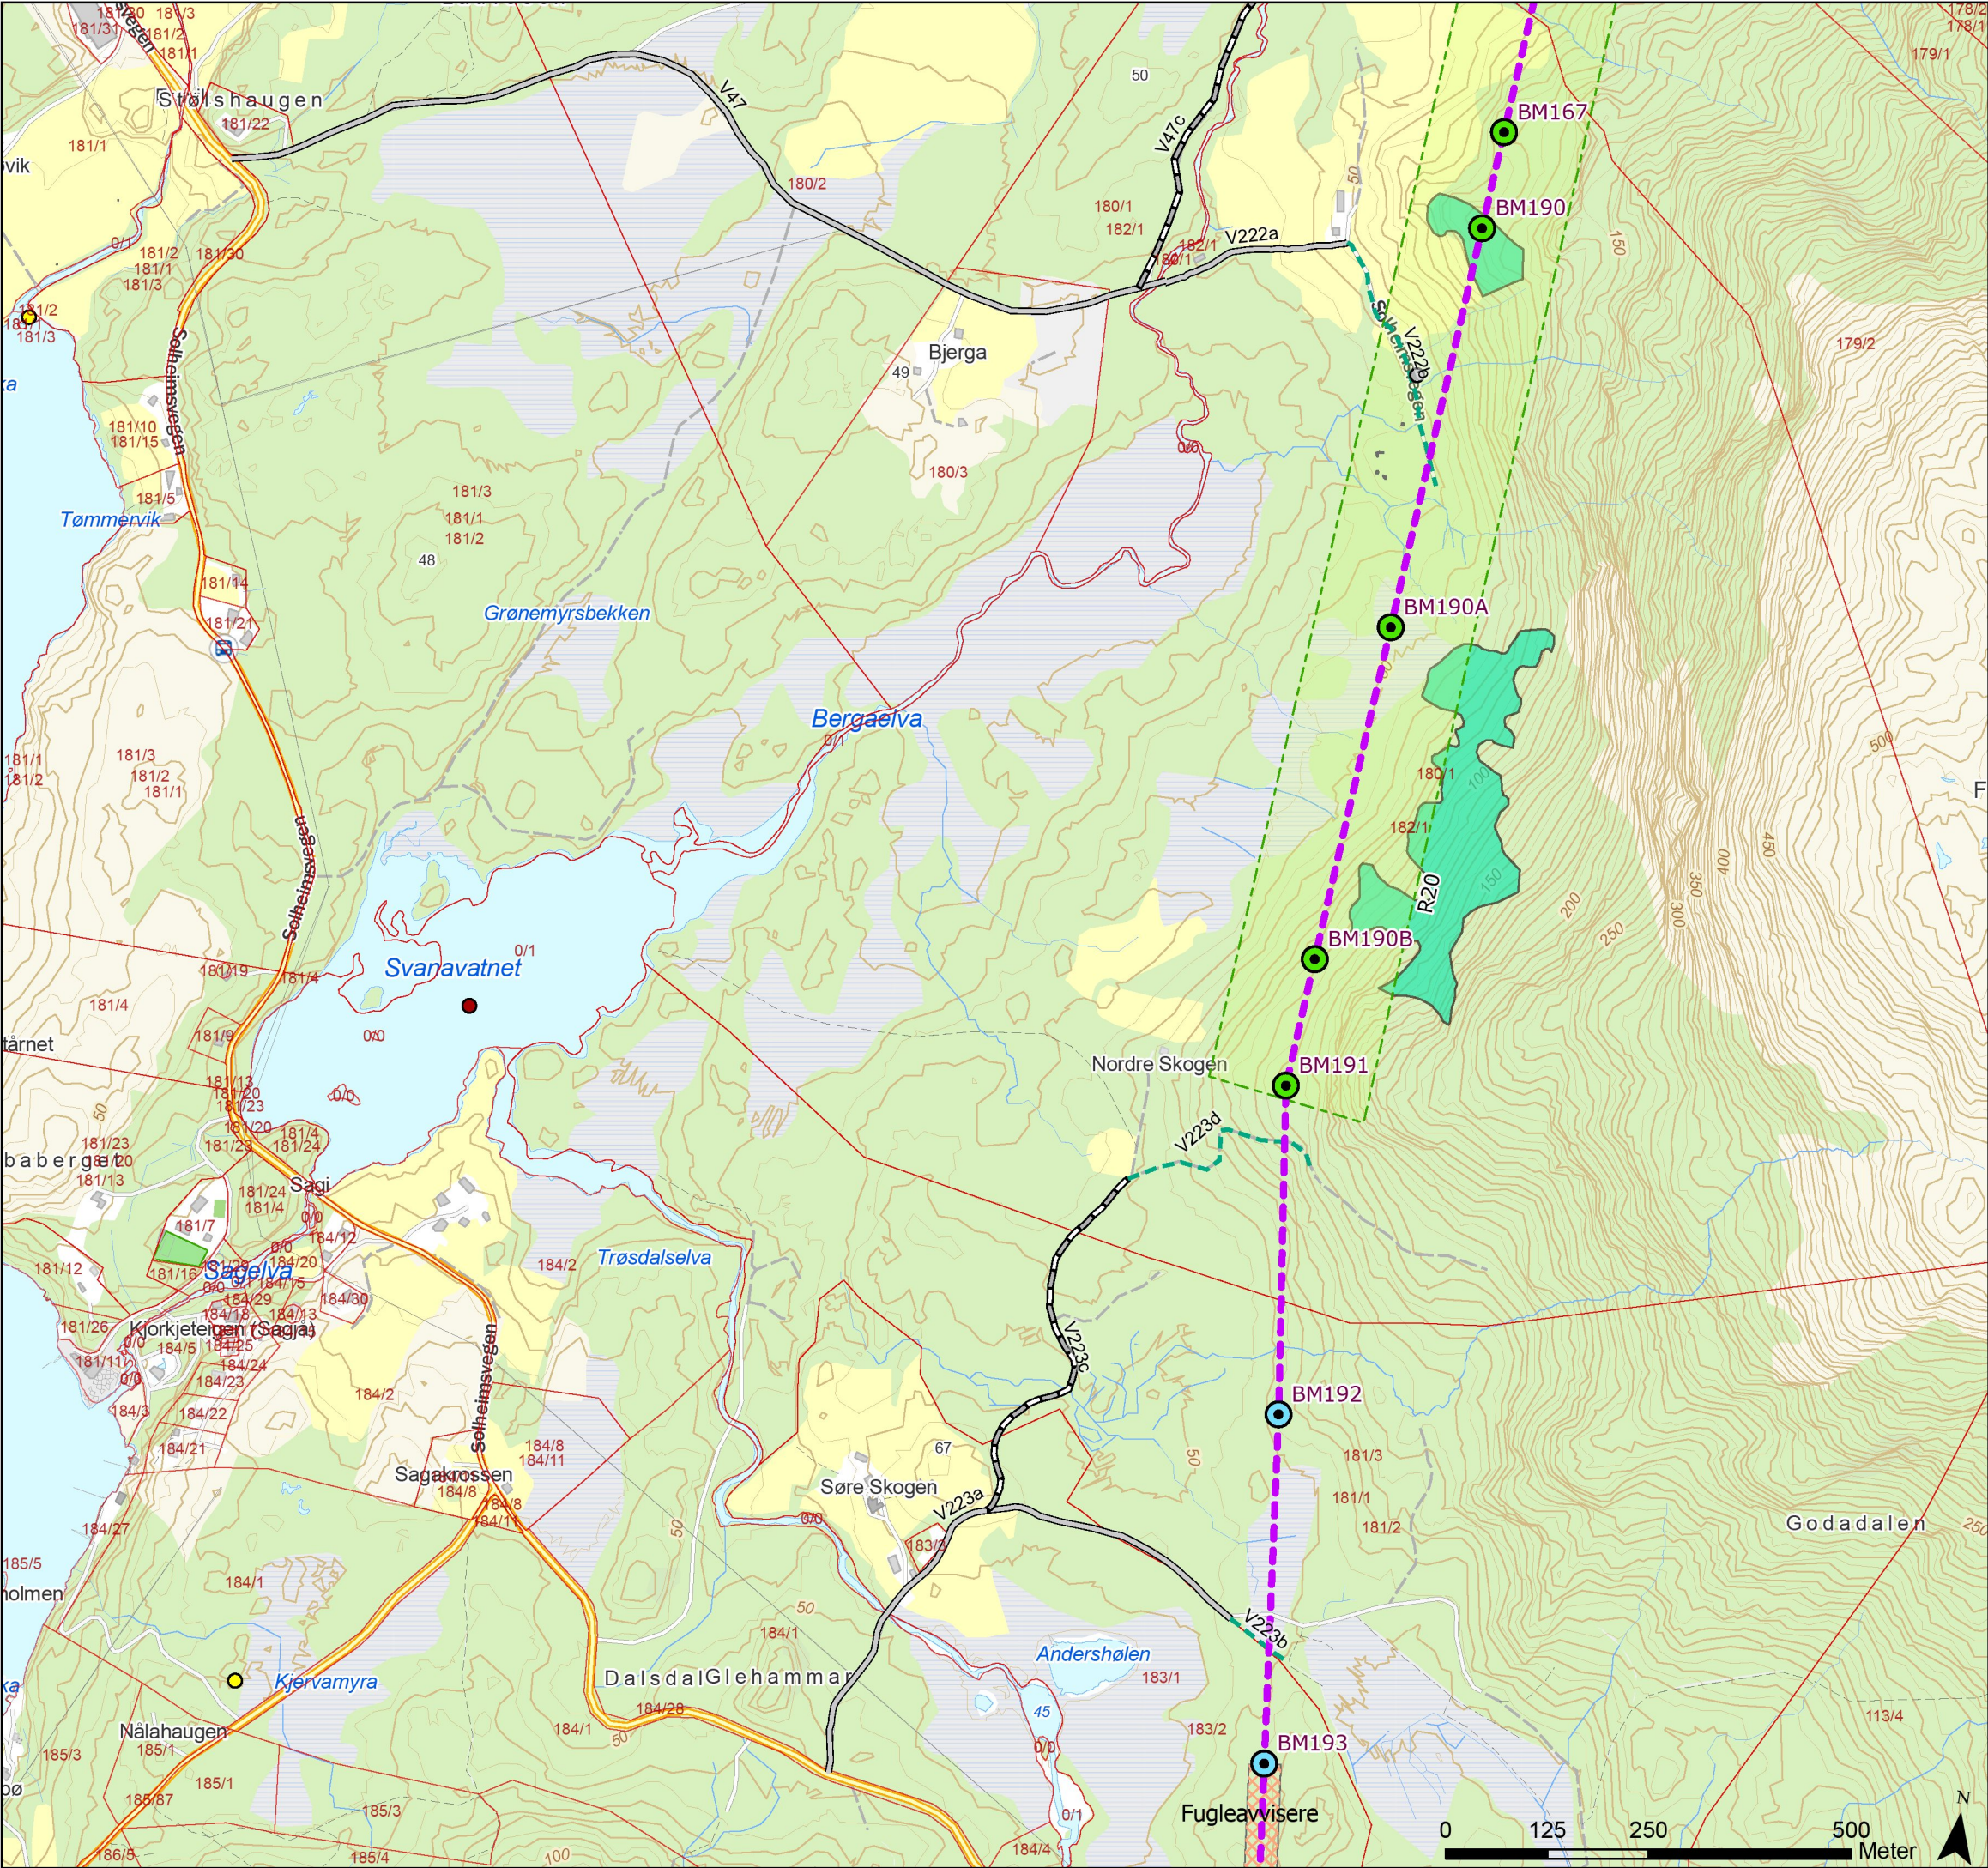

Tegnforklaring

- Kritisk truet
- Nær truet
- Fremmedarter
- Kulturminner
- Standard mast
- Grønsmalt mast
- Varselfarget mast
- Endelig vedtak OED
- Fugleavviser
- Vei, eksisterende
- Traktorvei, eksisterende
- Terrengtransport, eksisterende
- Eiendomsgrense, eksisterende
- Begrenset skogrydding
- Skogbruk aldersklasser - eldste skogen



Rev.	Utgivelse-/rev.beskrivelse	Utarbeidet	Kontrollert(SN)	Godkjent	Dato
1.0		torstekl	marial	-	28.01.2025
Prosjekt: 10323 - BLA-GIM Ny 429 kV ledning					
Tittel: Detaljplan - Blåfalli koblingstasjon				Målestokk:	1:8 000
				Koordinatsystem:	ETRS 1989 UTM Zone 33N
Byggherre:		Gradering:	K0	Høydereferanse:	NN2000
Statnett		Format:	A3	Kartblad:	Kart 31 av 44

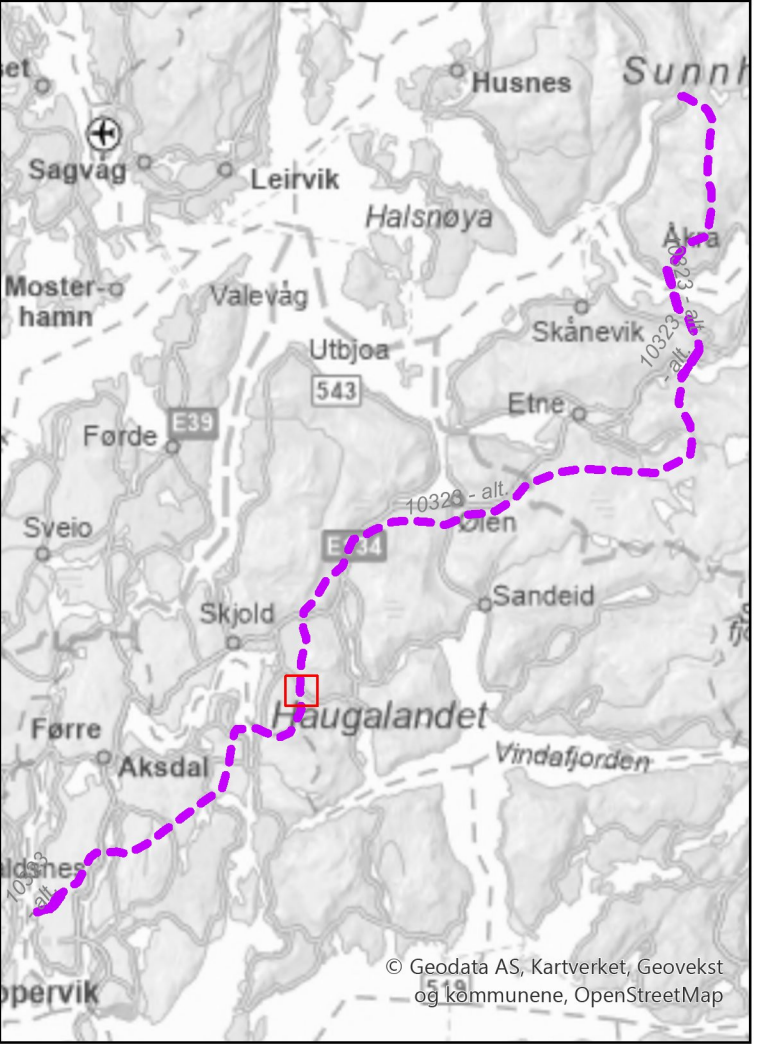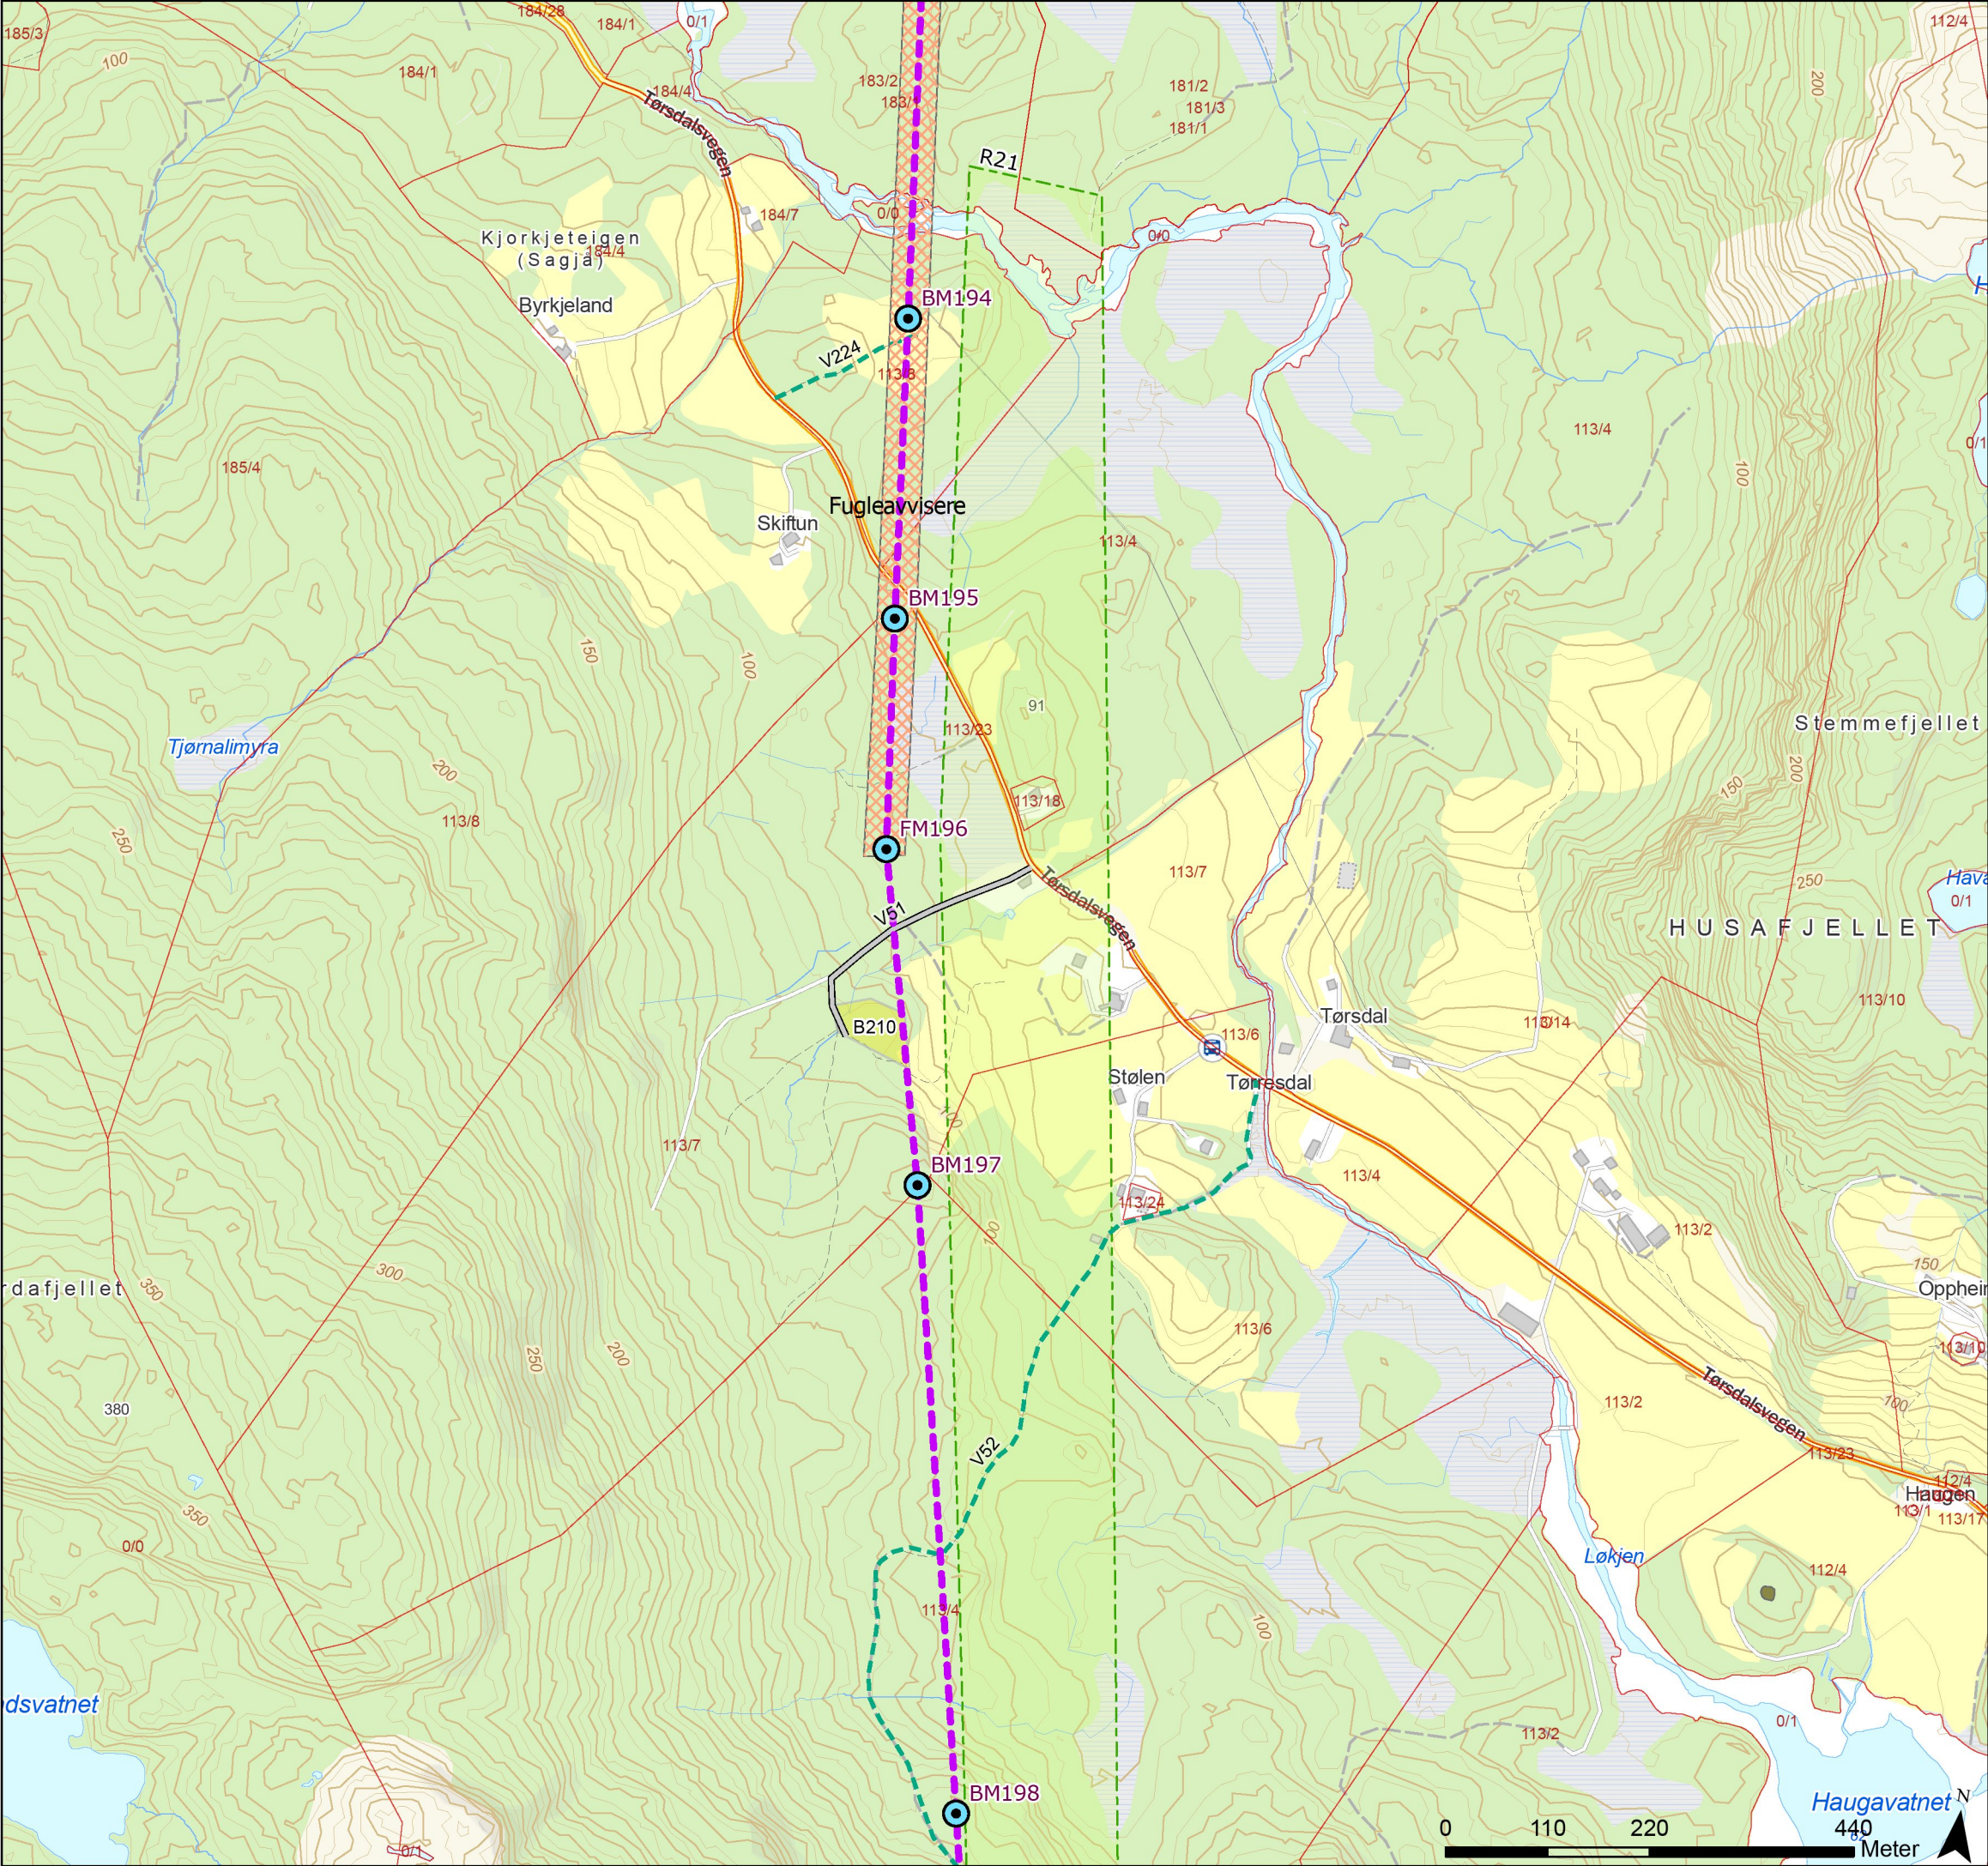

Tegnforklaring

- Kulturminner
- Standard mast
- Grønnmalt mast
- Varselfarget mast
- Endelig vedtak OED
- Fugleavviser
- Vei, eksisterende
- Terrangtransport, eksisterende
- Eiendomsgrense, eksisterende
- Vegetasjonsskjerming
- Baseplass, midlertidig



Rev.	Utgivelse-/rev.beskrivelse	Utarbeidet	Kontrollert(SN)	Godkjent	Dato
1.0		torstekl	marial	-	28.01.2025
Prosjekt: 10323 - BLA-GIM Ny 429 kV ledning					
Tittel: Detaljplan - Blåfalli koblingstasjon				Målestokk: 1:7 000	
				Koordinatsystem: ETRS 1989 UTM Zone 33N	
Byggherre: Statnett		Gradering: K0	Høydereferanse: NN2000		
		Format: A3	Kartblad: Kart 32 av 44		

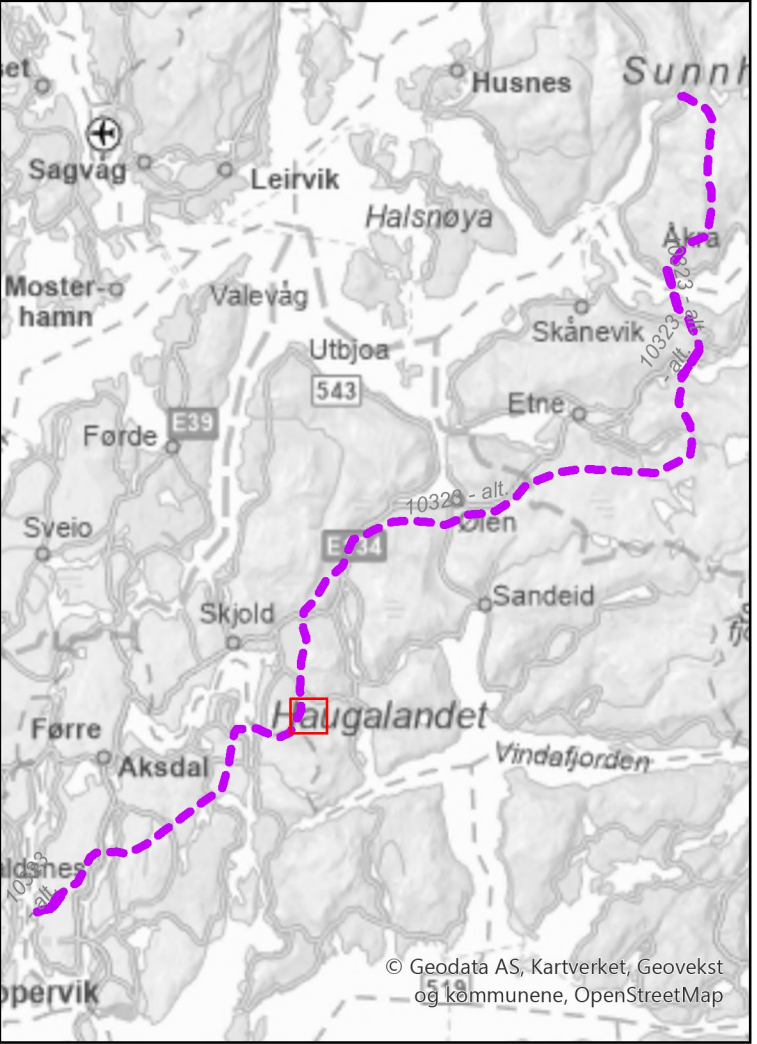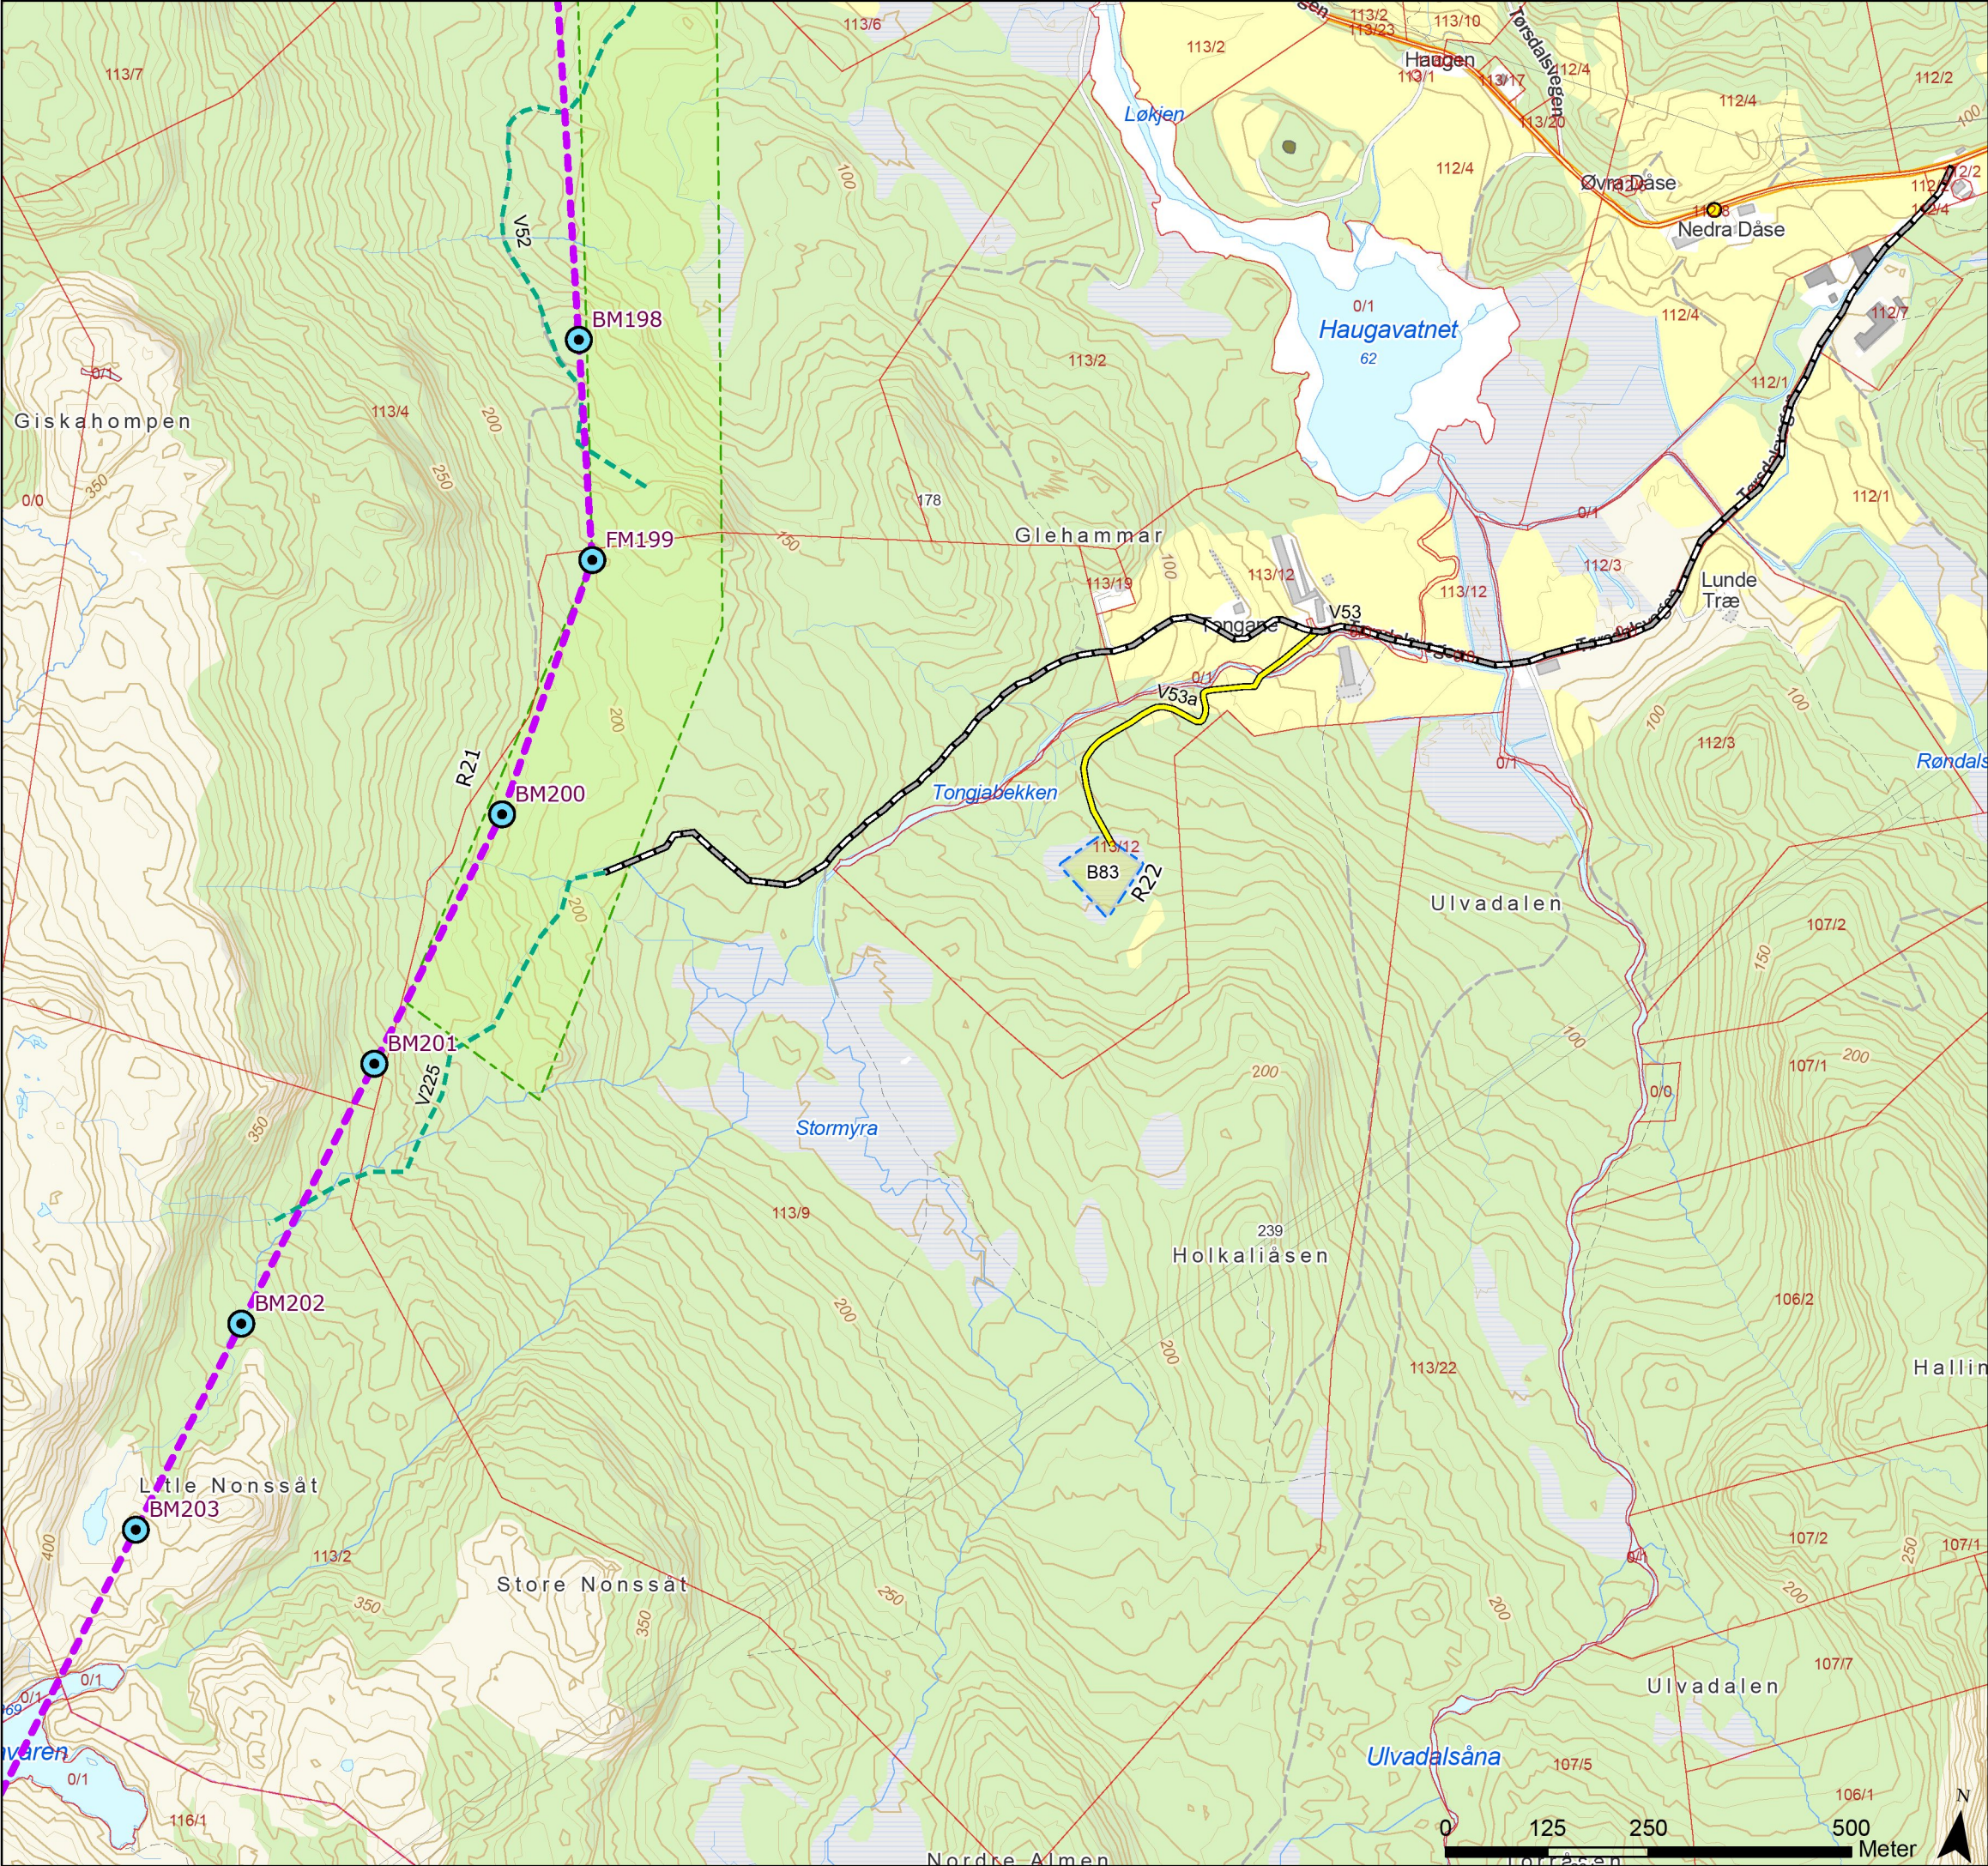

Tegnforklaring

- Nær truet
- Kulturminner
- Standard mast
- Grønnmalt mast
- Varselfarget mast
- Endelig vedtak OED
- Vei, ny midlertidig
- Traktorvei, eksisterende
- Terrengtransport, eksisterende
- Eiendomsgrense, eksisterende
- Hindre avrenning, B83
- Vegetasjonsskjerming
- Baseplass, midlertidig



Rev.	Utgivelse-/rev.beskrivelse	Utarbeidet	Kontrollert(SN)	Godkjent	Dato
1.0		torstekl	marial	-	28.01.2025
Prosjekt: 10323 - BLA-GIM Ny 429 kV ledning					
Tittel: Detaljplan - Blåfalli koblingstasjon				Målestokk: 1:8 000	
				Koordinatsystem: ETRS 1989 UTM Zone 33N	
Byggherre: Statnett		Gradering: K0	Høydereferanse: NN2000		
		Format: A3	Kartblad: Kart 33 av 44		

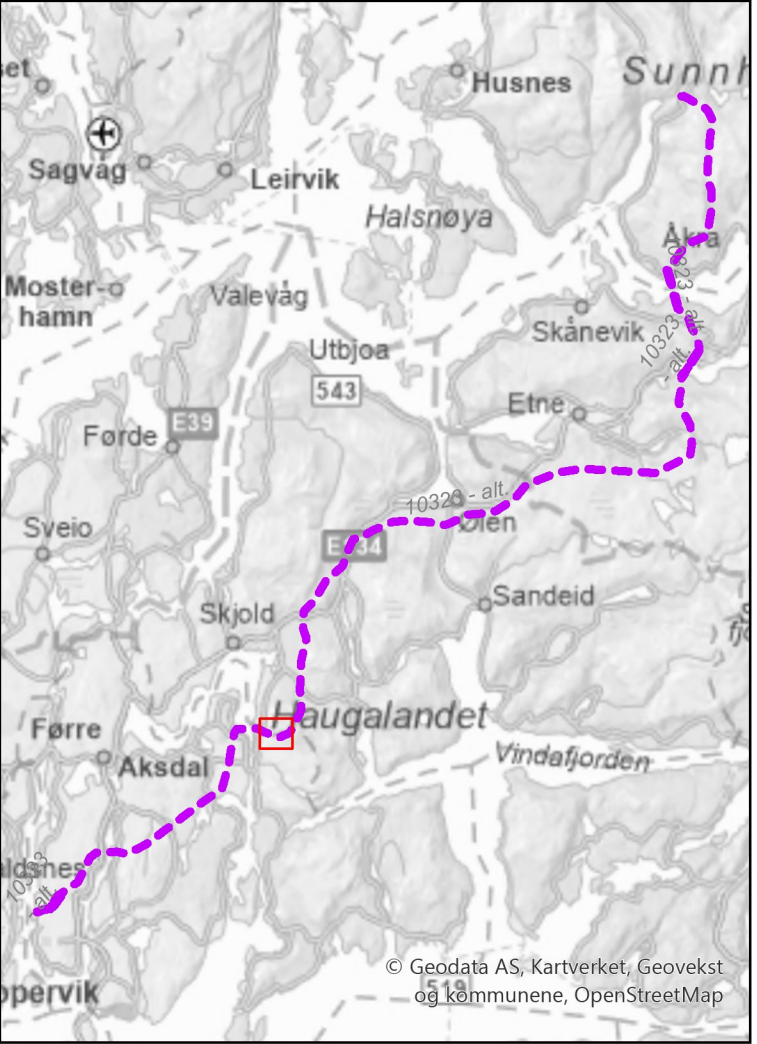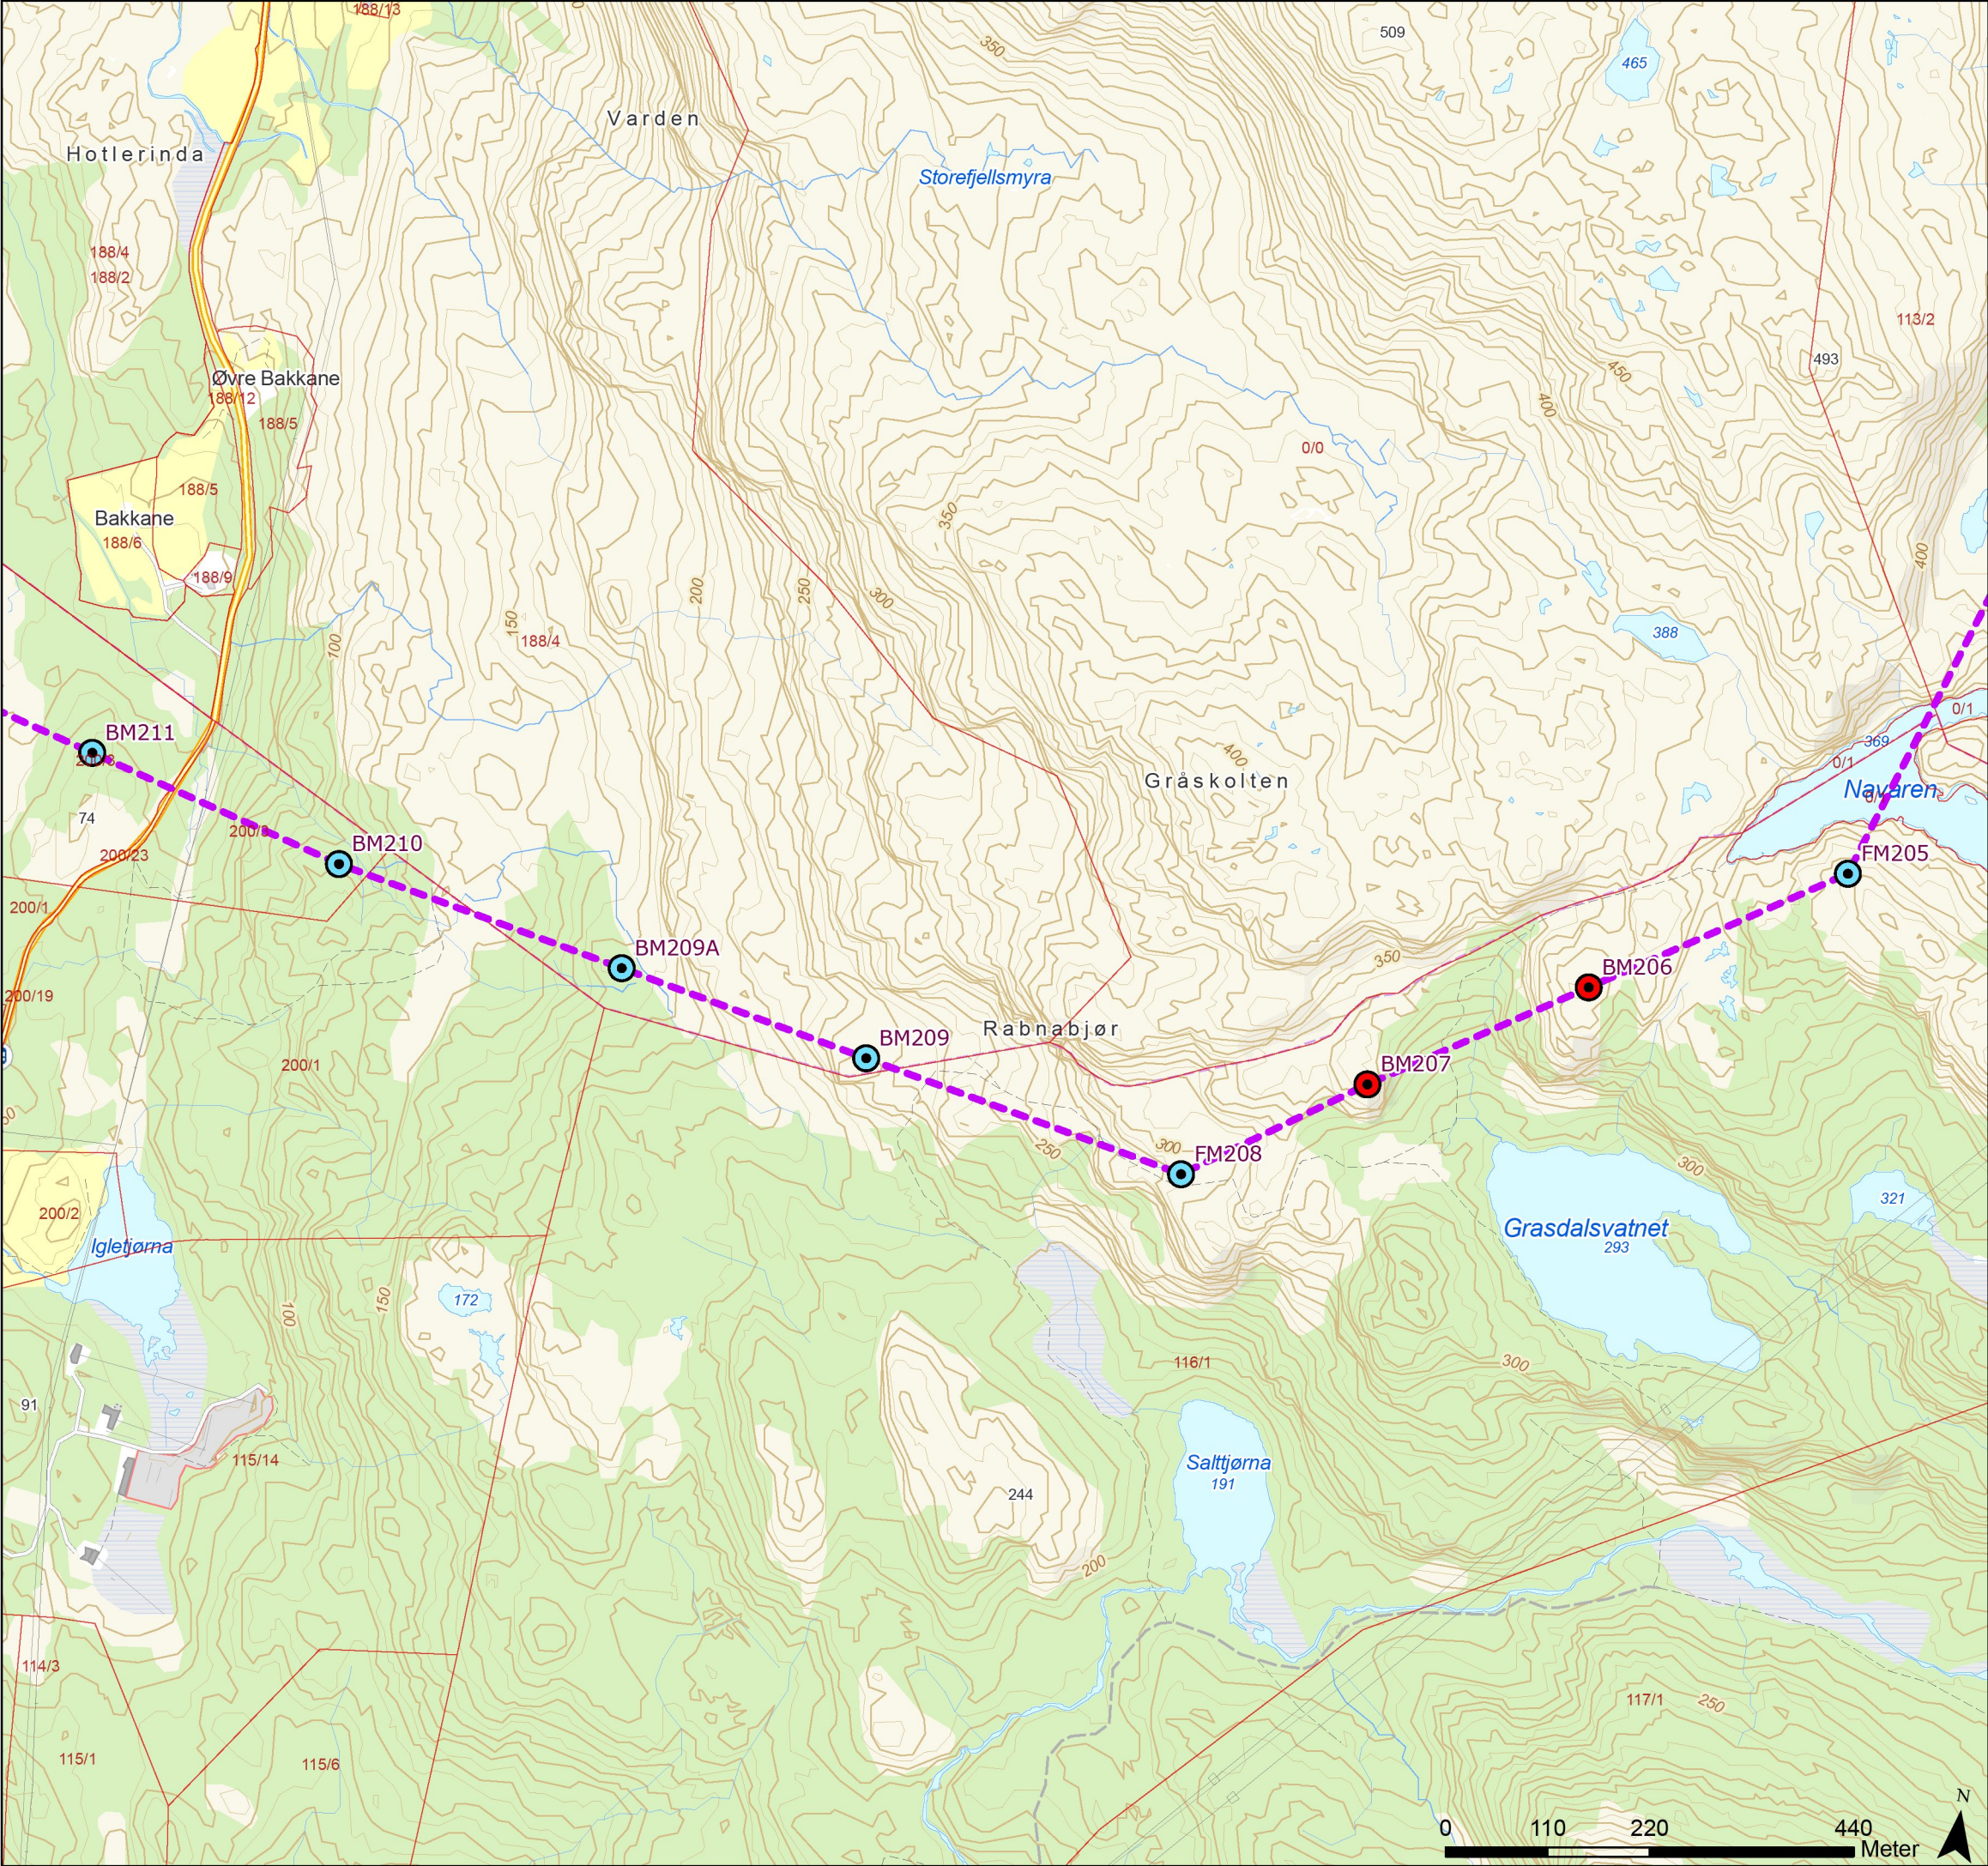

Tegnforklaring

- Standard mast
- Grønnmalt mast
- Varselfarget mast
- Endelig vedtak OED
- Eiendomsgrense, eksisterende

Rev.	Utgivelse-/rev.beskrivelse	Utarbeidet	Kontrollert(SN)	Godkjent	Dato
1.0		torstekl	marial	-	28.01.2025
Prosjekt: 10323 - BLA-GIM Ny 429 kV ledning					
Tittel: Detaljplan - Blåfalli koblingstasjon				Målestokk: 1:7 000	
				Koordinatsystem: ETRS 1989 UTM Zone 33N	
Byggherre: Statnett		Gradering: K0	Høydereferanse: NN2000		
		Format: A3	Kartblad: Kart 34 av 44		

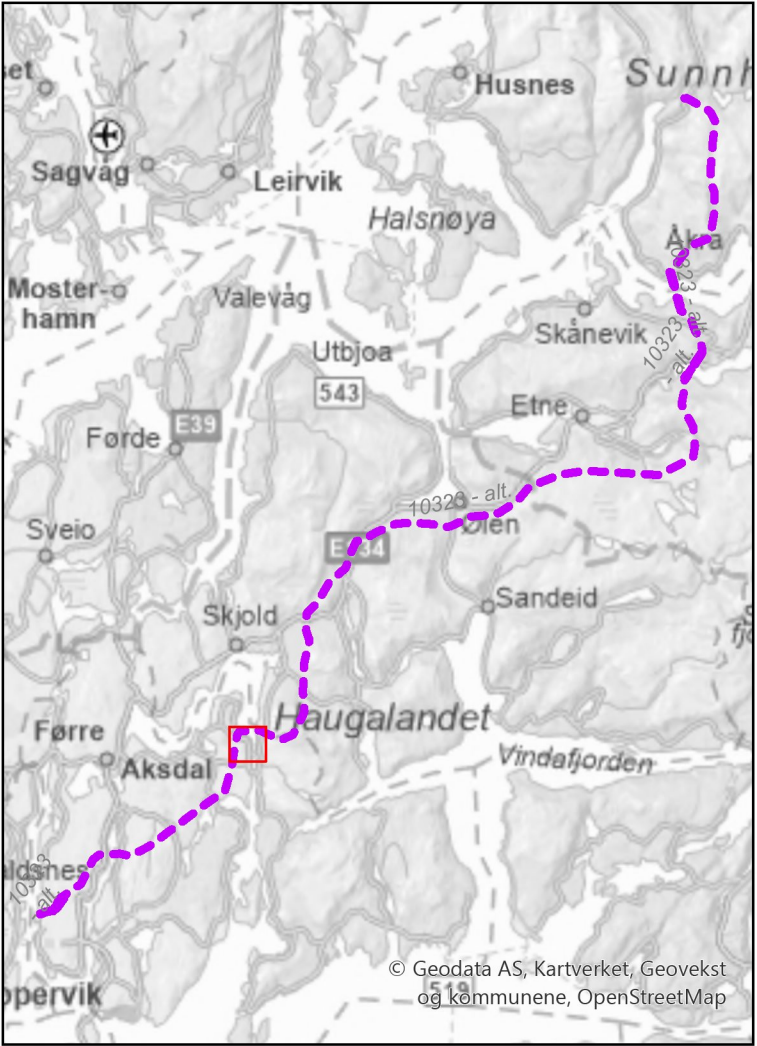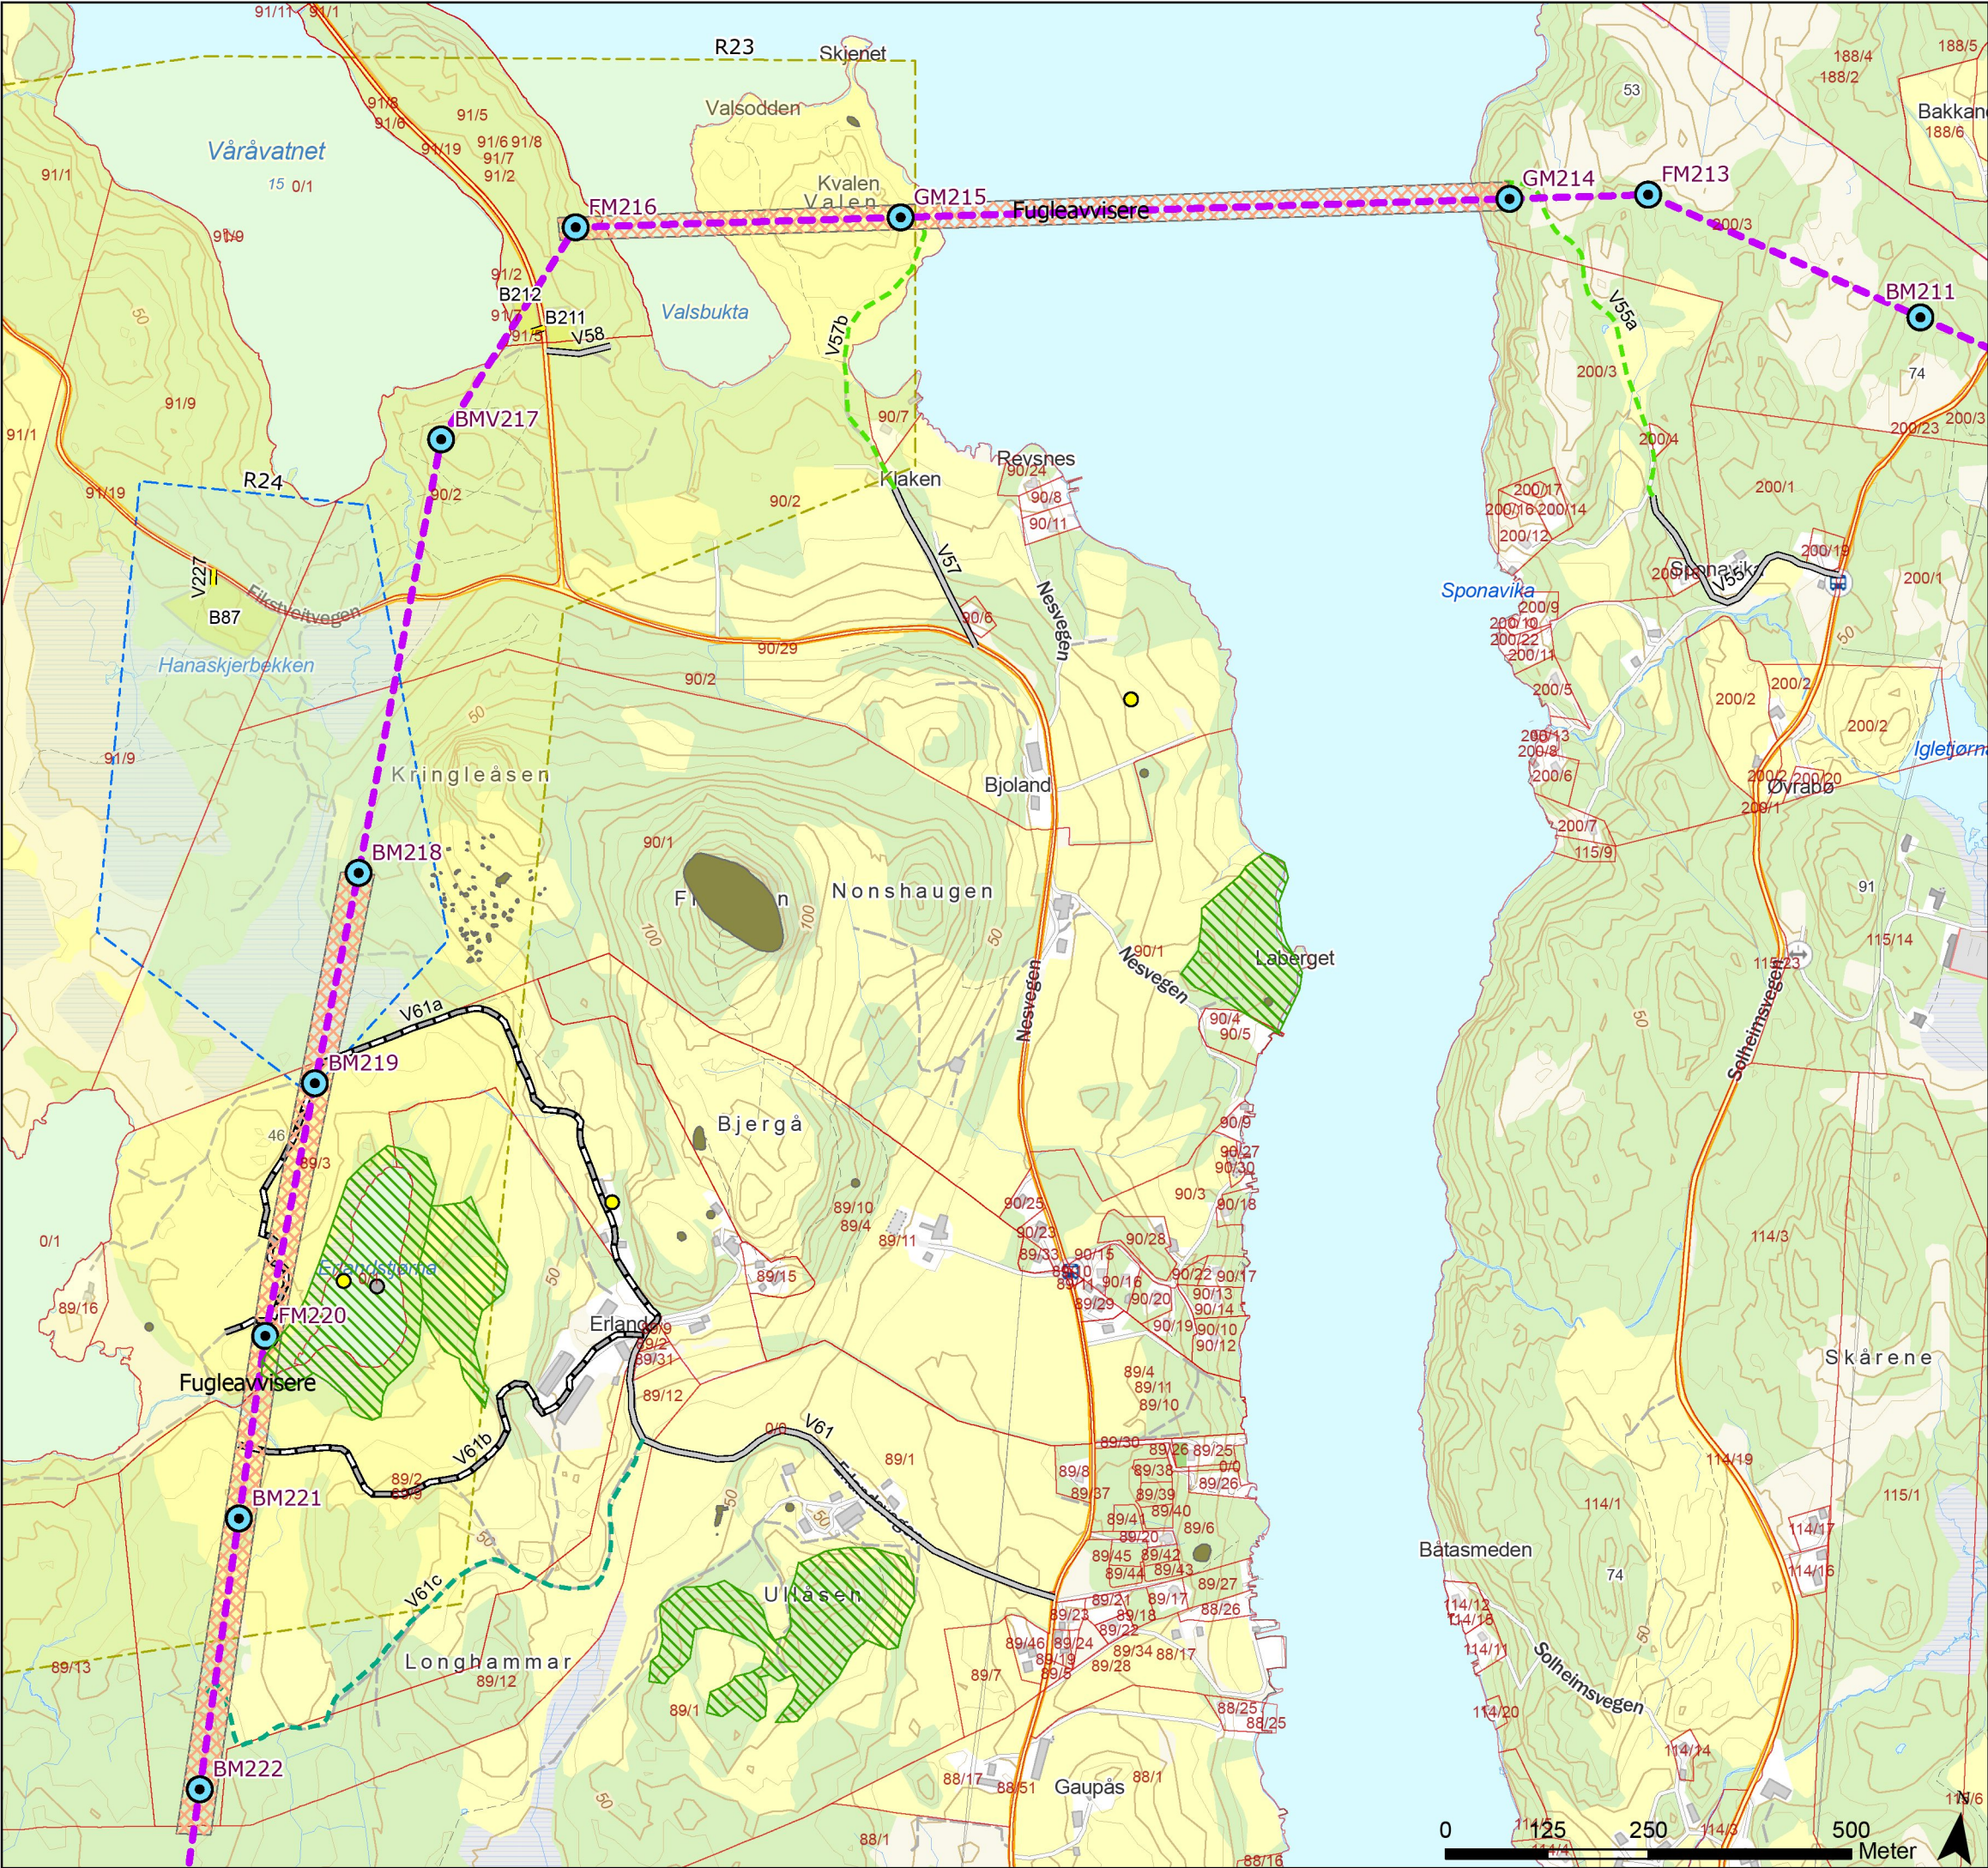

Tegnforklaring

- Nær truet

Fremmedarter

Naturtyperegistreringer HB13

Kulturminner

Standard mast

Grønnmalt mast

Varselfarget mast

Endelig vedtak OED

Fugleavisere

Vei, eksisterende

Vei, ny midlertidig
- Traktorvei, eksisterende

Terrengtransport, eksisterende

Terrengtransport, ny



Eiendomsgrense, eksisterende

Unngå støvende anleggsarbeider/helikopter 01.03-01.06

Vannforsyning, hindre avrenning

Baseplass, midlertidig

Rev.	Utgivelse-/rev.beskrivelse	Utarbeidet	Kontrollert(SN)	Godkjent	Dato
1.0		torstekl	marial	-	28.01.2025
Prosjekt: 10323 - BLA-GIM Ny 429 kV ledning					
Tittel: Detaljplan - Blåfalli koblingstasjon				Målestokk:	1:8 000
				Koordinatsystem:	ETRS 1989 UTM Zone 33N
Byggherre:		Gradering:	K0	Høydereferanse:	NN2000
Statnett		Format:	A3	Kartblad:	Kart 35 av 44

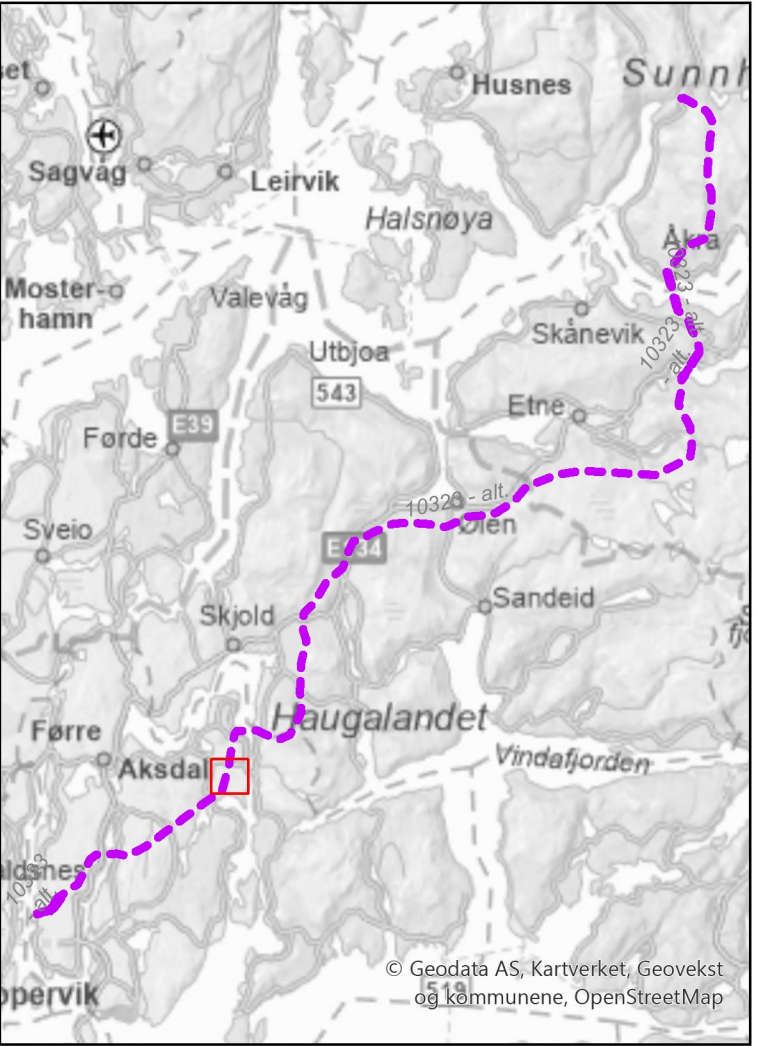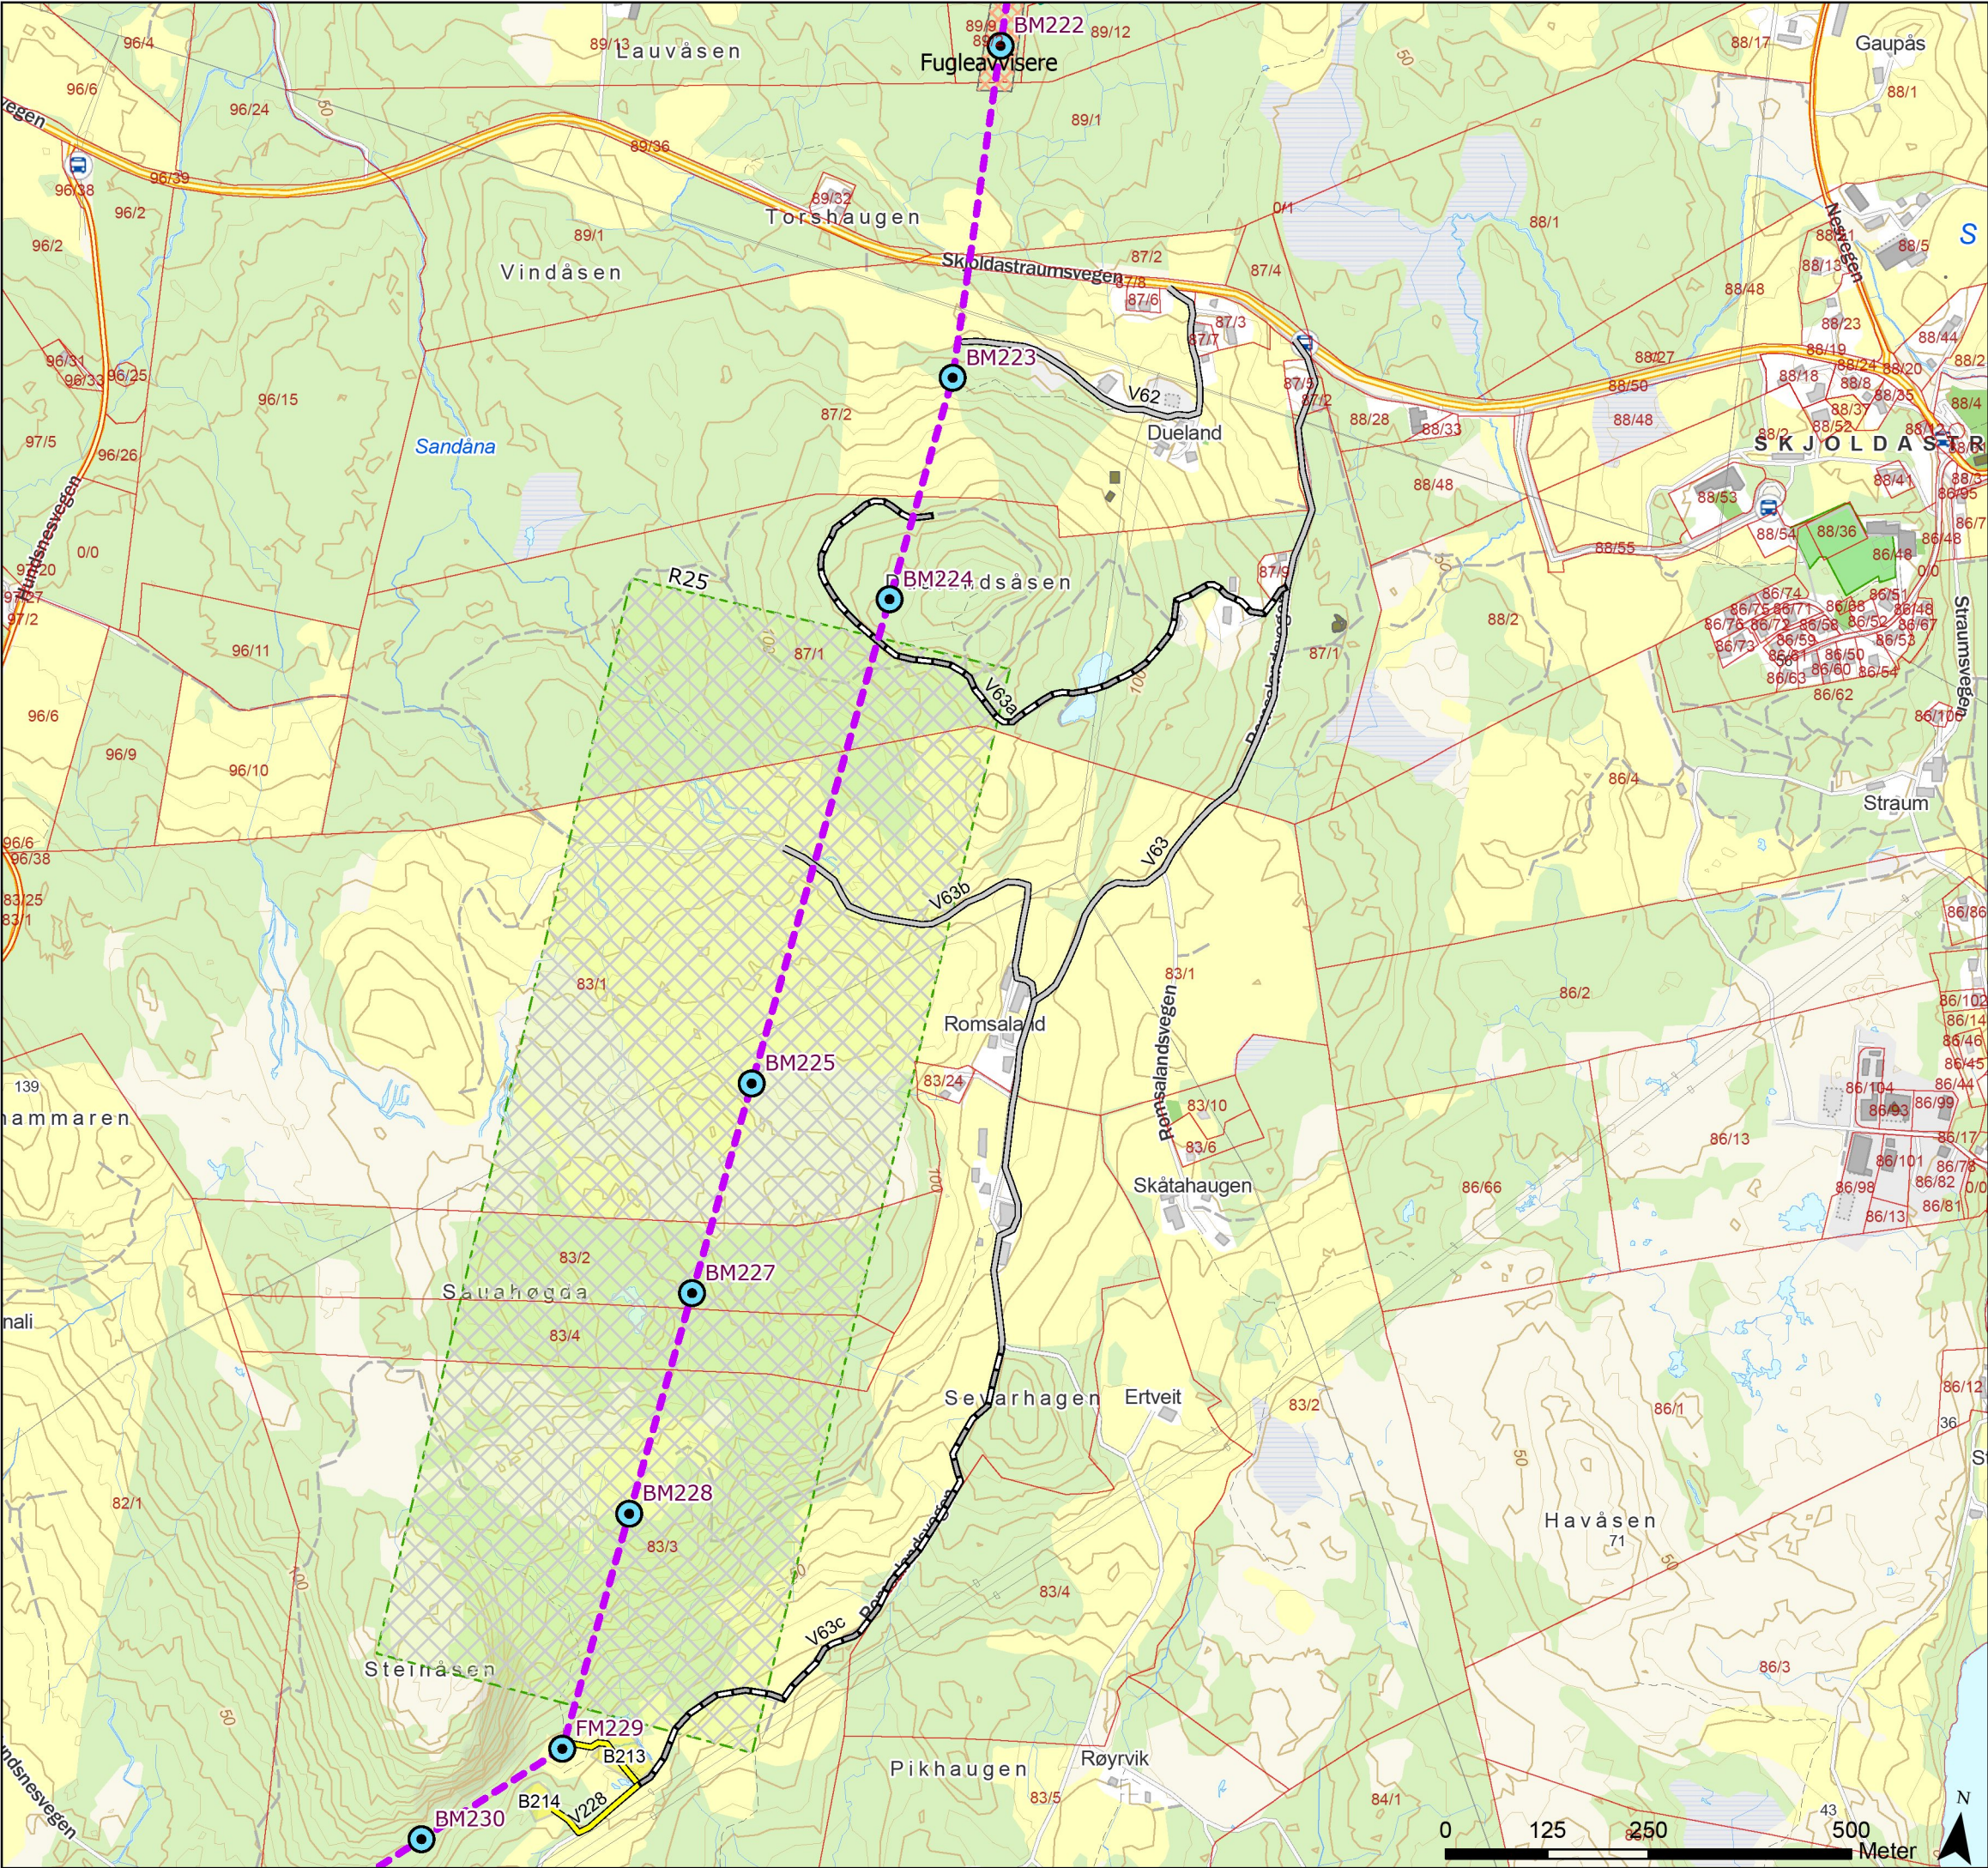

Tegnforklaring

- Kulturminner

Standard mast

Grønsmalt mast

Varselfarget mast

Endelig vedtak OED

Fugleavviser

Vei, eksisterende

Vei, ny midlertidig
- Traktorvei, eksisterende



Terrengtransport, eksisterende

Eiendomsgrense, eksisterende

Kystlynghei, avtale vilkår før driftsfasen

Baseplass, midlertidig



Rev.	Utgivelse-/rev.beskrivelse	Utarbeidet	Kontrollert(SN)	Godkjent	Dato
1.0		torsteik	marial	-	28.01.2025
Prosjekt: 10323 - BLA-GIM Ny 429 kV ledning					
Tittel: Detaljplan - Blåfelli koblingstasjon				Målestokk:	1:8 000
				Koordinatsystem:	ETRS 1989 UTM Zone 33N
Byggherre:		Gradering:	K0	Høydereferanse:	NN2000
Statnett		Format:	A3	Kartblad:	Kart 36 av 44

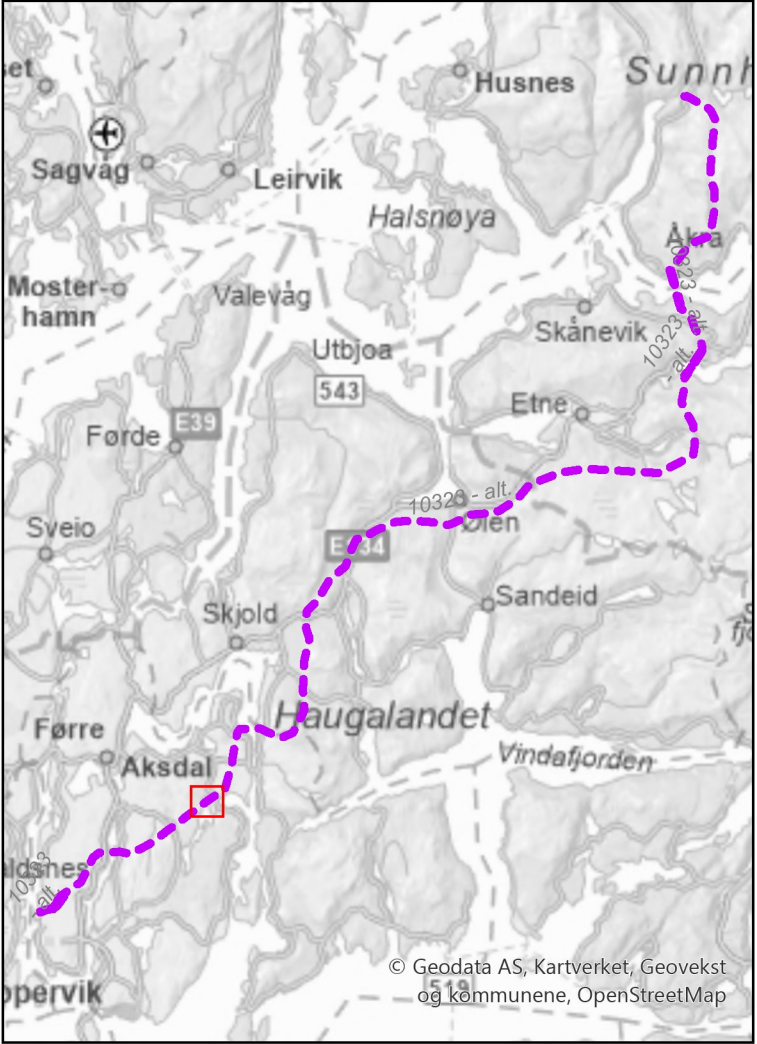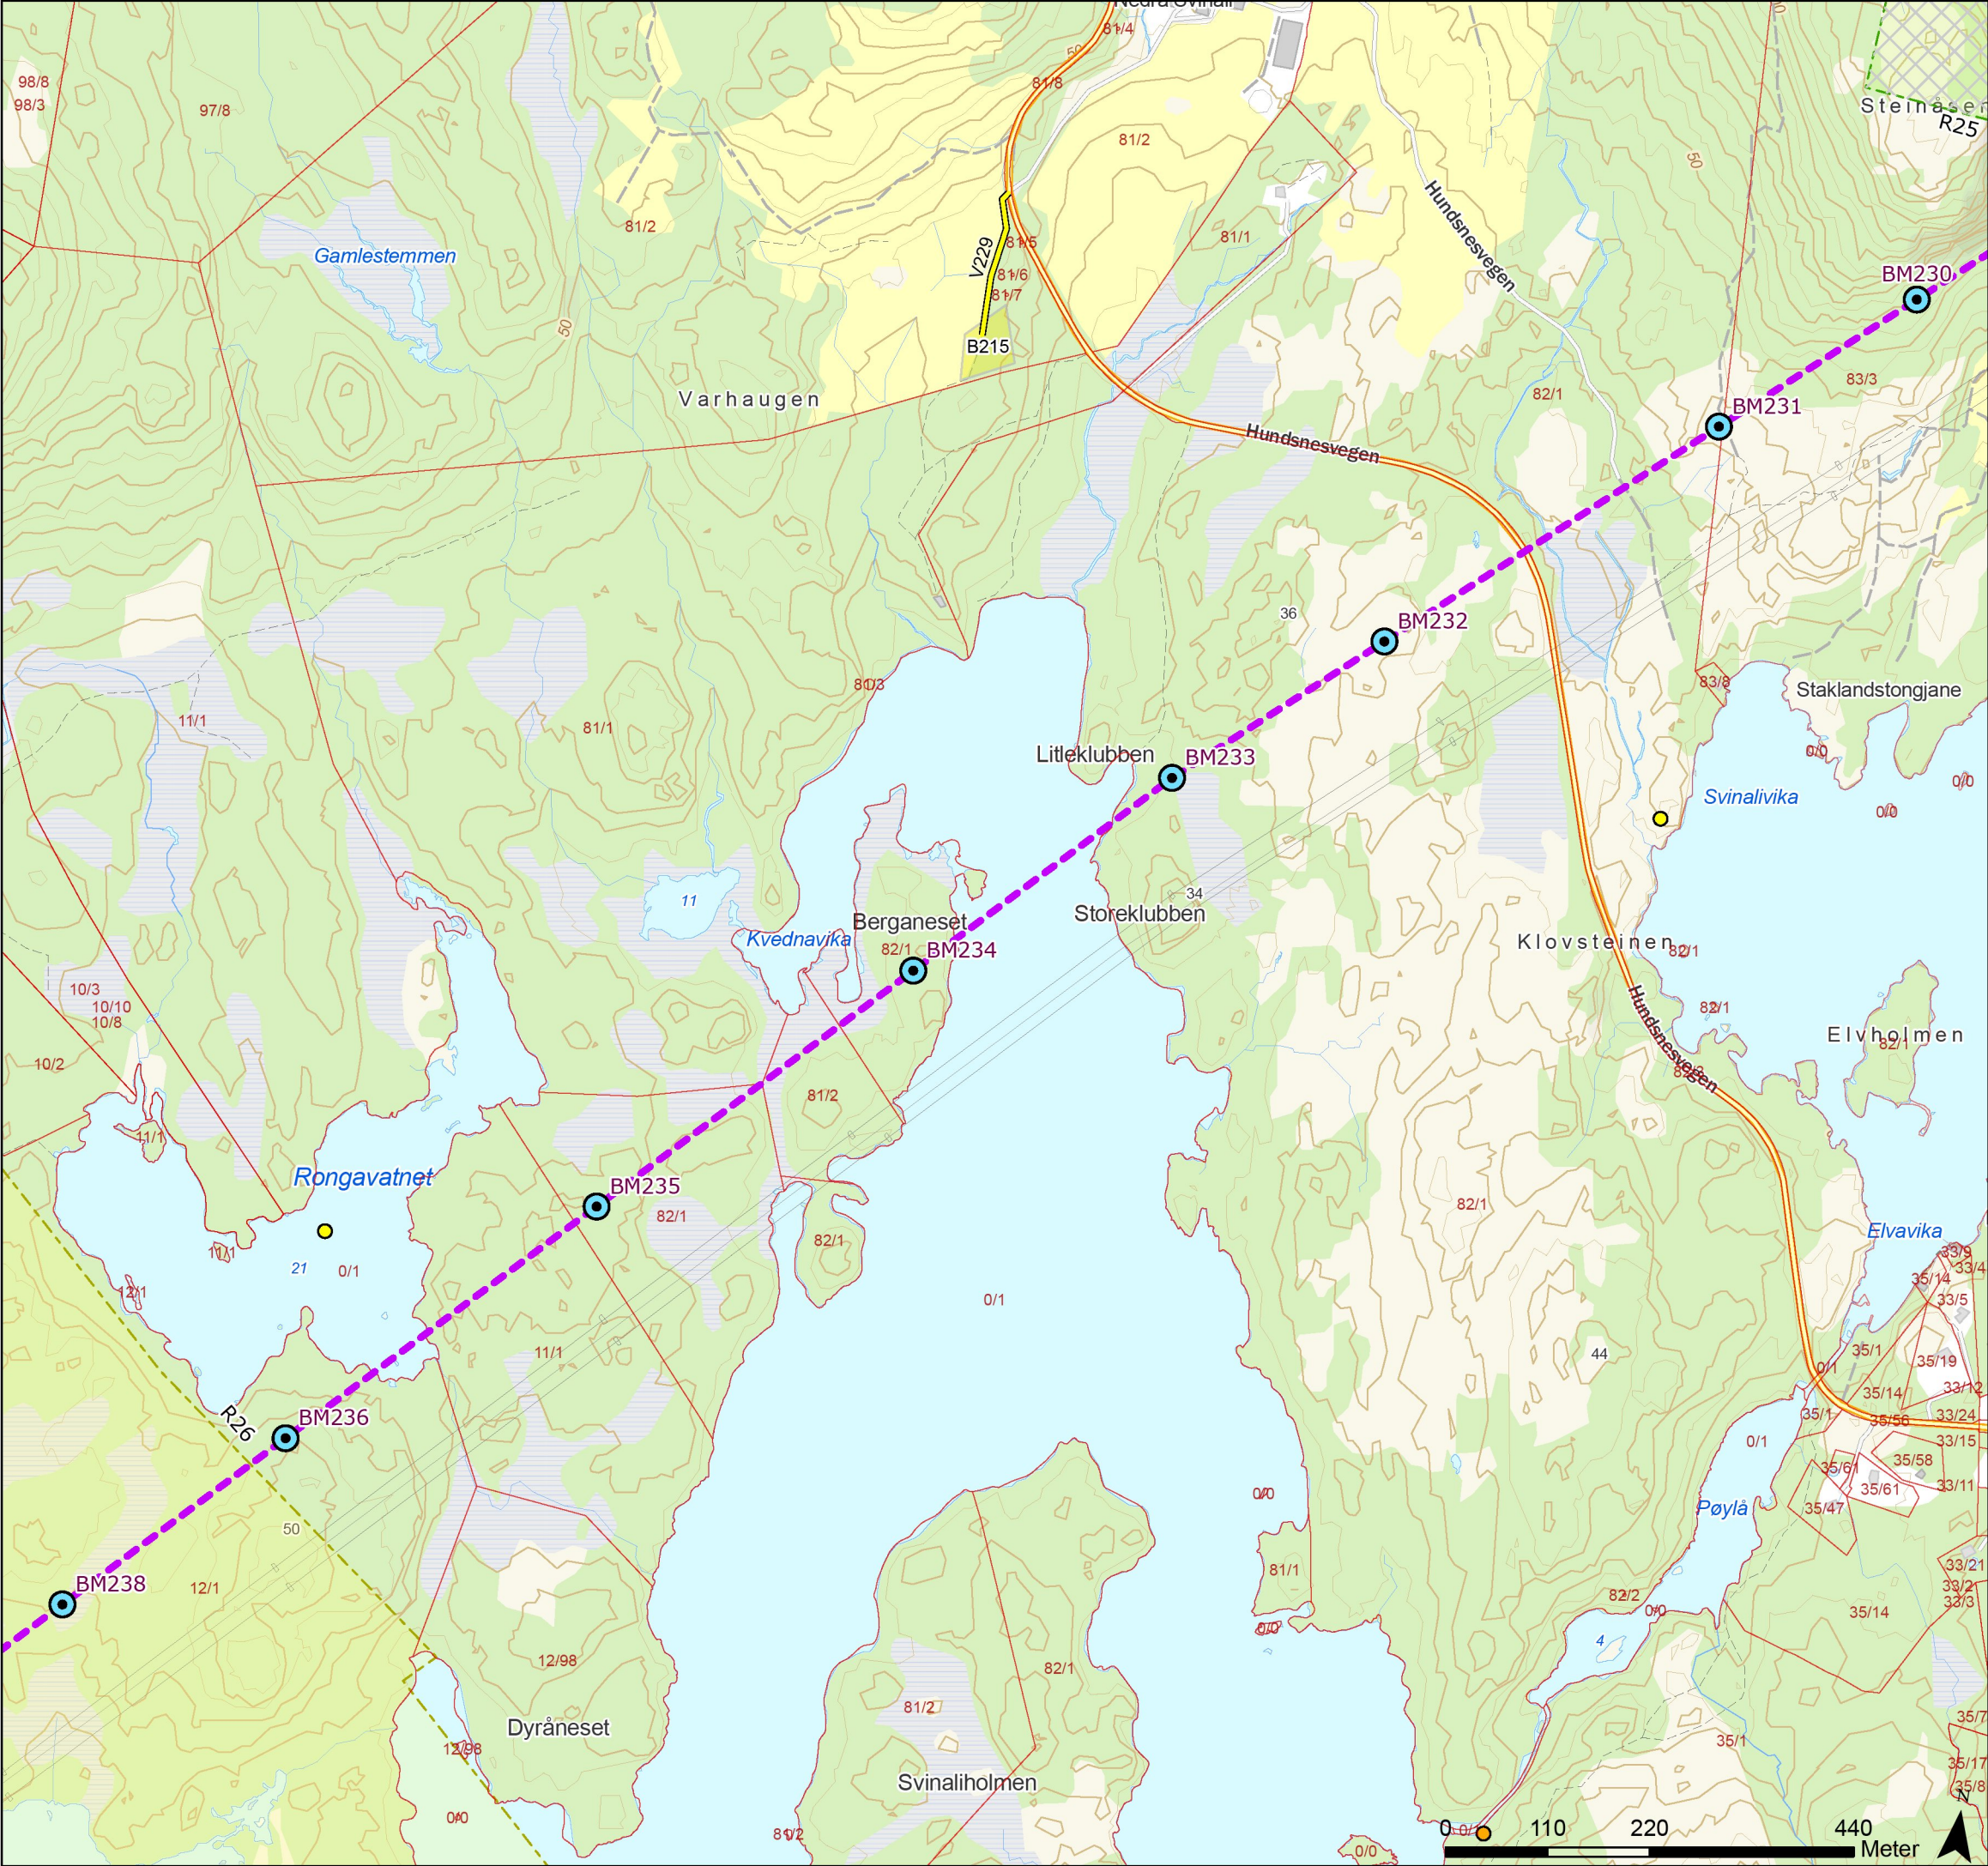

Tegnforklaring

- Sårbar
- Nær truet
- Standard mast
- Grønnmalt mast
- Varselfarget mast
- Endelig vedtak OED
- Vei, ny midlertidig
- Eiendomsgrense, eksisterende
- Kystlynghei, avtale vilkår før driftsfasen
- Unngå støyende anleggsarbeider/helikopter 01.02-31.08
- Baseplass, midlertidig



Rev.	Utgivelse-/rev.beskrivelse	Utarbeidet	Kontrollert(SN)	Godkjent	Dato
1.0		torsteik	marial	-	28.01.2025
Prosjekt: 10323 - BLA-GIM Ny 429 kV ledning					
Tittel: Detaljplan - Blåfelli koblingstasjon				Målestokk: 1:7 000	
				Koordinatsystem: ETRS 1989 UTM Zone 33N	
Byggherre: Statnett		Gradering: K0	Høydereferanse: NN2000		
		Format: A3	Kartblad: Kart 37 av 44		

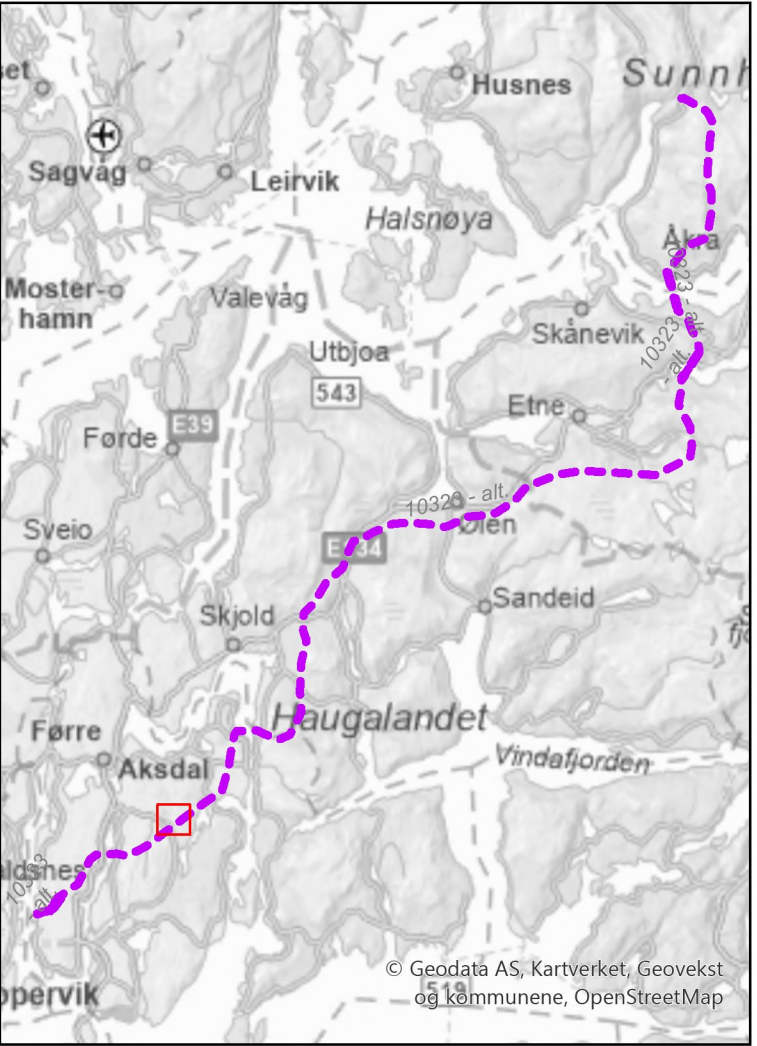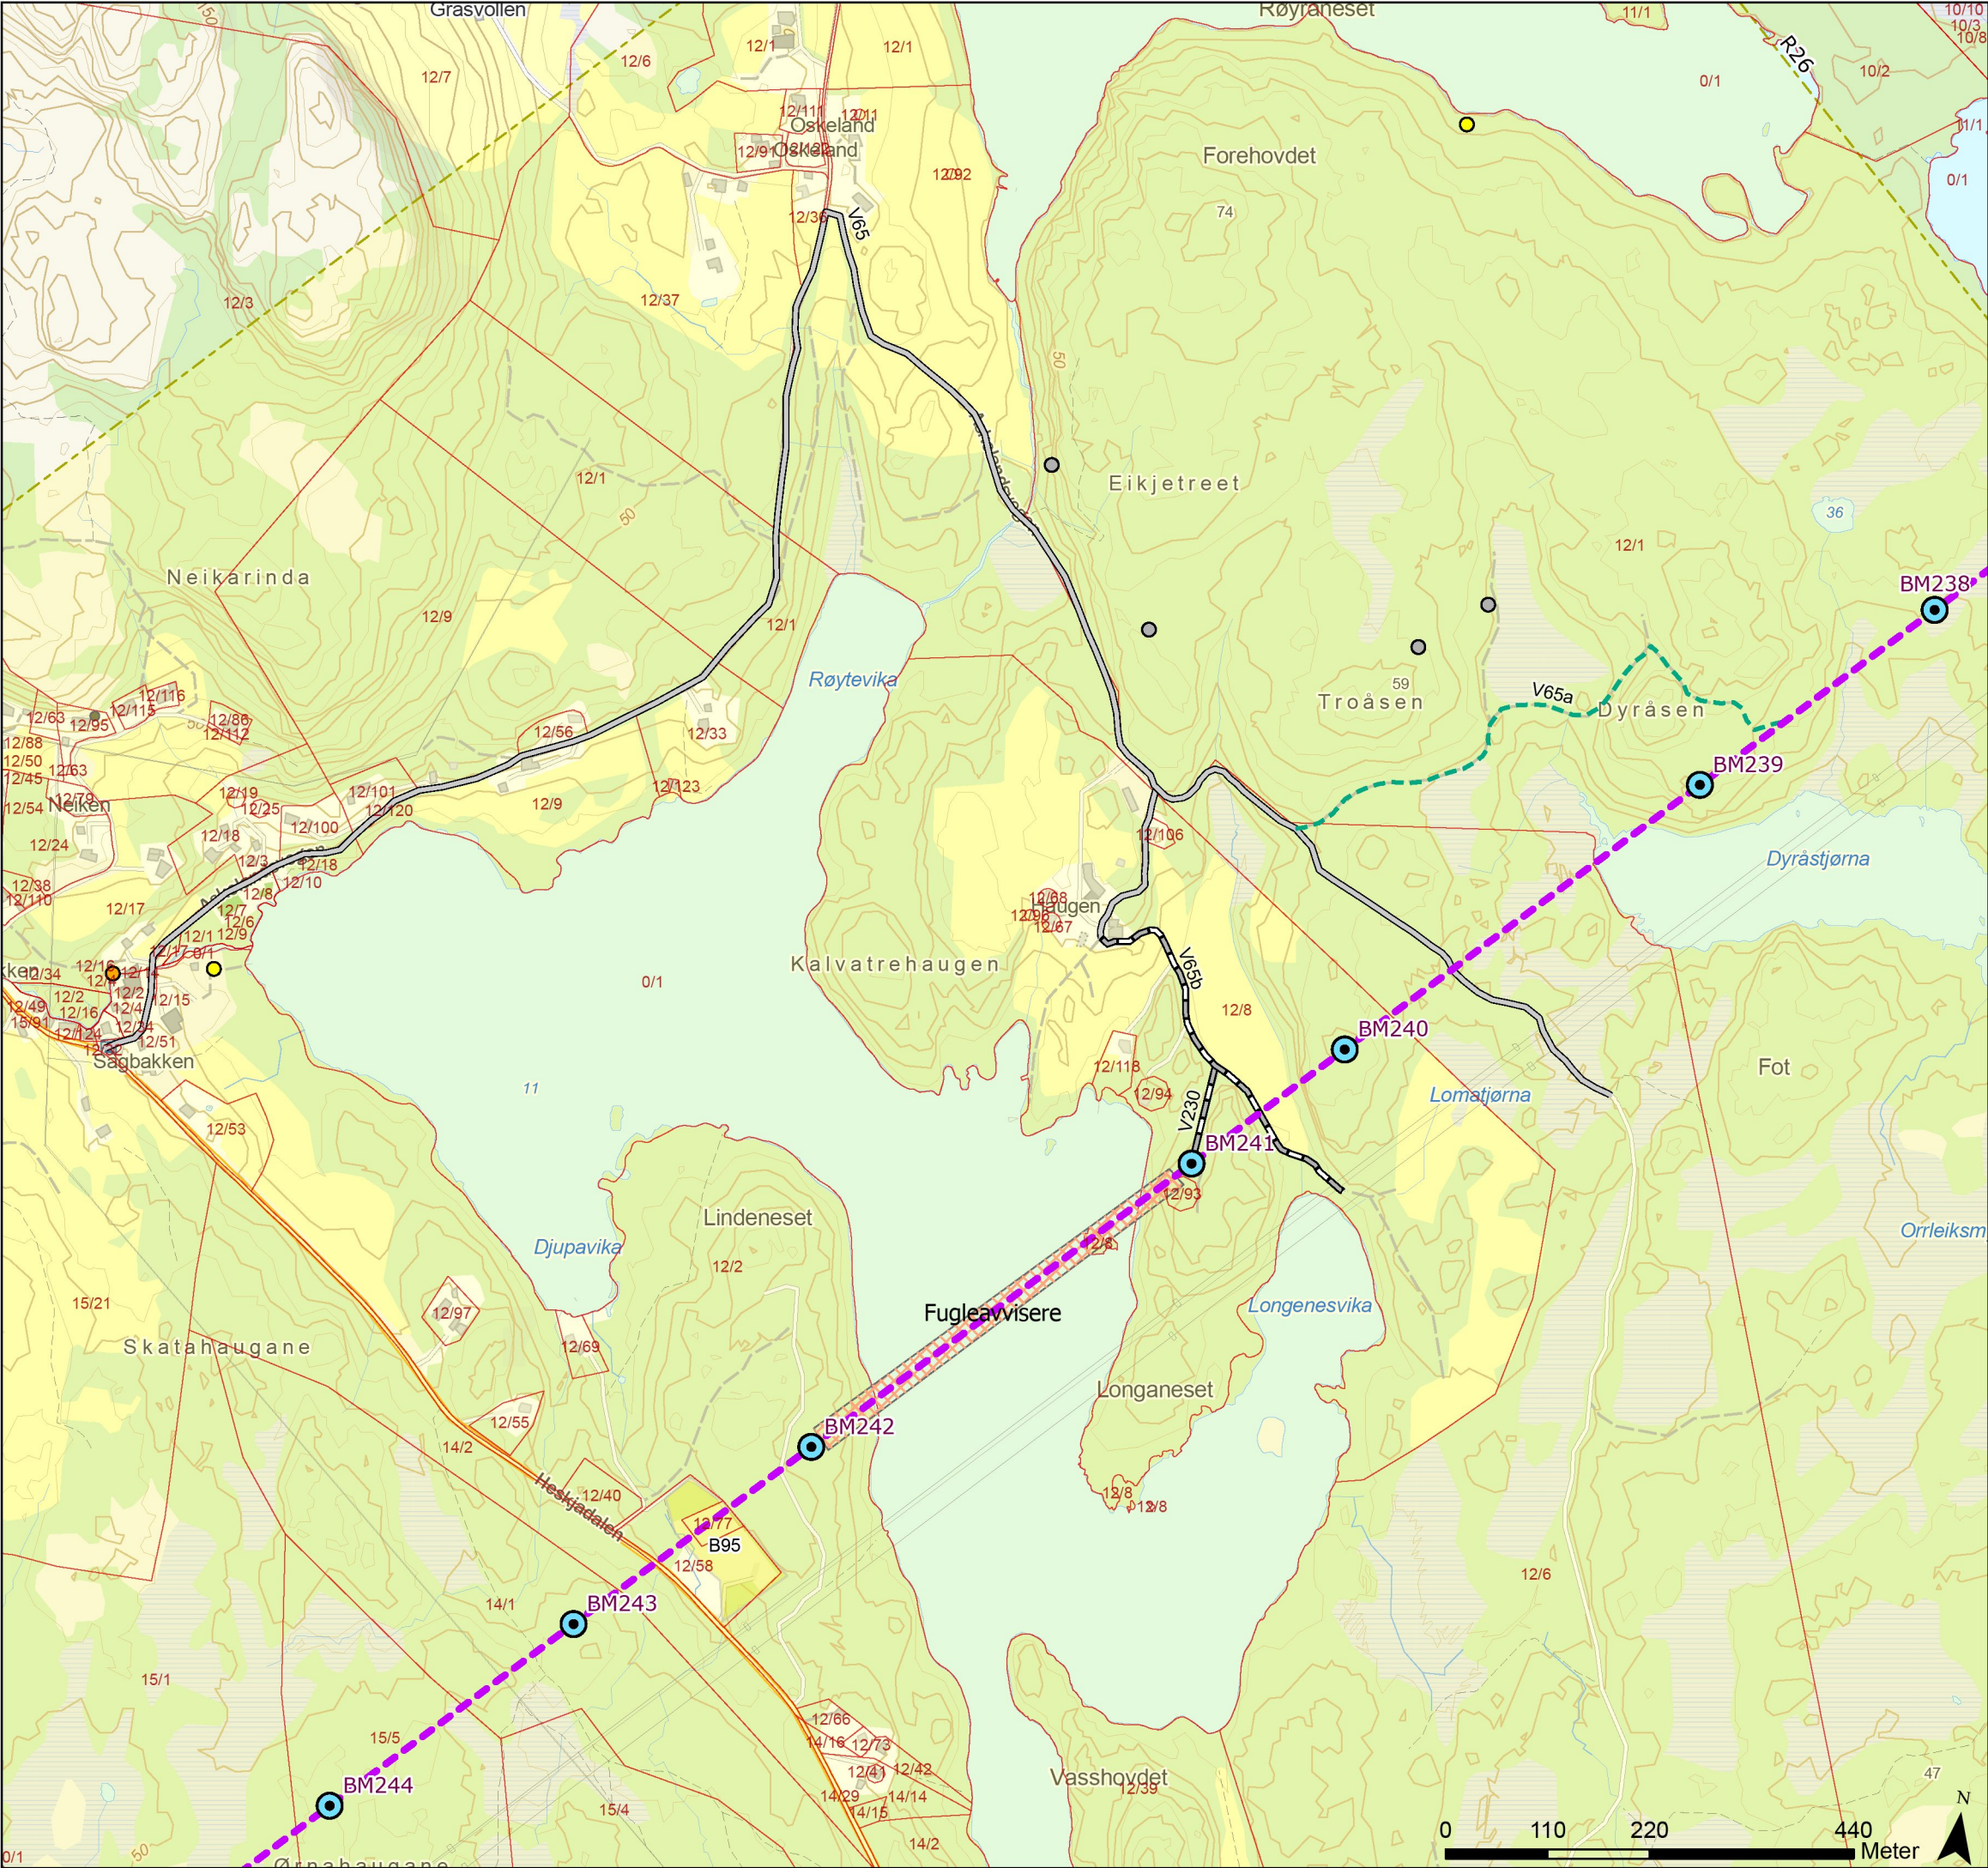

Tegnforklaring

- Sårbar
- Nær truet
- Fremmedarter
- Kulturminner
- Standard mast
- Grønsmalt mast
- Varselfarget mast
- Endelig vedtak OED
- Fugleavviser
- Vei, eksisterende
- Traktorvei, eksisterende
- Terrengtransport, eksisterende
- Eiendomsgrense, eksisterende
- Unngå støvende anleggsarbeider/helikopter 01.02-31.08
- Baseplass, midlertidig



Rev.	Utgivelse-/rev.beskrivelse	Utarbeidet	Kontrollert(SN)	Godkjent	Dato
1.0		torstekl	marial	-	28.01.2025
Prosjekt: 10323 - BLA-GIM Ny 429 kV ledning					
Tittel: Detaljplan - Blåfalli koblingstasjon				Målestokk: 1:7 000	
				Koordinatsystem: ETRS 1989 UTM Zone 33N	
Byggherre: Statnett		Gradering: K0	Høydereferanse: NN2000		
		Format: A3	Kartblad: Kart 38 av 44		

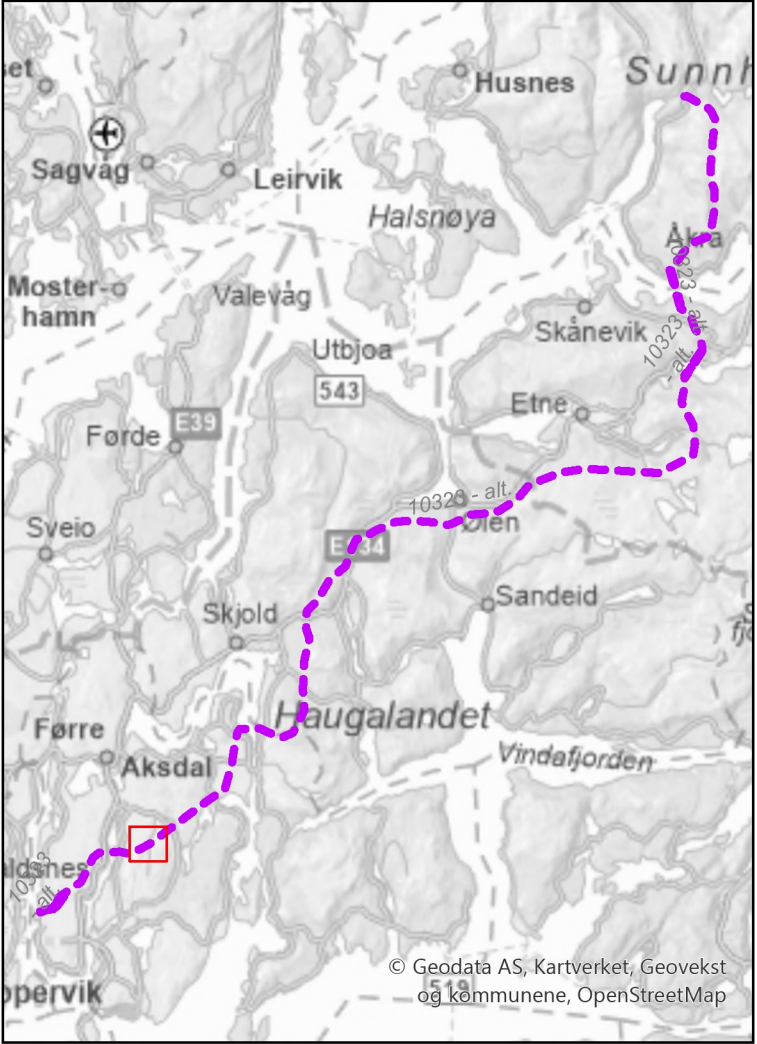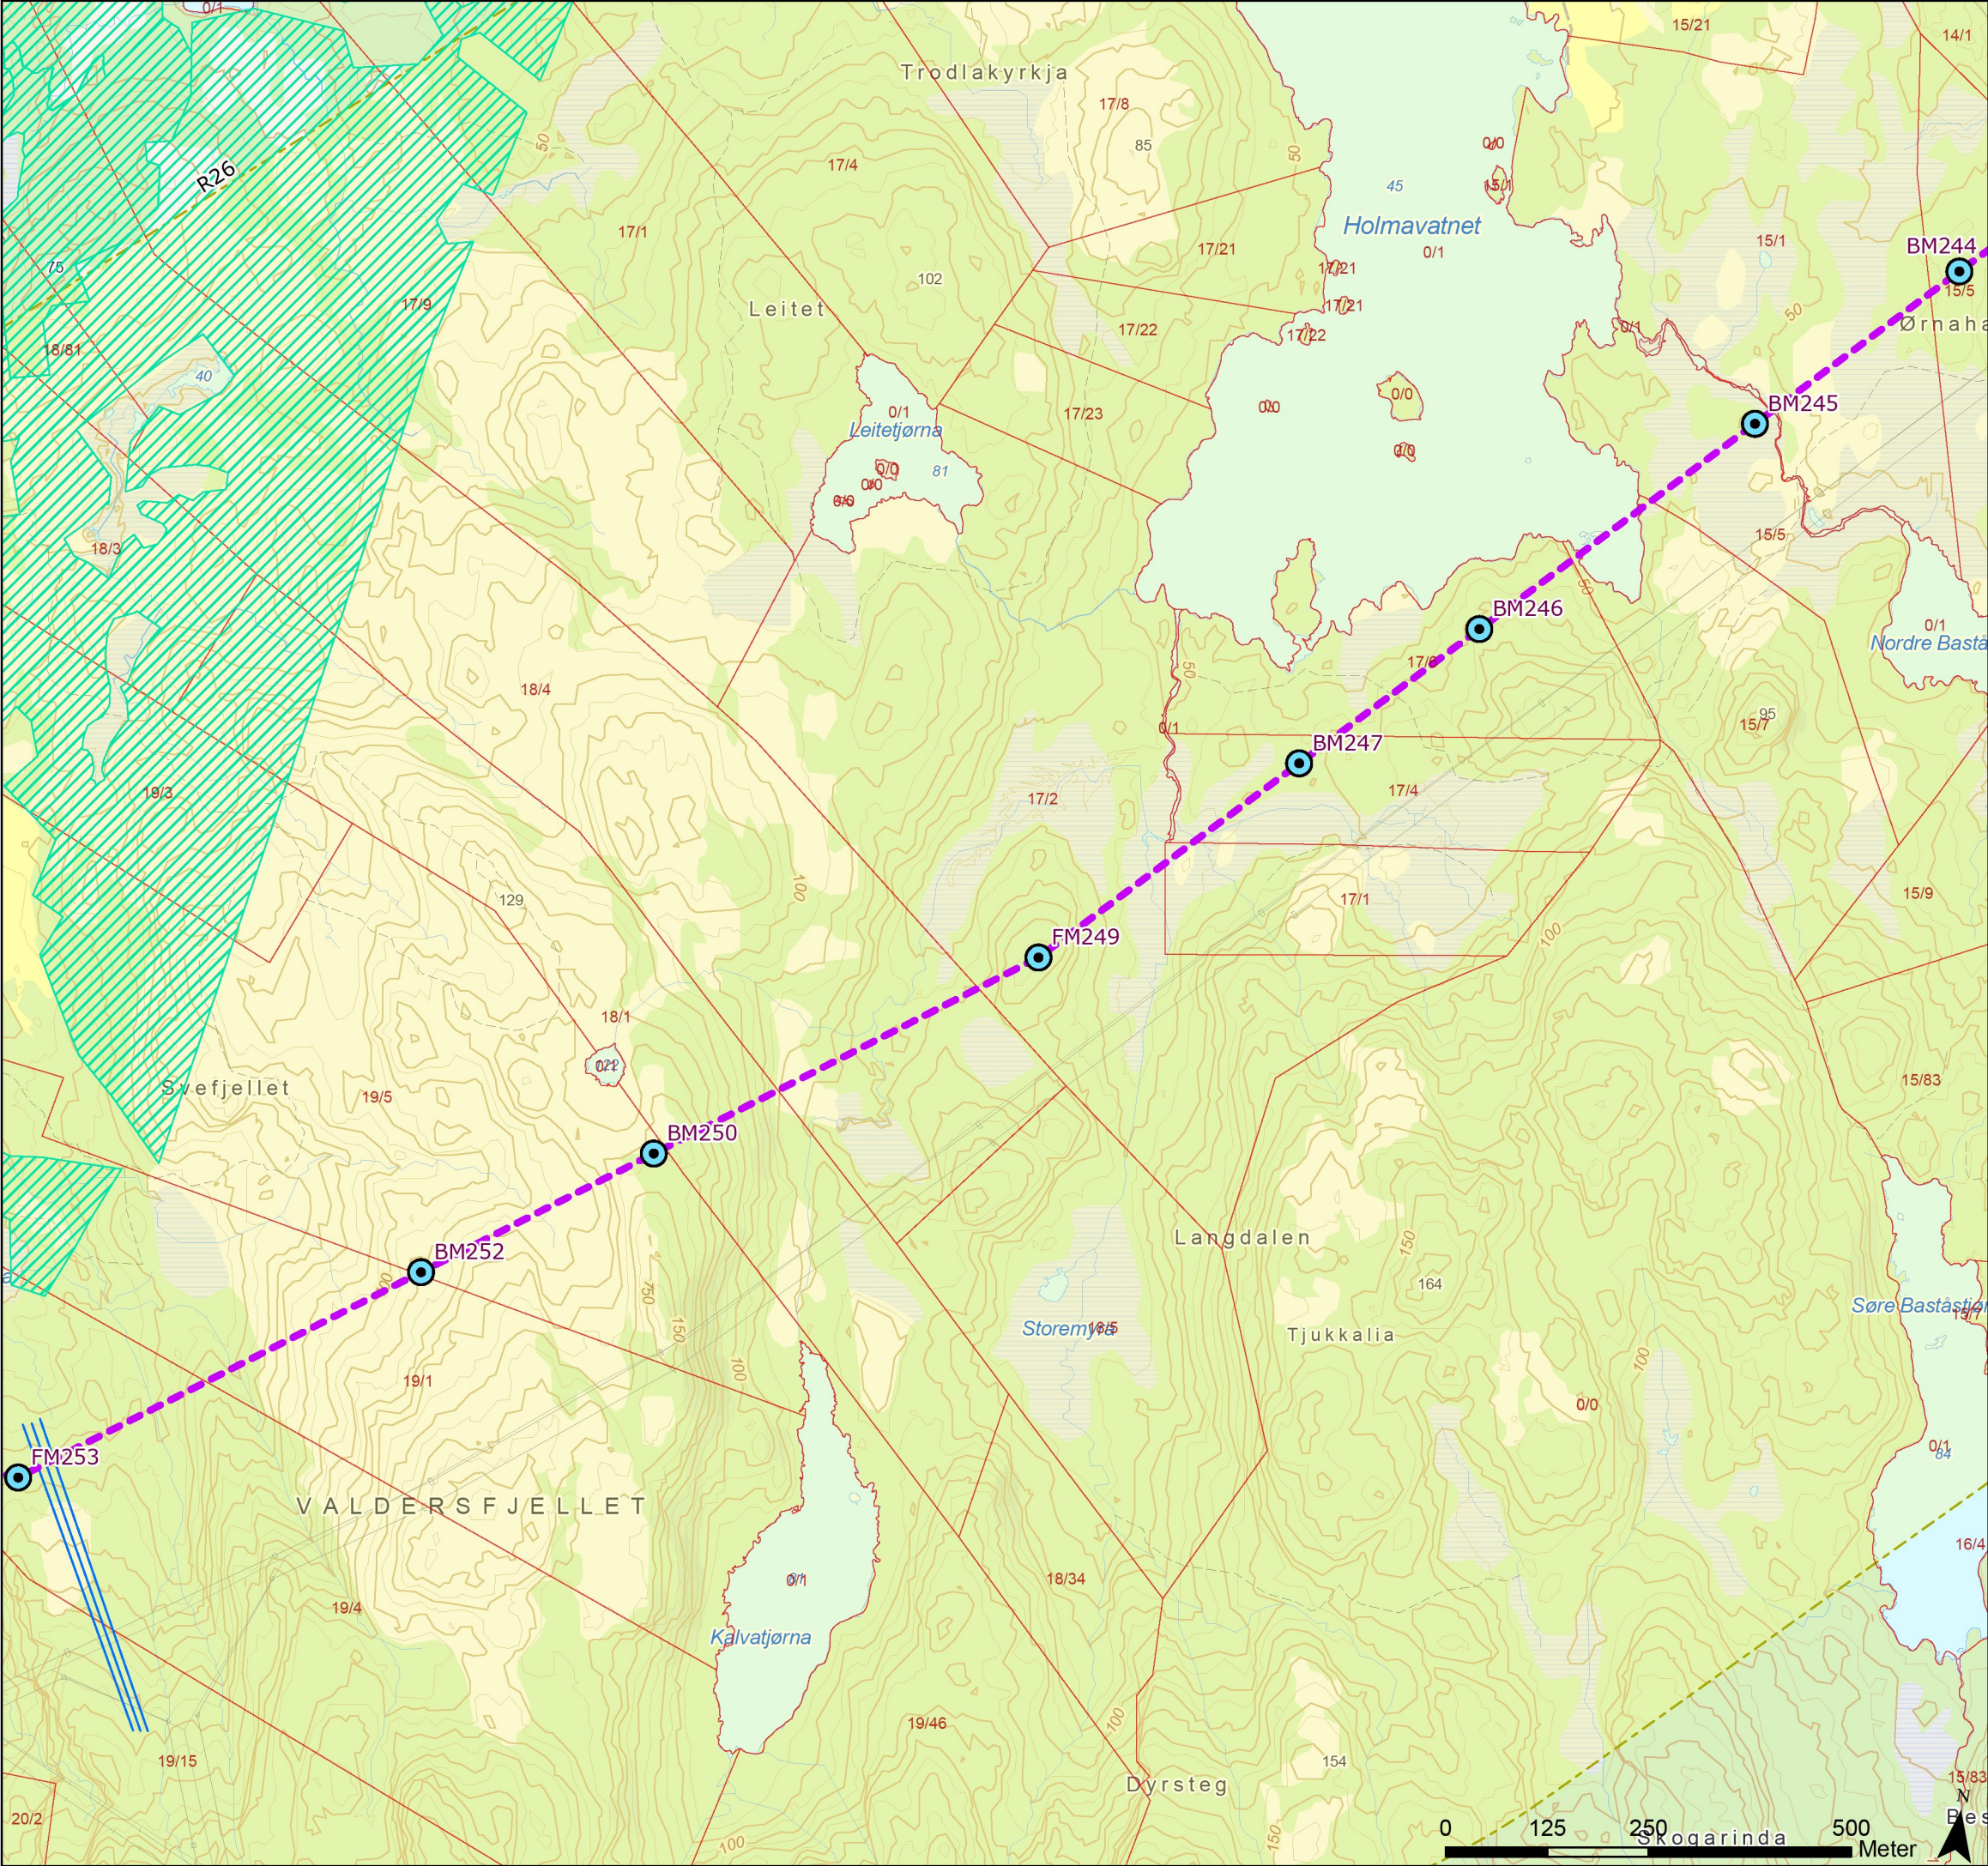

Tegnforklaring

- Naturtyperegistreringer
NiN (alle kvaliteter)
- Standard mast
- Grønnmalt mast
- Varselfarget mast
- Endelig vedtak OED
- Bypass
- Eiendomsgrense, eksisterende
- Unngå støyende anleggsarbeider/helikopter 01.02-31.08

Rev.	Utgivelse-/rev.beskrivelse	Utarbeidet	Kontrollert(SN)	Godkjent	Dato
1.0		torstekl	marial	-	28.01.2025
Prosjekt: 10323 - BLA-GIM Ny 429 kV ledning					
Tittel: Detaljplan - Blåfalli koblingstasjon				Målestokk:	1:8 000
				Koordinatsystem:	ETRS 1989 UTM Zone 33N
Byggherre:		Gradering:	K0	Høydereferanse:	NN2000
Statnett		Format:	A3	Kartblad:	Kart 39 av 44

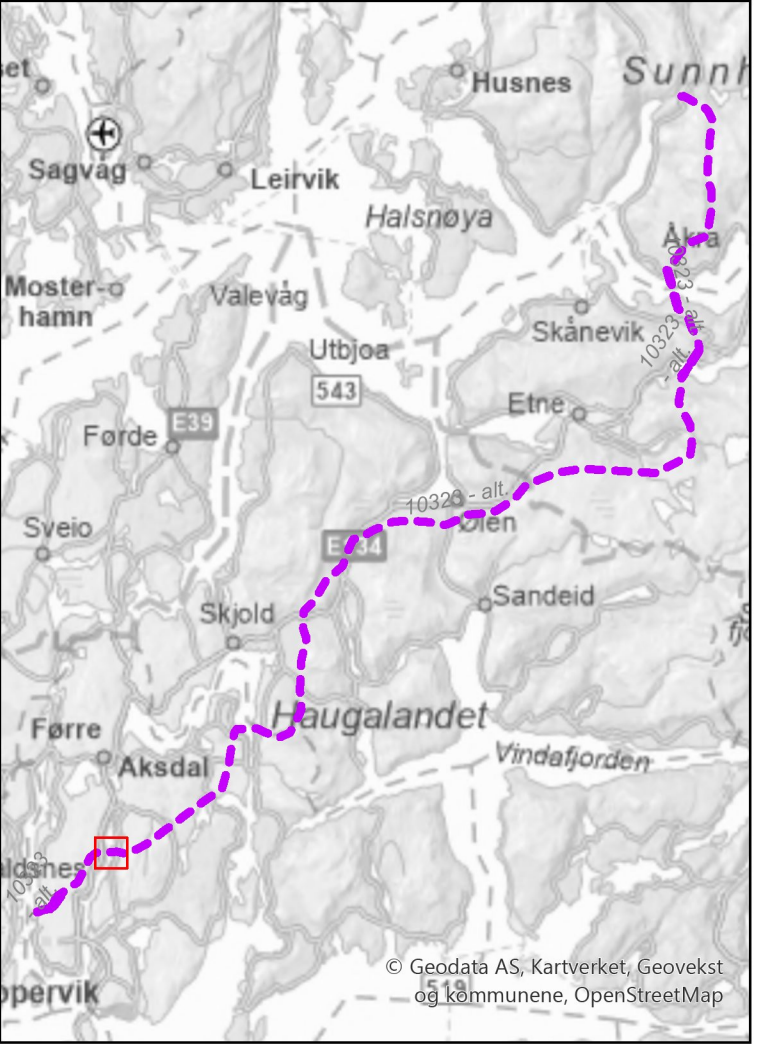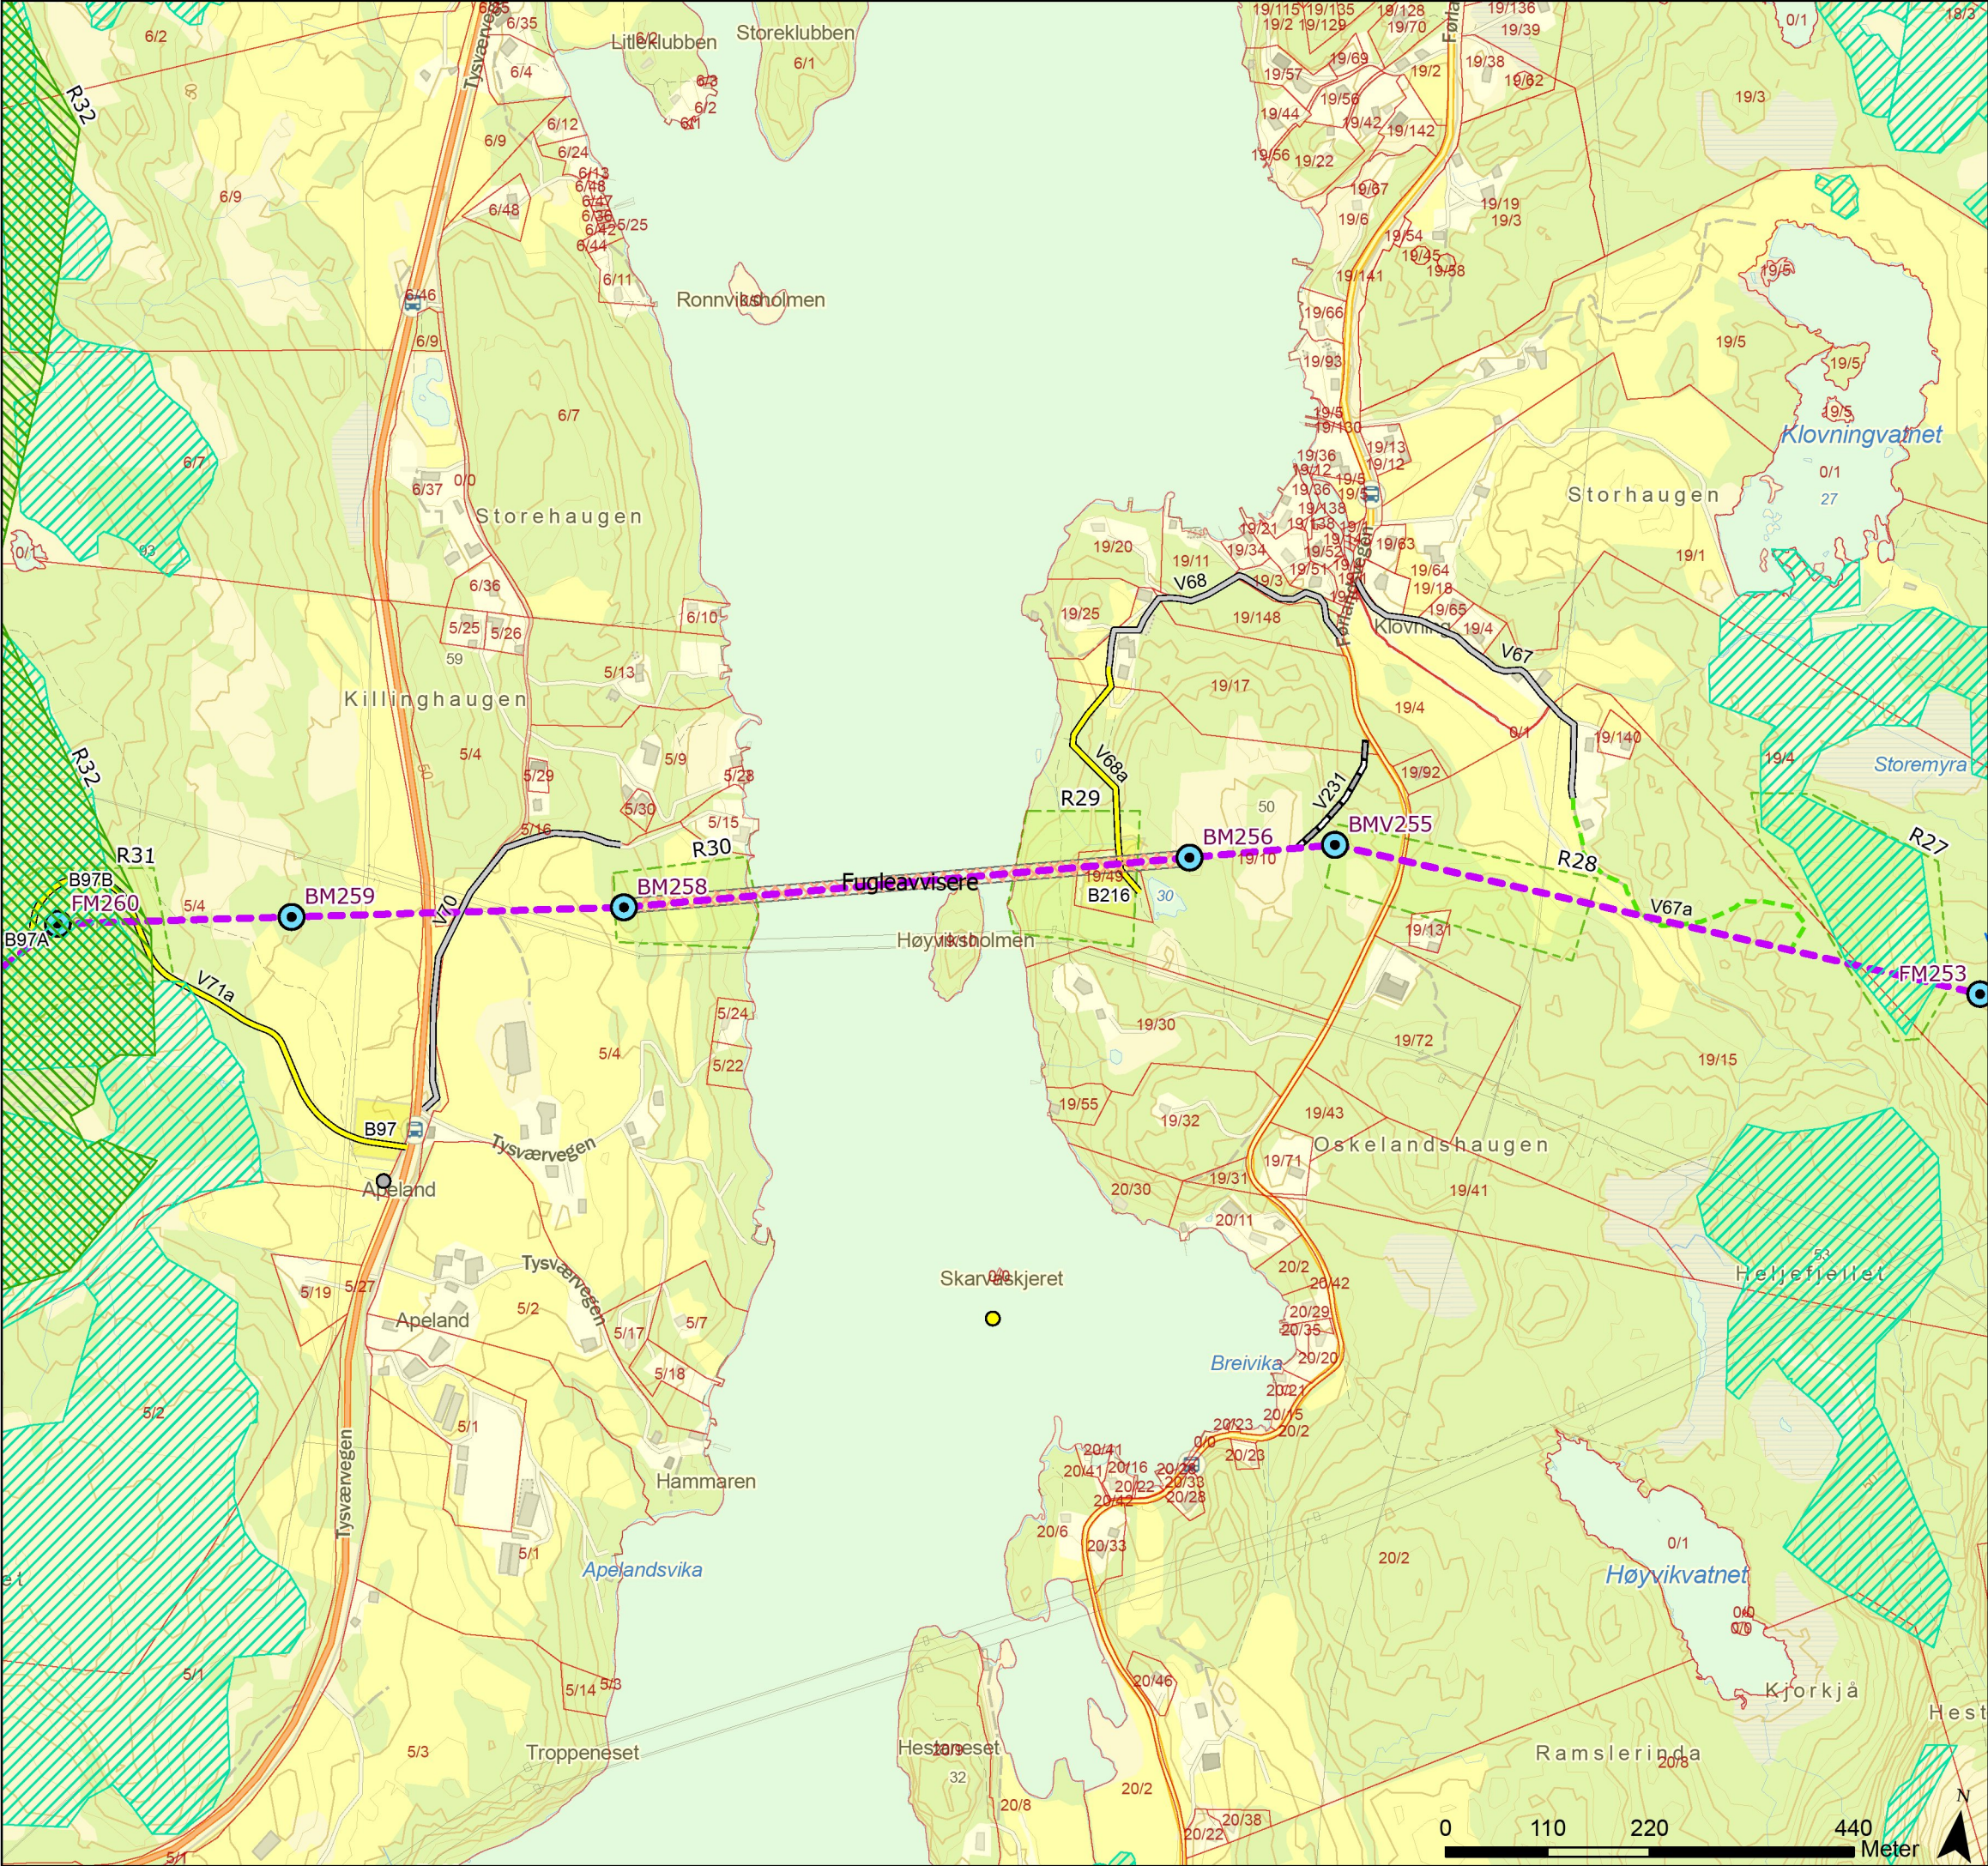

Tegnforklaring

- Nær truet

Fremmedarter

Naturtyperegistreringer HB13

Naturtyperegistreringer NiN (alle kvaliteter)

Kulturminner

Standard mast

Grønnmalt mast

Varselfarget mast

Endelig vedtak OED

Fugleavviser

Bypass
- Vei, eksisterende

Vei, ny midlertidig

Traktorvei, eksisterende

Terrengtransport, ny

Eiendomsgrense, eksisterende



Begrenset skogrydding

Kystlynghei, avtale vilkår før driftsfasen

Unngå støyende anleggsarbeider/helikopter 01.02-31.08

Baseplass, midlertidig

Rev.	Utgivelse-/rev.beskrivelse	Utarbeidet	Kontrollert(SN)	Godkjent	Dato
1.0		torstekl	marial	-	28.01.2025
Prosjekt: 10323 - BLA-GIM Ny 429 kV ledning					
Tittel: Detaljplan - Blåfalli koblingstasjon				Målestokk:	1:7 000
				Koordinatsystem:	ETRS 1989 UTM Zone 33N
Byggherre:		Gradering:	K0	Høydereferanse:	NN2000
Statnett		Format:	A3	Kartblad:	Kart 40 av 44

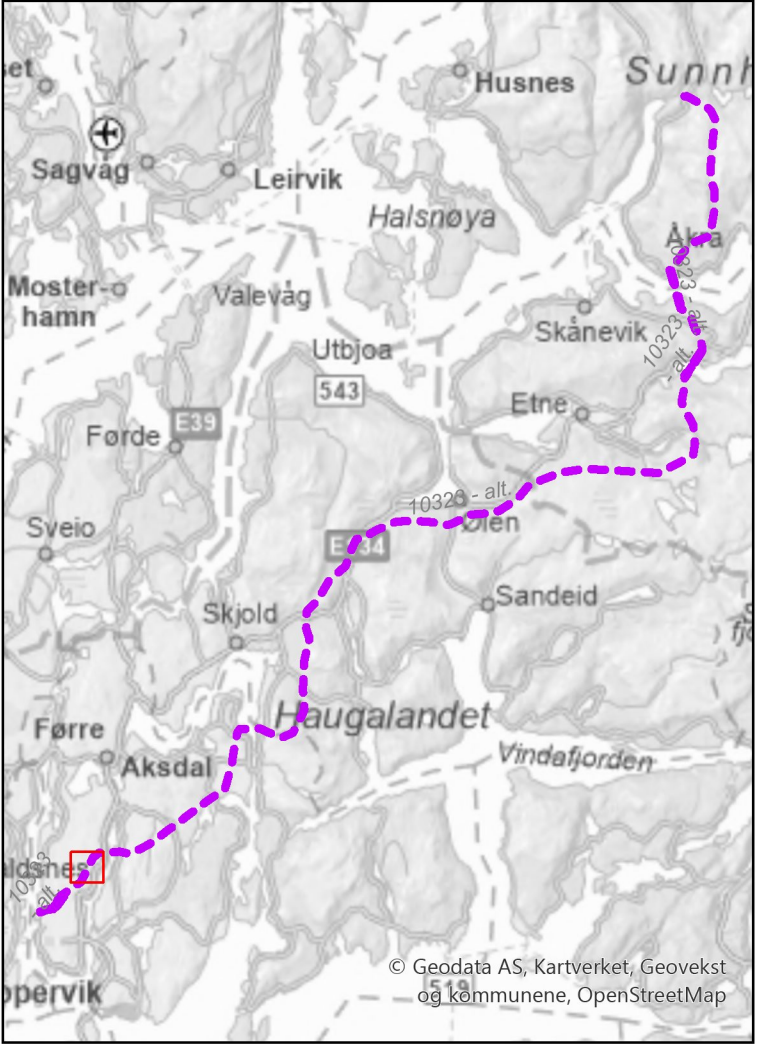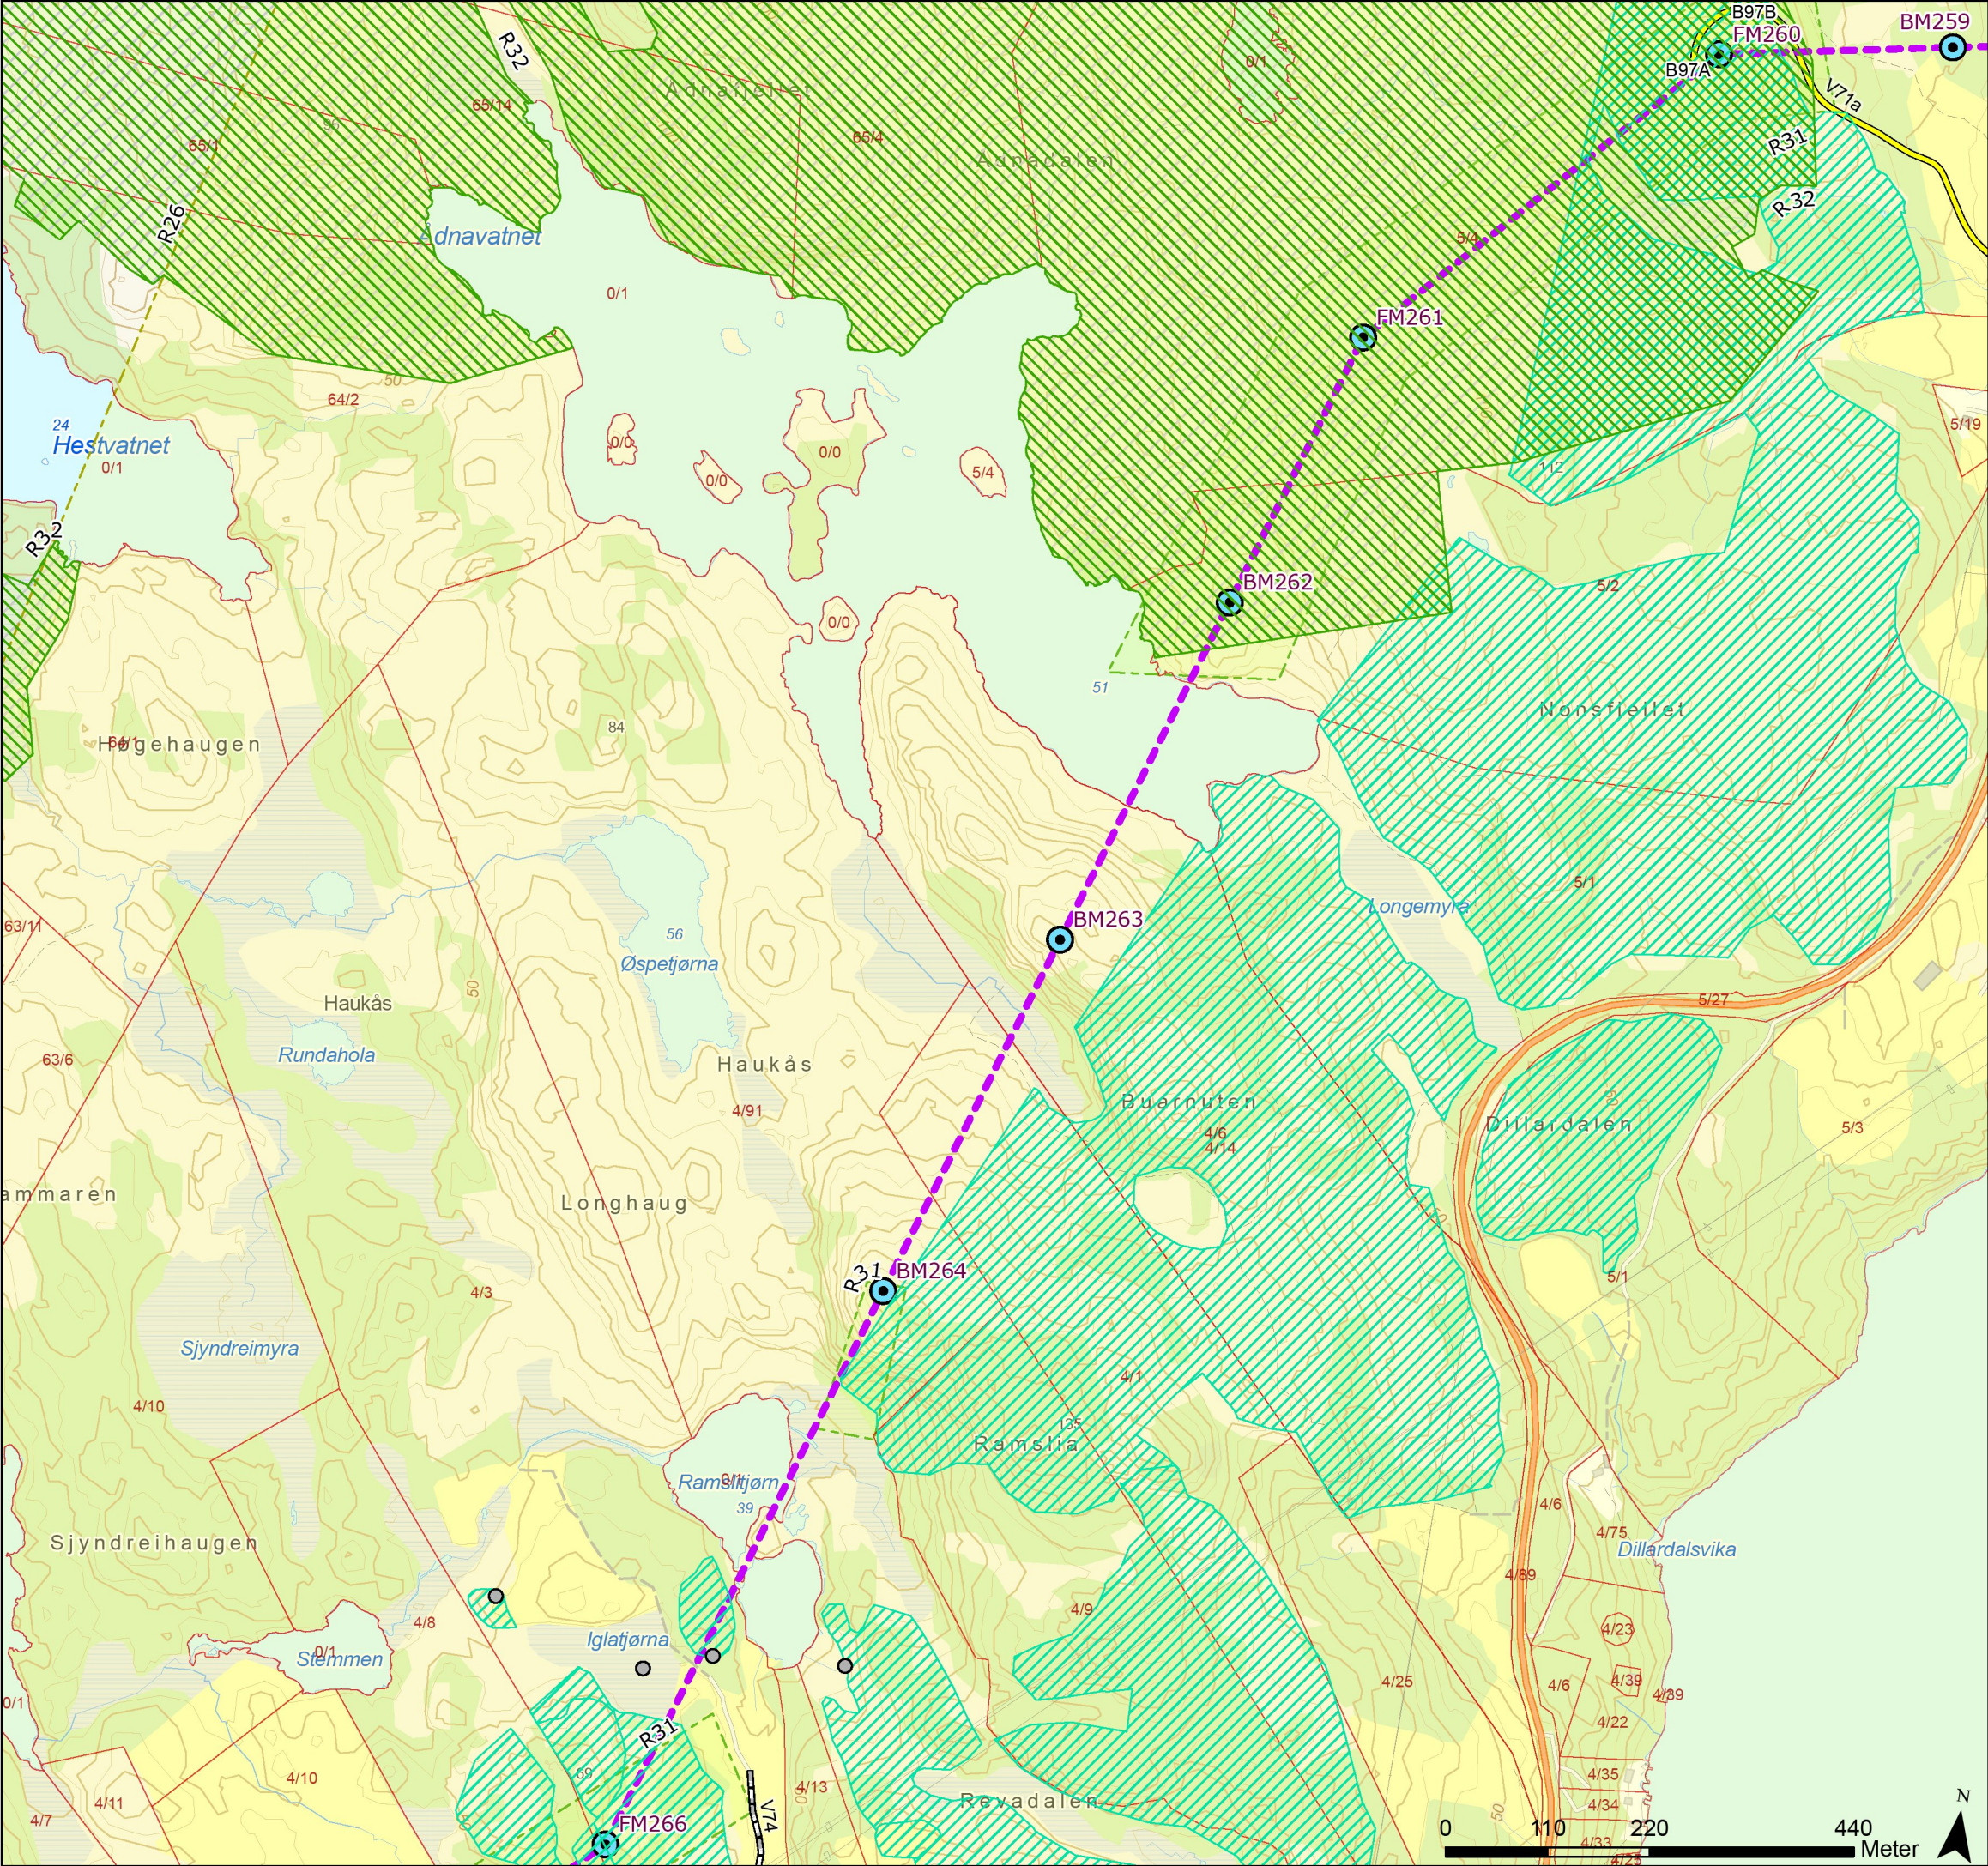

Tegnforklaring

- Fremmedarter

Naturtyperegistreringer HB13

Naturtyperegistreringer NiN (alle kvaliteter)

Standard mast



Grønnmalt mast

Varselfarget mast

Endelig vedtak OED

Vei, ny midlertidig
- Traktorvei, eksisterende
- Eiendomsgrense, eksisterende
- Begrenset skogrydding
- Kystlynghei, avtale vilkår før driftsfasen
- Unngå støvende anleggsarbeider/helikopter 01.02-31.08
- Baseplass, midlertidig

Rev.	Utgivelse-/rev.beskrivelse	Utarbeidet	Kontrollert(SN)	Godkjent	Dato
1.0		torstekl	marial	-	28.01.2025
Prosjekt: 10323 - BLA-GIM Ny 429 kV ledning					
Tittel: Detaljplan - Blåfalli koblingstasjon				Målestokk: 1:7 000	
				Koordinatsystem: ETRS 1989 UTM Zone 33N	
Byggherre: Statnett		Gradering: K0	Høydereferanse: NN2000		
		Format: A3	Kartblad: Kart 41 av 44		

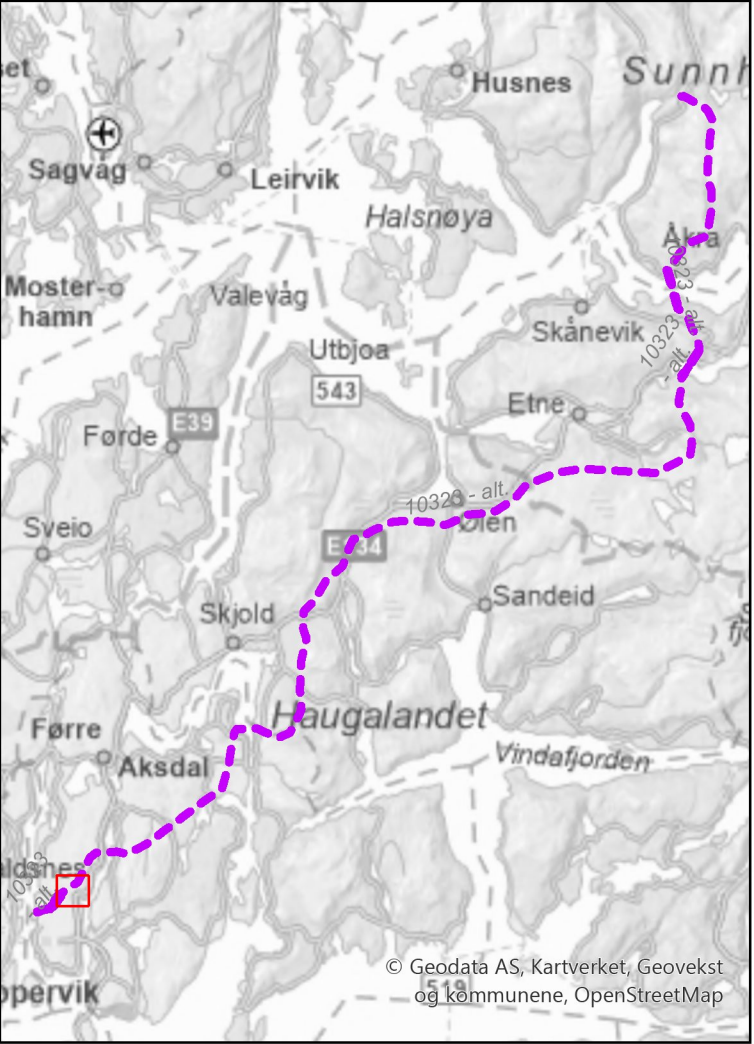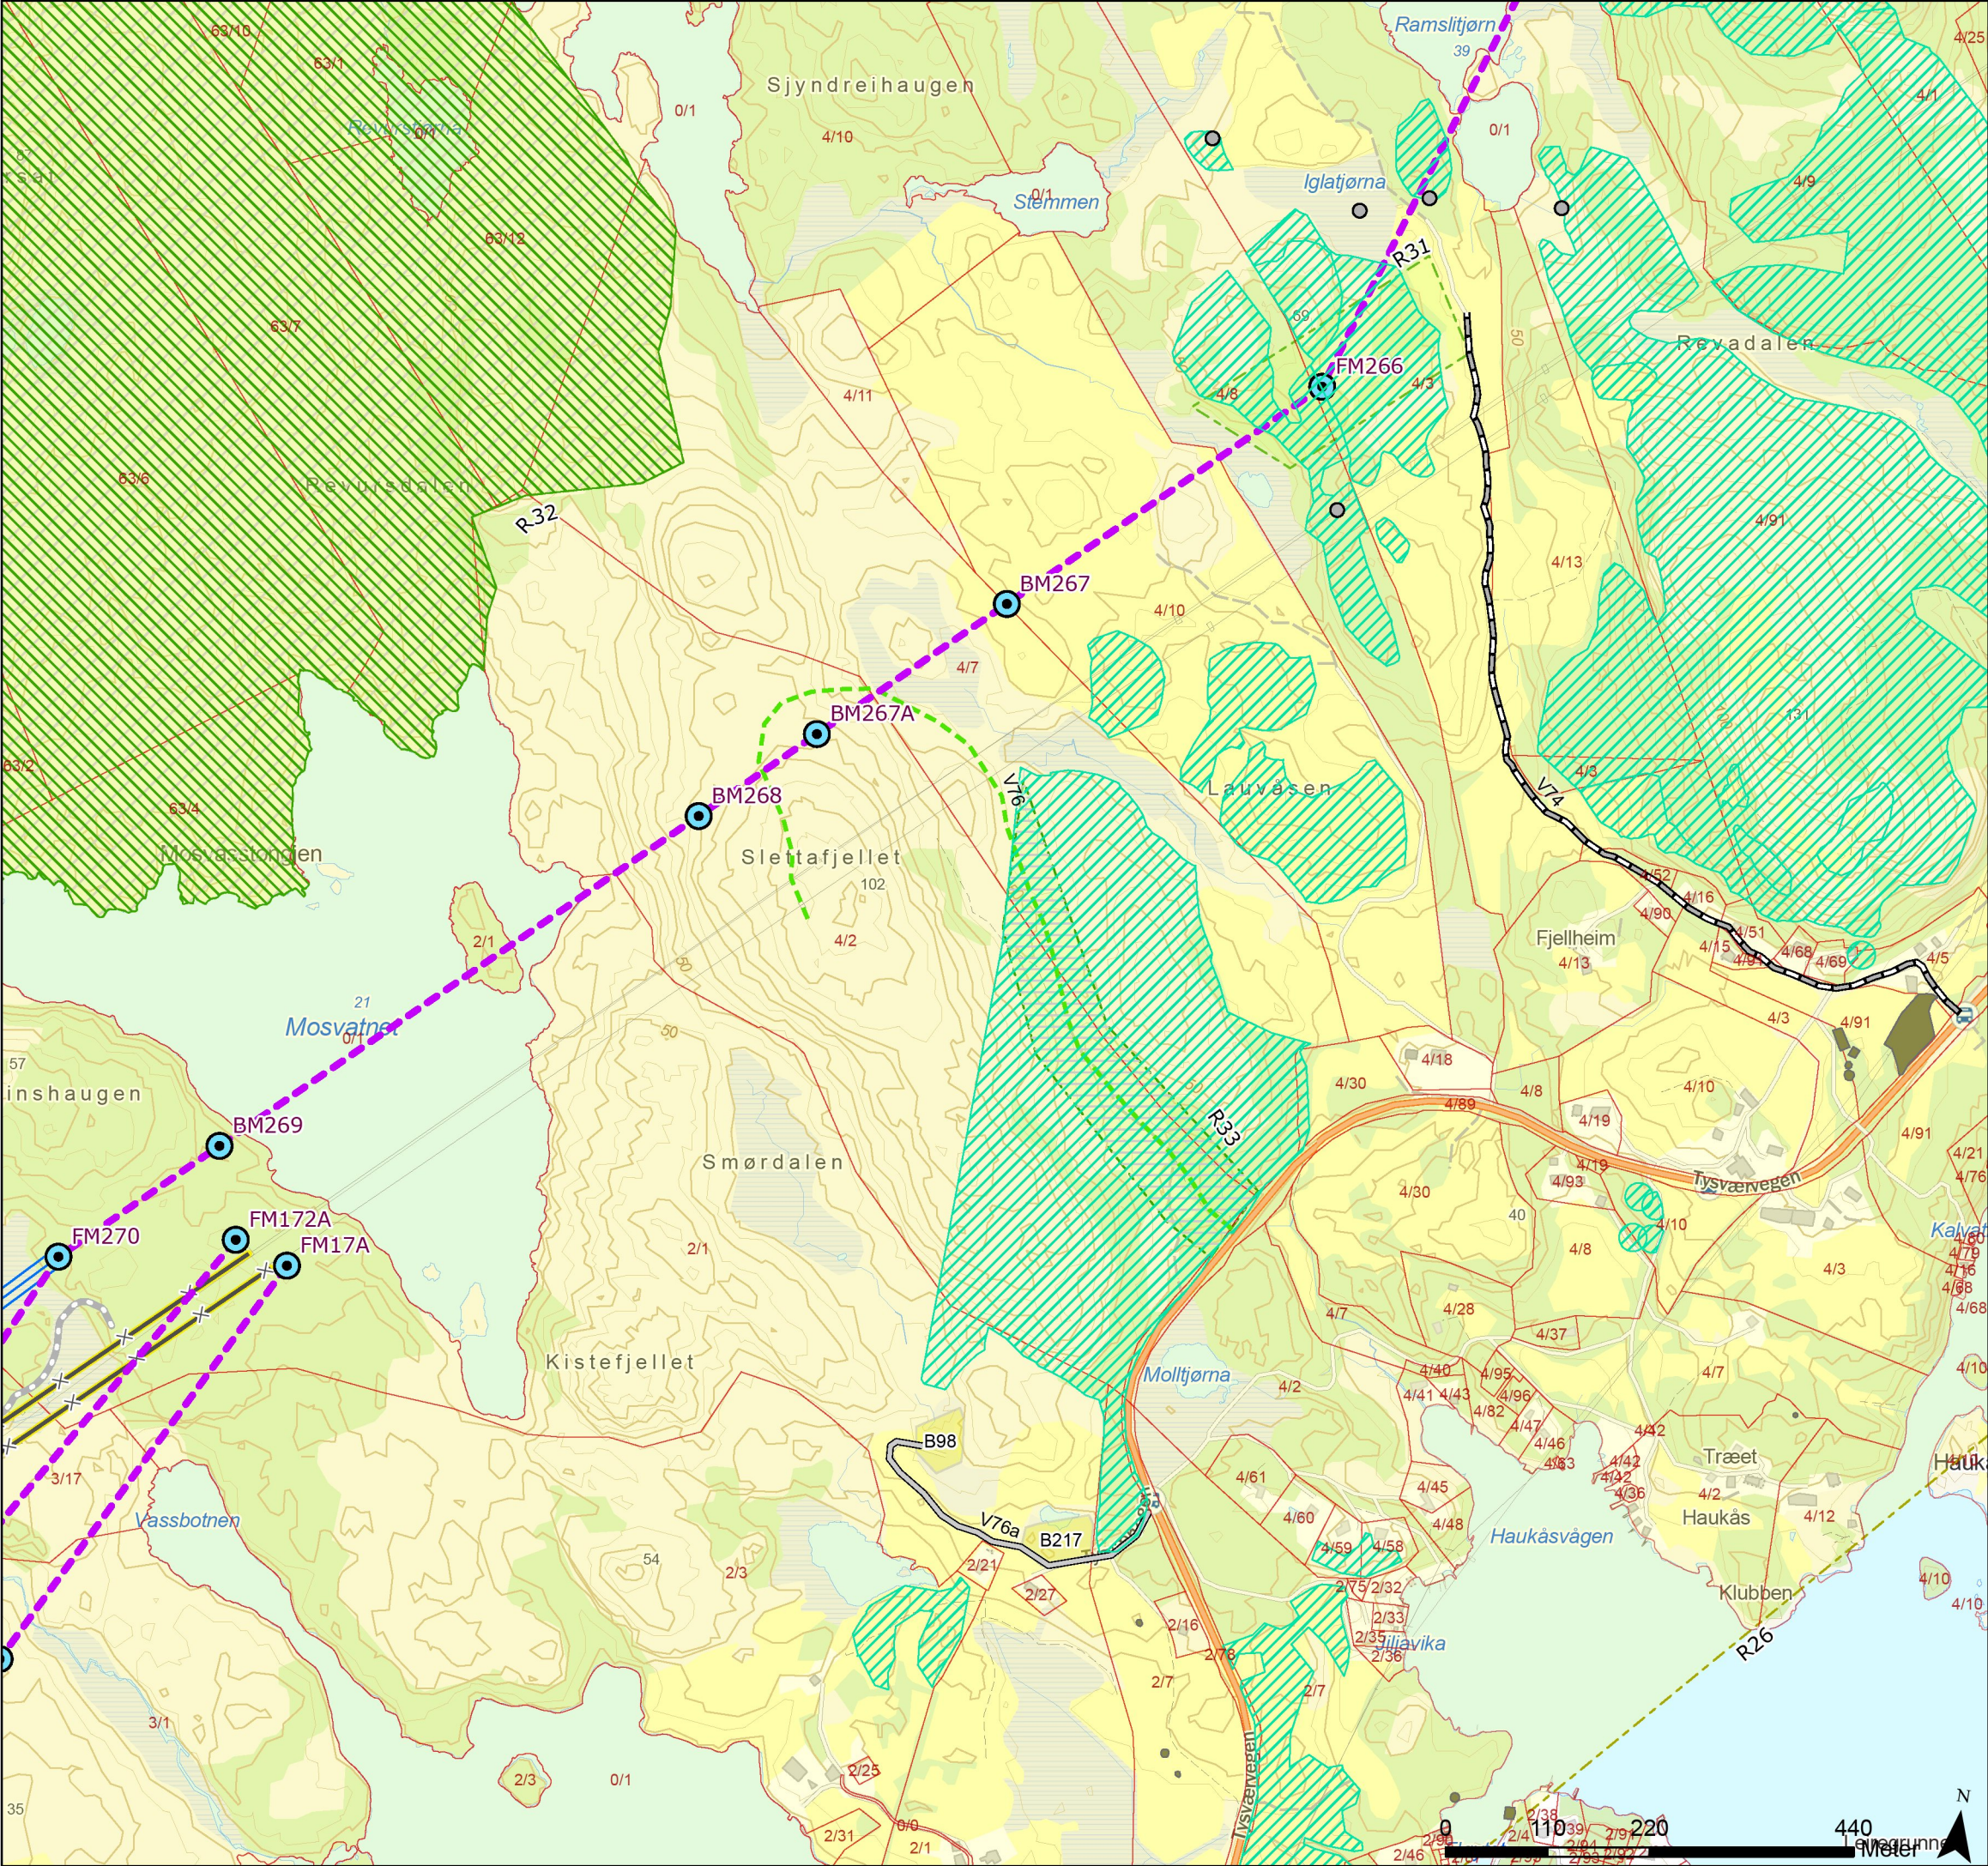

Tegnforklaring

- Fremmedarter

Naturtyperegistreringer HB13

Naturtyperegistreringer NiN (alle kvaliteter)

Kulturminner

Standard mast

Grønnmalt mast

Varselfarget mast

Endelig vedtak OED



Ledning, rives

Bypass

Kabel (Fagne)

Vei, eksisterende
- Traktorvei, eksisterende
- Terrengtransport, ny
- Eiendomsgrense, eksisterende
- Begrenset skogrydding
- Kystlynghei, avtale vilkår før driftsfasen
- Unngå støyende anleggsarbeider/ helikopter 01.02-31.08
- Verdiful naturtype, begrense bruk av kjøring
- Baseplass, midlertidig



Rev.	Utgivelse-/rev.beskrivelse	Utarbeidet	Kontrollert(SN)	Godkjent	Dato
1.0		torsteik	marial	-	28.01.2025
Prosjekt: 10323 - BLA-GIM Ny 429 kV ledning					
Tittel: Detaljplan - Blåfalli koblingstasjon				Målestokk:	1:7 000
				Koordinatsystem:	ETRS 1989 UTM Zone 33N
Byggherre: Statnett	Gradering:		Høydereferanse: NN2000		
	Format: A3		Kartblad: Kart 42 av 44		

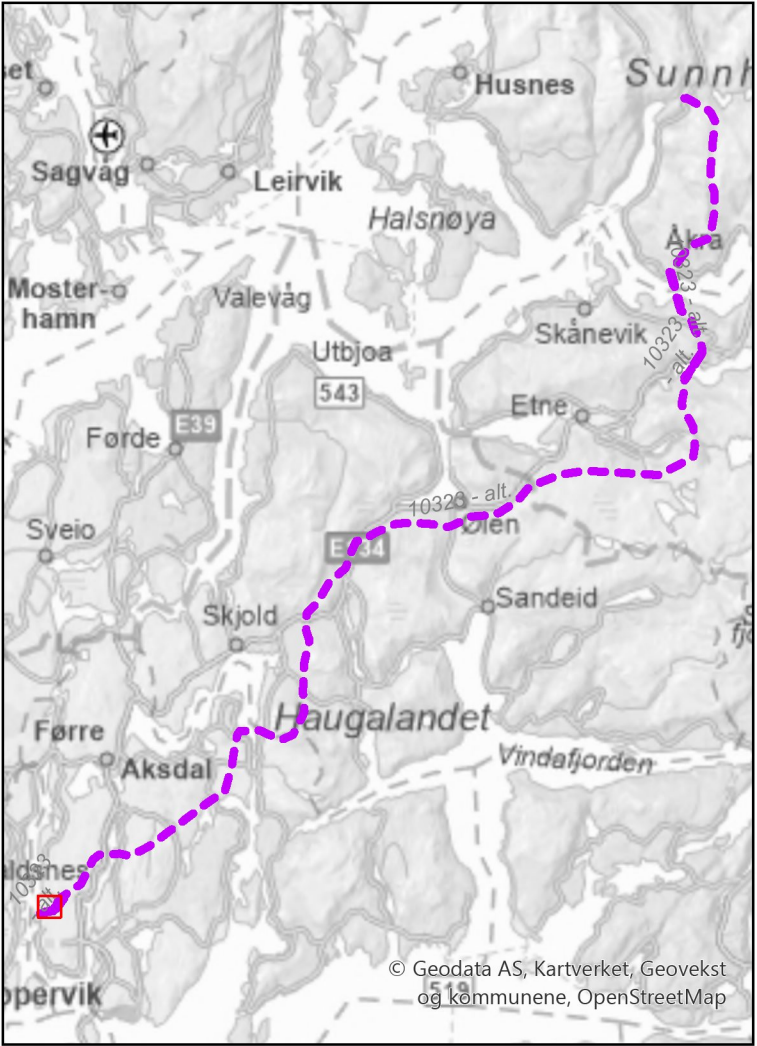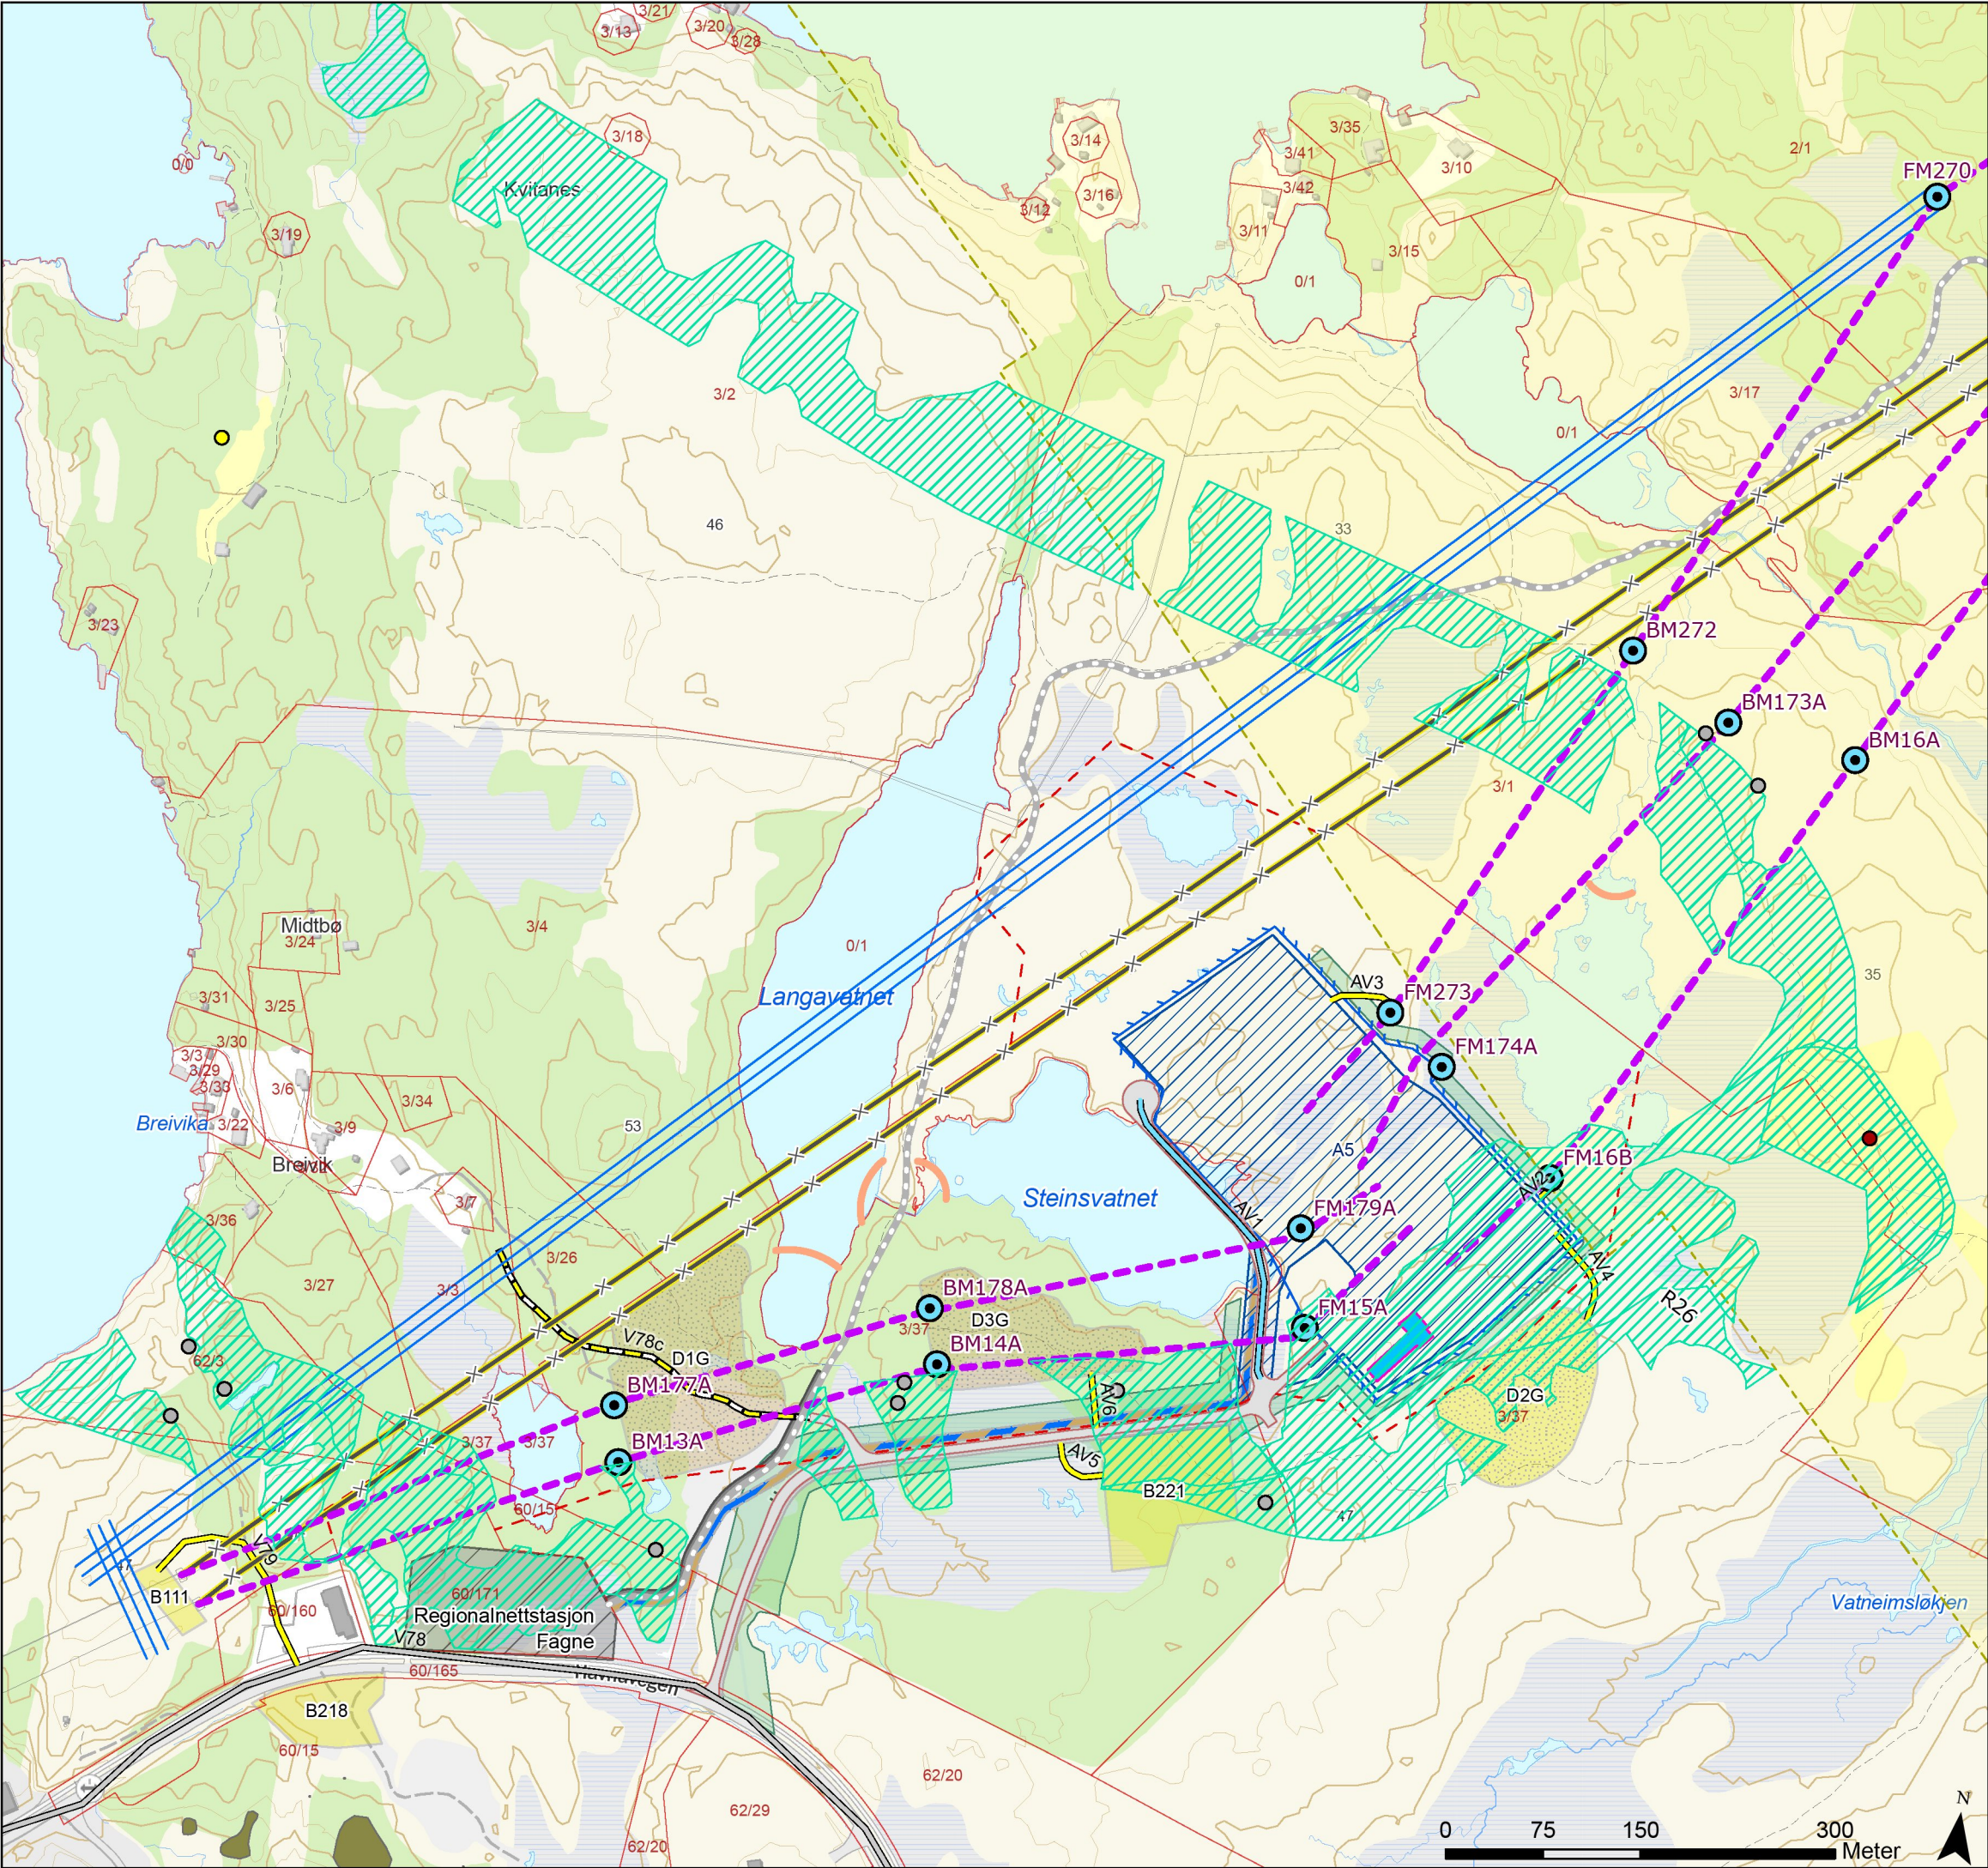

Tegnforklaring

- Kritisk truet
- Nær truet
- Fremmedarter
- Naturtyperegistreringer NIN (alle kvaliteter)
- Kulturminner
- Standard mast
- Grønnmalt mast
- Varselfarget mast
- Endelig vedtak OED
- Ledning, rives
- Bypass
- Kabel (Fagne)
- Vei, eksisterende
- Vei, ny midlertidig
- Vei, ny permanent
- Traktorvei, ny midlertidig
- Siltgardin
- Eiendomsgrense, eksisterende
- Eiendomsgrense, planlagt
- Unngå støvende anleggsarbeider/helikopter 01.02-31.08
- Bygg, nye
- Vei- og parkeringsareal (etablert)
- Stasjonsgjerd, planlagt
- Baseplass, midlertidig
- Masselager, midlertidig
- Masselager, permanent
- Anleggsområde
- Kabeltrase
- Veiflate (Fagne)
- Regionalnettstasjon
- Revegetert område

Rev.	Utgivelse-/rev.beskrivelse	Utarbeidet	Kontrollert(SN)	Godkjent	Dato
1.0		torsteik	marial	-	28.01.2025
Prosjekt: 10323 - BLA-GIM Ny 429 kV ledning					
Tittel: Detaljplan - Blåfalli koblingstasjon				Målestokk:	1:5 000
				Koordinatsystem:	ETRS 1989 UTM Zone 33N
Byggherre: Statnett		Gradering:	K0	Høydereferanse:	NN2000
		Format:	A3	Kartblad:	Kart 43 av 44

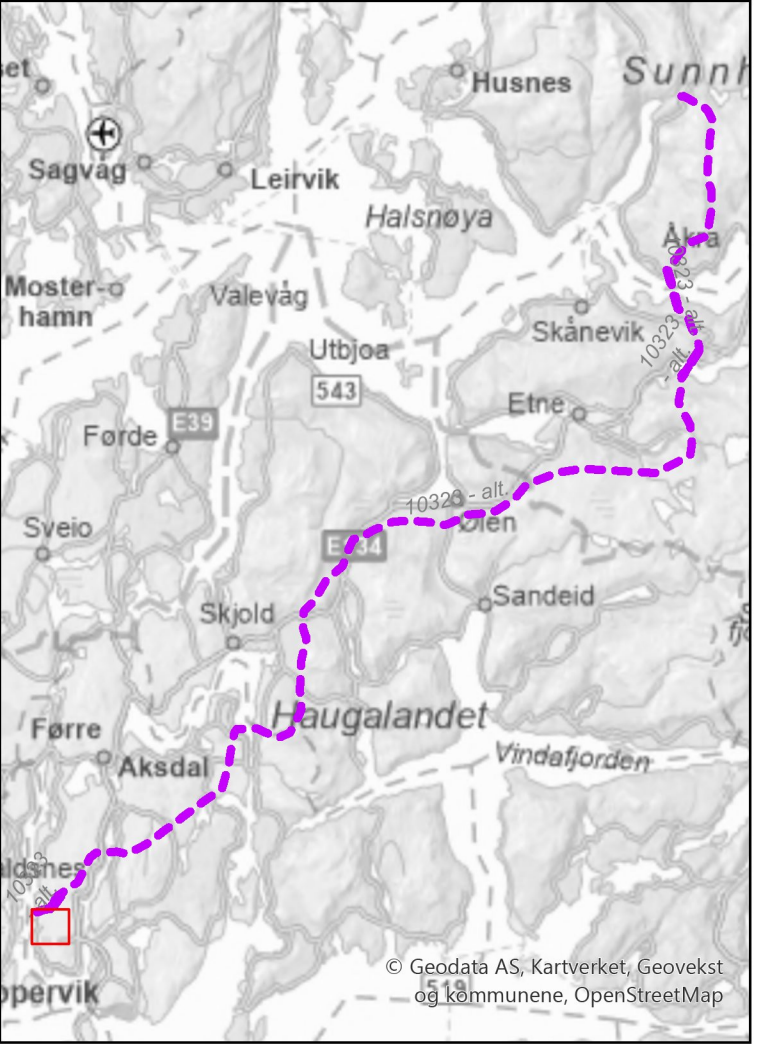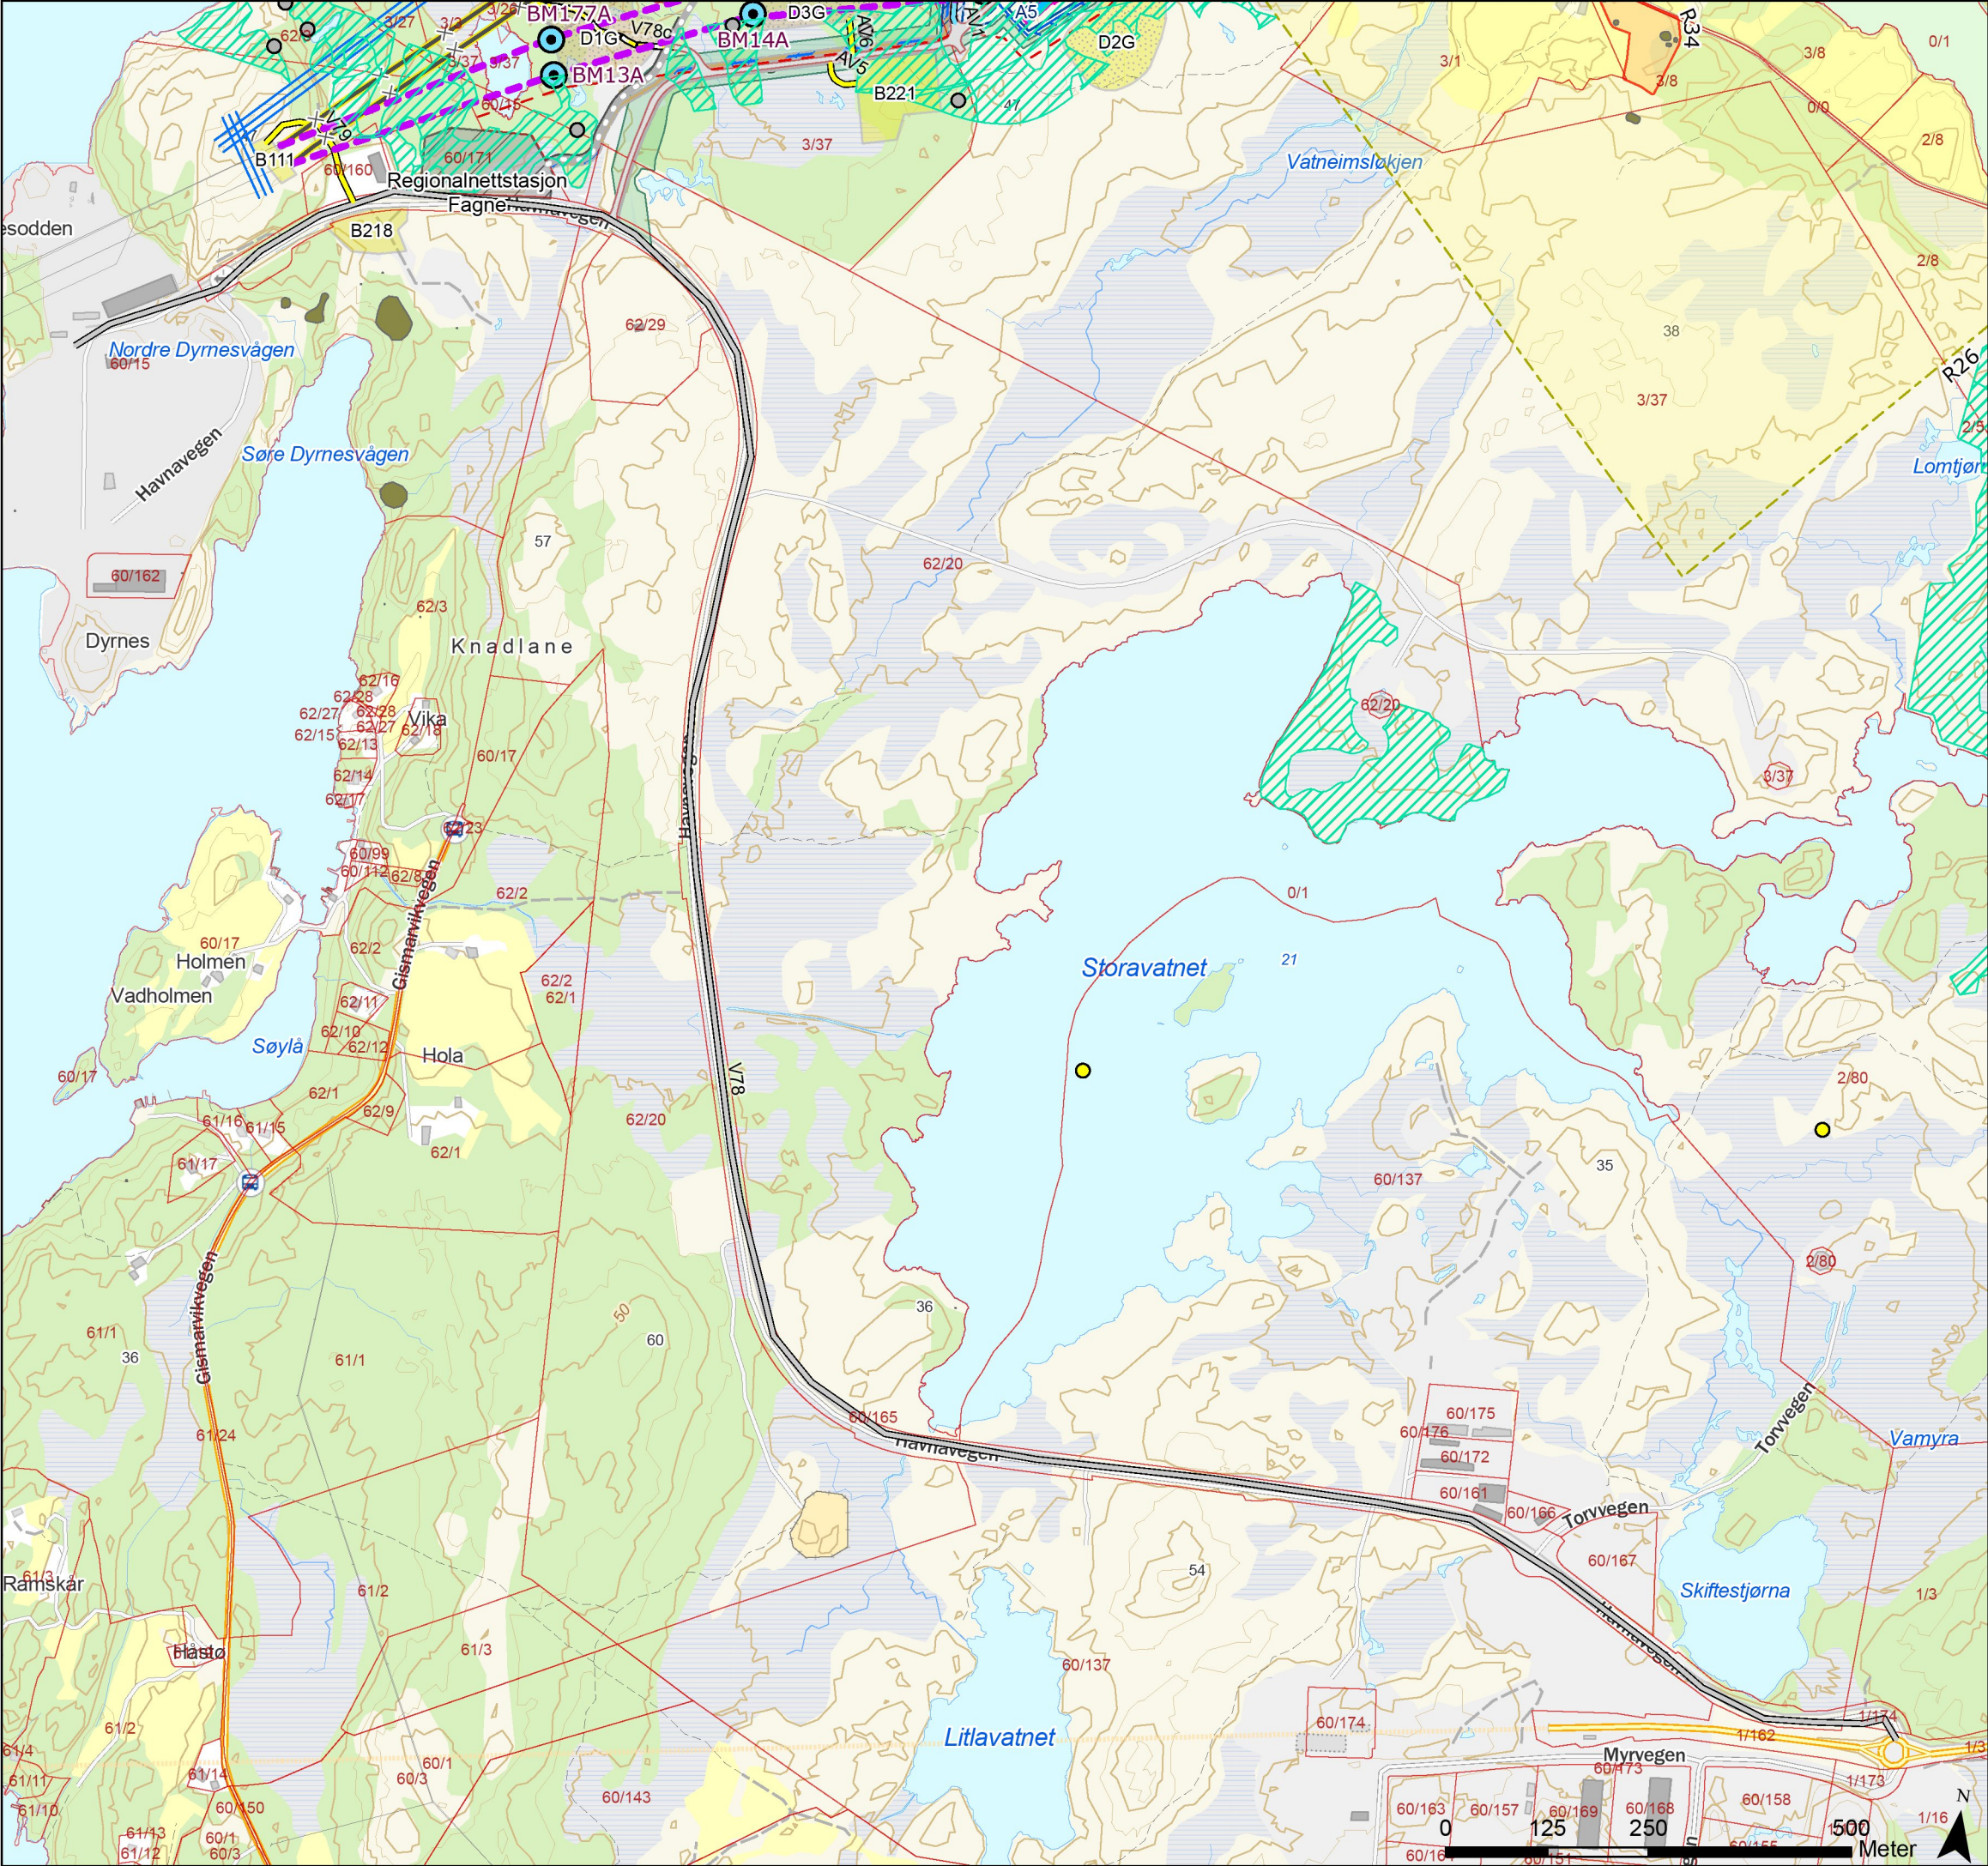

Tegnforklaring

- Nær truet

Fremmedarter

Naturtyperegistreringer
NiN (alle kvaliteter)

Kulturminner

Standard mast

Grønsmalt mast

Varselfarget mast

Endelig vedtak OED

Ledning, rives

Bypass

Kabel (Fagne)

Vei, eksisterende

Vei, ny midlertidig

Vei, ny permanent

Traktorvei, ny midlertidig

Eiendomsgrense, eksisterende

Eiendomsgrense, planlagt

Kulturminne

Unngå støvende anleggsarbeider/helikopter 01.02-31.08

Bygg, nye

Vei- og parkeringsareal (etablert)

Stasjonsgjerd, planlagt

Baseplass, midlertidig

Masselager, midlertidig

Masselager, permanent

Anleggsområde

Kabeltrase

Veiflate (Fagne)

Regionalnettstasjon

Revegetert område
- | | | | | | |
|--|----------------------------|------------|-----------------|------------------|------------------------|
| Rev. | Utgivelse-/rev.beskrivelse | Utarbeidet | Kontrollert(SN) | Godkjent | Dato |
| 1.0 | | torsteik | marial | - | 28.01.2025 |
| Prosjekt: 10323 - BLA-GIM Ny 429 kV ledning | | | | | |
| Tittel: Detaljplan - Blåfalli koblingstasjon | | | | Målestokk: | 1:8 000 |
| Byggherre: Statnett | | | | Koordinatsystem: | ETRS 1989 UTM Zone 33N |
| | | | | Høydereferanse: | NN2000 |
| | | Gradering: | K0 | | |
| | | Format: | A3 | Kartblad: | Kart 44 av 44 |