



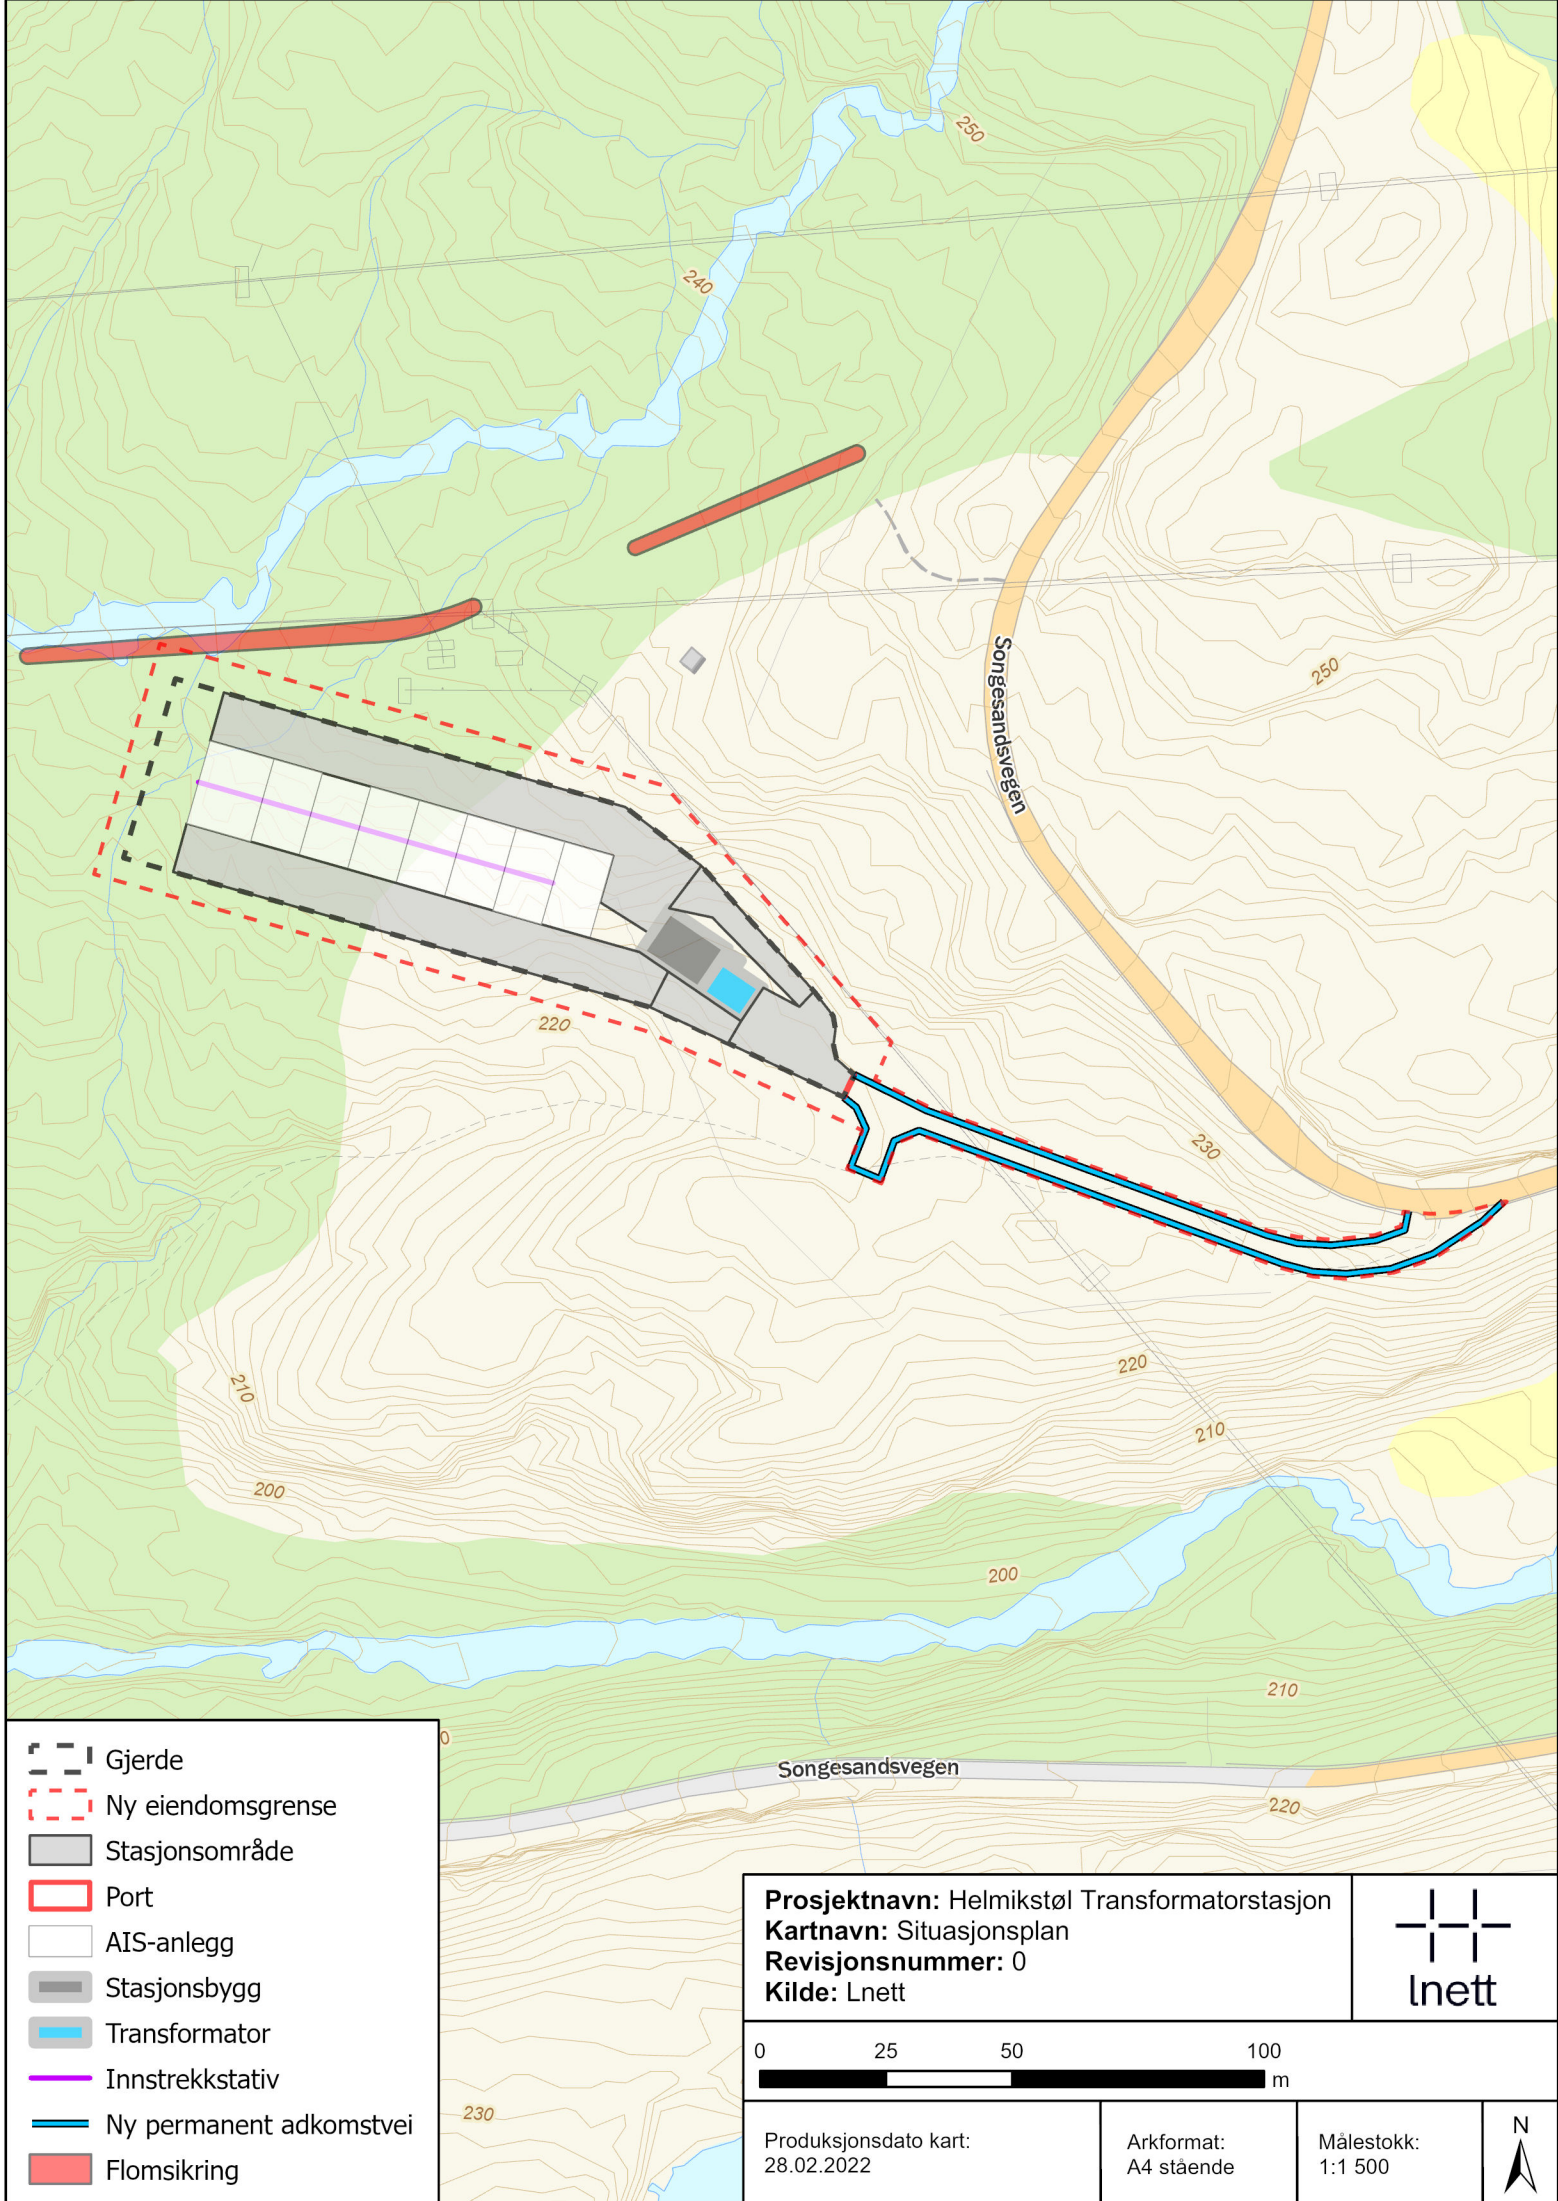

- Gjerde
- Ny eiendomsgrense
- Stasjonsområde
- Port
- AIS-anlegg
- Stasjonsbygg
- Transformator
- Innstrekkstativ
- Ny permanent adkomstvei
- Flomsikring

Prosjektnavn: Helmikstøl Transformatorstasjon
Kartnavn: Situasjonsplan
Revisjonsnummer: 0
Kilde: Lnett

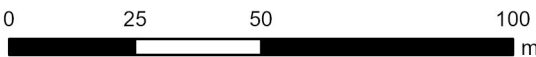

Produksjonsdato kart:
28.02.2022

Arkformat:
A4 stående

Målestokk:
1:1 500

