



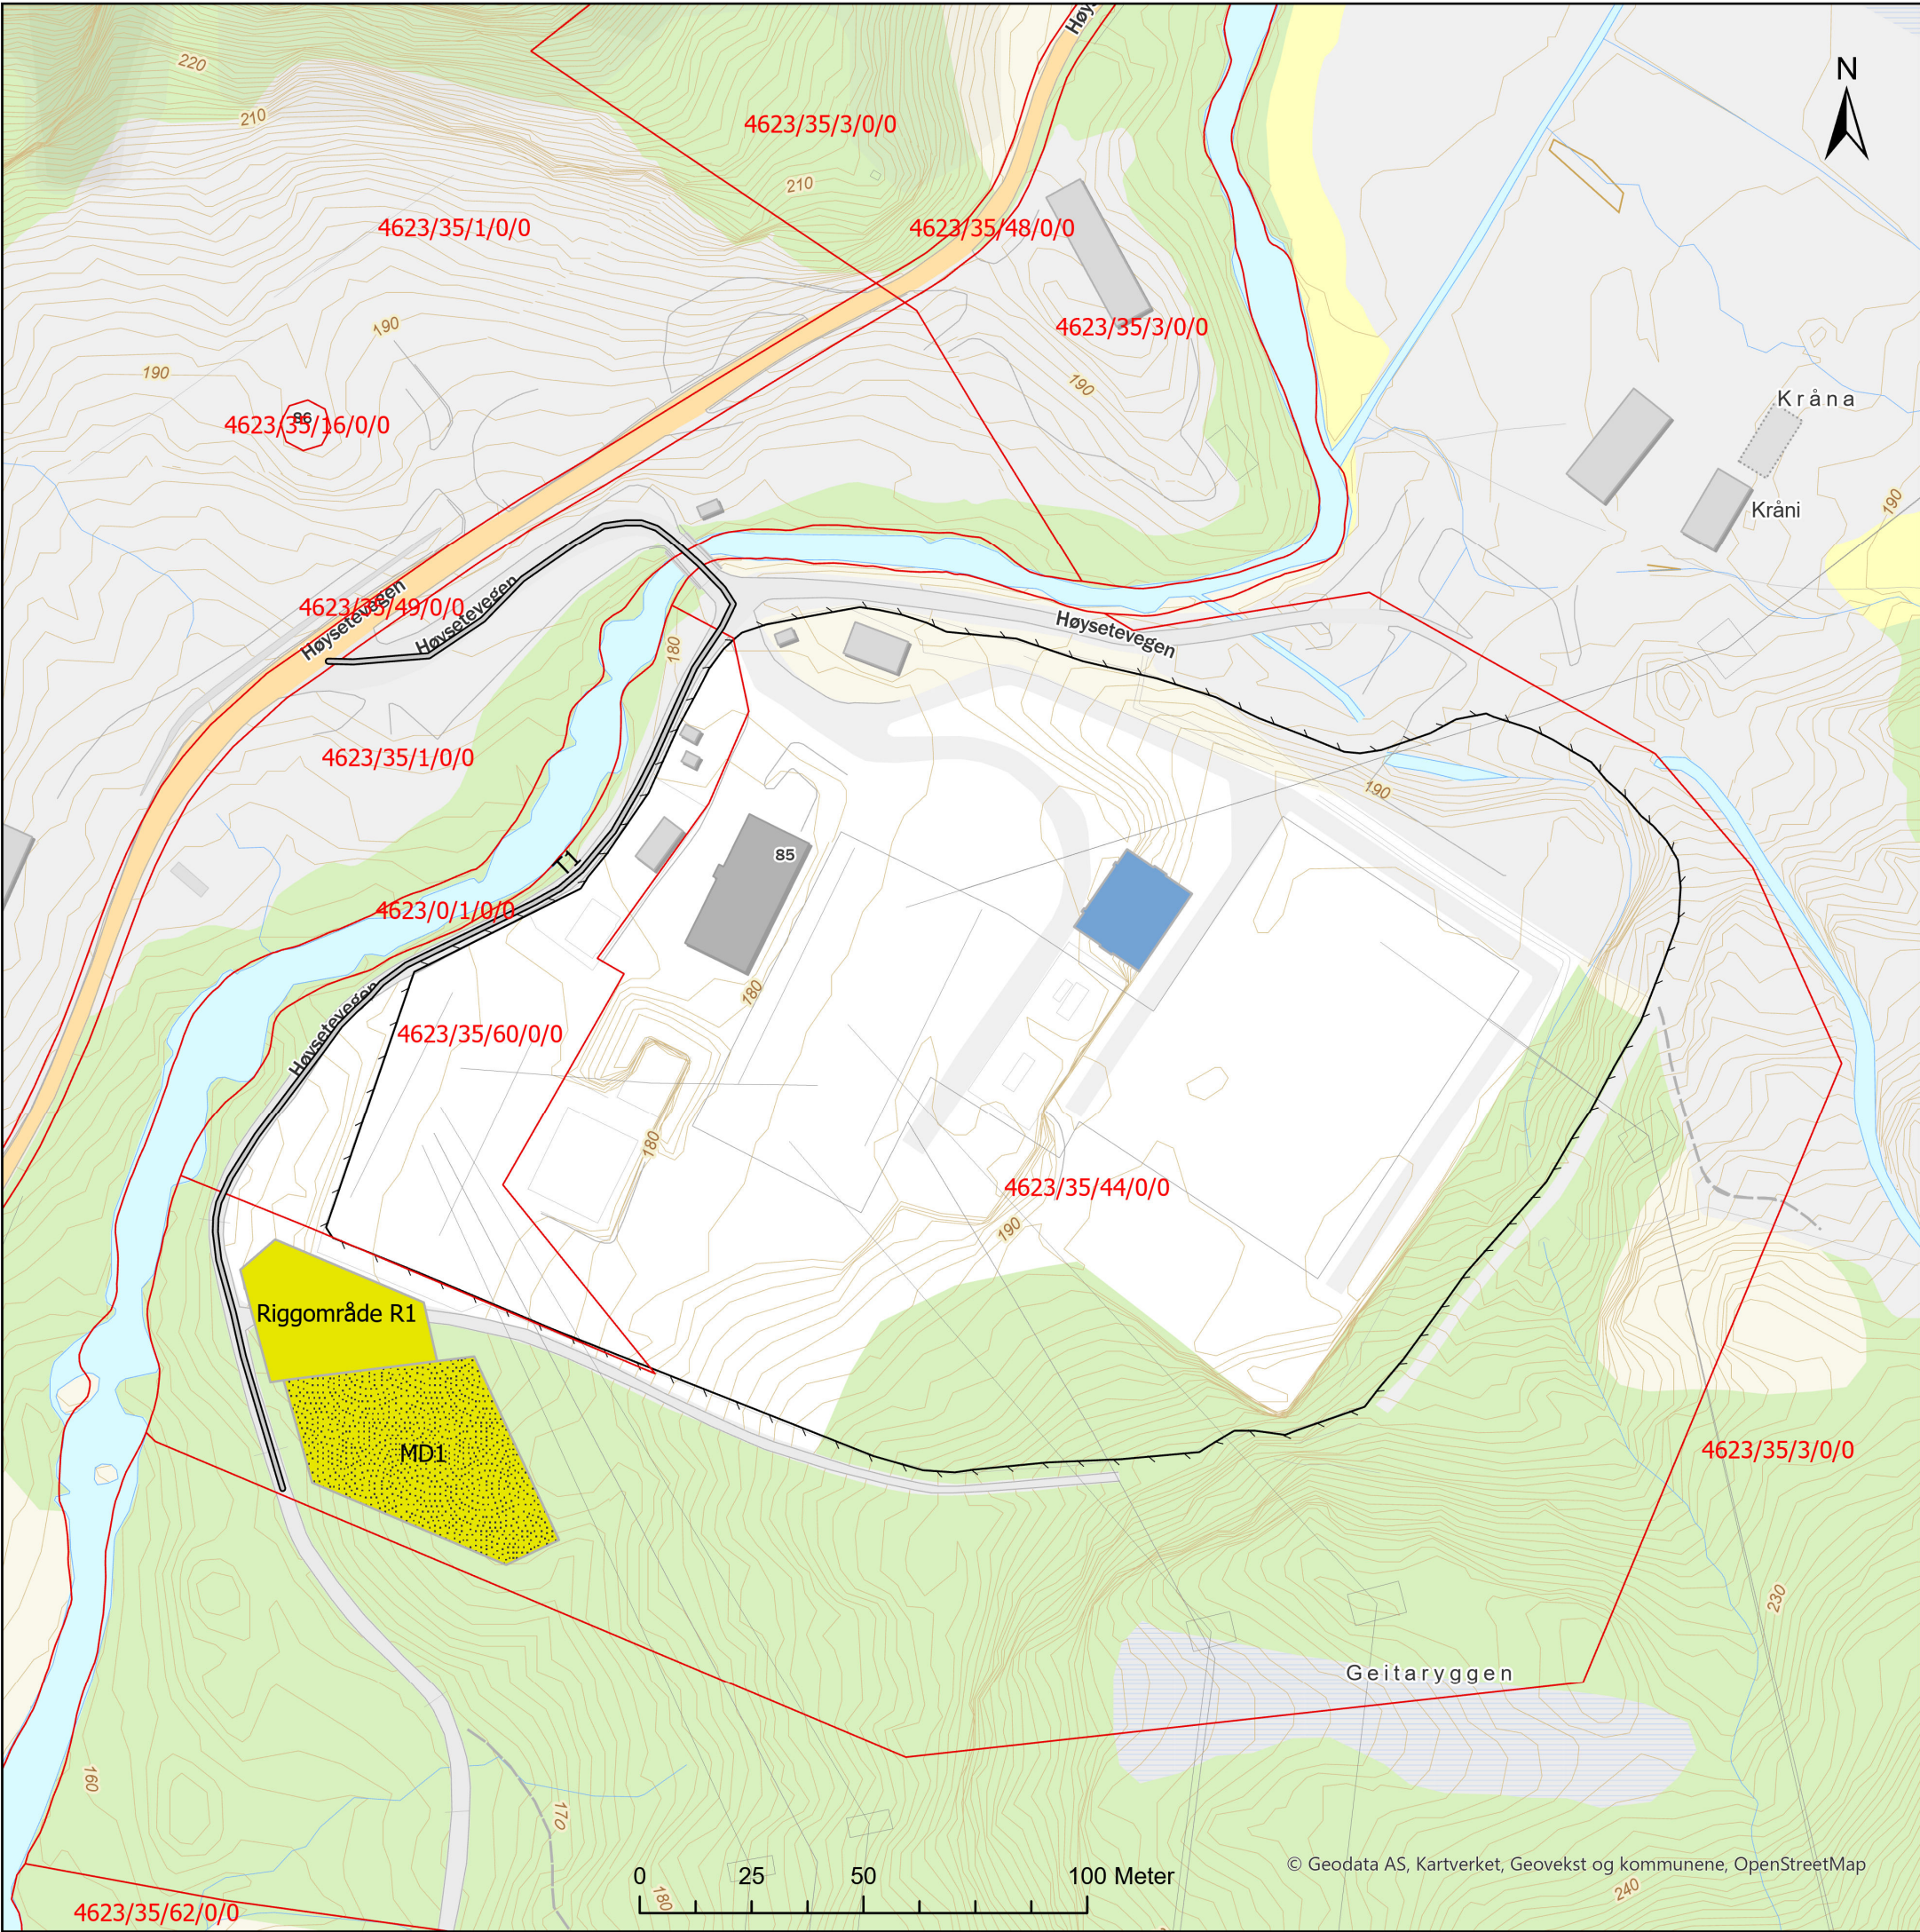

Ny transformatorcelle i Samnanger stasjon

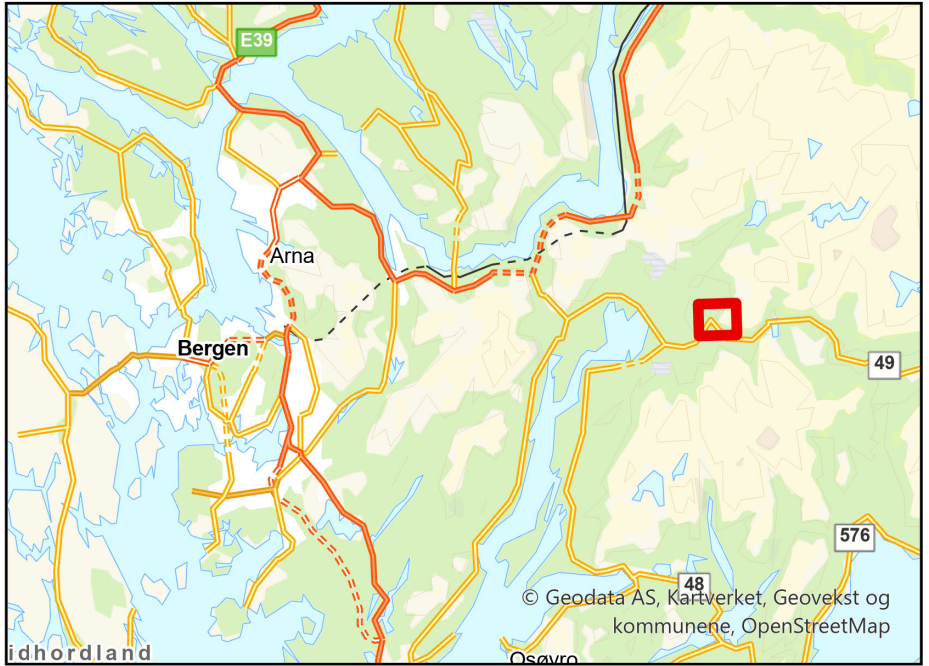

Legend

- Ny sjakt
- Eiendomsgrense
- Eksisterende stasjonsgjerde
- Midlertidig deponi
- Riggområde
- Transportvei

Rev.	Utgivelse-/rev.beskrivelse	Utarbeidet	Kontrollert(SN)	Godkjent	Dato
1.0		mariesu			03.07.2025
Tittel:				Målestokk:	1:1 500
Ny transformatorcelle i Samnanger stasjon				Koordinatsystem:	WGS 1984 UTM Zone 32N
Byggherre:				Høydereferanse:	NN2000
Gradering:				Format:	A3
Erstatter dokument:					