


Vedlegg 6 - T-302

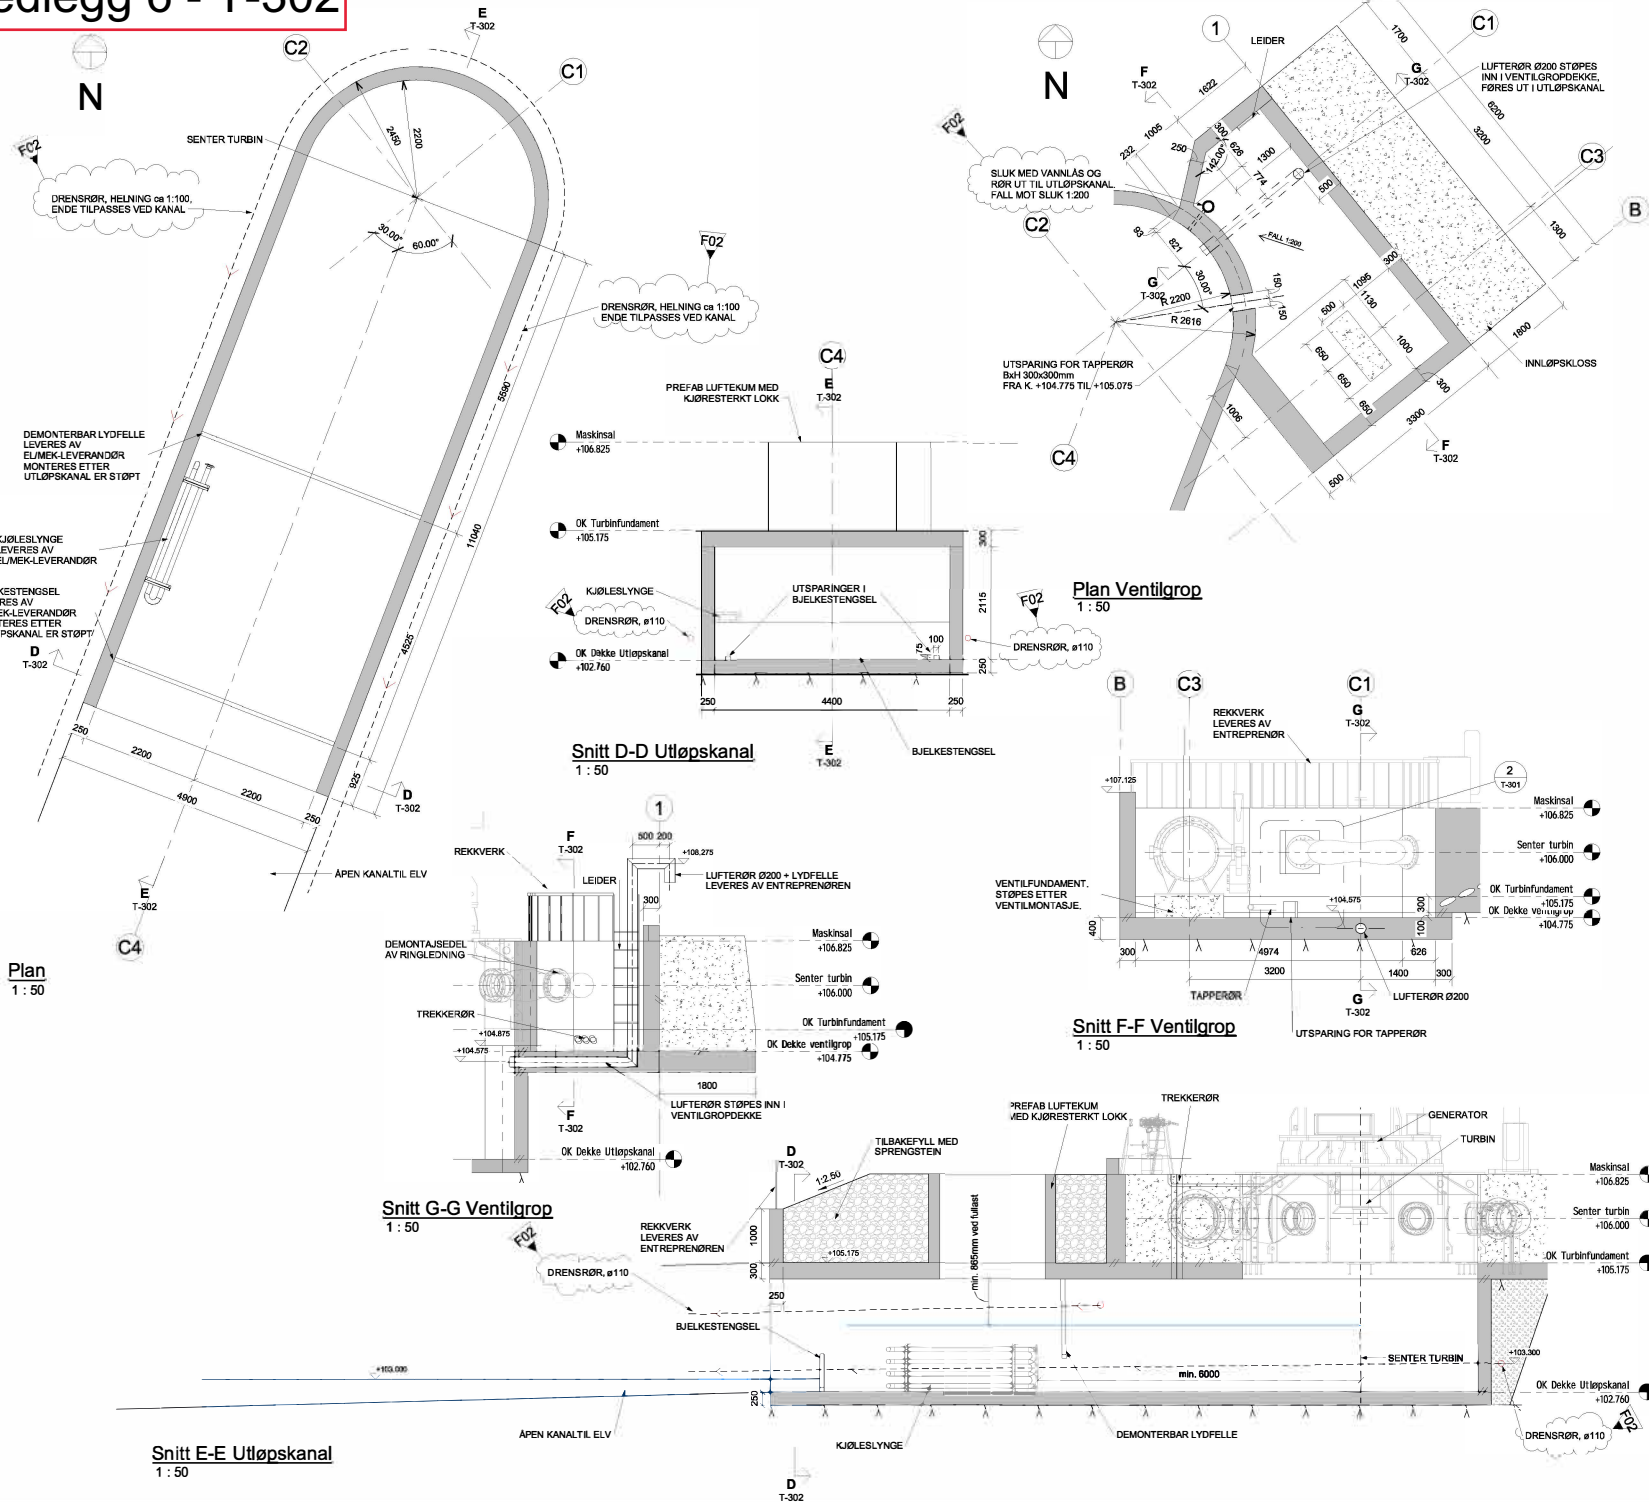

BESTEMMELSER:

Se T-300

FORKLARINGER:

Se T-300

Støpes etter el/mek er installert

Oppdragsnr.	10205999	Oppdragsnr.	T-302	Rev.	F02
-------------	----------	-------------	-------	------	-----

HENVISNINGER:

Koordinatsystem: EUREF89, UTM-32

Høydesystem: NN2000

Generelle tegninger: se tegningsnummerserie T-0XX

Dam og inntak: se tegningsnummerserie T-1XX

Rørgate: se tegningsnummerserie T-2XX

Kraftstasjon: se tegningsnummerserie T-3

Veier: se tegningsnummerserie T-4XX

METER: 1:50



F02	Grunnforhold, drenerør og sluk	12.09.19	NAHAS	FBN	FBN
F01	Utsendt for bygging	22.05.19	KJ	NAHAS	FBN
Rev.	Beskrivelse	Dato	Tegn	Kontr.	Godk.

KVAMMADALSELVI KRAFTVERK

KRAFTSTASJON
ARRANGEMENT OG FORM, UTLØPSKANAL OG VENTILGROP
PLAN OG SNITT

Multiconsult www.multiconsult.no	Status	Konstr./Tegnet	Kontrollert	Sjekkert	FRM
	ARBEIDSTEIGNING	KJB	MARKAS		
Oppdragsnr.	Tegningsnr.				Rev.
10205999	T-302				F02