


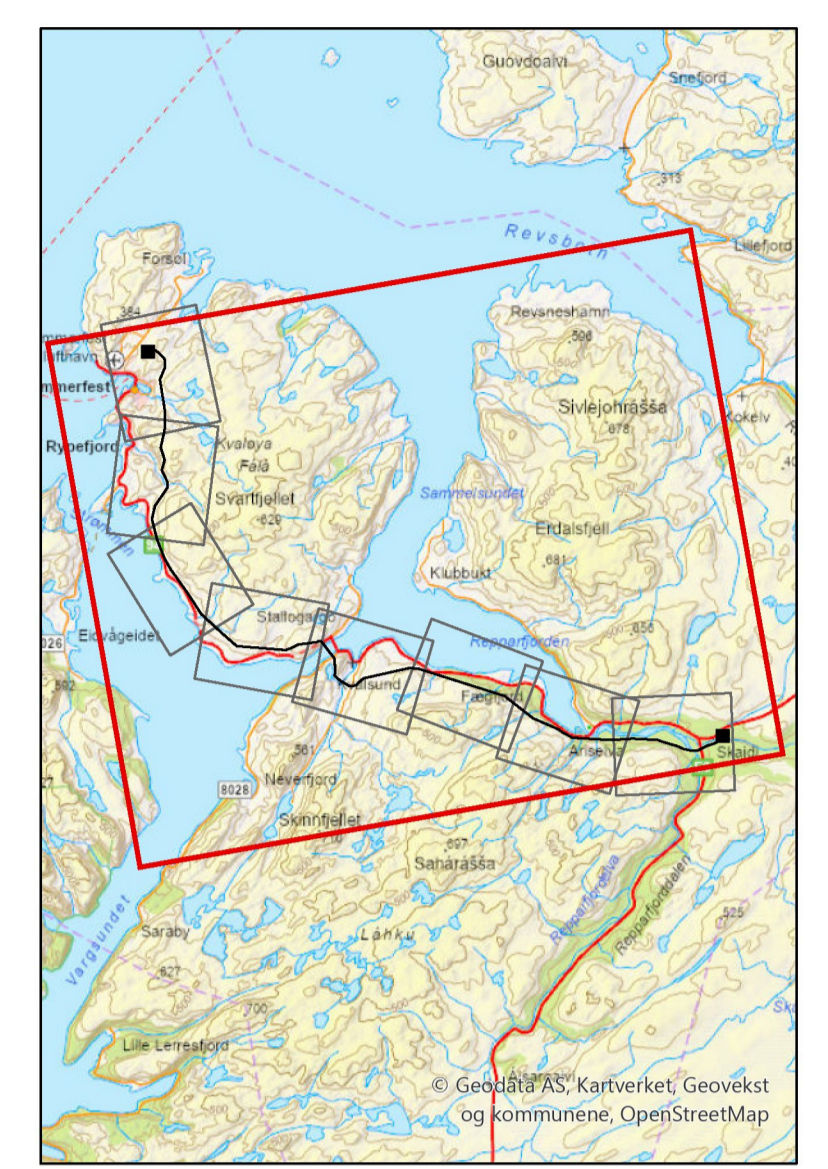

**Detaljplan 420 kV ledning
Skaidi - Hyggevatn**

Oversiktskart 1 : 55000



- Tegnforklaring**
- 420 kV mastepunkt
 - 420 kV mast
 - 420 kV Skaidi-Hyggevatn
 - 420 kV ledning
 - Ombygging Smørfjord 1
 - Kabling Hammerfest 1 og 2
 - Ledning planlagt revet
 - Transportvei
 - Vei, eksisterende
 - Vei, ny midlertidig
 - Vei, ny permanent
 - Traktorvei, eksisterende
 - Traktorvei, ny midlertidig
 - Traktorvei, ny permanent
 - Terrengtransport, eksist.
 - Terrengtransport, ny
 - Vintertransport
 - Anleggsplass
 - Baseplass, midlertidig
 - Restriksjonsområder
 - Kulturminne
 - Restriksjon reindrift
 - Vannforsyning
 - Naturmangfold
 - Stasjonsområde
 - Stasjon

Rev.	Utgivelse/rev.beskrivelse	Utarbeidet	Kontrollert/inn.	Godkjent	Dato
1.0		sveinba	Jacobgr	M. Lyngstad	01.02.2024

Tittel: Detaljplan 420 kV ledning Skaidi - Hyggevatn		Målestokk: 1:55 000
Prosjekt: 10268 420 kV ledning Skaidi - Hyggevatn		Koordinatsystem: WGS 1984 UTM Zone 33N
Byggherre: Statnett	Leverandør: Statnett	Hydroleranse: NN2000
Gradering: K0	Leverandørens dok.nr.:	Kartblad: A1
Erstatter dokument:	Dokumentnummer:	1

