


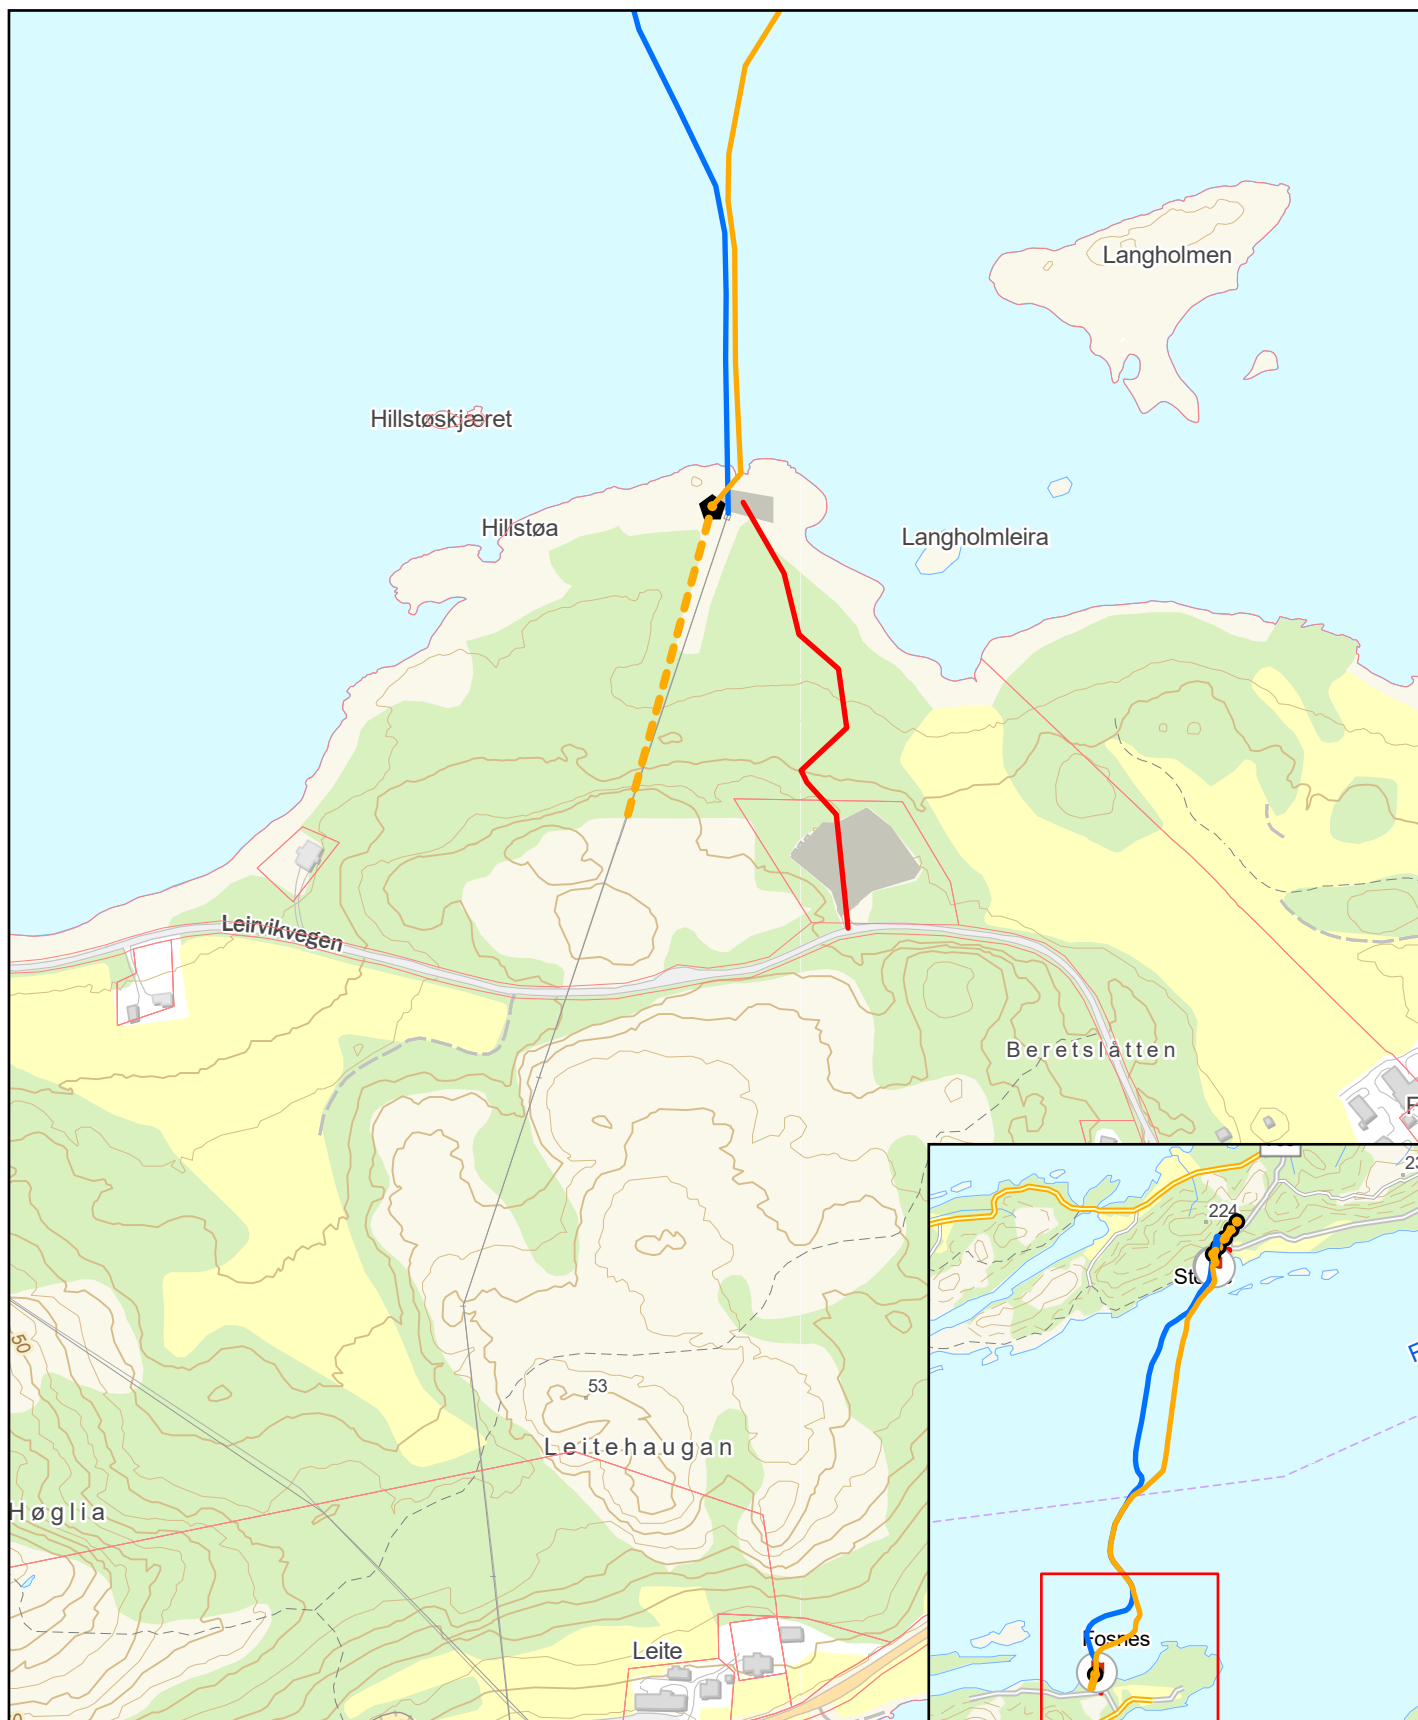

Detaljkart ilandføring Jøa



Tegnforklaring

- | | | | |
|--|--|--|------------------|
| | Ny sjøkabel - endring fra konsesjon | | Ankringsskilt |
| | Ny luftledning - endring fra konsesjon | | Ny kabelendemast |
| | Konsesjonssøkt sjøkabel | | Adkomst |
| | Konsesjonsgitt luftledning | | DekTeigEierFlate |
| | Mastepunkt | | Riggplass |

0 60 120 240 Meter
Målestokk: 1:5 000