



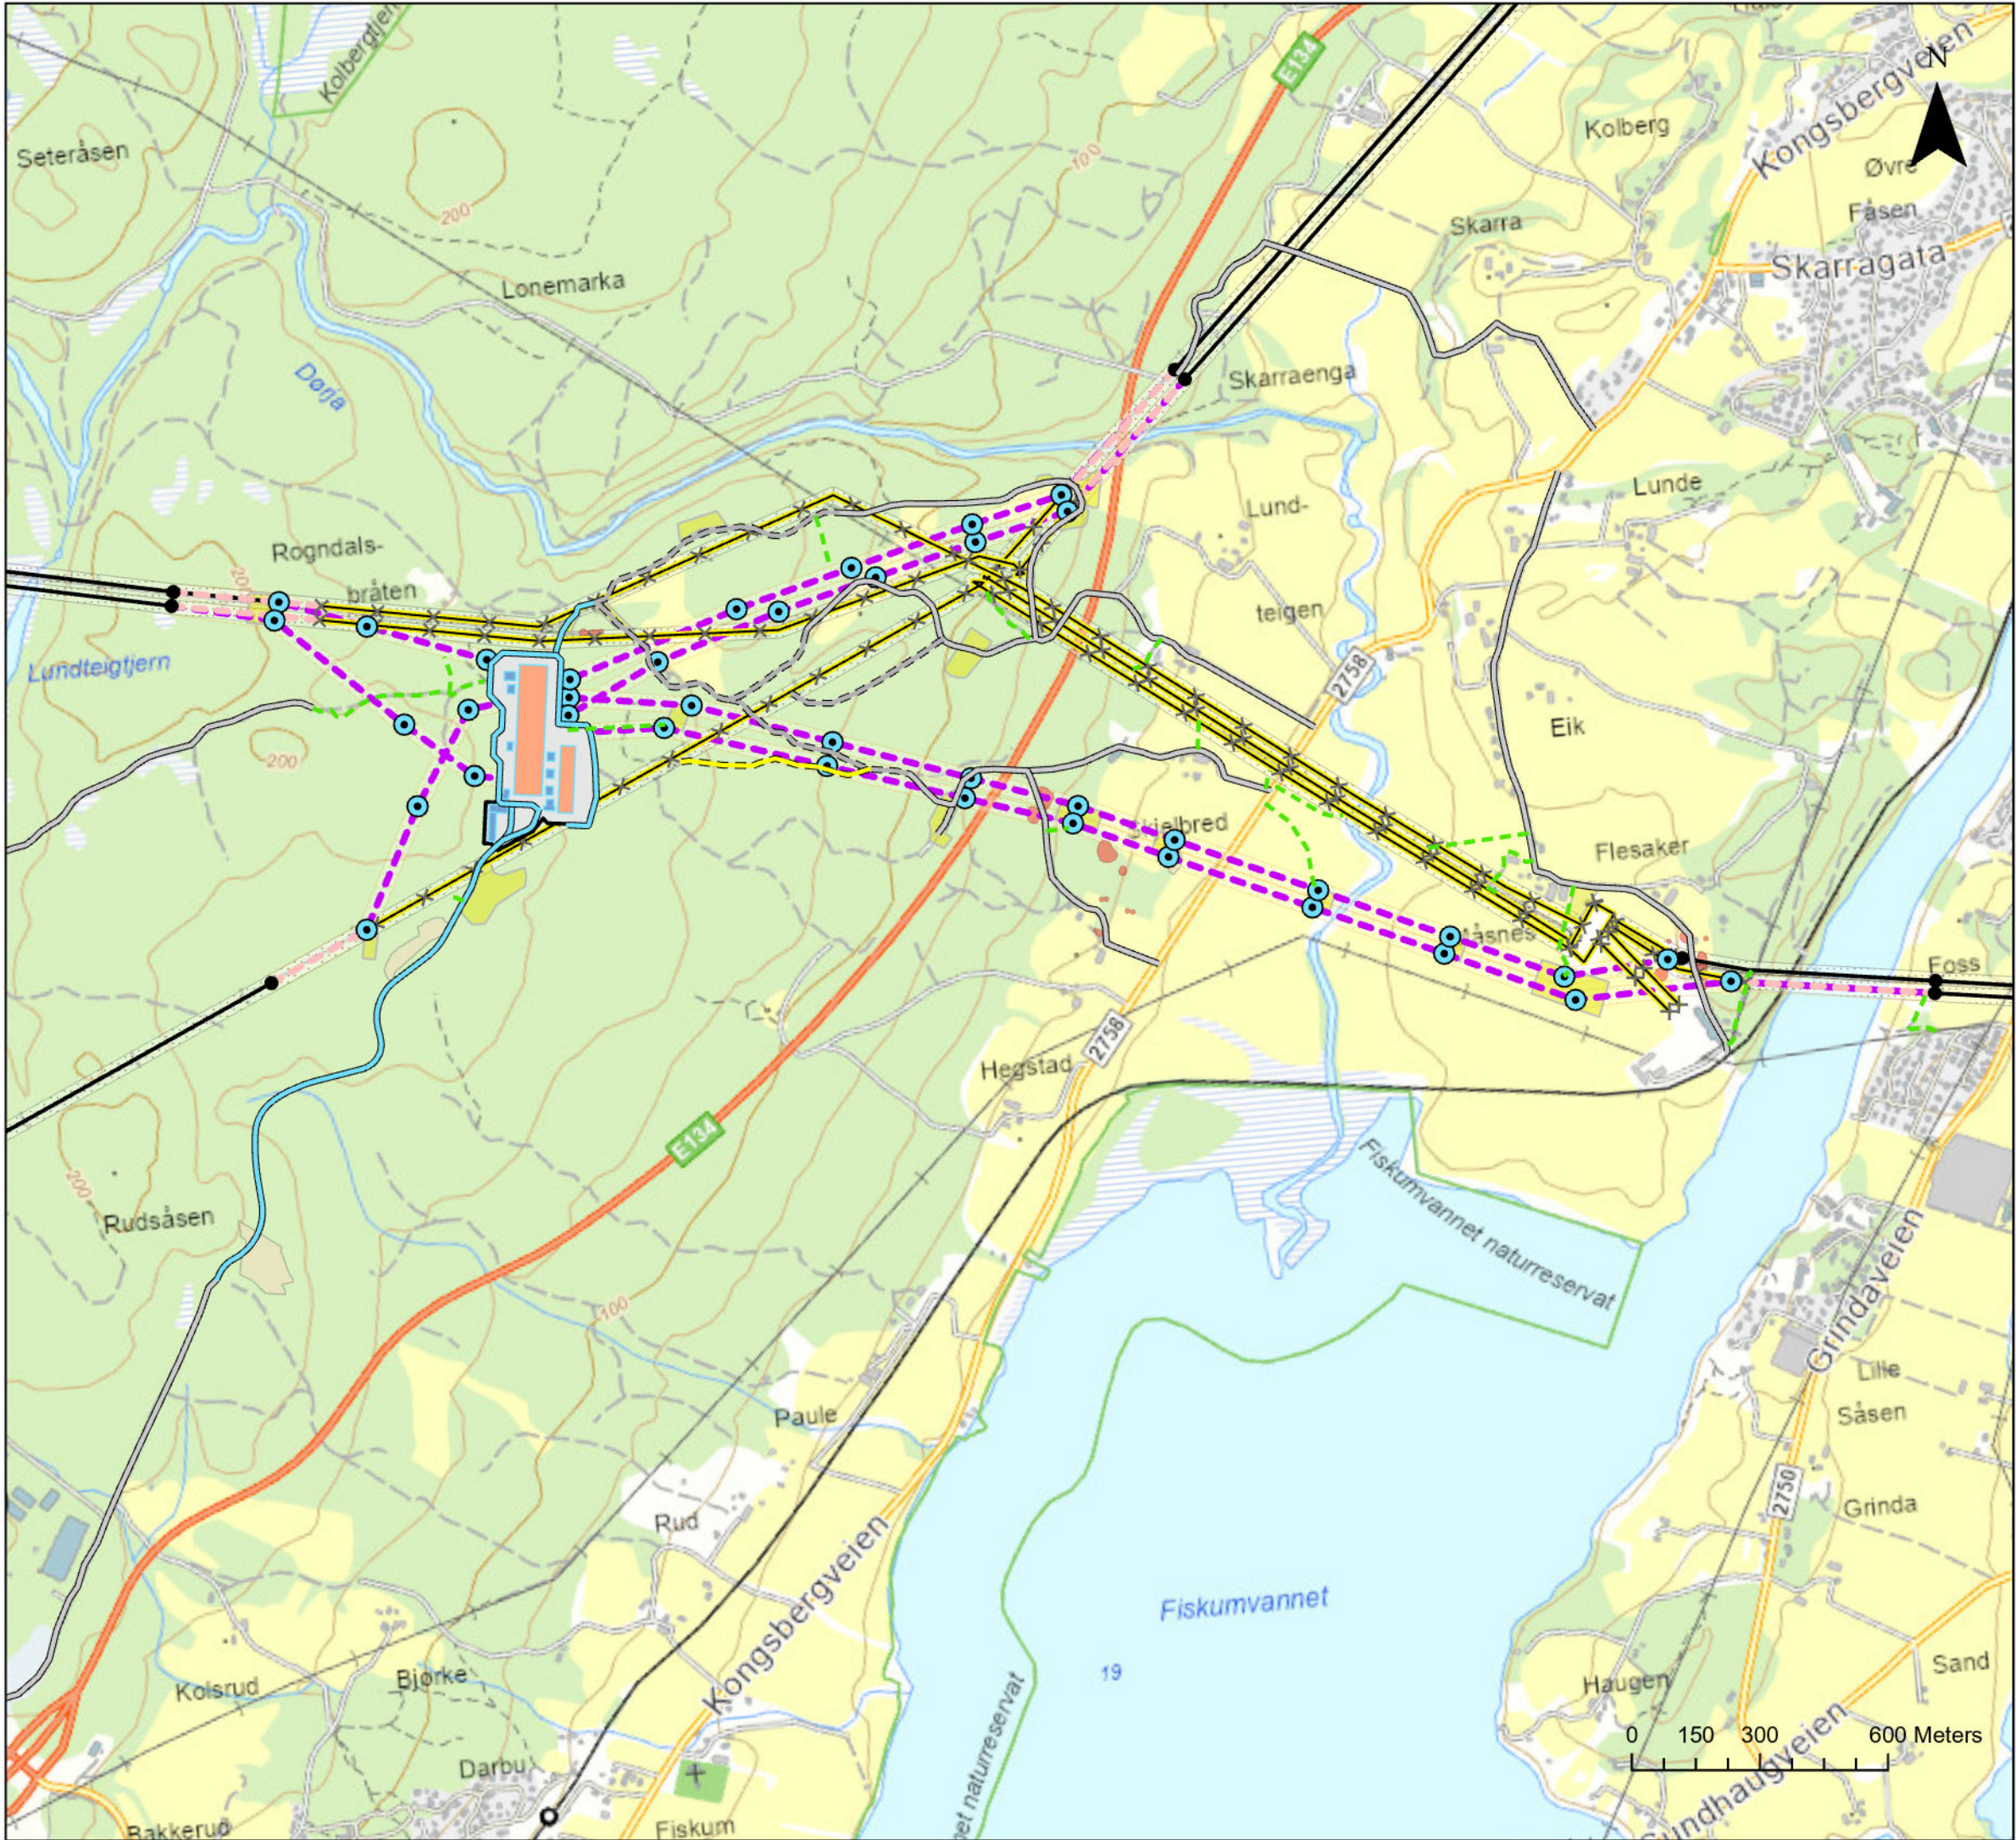

Tegnforklaring

- Eksisterende mast
- Planlagt ny mast
- Eksisterende ledning
- - - Planlagt ledning
- · - · - Ledning ombygges
- ✕✕✕ Ledning rives
- Vei eksisterende
- Vei, ny permanent
- - - Traktorvei, eksisterende
- · - · - Traktorvei, ny midlertidig
- · - · - Terrengtransport, ny midlertidig
- Ingen anleggsaktivitet
- Begrenset anleggsaktivitet
- Bygg, planlagt
- Koblingsanlegg, planlagt
- Stasjonsgjerd
- Baseplass, midlertidig
- Klausulert areal ny ledning
- Klausulert areal eksisterende

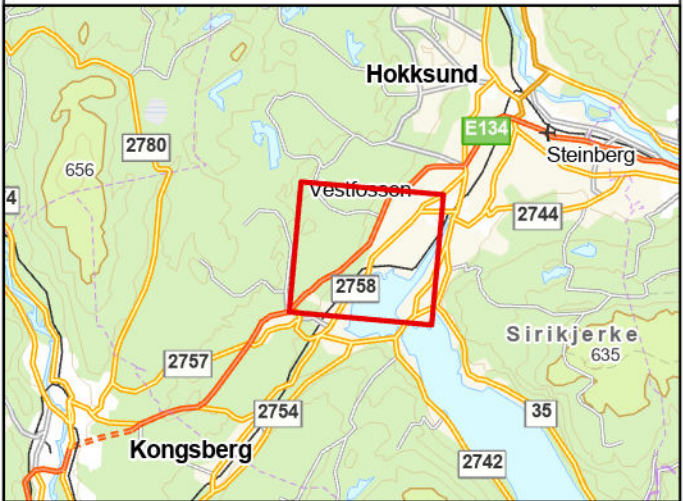

Rev.	Utgivelse-/rev.beskrivelse	Utarbeidet	Kontrollert	Godkjent	Dato
1.0					03.07.2026
Prosjekt: Nye Eiker transformatorstasjon					
Tittel: Detaljplankart ledningsomlegging				Målestokk:	1:15 000
				Koordinatsystem:	ETRS 1989 UTM Zone 32N
Byggherre: Statnett		Gradering: K0	Høydereferanse: NN2000		
		Format: A3	Kartblad: 1 av 1		