
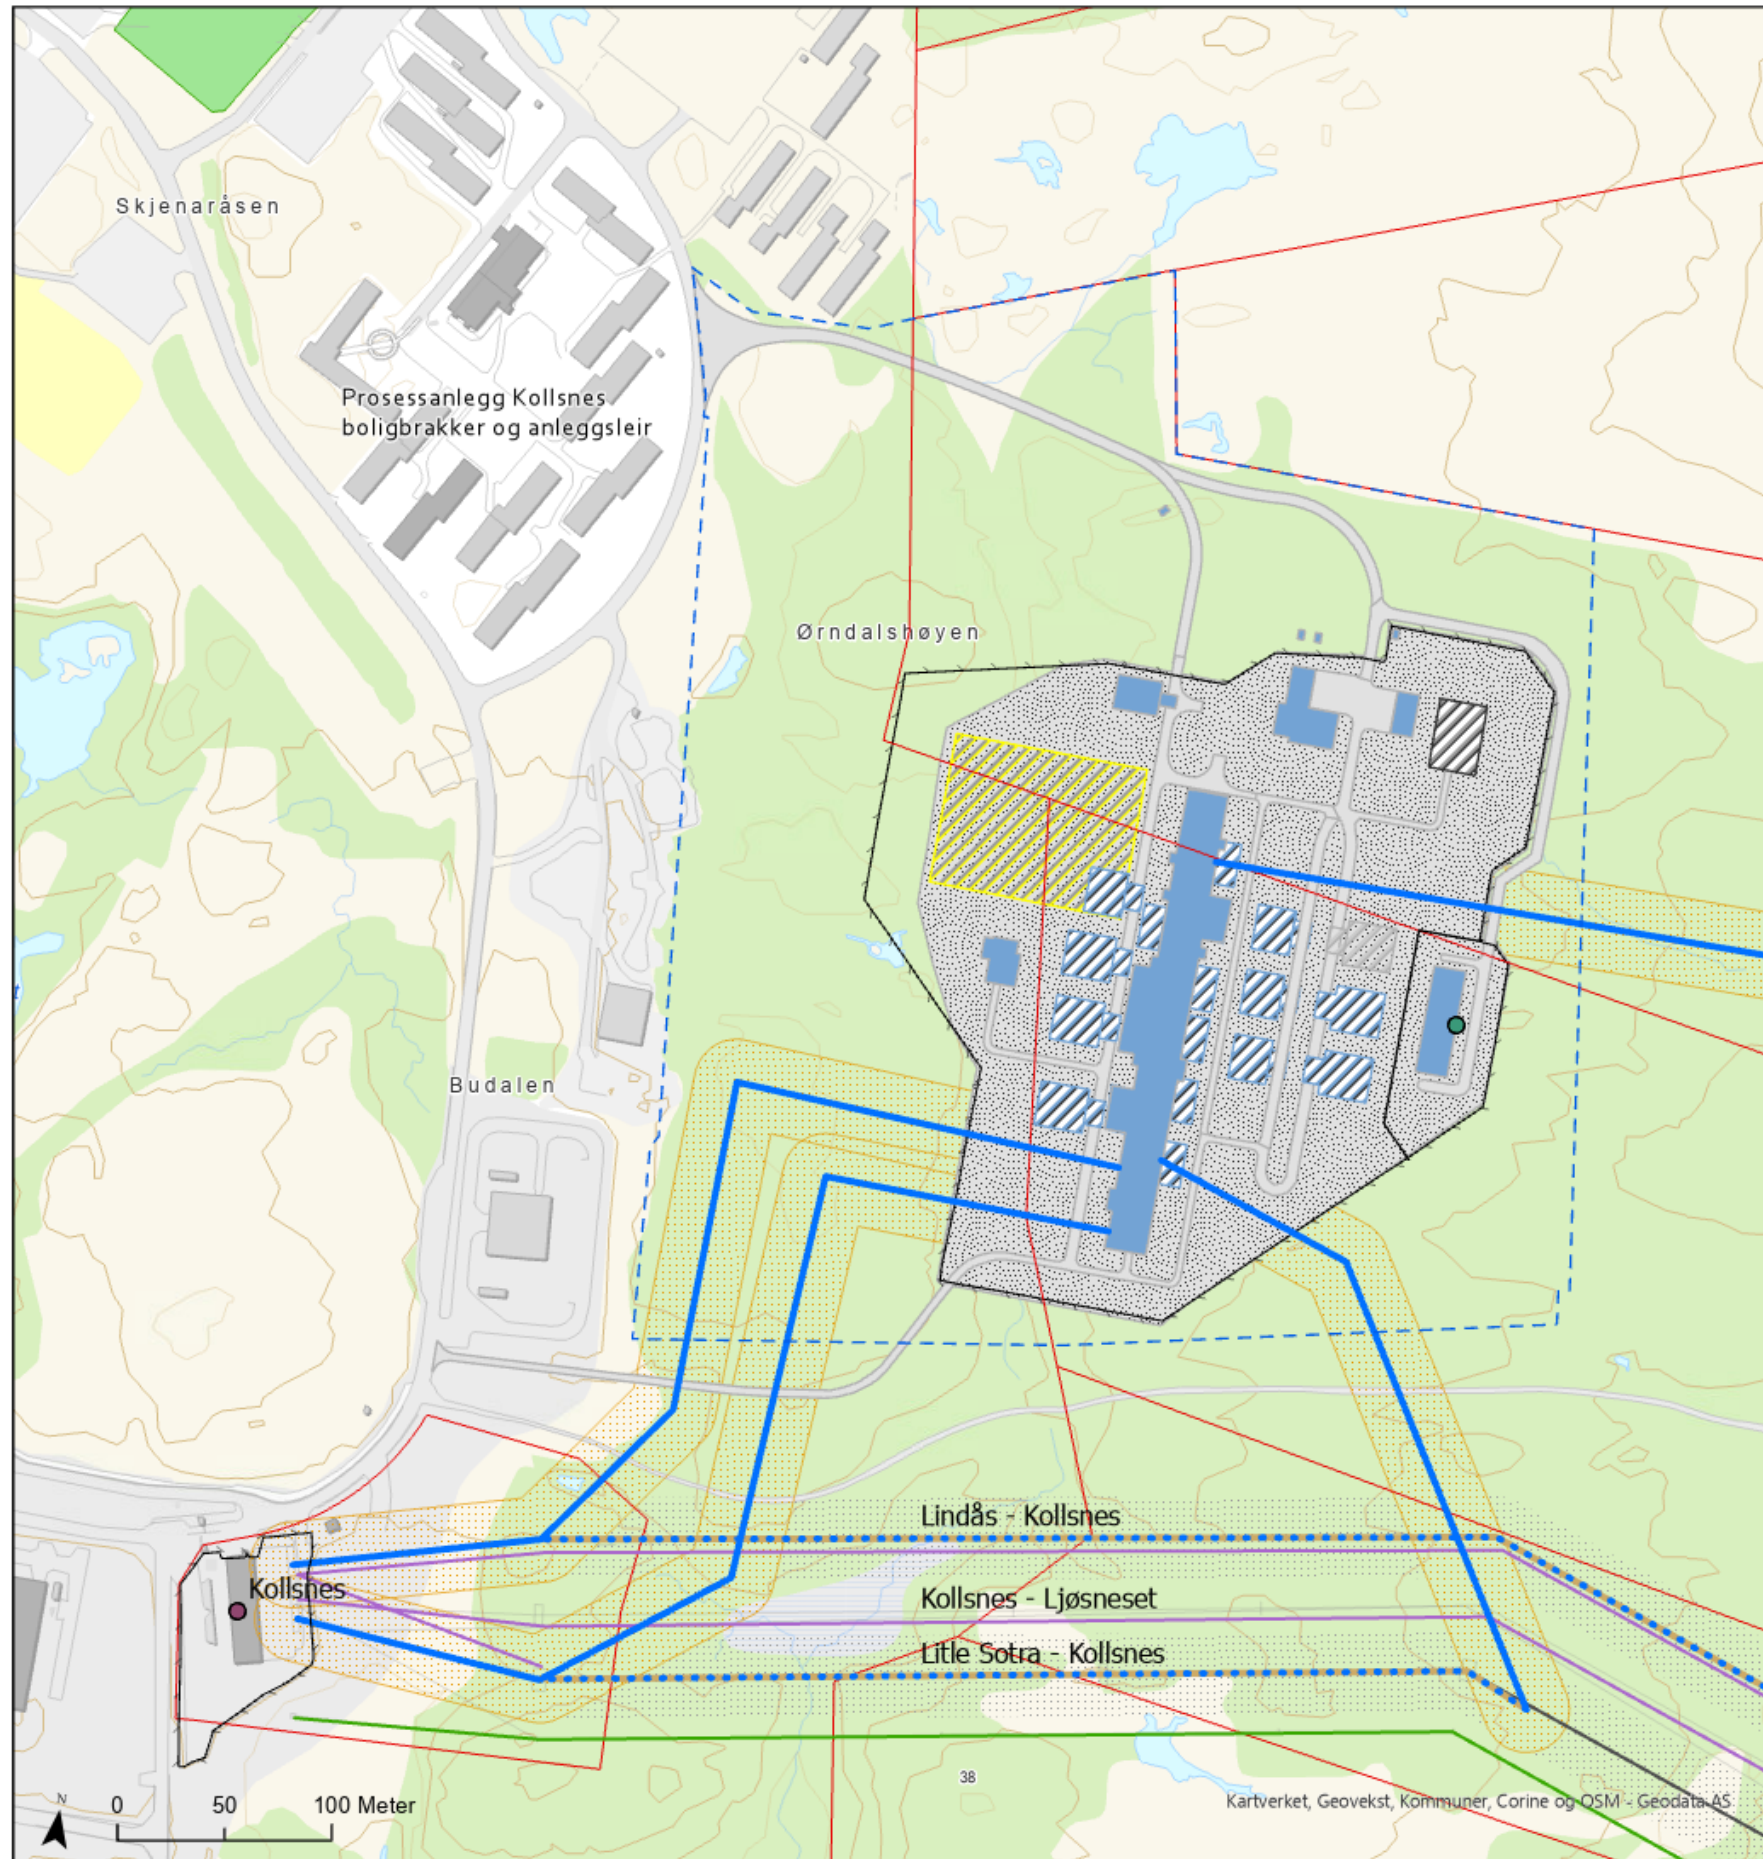



Ny Øygarden transformatorstasjon

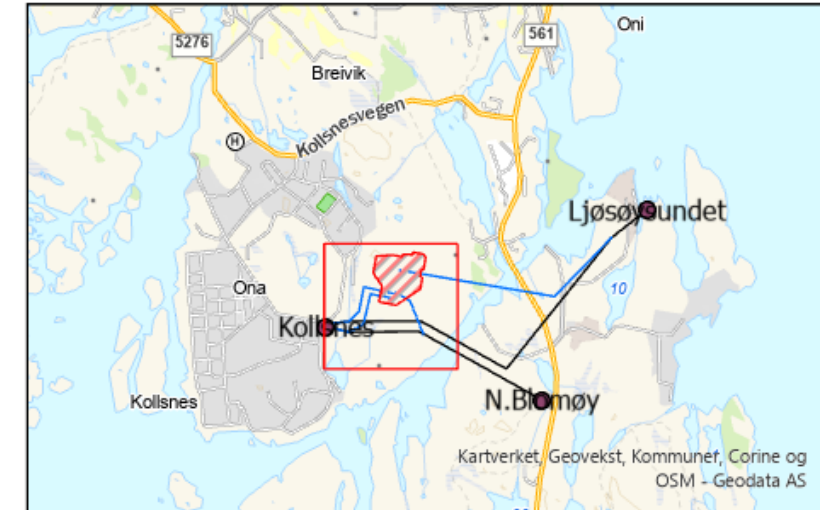

Tegnforklaring

- Stasjonsområde BKK
- Eksisterende stasjoner
- Ledning omlegging
- Ledning rives
- Eksisterende sentralnett
- Eksisterende distribusjonsnett
- Eksisterende regionalnett
- Eksisterende eiendomsgrense
- - - Ny eiendomsgrense
- Bygg
- ▨ Planlagt elektrisk anlegg
- ▨ Elektriske anlegg, kondensatorbatteri
- ▨ Elektrisk anlegg, SVS
- ▨ El Anl mulig utvidelse
- Gjerde
- Veiareal inkl P areal
- ▨ Opparbeidet område
- Ny byggeforbudssone
- Eksisterende byggeforbudssone

Rev.	Utgivelse-/rev.beskrivelse	Utarbeidet	Dato
2.0		rebeekf	19.10.2023
Prosjekt: Konsesjonskart			
Tittel: Ny Øygarden transformatorstasjon		Skala: 1:3 000 Koordinatsystem: ERTS 1989 UTM sone 33N Høydereferanse: NN2000 Format: A3	
Byggherre: Statnett			
Gradering: Offentlig		Side 1 av 2	
Erstatter dokument:		Dokumentnummer: Vedlegg 2.1	

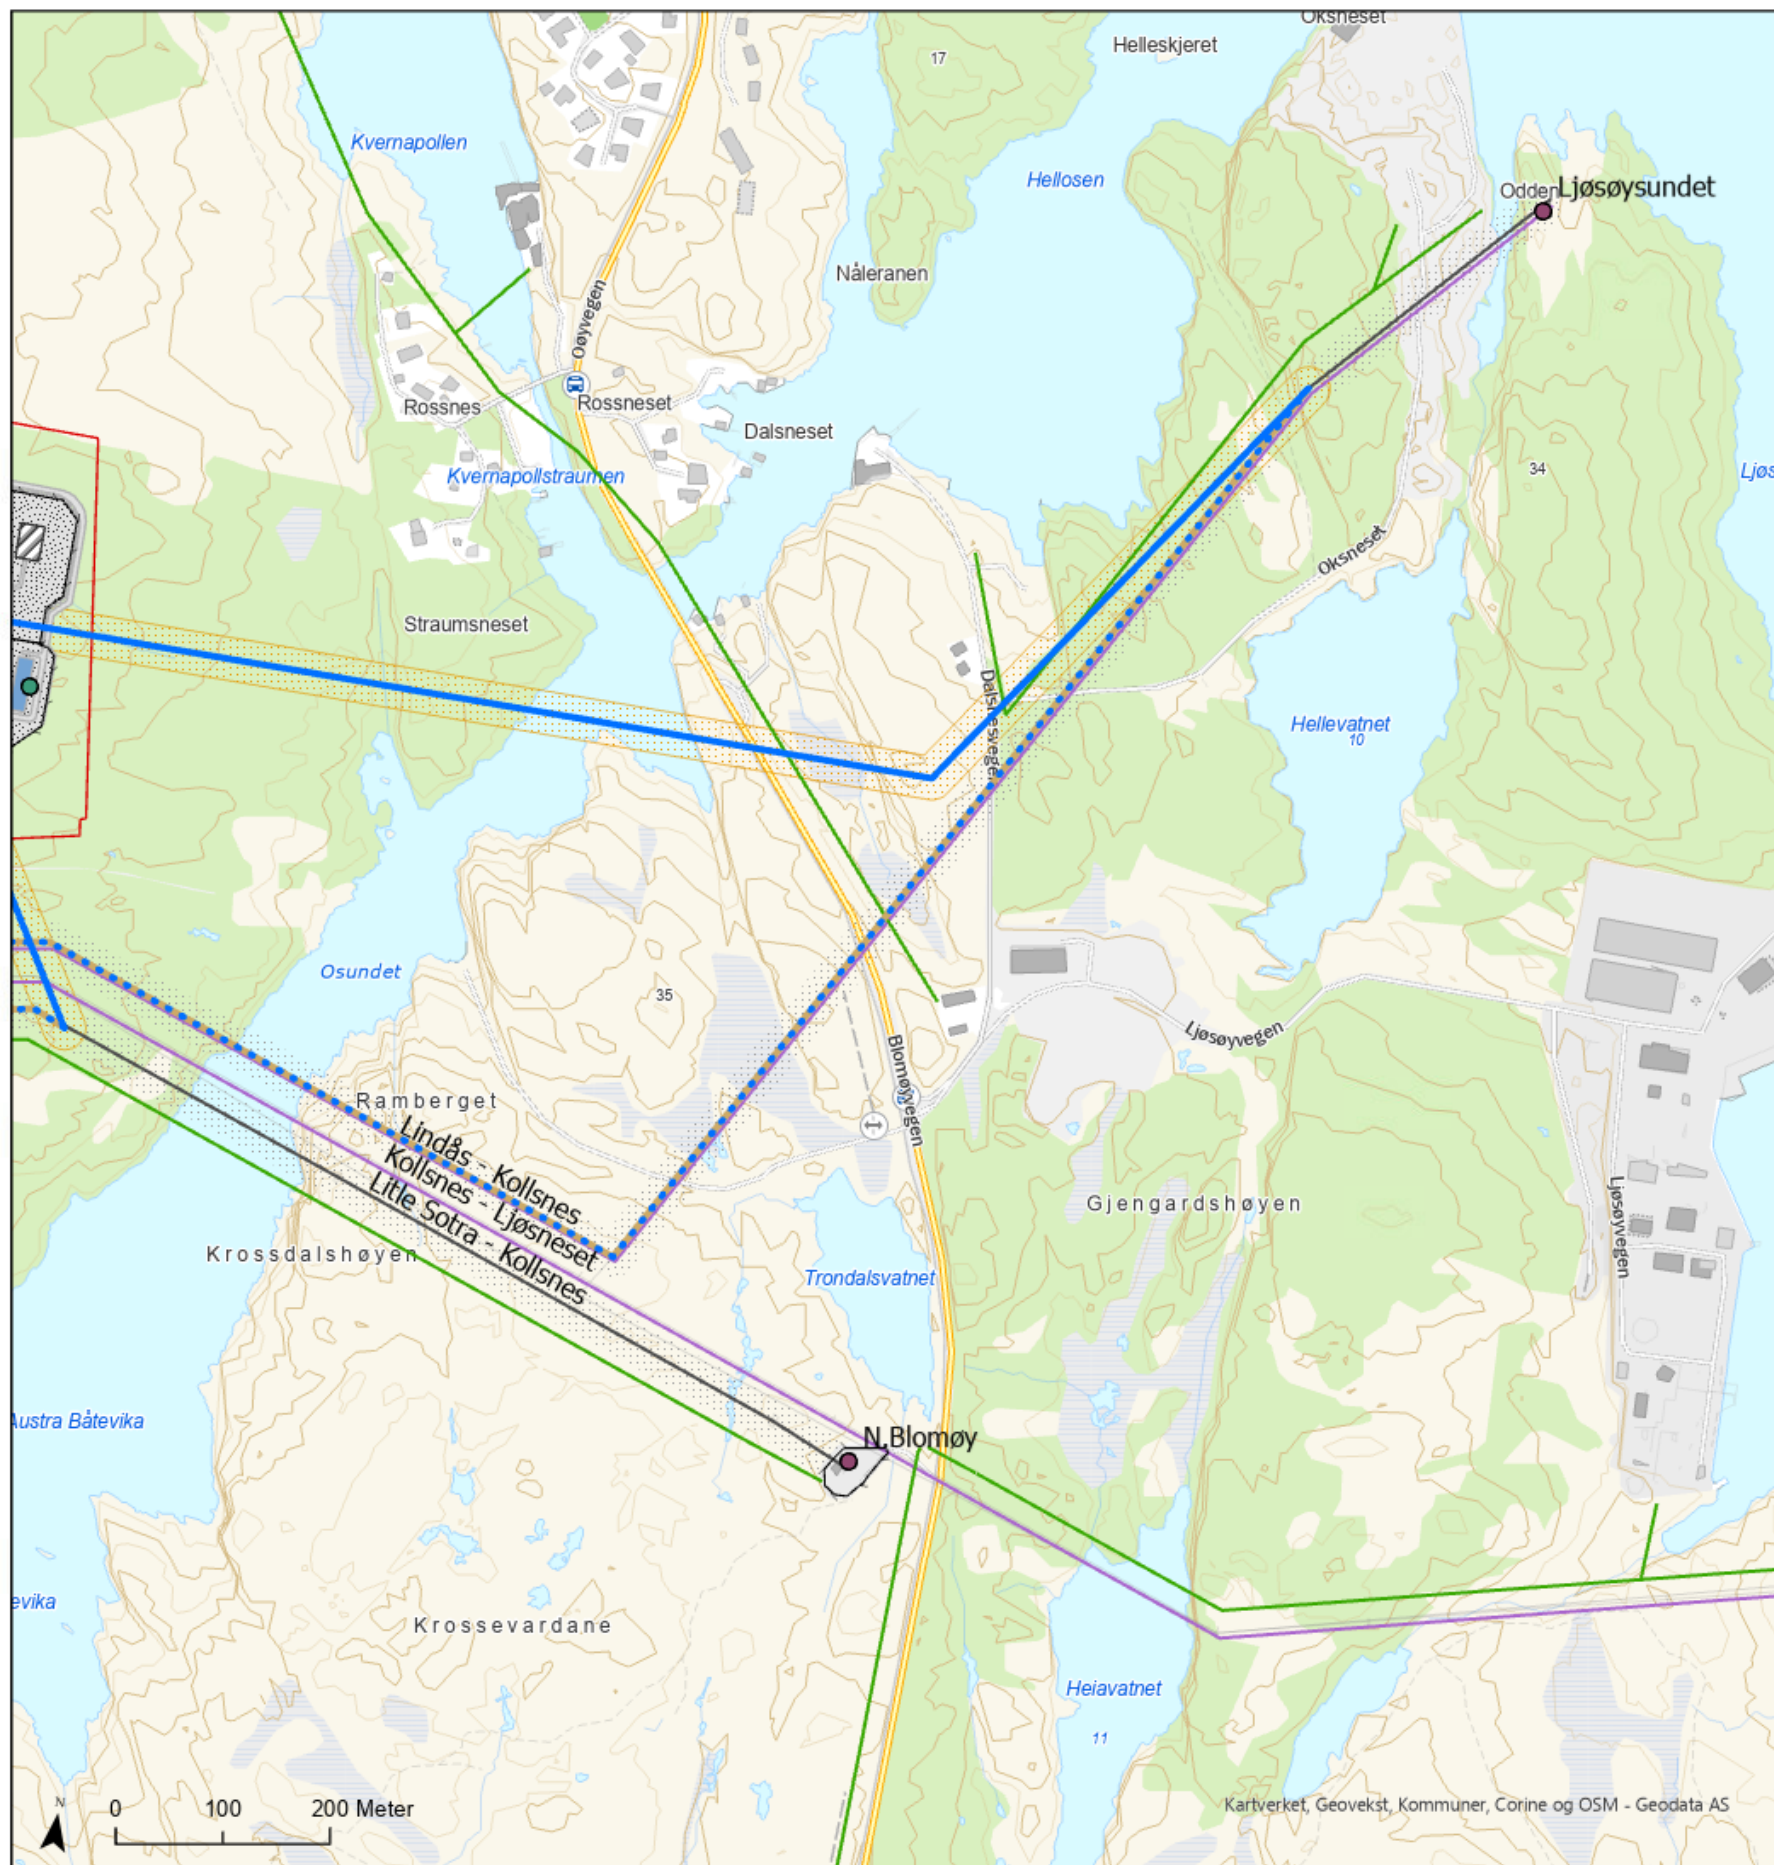

Ny Øygarden transformatorstasjon



Tegnforklaring

- Stasjonsområde BKK
- Eksisterende stasjoner
- Ledning omlegging
- Ledning rives
- Eksisterende sentralnett
- Eksisterende distribusjonsnett
- Eksisterende regionalnett
- Ny eiendomsgrense
- Bygg
- Planlagt elektrisk anlegg
- Elektriske anlegg, kondensatorbatteri
- El Anl mulig utvidelse
- Gjerde
- Veiareal inkl P areal
- Opparbeidet område
- Ny byggeforbudssone
- Eksisterende byggeforbudssone

Rev.	Utgivelse-/rev.beskrivelse	Utarbeidet	Dato
2.0		rebeekf	19.10.2023
Prosjekt: Konsesjonskart			
Tittel: Ny Øygarden transformatorstasjon		Skala: 1:6 000 Koordinatsystem: ERTS 1989 UTM sone 33N Høydereferanse: NN2000 Format: A3	
Byggherre: Statnett			
Gradering: Offentlig			
Erstatter dokument:		Dokumentnummer: Vedlegg 2.1	Side 2 av 2