
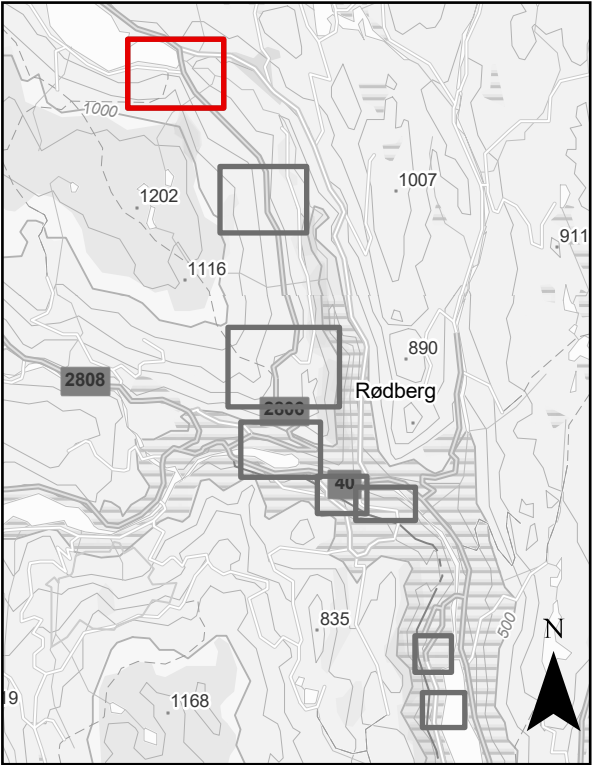


Tunhovdfjorden

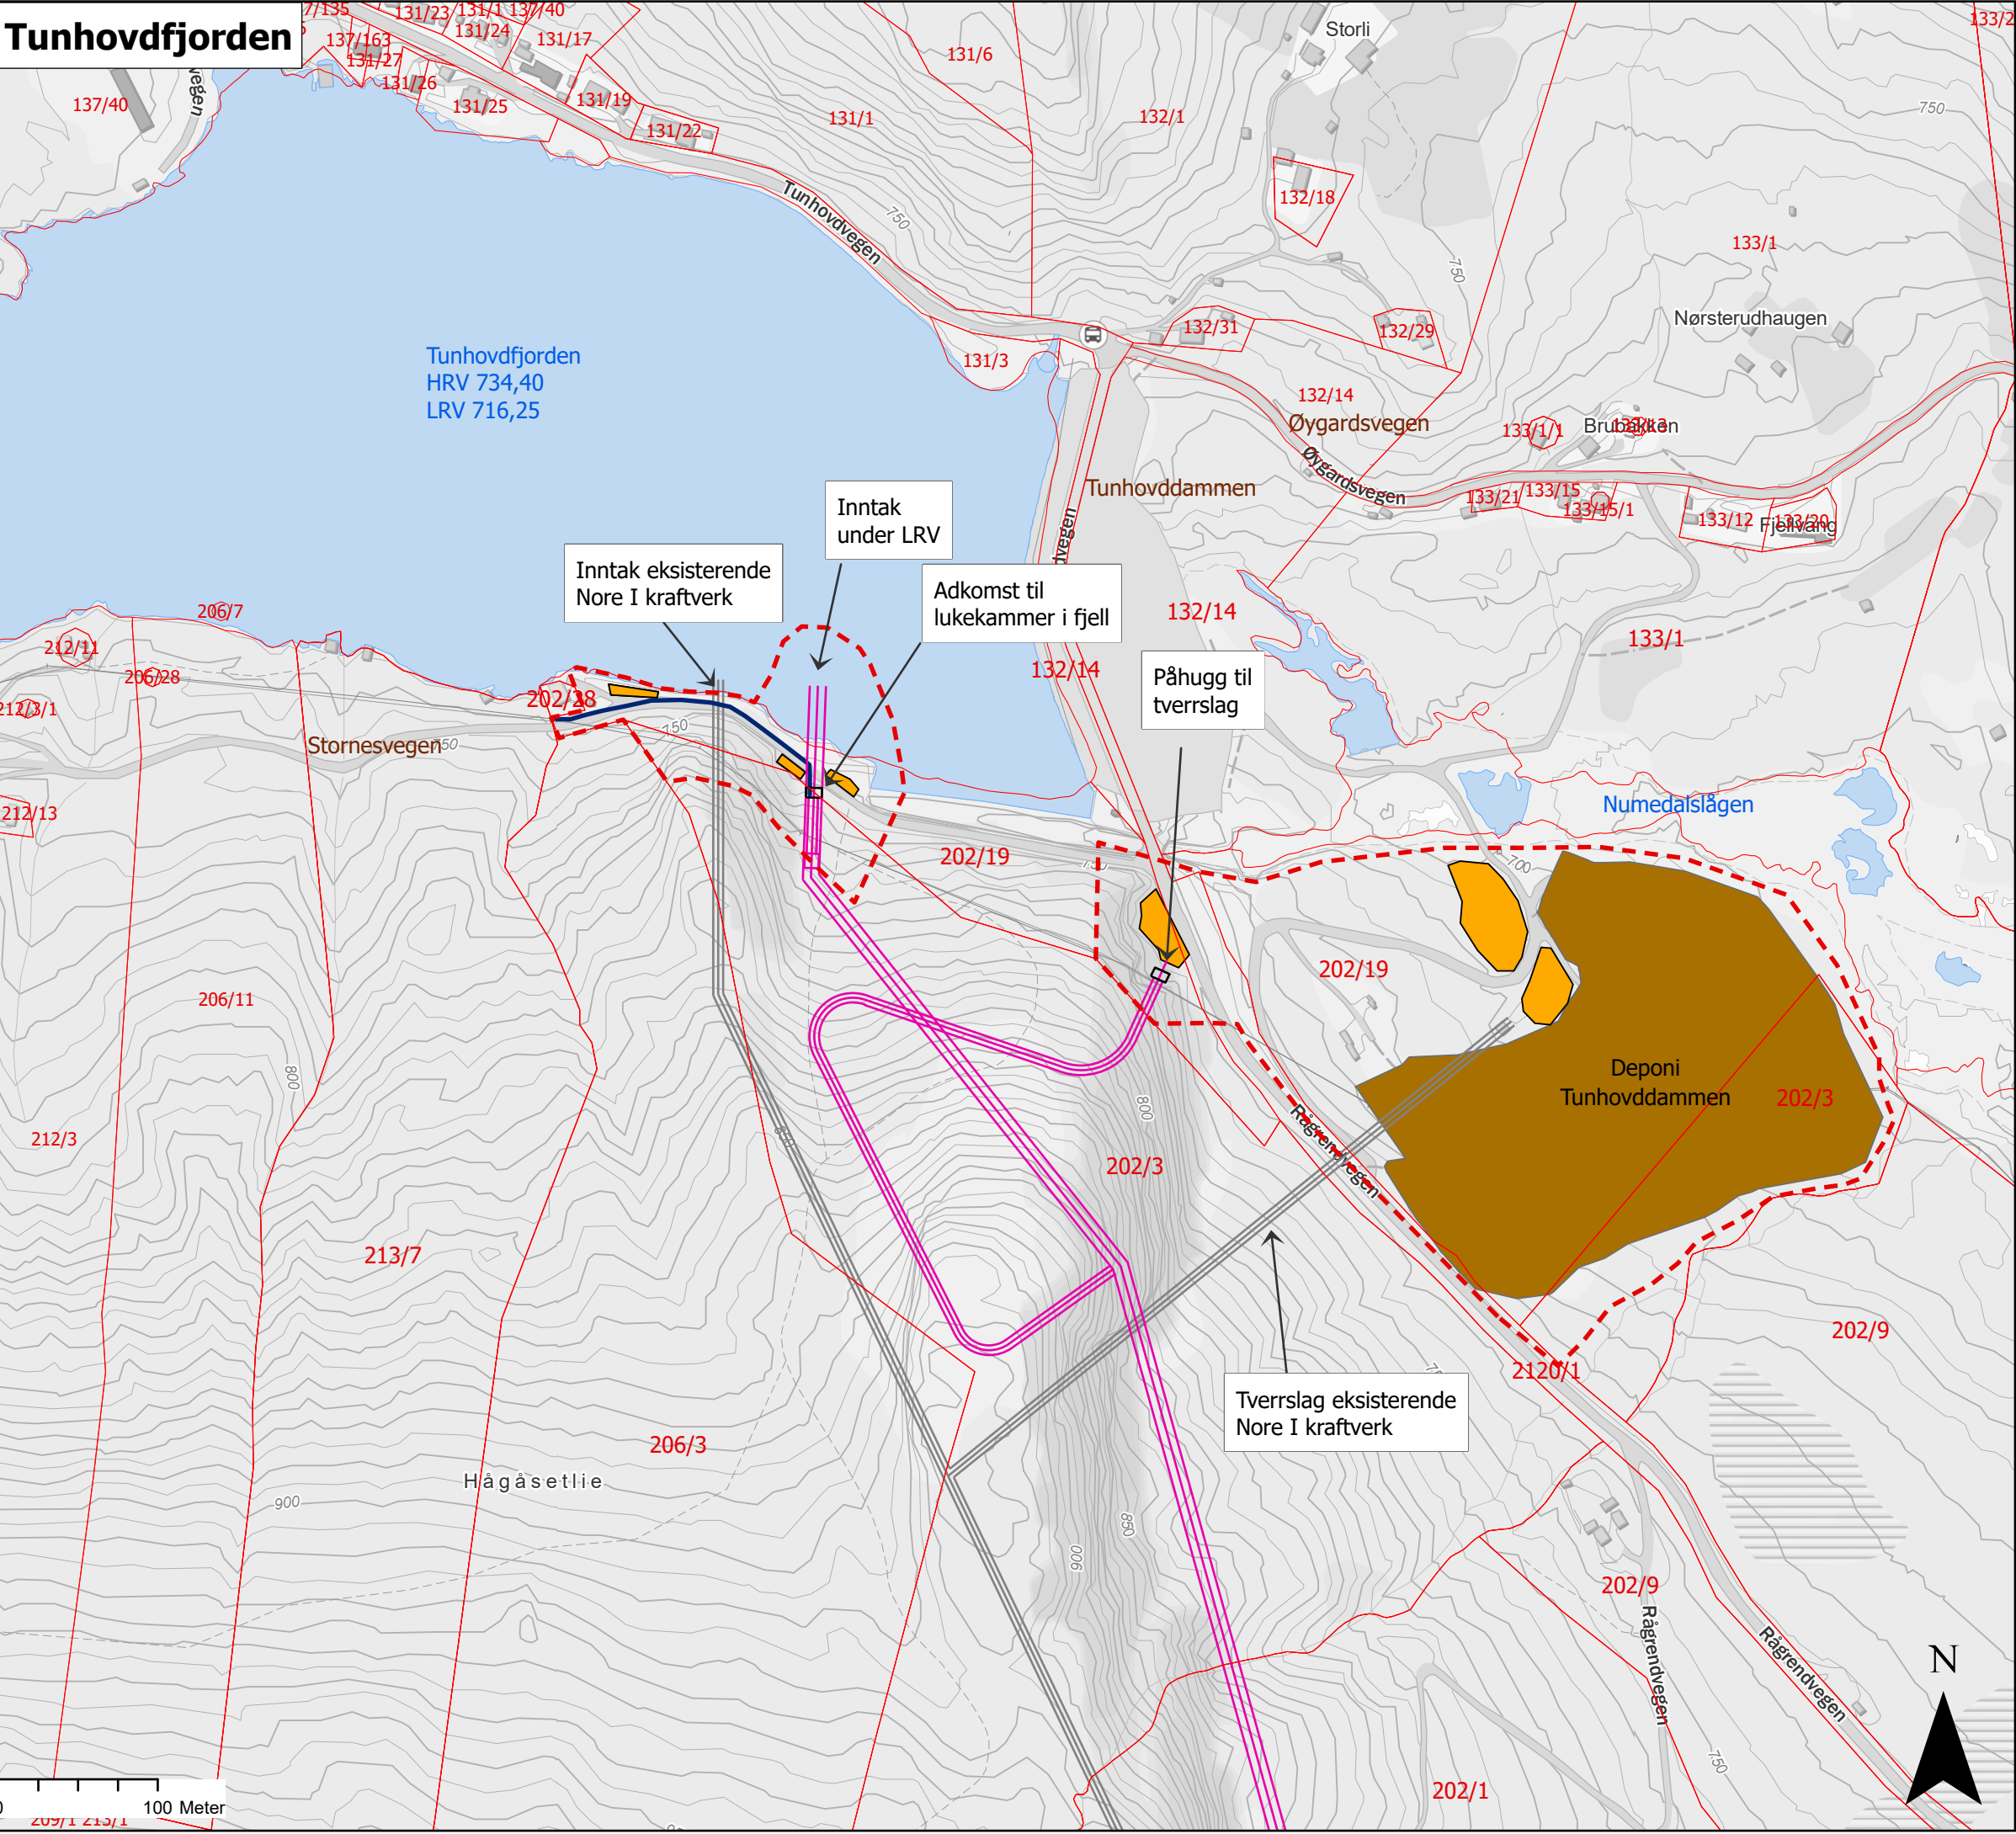

Tegnforklaring



- Inngrepsgrense
- Ny tunnel
- Portal
- Prinsipptrase_jordkabel
- Eksisterende tunnel
- Riggområder
- Deponier

D04	2025-03-11	For godkjenning hos kunde	ERIIVE	TUSTA	FLH
D03	2025-02-18	For godkjenning hos kunde	ERIIVE	TUSTA	FLH
B02	2025-02-07	For gjennomgang hos kunde	ERIIVE	TUSTA	FLH
B01	2025-01-31	For gjennomgang hos kunde	ERIIVE	TUSTA	FLH
Version	Dato	Beskrivelse / endring	Tegn.	Kontr.	Godkj.
Tiltakshaver:			Målestokk i A3:		
Statkraft			1:4 000		

OPPRUSTNING OG UTVIDELSE AV NOREVERKENE
EIENDOMSKART
Alternativ Nytt Nore I og II kraftverk


Utarbeidet av:	Oppdragsnr.	Tegningsnr.	Rev.
Norconsult	52306096	E-201	D04

Hytta

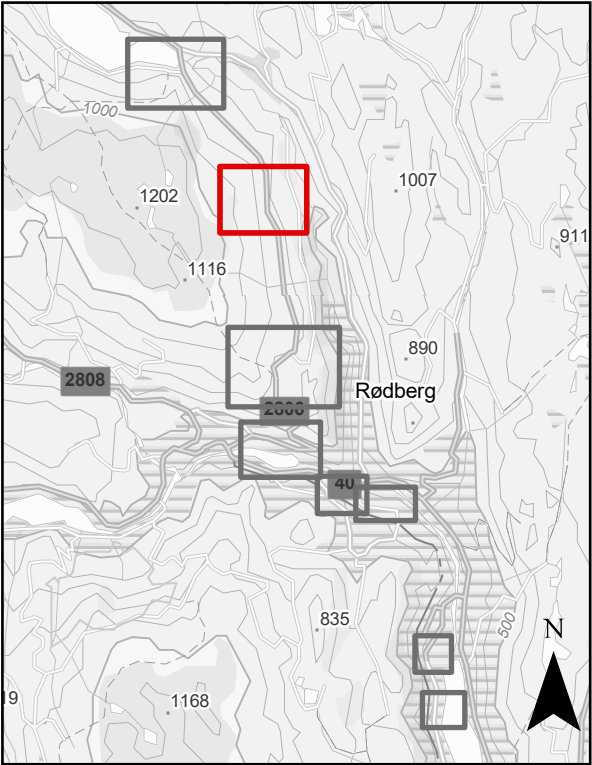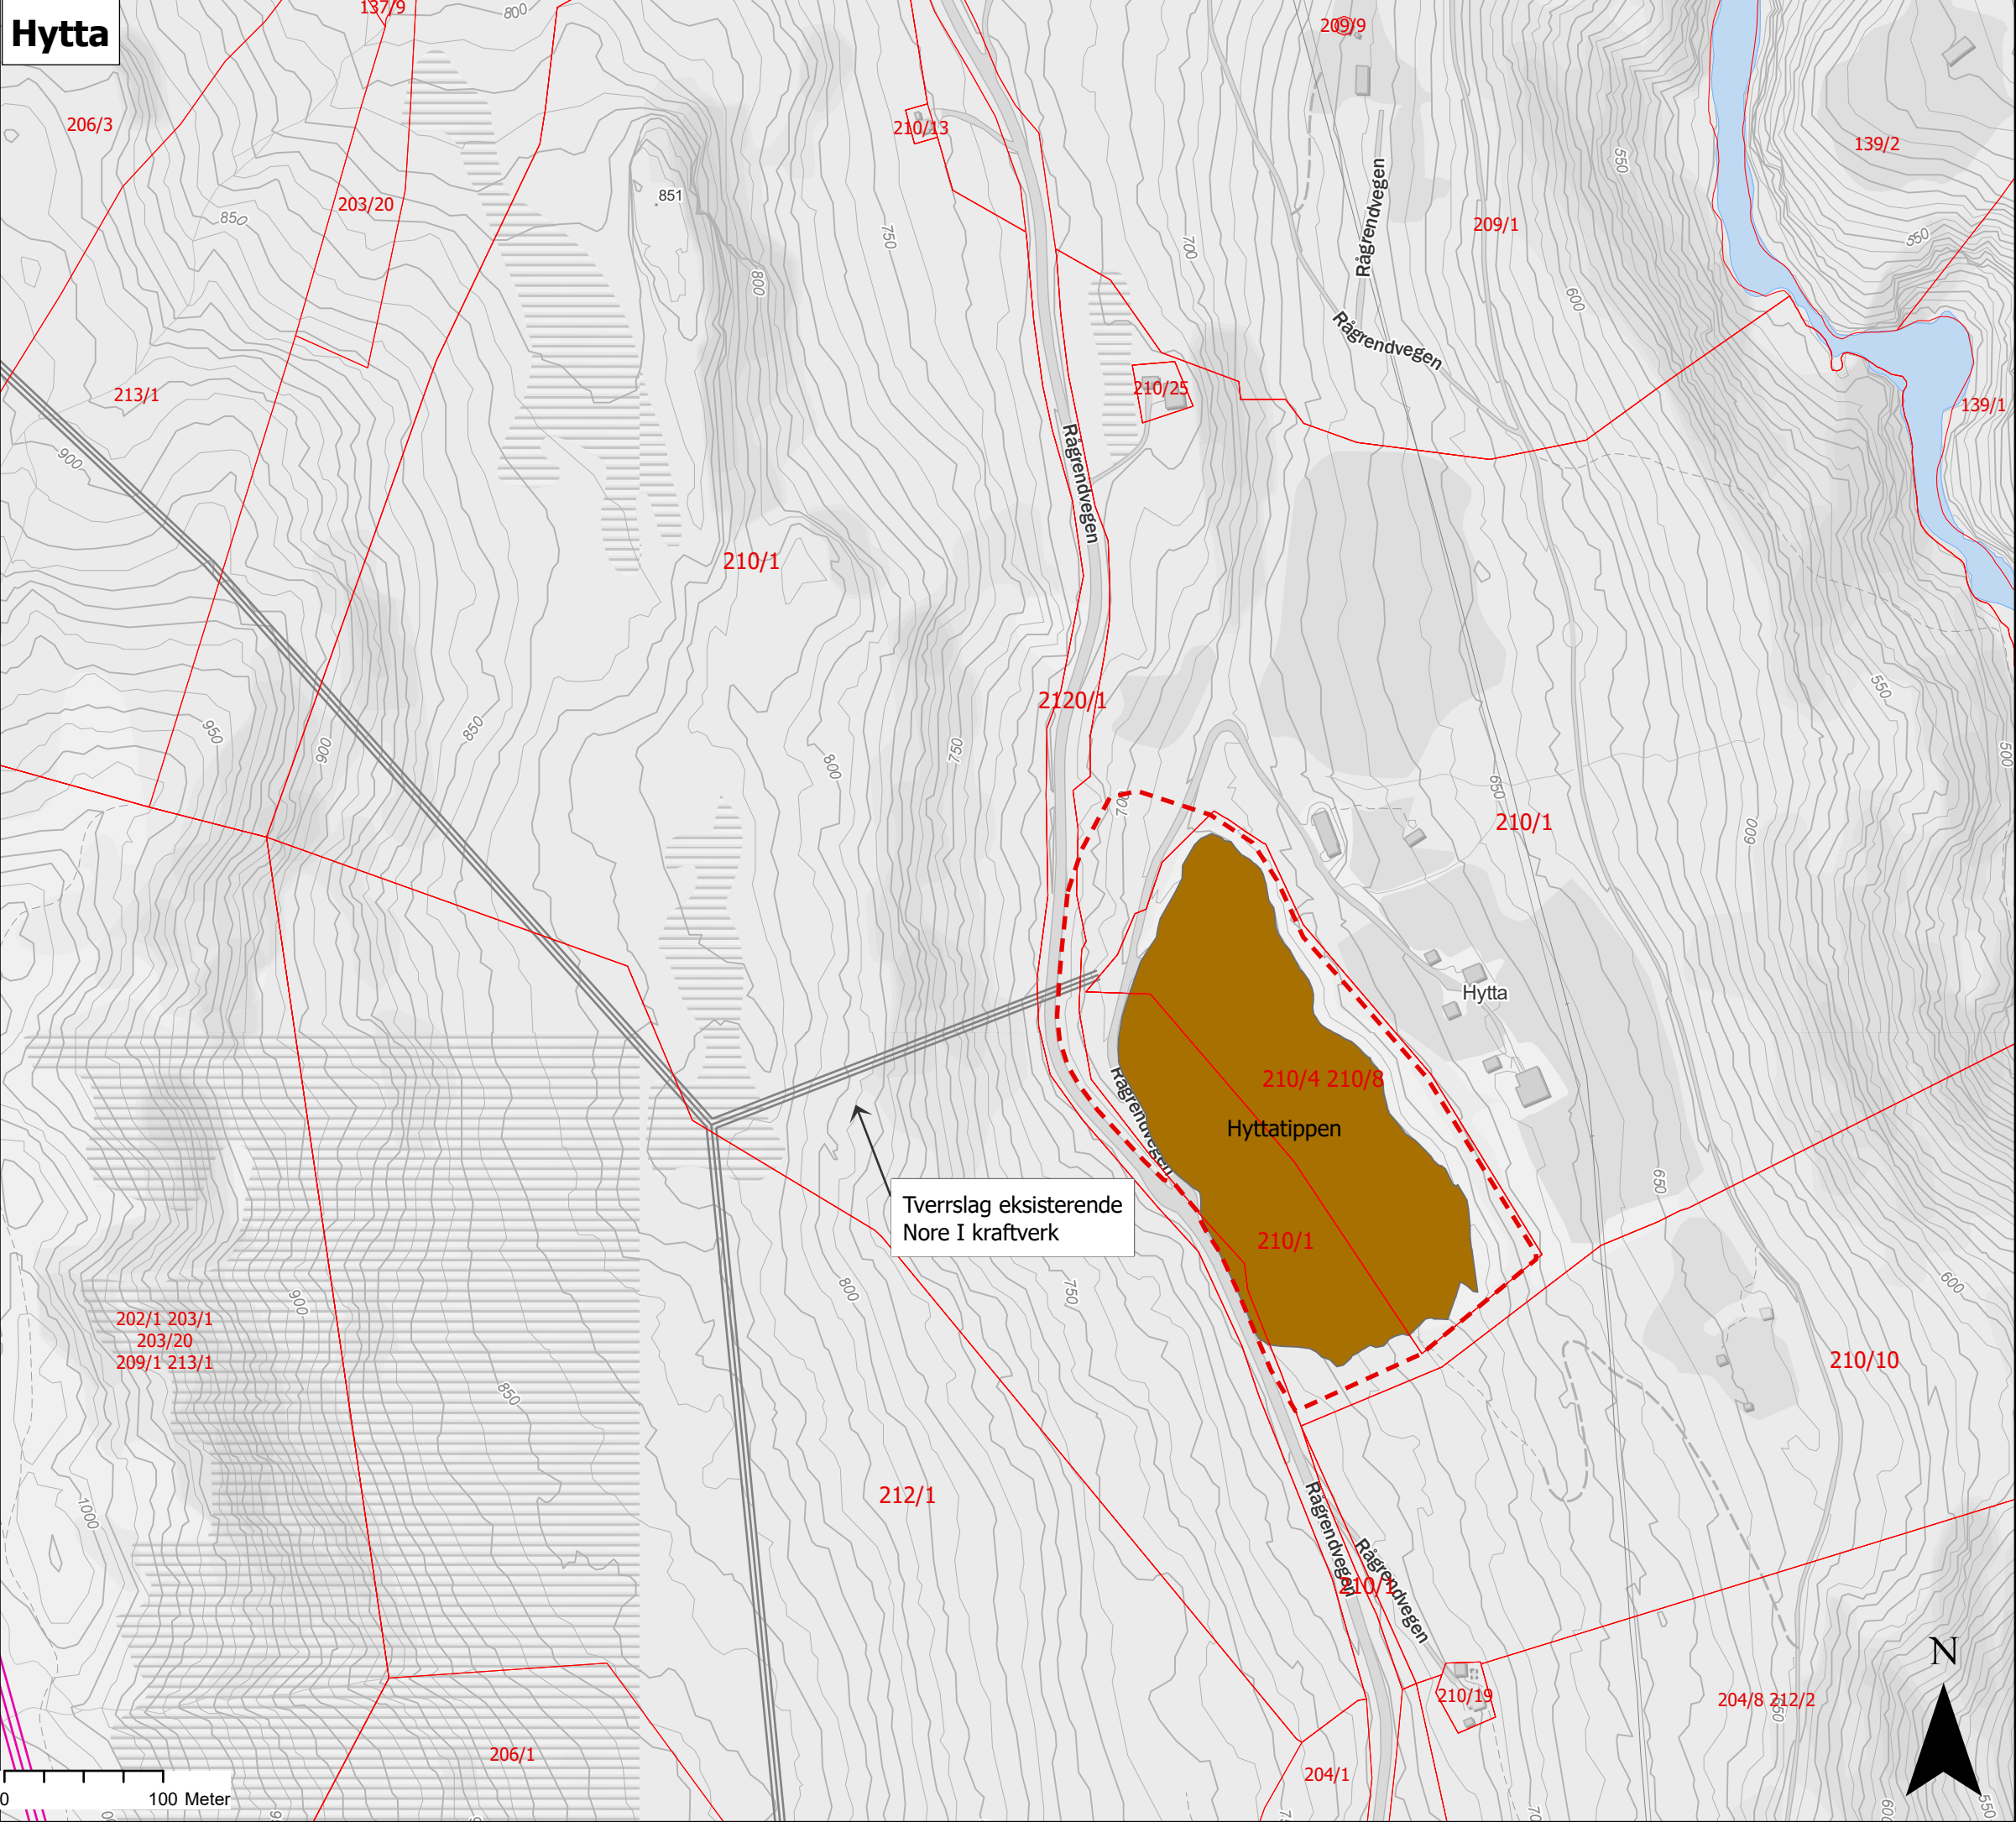


Tegnforklaring

- Inngrepsgrense
- Ny tunnel
- Eksisterende tunnel
- Deponier

 D04	2025-03-11	For godkjenning hos kunde	ERIIVE	TUSTA	FLH
D03	2025-02-18	For godkjenning hos kunde	ERIIVE	TUSTA	FLH
B02	2025-02-07	For gjennomgang hos kunde	ERIIVE	TUSTA	FLH
B01	2025-01-31	For gjennomgang hos kunde	ERIIVE	TUSTA	FLH
Version	Dato	Beskrivelse / endring	Tegn.	Kontr.	Godkj.
Tiltakshaver:			Målestokk i A3:		
			1:4 000		
OPPRUSTNING OG UTVIDELSE AV NOREVERKENE					
EIENDOMSKART					
Alternativ Nytt Nore I og II kraftverk					
Utarbeidet av:		Oppdragsnr.	Tegningsnr.		Rev.
Norconsult 		52306096	E-202		D04

Rågrend

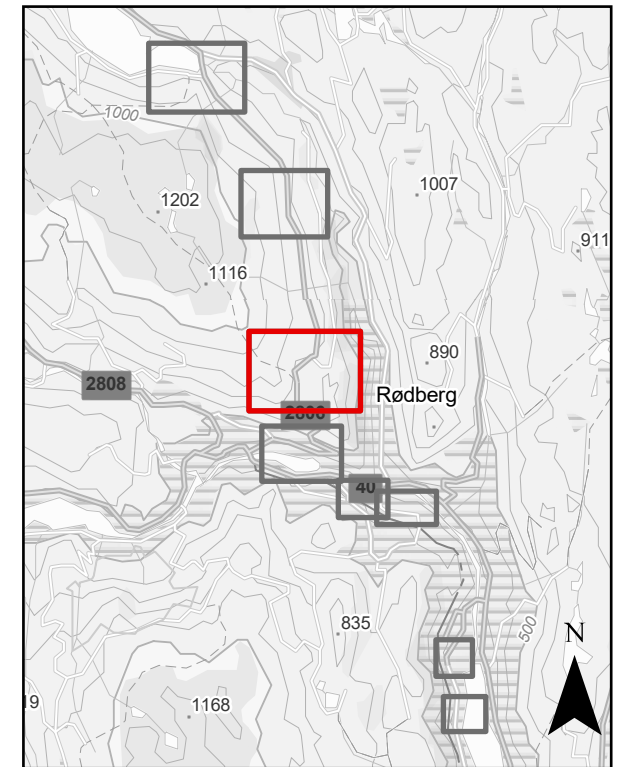

Tegnforklaring



-  Inngrepsgrense
-  Naturtype stor verdi
-  Ny tunnel
-  Portal
-  Anleggslinjer
-  Eksisterende tunnel
-  Opprustning veg
-  Nytt vegareal
-  Riggområder
-  Deponier

D04	2025-03-11	For godkjennelse hos kunde	ERIIVE	TUSTA	FLH
D03	2025-02-18	For godkjennelse hos kunde	ERIIVE	TUSTA	FLH
B02	2025-02-07	For gjennomgang hos kunde	ERIIVE	TUSTA	FLH
B01	2025-01-31	For gjennomgang hos kunde	ERIIVE	TUSTA	FLH
Version	Dato	Beskrivelse / ending	Tegn.	Kontr.	Godkj.

Tiltakshaver:	Målestokk i A3:
 Statkraft	1:4 000


OPPRUSTNING OG UTVIDELSE AV NOREVERKENE
EIENDOMSKART
Alternativ Nytt Nore I og II kraftverk

Utarbeidet av: Norconsult 	Oppdragsnr. 52306096	Tegningsnr. E-203	Rev. D04
---	--------------------------------	-----------------------------	--------------------

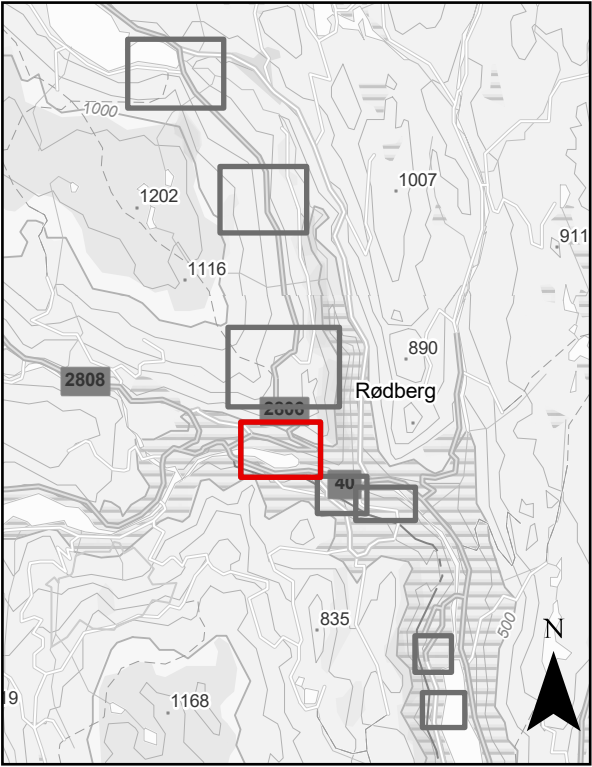
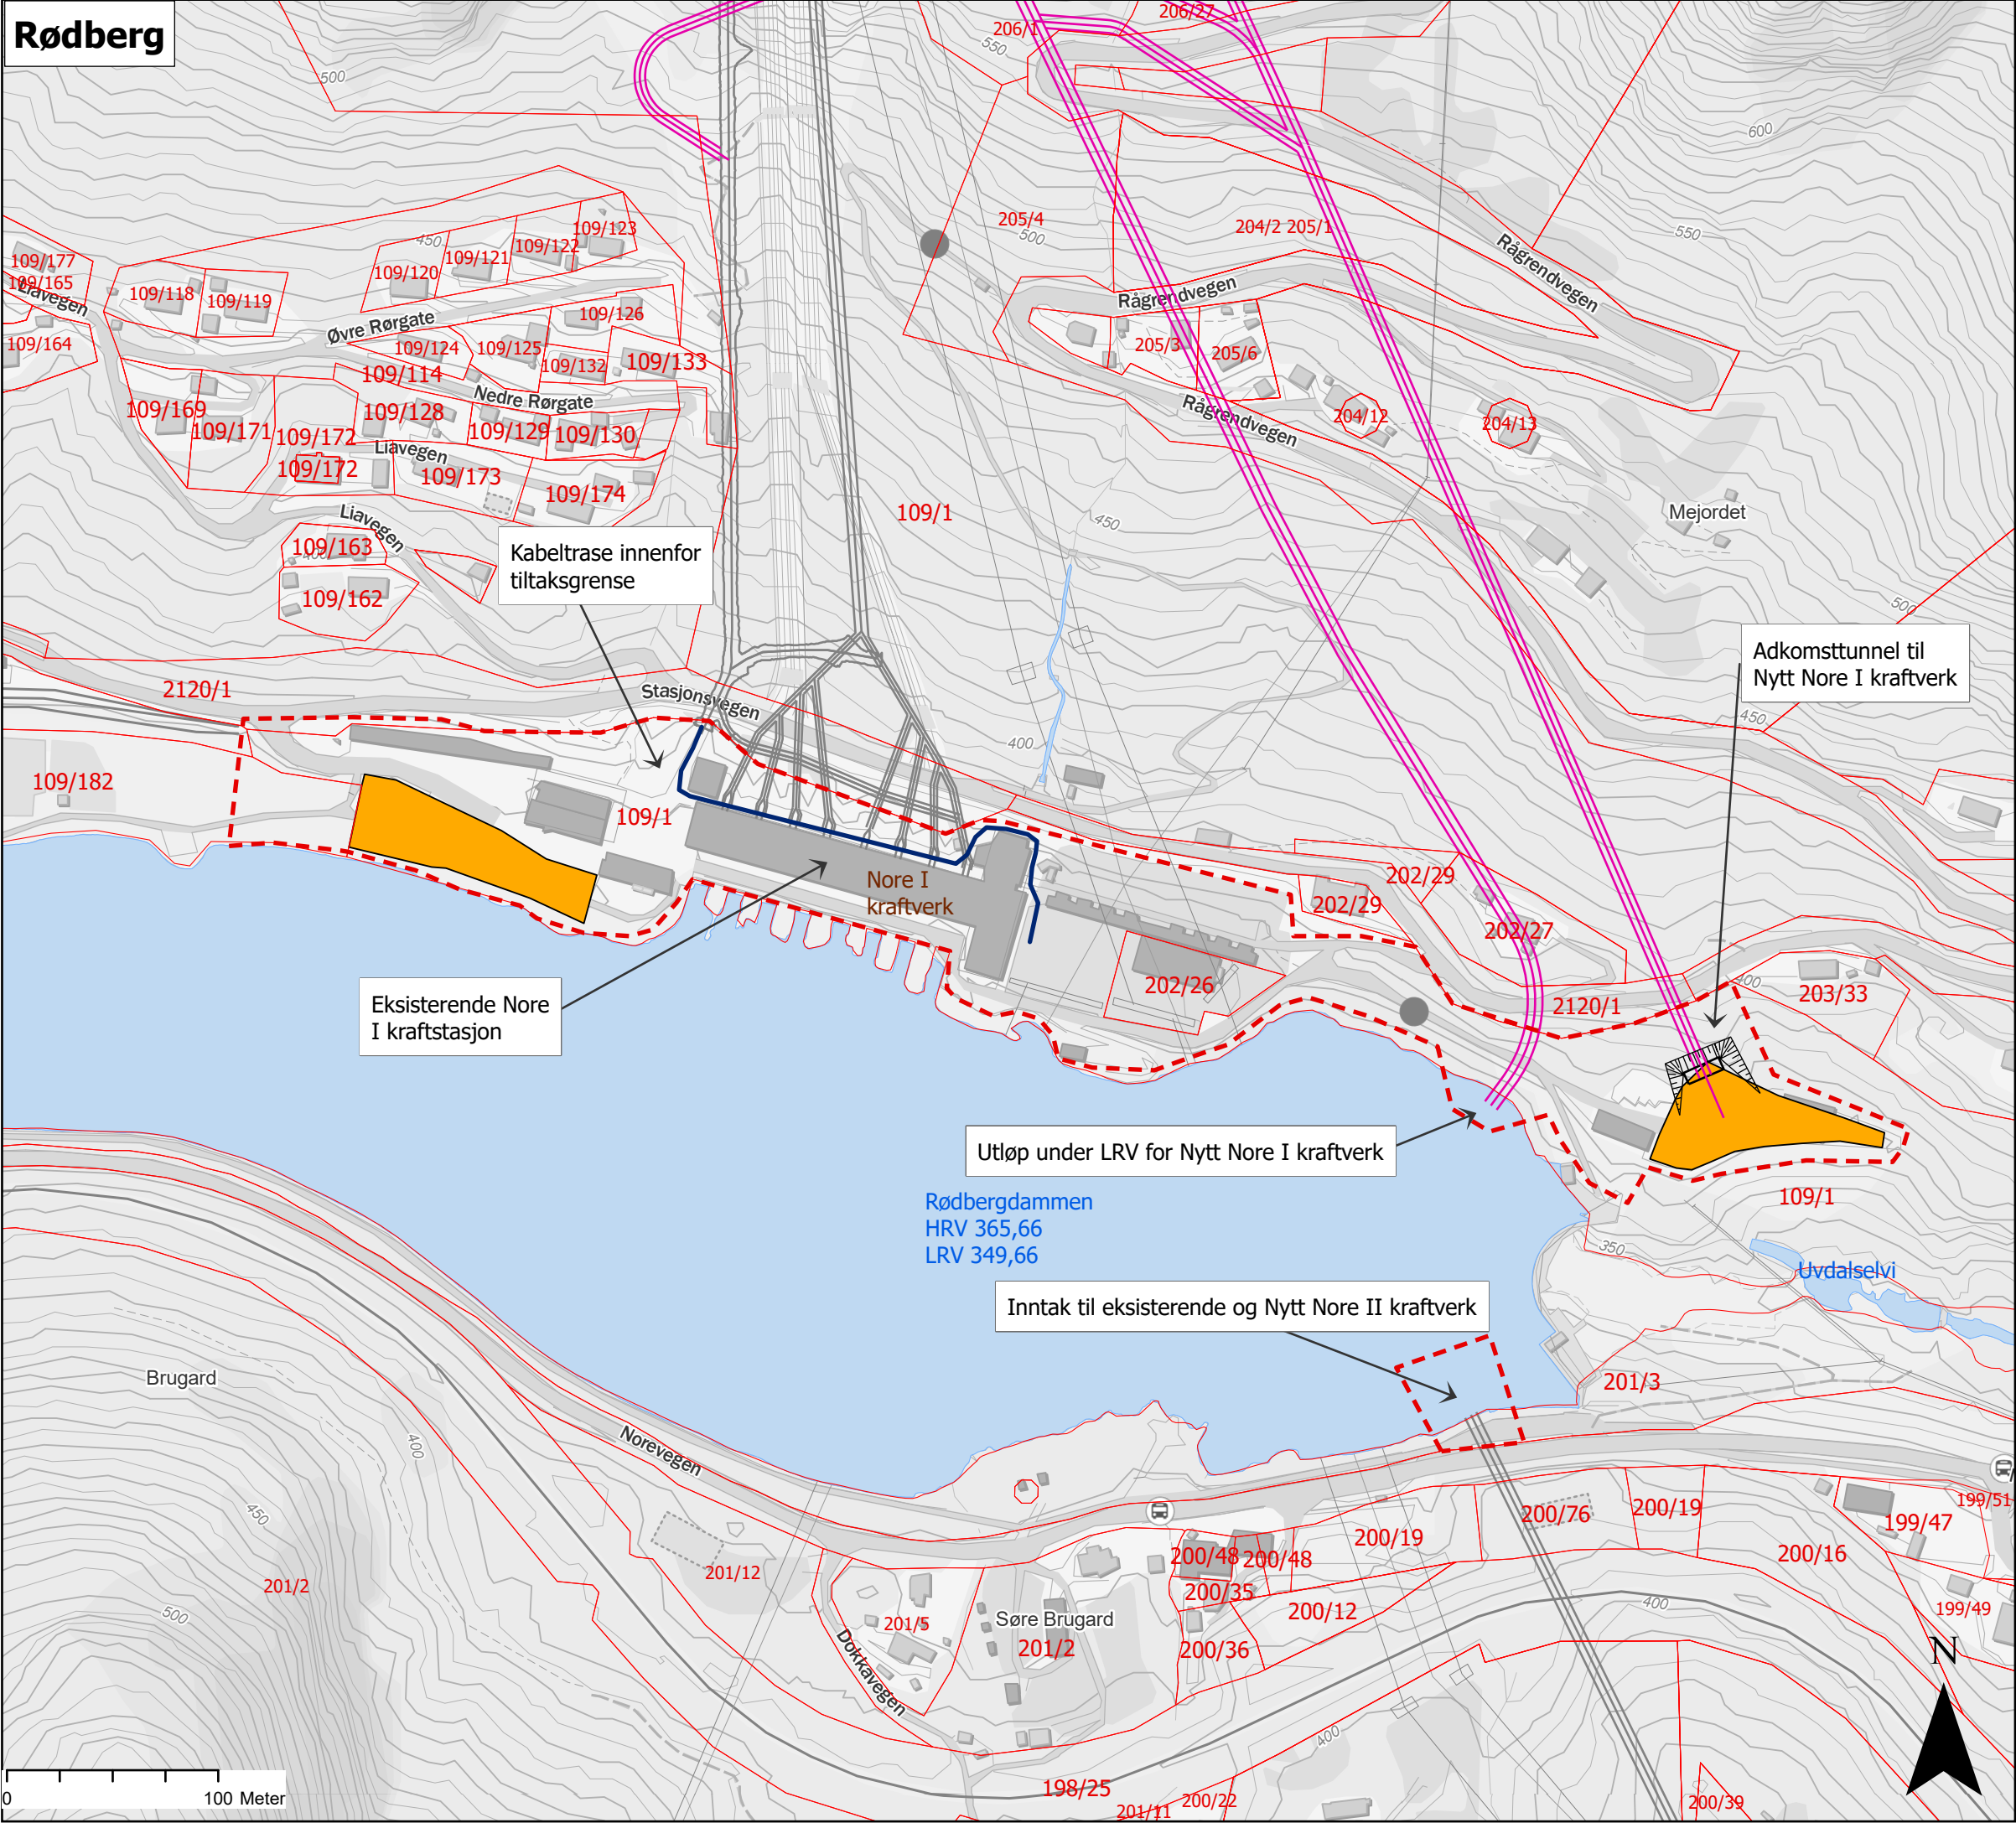


Tegnforklaring

- Inngrepsgrense
- Ny tunnel
- Portal
- Anleggslinjer
- Prinsipptrase_jordkabel
- Eksisterende tunnel
- Riggområder

 
D04	2025-03-11	For godkjenning hos kunde	ERIIVE	TUSTA	FLH
D03	2025-02-18	For godkjenning hos kunde	ERIIVE	TUSTA	FLH
B02	2025-02-07	For gjennomgang hos kunde	ERIIVE	TUSTA	FLH
B01	2025-01-31	For gjennomgang hos kunde	ERIIVE	TUSTA	FLH
Version	Dato	Beskrivelse / endring	Tegn.	Kontr.	Godkj.
Tiltakshaver:			Målestokk i A3:		
			1:3 000		
OPPRUSTNING OG UTVIDELSE AV NOREVERKENE EIENDOMSKART					
Alternativ Nytt Nore I og II kraftverk					
Utarbeidet av:		Oppdragsnr.	Tegningsnr.	Rev.	
Norconsult 		52306096	E-204	D04	

Hallandsjordet

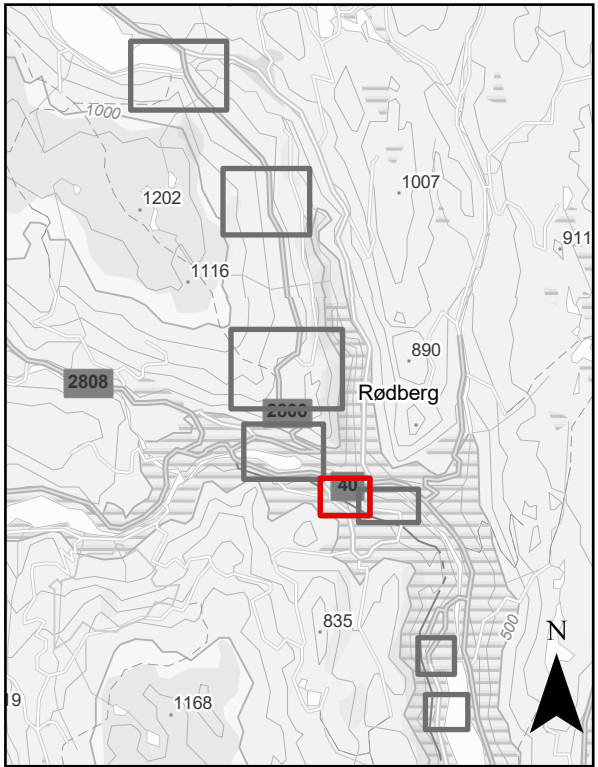
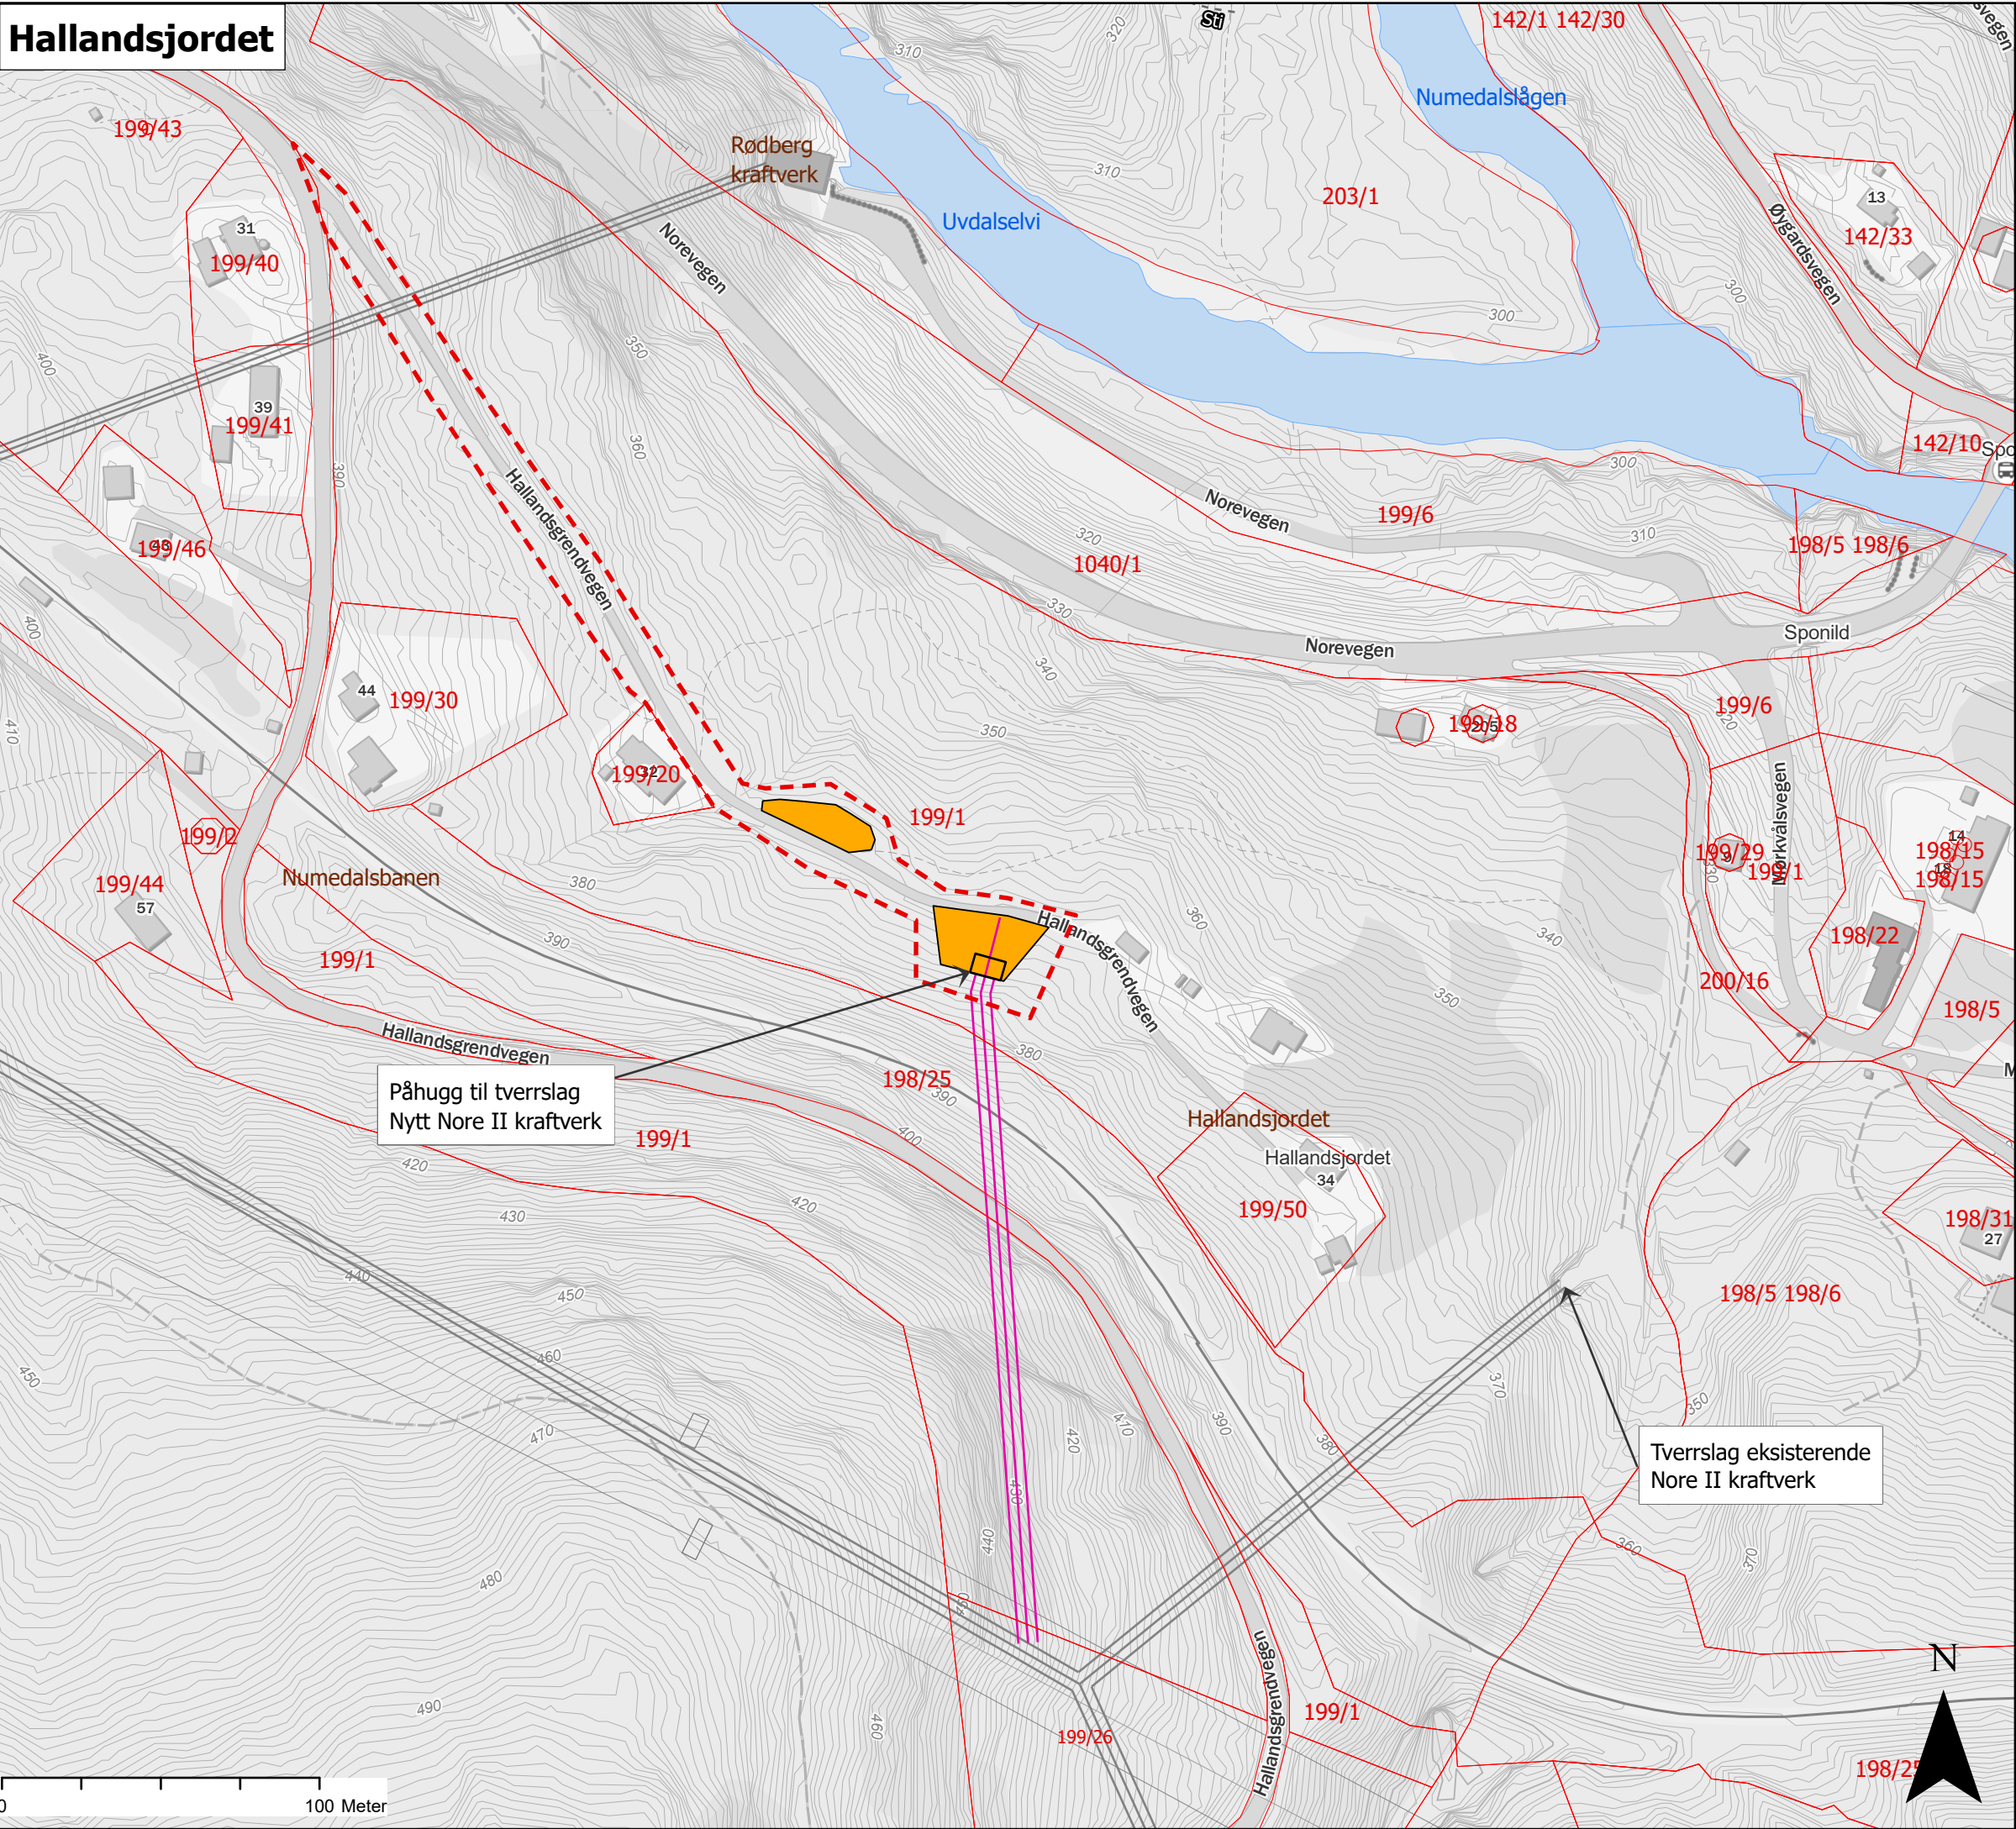


Tegnforklaring

-  Inngrepsgrense
-  Ny tunnel
-  Portal
-  Eksisterende tunnel
-  Riggområder

 D04	2025-03-11	For godkjenning hos kunde	ERIVE	TUSTA	FLH
D03	2025-02-18	For godkjenning hos kunde	ERIVE	TUSTA	FLH
B02	2025-02-07	For gjennomgang hos kunde	ERIVE	TUSTA	FLH
B01	2025-01-31	For gjennomgang hos kunde	ERIVE	TUSTA	FLH
Versjon	Dato	Beskrivelse / endring	Tegn.	Kontr.	Godkj.
Tiltakshaver:			Målestokk i A3:		
 Statkraft			1:2 000		
OPPRUSTNING OG UTVIDELSE AV NOREVERKENE EIENDOMSKART Alternativ Nytt Nore I og II kraftverk					
Utarbeidet av: Norconsult 		Oppdragsnr. 52306096	Tegningsnr. E-205	Rev. D04	

Mørkvollen

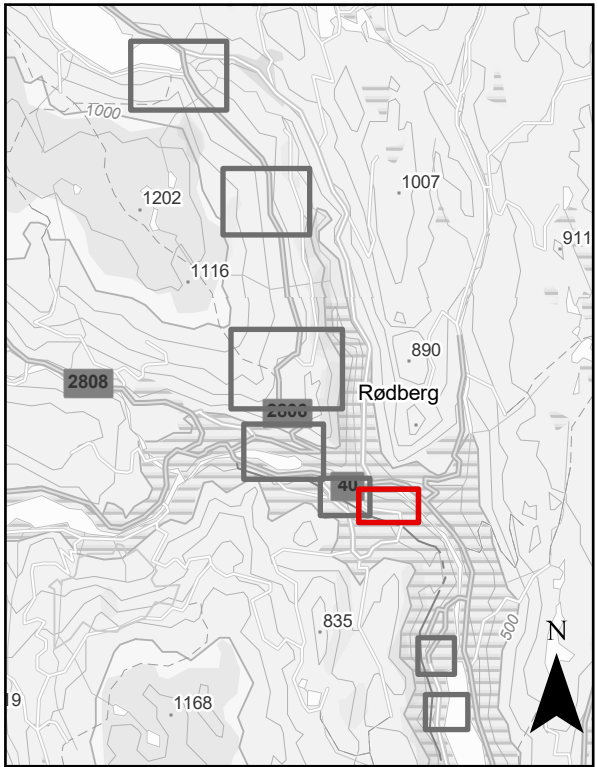
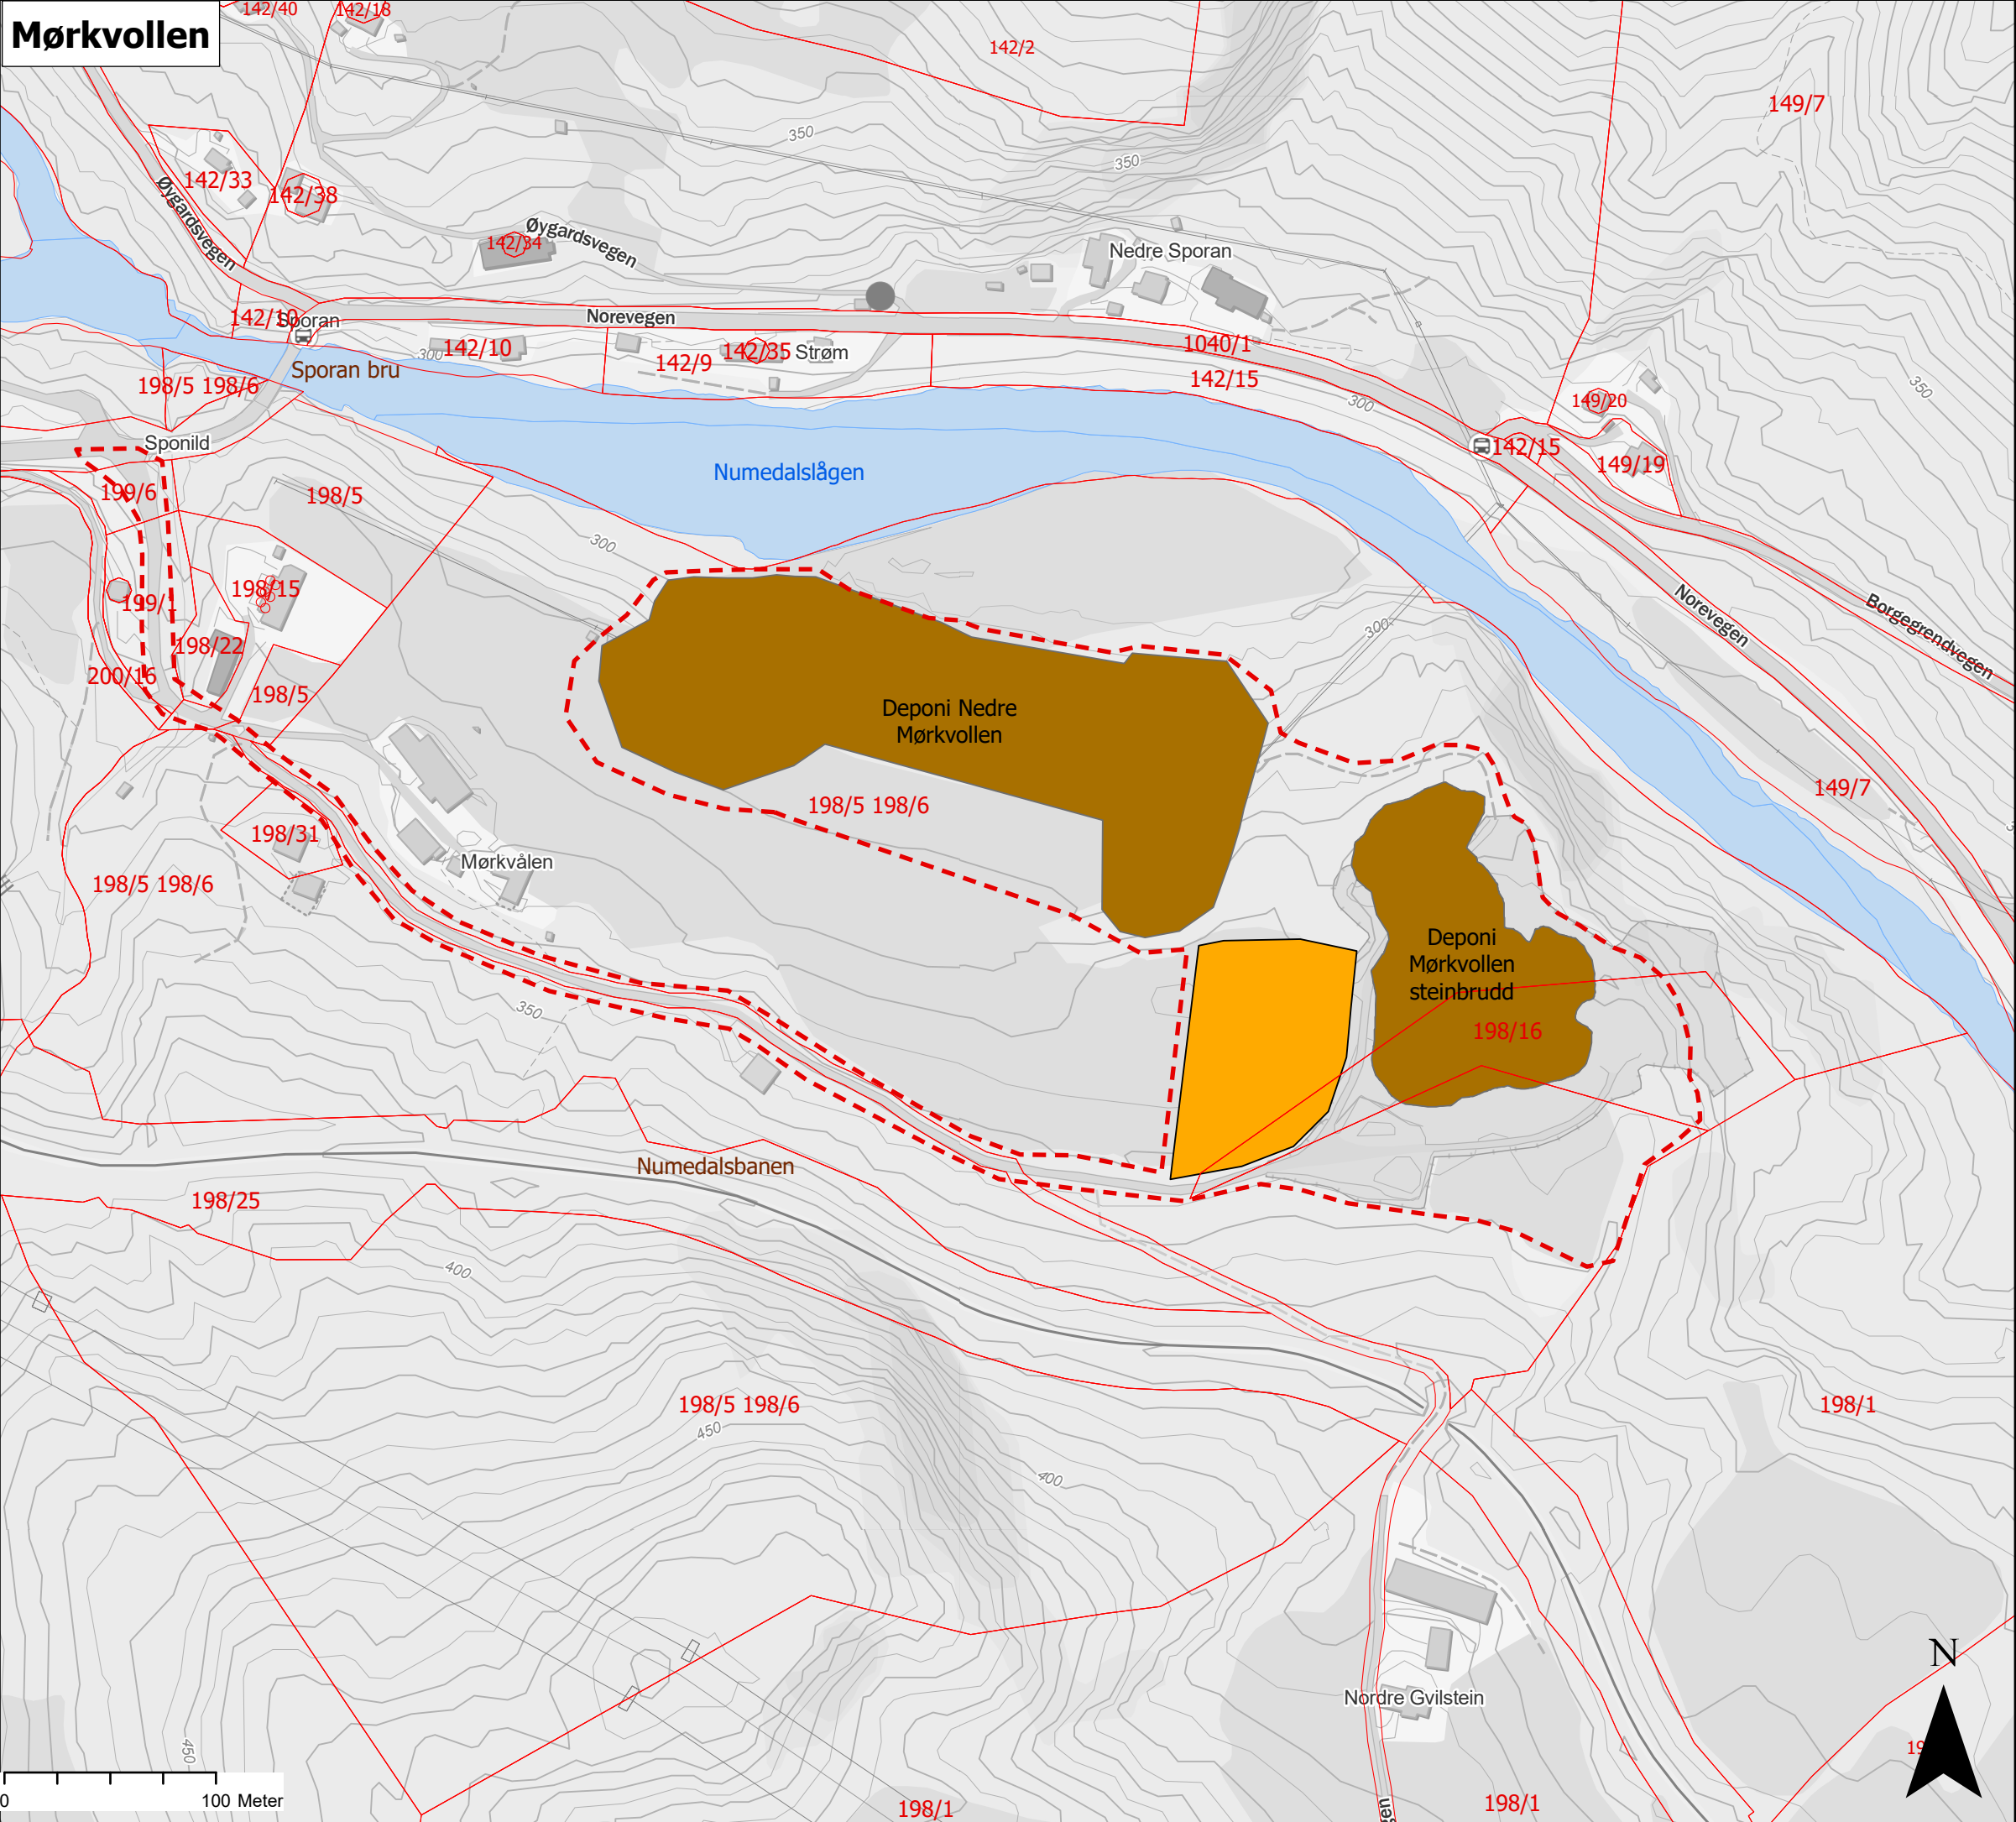


Tegnforklaring

-  Inngrepsgrense
-  Eksisterende tunnel
-  Riggområder
-  Deponier

D04	2025-03-11	For godkjenning hos kunde	ERIIVE	TUSTA	FLH
D03	2025-02-18	For godkjenning hos kunde	ERIIVE	TUSTA	FLH
B02	2025-02-07	For gjennomgang hos kunde	ERIIVE	TUSTA	FLH
B01	2025-01-31	For gjennomgang hos kunde	ERIIVE	TUSTA	FLH
Versjon	Dato	Beskrivelse / ending	Tegn.	Kontr.	Godkj.
Tiltakshaver:			Målestokk i A3:		
			1:3 000		
OPPRUSTNING OG UTVIDELSE AV NOREVERKENE EIENDOMSKART Alternativ Nytt Nore I og II kraftverk					
Utarbeidet av:		Oppdragsnr.	Tegningsnr.		Rev.
Norconsult 		52306096	E-207		D04

Gvammen

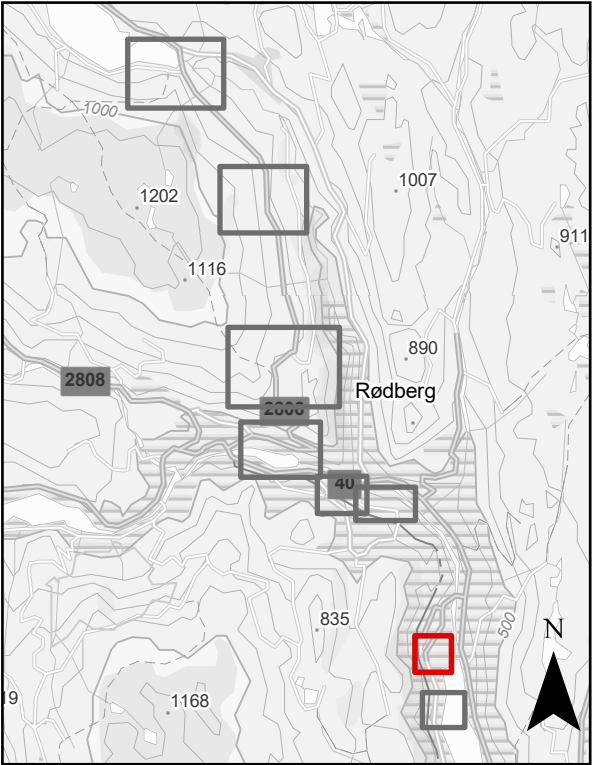
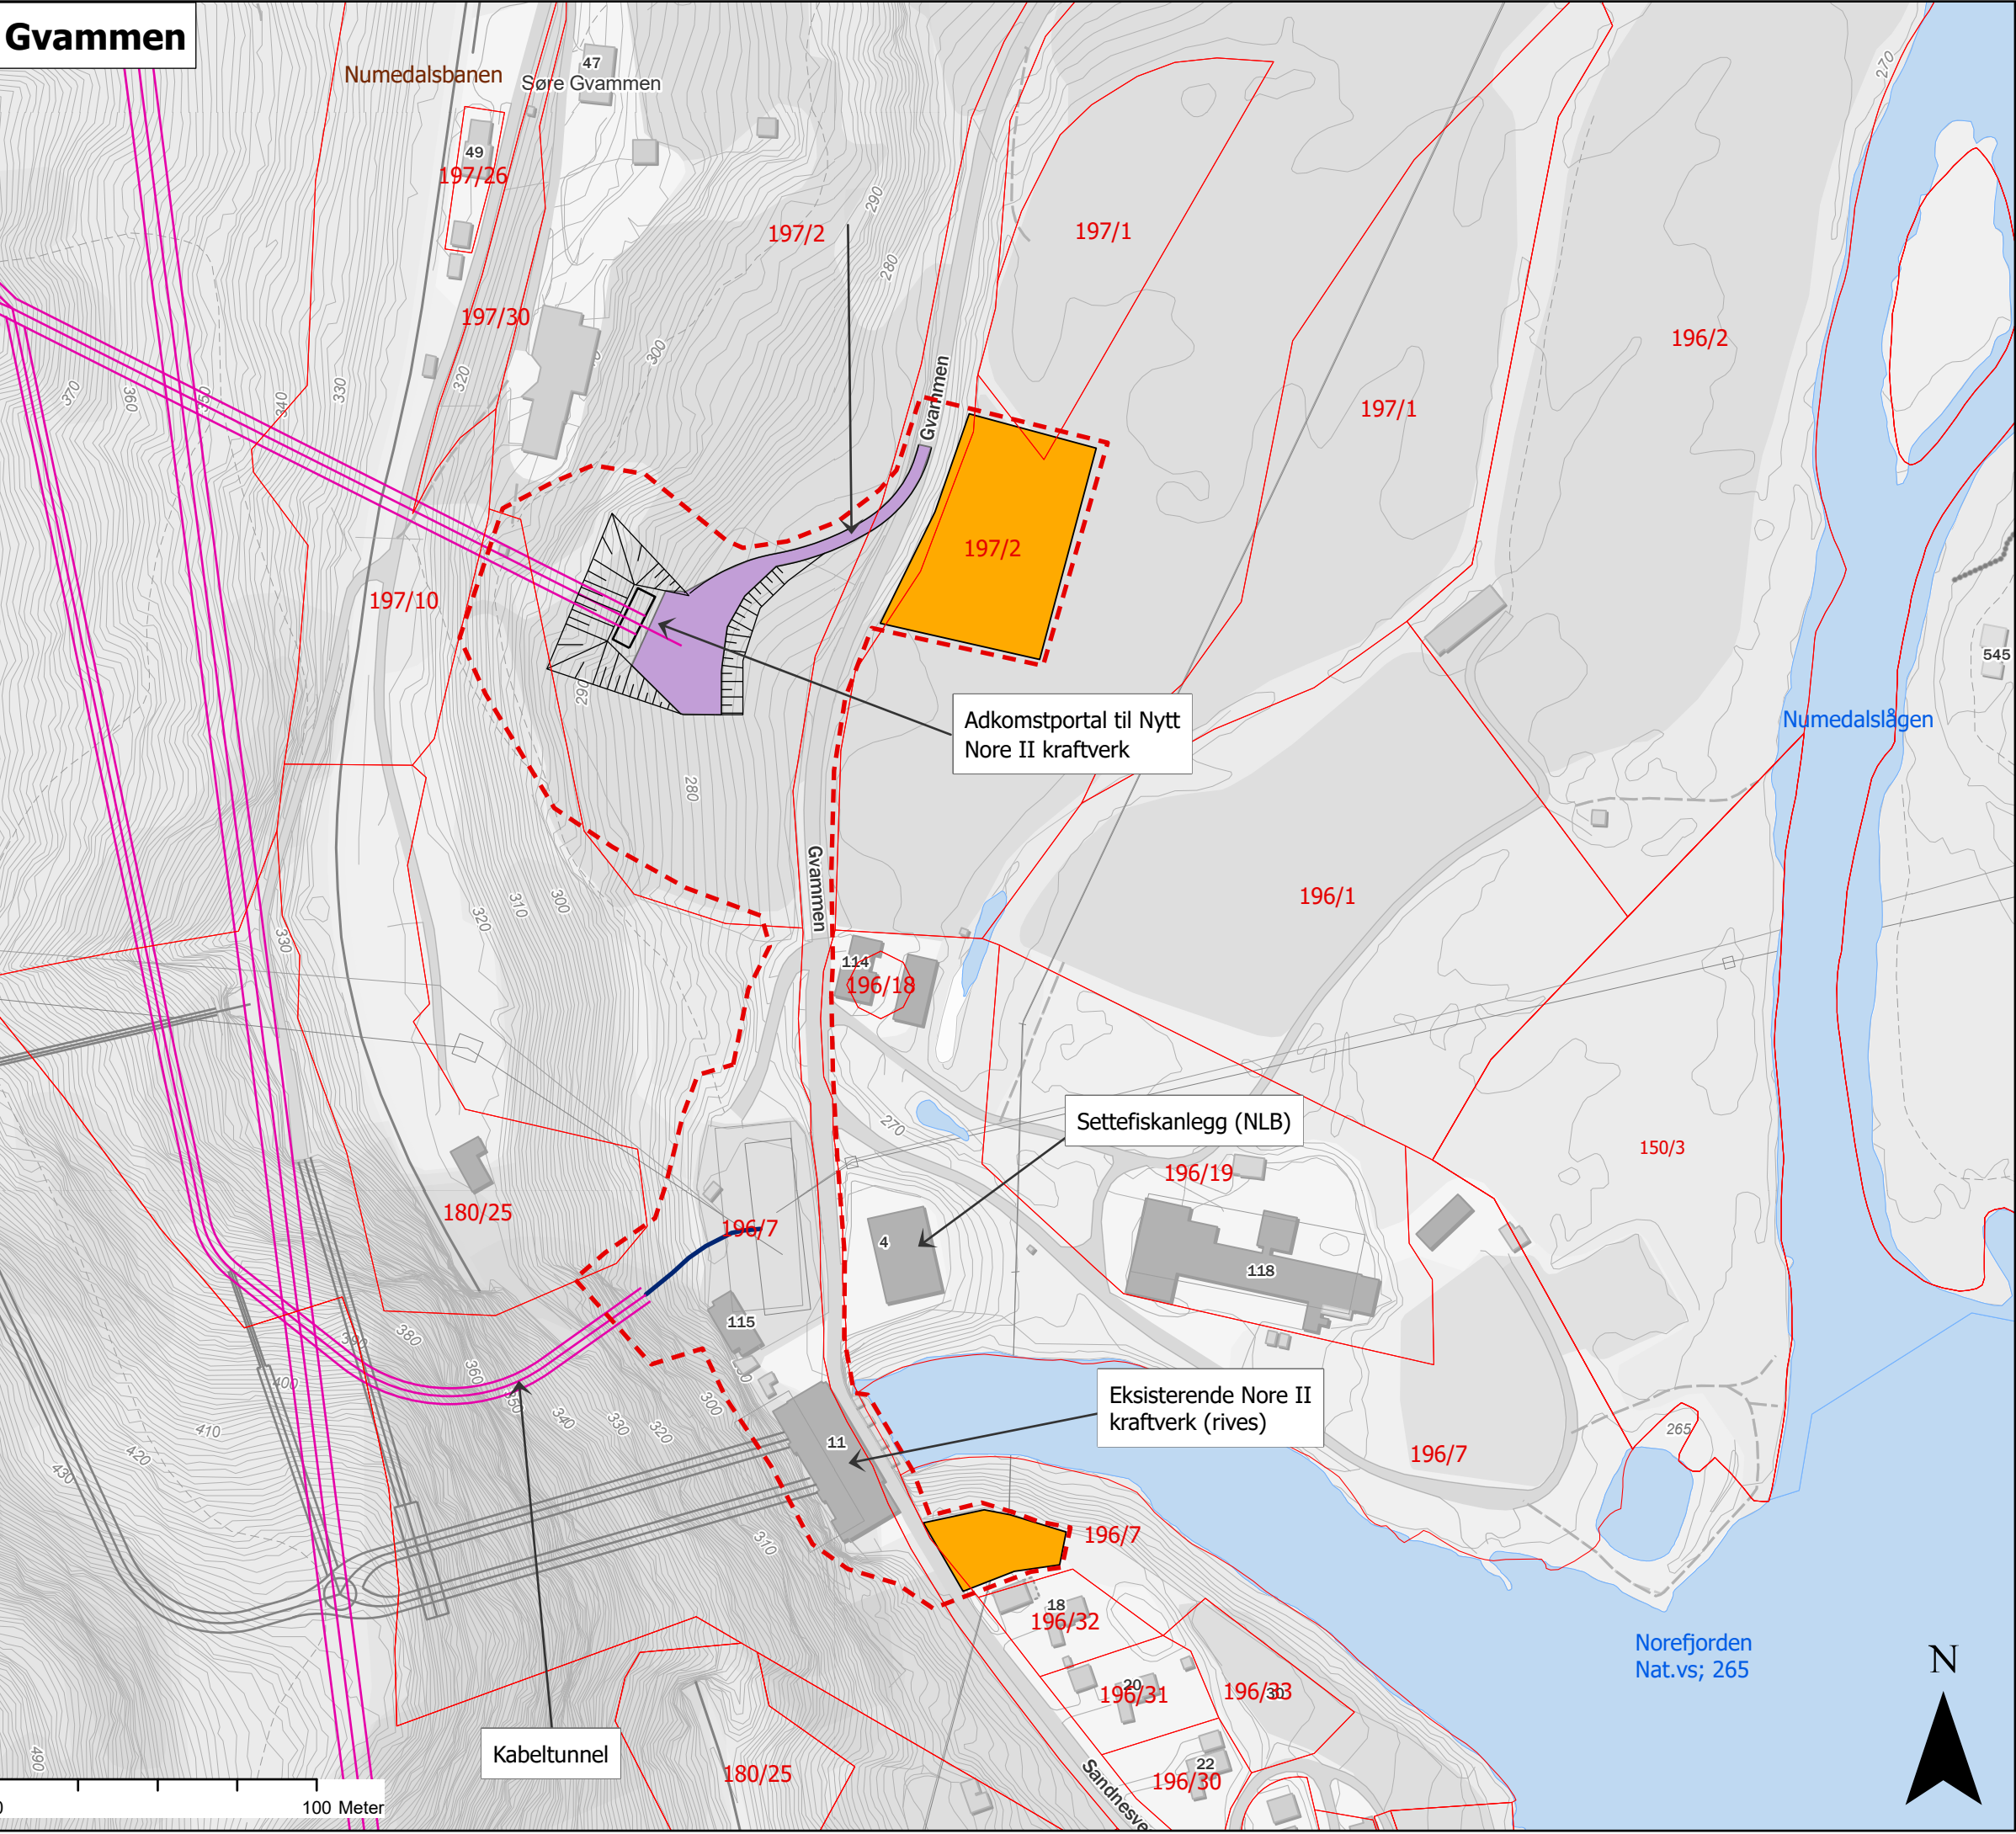


Tegnforklaring

- Inngrepsgrense
- Ny tunnel
- Portal
- Anleggslinjer
- Prinsipprase_jordkabel
- Eksisterende tunnel
- Nytt vegareal
- Riggområder


D04	2025-03-11	For godkjenning hos kunde	ERIIVE	TUSTA	FLH
D03	2025-02-18	For godkjenning hos kunde	ERIIVE	TUSTA	FLH
B02	2025-02-07	For gjennomgang hos kunde	ERIIVE	TUSTA	FLH
B01	2025-01-31	For gjennomgang hos kunde	ERIIVE	TUSTA	FLH
Version	Dato	Beskrivelse / endring	Tegn.	Kontr.	Godkj.
Tiltakshaver:			Målestokk i A3:		
			1:2 000		
OPPRUSTNING OG UTVIDELSE AV NOREVERKENE EIENDOMSKART Alternativ Nytt Nore I og II kraftverk					
Utarbeidet av:		Oppdragsnr.	Tegningsnr.	Rev.	
Norconsult 		52306096	E-208	D04	

Søre Vrenne

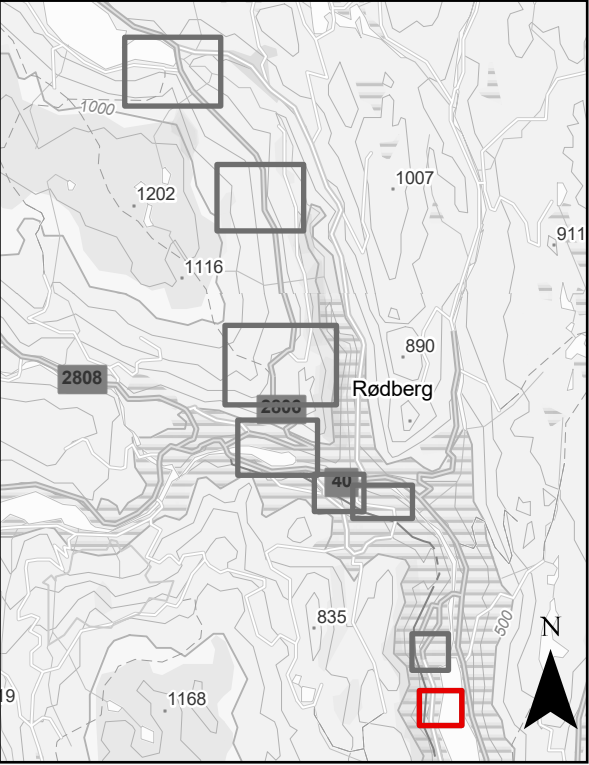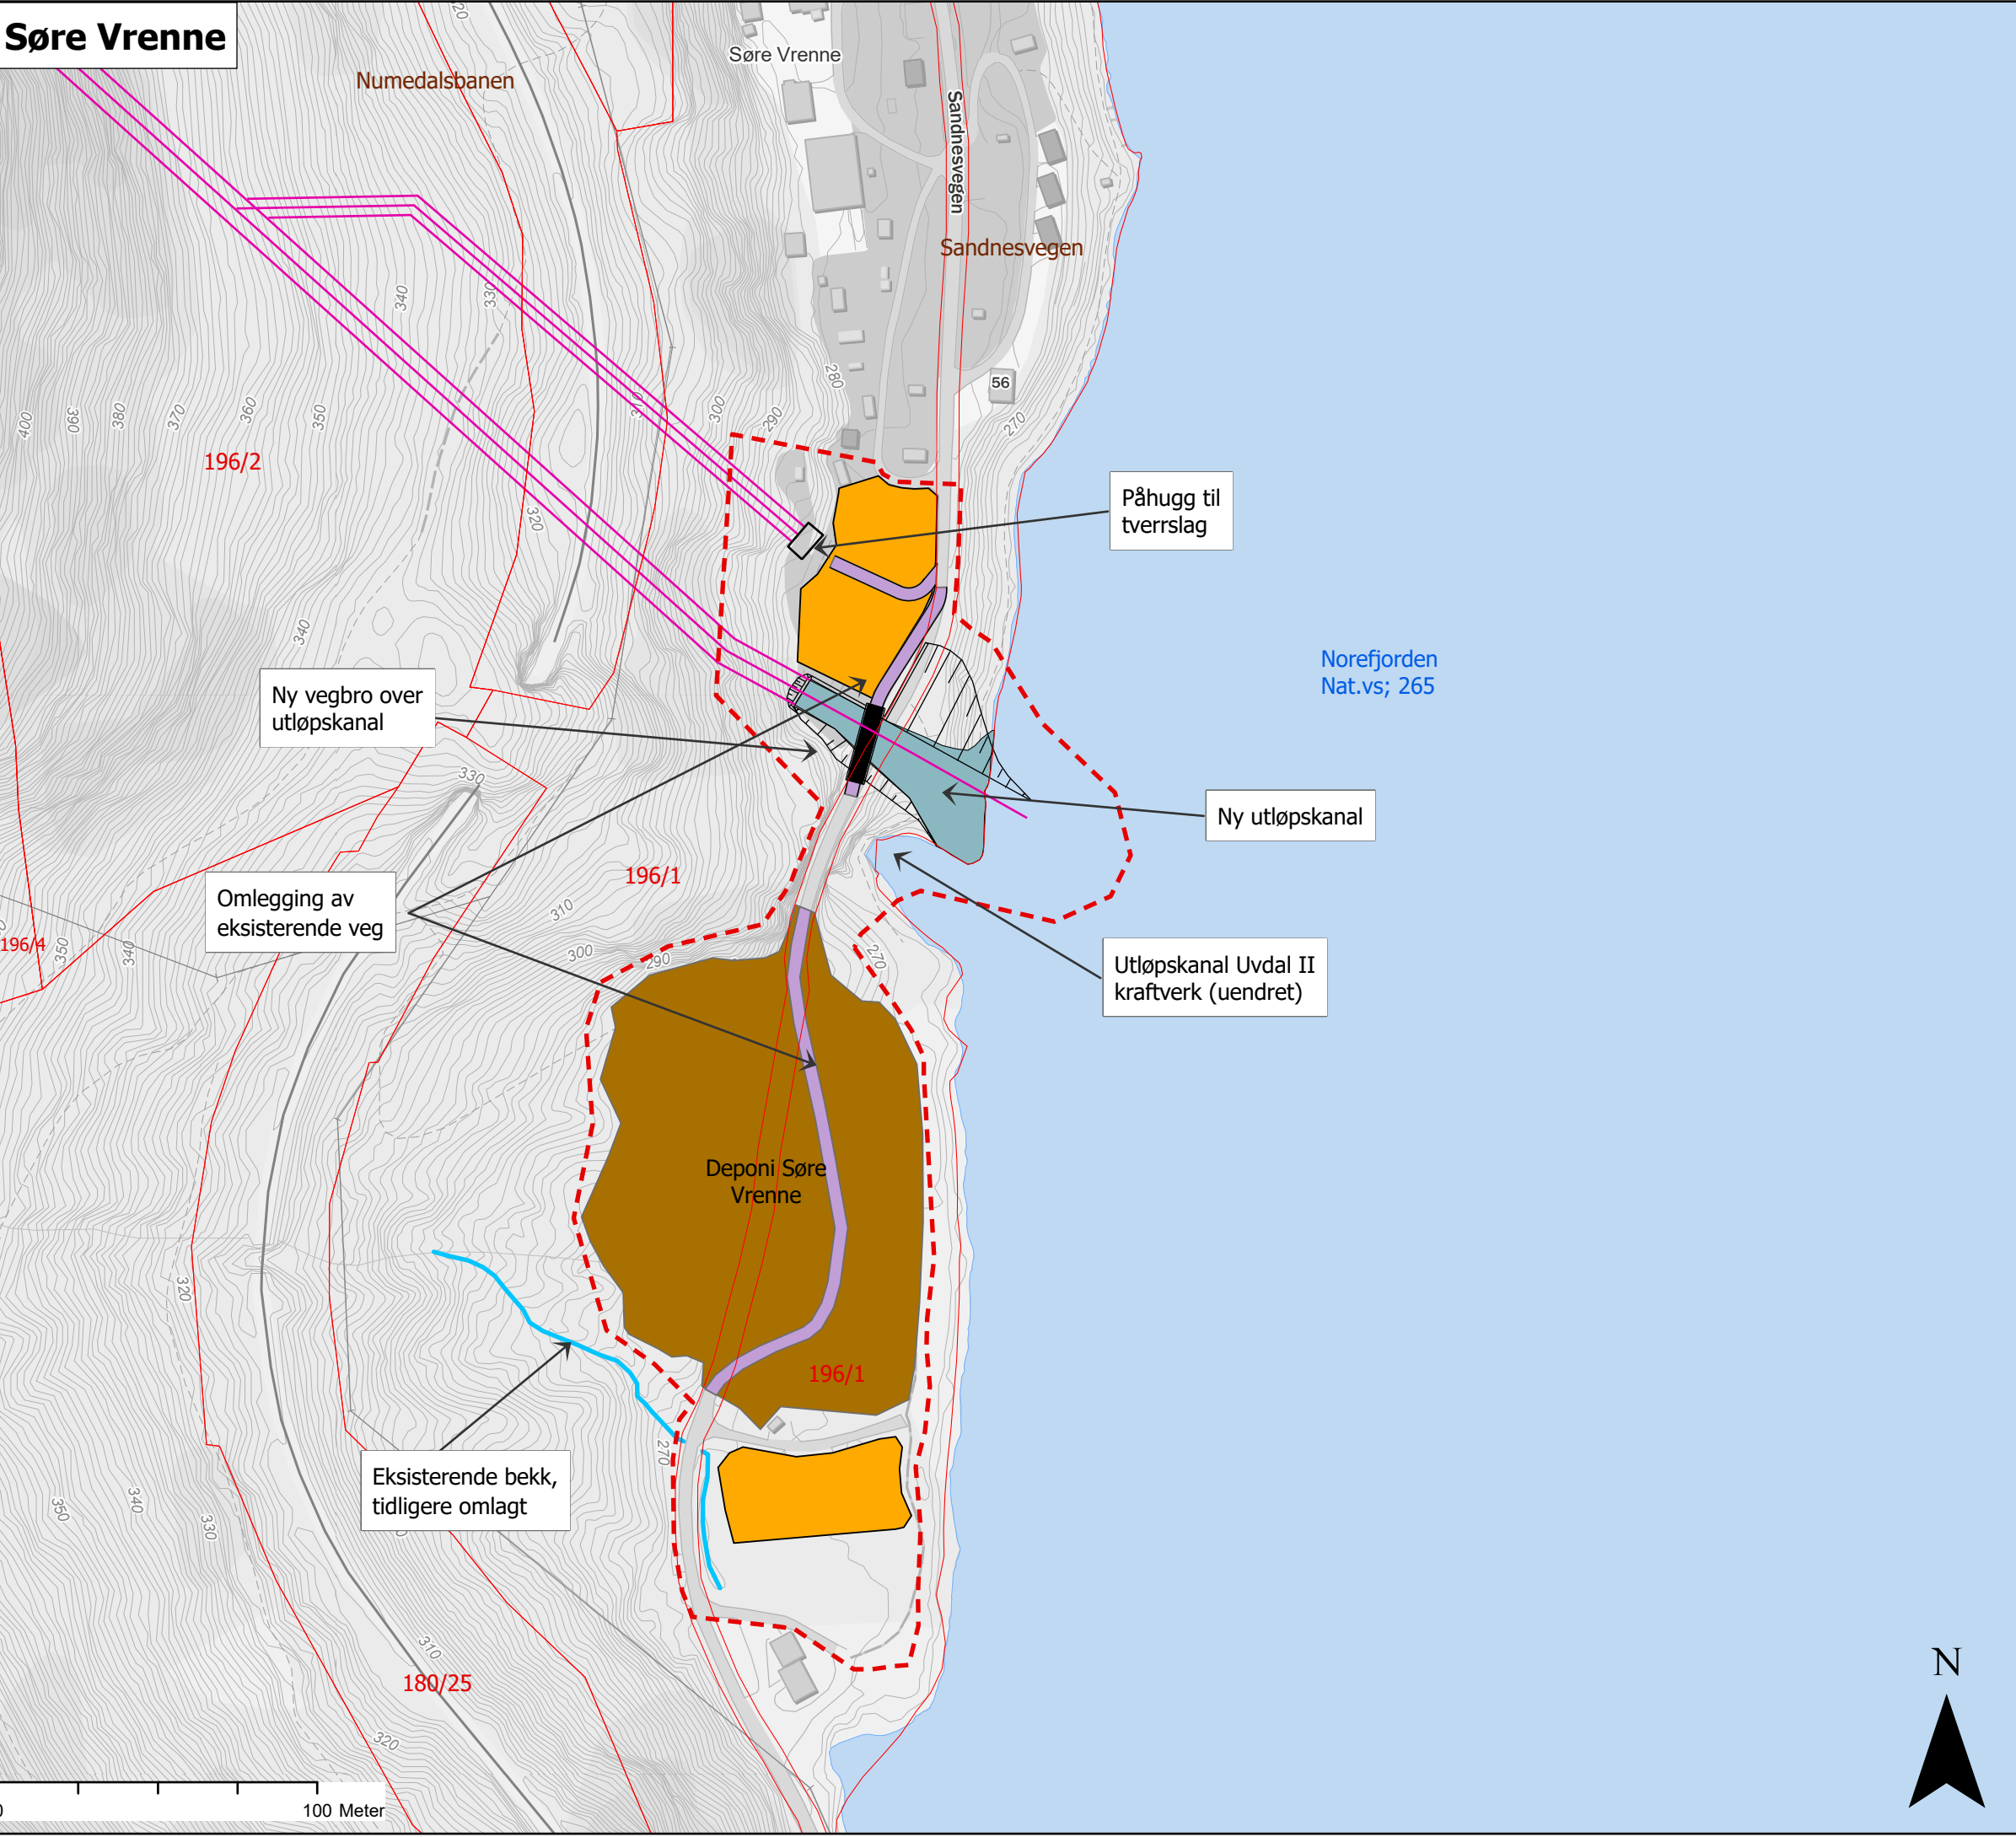

Tegnforklaring

- Inngrepsgrense
- Ny tunnel
- Portal
- Anleggslinjer
- Eksisterende bekk
- Nytt vegareal
- Riggområder
- Nytt vanddekt areal
- Deponier

 D04	2025-03-11	For godkjenning hos kunde	ERIIVE	TUSTA	FLH
D03	2025-02-18	For godkjenning hos kunde	ERIIVE	TUSTA	FLH
B02	2025-02-07	For gjennomgang hos kunde	ERIIVE	TUSTA	FLH
B01	2025-01-31	For gjennomgang hos kunde	ERIIVE	TUSTA	FLH
Version	Dato	Beskrivelse / endring	Tegn.	Kontr.	Godkj.
Tiltakshaver:			Målestokk i A3:		
			1:2 000		
OPPRUSTNING OG UTVIDELSE AV NOREVERKENE					
EIENDOMSKART					
Alternativ Nytt Nore I og II kraftverk					
Utarbeidet av:		Oppdragsnr.	Tegningsnr.		Rev.
Norconsult 		52306096	E-209		D04