




ØST  
1 : 200

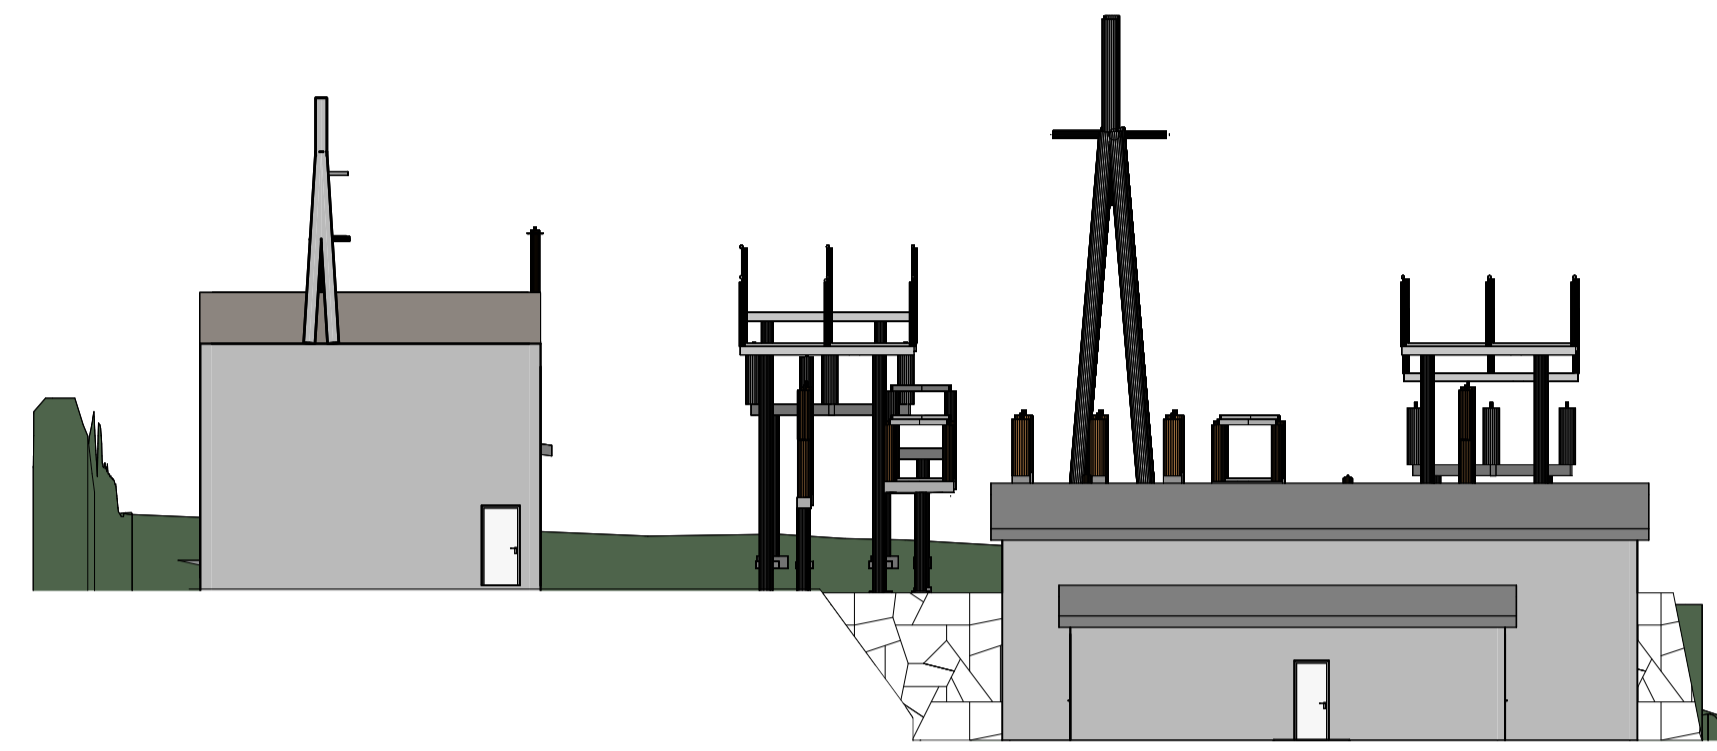

SØR  
1 : 200

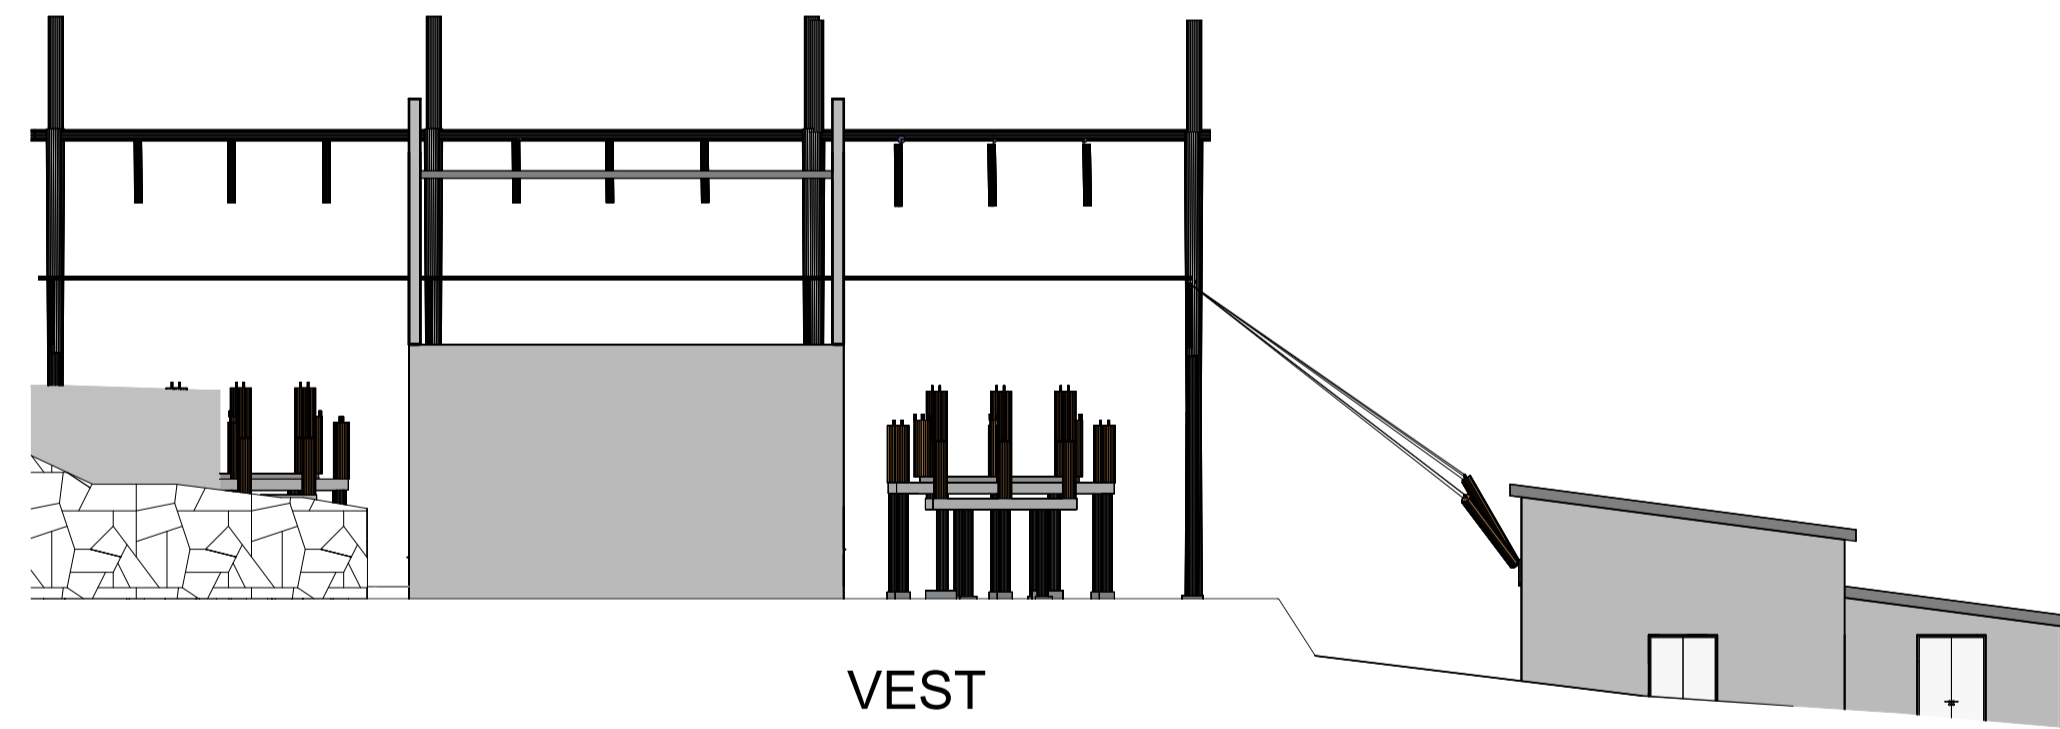

VEST  
1 : 200

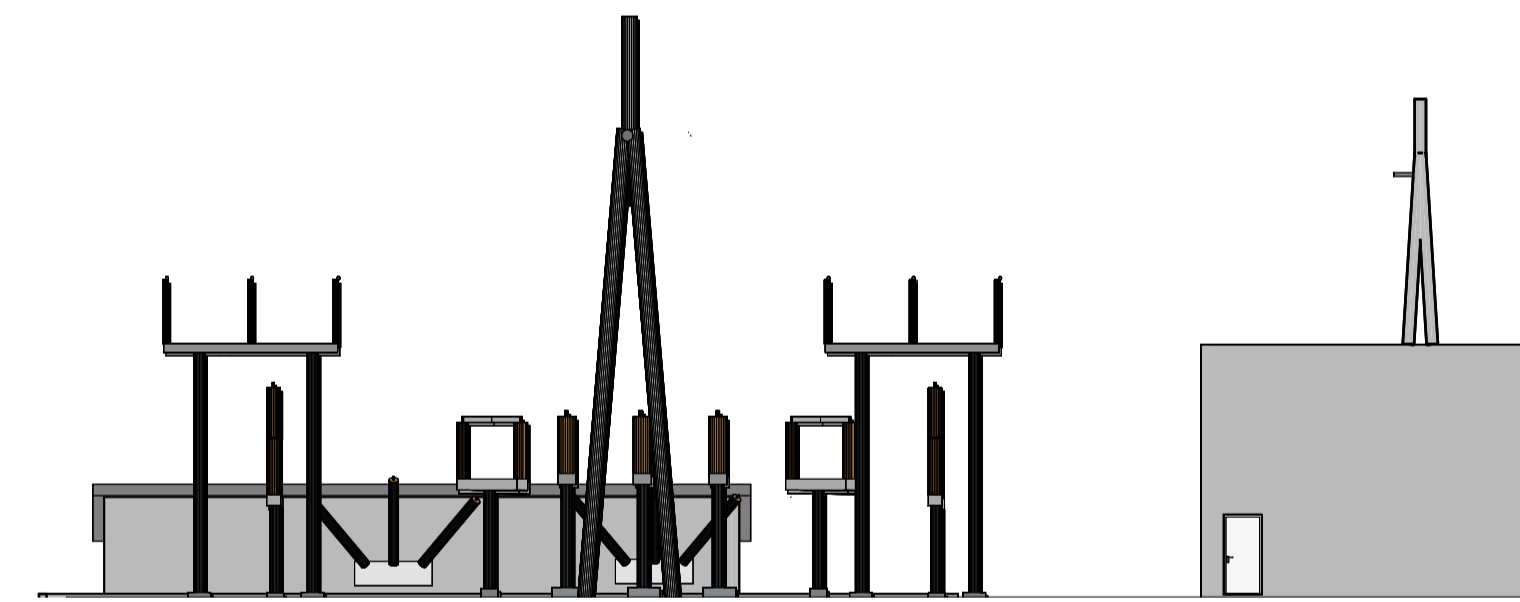


NORD  
1 : 200

Geospatial dataprojeksjon: NTM 5, NN2000

REF	TEGNINGS Nr.	TITTEL	REV	DATO	BESKRIVELSE	Utarbeidet av	Kontrollert av	Sjefmannskontroll	Godkjent av	FFI
NOR1101-1000-FC-DPP-0001		3D Visualiseringer								
NOR1101-1000-FC-DAL-0001.001		Situasjonsplan								
NOR1101-1000-FC-DAL-0001.002		Plantegning anlegg	0	2023-11-15	IFU	EivHoe	FR	JAO	LarAnd	
NOR1101-1000-FC-DAL-0001.003		Snitt	A	2023-10-16	IFR	EivHoe	FR	JAO	LarAnd	



KONTRAKTSNr.	NOR1101	PROSJEKTTEGNINGSNr.	52209997-NO-C-XF-0003-4	REV:	0
PROSJEKT	Nr:	TITTEL	FFI - Green Ammonia - TRAFOSTASJON		
			SVELGEN TRAFOSTASJON		
			FASADER		
MALESTOKK	TEGNINGSNr:	NOR1101-1000-FC-DAL-0001.004		REV:	0
As Indicated					

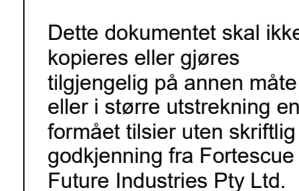

Detle dokumentet skal ikke kopieres eller gjøres tilgjengelig på annen måte eller i større utstrekning enn formålet tilsier uten skriftlig godkjenning fra Fortescue Future Industries Pty Ltd.