


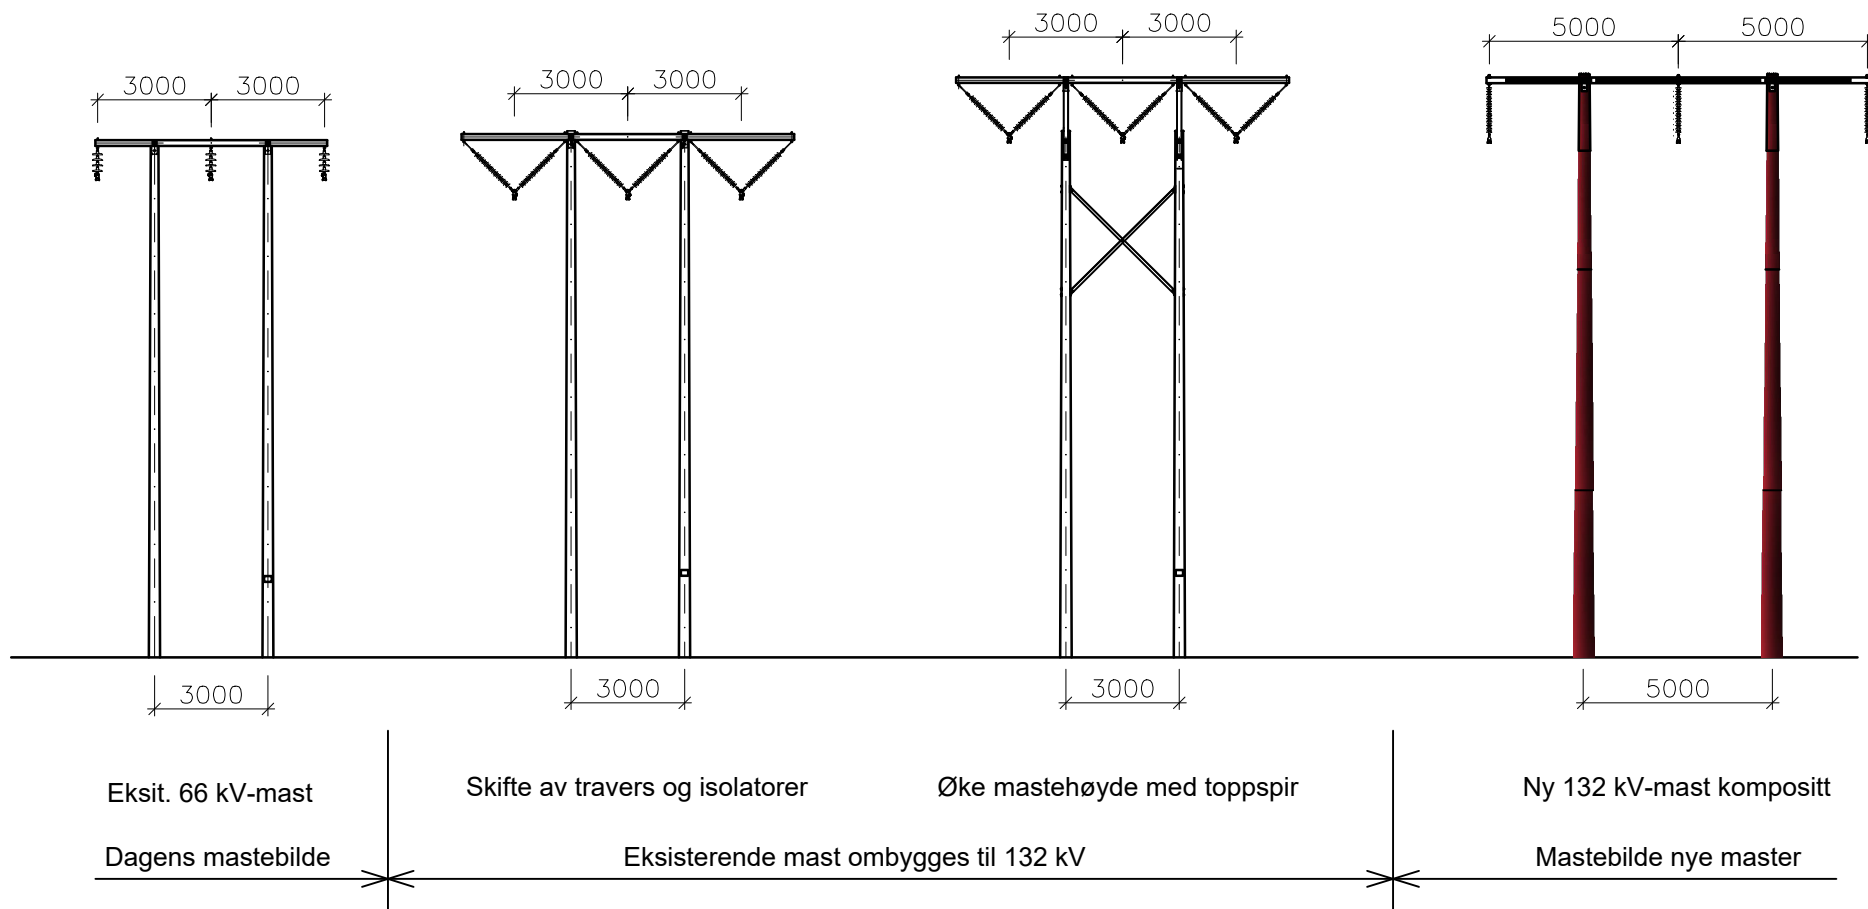

Linja AS
 132 kV-ledning Tomasgard - Bø
 Mastebilde ved spenningsoppgradering