



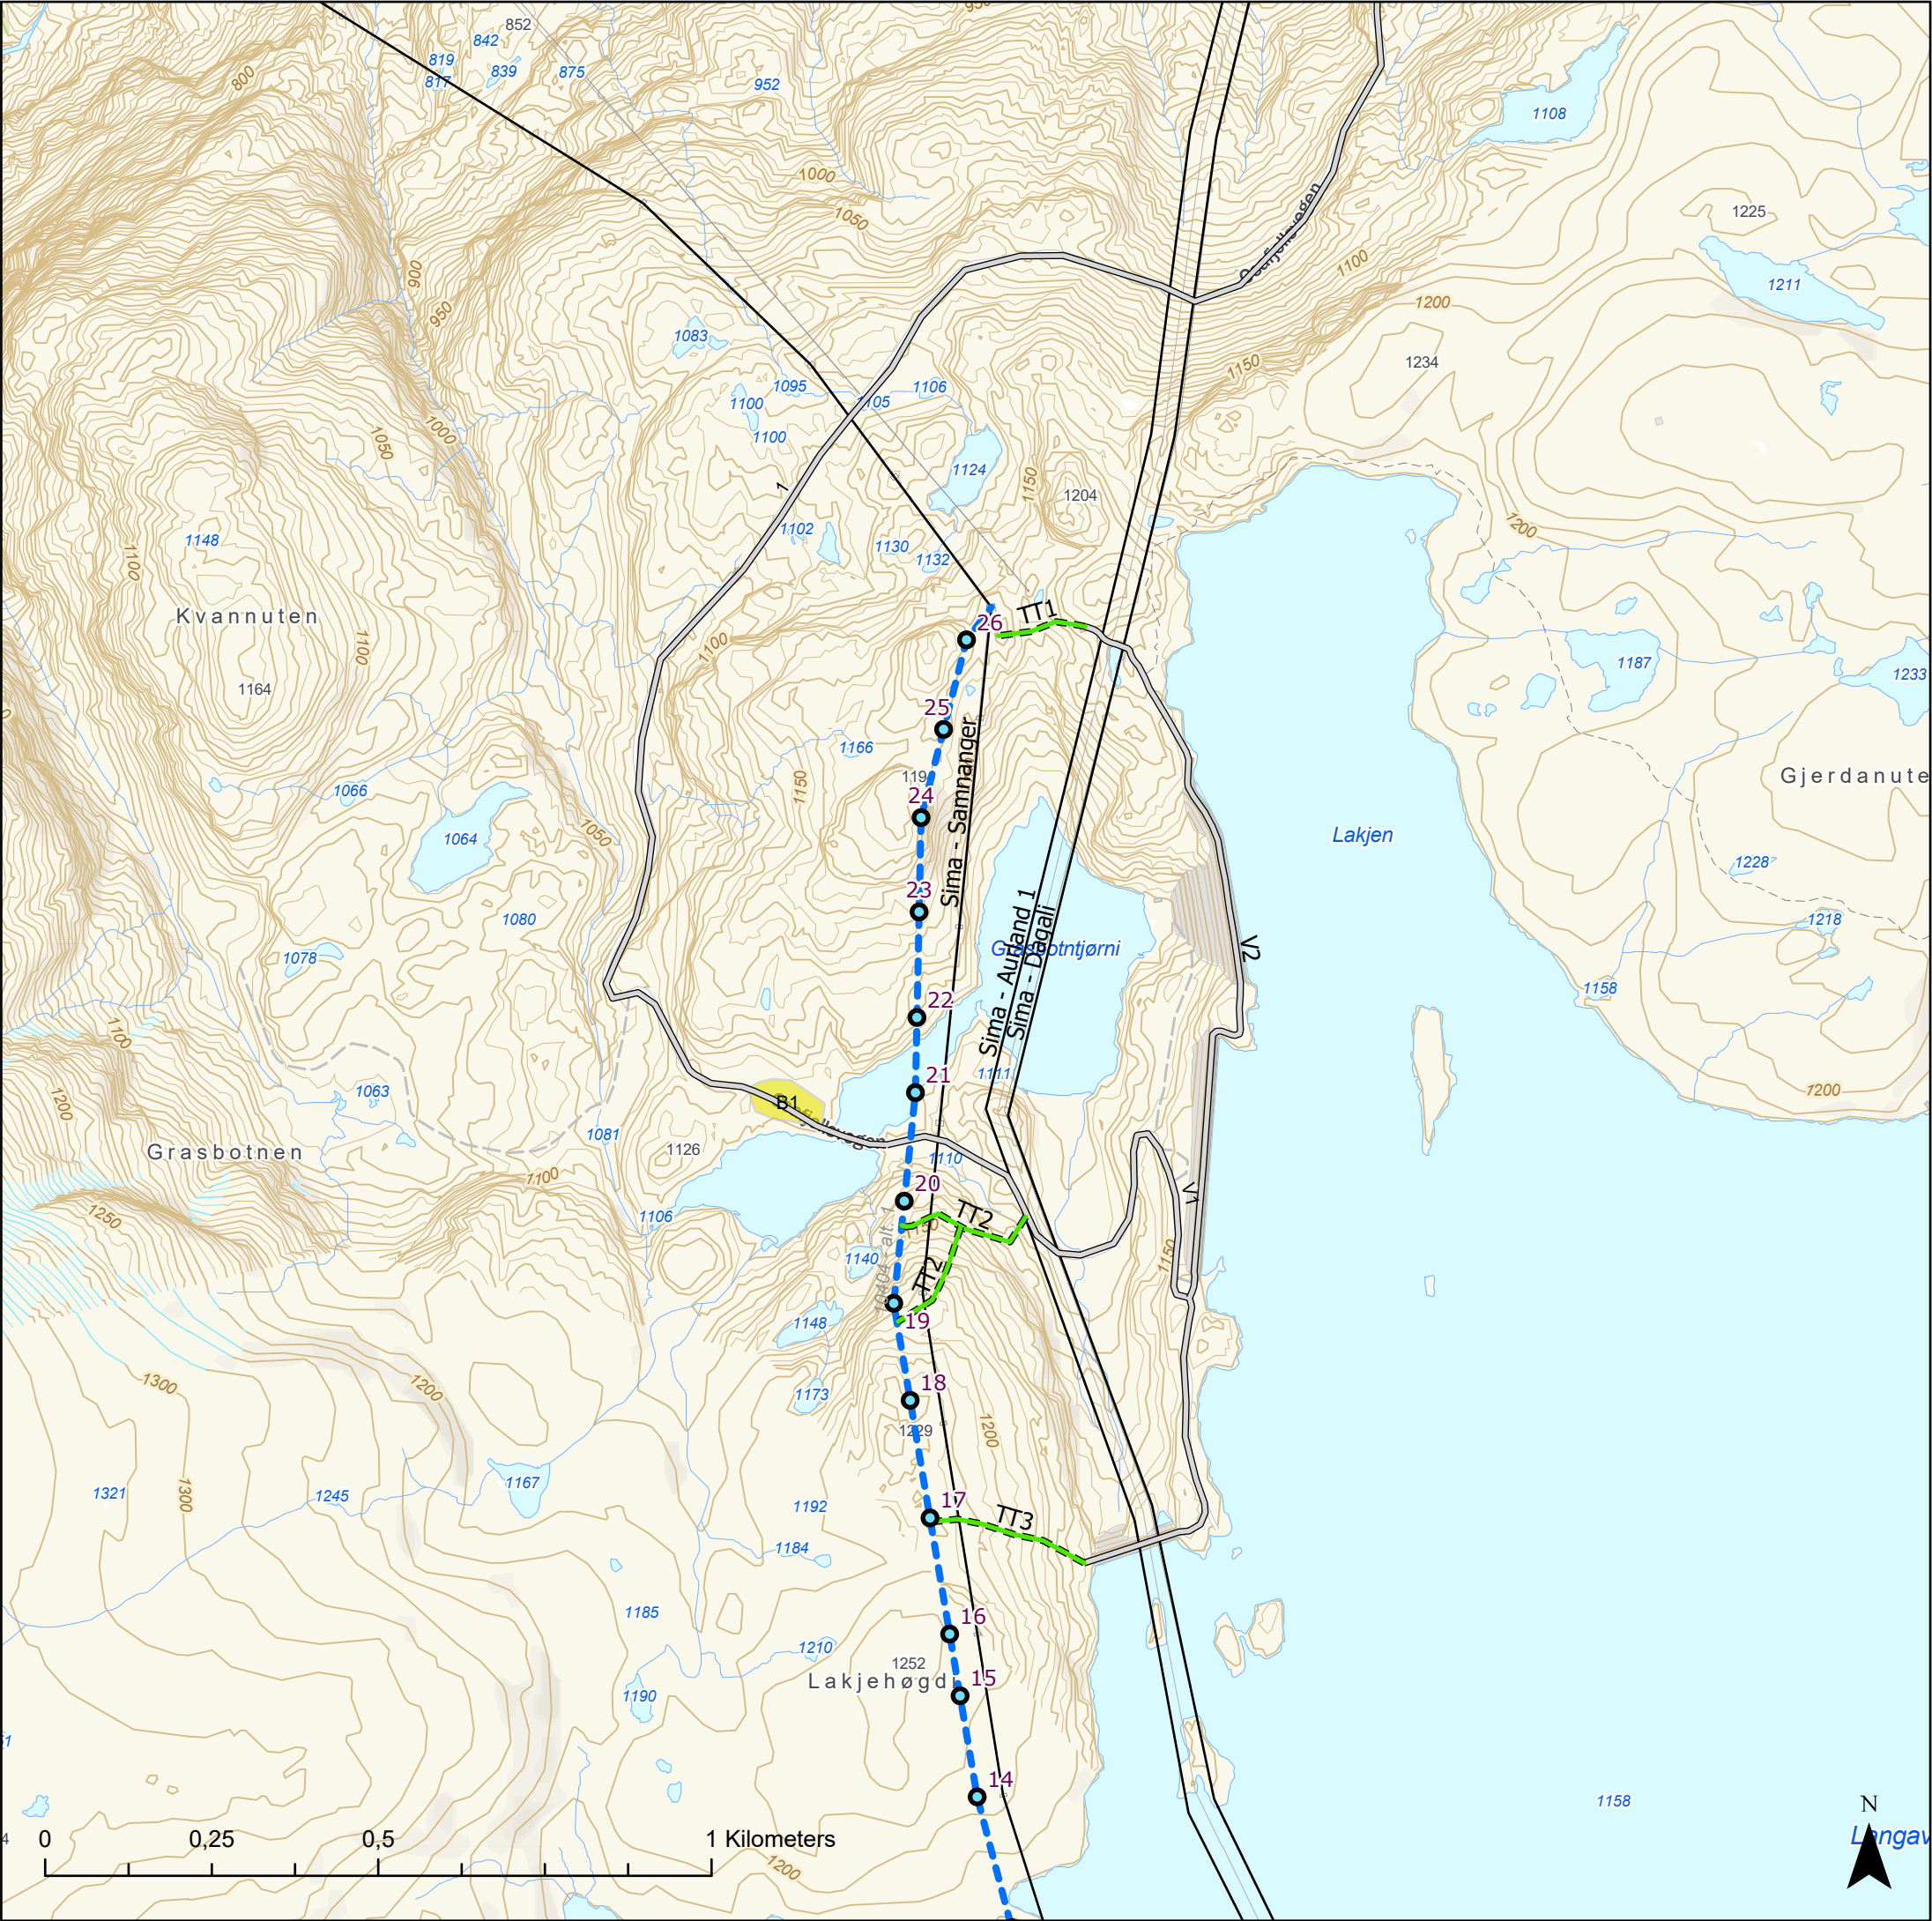

- Mast, planlagt
- Konsesjonssøkt
- ANLEGG.Ledninger
- Midlertidig riggområde
- Eksisterende veg
- Terrengtransport
- == Traktorveg

Rev.	Utgivelse-/rev.beskrivelse	Utarbeidet	Kontrollert(SN)	Godkjent	Dato
1.0		ingvily			29.04.2025
Prosjekt: 10404 - Sima-Samnanger - Monomaster Langvatnet					
Tittel: Arealbrukskart				Målestokk: 1:10 000	
				Koordinatsystem: ETRS 1989 UTM Zone 33N	
Byggherre: Statnett		Gradering: K0	Høydereferanse: NN2000		
		Format: A3	Kartblad: Kart 1 av 1		

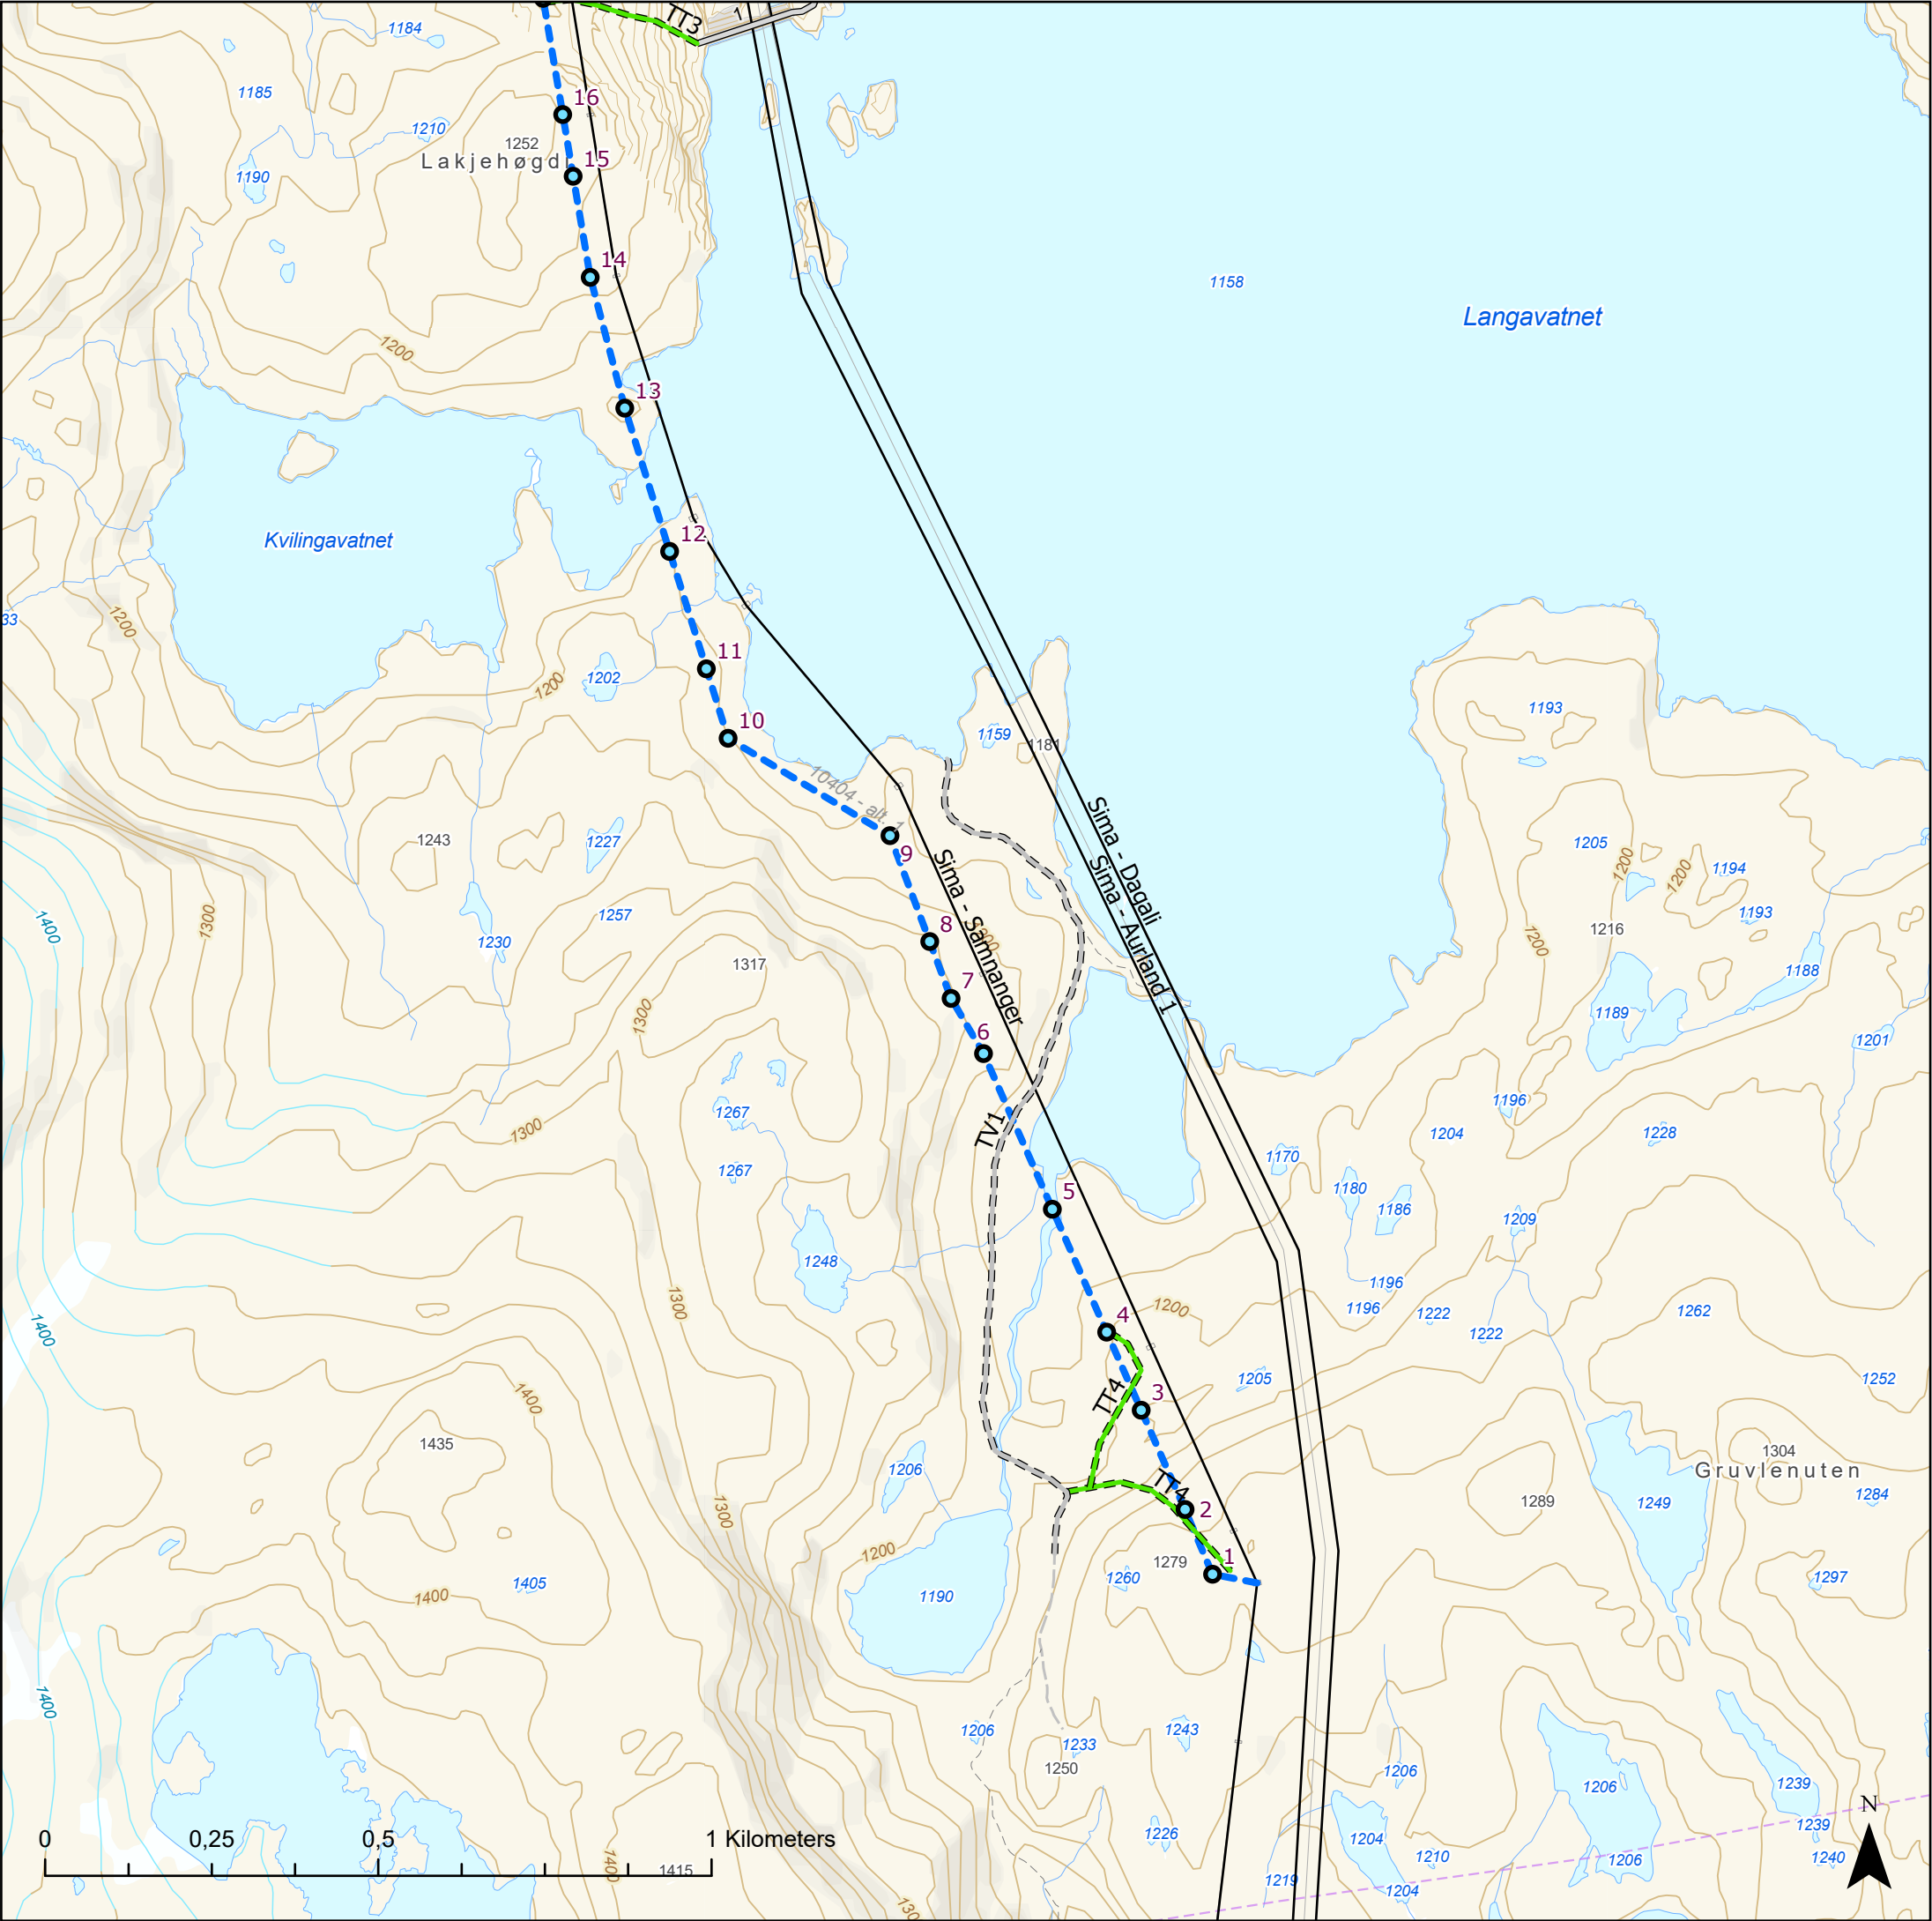

- Mast, planlagt
- Konsesjonssøkt
- ANLEGG.Ledninger
- Midlertidig riggområde
- Eksisterende veg
- Terrengtransport
- Traktorveg

Rev.	Utgivelse-/rev.beskrivelse	Utarbeidet	Kontrollert(SN)	Godkjent	Dato
1.0		ingvily			29.04.2025
Prosjekt: 10404 - Sima-Samnanger - Monomaster Langvatnet					
Tittel: Arealbrukskart				Målestokk: 1:10 000	
				Koordinatsystem: ETRS 1989 UTM Zone 33N	
Byggherre: Statnett		Gradering: K0	Høydereferanse: NN2000		
		Format: A3	Kartblad: Kart 1 av 1		