
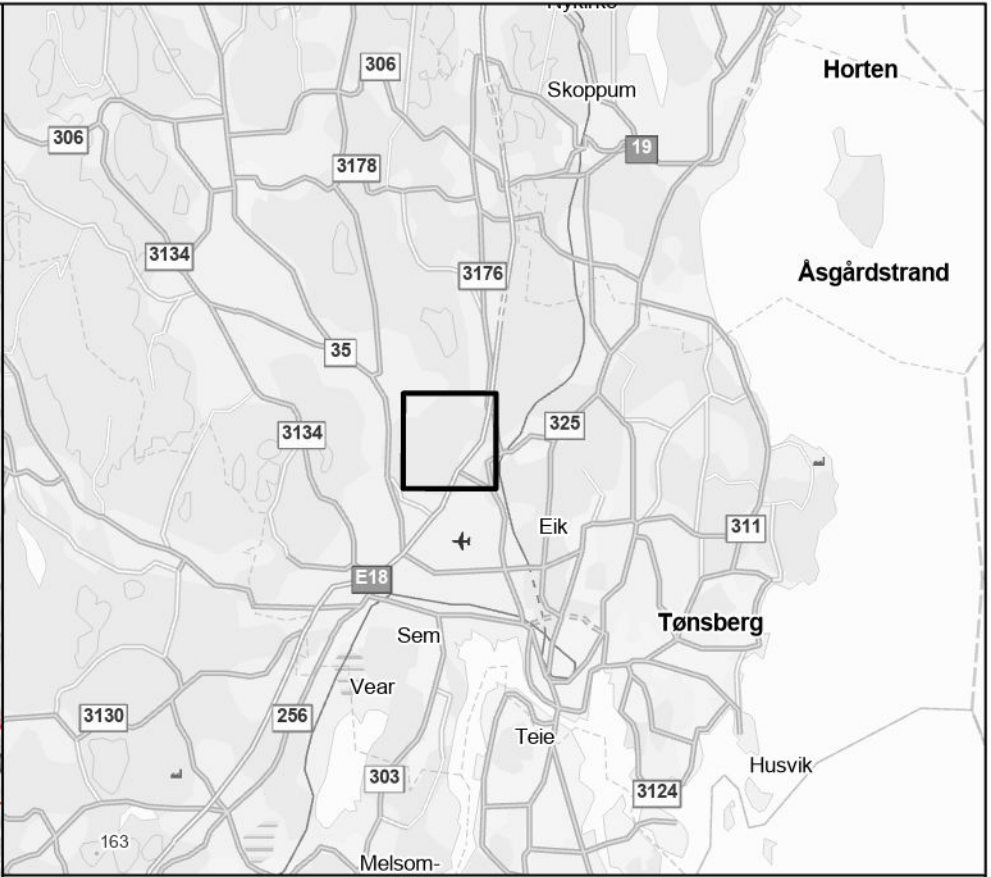


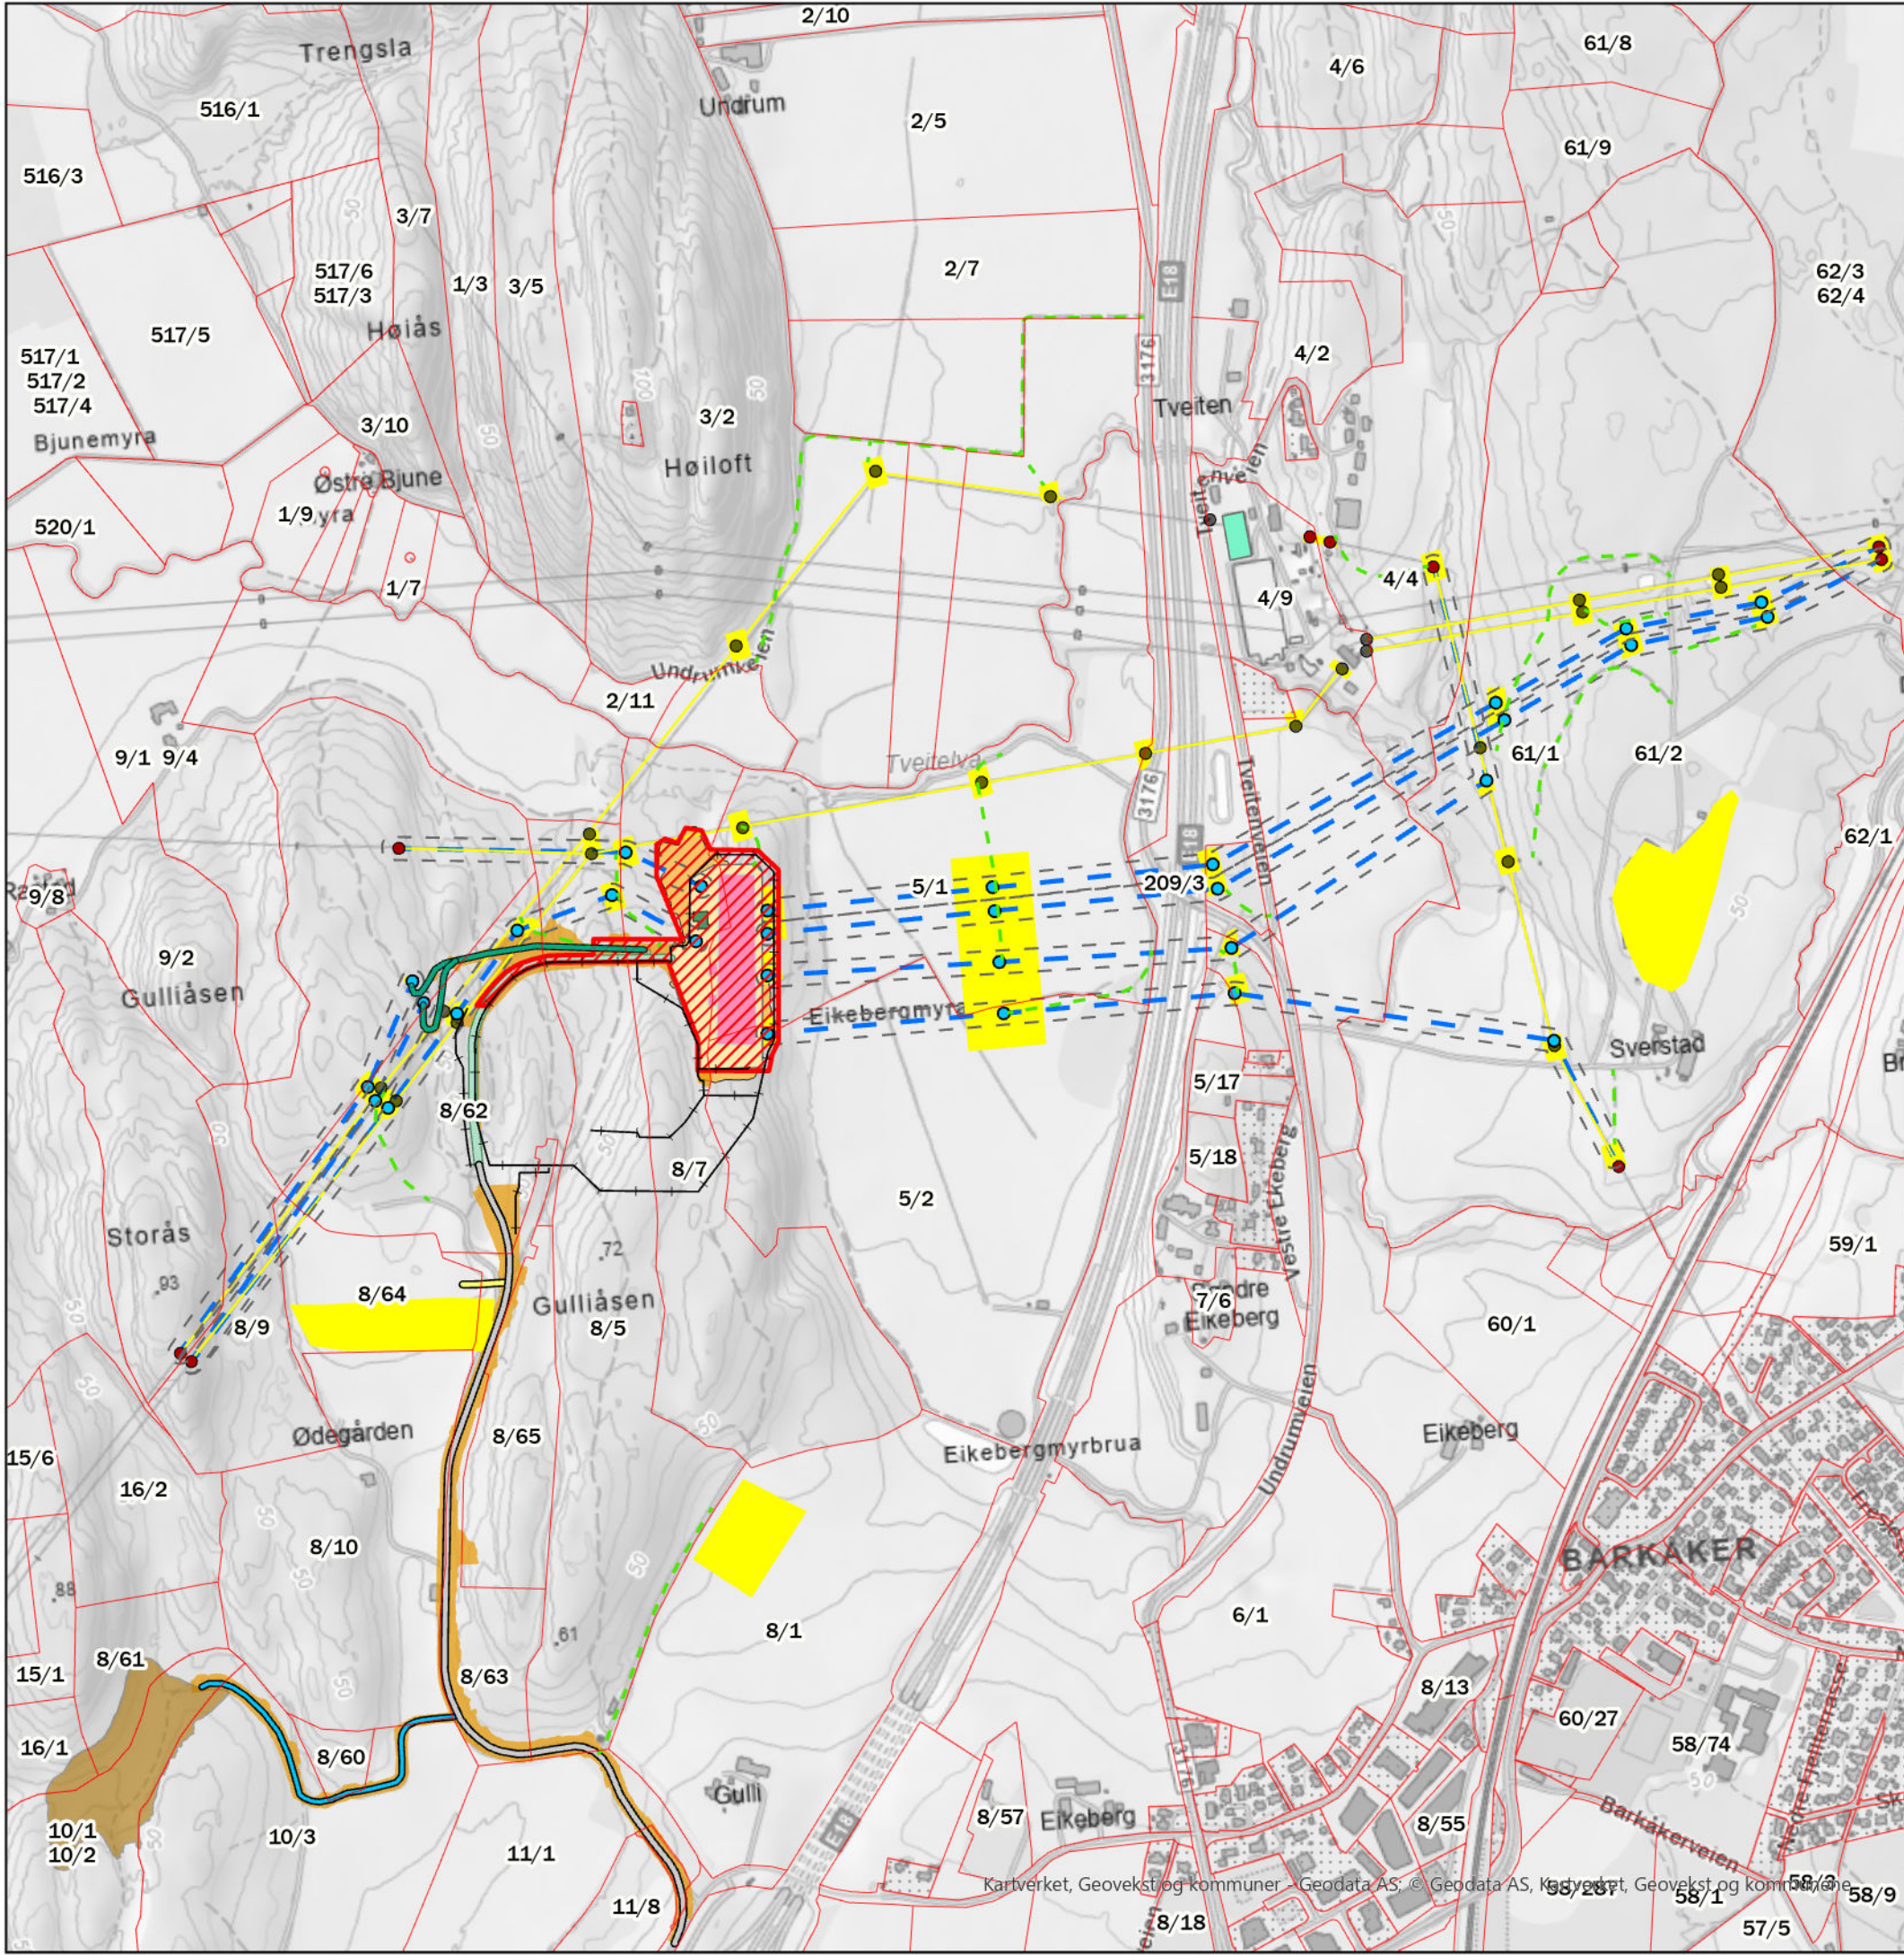

Legend

- Master, saneres
 - Master, planlagt
 - Master, gjenbrukes
 - - - Konsesjonssøkt
 - - - Ledninglinje, rives
 - - - Grøft
 - - - Vei, eksisterende
 - - - Ny bilvei, Lede
 - - - Ny vei, permanent
 - - - Ny vei, midlertidig
 - - - Terrengtransport
 - - - Gjerde
 - - - Ryddebelter (30m)
- Tveiten transformatorstasjon, rives
 - Midlertidig rigg- og massehåndtering
 - Ny bygning Lede AS
 - Nytt koblingsanlegg Lede AS
 - Opparbeidet tomt Lede AS
 - Fylling/skjæring
 - Felles deponi
 - Planlagt permanent erverv

Eiendomskart
10237369-Tverr-700012

Prosjekt
10237369 - Gulliåsen transformatorstasjon

Kartblad 1 av 1		Kunde Lede AS	
Koordinatsystem ETRS 1989 NTM sone 10			
Utarbeidet av NOINGG	Kontrollert av NORILU	Godkjent av NOSTHO	Målestokk 1:9000
		lede	SWECO 
Rev. dato	Rev. nr.	Utgivelsesgrunn	
11.09.2024 25.03.2025 16.09.2025	01 A 02 A 03 A	Utgitt for konsesjonssøknad Utgitt for konsesjonssøknad Utgitt for konsesjonssøknad	