



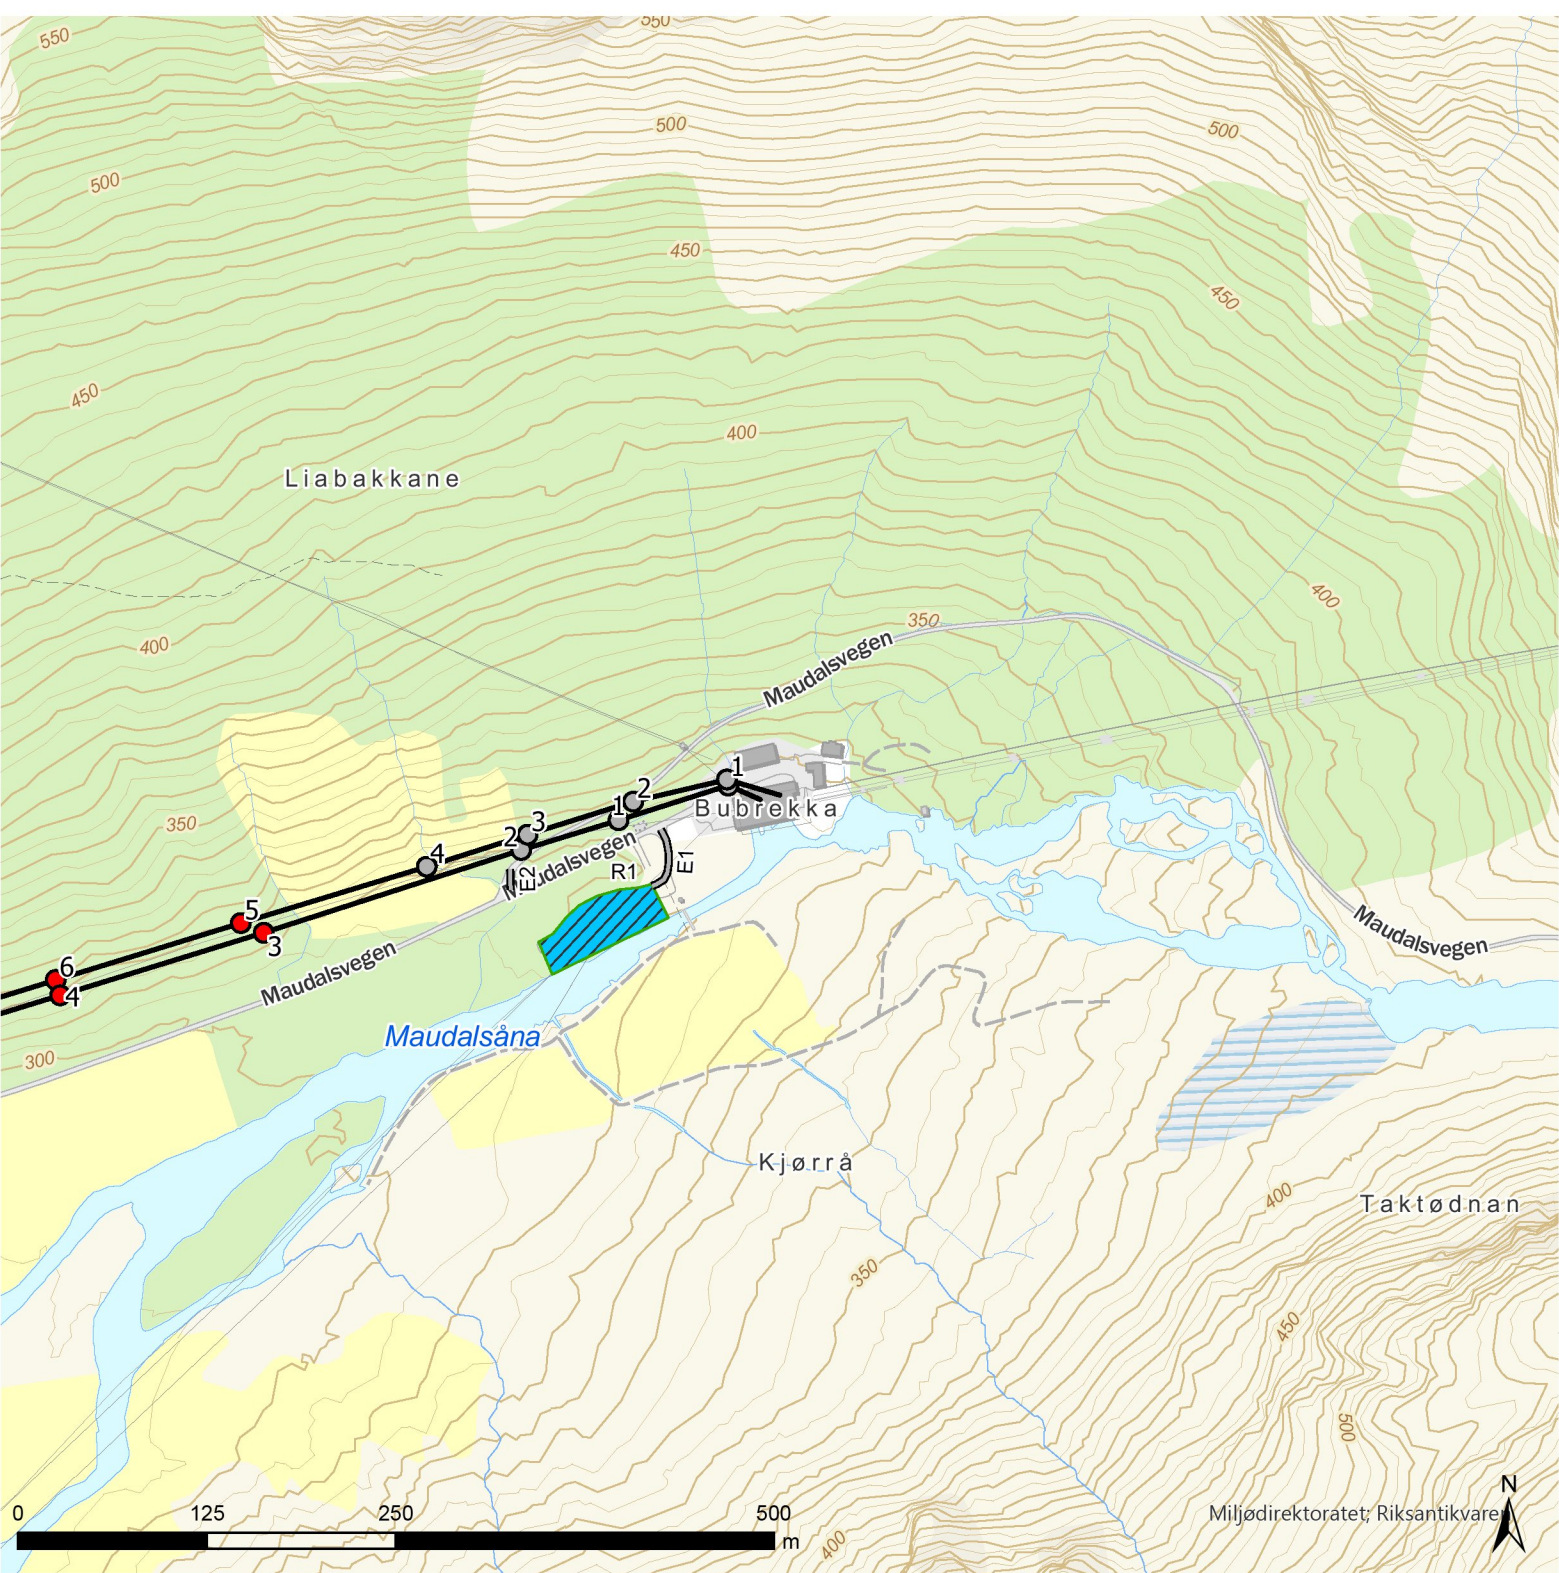

Prosjektnavn:
Riving 50 kV Maudal-Oltedal

Kartnavn:
Detaljplankart, nr 1

Målestokk: 1:5 000
Arkformat: A4 stående
Produksjonsdato kart: 12.06.2024
Revisjonsnummer: 0

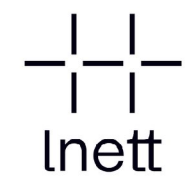

Tegnforklaring

- Planlagte tiltak**

 - 50 kV luftledning omsøkt revet
 - Rive mast og fundament
 - Rive kun mast, beholde fundament
 - Aktuell riggplass og bunkring helikopter
 - Bruk av eksisterende vei
- Lokalitetsikoner**

 - Arkeologisk lokalitet
 - Bebyggelse/infrastruktur
 - Kirkested
- Sikringssoner**


 - Sikringssoner
- Fotrute**

 - Fotrute
 - Fotrute med båttransport
- naturtyper_hb13_alle**

 - Svært viktig og viktig
 - Lokalt viktig
- friluftsliv_kartlagt_verdi**

 - Svært viktig friluftslivsområde
 - Viktig friluftslivsområde
 - Registrert friluftslivsområde
 - Ikke verdisatt friluftslivsområde




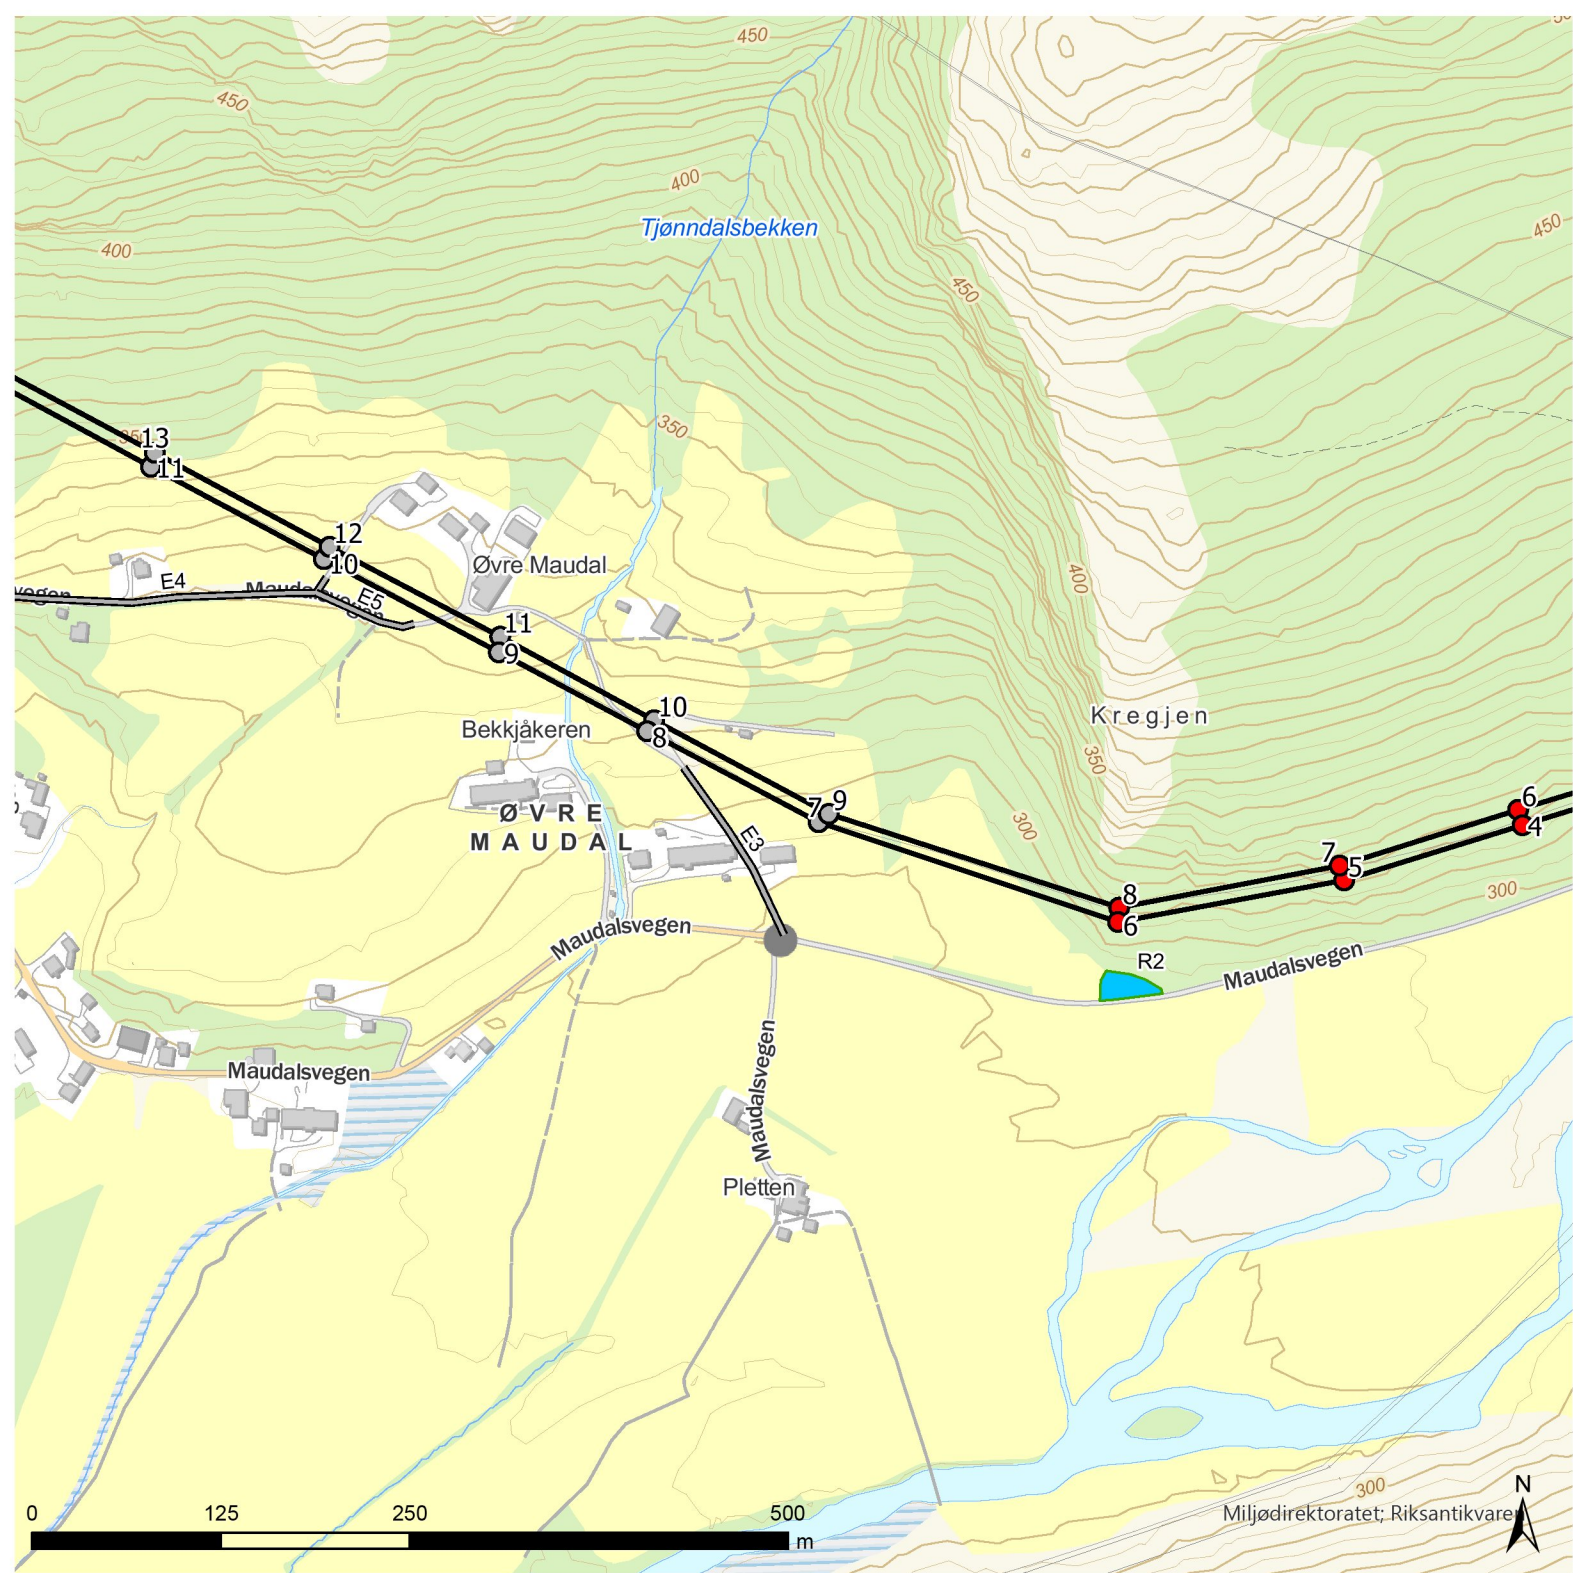

Prosjektnavn:
Riving 50 kV Maudal-Oltedal

Kartnavn:
Detaljplankart, nr 2

Målestokk: 1:5 000
Arkformat: A4 stående
Produksjonsdato kart: 12.06.2024
Revisjonsnummer: 0

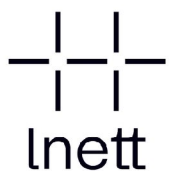

Tegnforklaring

Planlagte tiltak

- 50 kV luftledning omsøkt revet
- Rive mast og fundament
- Rive kun mast, beholde fundament
- Aktuell riggplass
- Bruk av eksisterende vei

Lokalitetsikoner

- Arkeologisk lokalitet
- Bebyggelse/infrastruktur
- Kirkested

Sikringssoner

- Sikringssoner

Fotrute

- Fotrute
- Fotrute med båttransport


naturtyper_hb13_alle

- Svært viktig og viktig
- Lokalt viktig

friluftsliv_kartlagt_verdi

- Svært viktig friluftslivsområde
- Viktig friluftslivsområde
- Registrert friluftslivsområde
- Ikke verdisatt friluftslivsområde



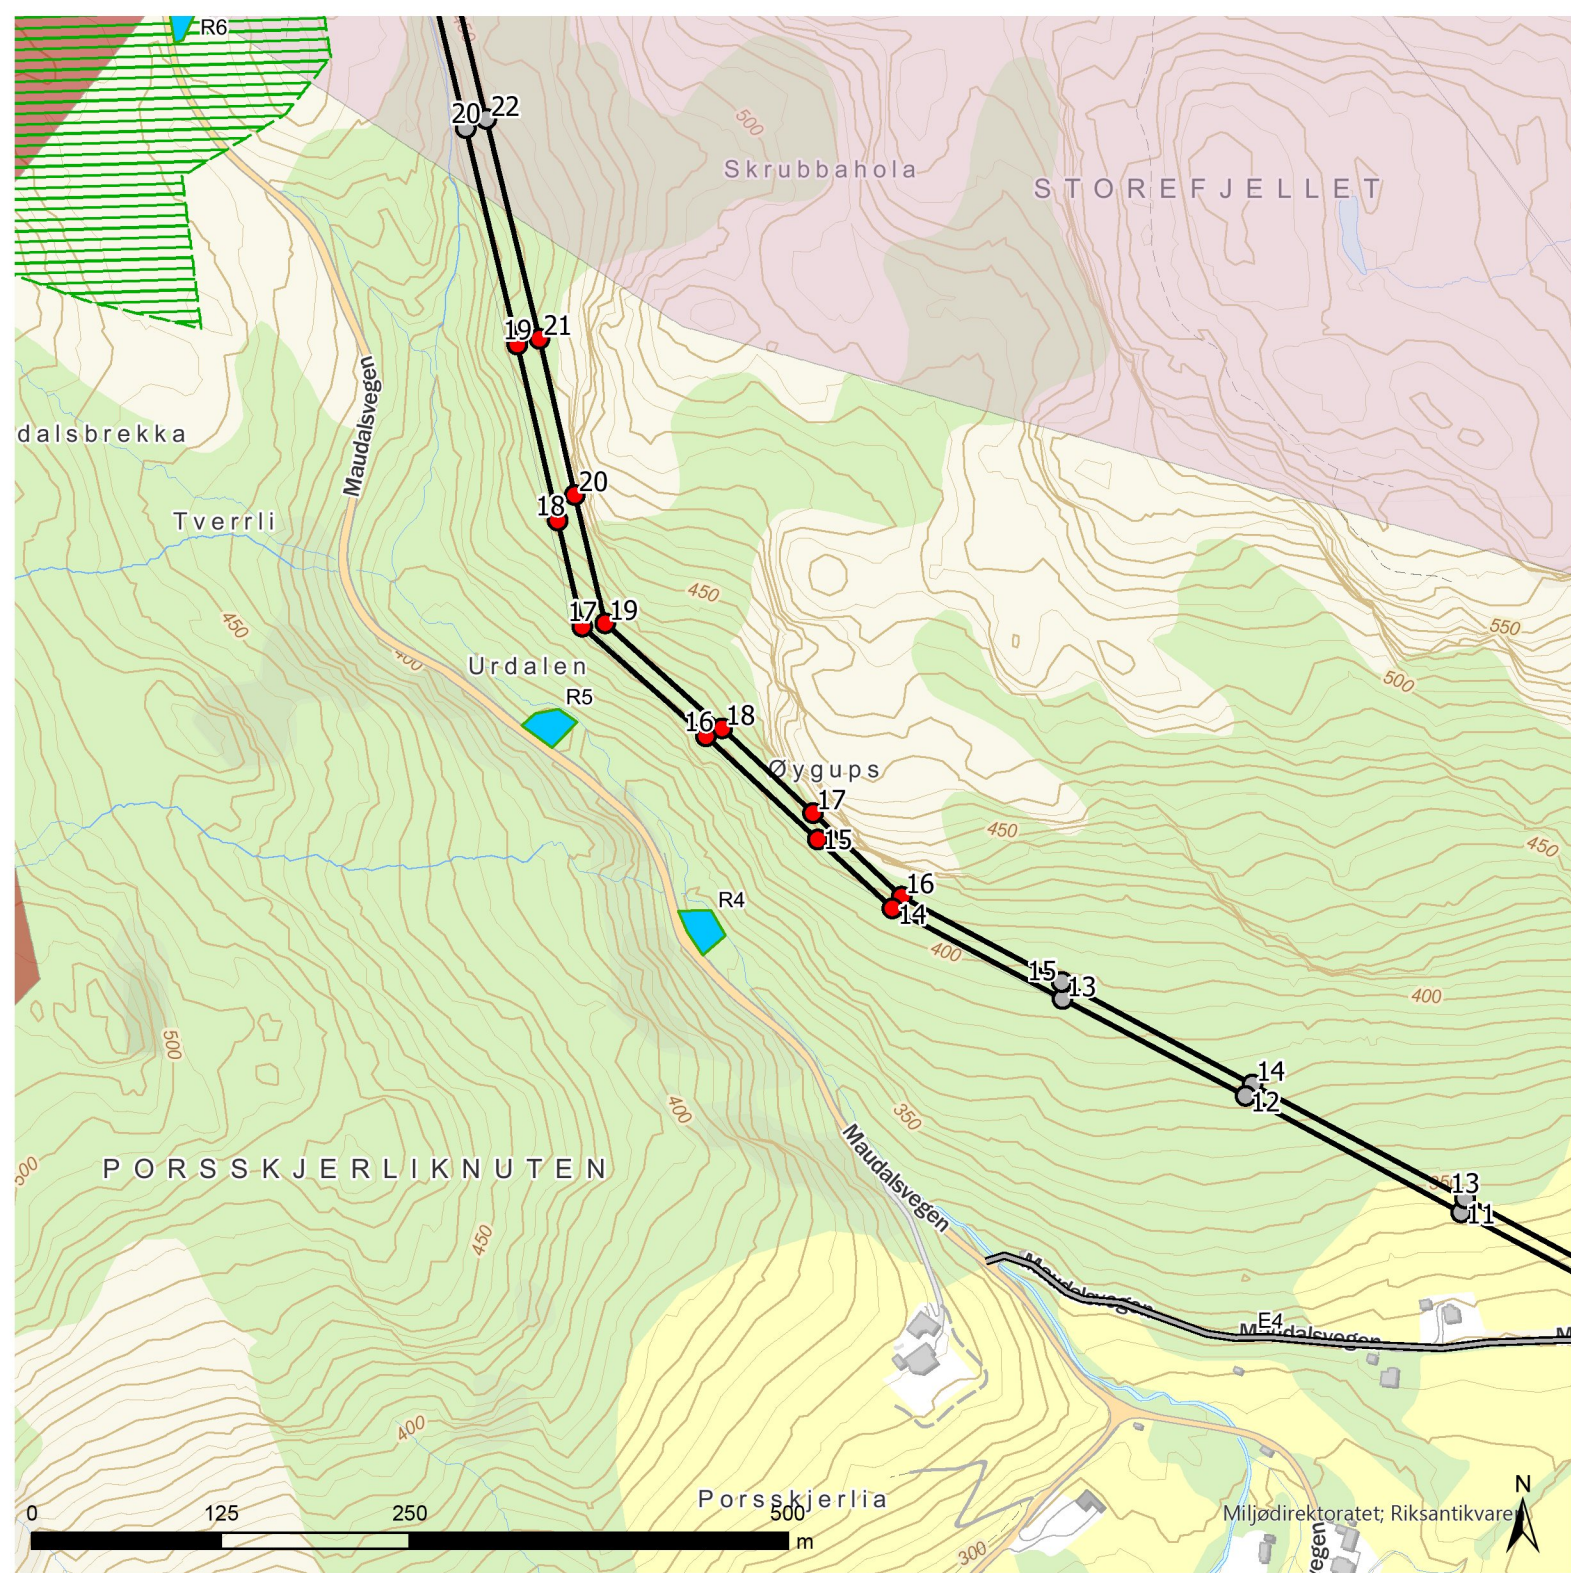

Prosjektnavn:
Riving 50 kV Maudal-Oltedal

Kartnavn:
Detaljplankart, nr 3

Målestokk: 1:5 000
Arkformat: A4 stående
Produksjonsdato kart: 12.06.2024
Revisjonsnummer: 0

Tegnforklaring

Planlagte tiltak

- 50 kV luftledning omsøkt revet
- Rive mast og fundament
- Rive kun mast, beholde fundament
- Aktuell riggplass
- == Bruk av eksisterende vei

Lokalitetsikoner

- Arkeologisk lokalitet
- Bebyggelse/infrastruktur
- Kirkested

Sikringssoner

- Sikringssoner

Fotrute

- Fotrute
- Fotrute med båttransport


naturtyper_hb13_alle

- Svært viktig og viktig
- Lokalt viktig

friluftsliv_kartlagt_verdi

- Svært viktig friluftslivsområde
- Viktig friluftslivsområde
- Registrert friluftslivsområde
- Ikke verdisatt friluftslivsområde



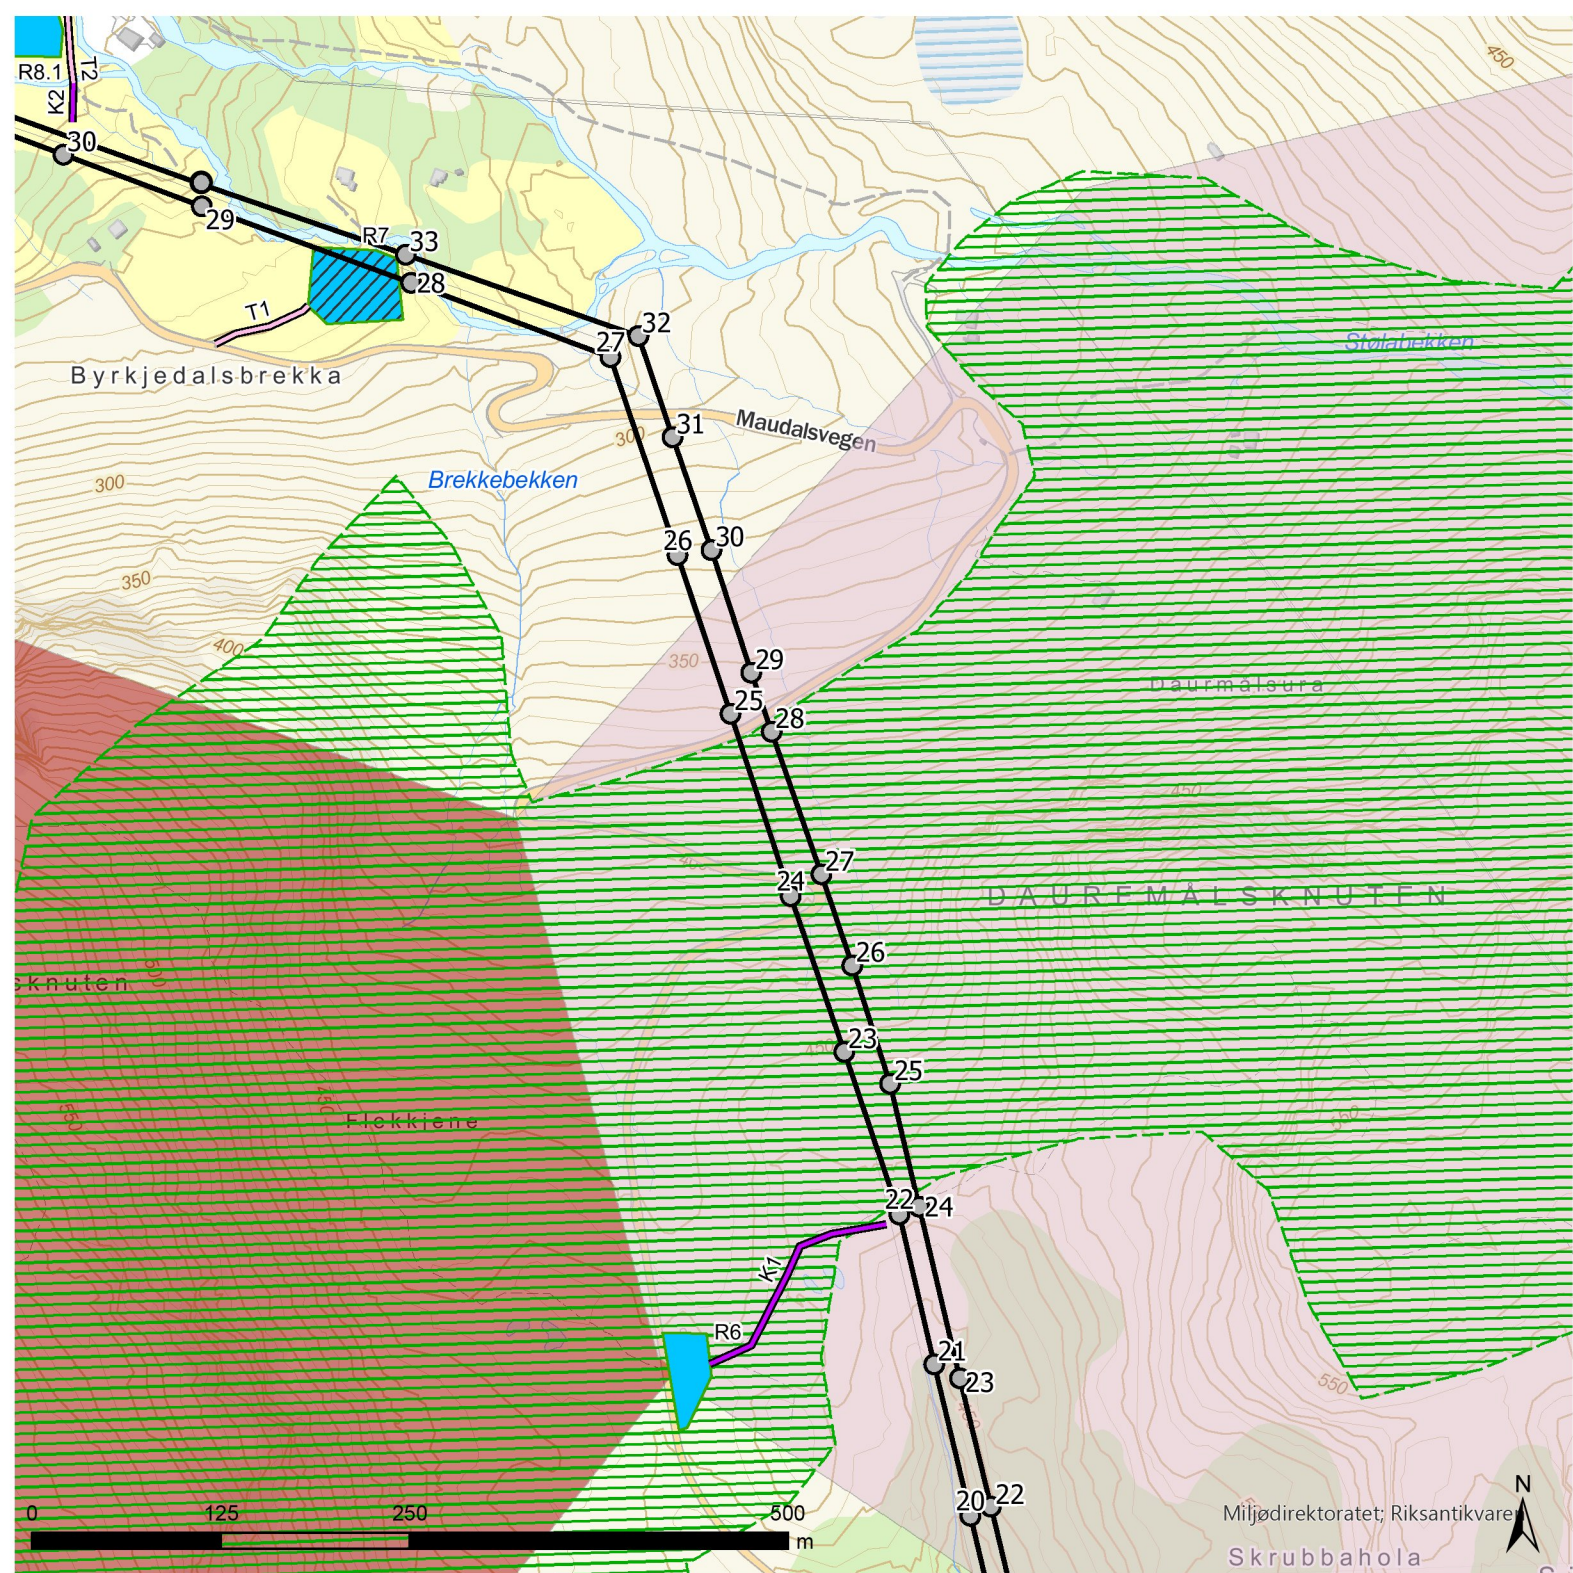

Prosjektnavn:
Riving 50 kV Maudal-Oltedal

Kartnavn:
Detaljplankart, nr 4

Målestokk: 1:5 000
Arkformat: A4 stående
Produksjonsdato kart: 12.06.2024
Revisjonsnummer: 0

Tegnforklaring

Planlagte tiltak

- 50 kV luftledning omsøkt revet
- Rive mast og fundament
- Aktuell riggplass
- Aktuell riggplass og bunkring helikopter
- Bruk av eksisterende traktorvei
- Nytt midlertidig kjørespor

Lokalitetsikoner

- Arkeologisk lokalitet
- Bebyggelse/infrastruktur
- Kirkested

Sikringssoner

- Sikringssoner

Fotrute

- Fotrute
- Fotrute med båttransport


naturtyper_hb13_alle

- Svært viktig og viktig
- Lokalt viktig

friluftsliv_kartlagt_verdi

- Svært viktig friluftslivsområde
- Viktig friluftslivsområde
- Registrert friluftslivsområde
- Ikke verdisatt friluftslivsområde



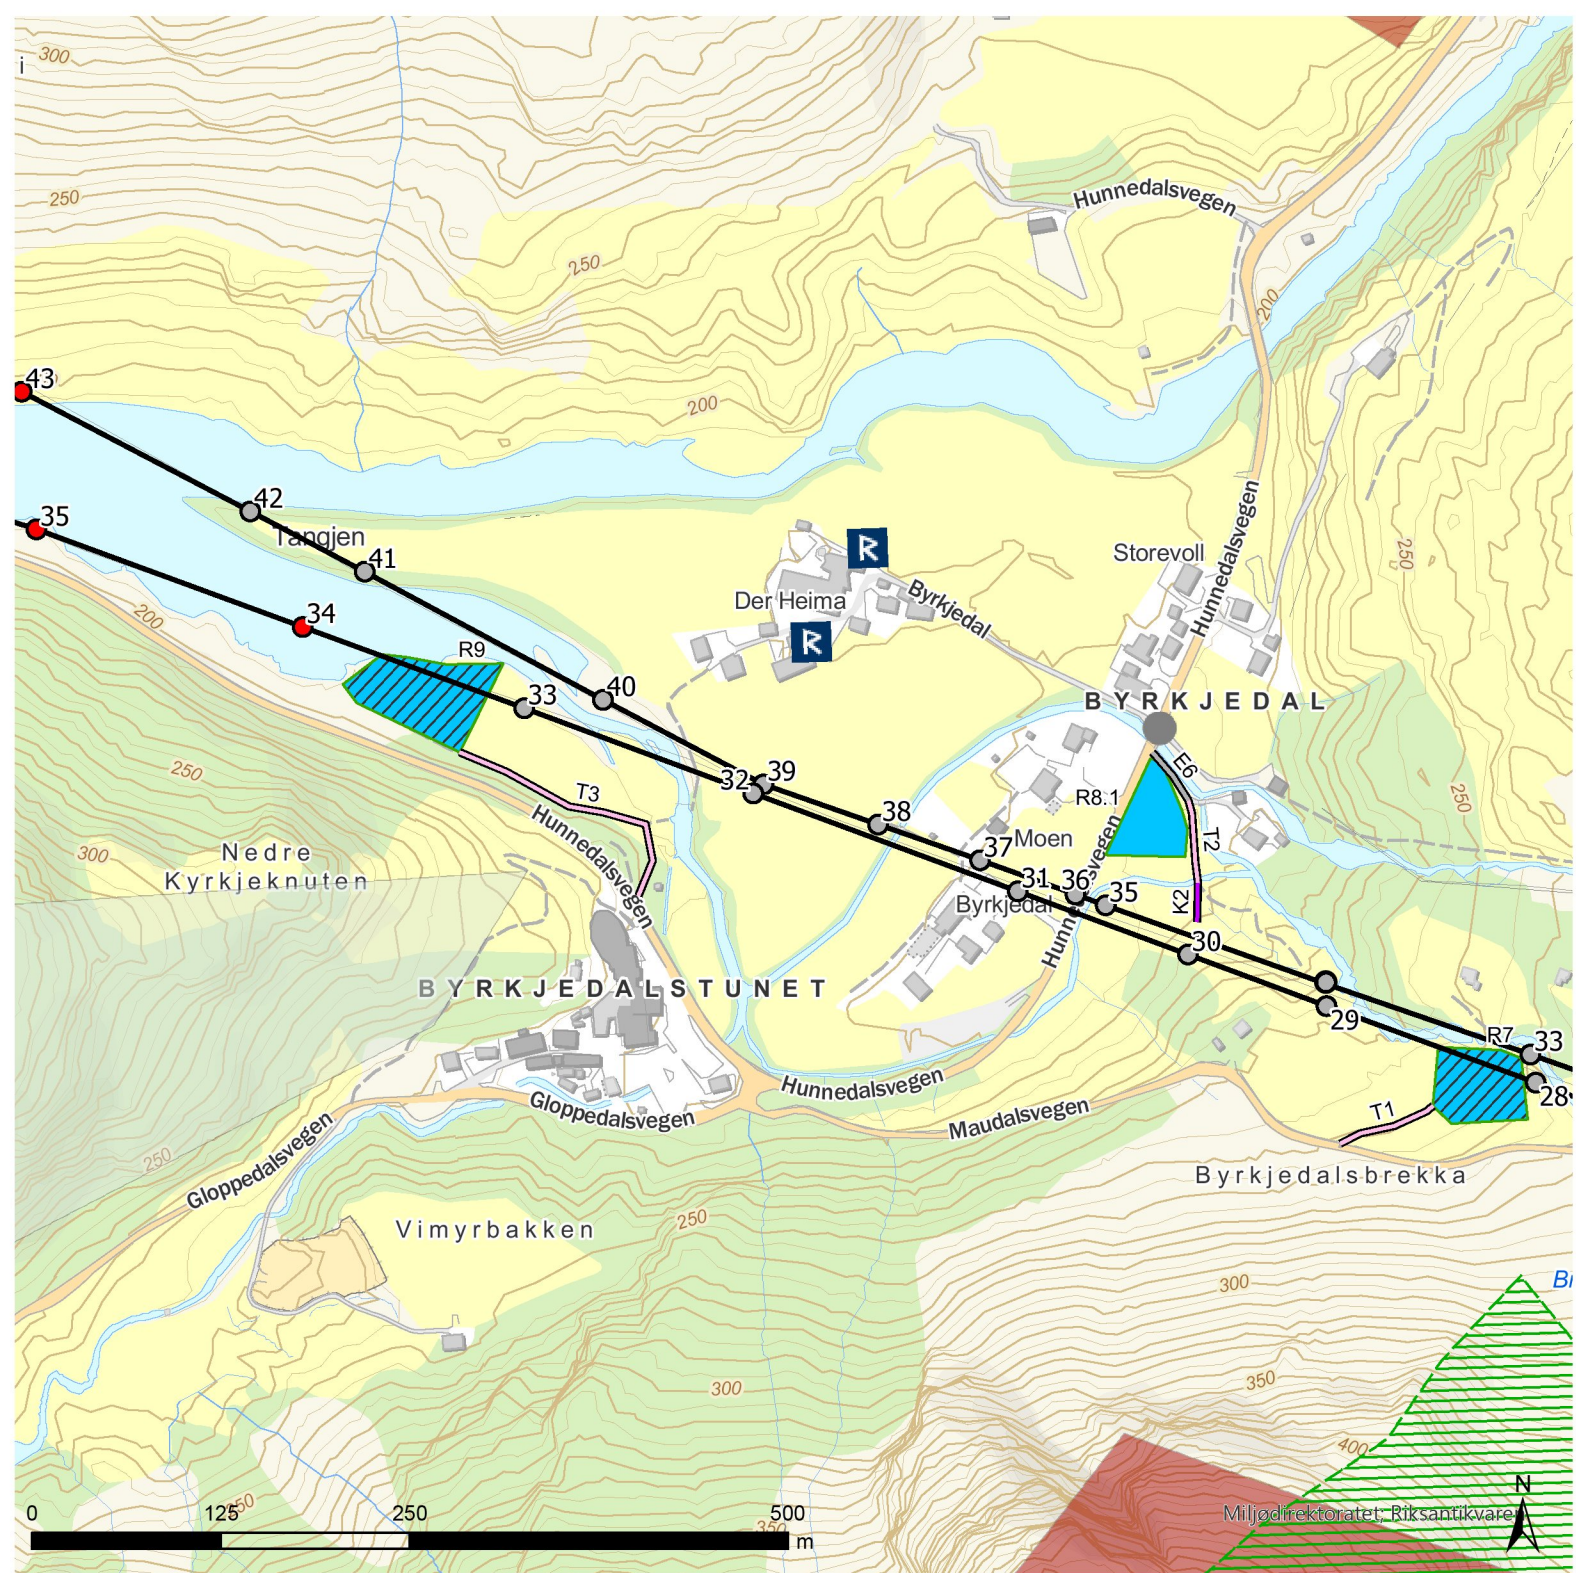

Prosjektnavn:
Riving 50 kV Maudal-Oltedal

Kartnavn:
Detaljplankart, nr 5

Målestokk: 1:5 000
Arkformat: A4 stående
Produksjonsdato kart: 12.06.2024
Revisjonsnummer: 0

Tegnforklaring

Planlagte tiltak

- 50 kV luftledning omsøkt revet
- Rive mast og fundament
- Rive kun mast, beholde fundament
- Aktuell riggplass
- Aktuell riggplass og bunkring helikopter
- Bruk av eksisterende vei
- Bruk av eksisterende traktorvei
- Nytt midlertidig kjørespor

Lokalitetsikoner

- Arkeologisk lokalitet
- Bebyggelse/infrastruktur
- Kirkested

Sikringssoner

- Sikringssoner

Fotrute

- Fotrute
- Fotrute med båttransport


naturtyper_hb13_alle

- Svært viktig og viktig
- Lokalt viktig

friluftsliv_kartlagt_verdi

- Svært viktig friluftslivsområde
- Viktig friluftslivsområde
- Registrert friluftslivsområde
- Ikke verdisatt friluftslivsområde




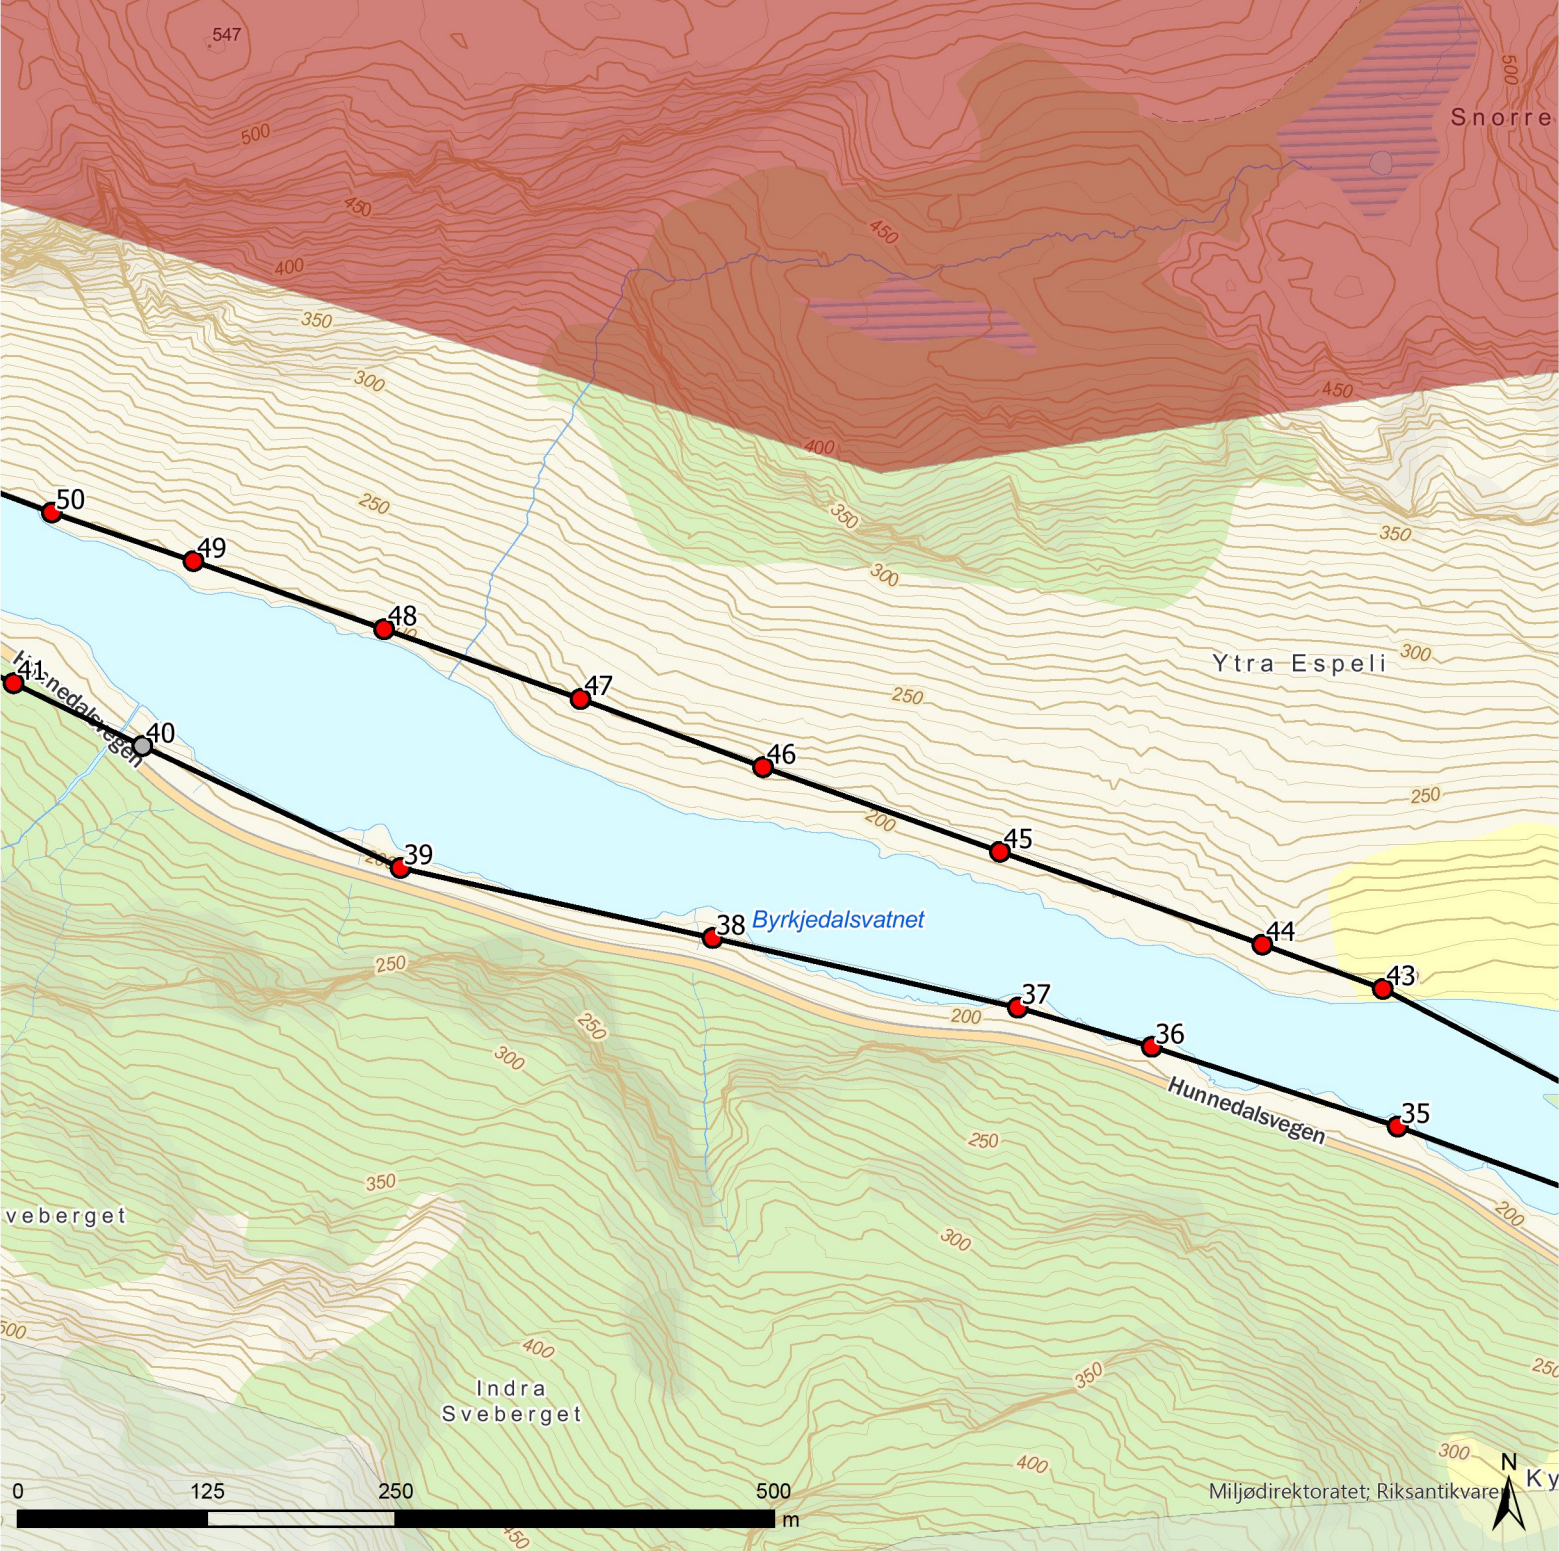

Prosjektnavn:
Riving 50 kV Maudal-Oltedal

Kartnavn:
Detaljplankart, nr 6

Målestokk: 1:5 000
Arkformat: A4 stående
Produksjonsdato kart: 12.06.2024
Revisjonsnummer: 0

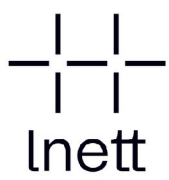


Tegnforklaring

- Planlagte tiltak**
- 50 kV luftledning omsøkt revet
 - Rive mast og fundament
 - Rive kun mast, beholde fundament
- Lokalitetsikoner**
- Arkeologisk lokalitet
 - Bebyggelse/infrastruktur
 - Kirkested
- Sikringssoner**
- Sikringssoner

- Fotrute**
- Fotrute
 - Fotrute med båttransport
- naturtyper_hb13_alle**
- Svært viktig og viktig
 - Lokalt viktig
- friluftsliv_kartlagt_verdi**
- Svært viktig friluftslivsområde
 - Viktig friluftslivsområde
 - Registrert friluftslivsområde
 - Ikke verdisatt friluftslivsområde




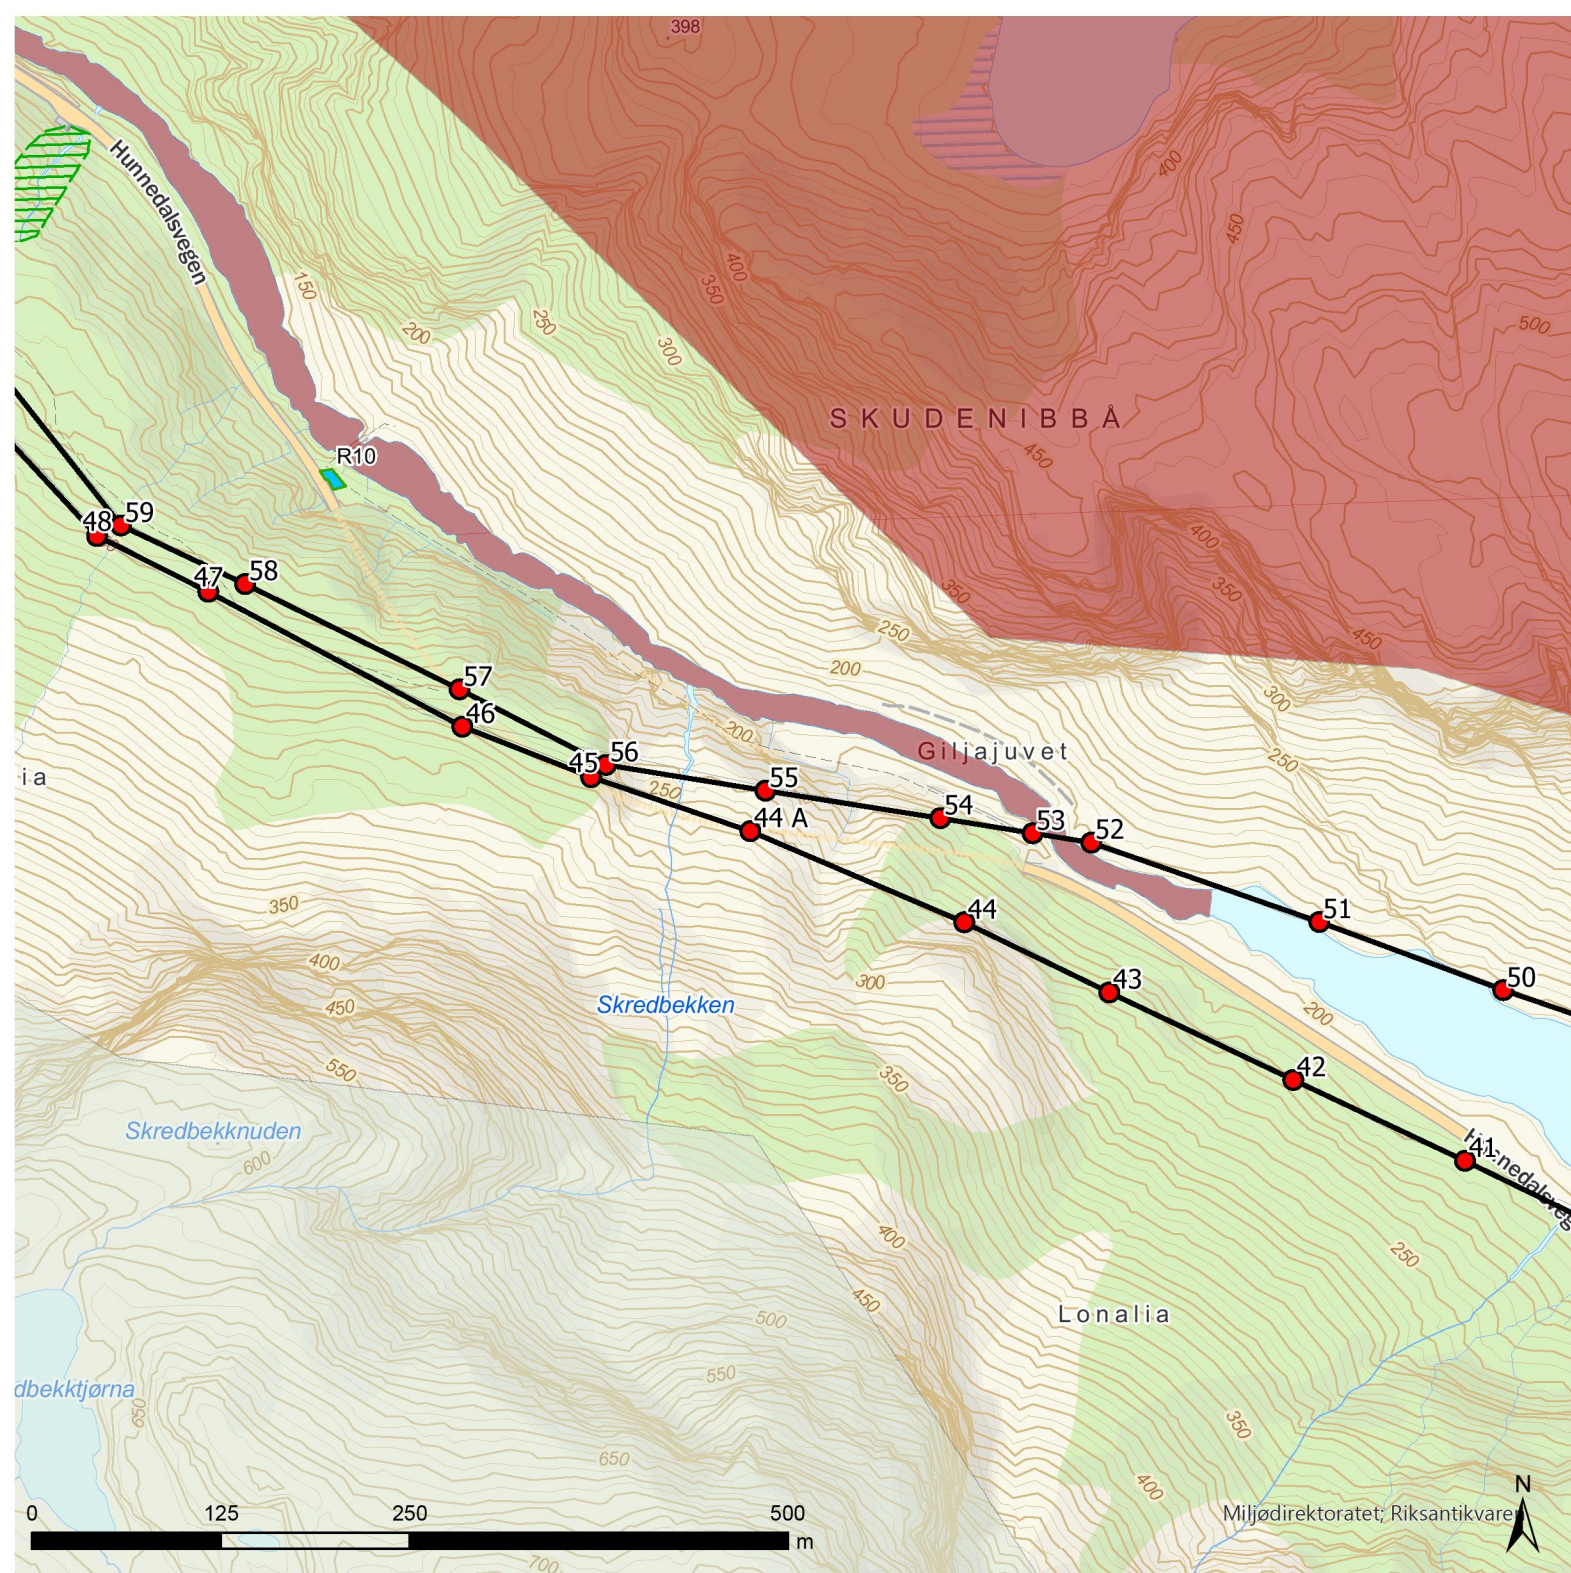

Prosjektnavn:
Riving 50 kV Maudal-Oltedal

Kartnavn:
Detaljplankart, nr 7

Målestokk: 1:5 000
Arkformat: A4 stående
Produksjonsdato kart: 12.06.2024
Revisjonsnummer: 0

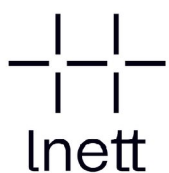

Tegnforklaring

Planlagte tiltak

- 50 kV luftledning omsøkt revet
- Rive kun mast, beholde fundament
- Aktuell riggplass

Lokalitetsikoner

- Arkeologisk lokalitet
- Bebyggelse/infrastruktur
- Kirkested

Sikringssoner

- Sikringssoner

Fotrute

- Fotrute
- Fotrute med båttransport


naturtyper_hb13_alle

- Svært viktig og viktig
- Lokalt viktig

friluftsliv_kartlagt_verdi

- Svært viktig friluftslivsområde
- Viktig friluftslivsområde
- Registrert friluftslivsområde
- Ikke verdisatt friluftslivsområde




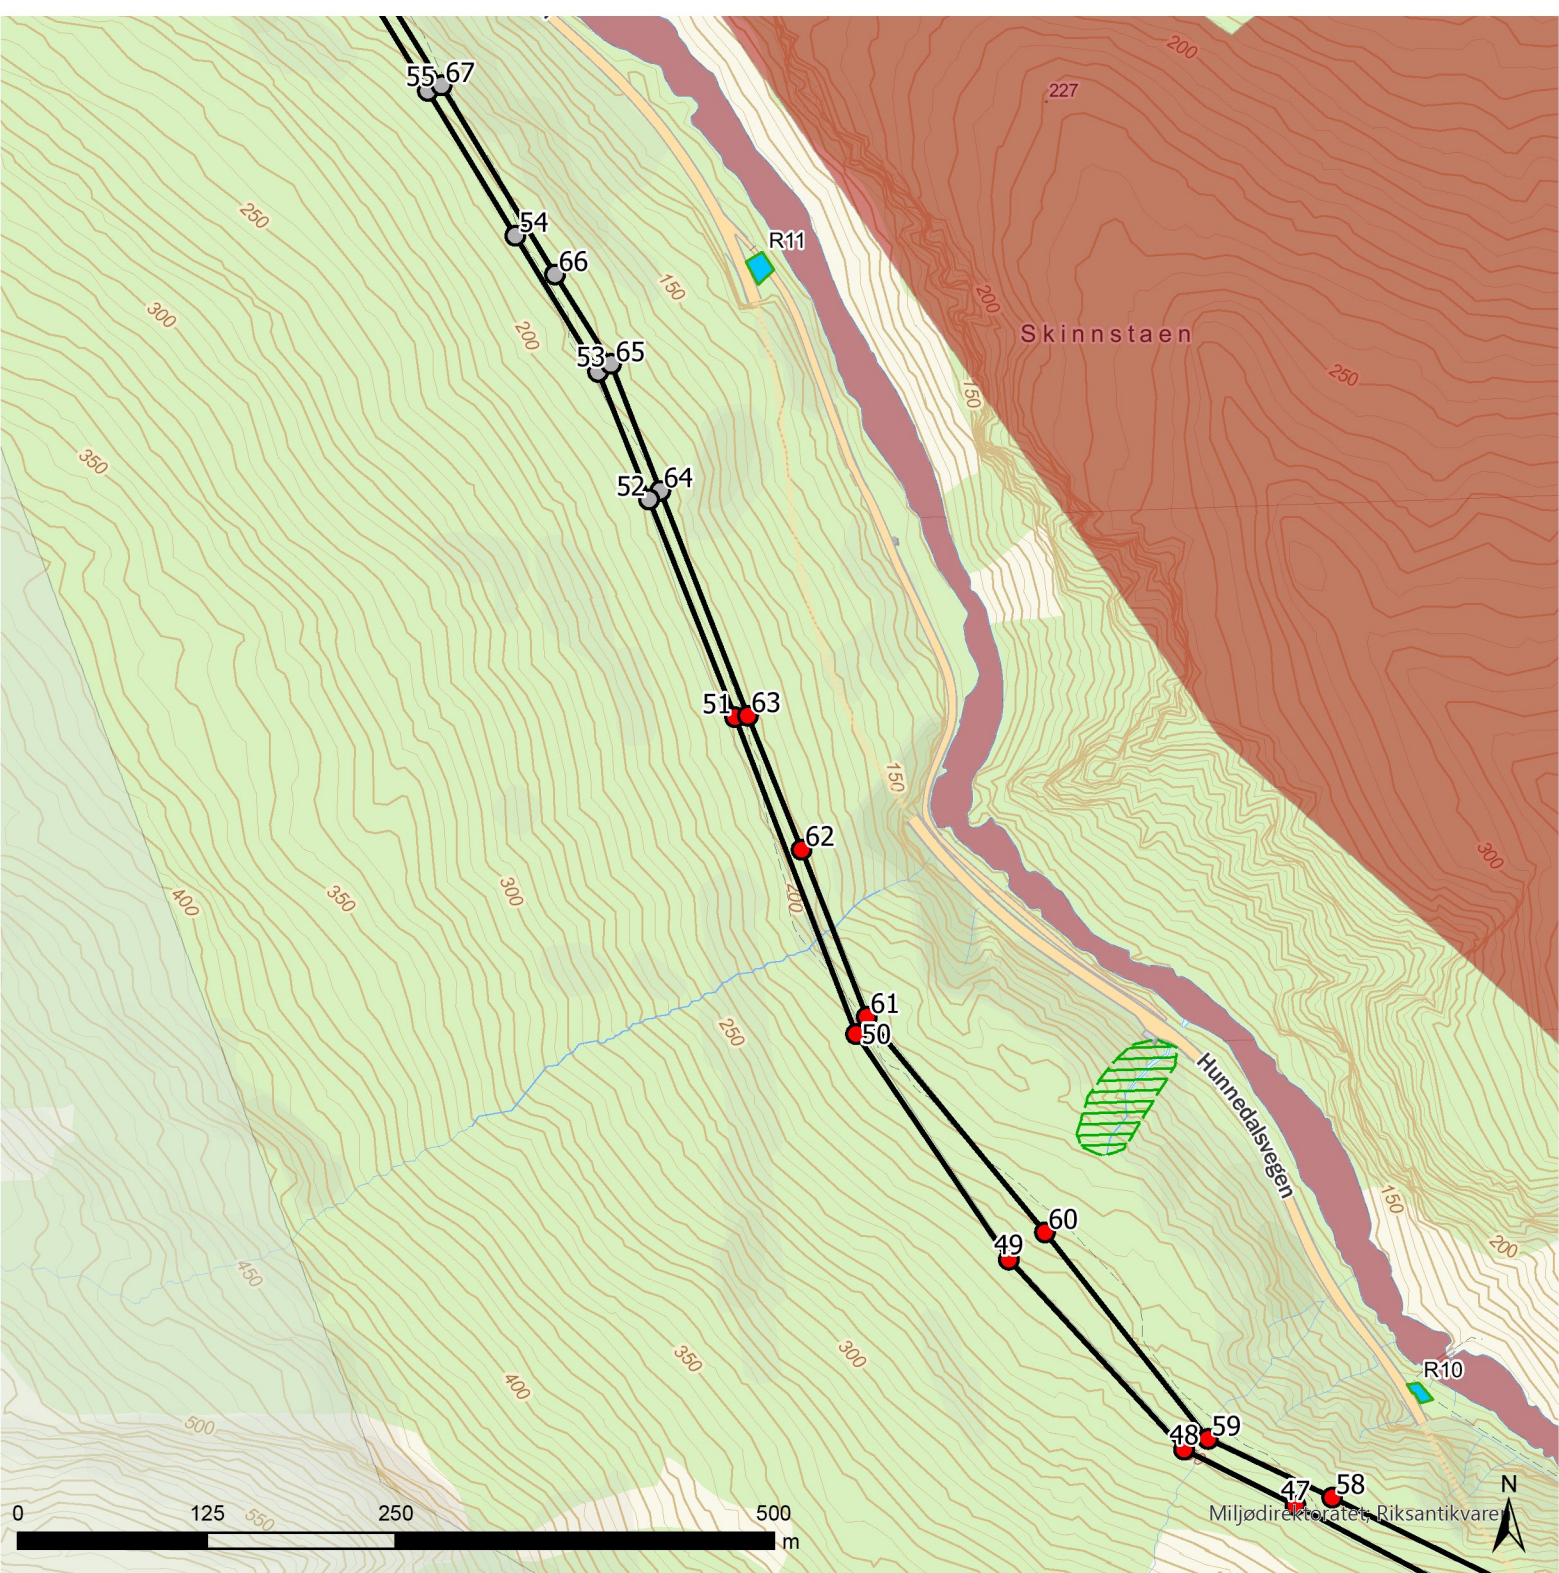

Prosjektnavn:
Riving 50 kV Maudal-Oltedal

Kartnavn:
Detaljplankart, nr 8

Målestokk: 1:5 000
Arkformat: A4 stående
Produksjonsdato kart: 12.06.2024
Revisjonsnummer: 0

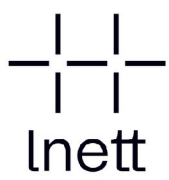

Tegnforklaring

- Planlagte tiltak**

 - 50 kV luftledning omsøkt revet
 - Rive mast og fundament
 - Rive kun mast, beholde fundament
 - Aktuell riggplass
- Lokalitetsikoner**

 - Arkeologisk lokalitet
 - Bebyggelse/infrastruktur
 - Kirkested
- Sikringssoner**


 - Sikringssoner
- Fotrute**

 - Fotrute
 - Fotrute med båttransport
- naturtyper_hb13_alle**

 - Svært viktig og viktig
 - Lokalt viktig
- friluftsliv_kartlagt_verdi**

 - Svært viktig friluftslivsområde
 - Viktig friluftslivsområde
 - Registrert friluftslivsområde
 - Ikke verdisatt friluftslivsområde




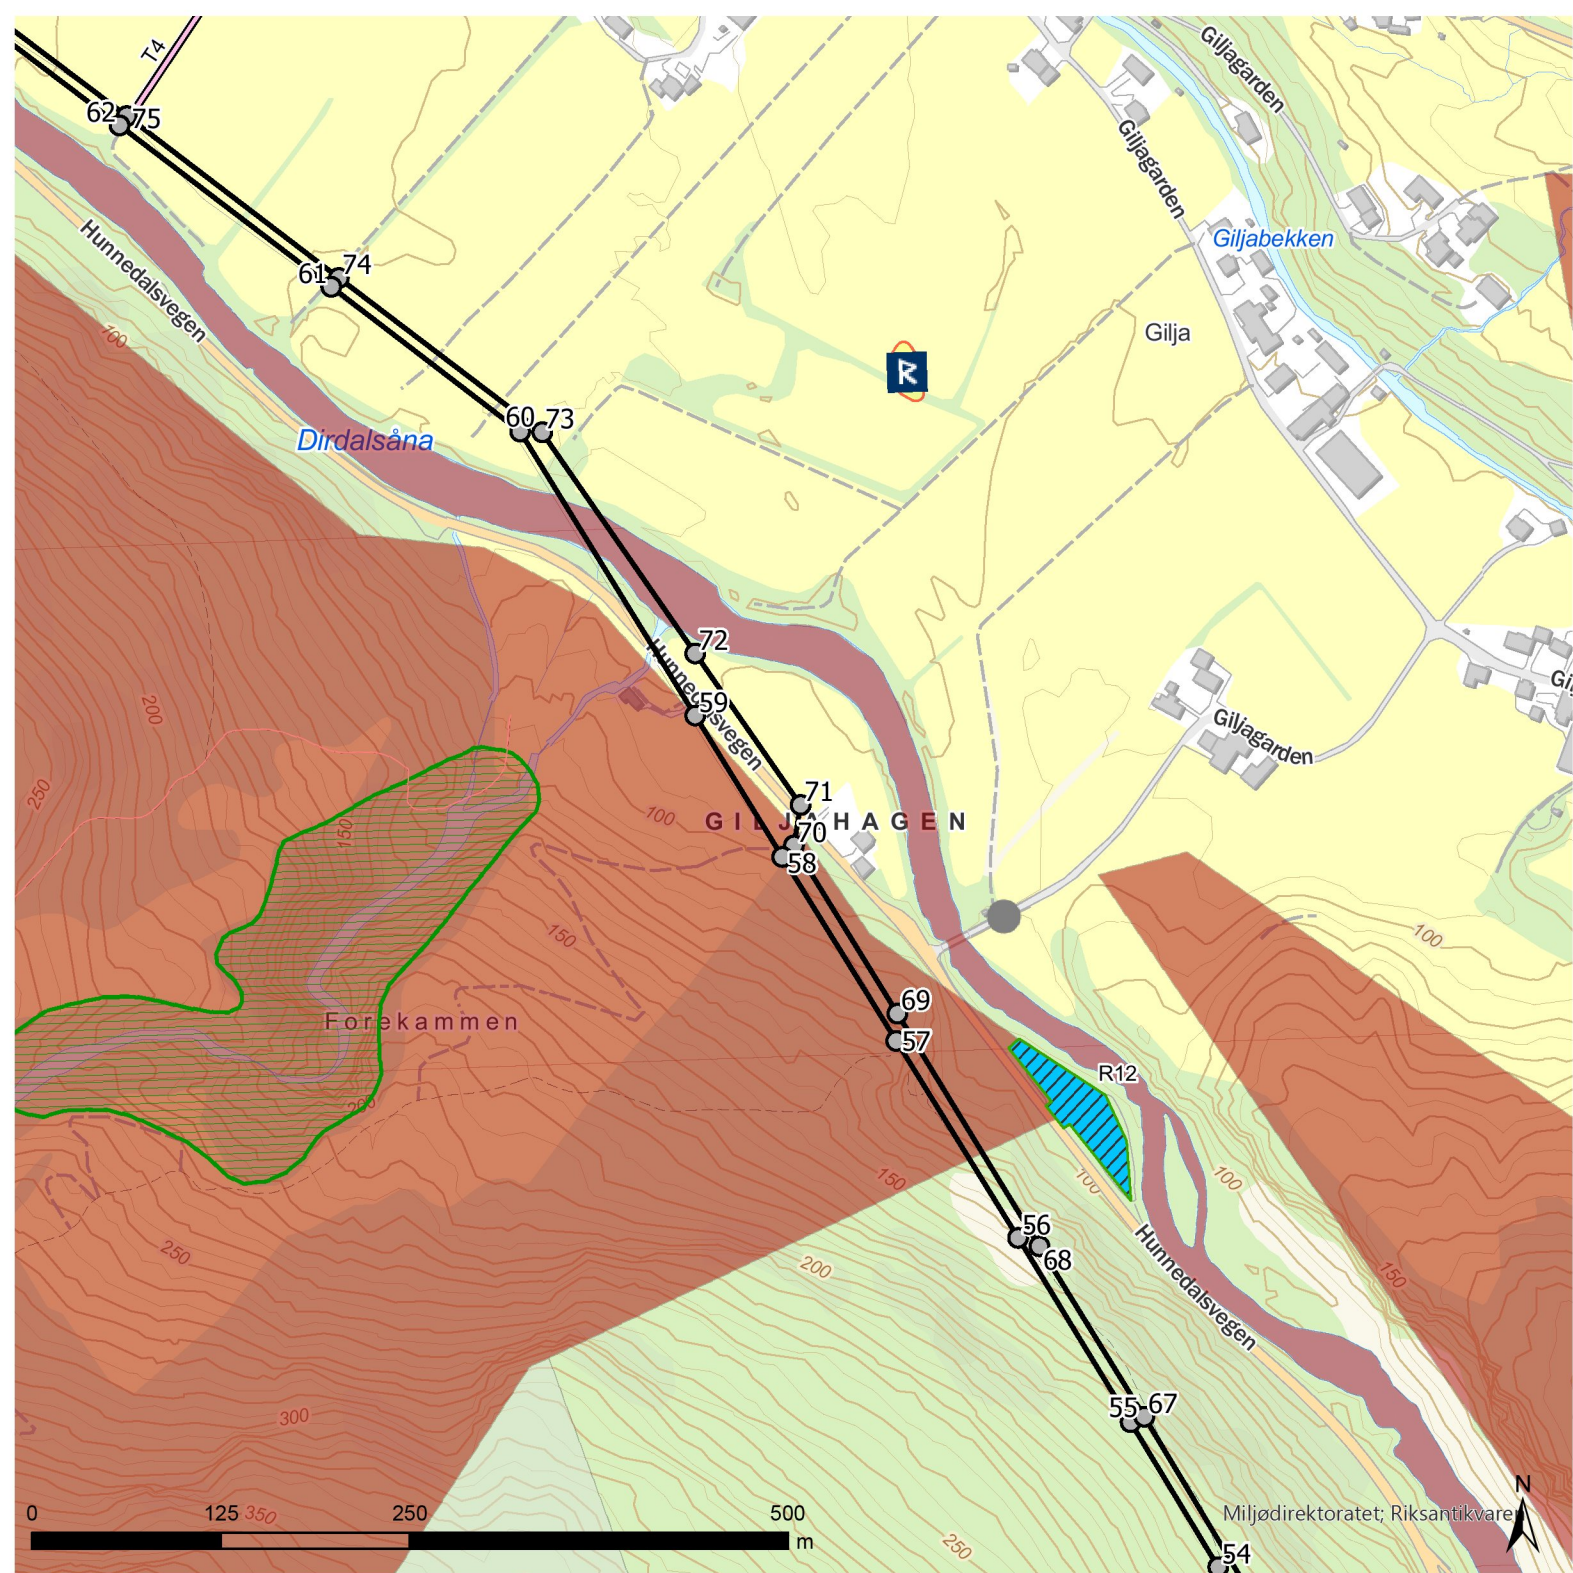

Prosjektnavn:
Riving 50 kV Maudal-Oltedal

Kartnavn:
Detaljplankart, nr 9

Målestokk: 1:5 000
Arkformat: A4 stående
Produksjonsdato kart: 12.06.2024
Revisjonsnummer: 0

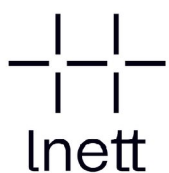

Tegnforklaring

Planlagte tiltak

- 50 kV luftledning omsøkt revet
- Rive mast og fundament
- Aktuell riggplass og bunkring helikopter
- Bruk av eksisterende traktorvei

Lokalitetsikoner

- Arkeologisk lokalitet
- Bebyggelse/infrastruktur
- Kirkested

Sikringssoner

- Sikringssoner

Fotrute

- Fotrute
- Fotrute med båttransport

naturtyper_hb13_alle


- Svært viktig og viktig
- Lokalt viktig

friluftsliv_kartlagt_verdi

- Svært viktig friluftslivsområde
- Viktig friluftslivsområde
- Registrert friluftslivsområde
- Ikke verdisatt friluftslivsområde



© Geodata AS,
Kartverket,
Geovekst og
kommunene,
OpenStreetMap

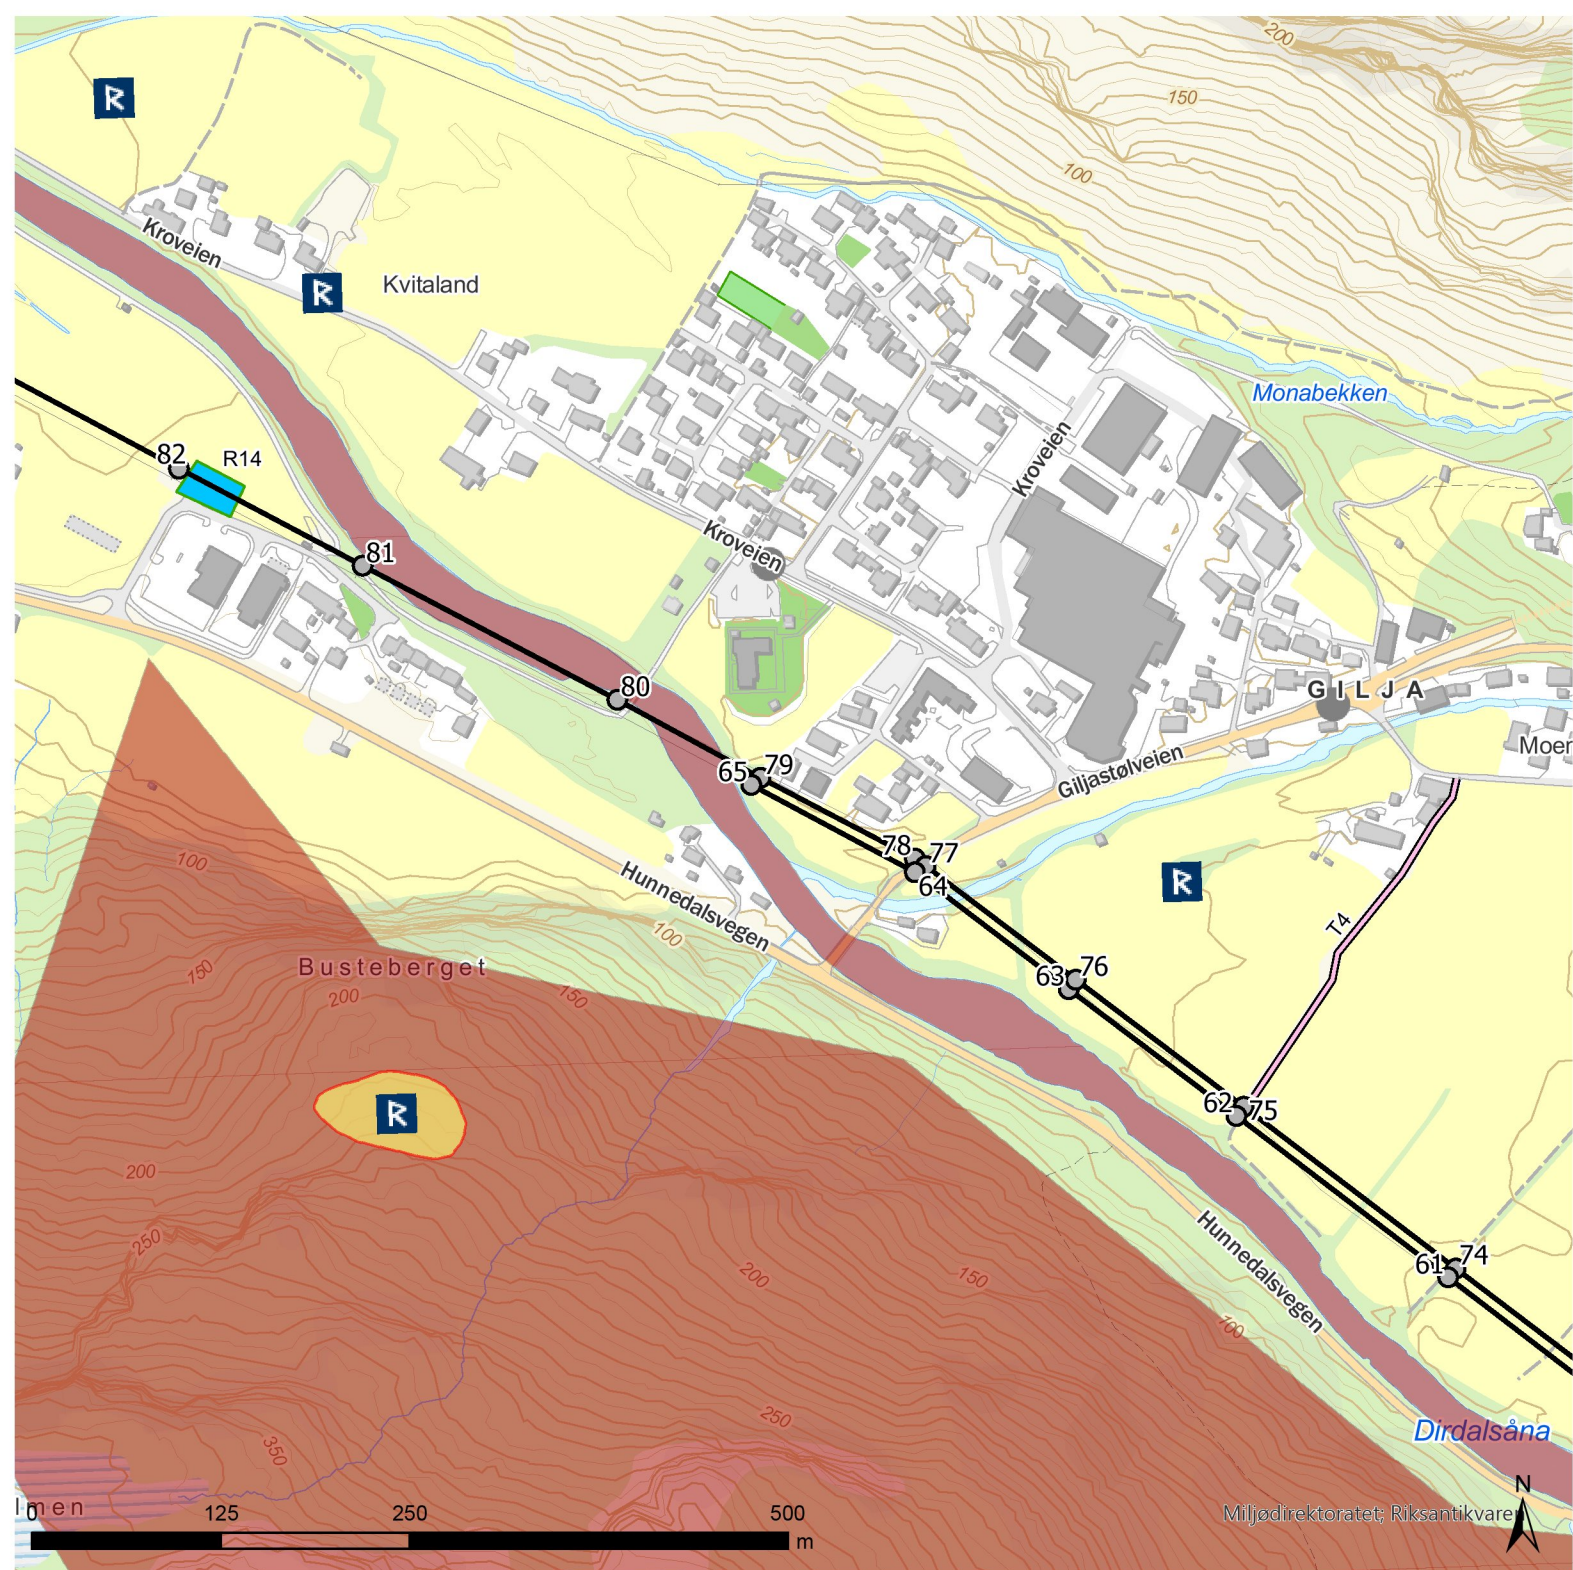

Prosjektnavn:
Riving 50 kV Maudal-Oltedal

Kartnavn:
Detaljplankart, nr 10

Målestokk: 1:5 000
Arkformat: A4 stående
Produksjonsdato kart: 12.06.2024
Revisjonsnummer: 0

Tegnforklaring

Planlagte tiltak

- 50 kV luftledning omsøkt revet
- Rive mast og fundament
- Aktuell riggplass
- Bruk av eksisterende traktorvei

Lokalitetsikoner

- R Arkeologisk lokalitet
- B Bebyggelse/infrastruktur
- K Kirkested

Sikringssoner

- Sikringssoner

Fotrute

- Fotrute
- Fotrute med båttransport


naturtyper_hb13_alle

- Svært viktig og viktig
- Lokalt viktig

friluftsliv_kartlagt_verdi

- Svært viktig friluftslivsområde
- Viktig friluftslivsområde
- Registrert friluftslivsområde
- Ikke verdissatt friluftslivsområde



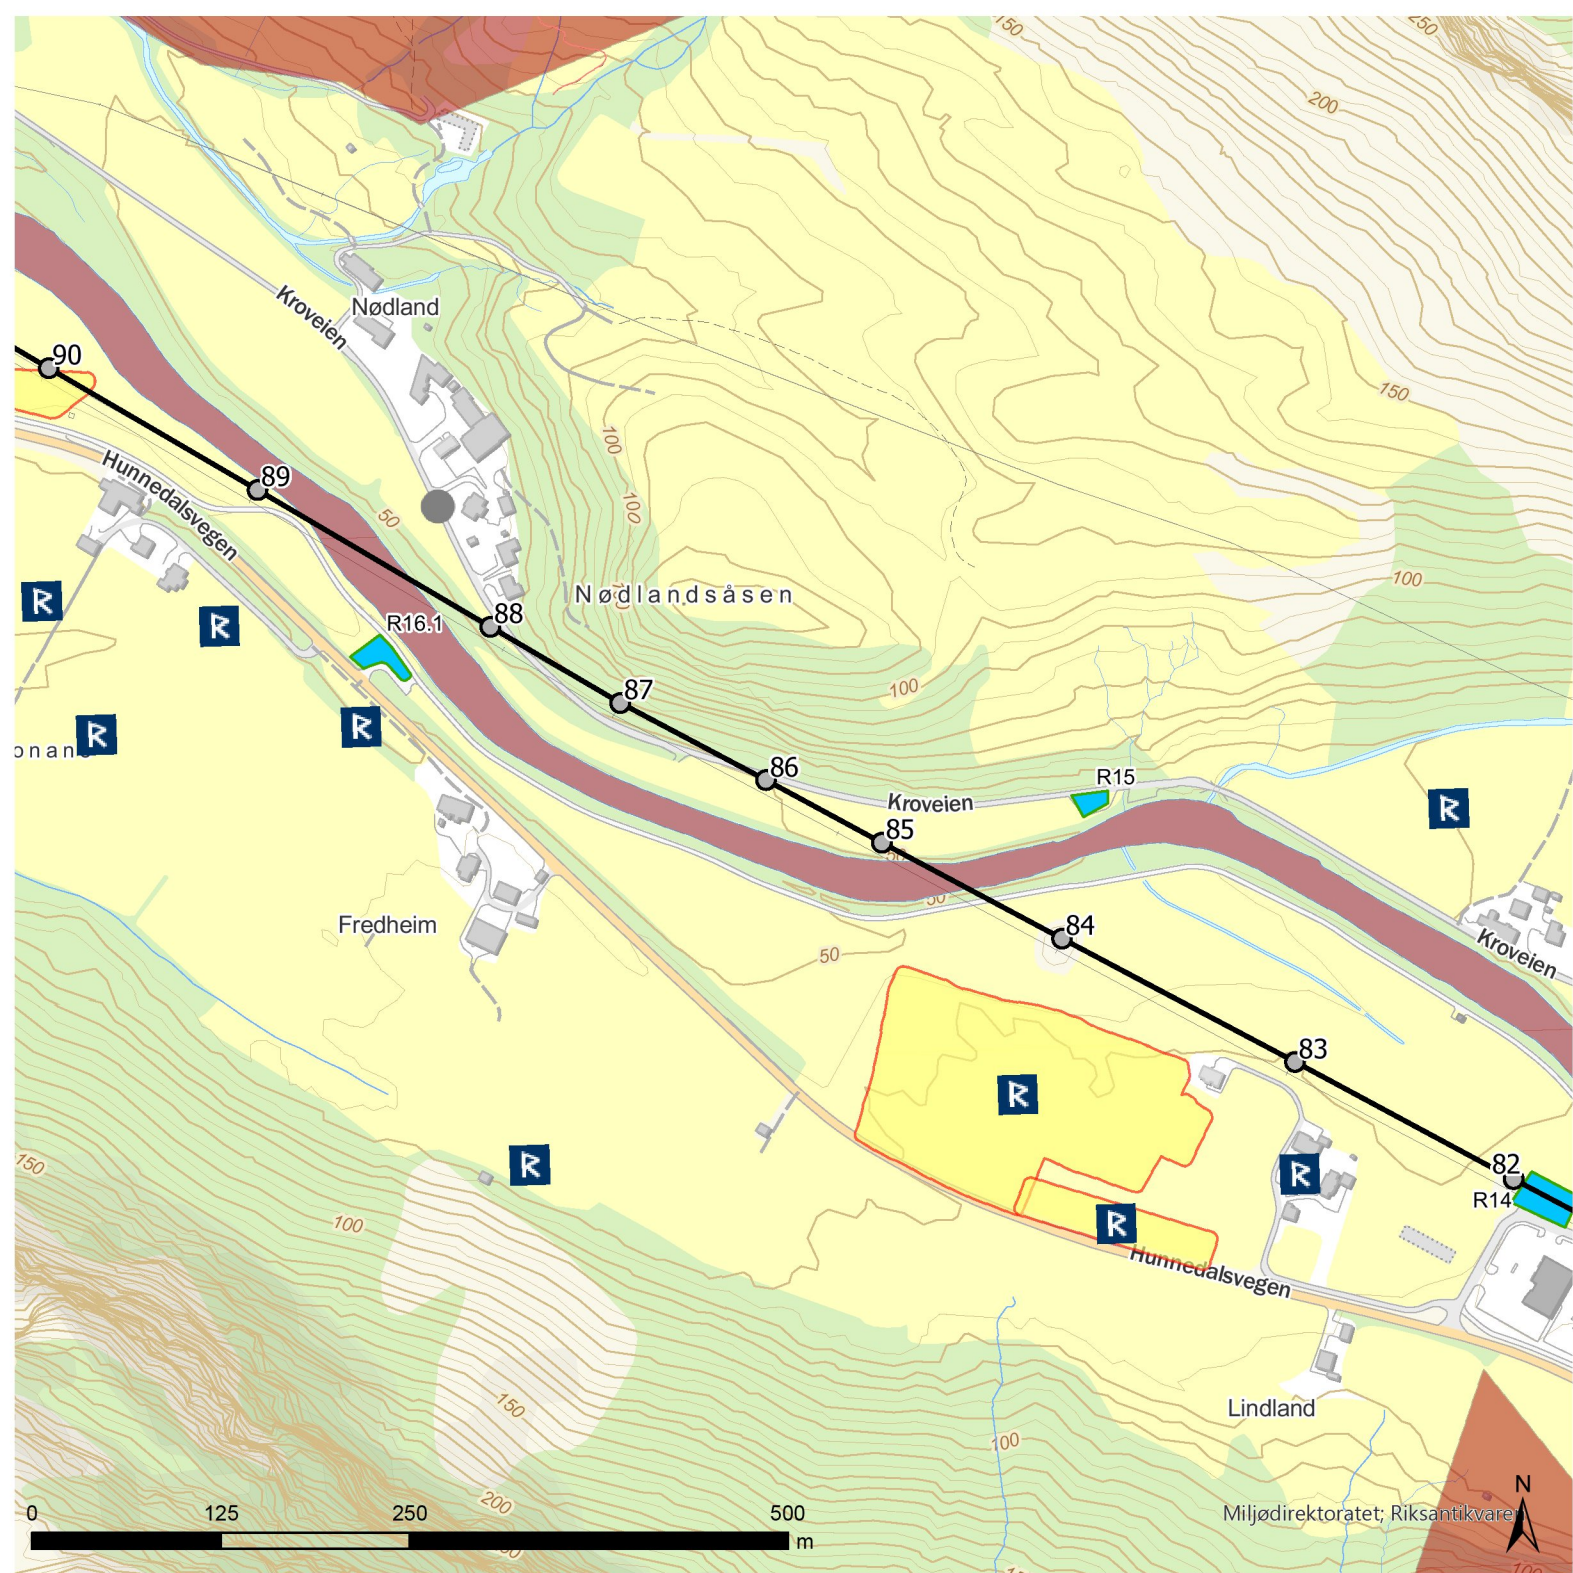

Prosjektnavn:
Riving 50 kV Maudal-Oltedal

Kartnavn:
Detaljplankart, nr 11

Målestokk: 1:5 000
Arkformat: A4 stående
Produksjonsdato kart: 12.06.2024
Revisjonsnummer: 0

Tegnforklaring

- Planlagte tiltak**
- 50 kV luftledning omsøkt revet
 - Rive mast og fundament
 - Aktuell riggplass
- Lokalitetsikoner**
- Arkeologisk lokalitet
 - Bebyggelse/infrastruktur
 - Kirkested
- Sikringssoner**
- Sikringssoner

Fotrute


- Fotrute
- Fotrute med båttransport


naturtyper_hb13_alle

- Svært viktig og viktig
- Lokalt viktig

friluftsliv_kartlagt_verdi

- Svært viktig friluftslivsområde
- Viktig friluftslivsområde
- Registrert friluftslivsområde
- Ikke verdisatt friluftslivsområde

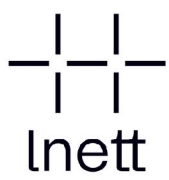


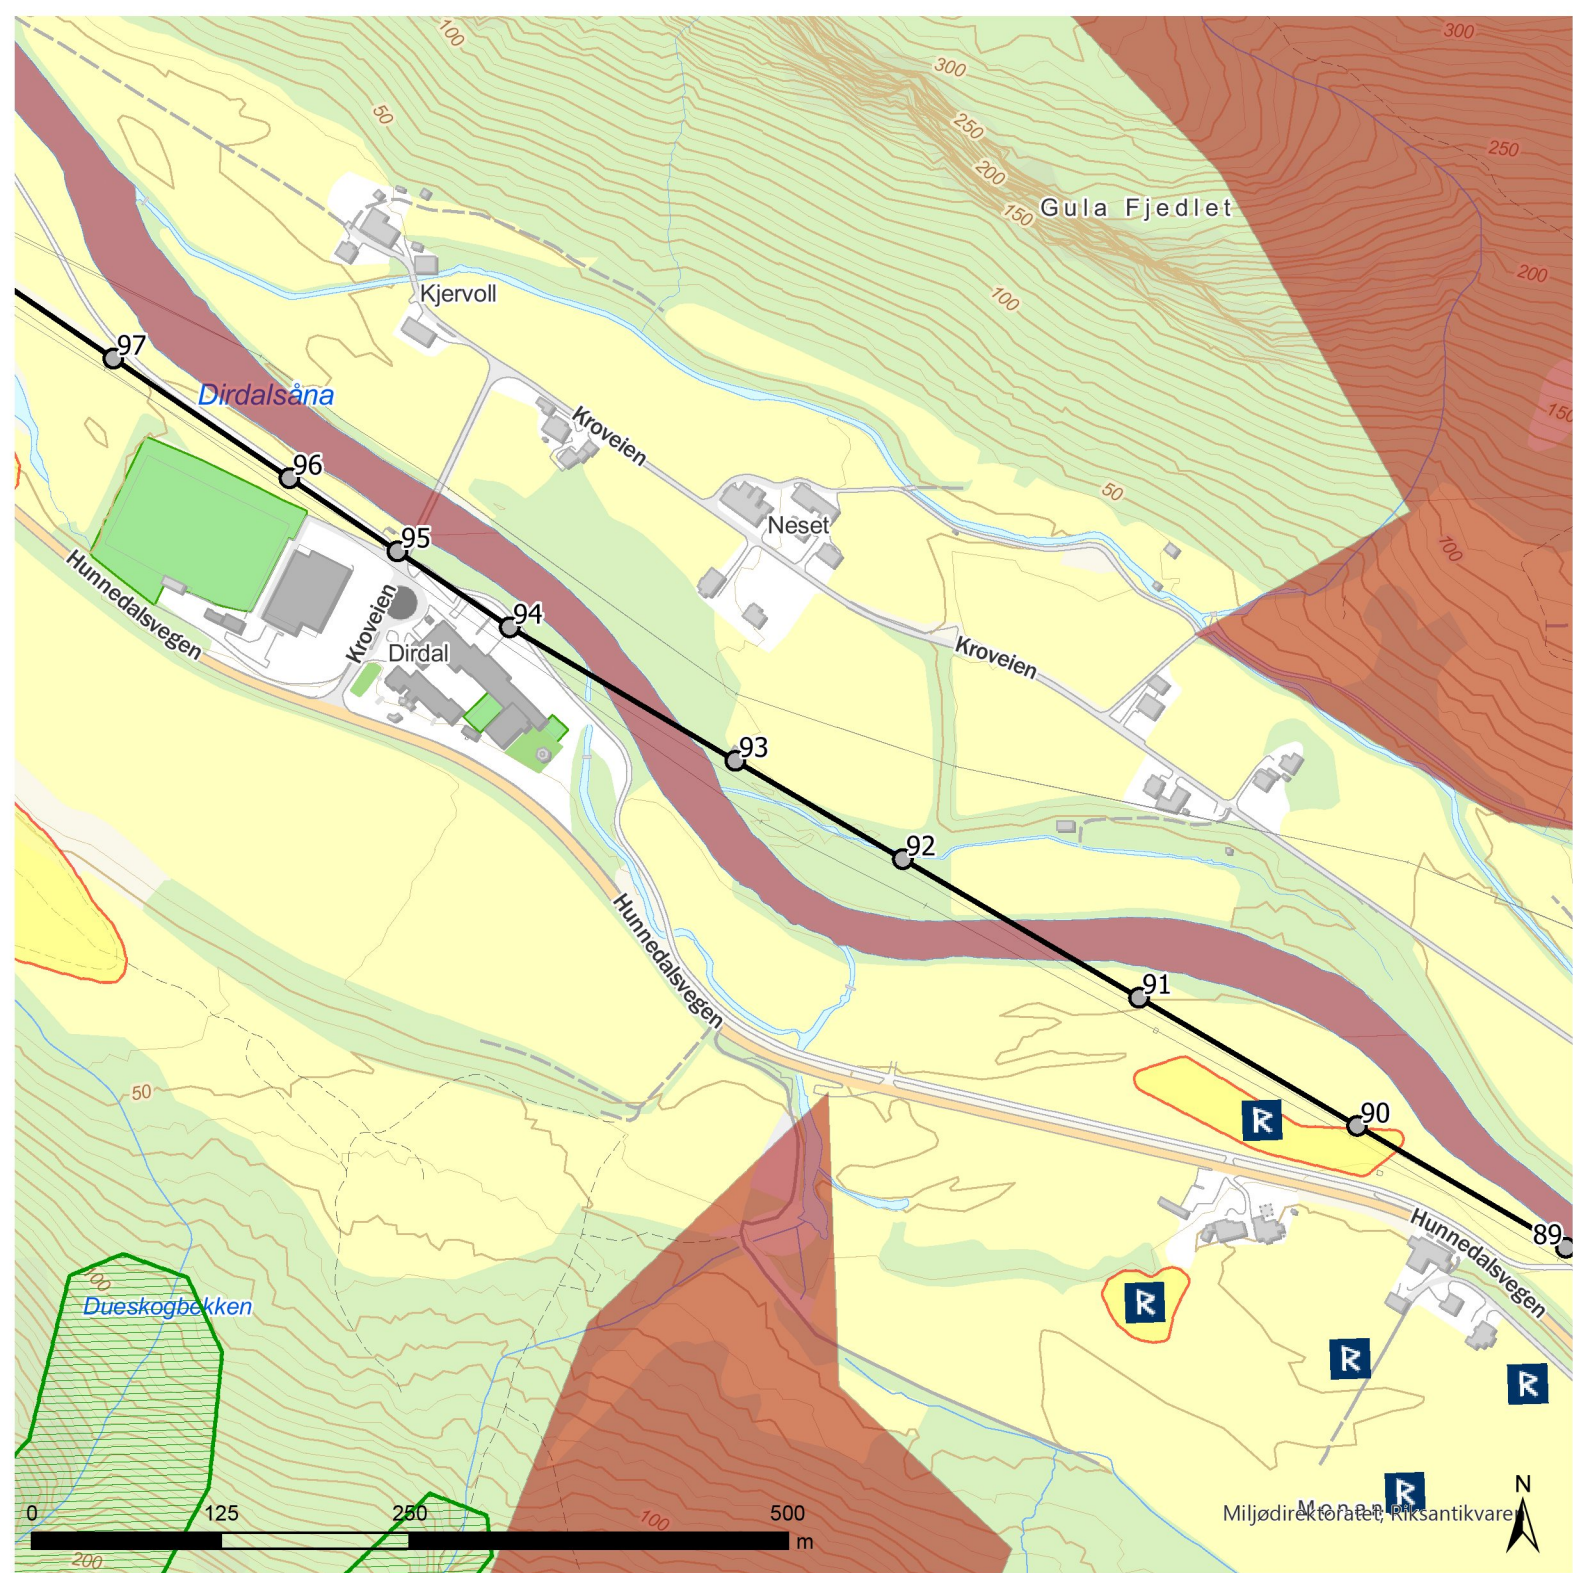

Prosjektnavn:
Riving 50 kV Maudal-Oltedal

Kartnavn:
Detaljplankart, nr 12

Målestokk: 1:5 000
Arkformat: A4 stående
Produksjonsdato kart: 12.06.2024
Revisjonsnummer: 0

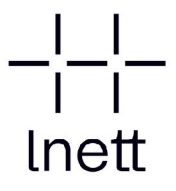

Tegnforklaring

- Planlagte tiltak**
- 50 kV luftledning omsøkt revet
 - Rive mast og fundament
- Lokalitetsikoner**
- Arkeologisk lokalitet
 - Bebyggelse/infrastruktur
 - Kirkested
- Sikringssoner**
- Sikringssoner

Fotrute

- Fotrute
- Fotrute med båttransport

naturtyper_hb13_alle


- Svært viktig og viktig
- Lokalt viktig

friluftsliv_kartlagt_verdi

- Svært viktig friluftslivsområde
- Viktig friluftslivsområde
- Registrert friluftslivsområde
- Ikke verdissatt friluftslivsområde



© Geodata AS,
Kartverket,
Geovekst og
kommunene,
OpenStreetMap

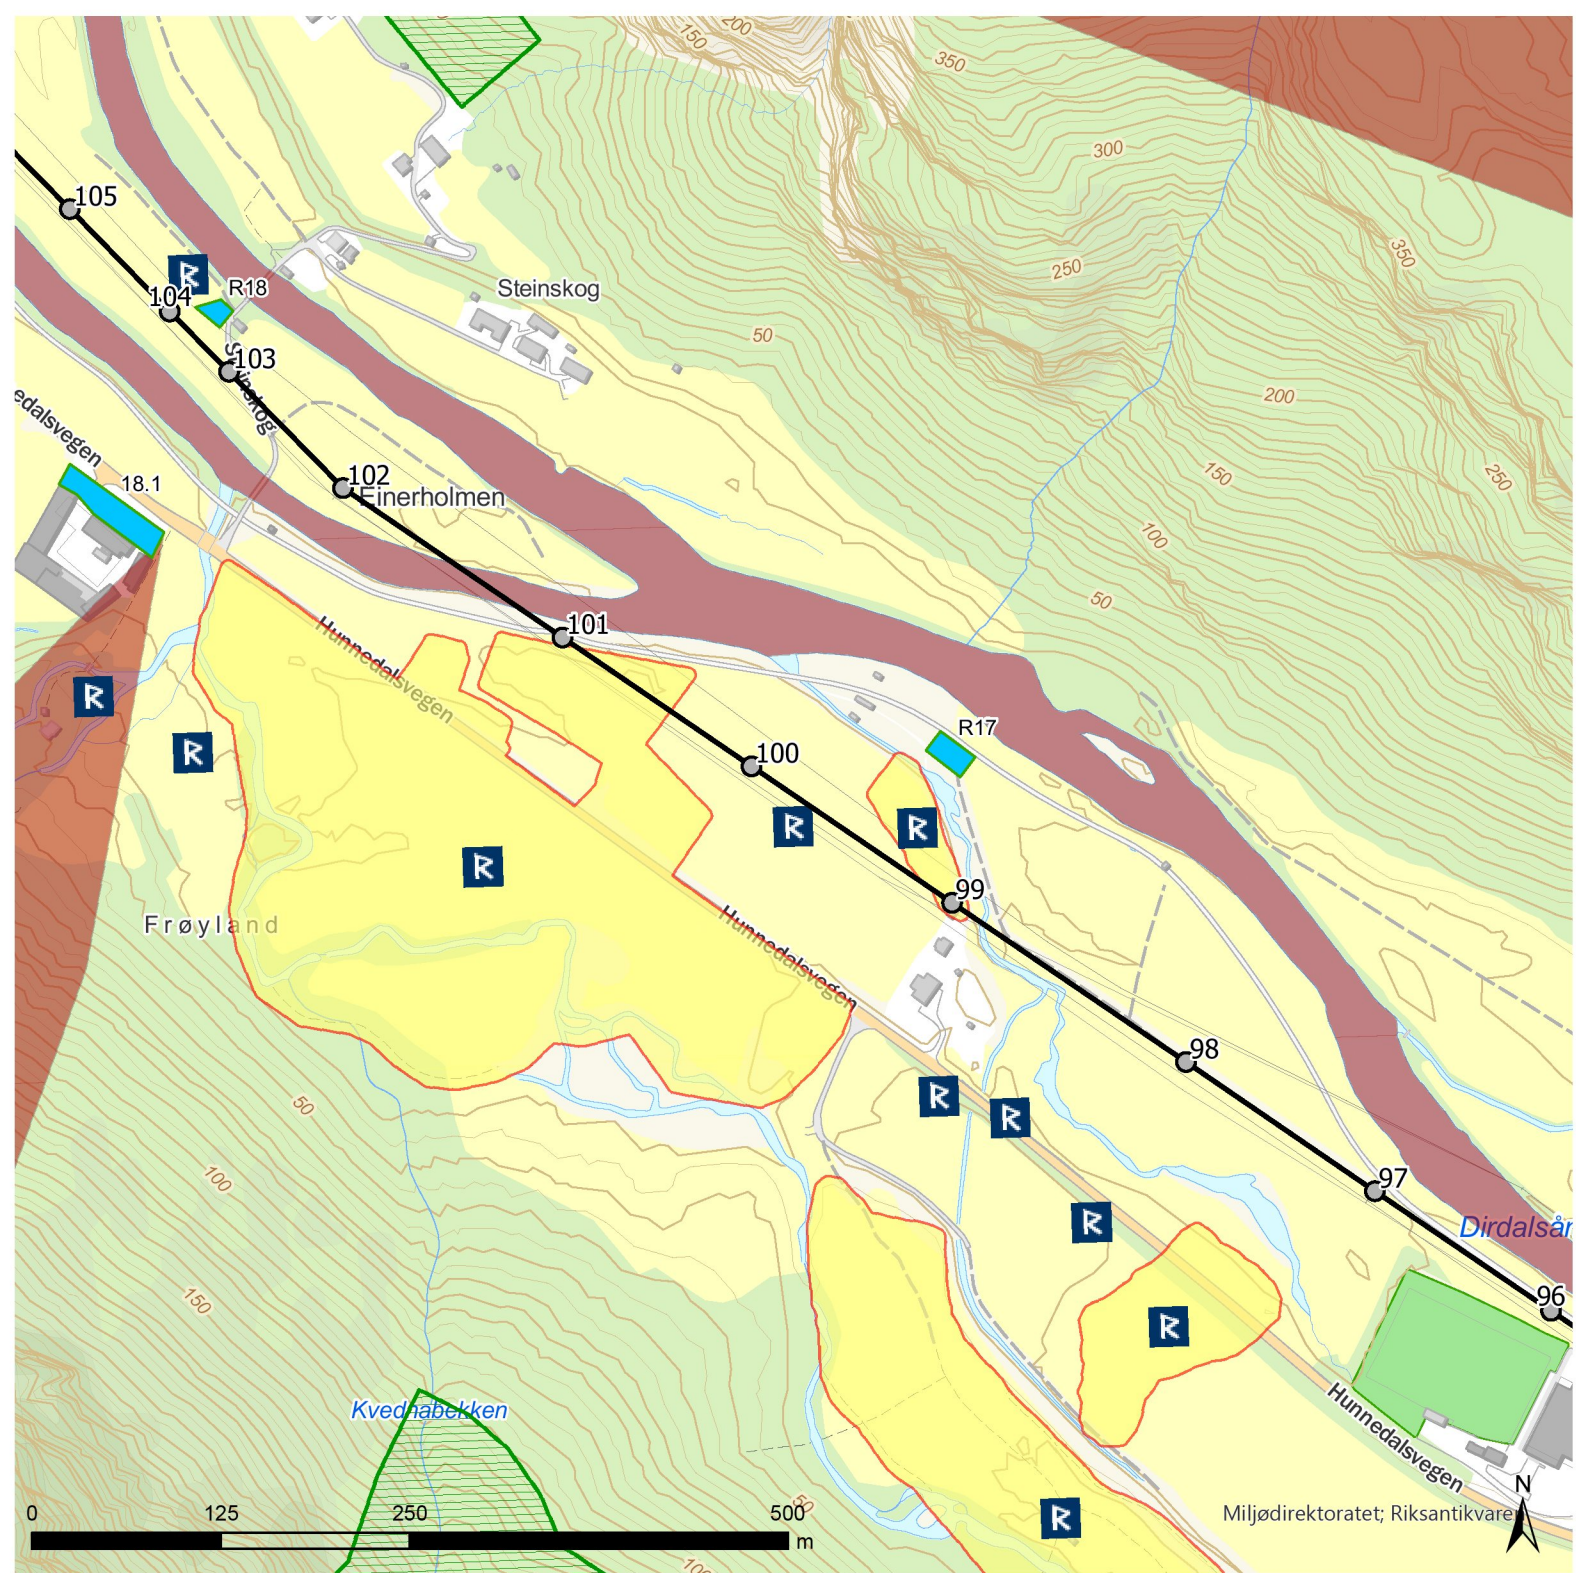

Prosjektnavn:
Riving 50 kV Maudal-Oltedal

Kartnavn:
Detaljplankart, nr 13

Målestokk: 1:5 000
Arkformat: A4 stående
Produksjonsdato kart: 12.06.2024
Revisjonsnummer: 0

Tegnforklaring

Planlagte tiltak

— 50 kV luftledning omsøkt revet

● Rive mast og fundament

■ Aktuell riggplass

Lokalitetsikoner

■ Arkeologisk lokalitet

■ Bebyggelse/infrastruktur

■ Kirkested

Sikringssoner

■ Sikringssoner

Fotrute

■ Fotrute

■ Fotrute med båttransport

naturtyper_hb13_alle

■ Svært viktig og viktig

■ Lokalt viktig

friluftsliv_kartlagt_verdi


■ Svært viktig friluftslivsområde

■ Viktig friluftslivsområde

■ Registrert friluftslivsområde

■ Ikke verdisatt friluftslivsområde



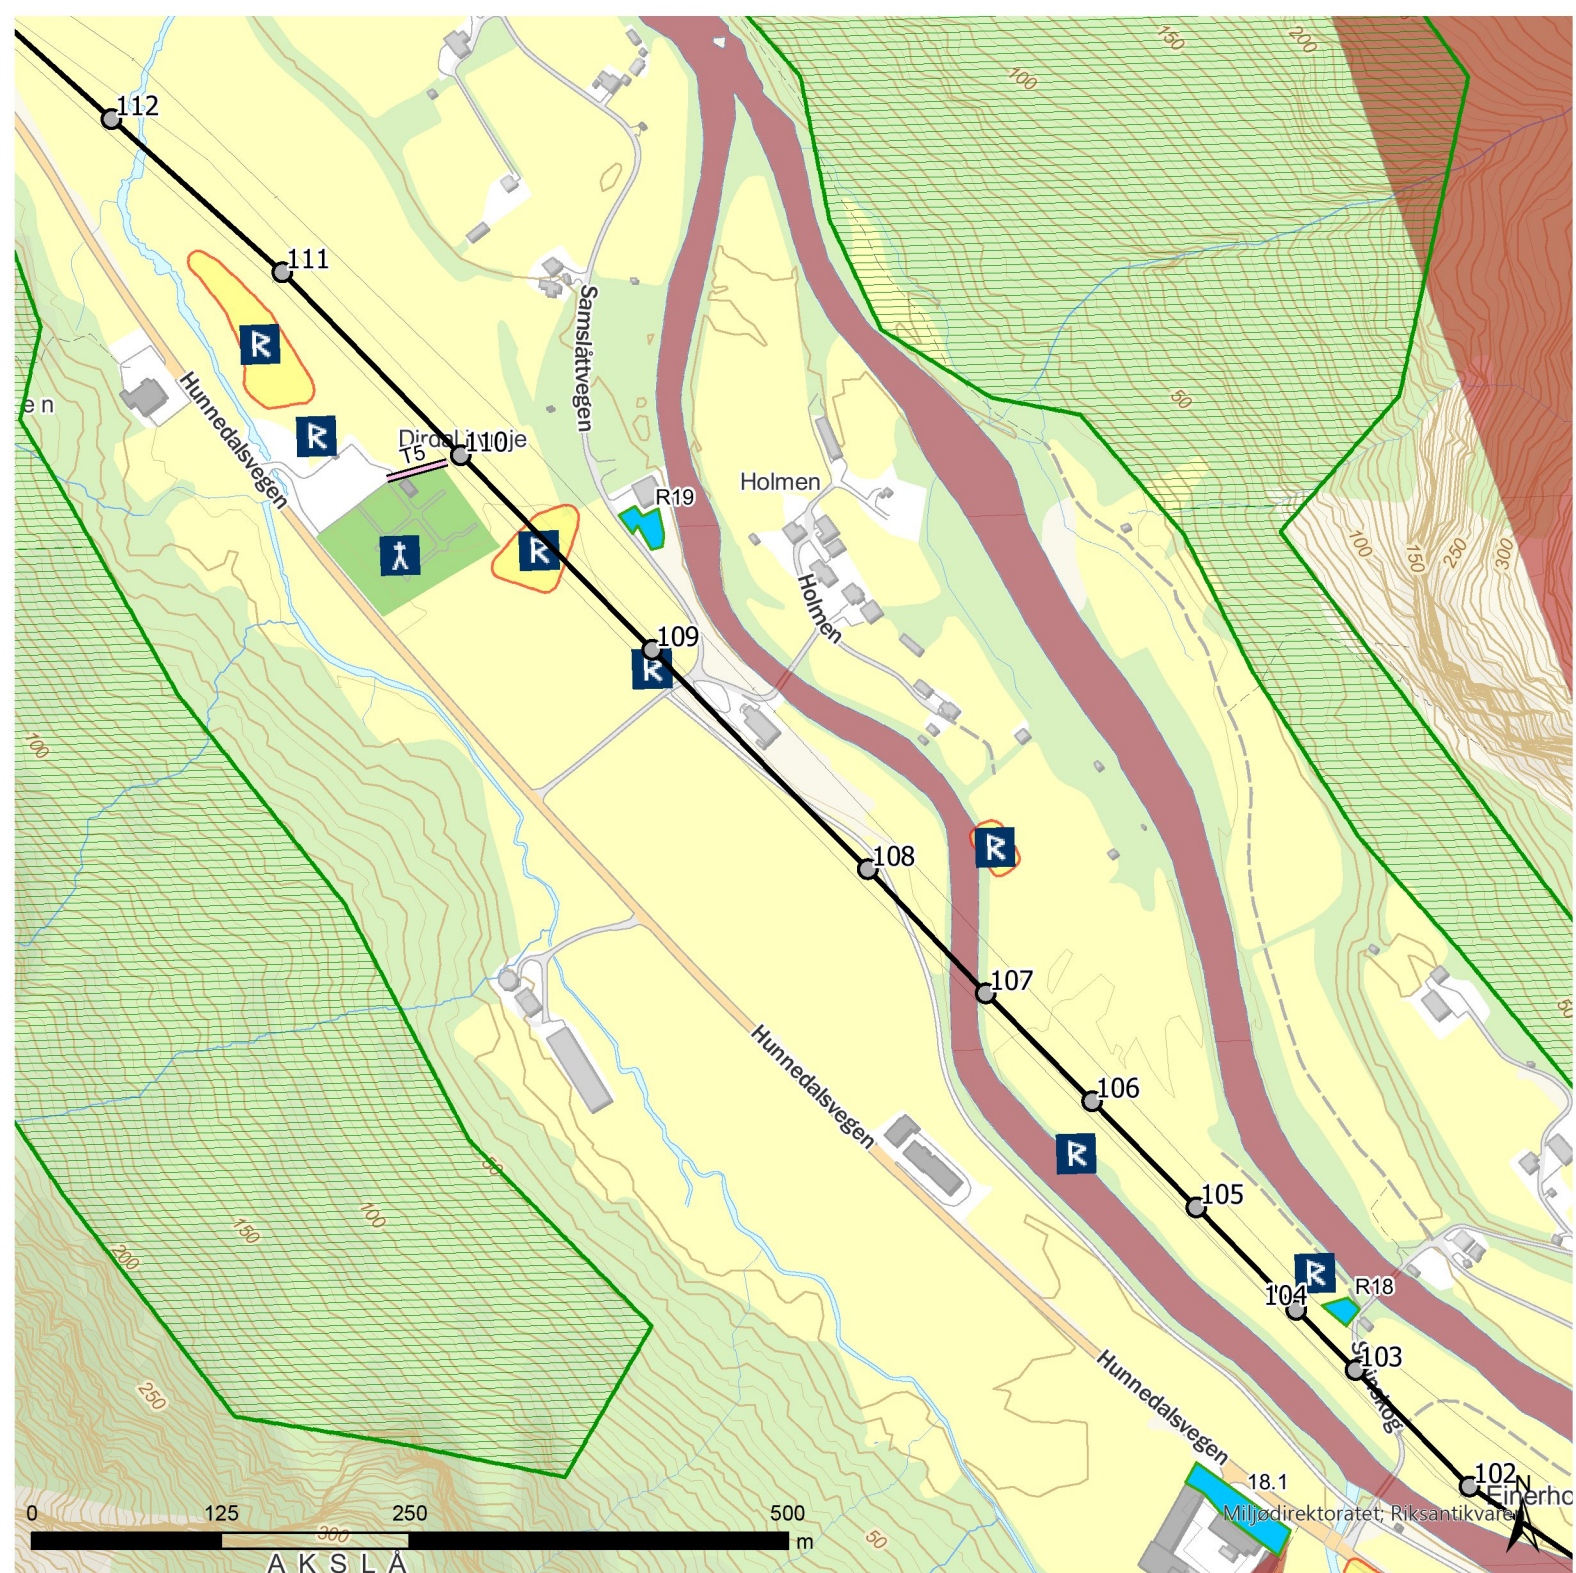

Prosjektnavn:
Riving 50 kV Maudal-Oltedal

Kartnavn:
Detaljplankart, nr 14

Målestokk: 1:5 000
Arkformat: A4 stående
Produksjonsdato kart: 12.06.2024
Revisjonsnummer: 0

Tegnforklaring

Planlagte tiltak

- 50 kV luftledning omsøkt revet
- Rive mast og fundament
- Aktuell riggplass
- Bruk av eksisterende traktorvei

Lokalitetsikoner

- Arkeologisk lokalitet
- Bebyggelse/infrastruktur
- Kirkested

Sikringssoner

- Sikringssoner

Fotrute

- Fotrute
- Fotrute med båttransport


naturtyper_hb13_alle

- Svært viktig og viktig
- Lokalt viktig

friluftsliv_kartlagt_verdi

- Svært viktig friluftslivsområde
- Viktig friluftslivsområde
- Registrert friluftslivsområde
- Ikke verdisatt friluftslivsområde



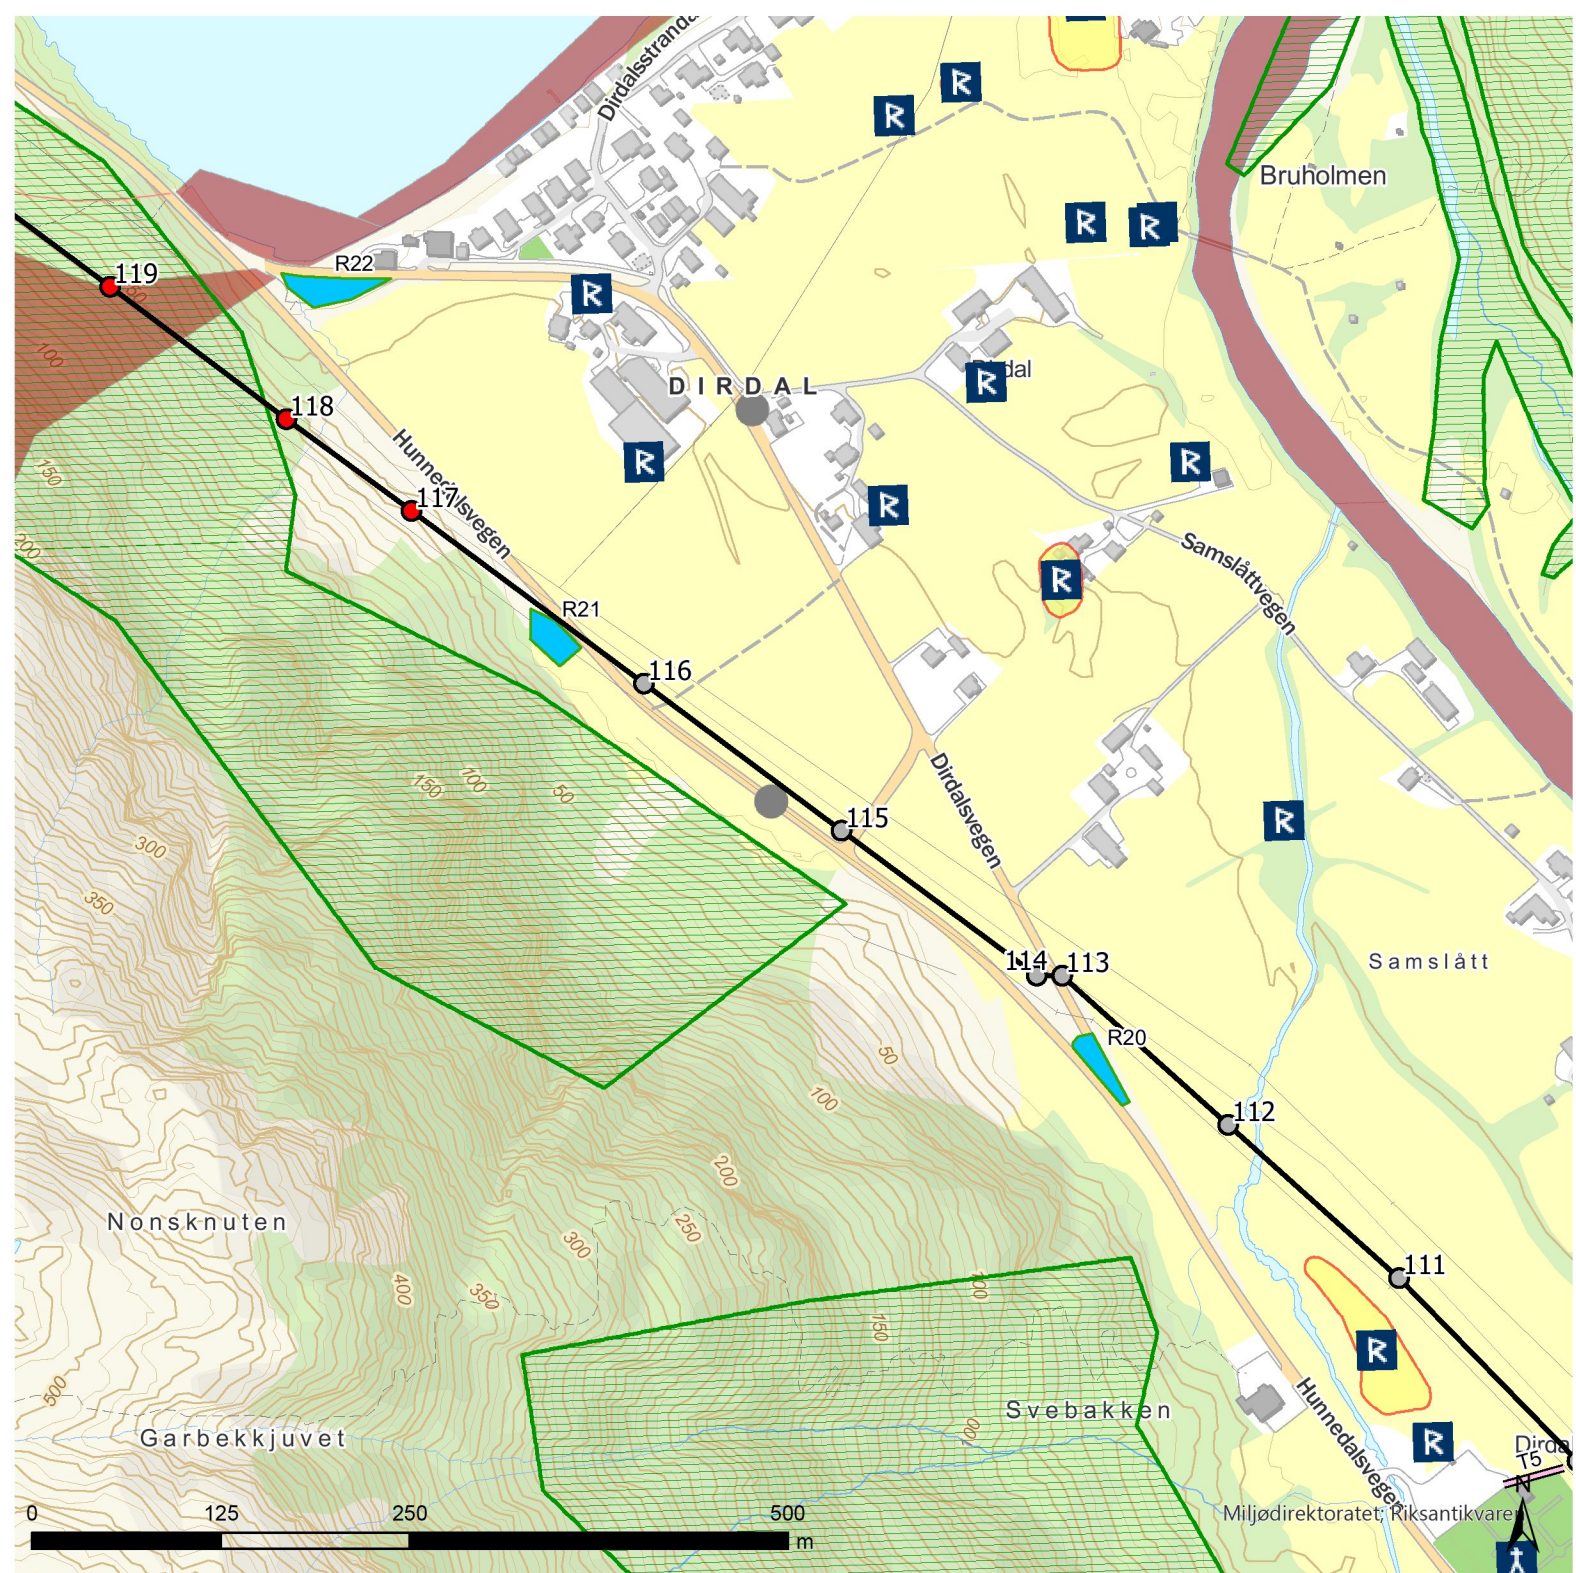

Prosjektnavn:
Riving 50 kV Maudal-Oltedal

Kartnavn:
Detaljplankart, nr 15

Målestokk: 1:5 000
Arkformat: A4 stående
Produksjonsdato kart: 12.06.2024
Revisjonsnummer: 0

Tegnforklaring

Planlagte tiltak

- 50 kV luftledning omsøkt revet
- Rive mast og fundament
- Rive kun mast, beholde fundament
- Aktuell riggplass
- Bruk av eksisterende traktorvei

Lokalitetsikoner

- Arkeologisk lokalitet
- Bebyggelse/infrastruktur
- Kirkested

Sikringssoner

- Sikringssoner

Fotrute

- Fotrute
- Fotrute med båttransport

naturtyper_hb13_alle


- Svært viktig og viktig
- Lokalt viktig

friluftsliv_kartlagt_verdi

- Svært viktig friluftslivsområde
- Viktig friluftslivsområde
- Registrert friluftslivsområde
- Ikke verdisatt friluftslivsområde



H Ø G S F J O R D E N

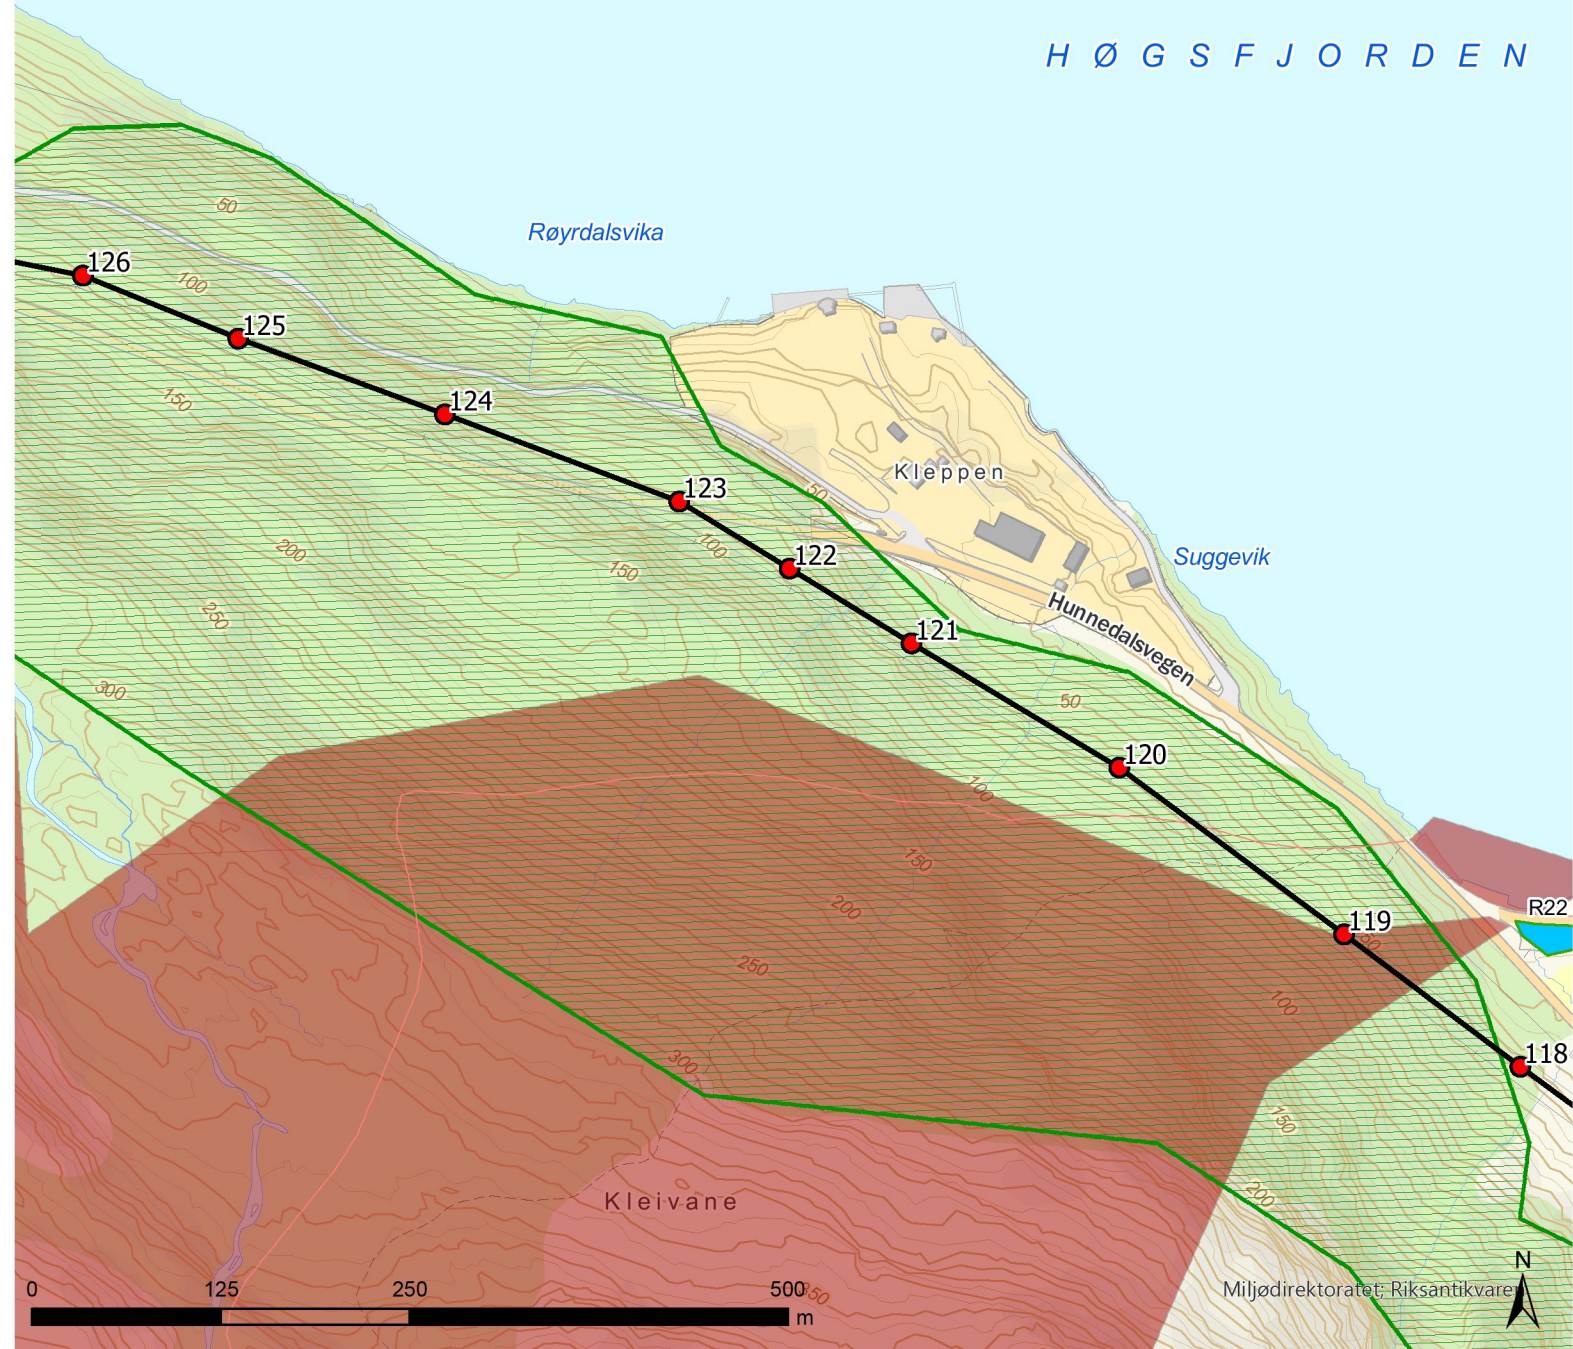

Prosjektnavn:
Riving 50 kV Maudal-Oltedal

Kartnavn:
Detaljplankart, nr 16

Målestokk: 1:5 000
Arkformat: A4 stående
Produksjonsdato kart: 12.06.2024
Revisjonsnummer: 0

Tegnforklaring

Planlagte tiltak

- 50 kV luftledning omsøkt revet
- Rive kun mast, beholde fundament
- Aktuell riggplass

Lokalitetsikoner

- Arkeologisk lokalitet
- Bebyggelse/infrastruktur
- Kirkested

Sikringssoner

- Sikringssoner

Fotrute

- Fotrute
- Fotrute med båttransport


naturtyper_hb13_alle

- Svært viktig og viktig
- Lokalt viktig

friluftsliv_kartlagt_verdi

- Svært viktig friluftslivsområde
- Viktig friluftslivsområde
- Registrert friluftslivsområde
- Ikke verdisatt friluftslivsområde




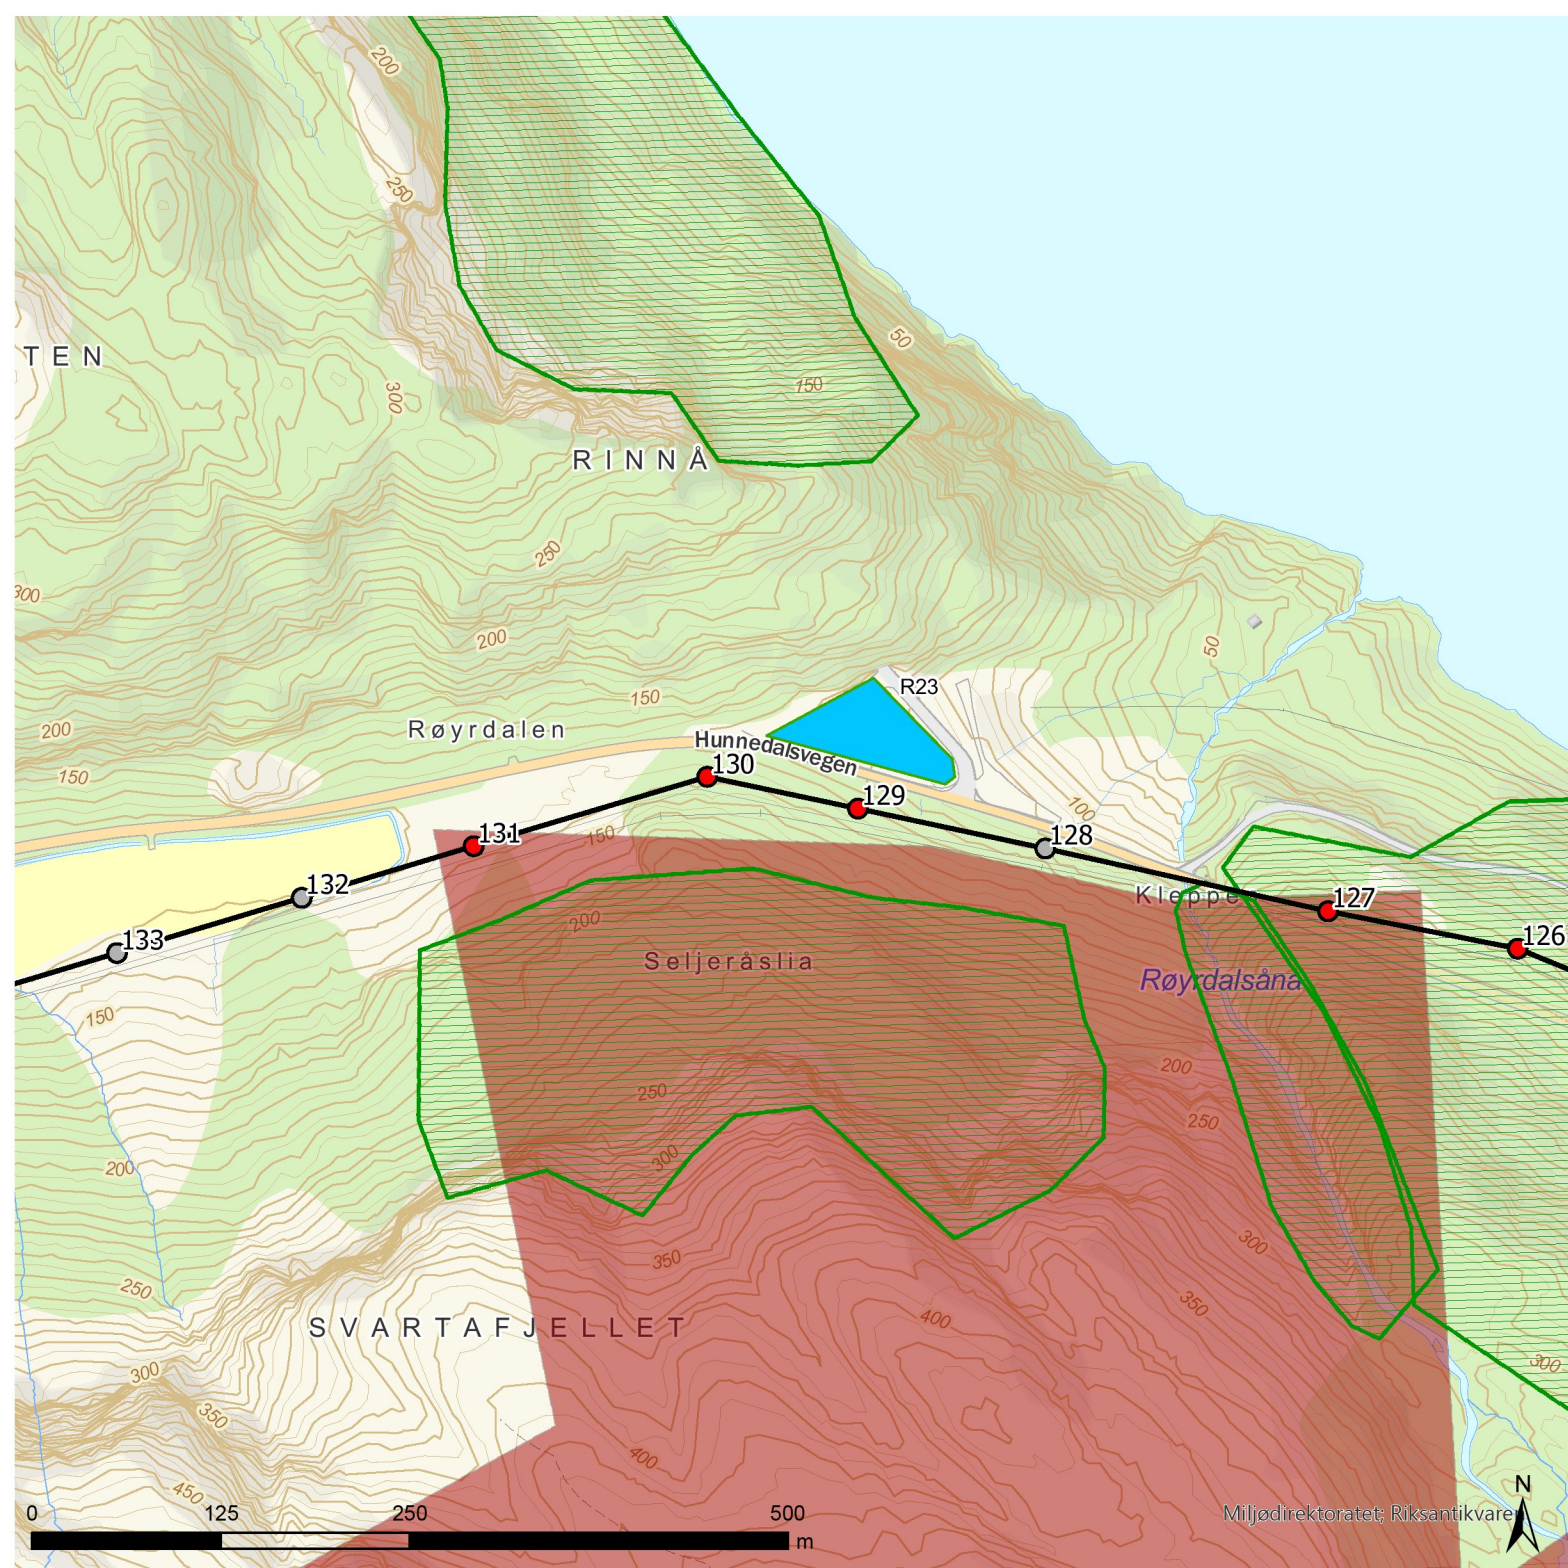

Prosjektnavn:
Riving 50 kV Maudal-Oltedal

Kartnavn:
Detaljplankart, nr 17

Målestokk: 1:5 000
Arkformat: A4 stående
Produksjonsdato kart: 12.06.2024
Revisjonsnummer: 0

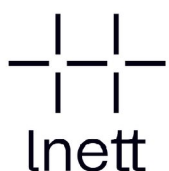

Tegnforklaring

Planlagte tiltak

- 50 kV luftledning omsøkt revet
- Rive mast og fundament
- Rive kun mast, beholde fundament
- Aktuell riggplass

Lokalitetsikoner

- Arkeologisk lokalitet
- Bebyggelse/infrastruktur
- Kirkested

Sikringssoner

- Sikringssoner

Fotrute

- Fotrute
- Fotrute med båttransport

naturtyper_hb13_alle


- Svært viktig og viktig
- Lokalt viktig

friluftsliv_kartlagt_verdi

- Svært viktig friluftslivsområde
- Viktig friluftslivsområde
- Registrert friluftslivsområde
- Ikke verdisatt friluftslivsområde




© Geodata AS,
Kartverket,
Geovekst og
kommunene,
OpenStreetMap

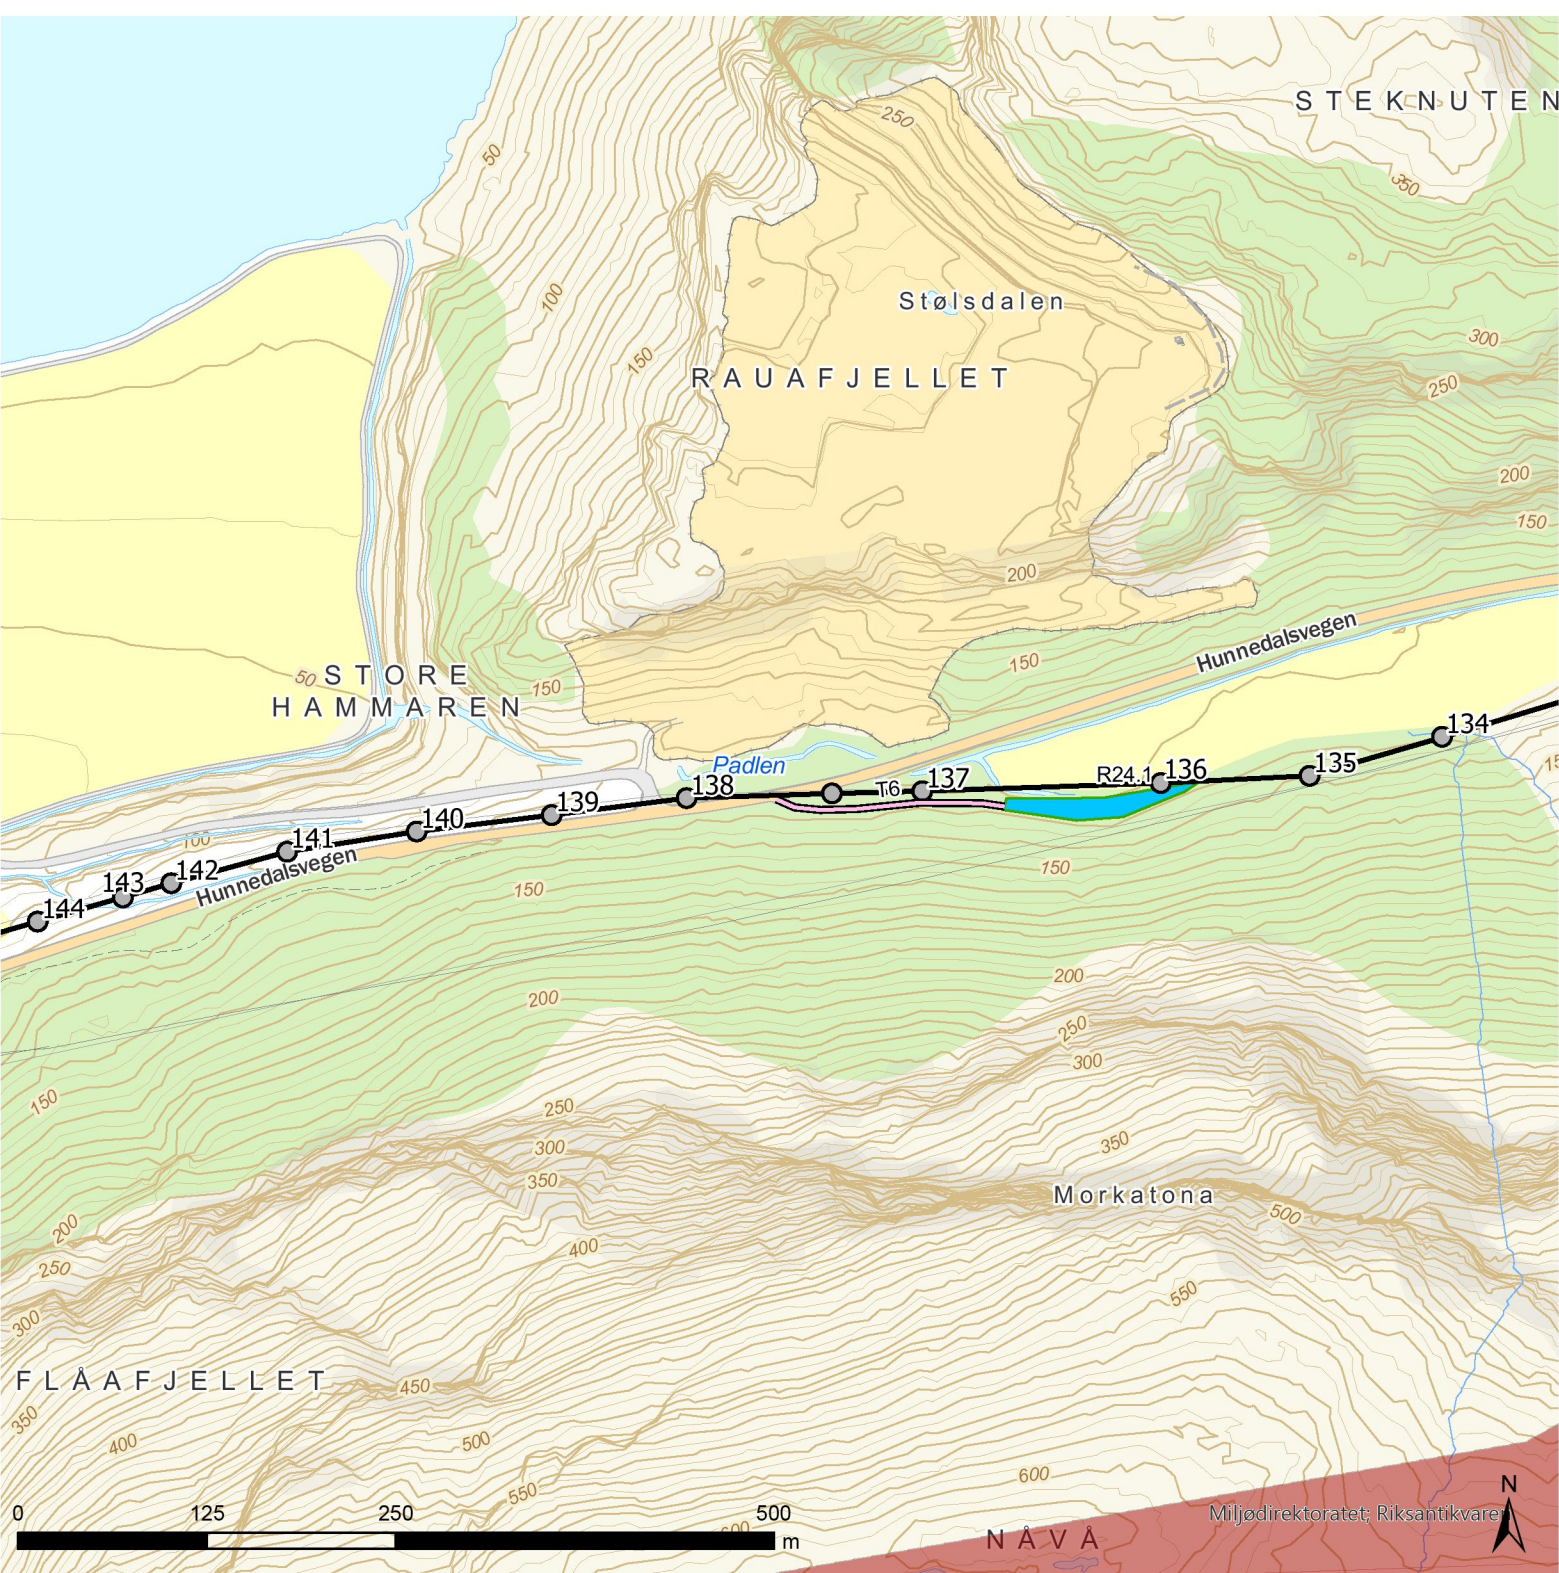

Prosjektnavn:
Riving 50 kV Maudal-Oltedal

Kartnavn:
Detaljplankart, nr 18

Målestokk: 1:5 000
Arkformat: A4 stående
Produksjonsdato kart: 12.06.2024
Revisjonsnummer: 0

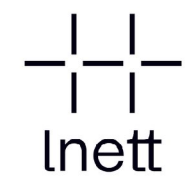


Tegnforklaring

- Planlagte tiltak**
- 50 kV luftledning omsøkt revet
 - Rive mast og fundament
 - Aktuell riggplass
 - Bruk av eksisterende traktorvei
- Lokalitetsikoner**
- Arkeologisk lokalitet
 - Bebyggelse/infrastruktur
 - Kirkested
- Sikringssoner**
- Sikringssoner

- Fotrute**
- Fotrute
 - Fotrute med båttransport
- naturtyper_hb13_alle**
- Svært viktig og viktig
 - Lokalt viktig
- friluftsliv_kartlagt_verdi**
- Svært viktig friluftslivsområde
 - Viktig friluftslivsområde
 - Registrert friluftslivsområde
 - Ikke verdisatt friluftslivsområde



© Geodata AS,
Kartverket,
Geovekst og
kommunene,
OpenStreetMap

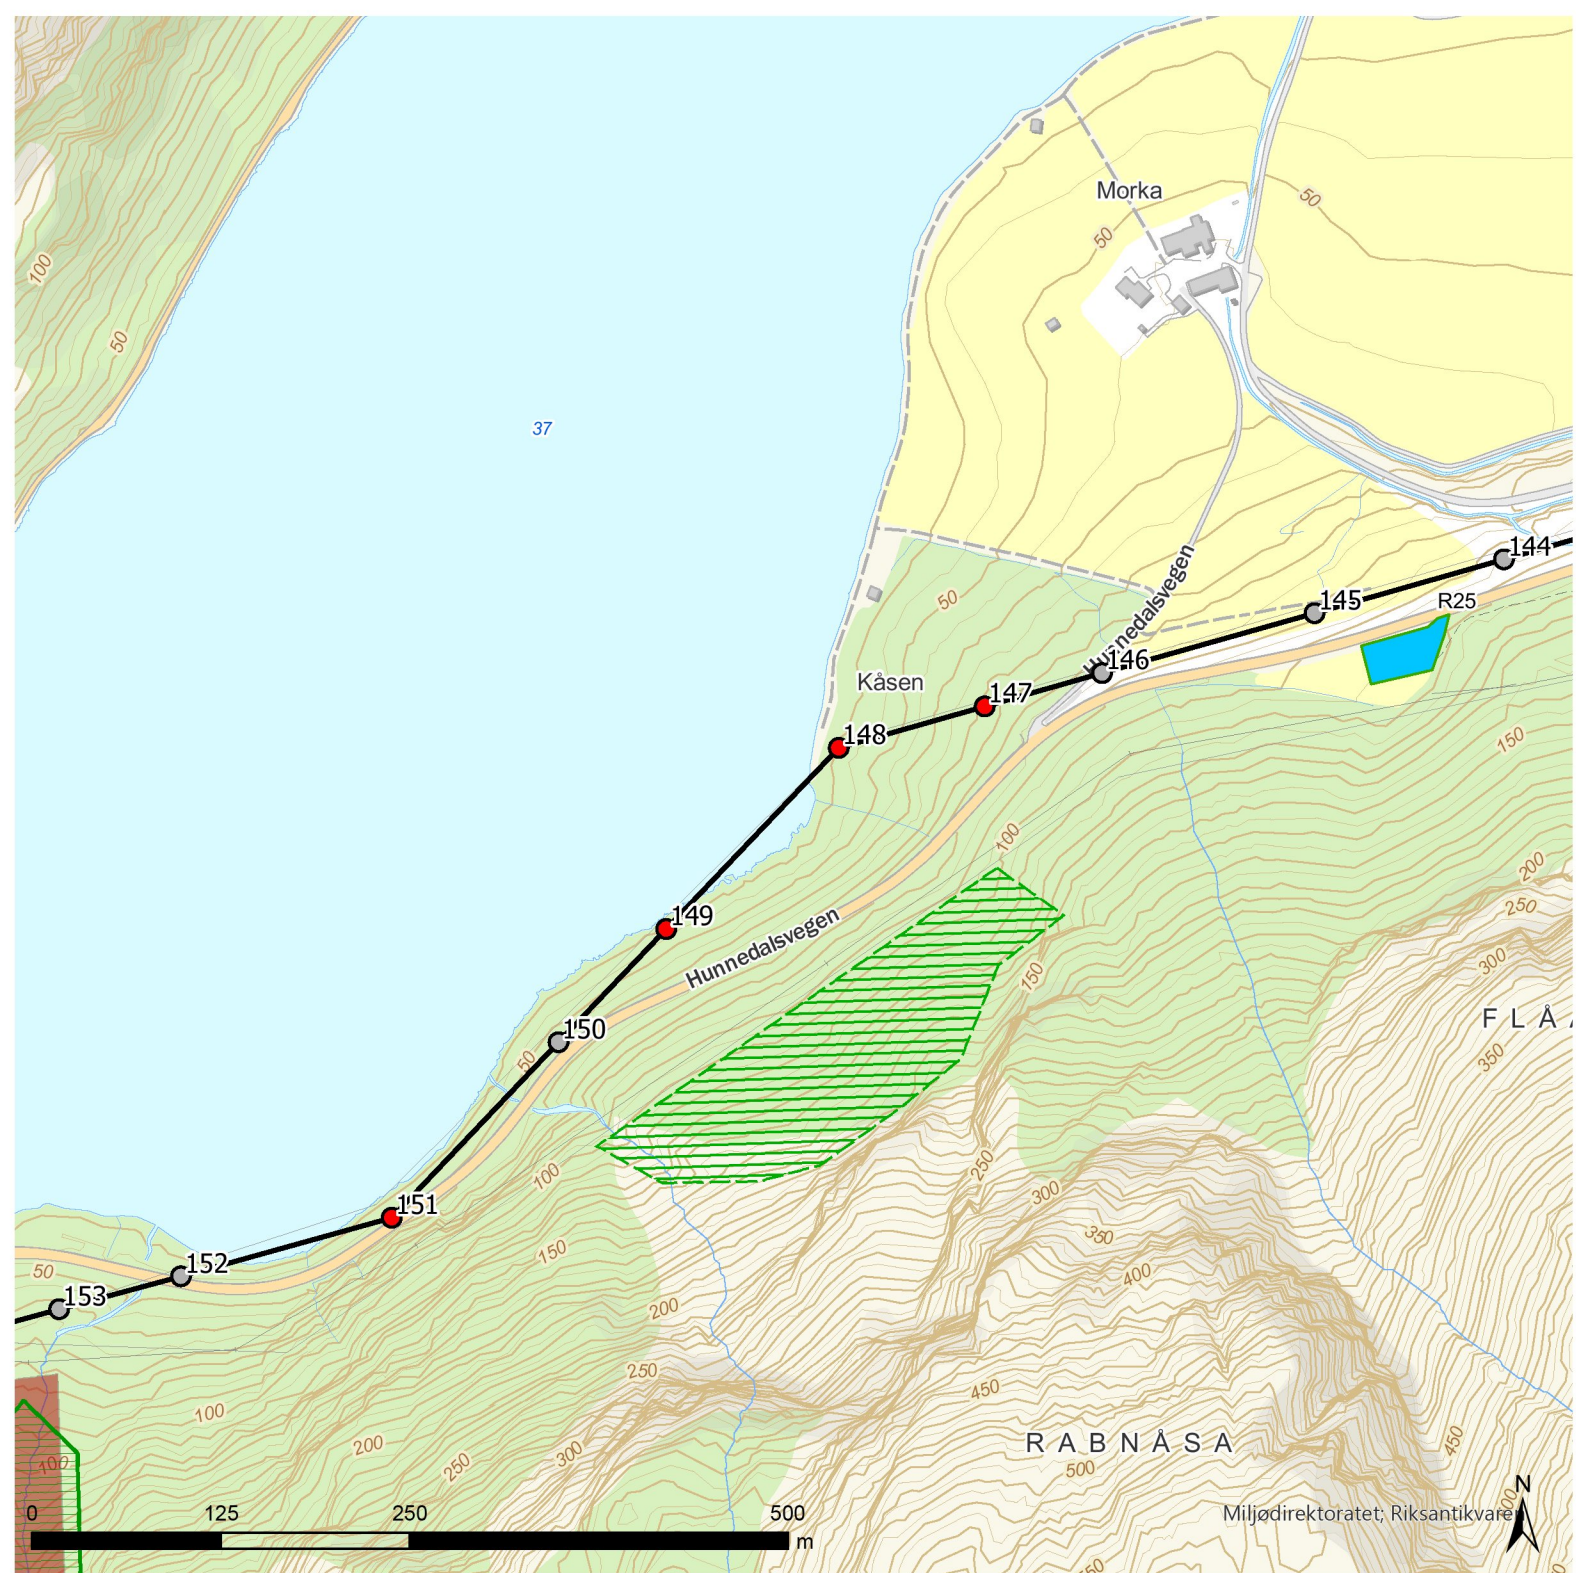

Prosjektnavn:
Riving 50 kV Maudal-Oltedal

Kartnavn:
Detaljplankart, nr 19

Målestokk: 1:5 000
Arkformat: A4 stående
Produksjonsdato kart: 12.06.2024
Revisjonsnummer: 0

Tegnforklaring

Planlagte tiltak

- 50 kV luftledning omsøkt revet
- Rive mast og fundament
- Rive kun mast, beholde fundament
- Aktuell riggplass

Lokalitetsikoner

- Arkeologisk lokalitet
- Bebyggelse/infrastruktur
- Kirkested

Sikringssoner

- Sikringssoner

Fotrute

- Fotrute
- Fotrute med båttransport


naturtyper_hb13_alle

- Svært viktig og viktig
- Lokalt viktig

friluftsliv_kartlagt_verdi

- Svært viktig friluftslivsområde
- Viktig friluftslivsområde
- Registrert friluftslivsområde
- Ikke verdisatt friluftslivsområde




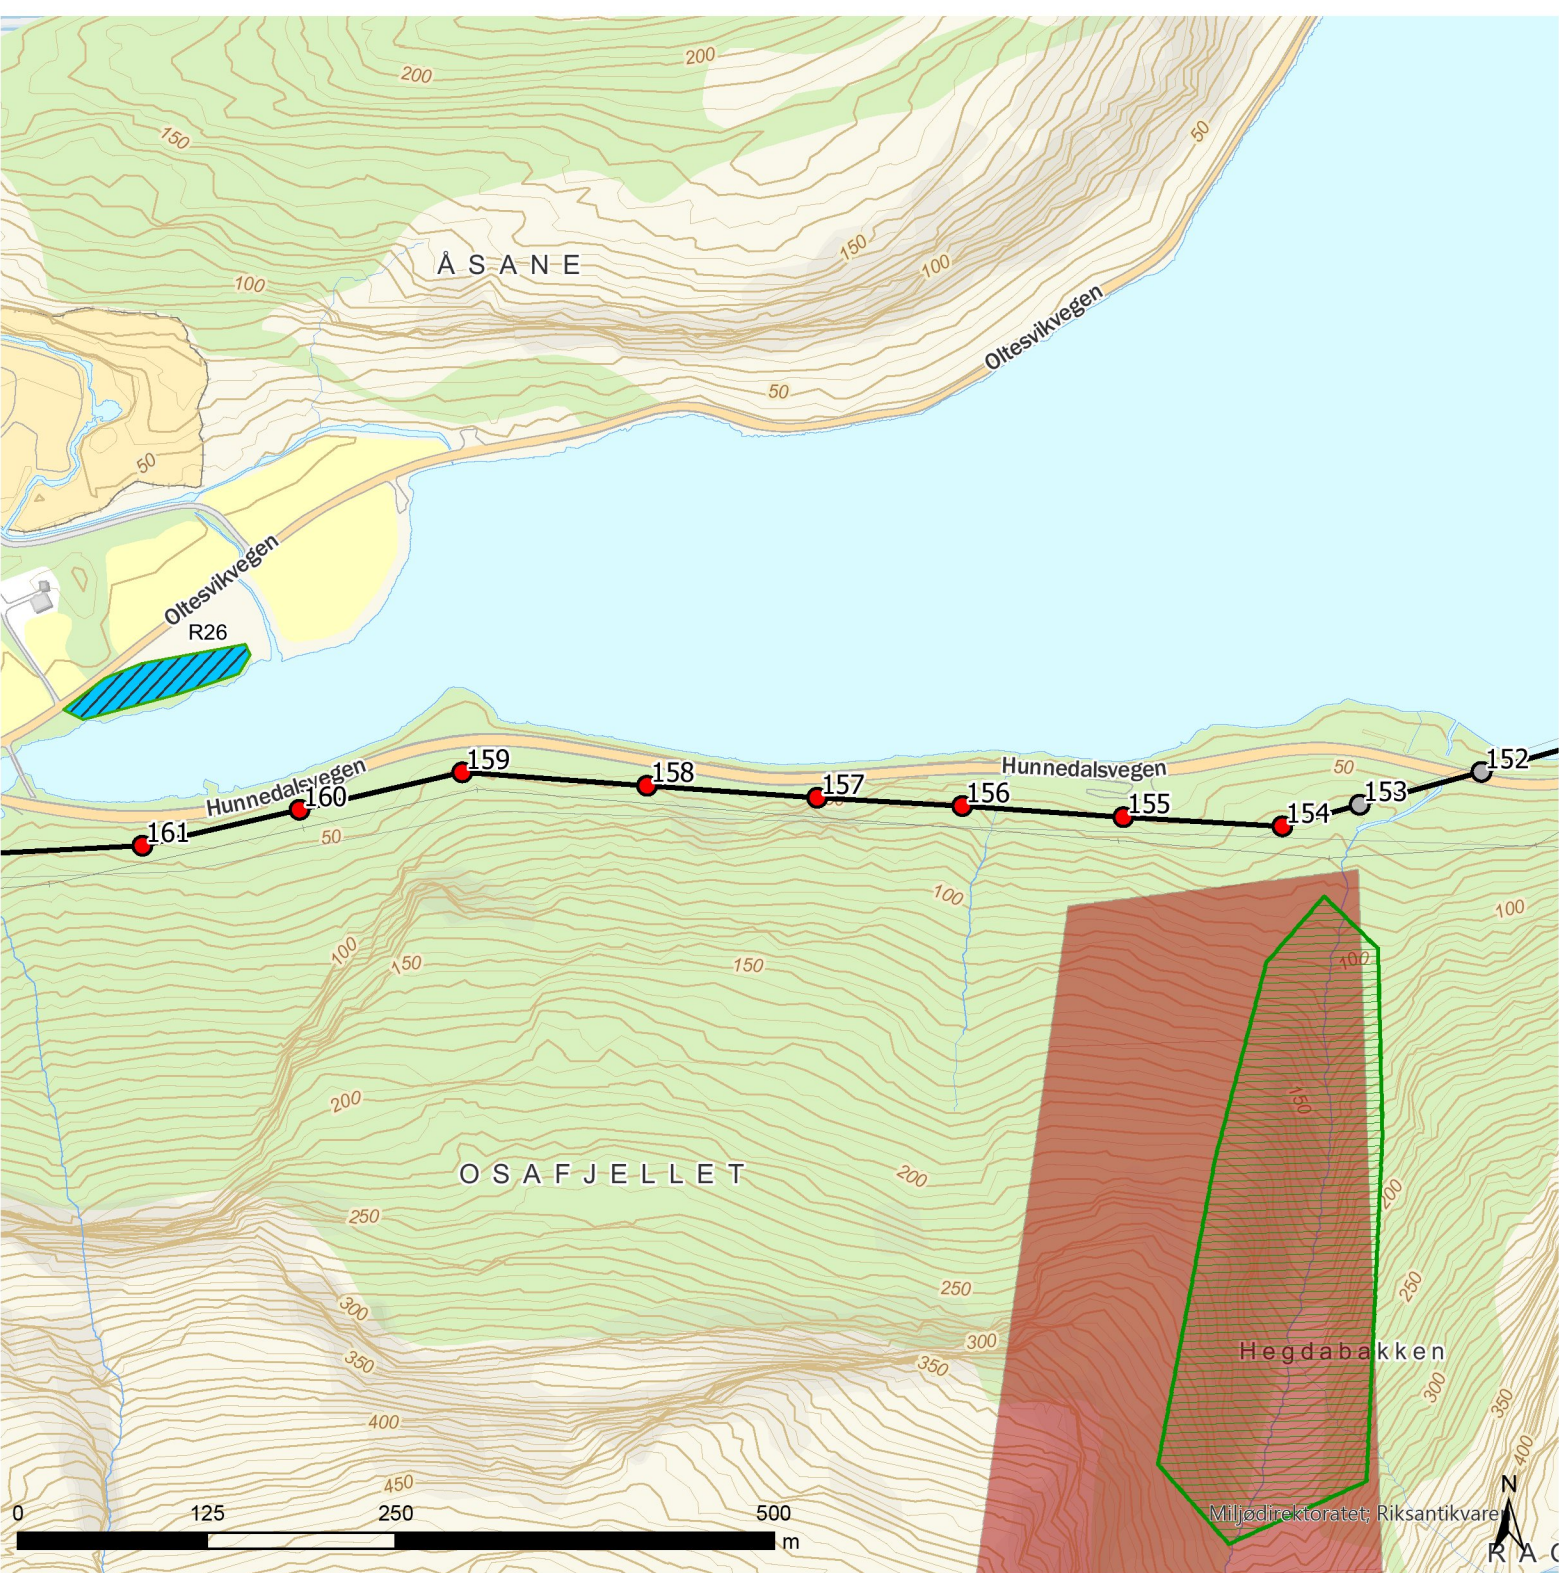

Prosjektnavn:
Riving 50 kV Maudal-Oltedal

Kartnavn:
Detaljplankart, nr 20

Målestokk: 1:5 000
Arkformat: A4 stående
Produksjonsdato kart: 12.06.2024
Revisjonsnummer: 0

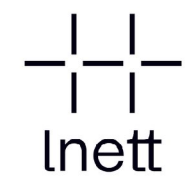

Tegnforklaring

- Planlagte tiltak**

 - 50 kV luftledning omsøkt revet
 - Rive mast og fundament
 - Rive kun mast, beholde fundament
 - Aktuell riggplass og bunkring helikopter
- Lokalitetsikoner**

 - Arkeologisk lokalitet
 - Bebyggelse/infrastruktur
 - Kirkested
- Sikringssoner**


 - Sikringssoner
- Fotrute**

 - Fotrute
 - Fotrute med båttransport
- naturtyper_hb13_alle**

 - Svært viktig og viktig
 - Lokalt viktig
- friluftsliv_kartlagt_verdi**

 - Svært viktig friluftslivsområde
 - Viktig friluftslivsområde
 - Registrert friluftslivsområde
 - Ikke verdisatt friluftslivsområde




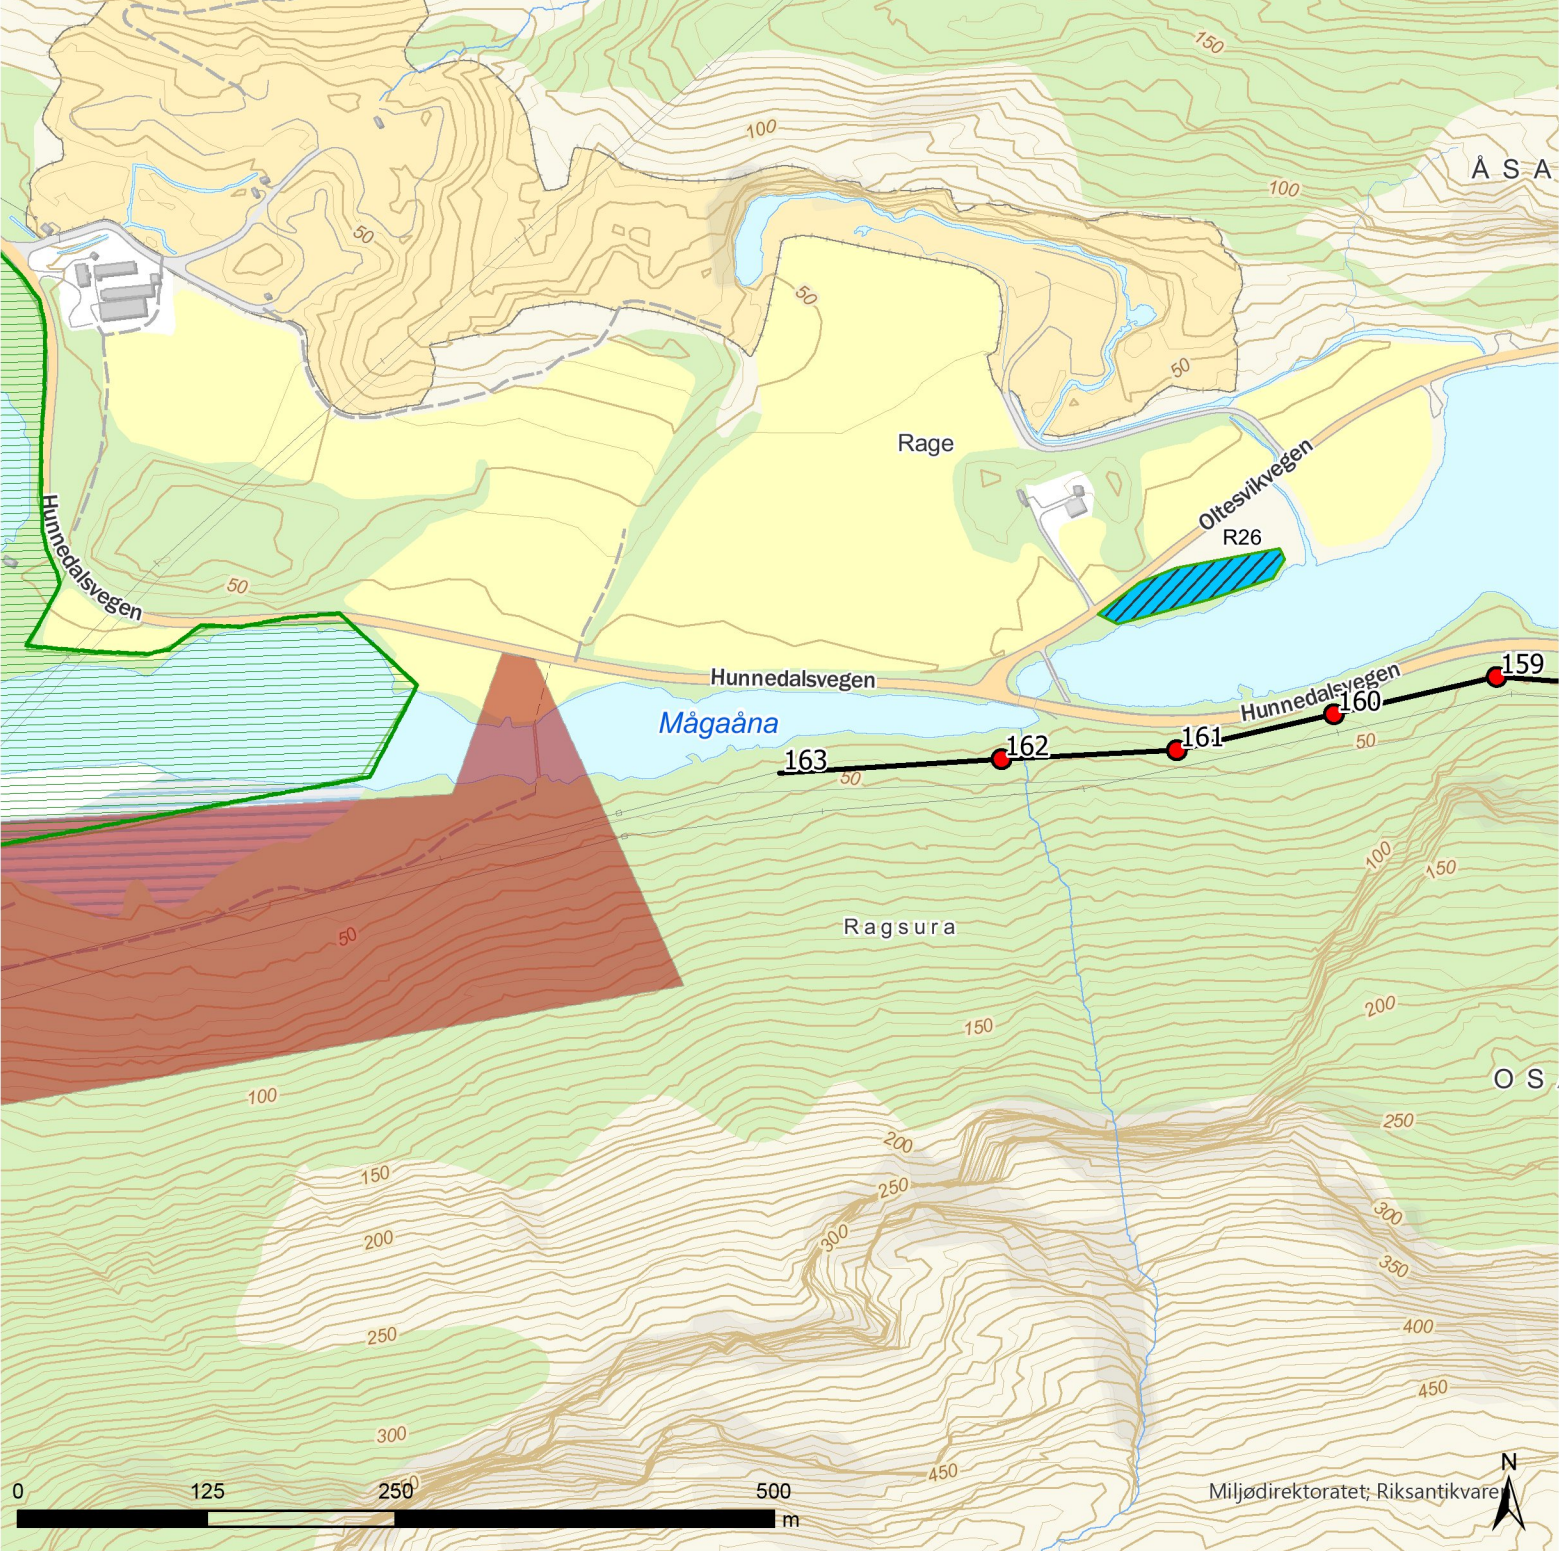

Prosjektnavn:
Riving 50 kV Maudal-Oltedal

Kartnavn:
Detaljplankart, nr 21

Målestokk: 1:5 000
Arkformat: A4 stående
Produksjonsdato kart: 12.06.2024
Revisjonsnummer: 0

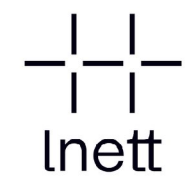

Tegnforklaring

- Planlagte tiltak**
- 50 kV luftledning omsøkt revet
 - Rive kun mast, beholde fundament
 - Aktuell riggplass og bunkring helikopter
- Lokalitetsikoner**
- Arkeologisk lokalitet
 - Bebyggelse/infrastruktur
 - Kirkested
- Sikringssoner**
- Sikringssoner
- Fotrute**
- Fotrute
 - Fotrute med båttransport
- naturtyper_hb13_alle**
- Svært viktig og viktig
 - Lokalt viktig
- friluftsliv_kartlagt_verdi**
- Svært viktig friluftslivsområde
 - Viktig friluftslivsområde
 - Registrert friluftslivsområde
 - Ikke verdisatt friluftslivsområde

