


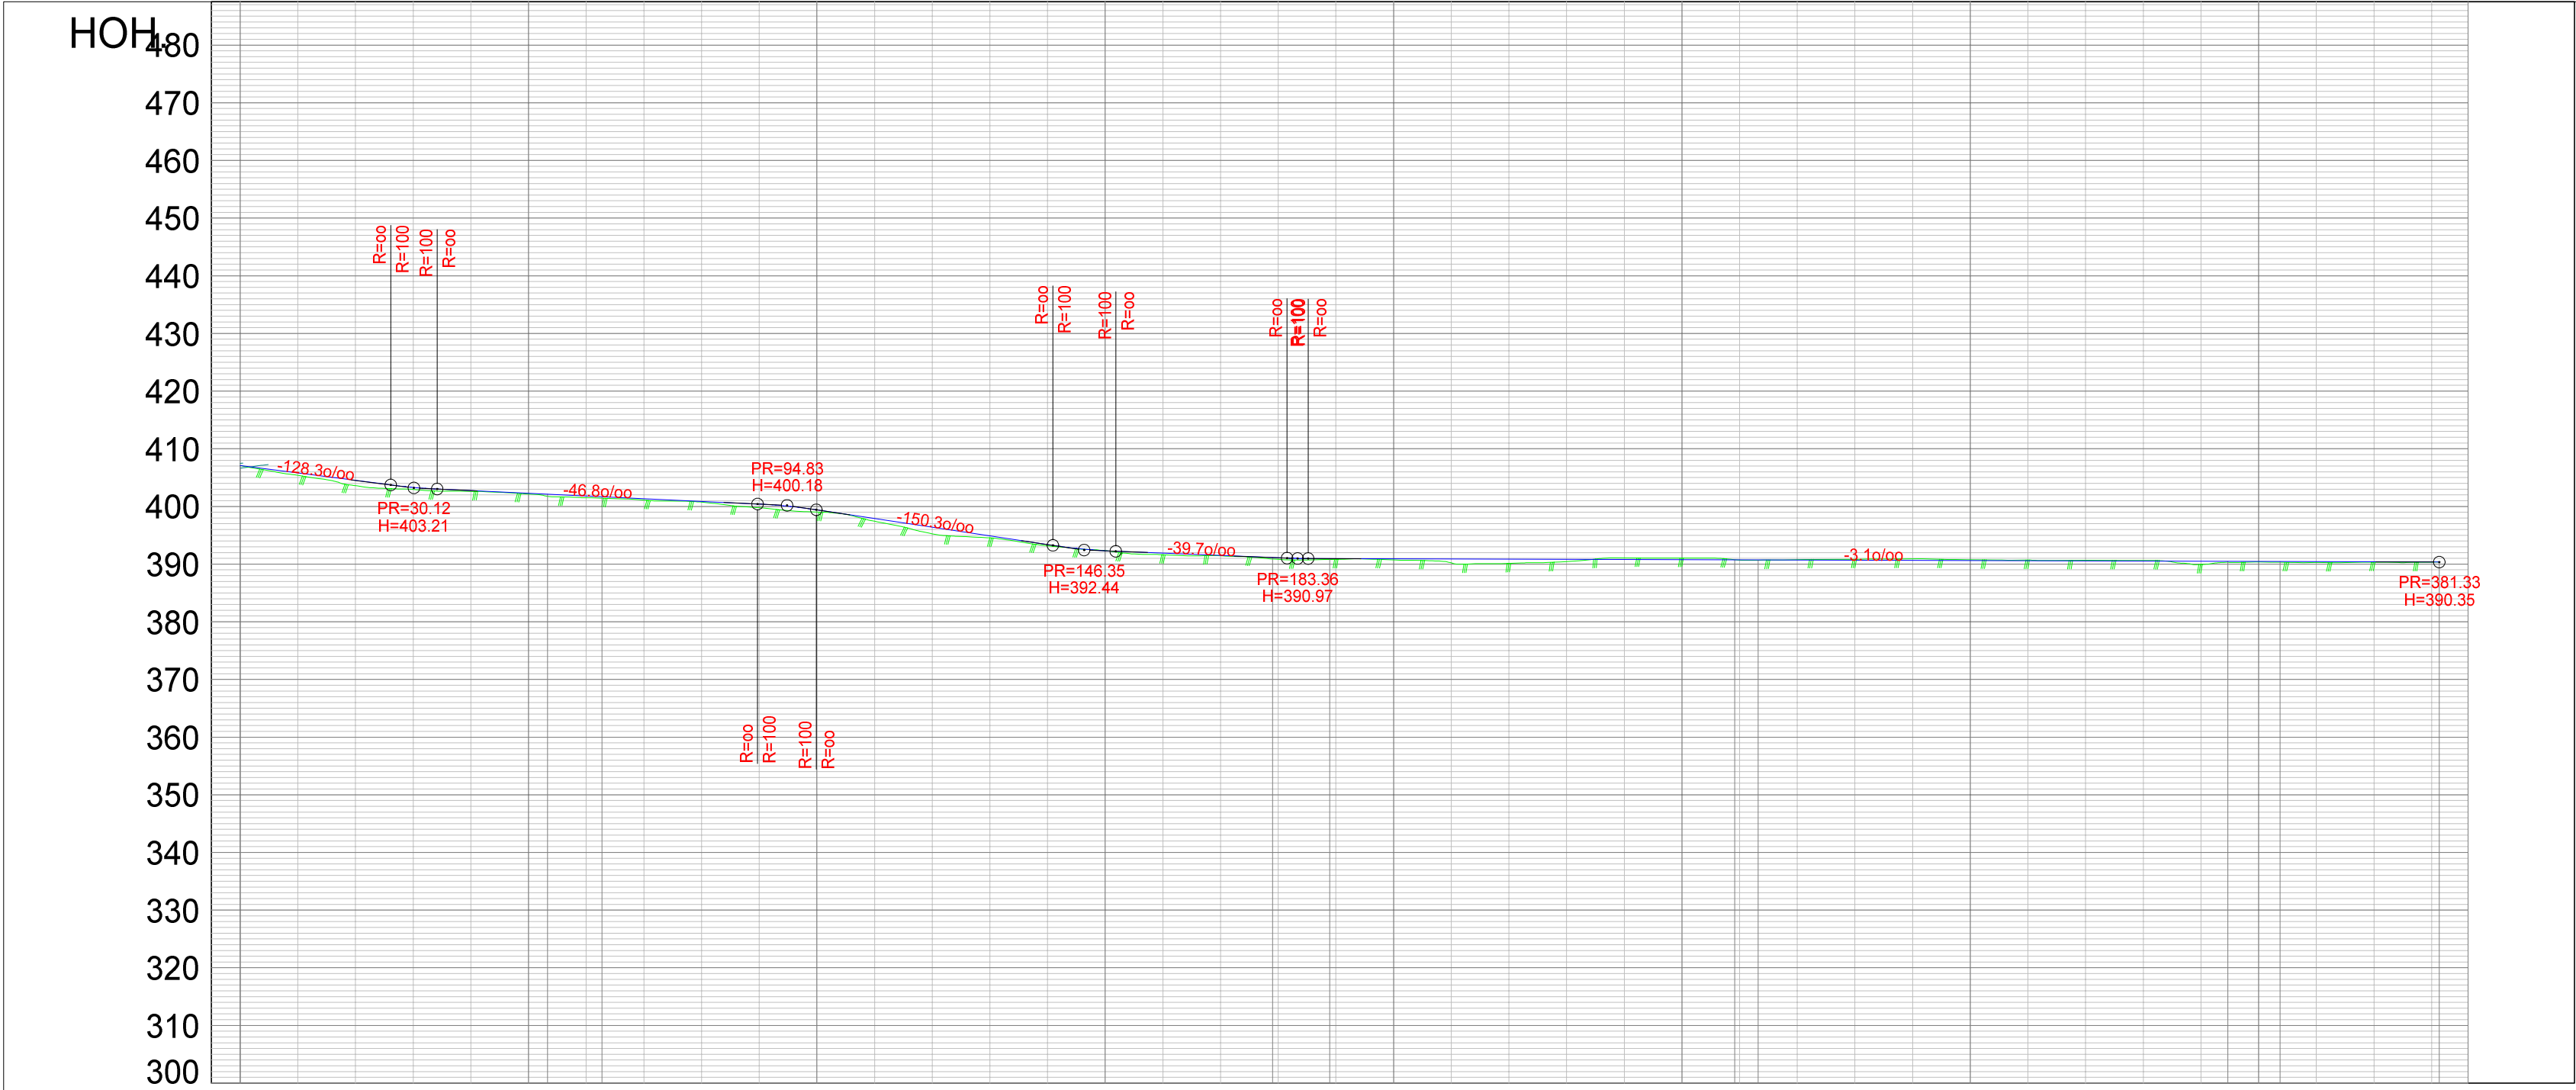


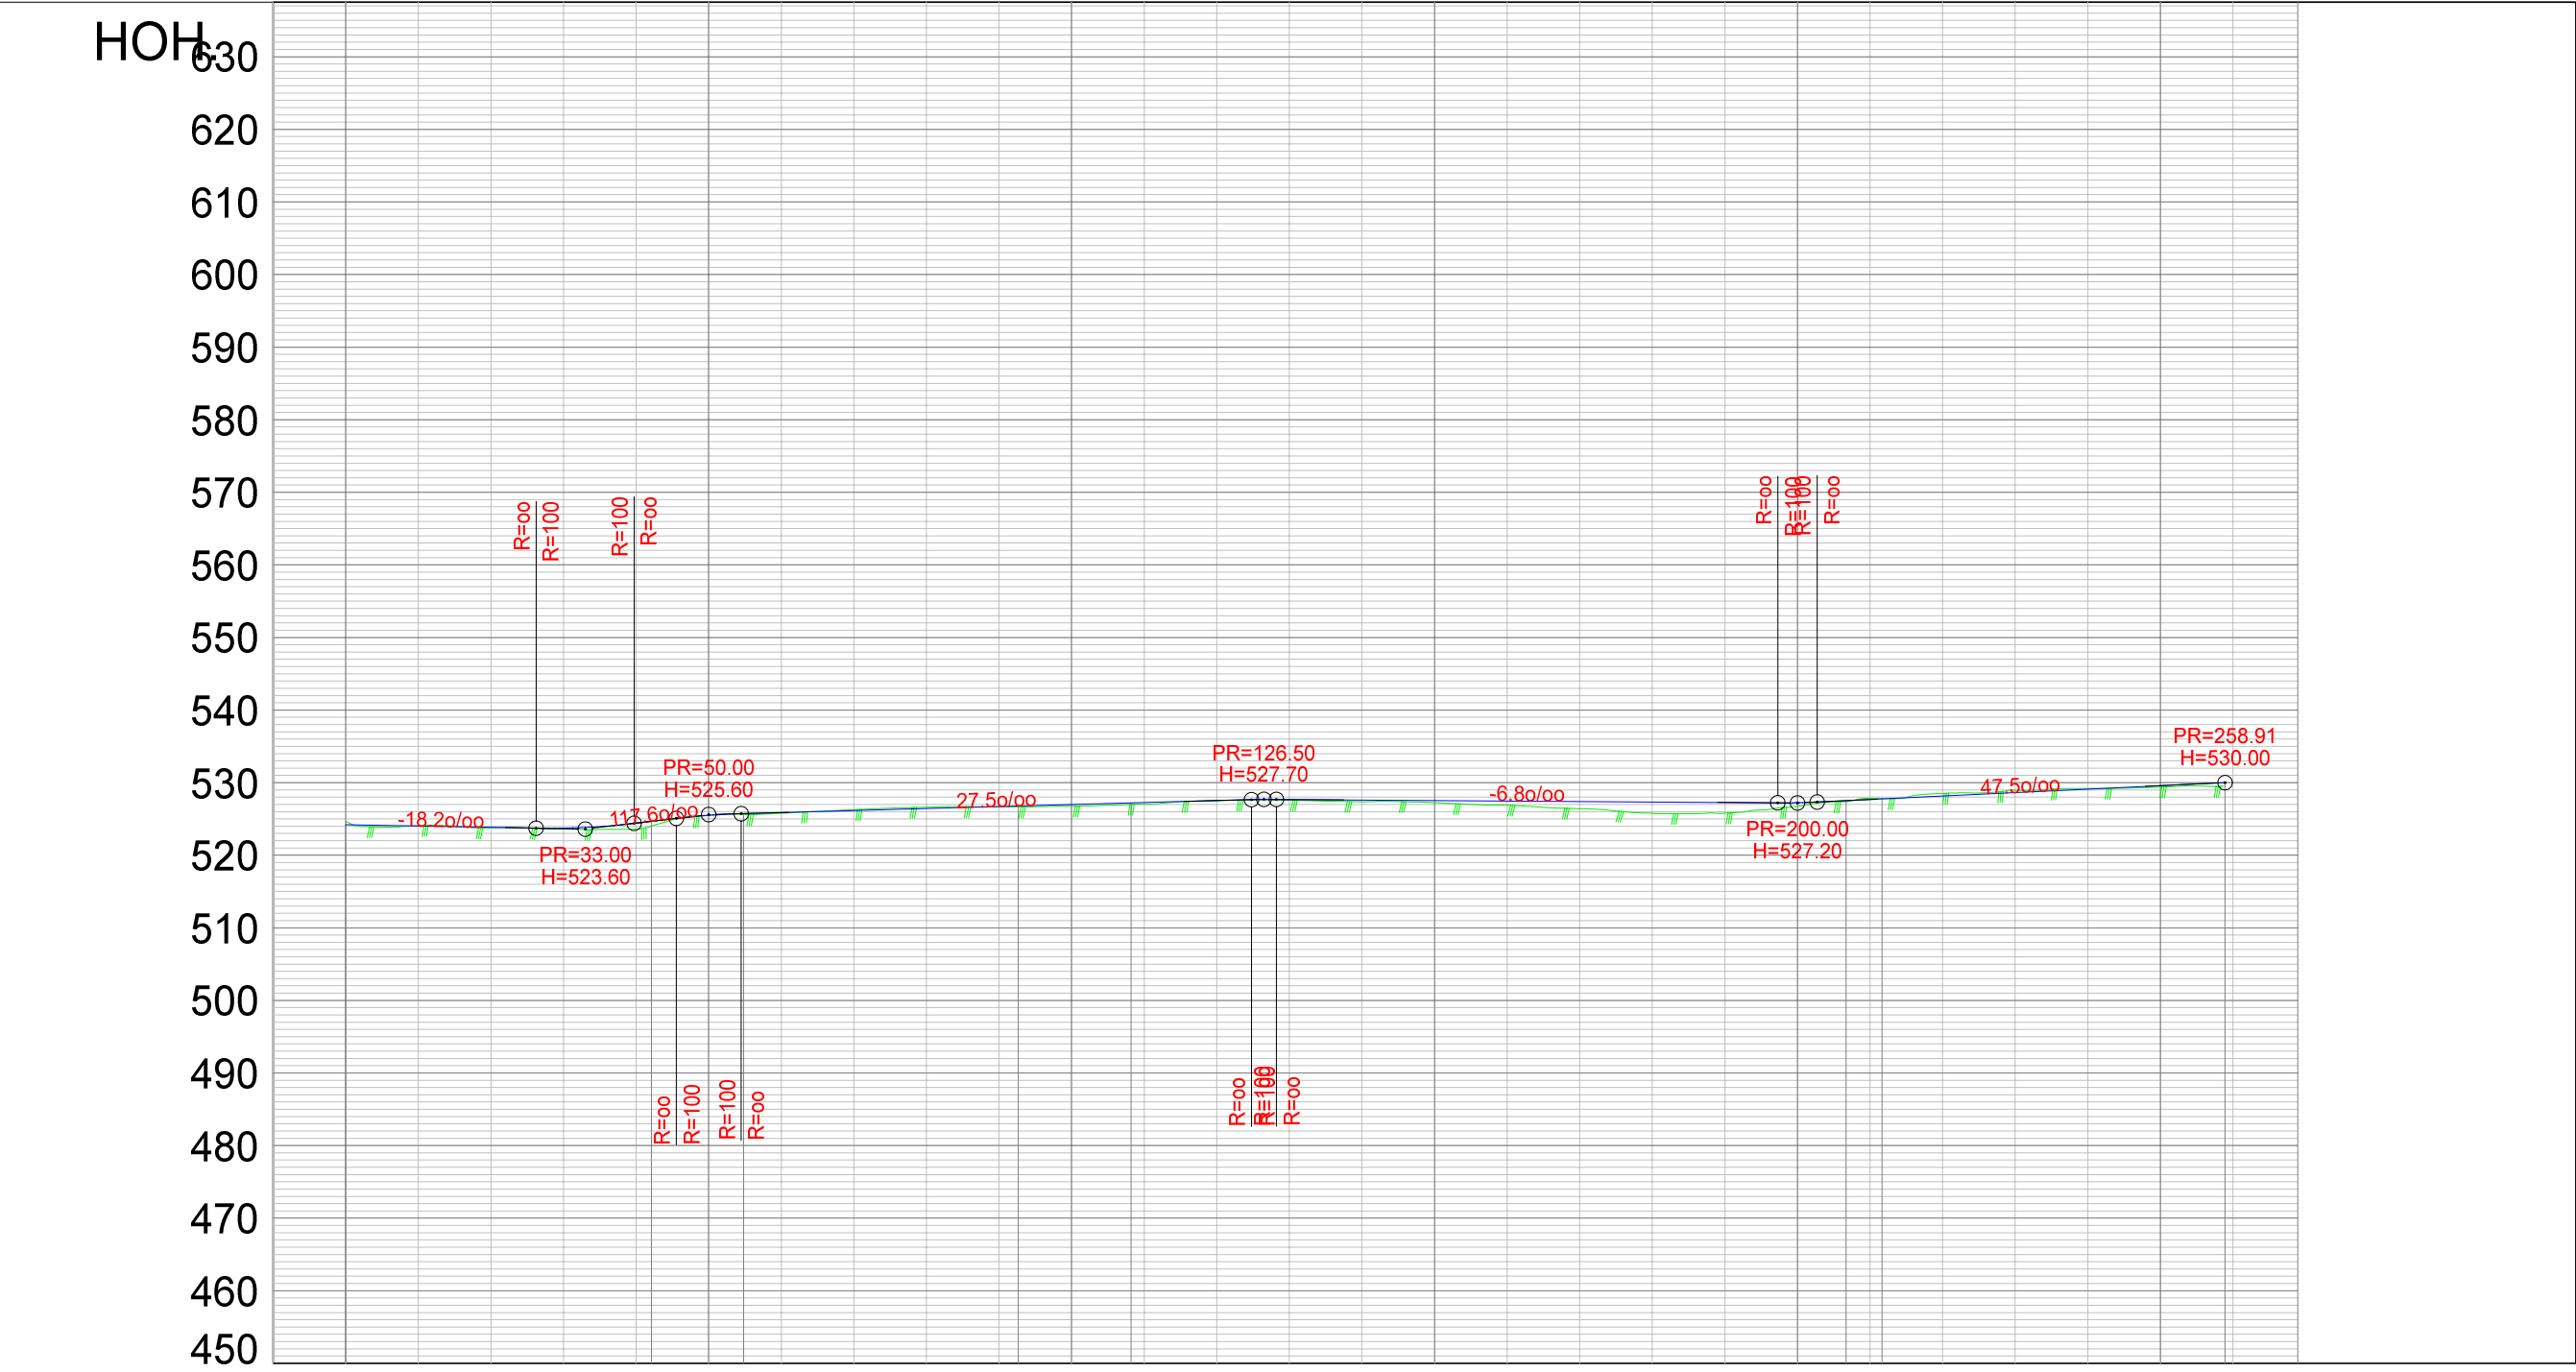


PROFIL NR.	-5.00	0.00	
------------	-------	------	--	--	

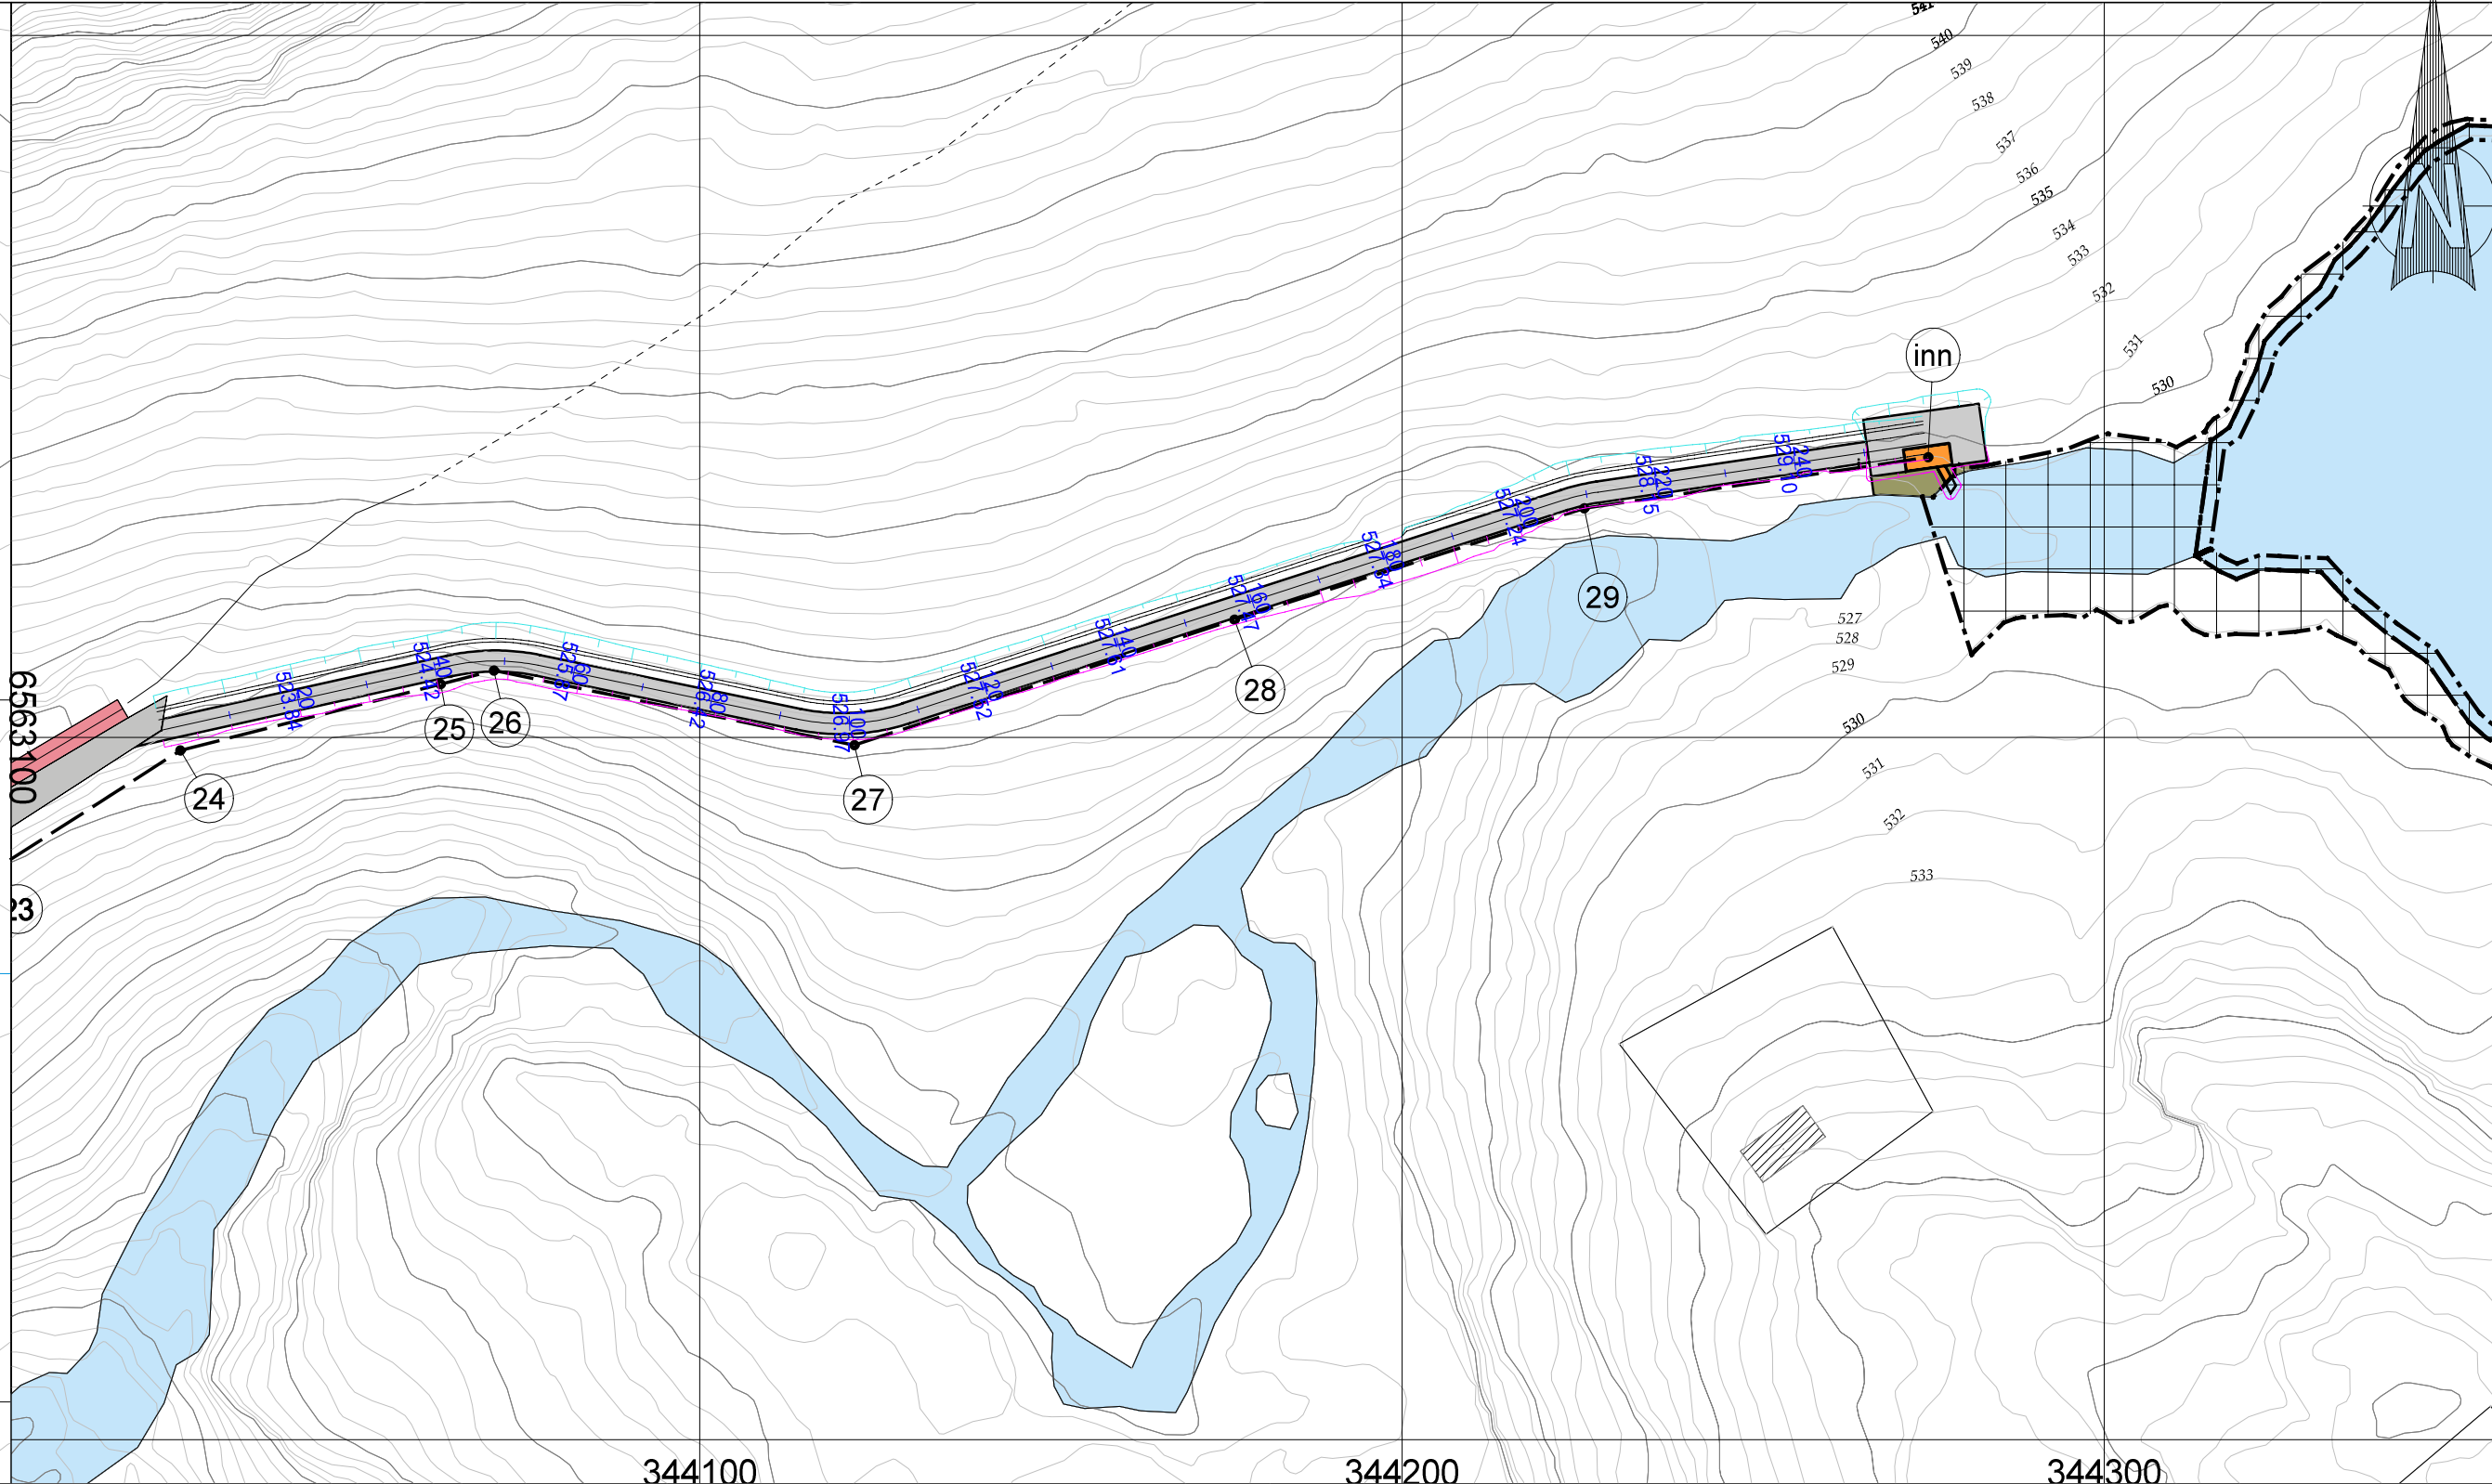

PROFIL NR.	-10.00	0.00		42.10	54.80		92.67	108.20		206.68	211.66		258.91														
HOR. KURV.																											
BREDDEUTV.																											
TVERRRFALL (1%=2mm)																											
— H.kj.b.k.																											
— V.kj.b.k.																											
PROFIL H.	524.67524.20	524.0524.02	523.76523.84	523.67523.73	523.67524.42	525.46525.50	525.77525.87	526.27526.15	526.63526.42	526.64526.70	526.75526.97	527.03527.25	527.50527.52	527.56527.68	527.35527.61	527.23527.54	526.88527.47	526.43527.40	525.75527.34	525.75527.27	526.75527.24	527.88527.68	528.50528.15	528.97528.63	529.20529.10	529.37529.58	530.00
TERRENG H.																											
OVERBYGN.T.																											

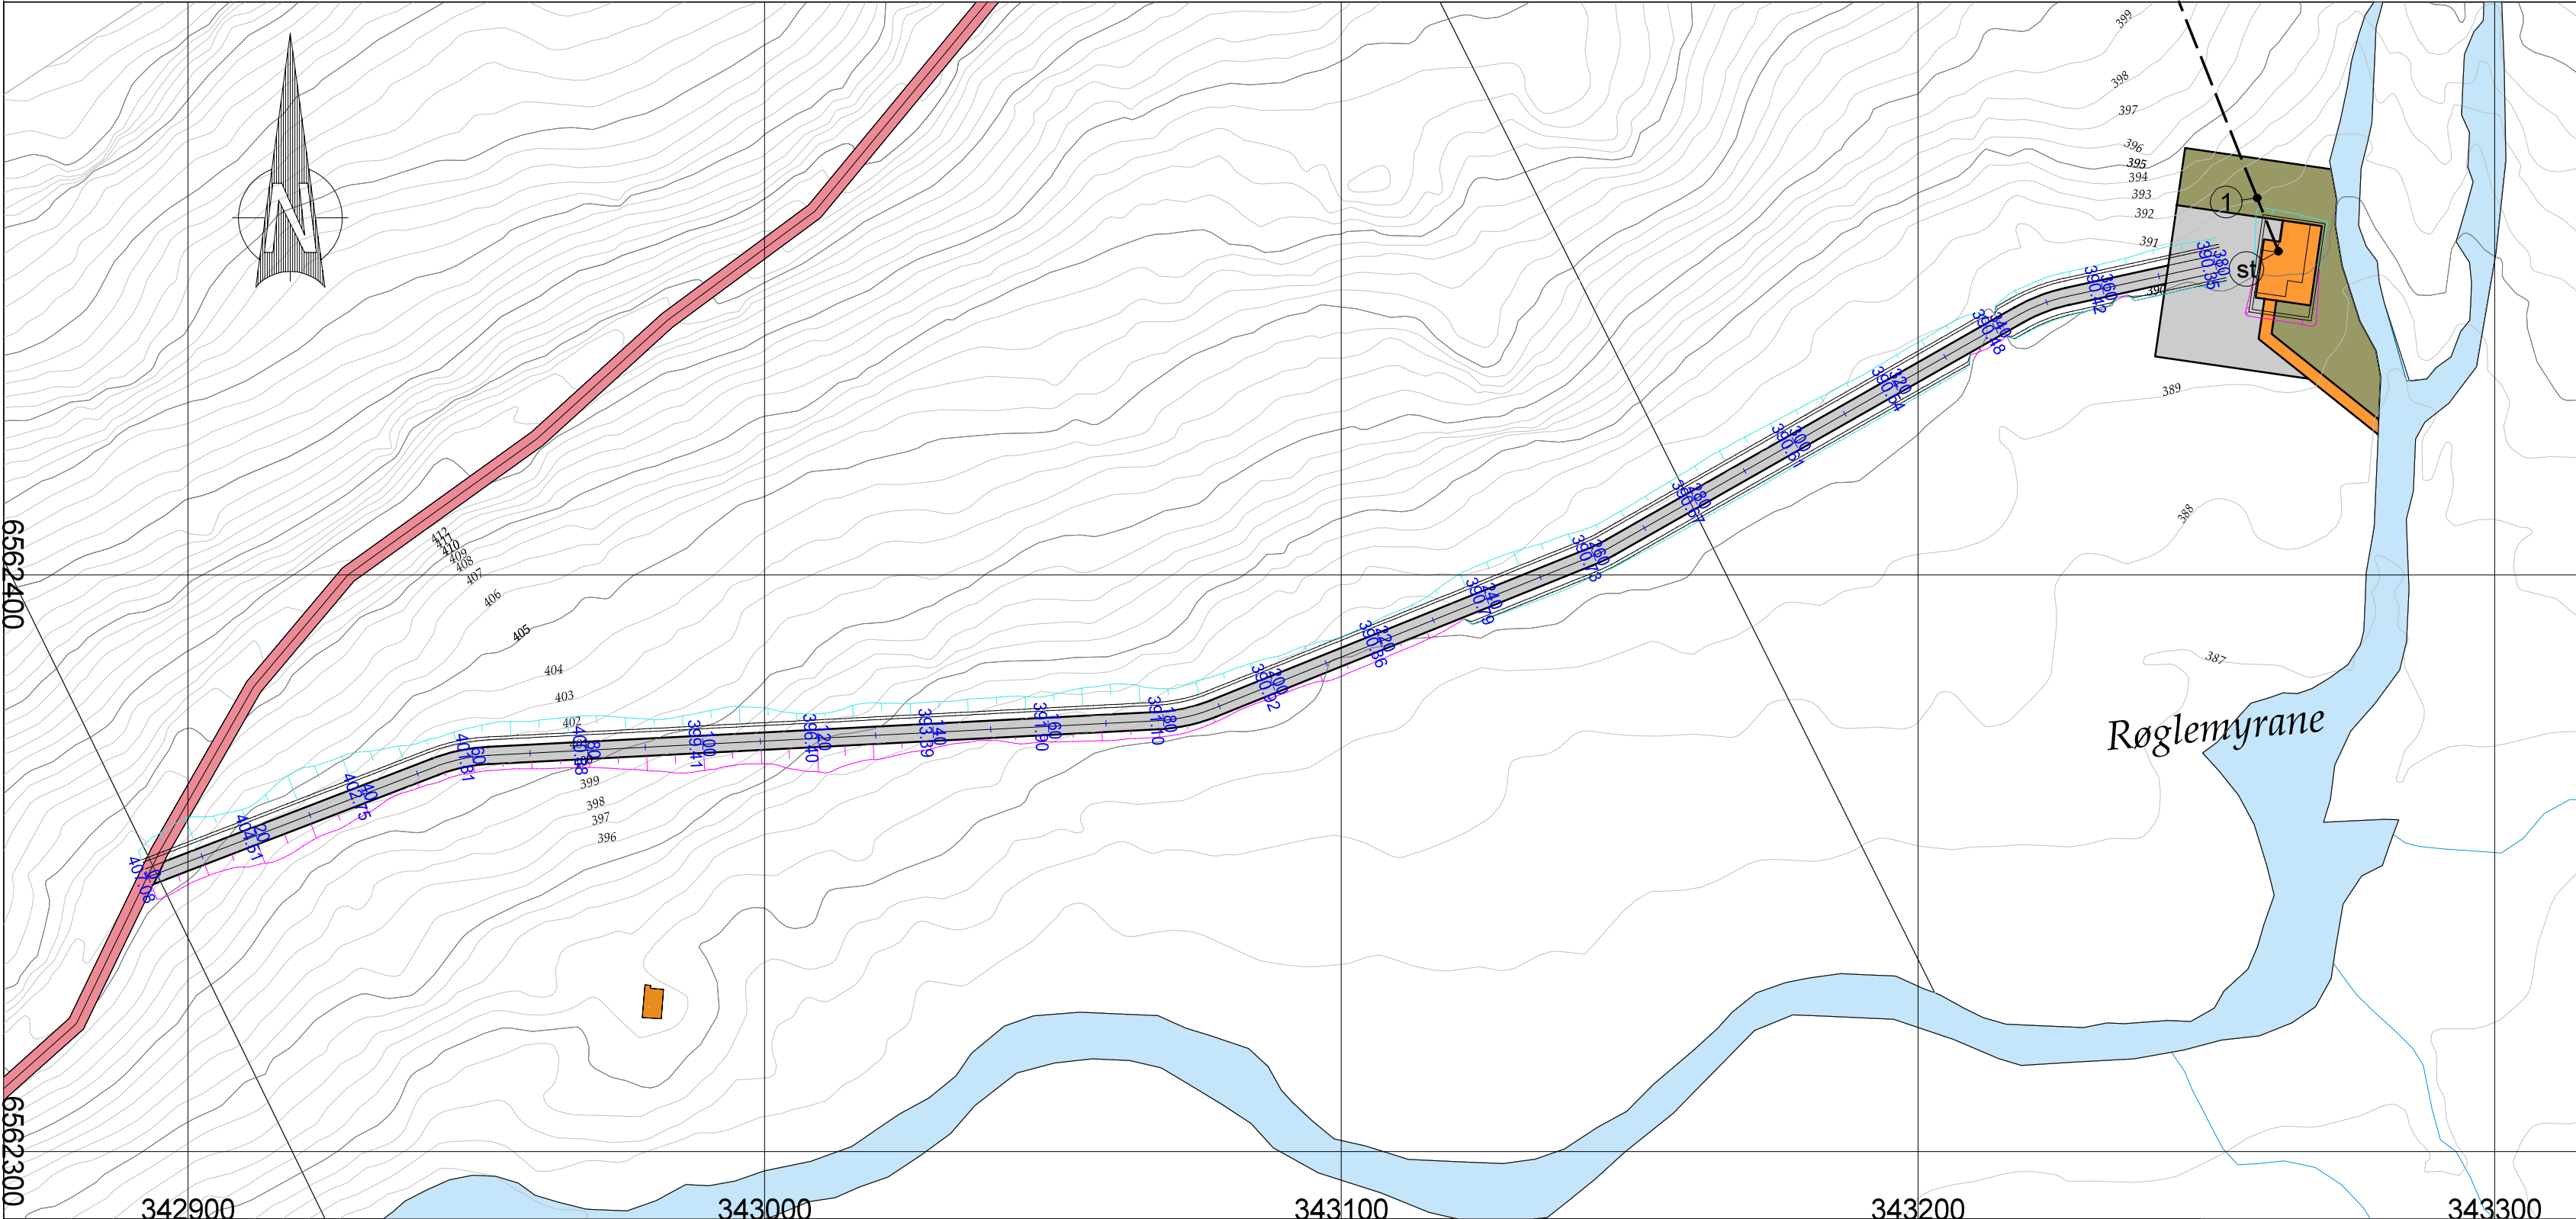

 Tegnforklaring											
FARGE OG SKRAVUR					Linjesymbol						
 Båndlegging etter andre lover					 Formålsgrense		 Traktorveg				
 Bebyggelse og anlegg (PBL § 12-5, nr. 1)					 Båndleggingsgrense						
 Energianlegg					 Regulert senterlinje						
Samferdselsanlegg og teknisk infrastruktur (PBL § 12-5, nr. 2)					 Måle og avstandslinje						
 Veg					 Høgspenn						
 Annen veggrunn - grøntareal					 Inntak						
KARTGRUNNLAG					 Kraftstasjon						
 Parkering					 Vegkant (og vegflate)						
 Vegkant (og vegflate)					 Sti						
Dato 08.07.2020 Konstr./tegnet Godkjent Målestokk 1:1000											
EUREF89 - SONE 32 NN 2000 høyder											
Tilkomstvegar										Erstatning for:	
										Erstattet av:	
904											
Henvising:						Beregning:					