




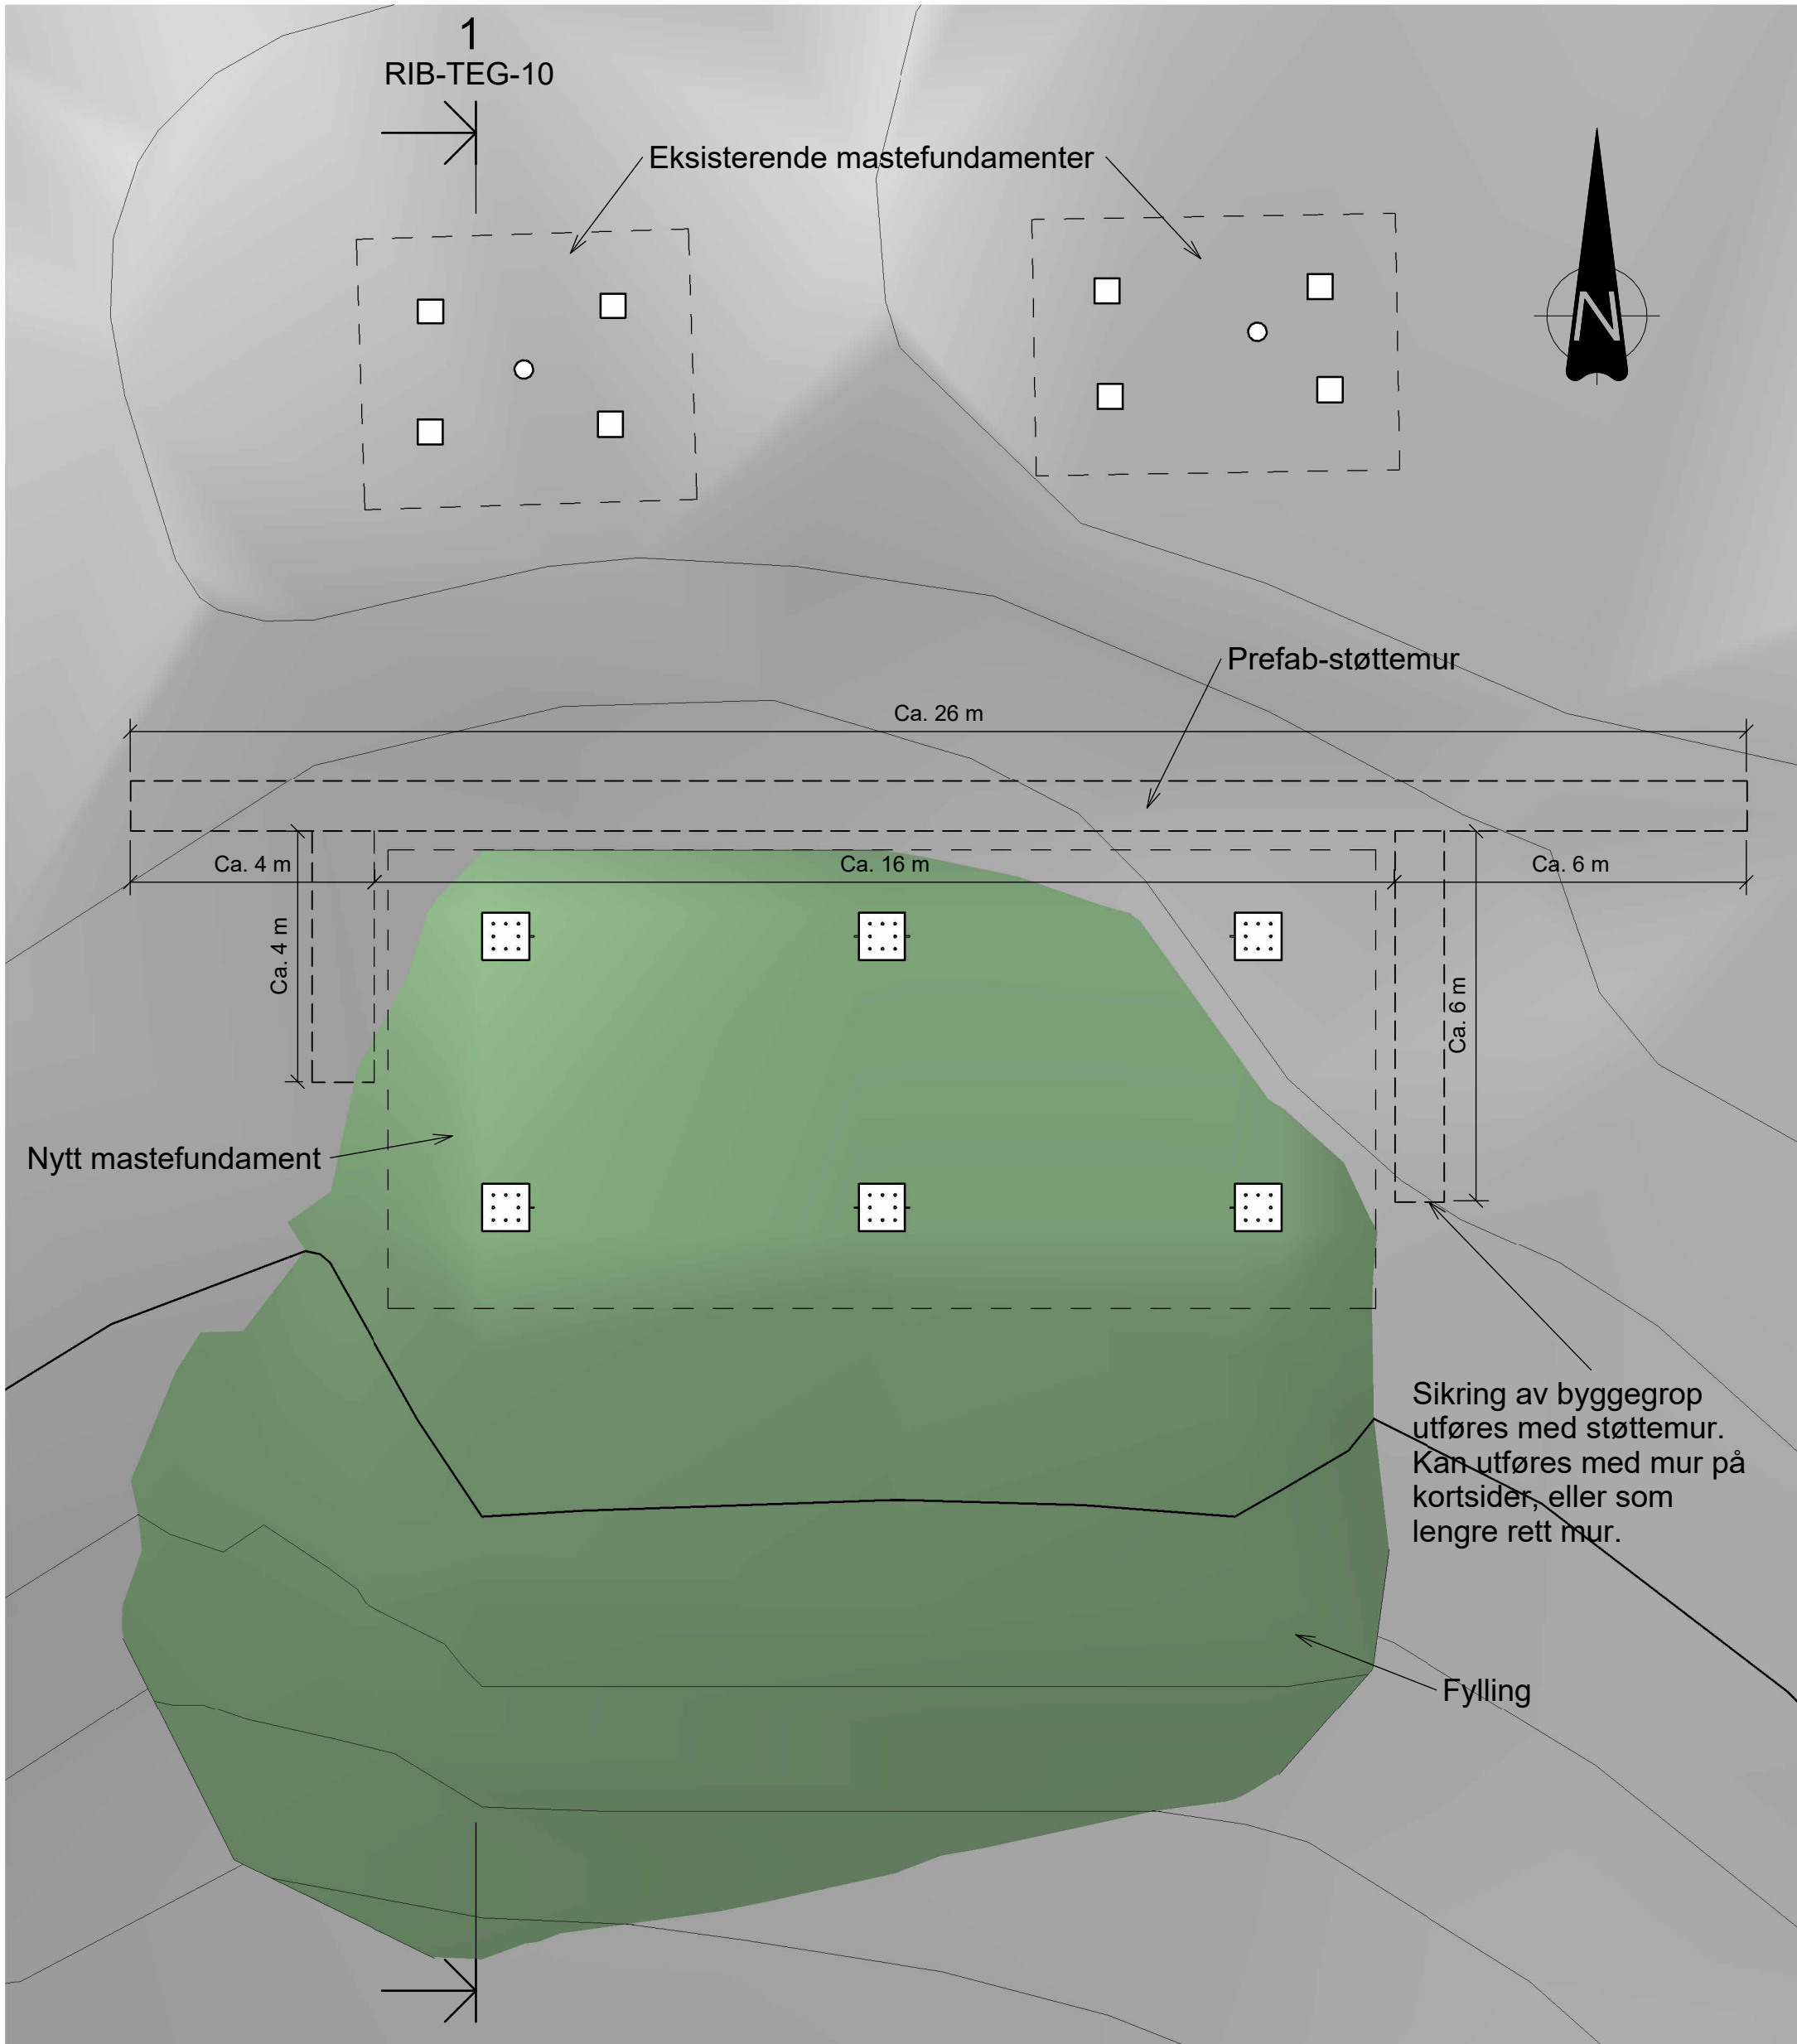

PLAN  
1 : 100

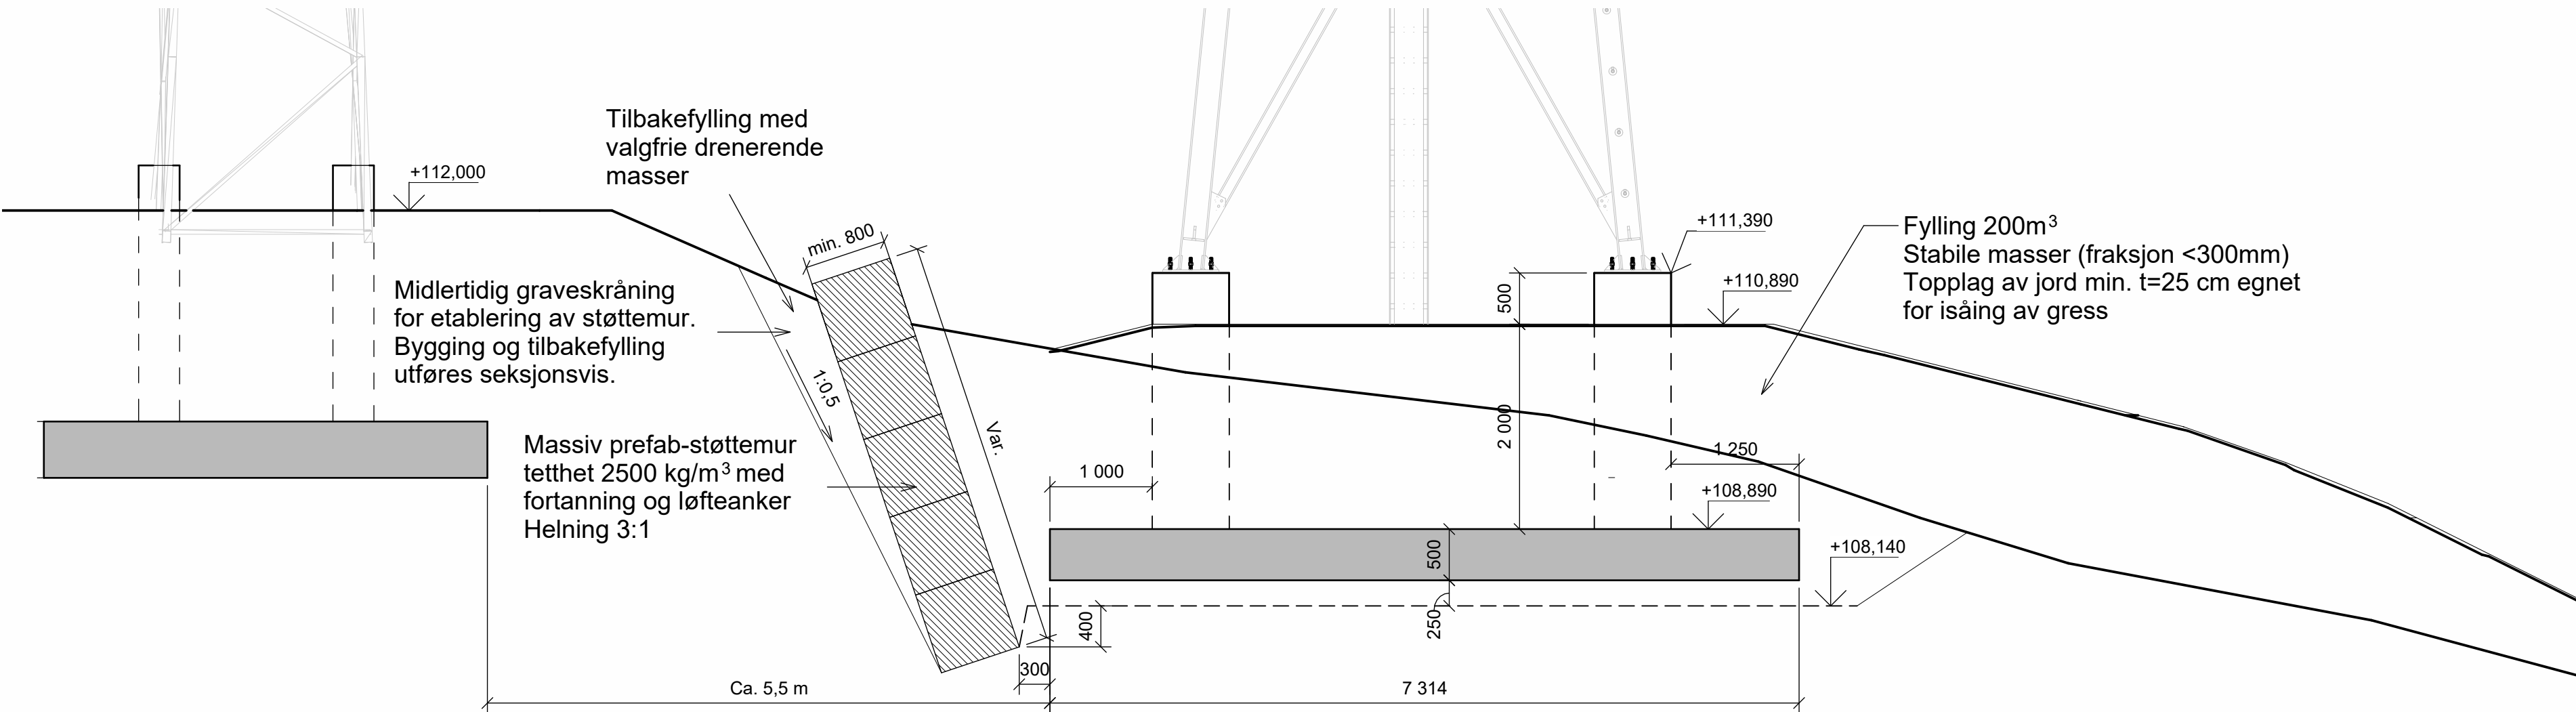

SNITT 1  
1 : 50

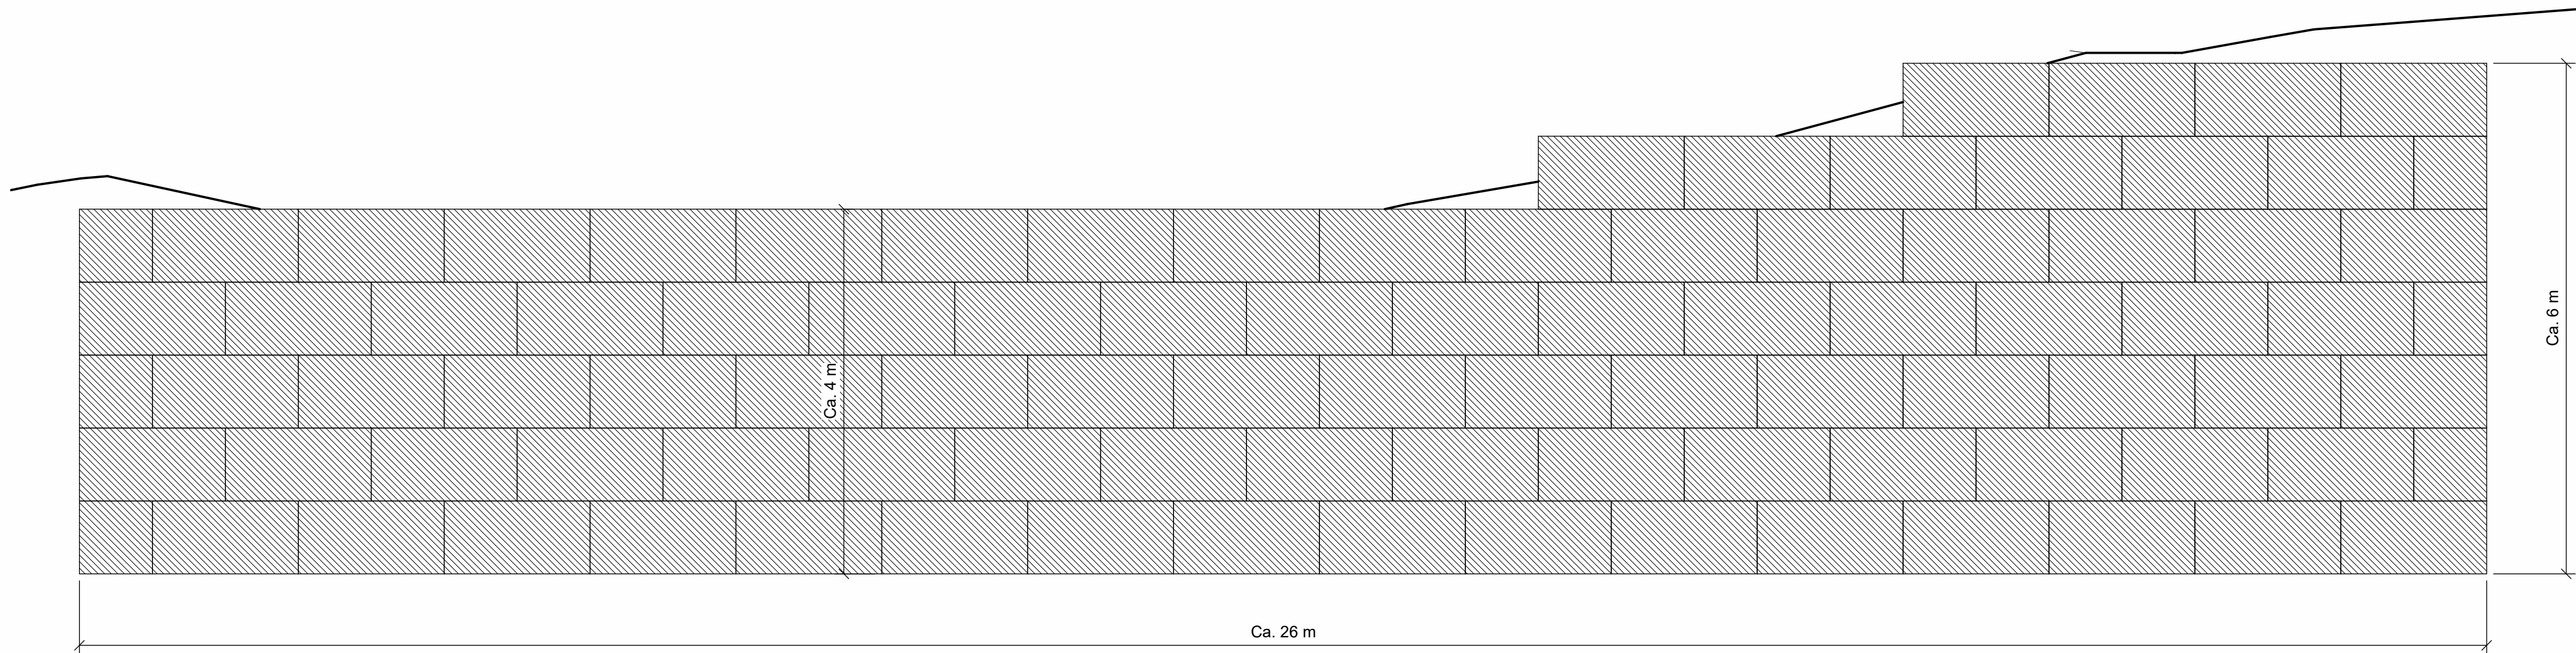

OPPRISS STØTTEMUR  
1 : 50

HENVISNINGER  
RIB-TEG-01-FORM MASTEFUNDAMENT

|   |            |                 |                |             |                        |
|---|------------|-----------------|----------------|-------------|------------------------|
| F01   | 2024-12-18 | For anskaffelse | MaBDa          | KrLei       | KrLei                  |
| Rev.   | Dato       | Beskrivelse     | Utarbeidet     | Fagkontroll | Godkjent               |
| Dette dokumentet er utarbeidet av Norconsult AS som del av det oppdraget som fremgår nedenfor. Opphavsretten tilhører Norconsult AS. Dokumentet må bare benyttes til det formål som oppdragsavtalen beskriver, og må ikke kopieres eller gjøres tilgjengelig på annen måte eller i større utstrækning enn formålet tilsier. |            |                 |                |             | Målestokk (gjelder A1) |
| ON Energi AS   |            |                 |                |             | Som vist               |
| OMBYGGING AV 66 kV PÅ NEDRE STEINAN<br>KABELMAST<br>STØTTEMUR OG TILBAKEFYLLING RUNDT<br>MASTEFUNDAMENT   |            |                 |                |             |                        |
| Norconsult   |            | Oppdragsnummer  | Tegningsnummer |             | Revisjon               |
|   |            | 52405302        | RIB-TEG-10     |             | F01                    |