


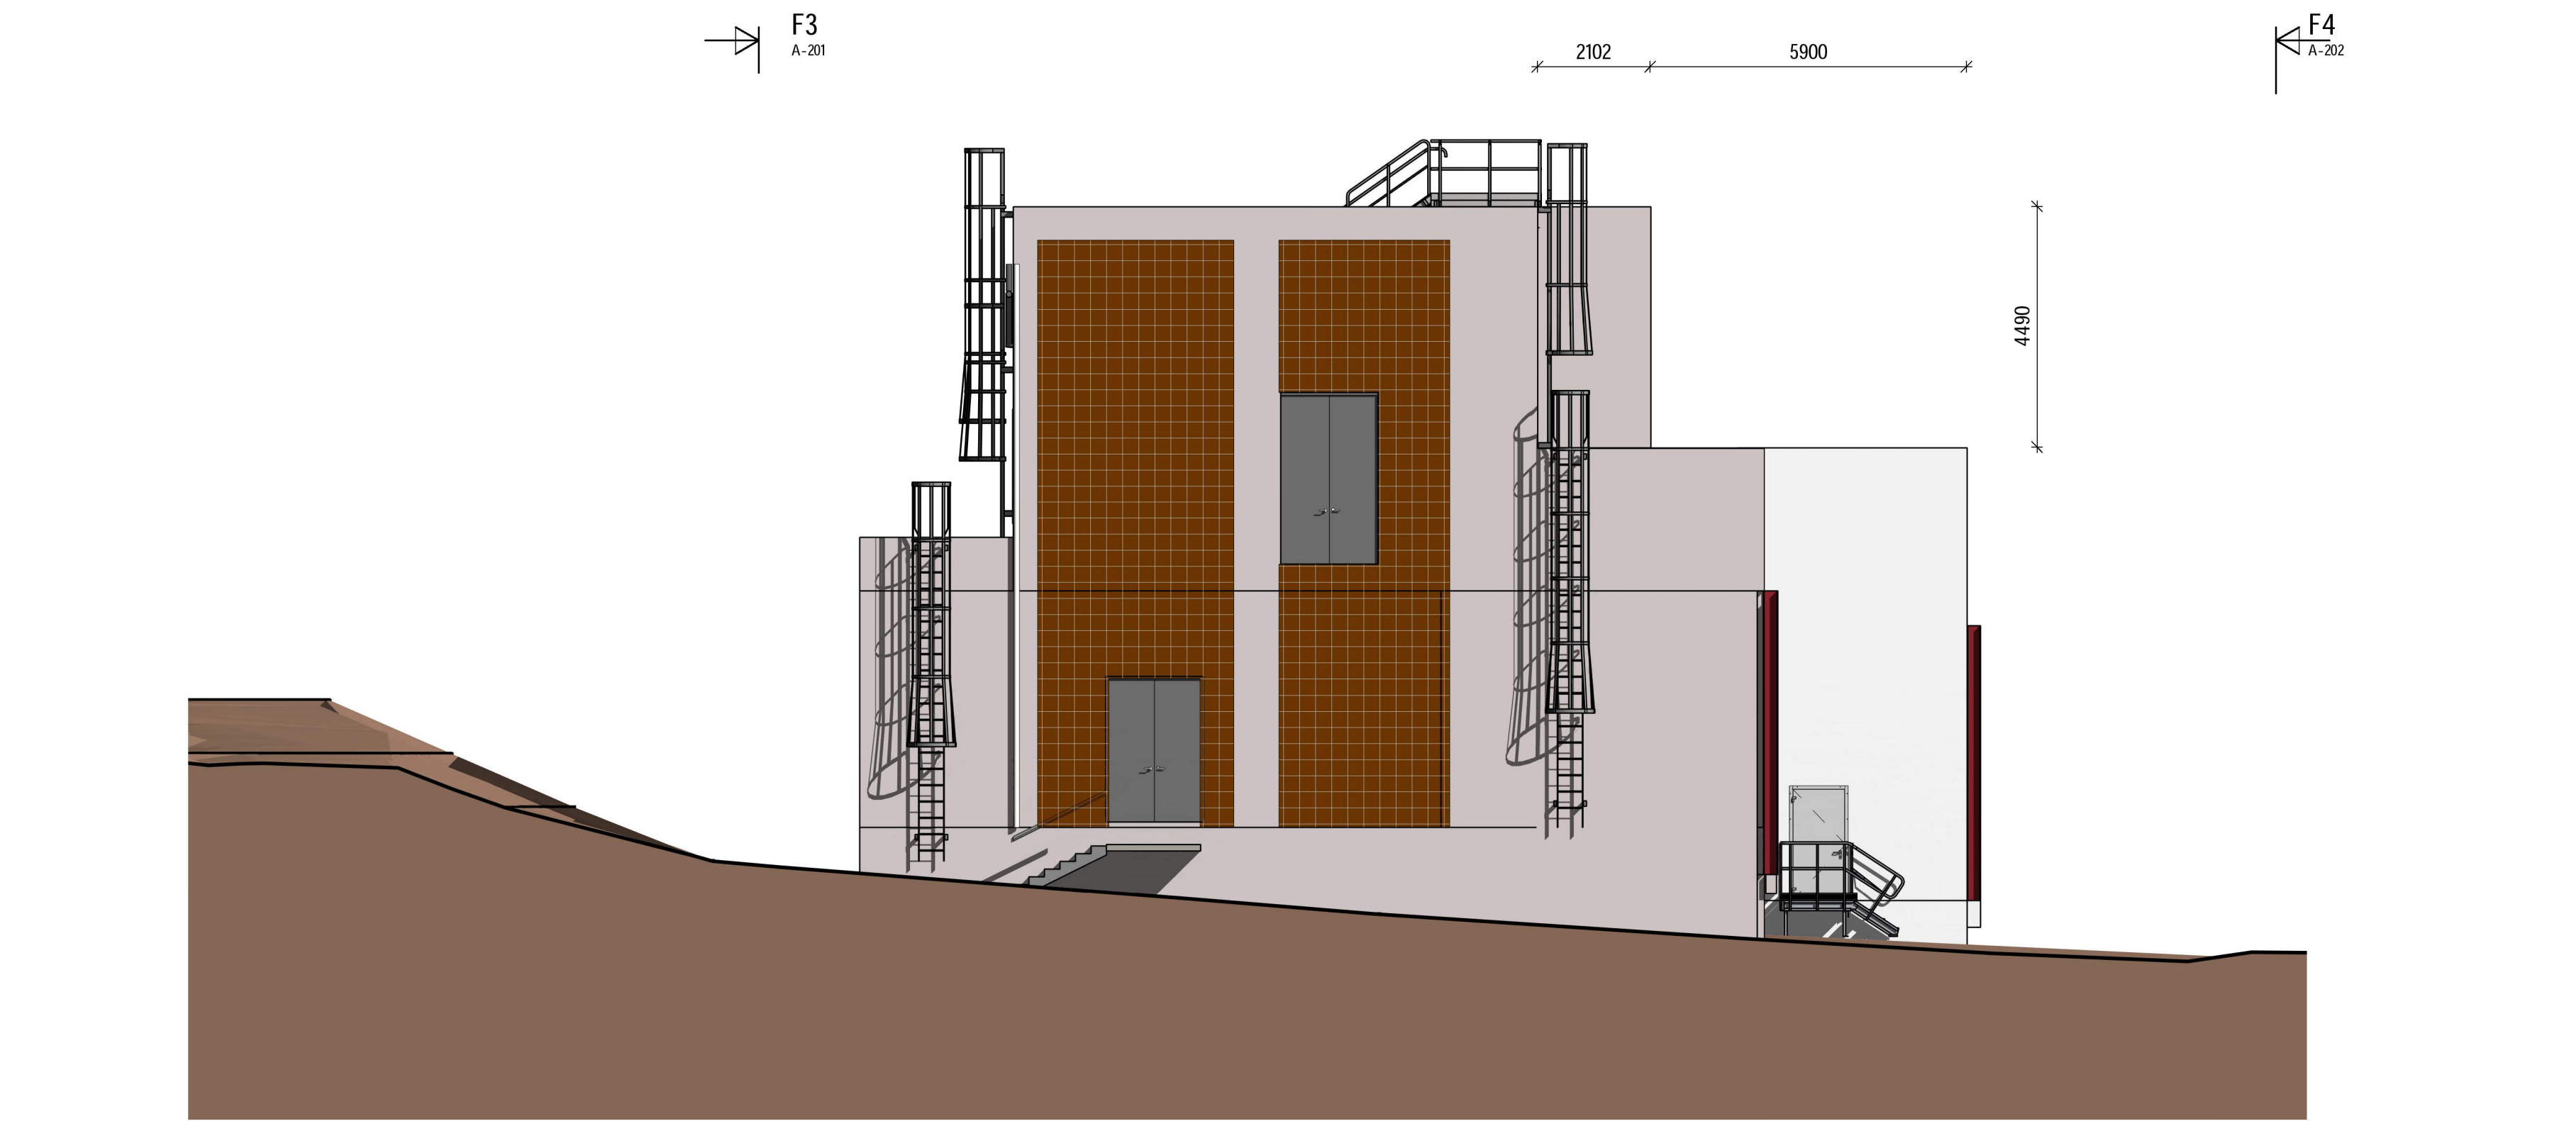


F3
A-201

F4
A-202

Snitt F1 - F1 Fasade mot Sør

1 : 100

F4

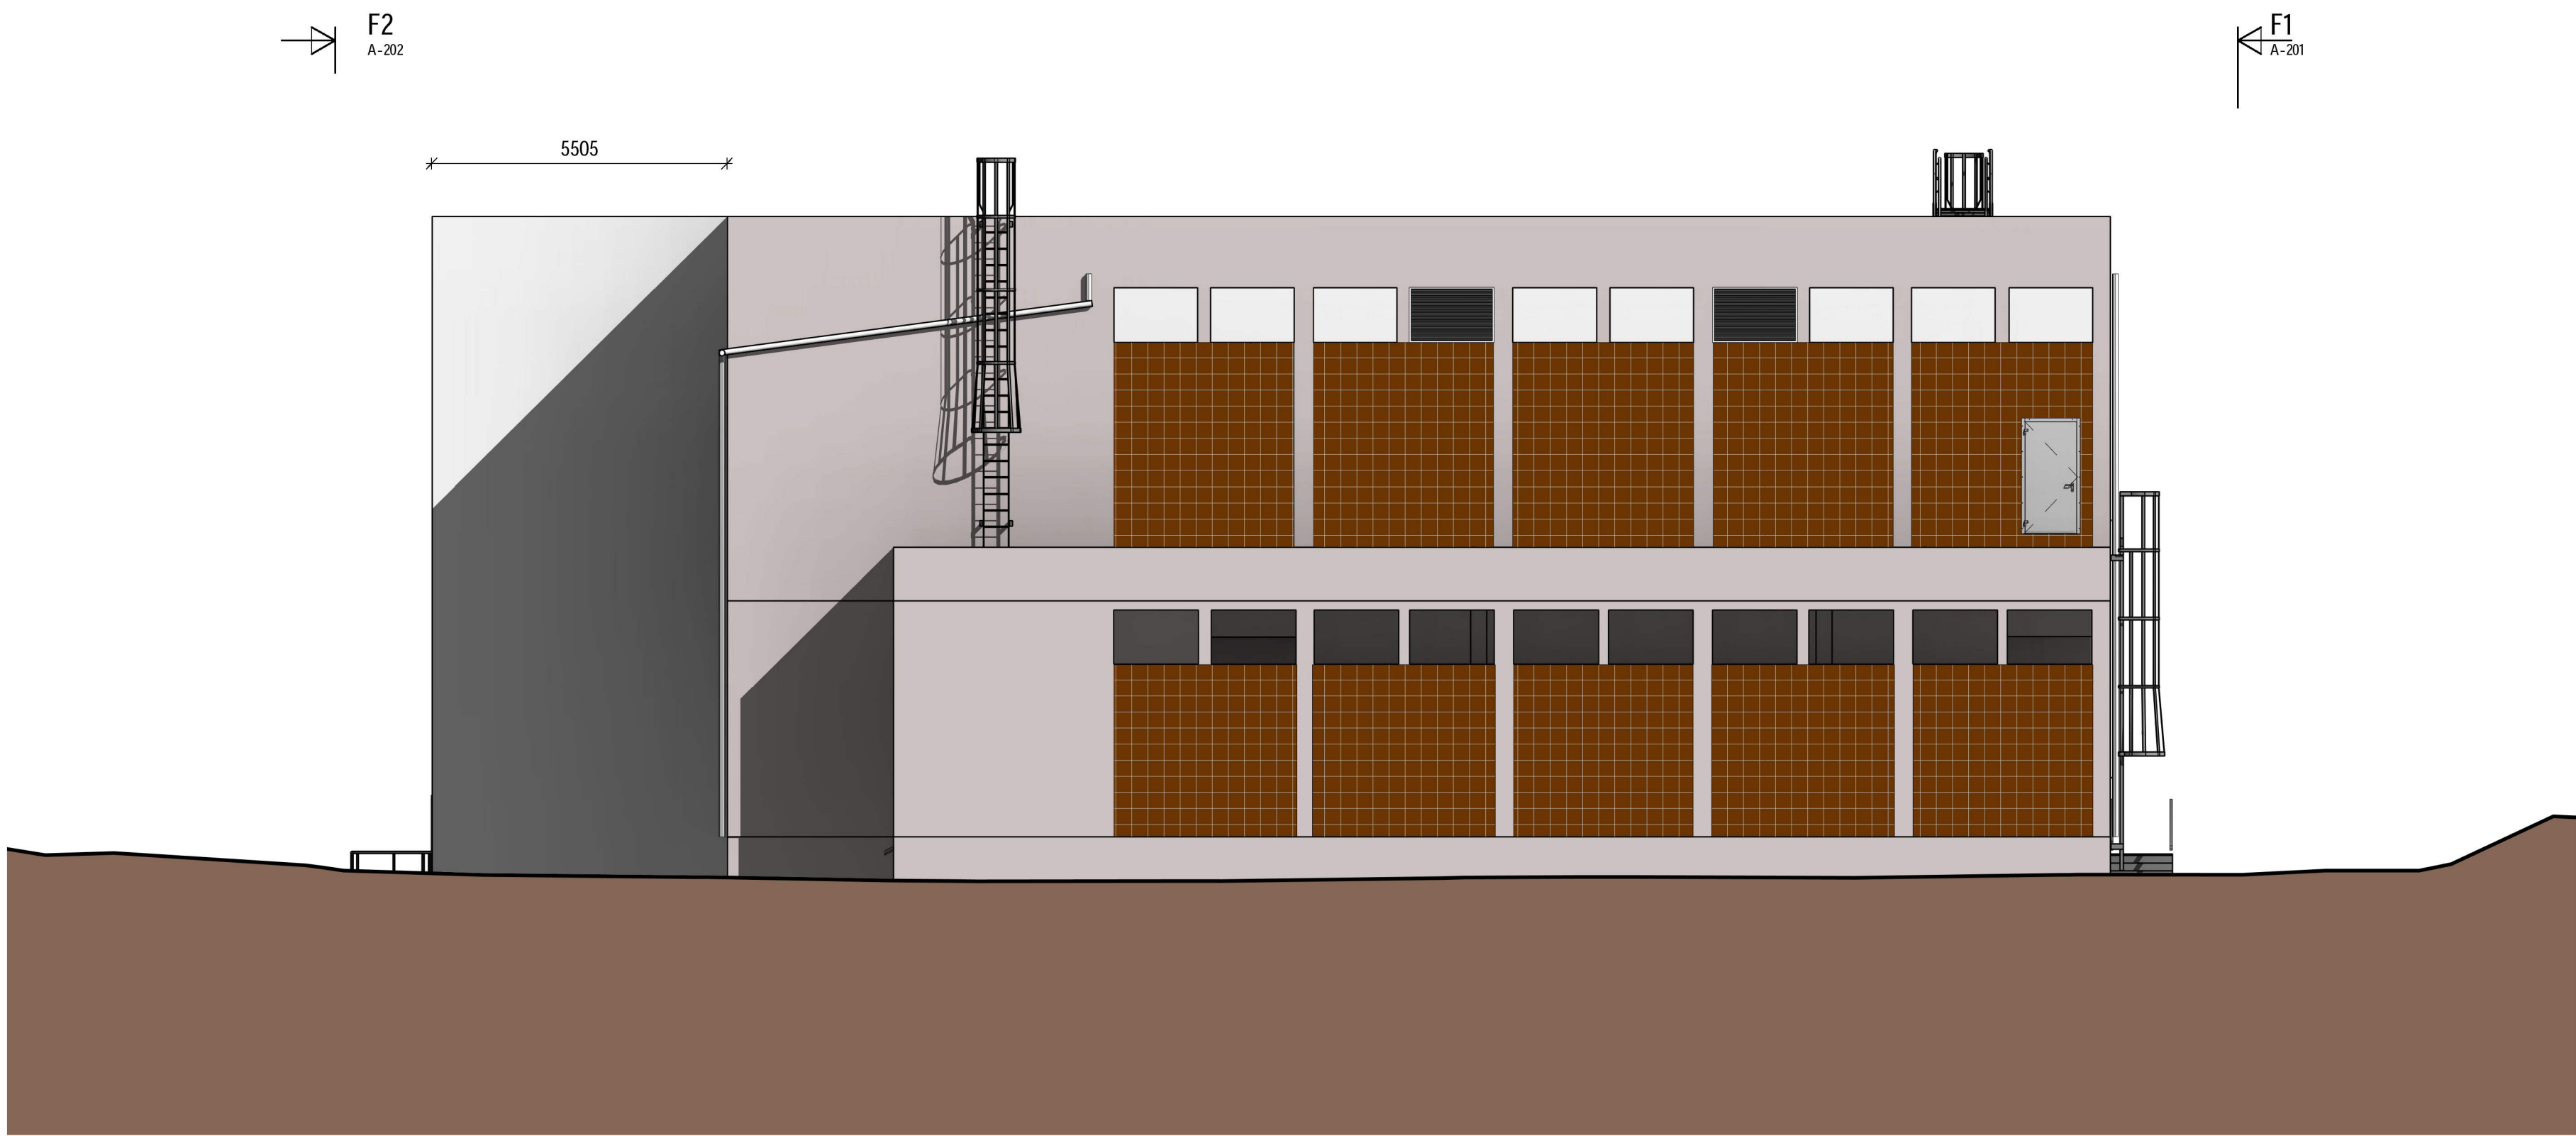

F2
A-202

F1
A-201

Snitt F3 - F3 Fasade mot Vest

1 : 100

F1

GENERELT:

Måsetting viser konstruksjoner på nybygg/tilbygg.

DOKUMENTASJONSTEGNING

ARBEIDSTEGNING

TILBUDSTEGNING

ANMELDELSESTEGNING

FORELØPIG TEGNING

"Underlagt taushetsplikt etter energiloven § 9-3, jf. bfe § 6-2"
"Unntatt fra innsyn etter offentleglova § 13"

B01	Justert tilbudstegning	27.01.2025	ABTR	JGAA
B00	Tilbudstegning	08.01.2025	ABTR	JGAA
Revisjon	Revisjonstekst	Dato	Tegnet	Kontrollert

Tilbudsfase

RAMBOLL

Elvia

RAMBOLL NORGE AS - OSLO
Hartbitzalléen 5, 0275 Oslo
T +47 22 51 80 00, oslo@ramboll.no

Elvia
Kråkerøy transformatorstasjon

Fasader. Sør og Vest

Tegningsnummer
A-201

Oppdragsnummer 1350060396	Tegnet av ABTR	Dato 08.01.2025
Kontroll JGAA	Dato 08.01.2025	Godkjent KKBG
Utsendt dato 01/07/25	Dato 08.01.2025	Skala 1:100
Revisjon		