



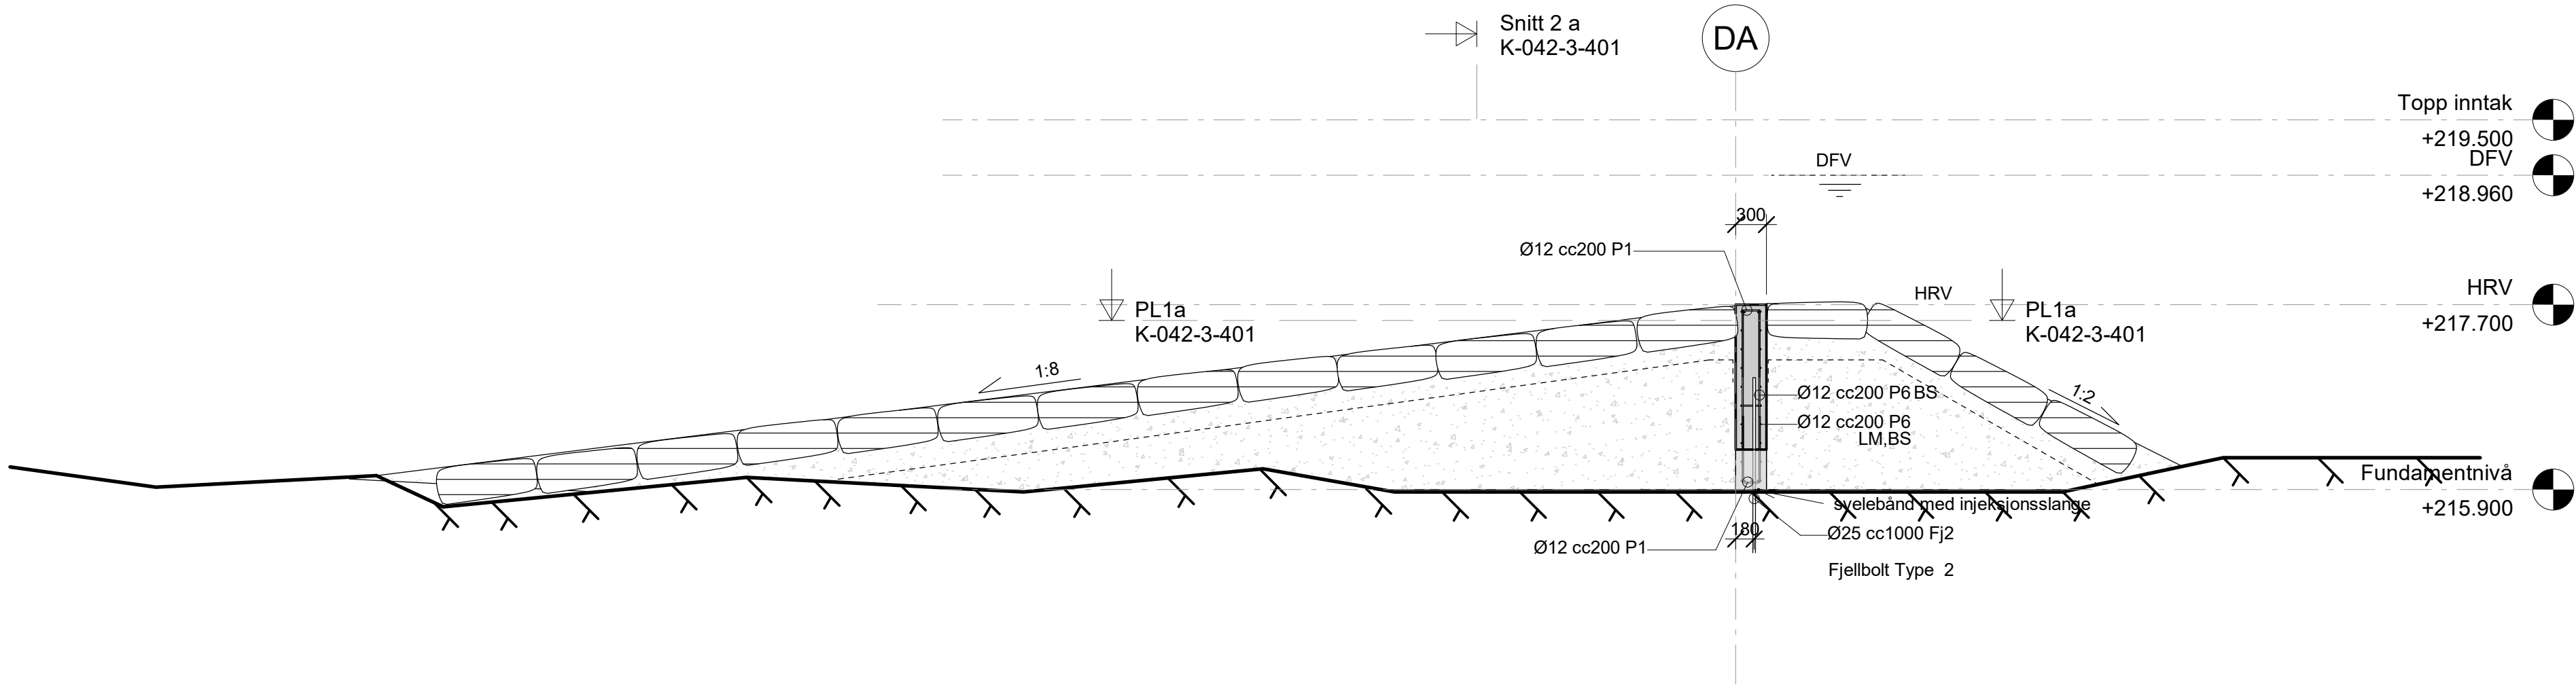

Snitt 1 a
1 : 50


Snitt 1 a
K-042-3-401

Snitt 2 a
K-042-3-401

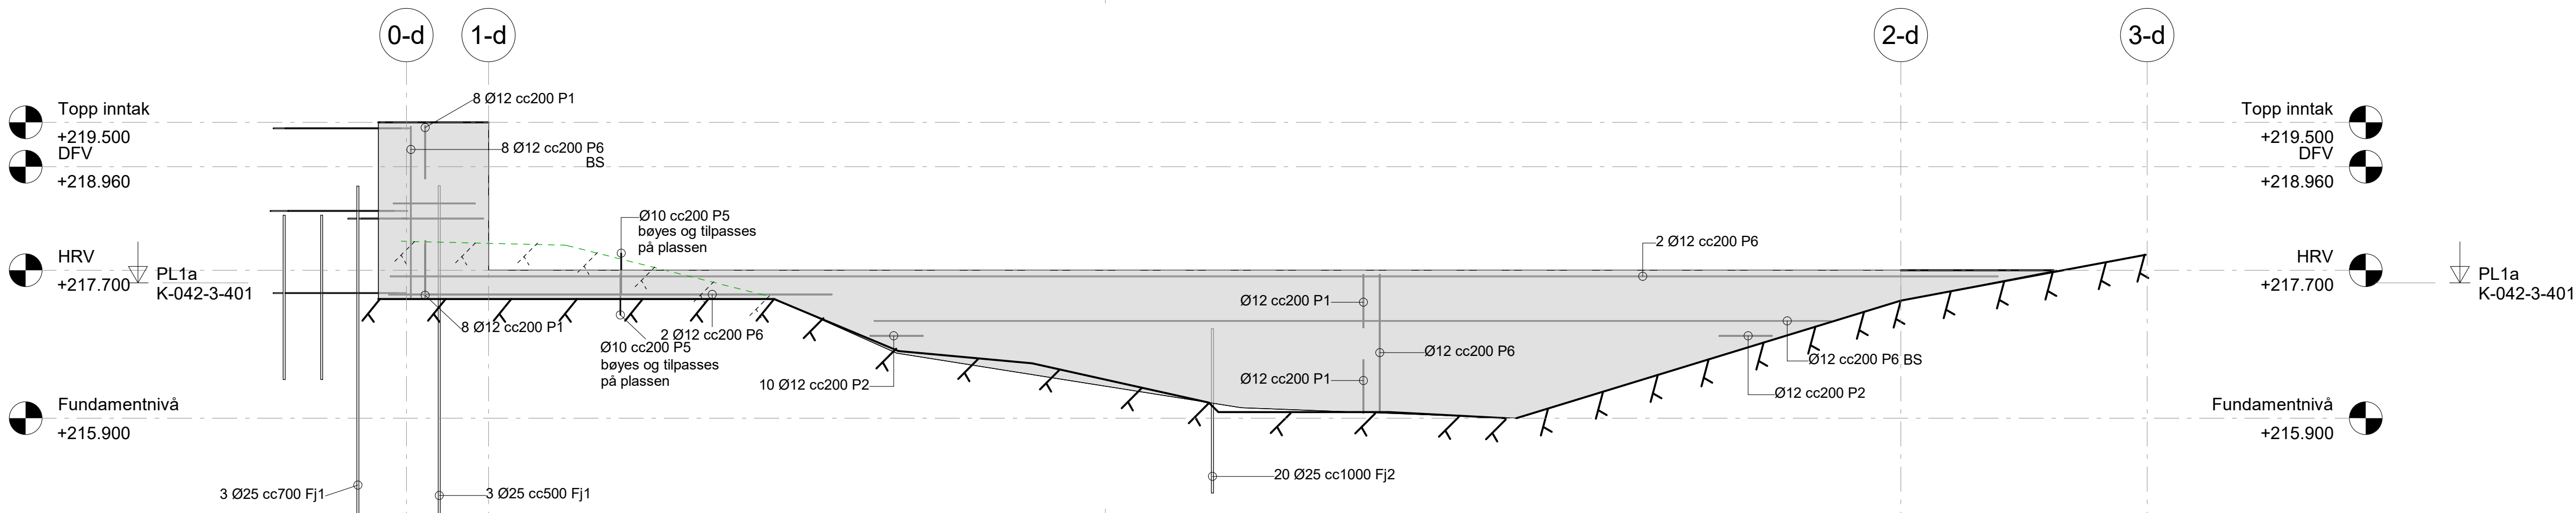

Snitt 2 a
1 : 50

Snitt 1 a
K-042-3-401

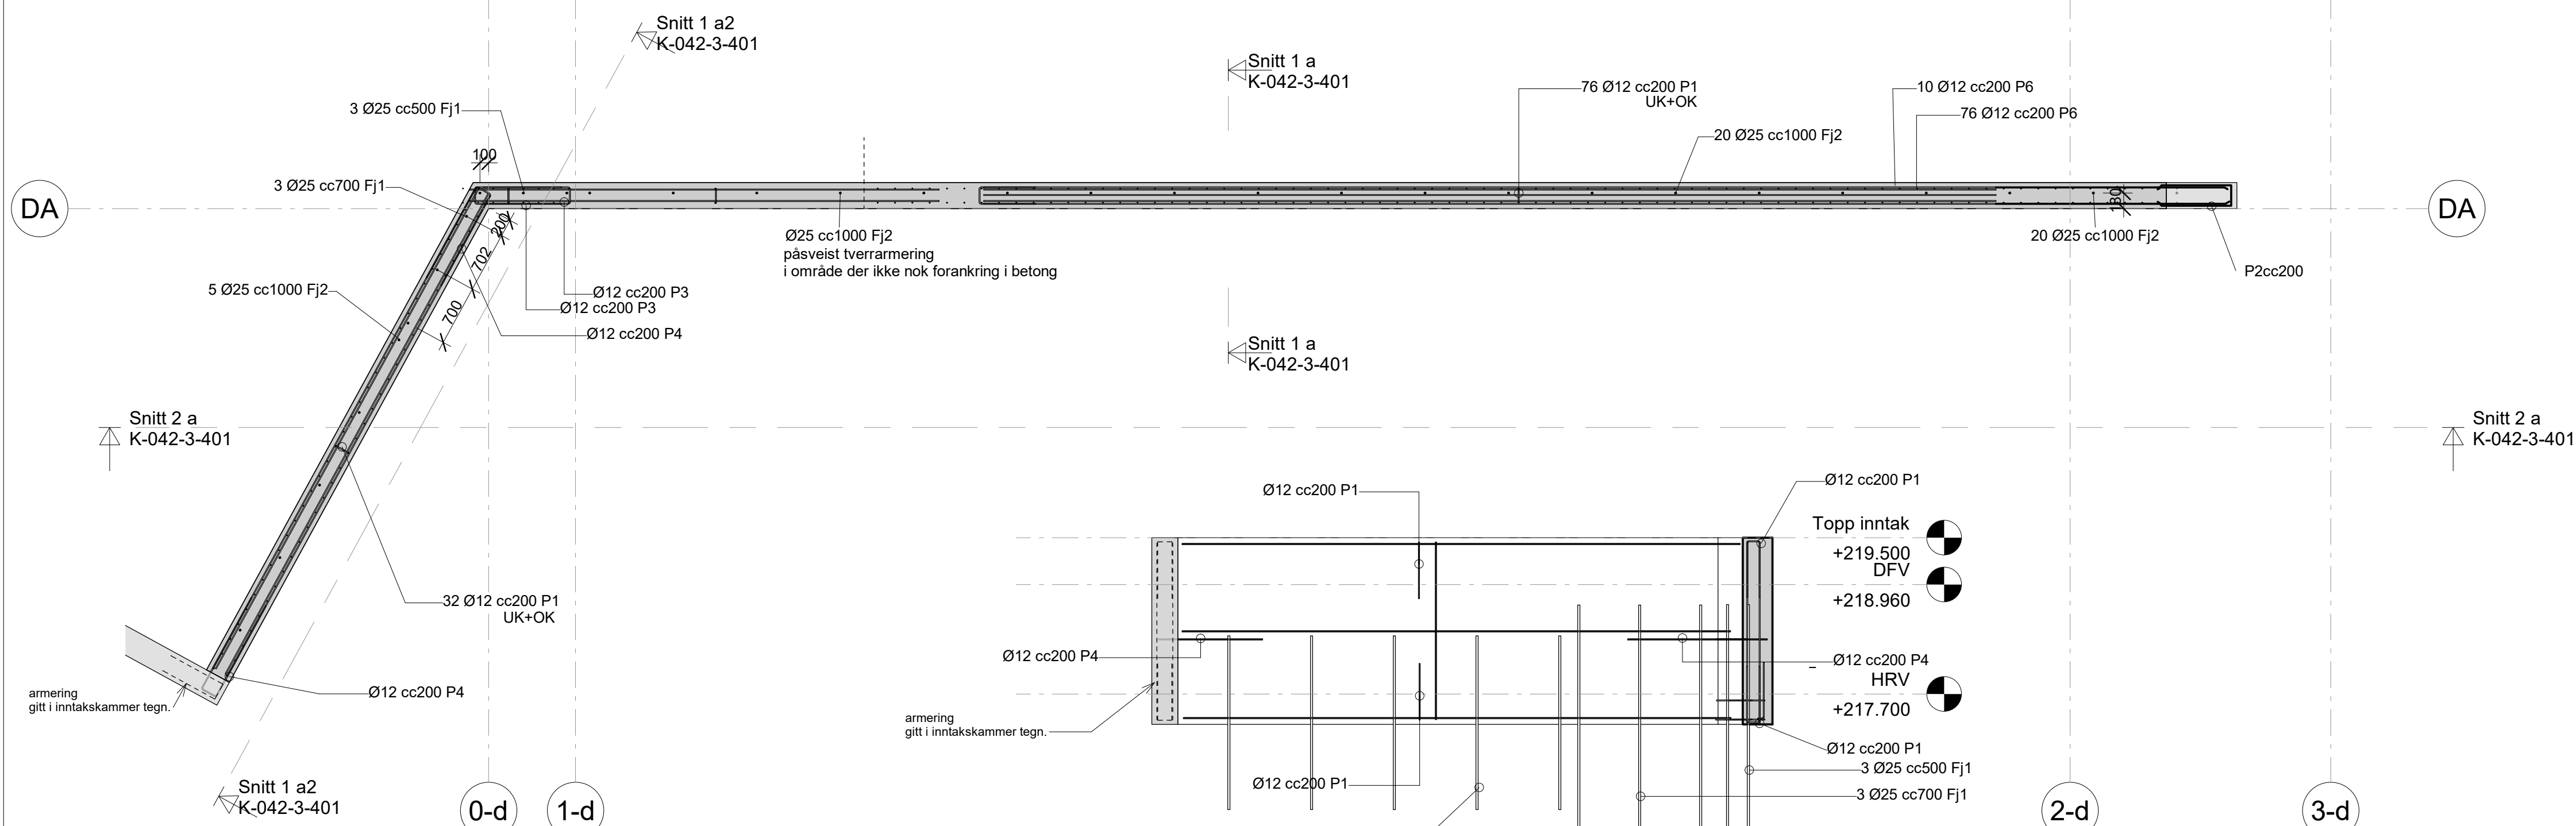

PL1a
1 : 50

Snitt 1 a2
1 : 50

ANMERKNINGER:

Betongkvalitet: B35
Kloridklasse: Cl. 0.2
Bestandighetsklasse: MF 45
Kontrollklasse: Normal kontroll
Armering: B500NC

Overdekning: 50mm +/- 10mm

Avfasing: Synlige hjørner avfases med 20mm trekantlist.

Avfasing: akse 1d og 2d 50mm rund. og topp tetteskjerne



Grunn og grunnforhold: Gjennerelt godt fjell under konstruksjon.

I støpeskjøter i betongkonstruksjonen og mellom fjell og betong i akse A skal det brukes svellebånd med injeksjonsslange

Stålkvalitet: S355J2
Ståloverflate: Galvanisert / Primer + 2x Epoxy

FJELLBOLTER: iht. bolteplan

Hull for fjellbolter ø25 borres med diameter D=48mm, boltene gyses fast med egnet mørtel. Fjellbolter overflatebehandling - combicoat

Type 1-ø25 L=4m/ 2,75m i godt fjell/ 1,25m i betong -6stk. Type 2(Dybbel) ø25 L=2m /1m i godt fjell - 30stk.

Fjellbolter skal monteres som beskrevet i "Retningslinjer for betongdammer" utgitt av Norges vassdrag og energidirektorat i oktober 2005.

NB!! Fjellbolt arrangement kan endre seg etter utsprenning

HENVISNING: Tegning K-042-3-100 til 101
Bøyeliste N7_DAM

Tegningsnummer	Revisjon
K-042-3-401	A
 iVest Consult Rådgivende ingeniører og arkitekter	

A		ARBEIDSTEGNING		27.08.24	tjr	krw	
Rev.	Revisjonen gjelder			Dato	Tegnet	Kontrollert	
ME Konsult Lisjvassselva Kraftverk				Status	ARBEIDSTEGNING		
				Målestokk	As	Dato	20.08.2024
				Målenhet	indicated mm	Tegnet	KRW
				Format	A1	Kontrollert	TJR
DAM Snitt og Plan Snitt 1 og Snitt 2 og Plan Armering				Prosjektnummer	Godkjent	TJR	
				2024042		Fag	RIB
				Tegningsnummer		Revisjon	
				K-042-3-401		A	
				Filsti:	C:\Users\me\Documents\Dam\Lisjvassselva_kraftverk\mej\ref		