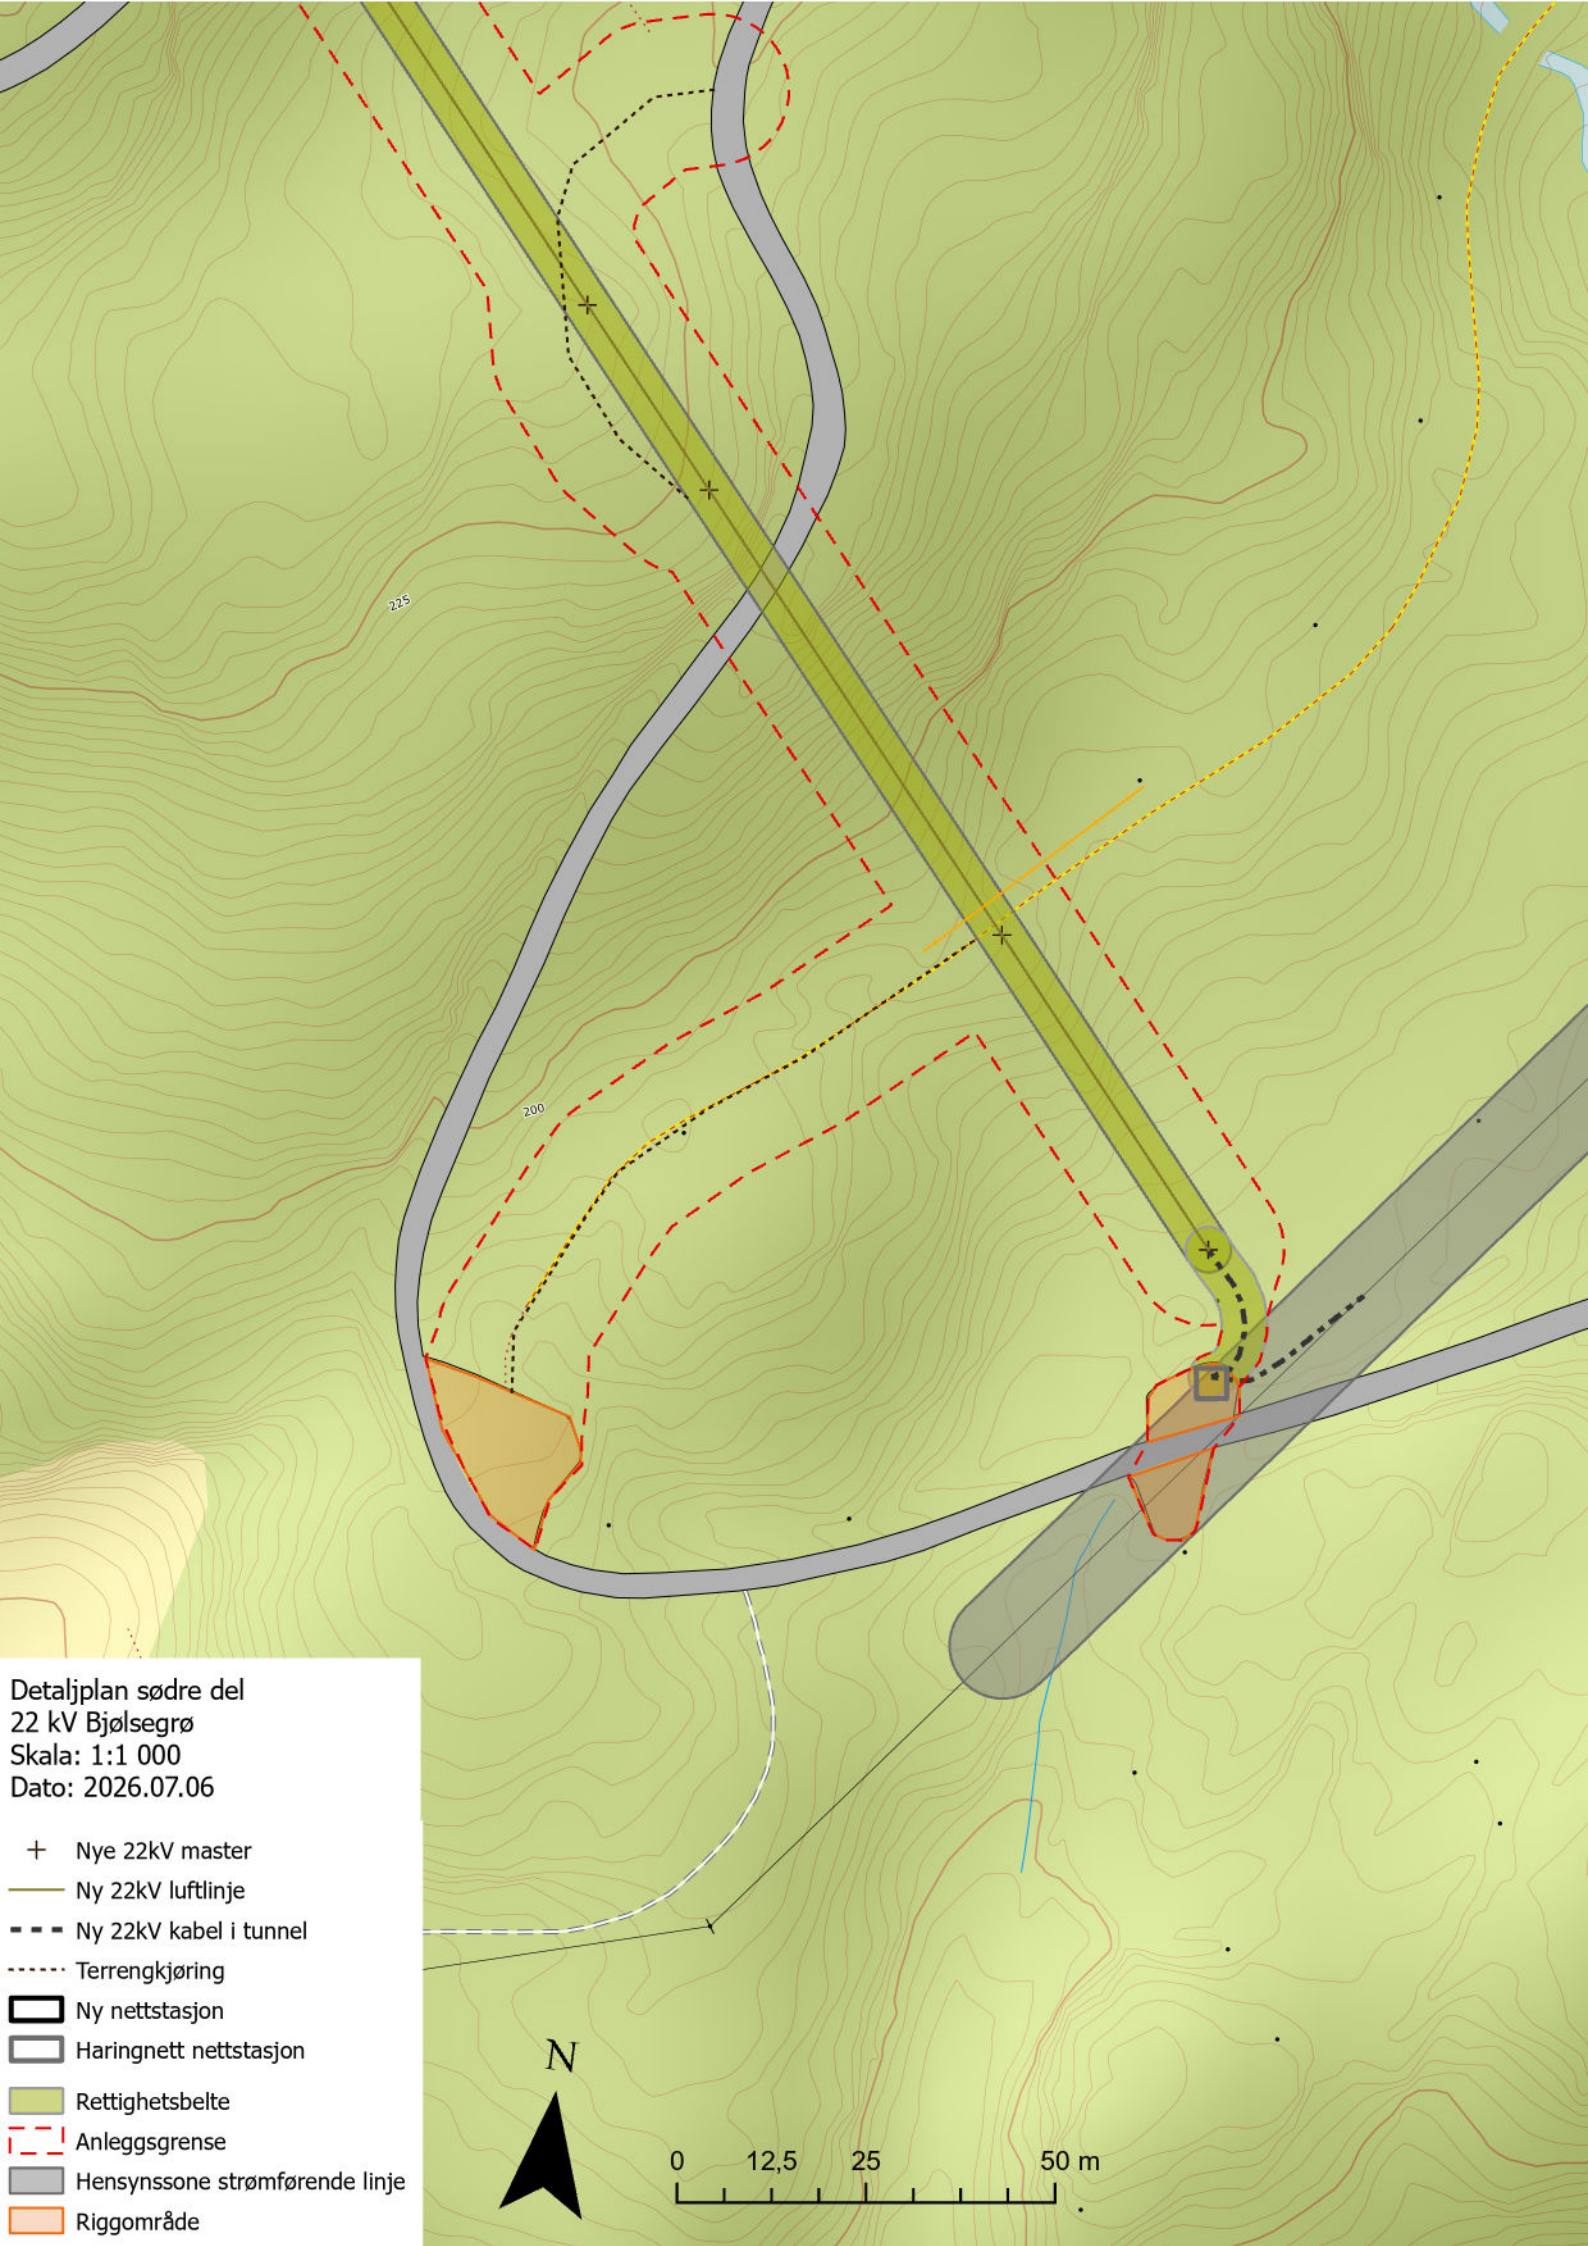
Detaljplan søndre del
22 kV Bjølsegrø
Skala: 1:1 000
Dato: 2026.07.06
Nye 22kV master
Ny 22kV luftlinje
Ny 22kV kabel i tunnel
Terrengkjøring
Ny nettstasjon
Haringnett nettstasjon
Rettighetsbelte
Anleggsgrense
Hensynssone strømførende linje
Riggområde
N
0
12,5
25
50 m
225
200