



Lengdesnitt, 1:100

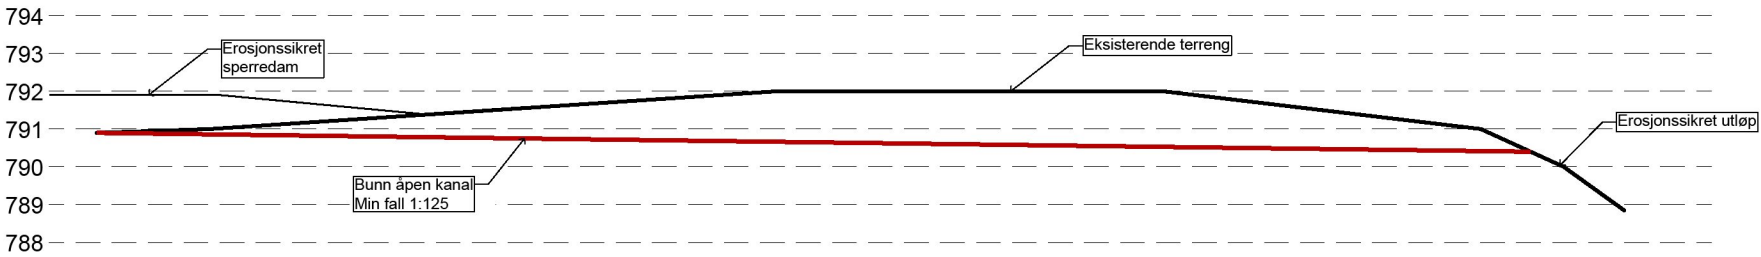


Tverrsnitt, 1:50

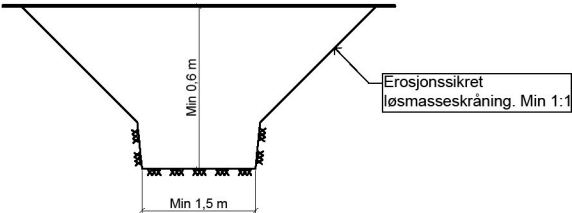

Gjenfylling/sperring av eksisterende bekkeløp
Topp sperredam 1,0 m over bunn elv. Topp sperredam erosjonssikres
Sperredam forlenges slik at dybde av kanal blir minimum 0,6 m

Åpen kanal

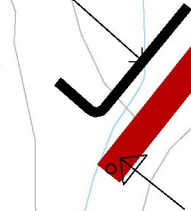

A		16.08.24	Arbeidstegning	diff	me	me
Ind.	Dato	Revisjonen gjelder	Tegn.	Kontr.	Godkj.	
Botnen Kraftverk AS				Originalformat: A3		
BOTNEN KRAFTVERK				☐ SOM BYGGET		
Hovedinntak				☒ ARBEIDSTEGNING		
Overføringsgrøft				☐ FORESPØRSEL		
				☐ FORPROSJEKT		
				☐ MULIGHETSTUDIE		
				☐ KONSEJONSSØKNAD		
		EIDE KONSULT AS Apeltunvegen 2F 5222 NESTUN Tlf: 906 82 313 Epost: magne@eidekonsult.no				
Magne Eide		1:400	Prosjektnr.: 2022.15	Tegningsnr.: 103	Rev. ind.: A	