
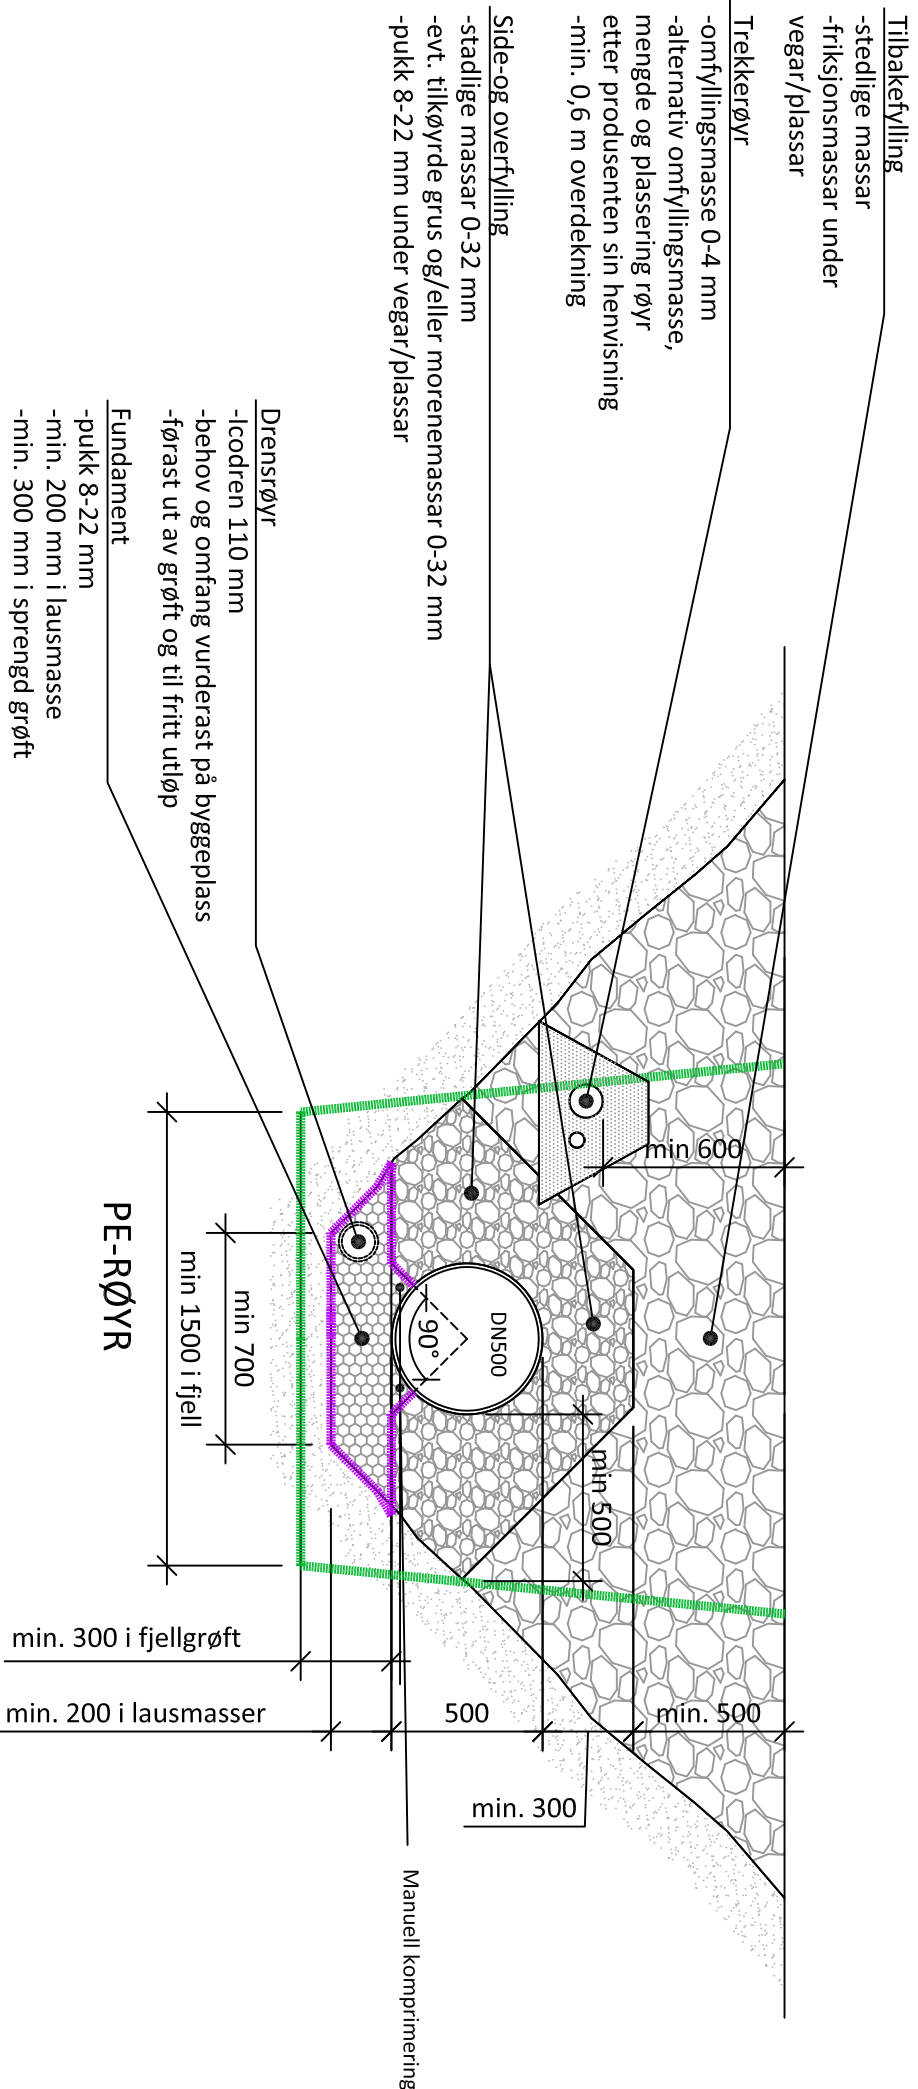
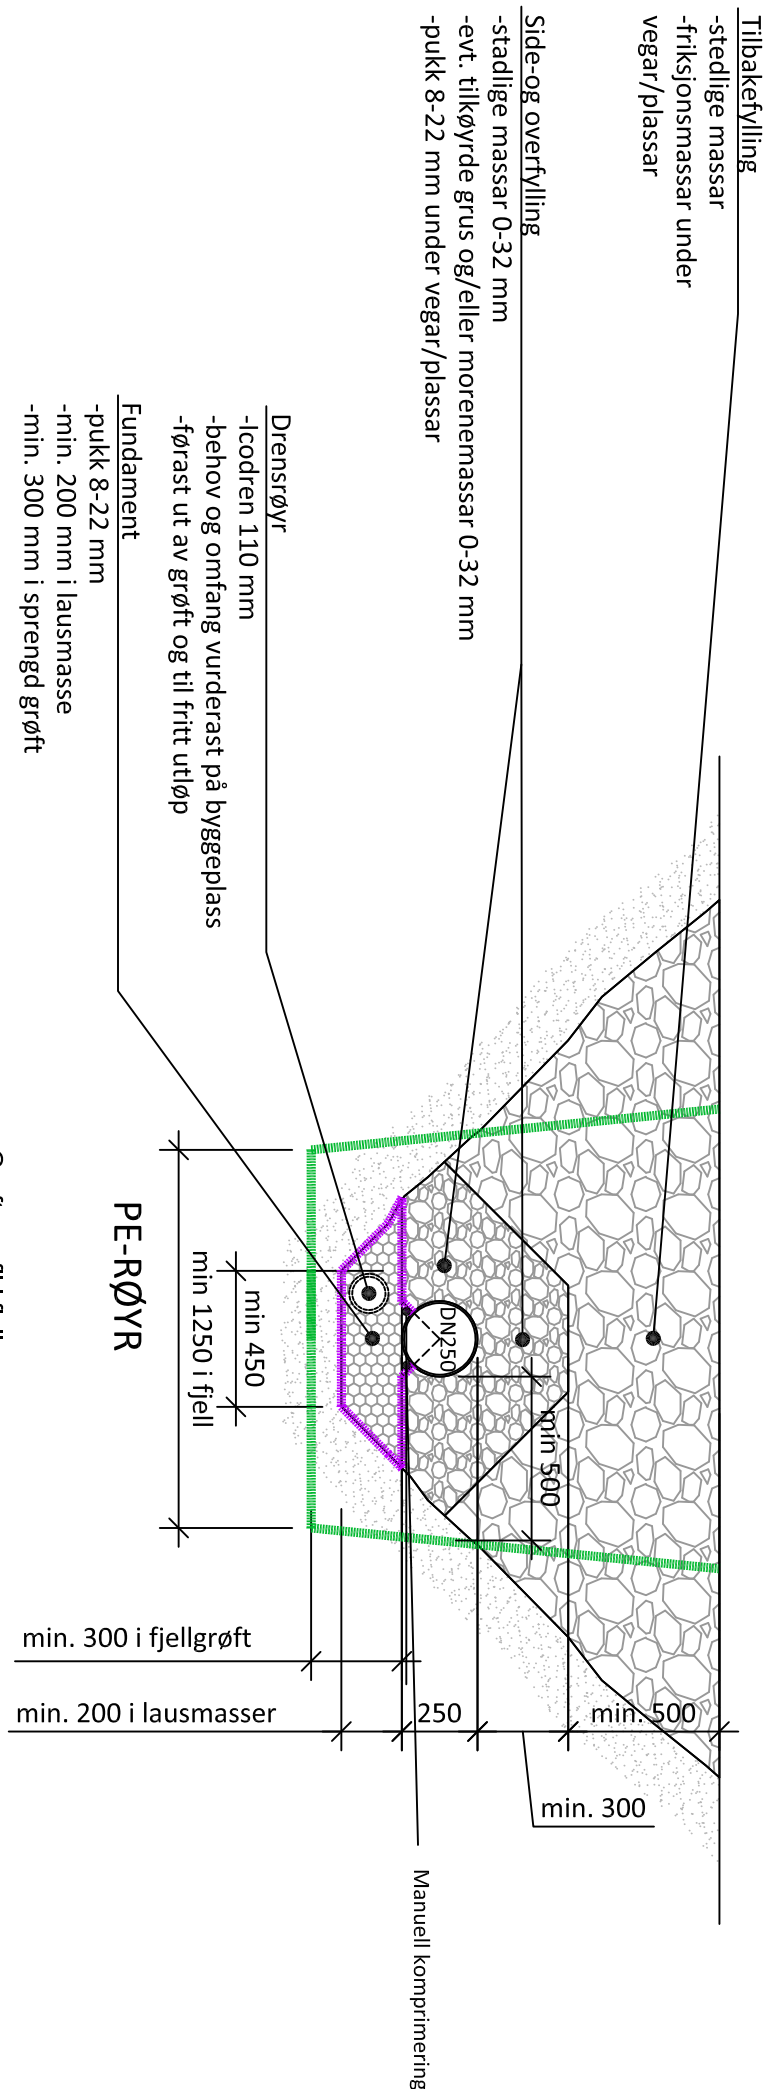
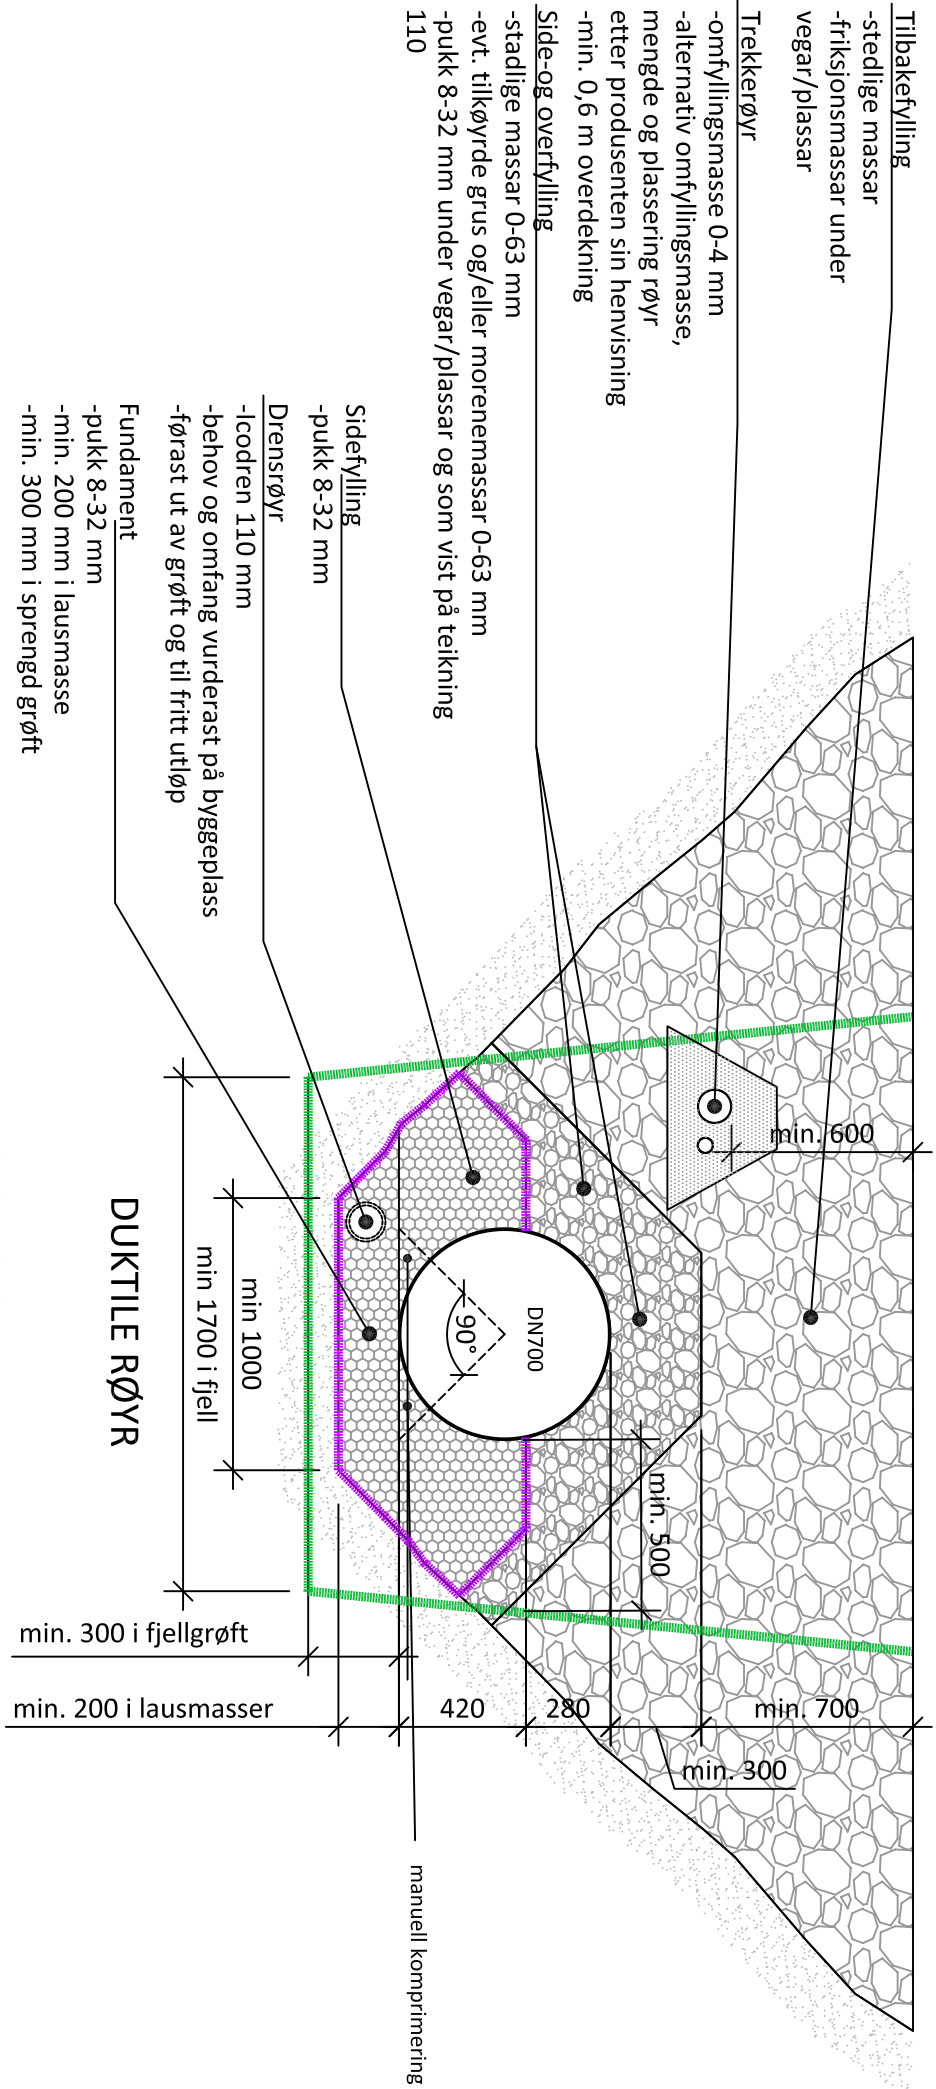


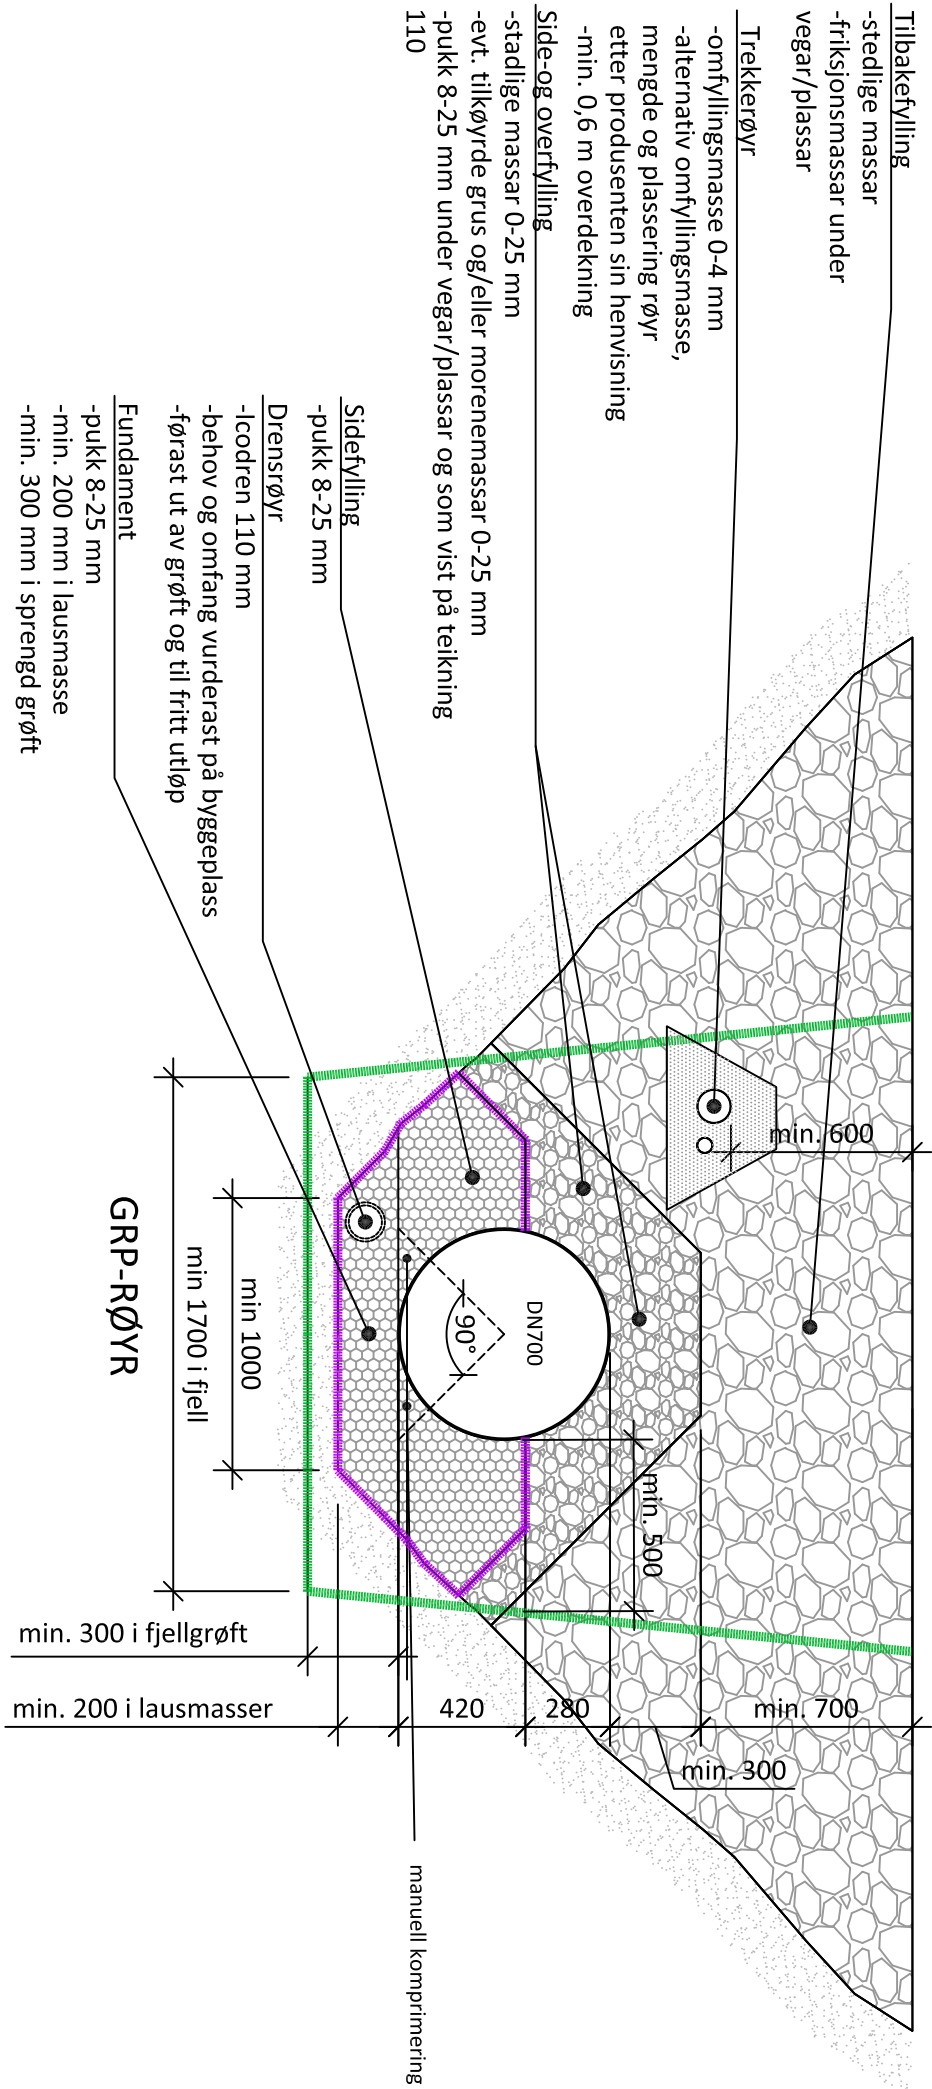

Trekkerøyr					
Nr	Dim.	Start	Stopp	Meter	Merknader
1	Ø50	Kontrollrom maksinsal	Påhogg borhol	1070	For signalkabel. Frå kontrollrom kraftstasjon til inntak i Tverrelva
2	Ø110	Kontrollrom maksinsal	Påhogg borhol	1070	For straumkabel. Frå kontrollrom kraftstasjon til inntak i Tverrelva
3	Ø160	Kraftstasjon	Stolpe 22 kV	120	For 22 kV til nett. Frå høgspektrom i kraftstasjon i grøft til stolpe 22 kV iurltine, sjå teikning 100
4	Ø50	Inntak i Tverrelva	Inntak Ytre Gravdalsgleiet	985	For signalkabel til sideinntak Ytre Gravdalsgleiet.
5	Ø110	Inntak i Tverrelva	Inntak Ytre Gravdalsgleiet	985	For straumkabel til sideinntak Ytre Gravdalsgleiet.

Rev.	Revisjon gjeld	Uttak	Kontnr.	Dato
				25.10.2022
	Gravdøl Kraft AS	Som bygdget tilkjening	Teikn	SD
		Arbeidsrettkring		AR
	Gravdøl kraftverk	☒ Videreledning	Kontnr.	1235
			Utdragsdok	1235
		Prosjekt nr.	Tekning nr.	122128
	Grøfteprofil			115
	Trykkvøy og overføringsrør			
				Revisjon