




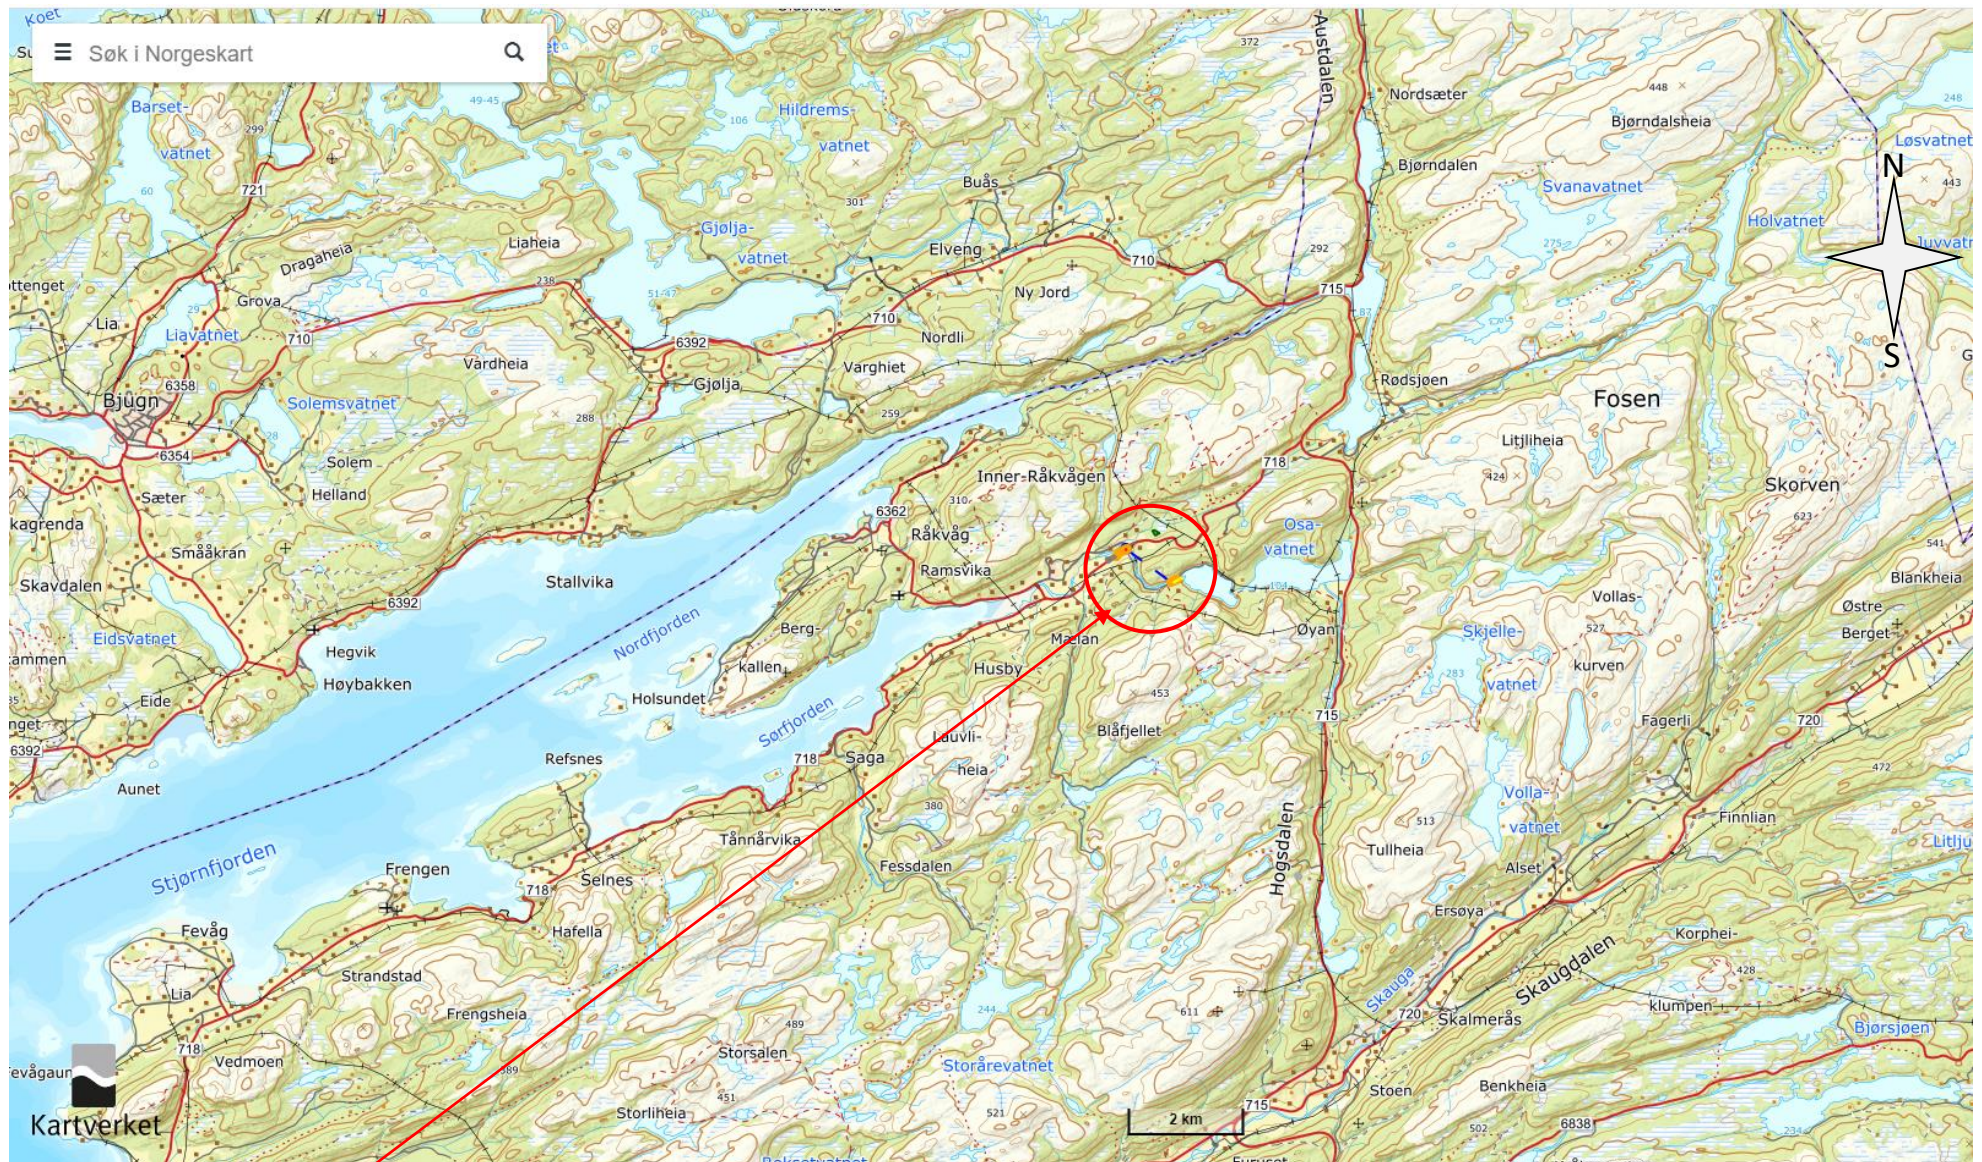

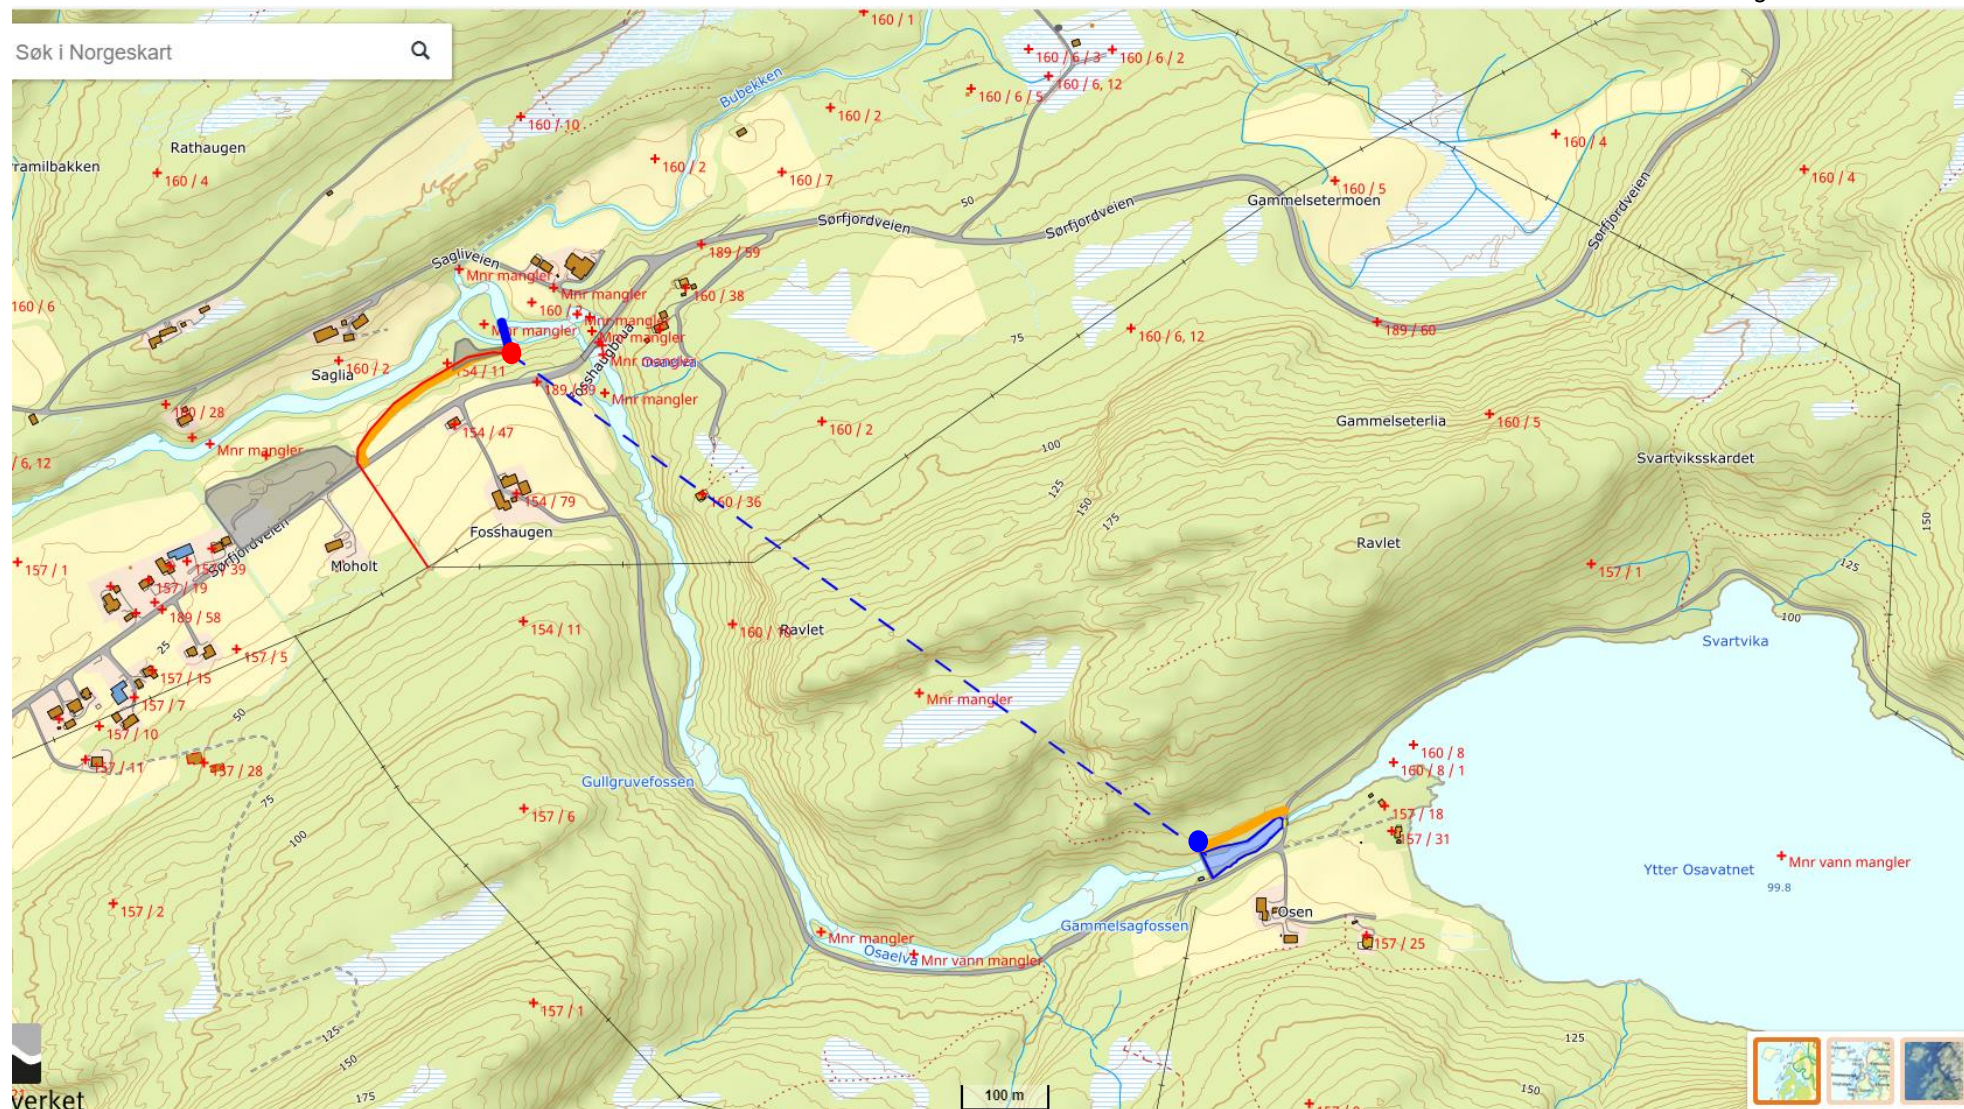

Prosjektområde


Klien:	Osaelva Kraftverk AS	Skala:	Se målestav i kartet
Anlegg:	Osaelva Kraftverk	Revisjon:	0
Dato/sign.:	Oversiktskart Lokalt	Dato/sign.:	15/4 - 2022 / ES
Firma:	Lokalisering av prosjekt	Firma	Sofienlund

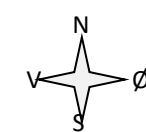

- 22 kV kraftlinje (eksist.)
- 22 kV jordkabel (ny)
- Ny vei

- Inntak
- - - Vannvei (tunnel)
- Kraftverk
- Avløpskanal


Klien:	Osaelva Kraftverk AS	Skala:	Se målestav i kartet
Anlegg:	Osaelva Kraftverk	Revisjon:	0
Dato/sign.:	Oversiktskart Lokalt	Dato/sign.:	17/10-2023 / ES
Firma:	Lokalisering av prosjekt	Firma:	Sofienlund

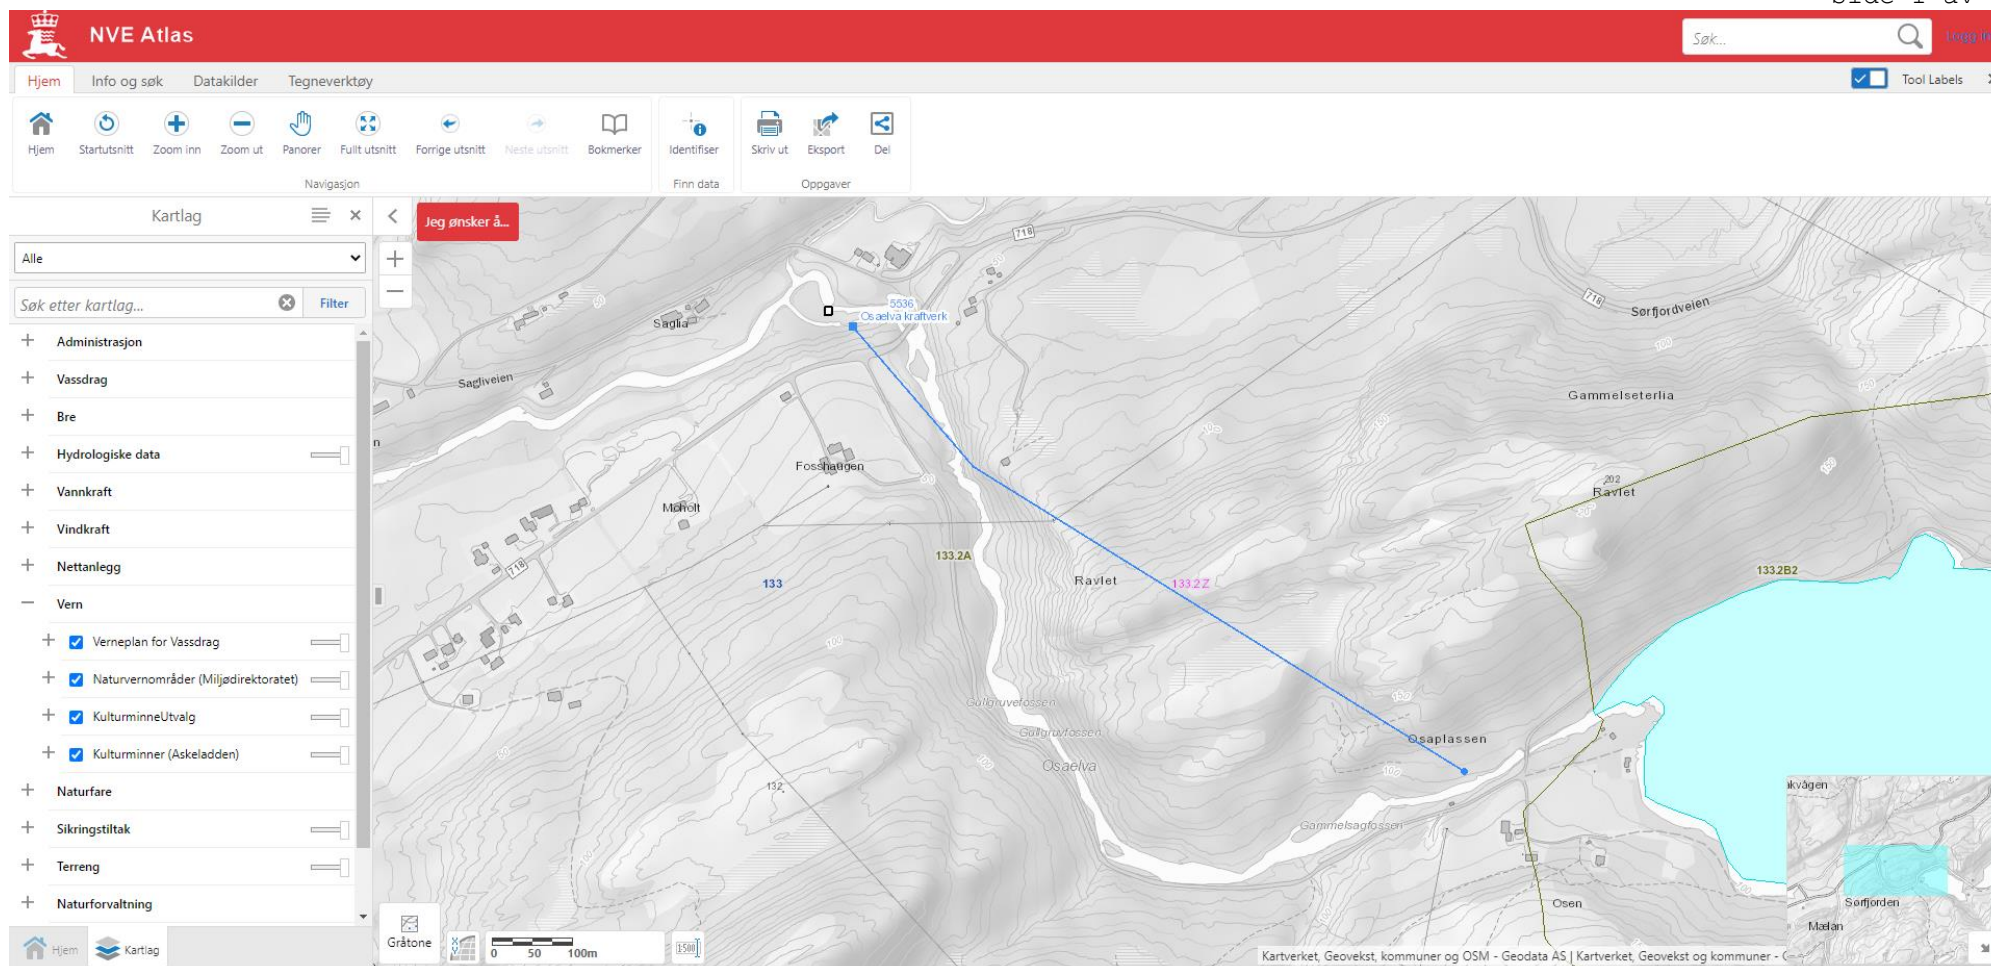

0 kulturminner funnet:

1. ingen innen influensområdet

Kunde	Osaelva Kraftverk AS	Skala	Se målestav i kartet
Prosjekt	Osaelva Kraftverk	Versjon	0
Tegning	Kulturminnesøk	Dato	18/1 - 2022 - ES
Detalj	Kart over området	Firma	Sofienlund

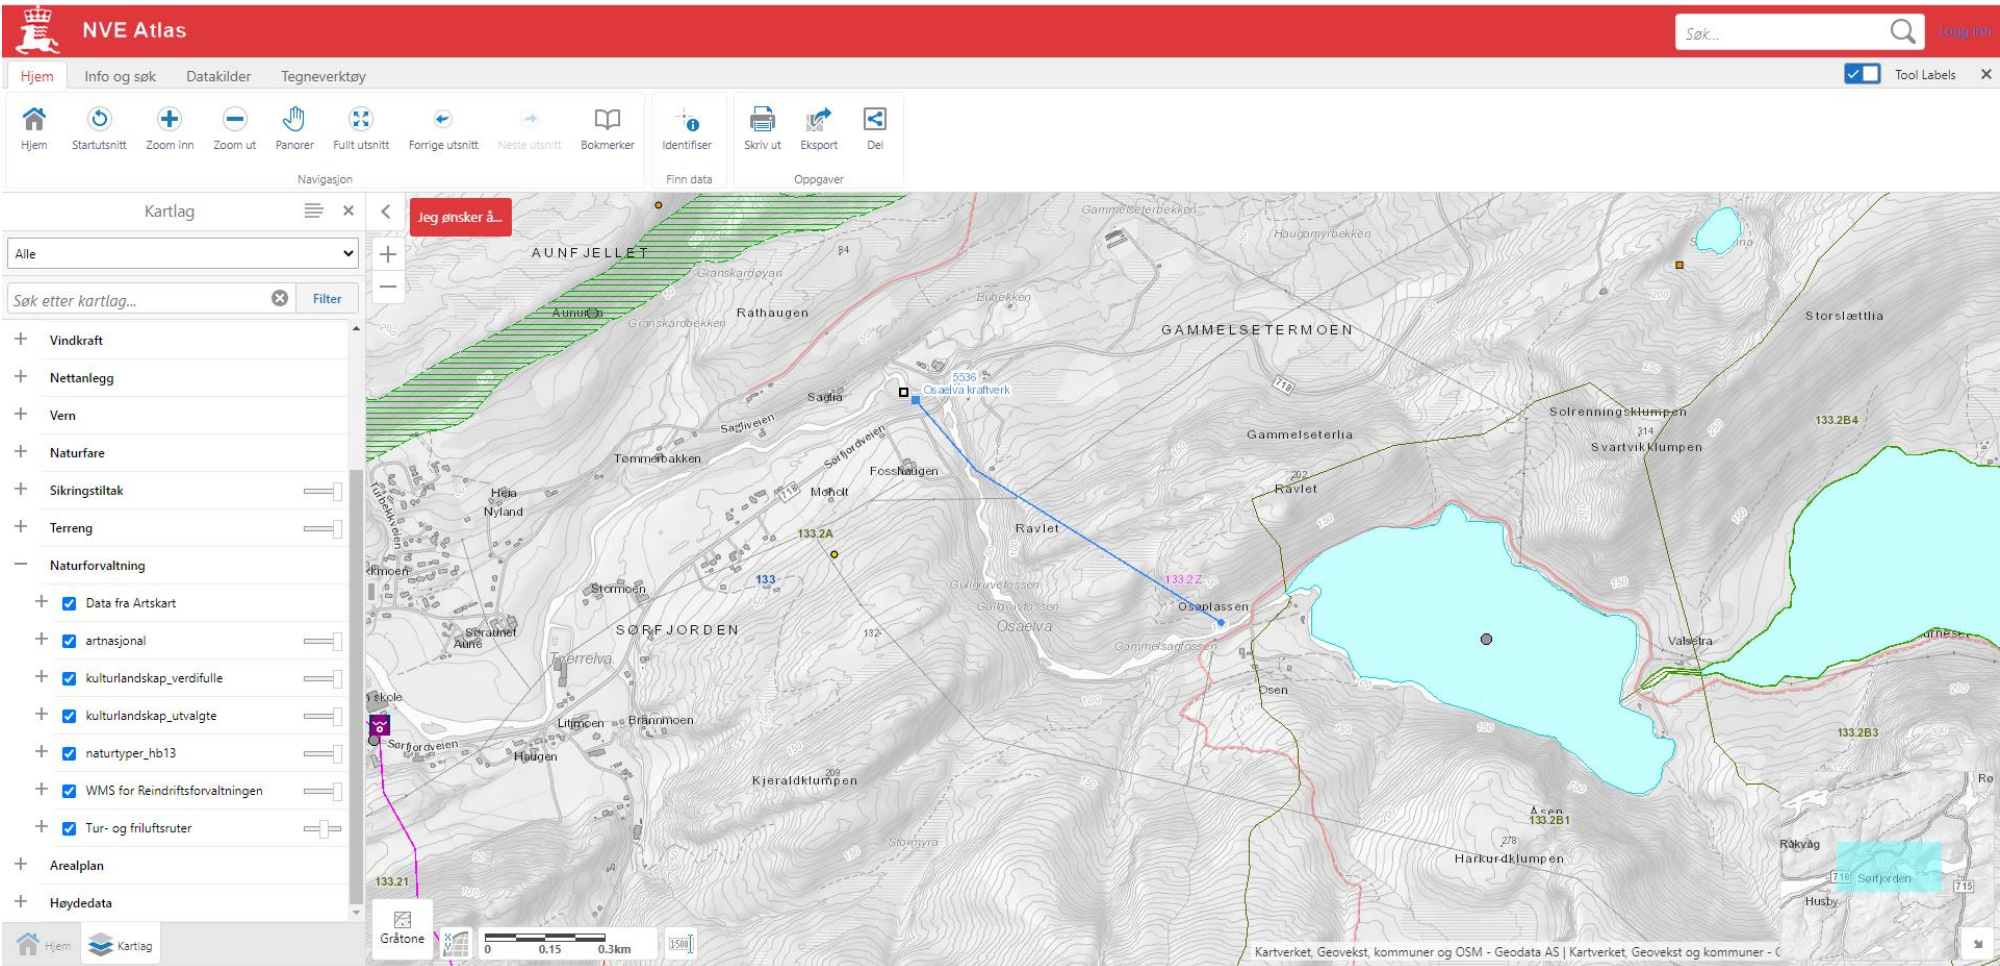


Ingen verdifulle naturtyper er følgende funnet innen influensområdet

- Naturtyper – ingen som blir berørt direkte av kraftutbyggingen

- Kulturlandskap Ingen
- Naturtyper Ingen
- Tur og friluft ingen
- Laks ingen

- Artsbanken 1

Kunde	Osaelva Kraftverk AS	Skala	Se målestav i kartet
Prosjekt	Osaelva Kraftverk	Versjon	0
Tegning	Verdifulle naturtyper	Dato	15/1 - 2022 - ES
Detalj	Kart over området	Firma	Sofienlund

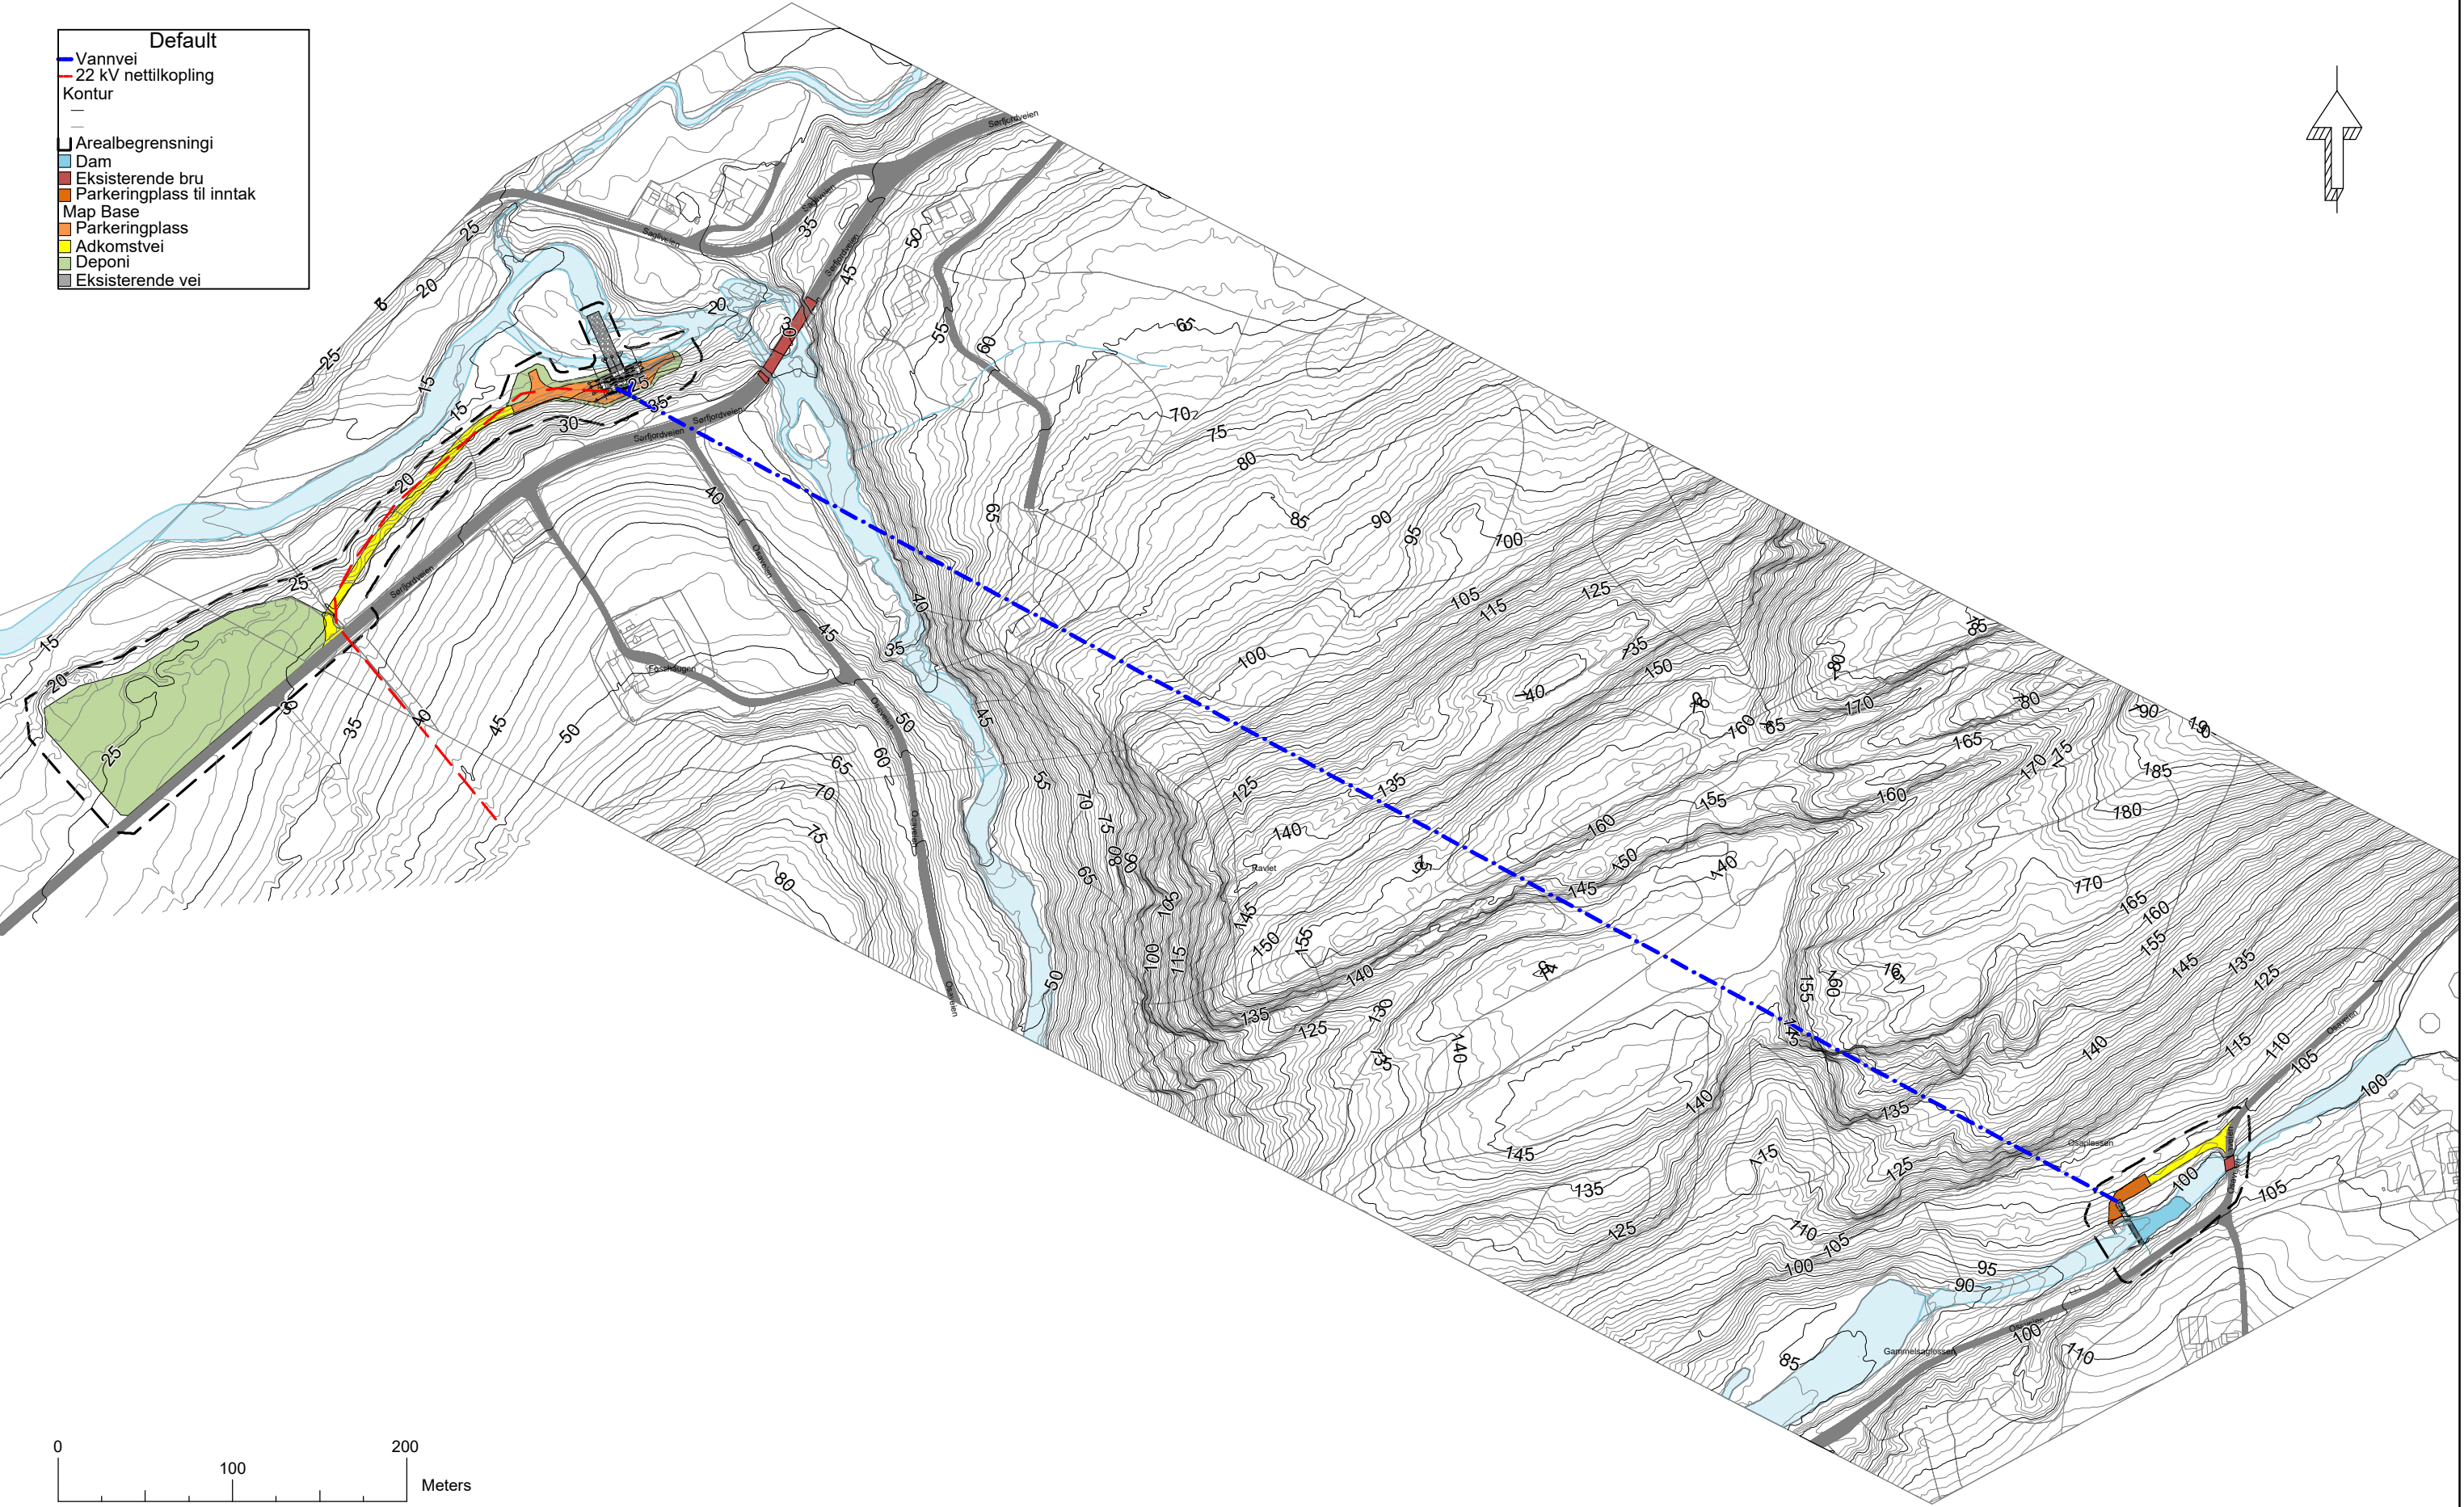

No.	Beskrivelse	Dato

Vannvei

22 kV nettilkopling

Kontur

Arealbegrensningi

Dam

Eksisterende bru

Parkeringplass til inntak

Map Base


Parkeringplass

Adkomstvei

Deponi

Eksisterende vei

Default

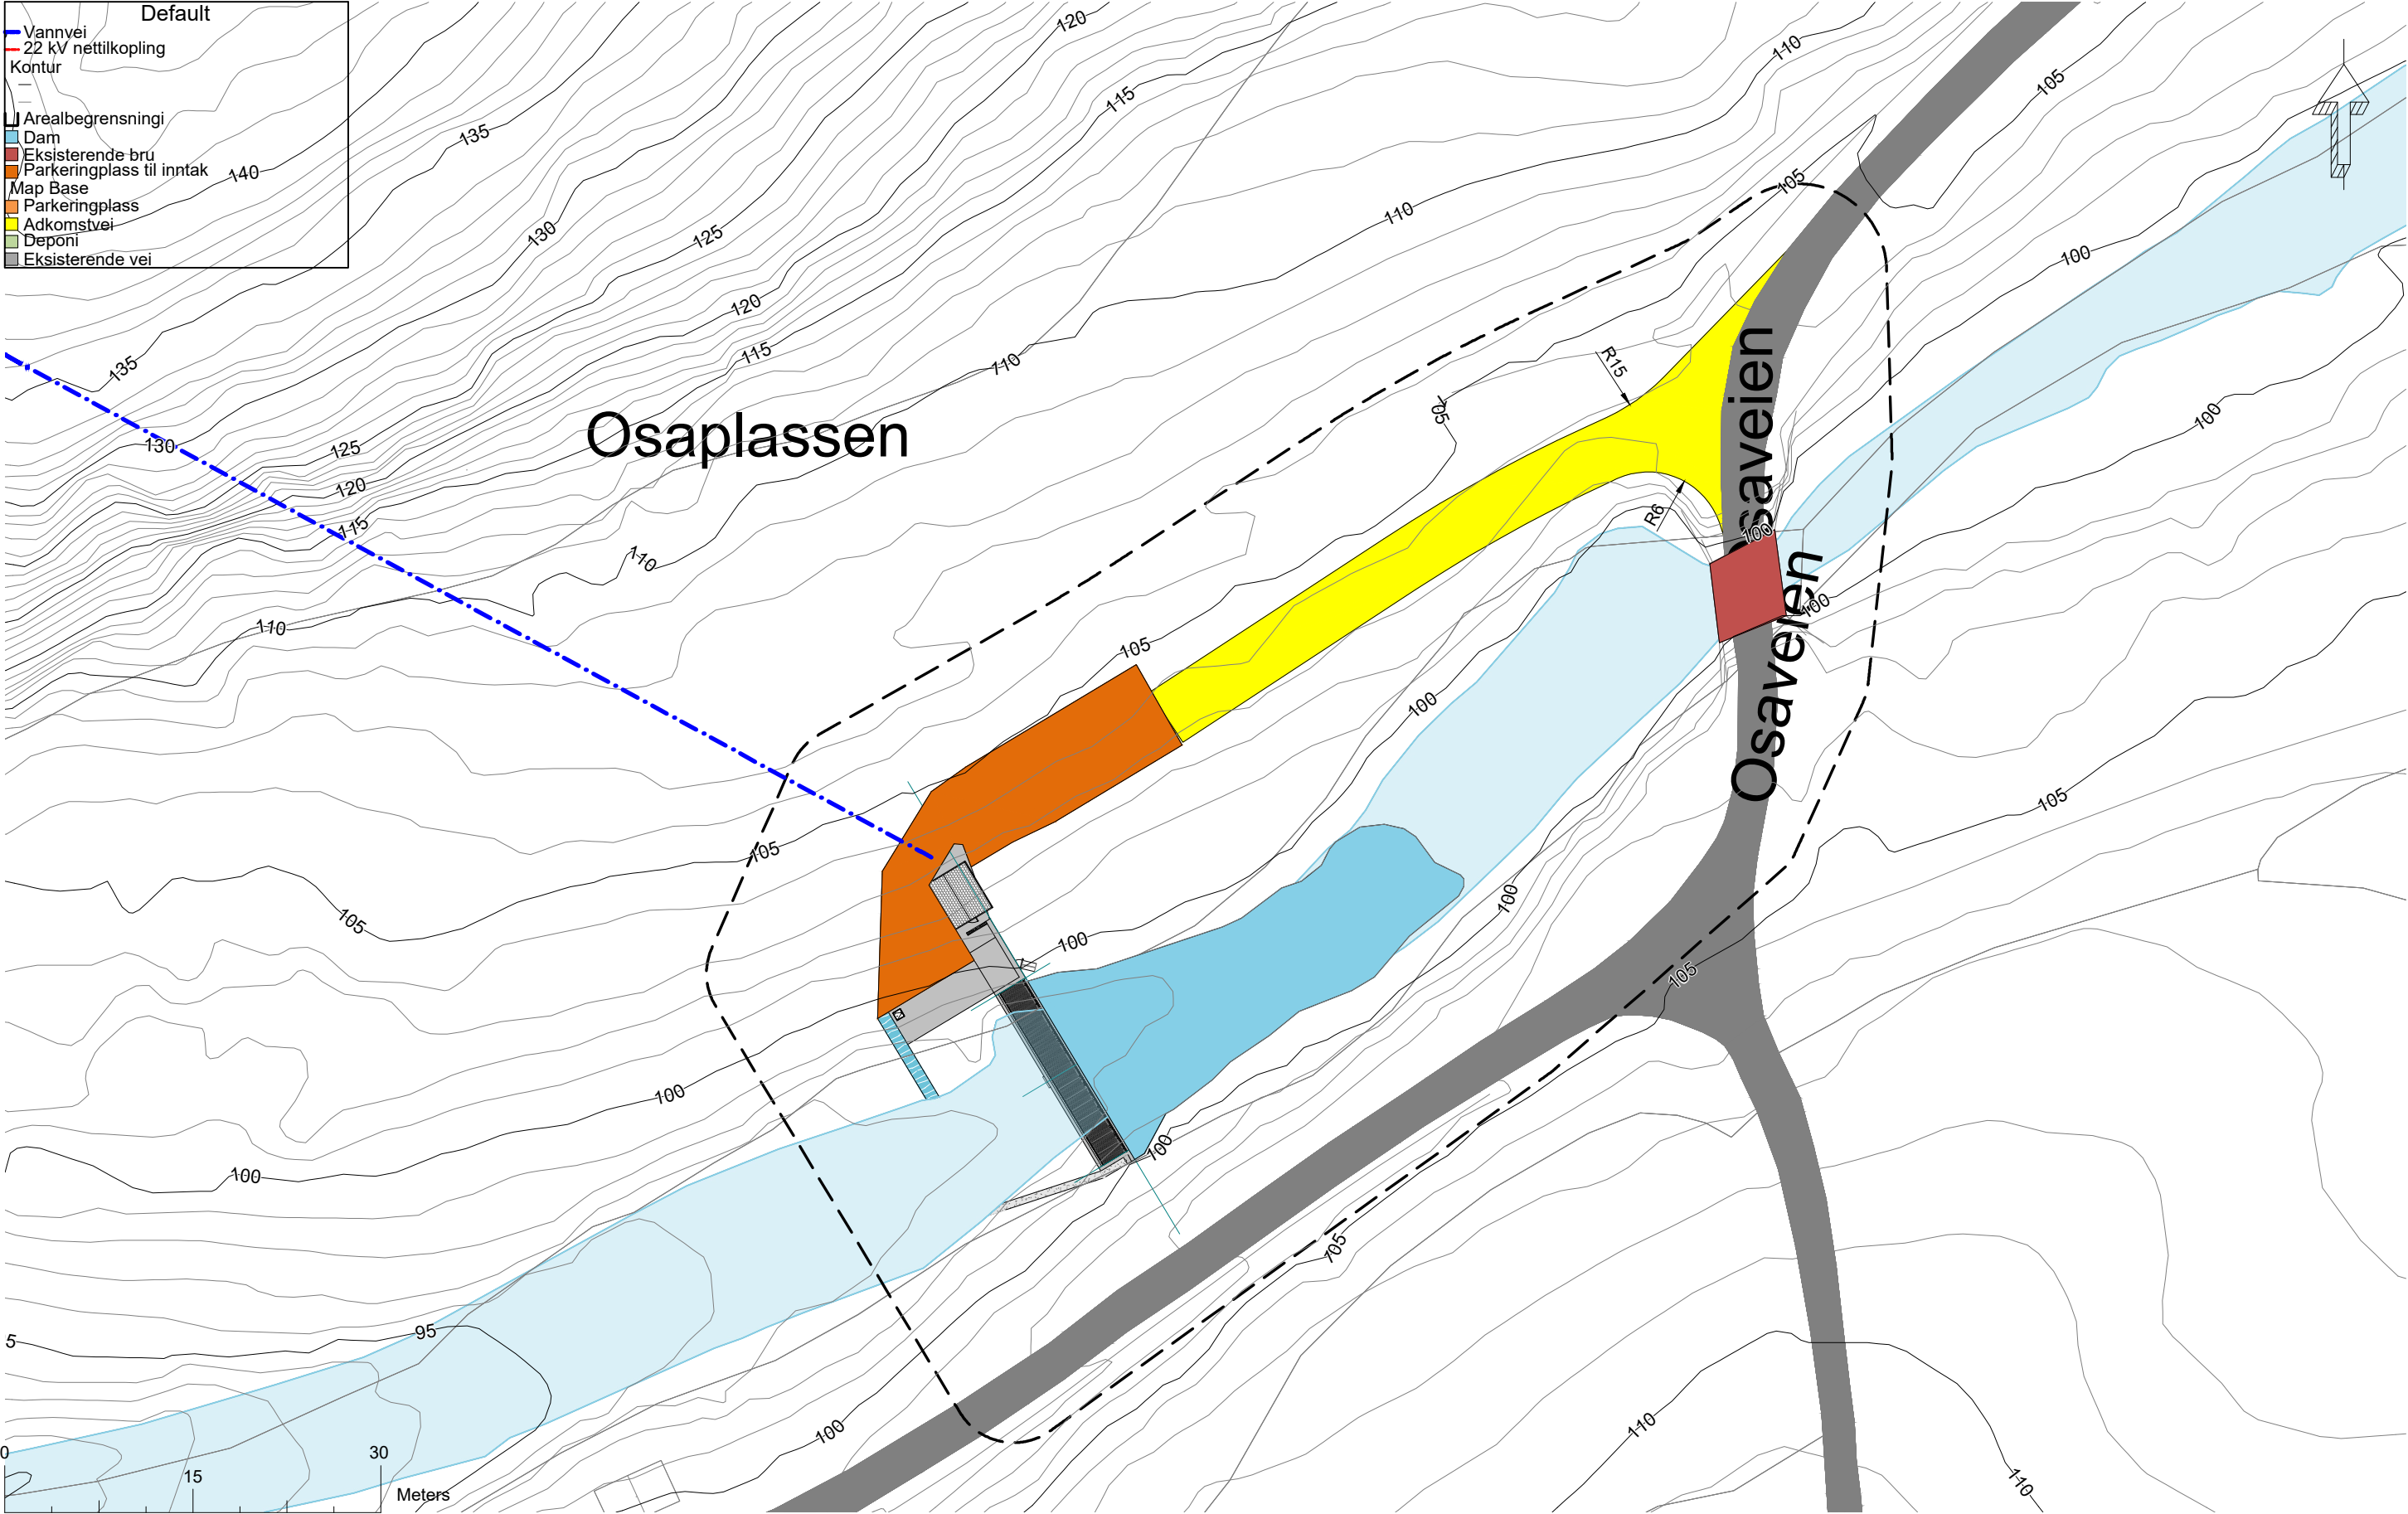

--
--
Vedlegg 2a

Osaelva Kraftverk
Arealbruksplan adkomstvei til dam
Plantegning

Versjon	V03	OSK-ABP-102
Dato	26/10/2023	
Tegnet	VS	Skala 1:500
Kontrollert	ES	

No.	Beskrivelse	Dato

Sofienlund
Rådgivende Ingeniør

P.b. 14, 5729 Modalen, Norway / einar@sofienlund.org / +47 9094 4322

Default

Vannvei

22 kV nettilkopling

Kontur

Arealbegrensningi

Dam

Eksisterende bru

Parkeringplass til inntak


Map Base

Parkeringplass

Adkomstvei

Deponi

Eksisterende vei

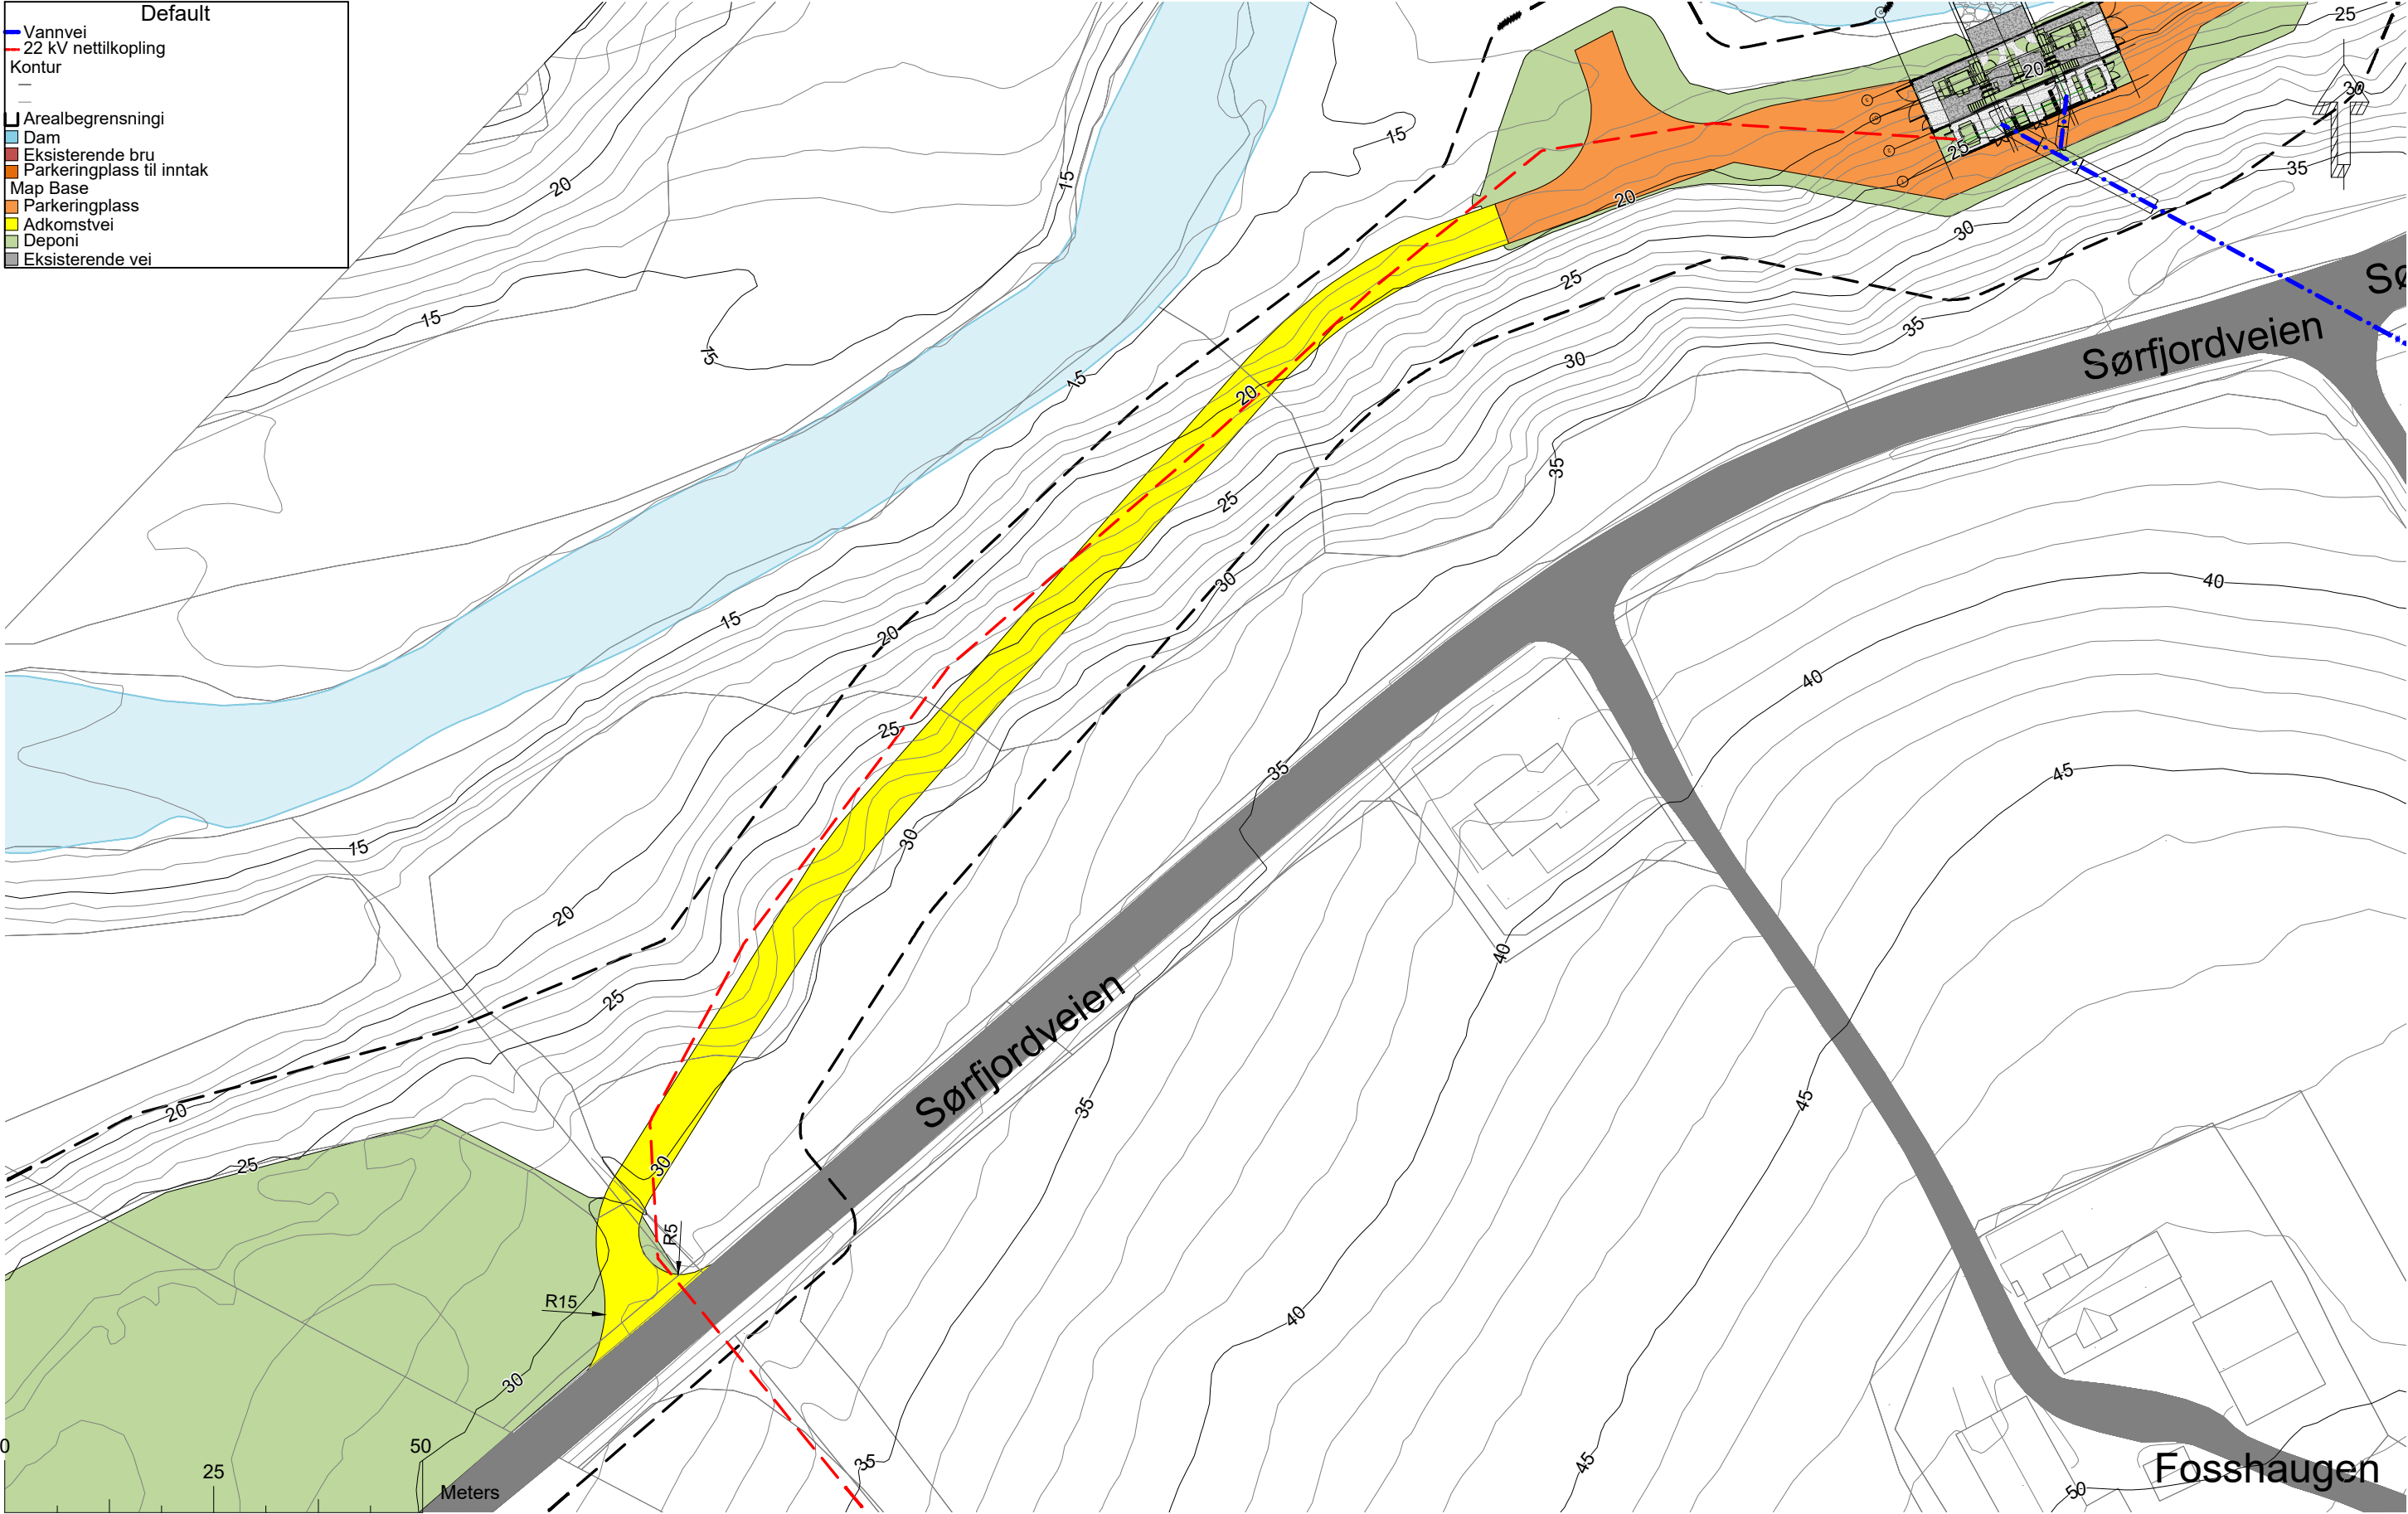

--
--
Vedlegg 2a

Osaelva Kraftverk
Arealbruksplan adkomstvei til
kraftstasjon - Plantegning

Versjon	V03	OSK-ABP-103
Dato	26/10/2023	
Tegnet	VS	Skala 1:750
Kontrollert	ES	


No.	Beskrivelse	Dato

Sofienlund
Rådgivende Ingeniør

P.b. 14, 5729 Modalen, Norway / einar@sofienlund.org / +47 9094 4322

Default

- Vannvei
- 22 kV nettilkopling
- Kontur
- Arealbegrensning
- Dam
- Eksisterende bru
- Parkeringsplass til inntak
- Map Base
- Parkeringsplass
- Ankomstvei
- Deponi
- Eksisterende vei

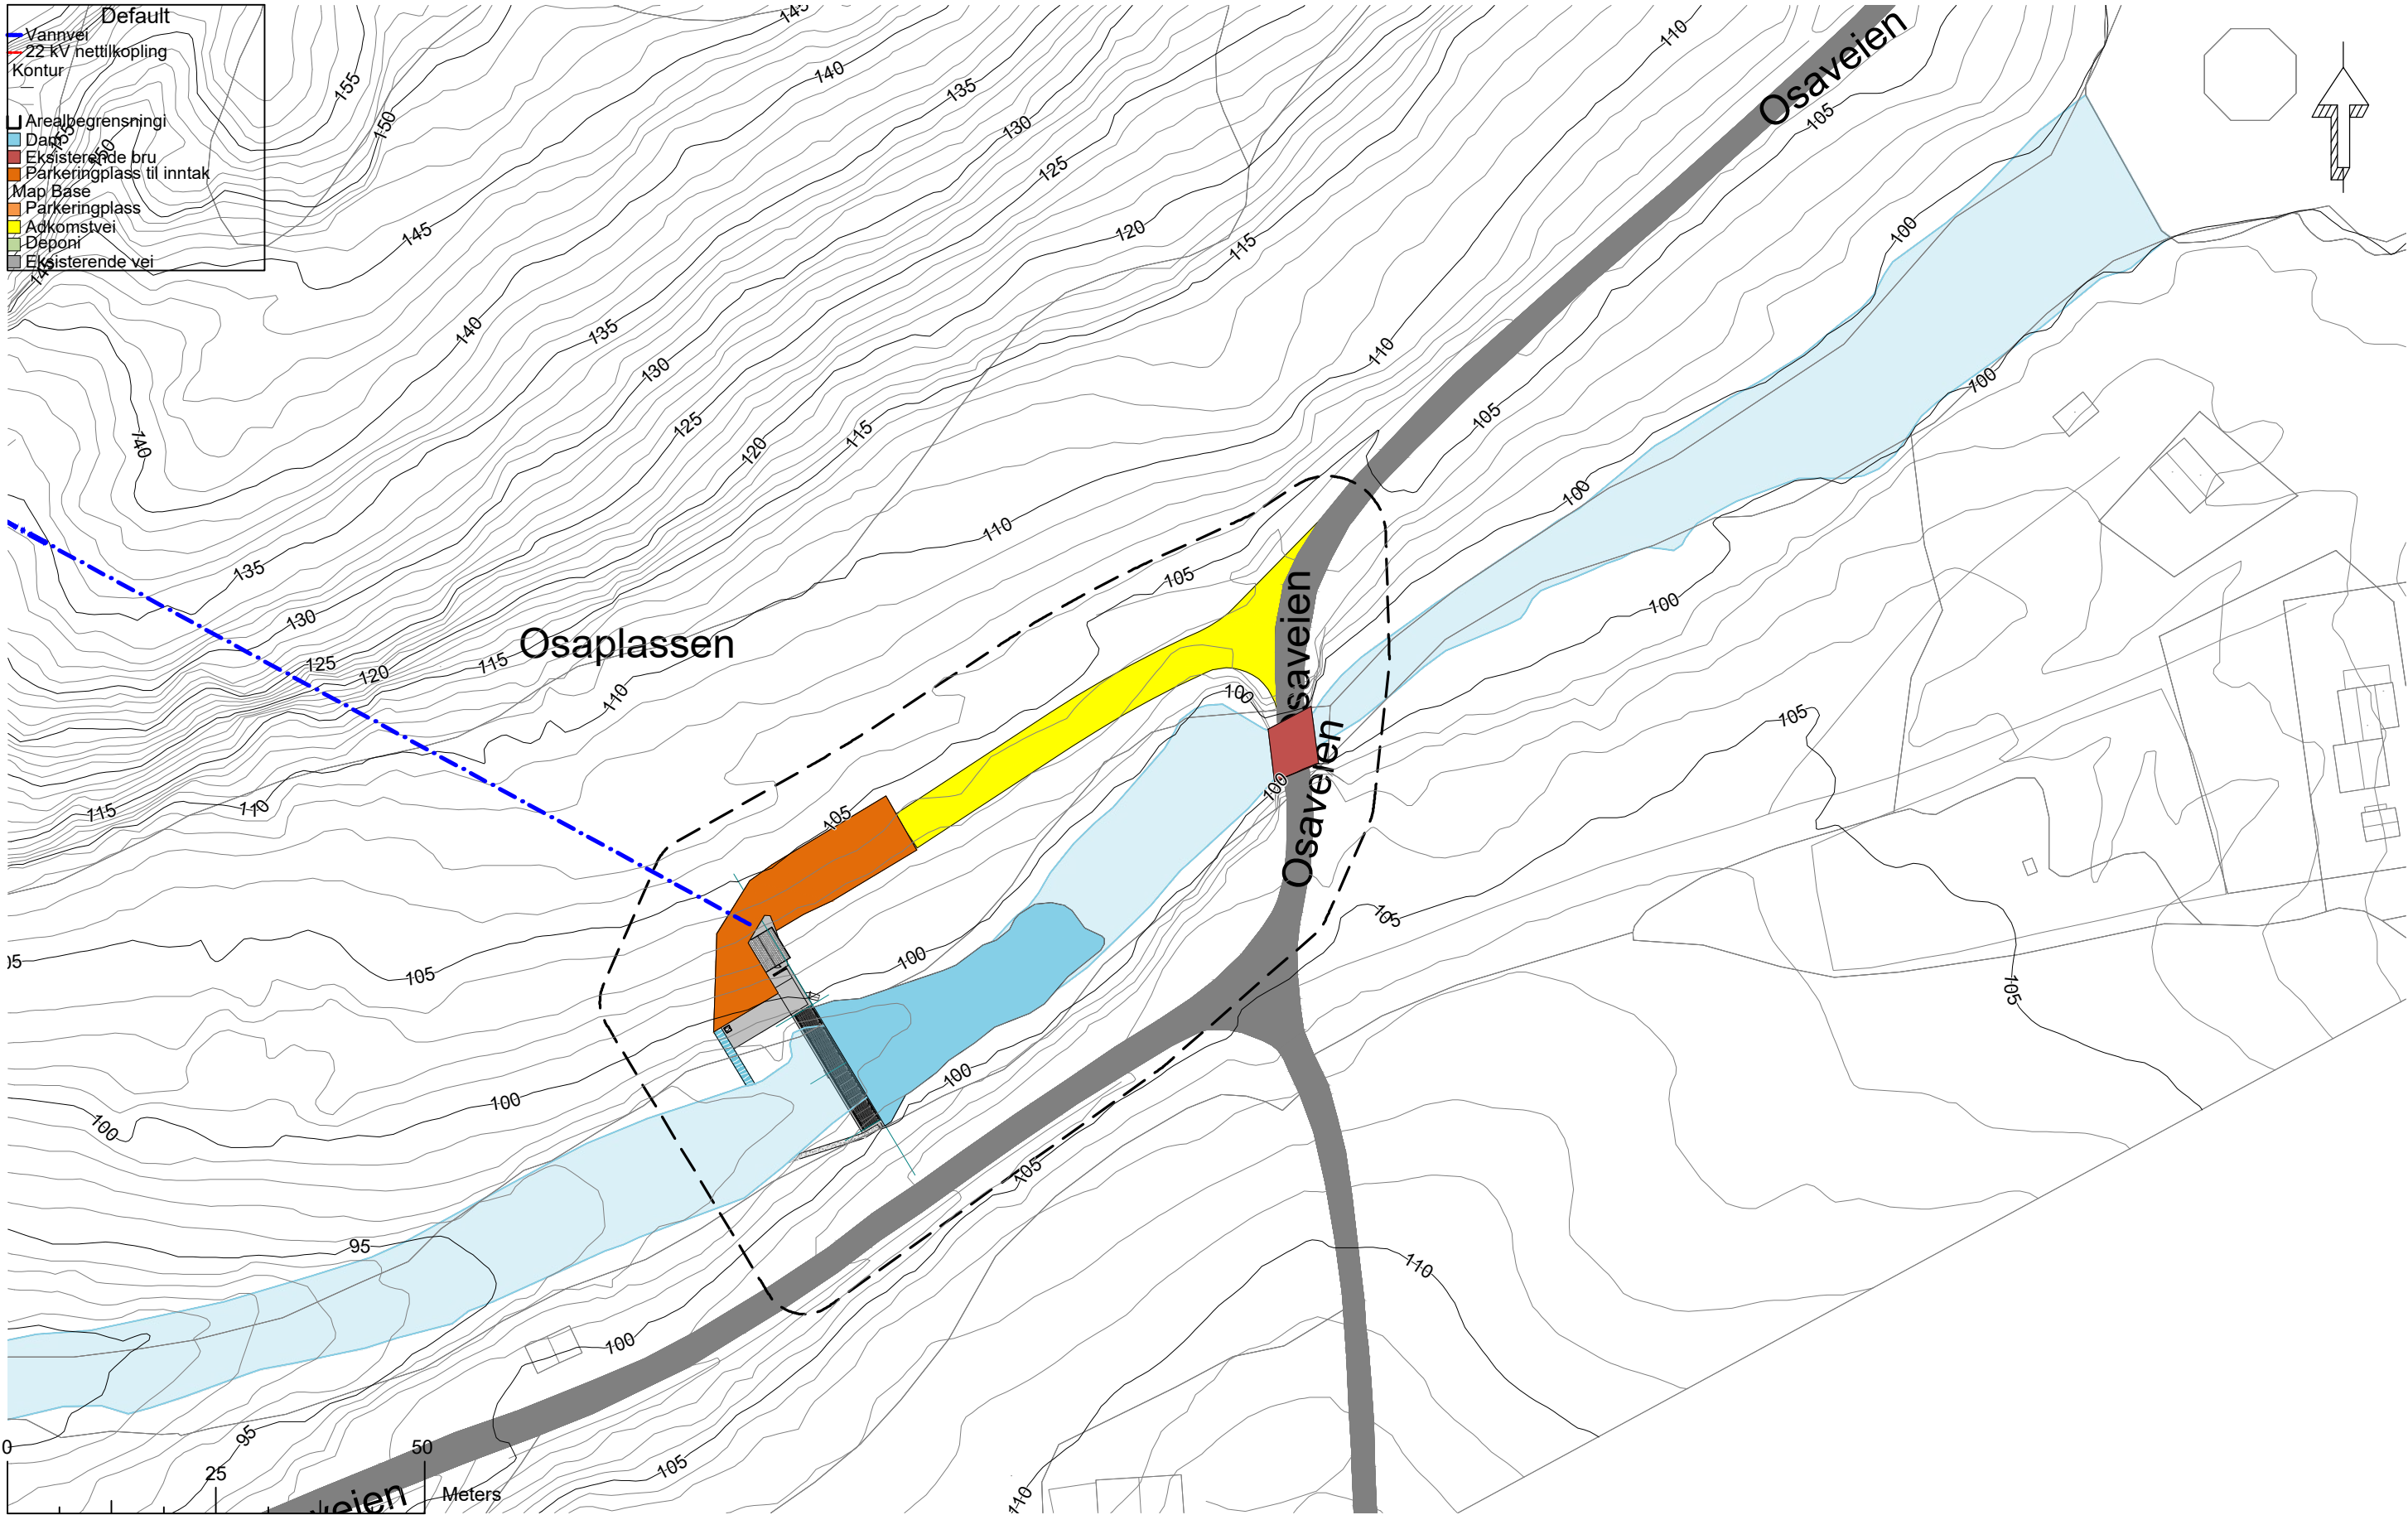

--
--
Vedlegg 2b


Osaelva Kraftverk

Arealbruksplan dam og tyroler inntak
Plantegning

Versjon	V03	OSK-ABP-104
Dato	26/10/2023	
Tegnet	VS	
Kontrollert	ES	
Skala		1:750

No.	Beskrivelse	Dato

Sofienlund
Rådgivende Ingeniør
P.b. 14, 5729 Modalen, Norway / einar@sofienlund.org / +47 9094 4322

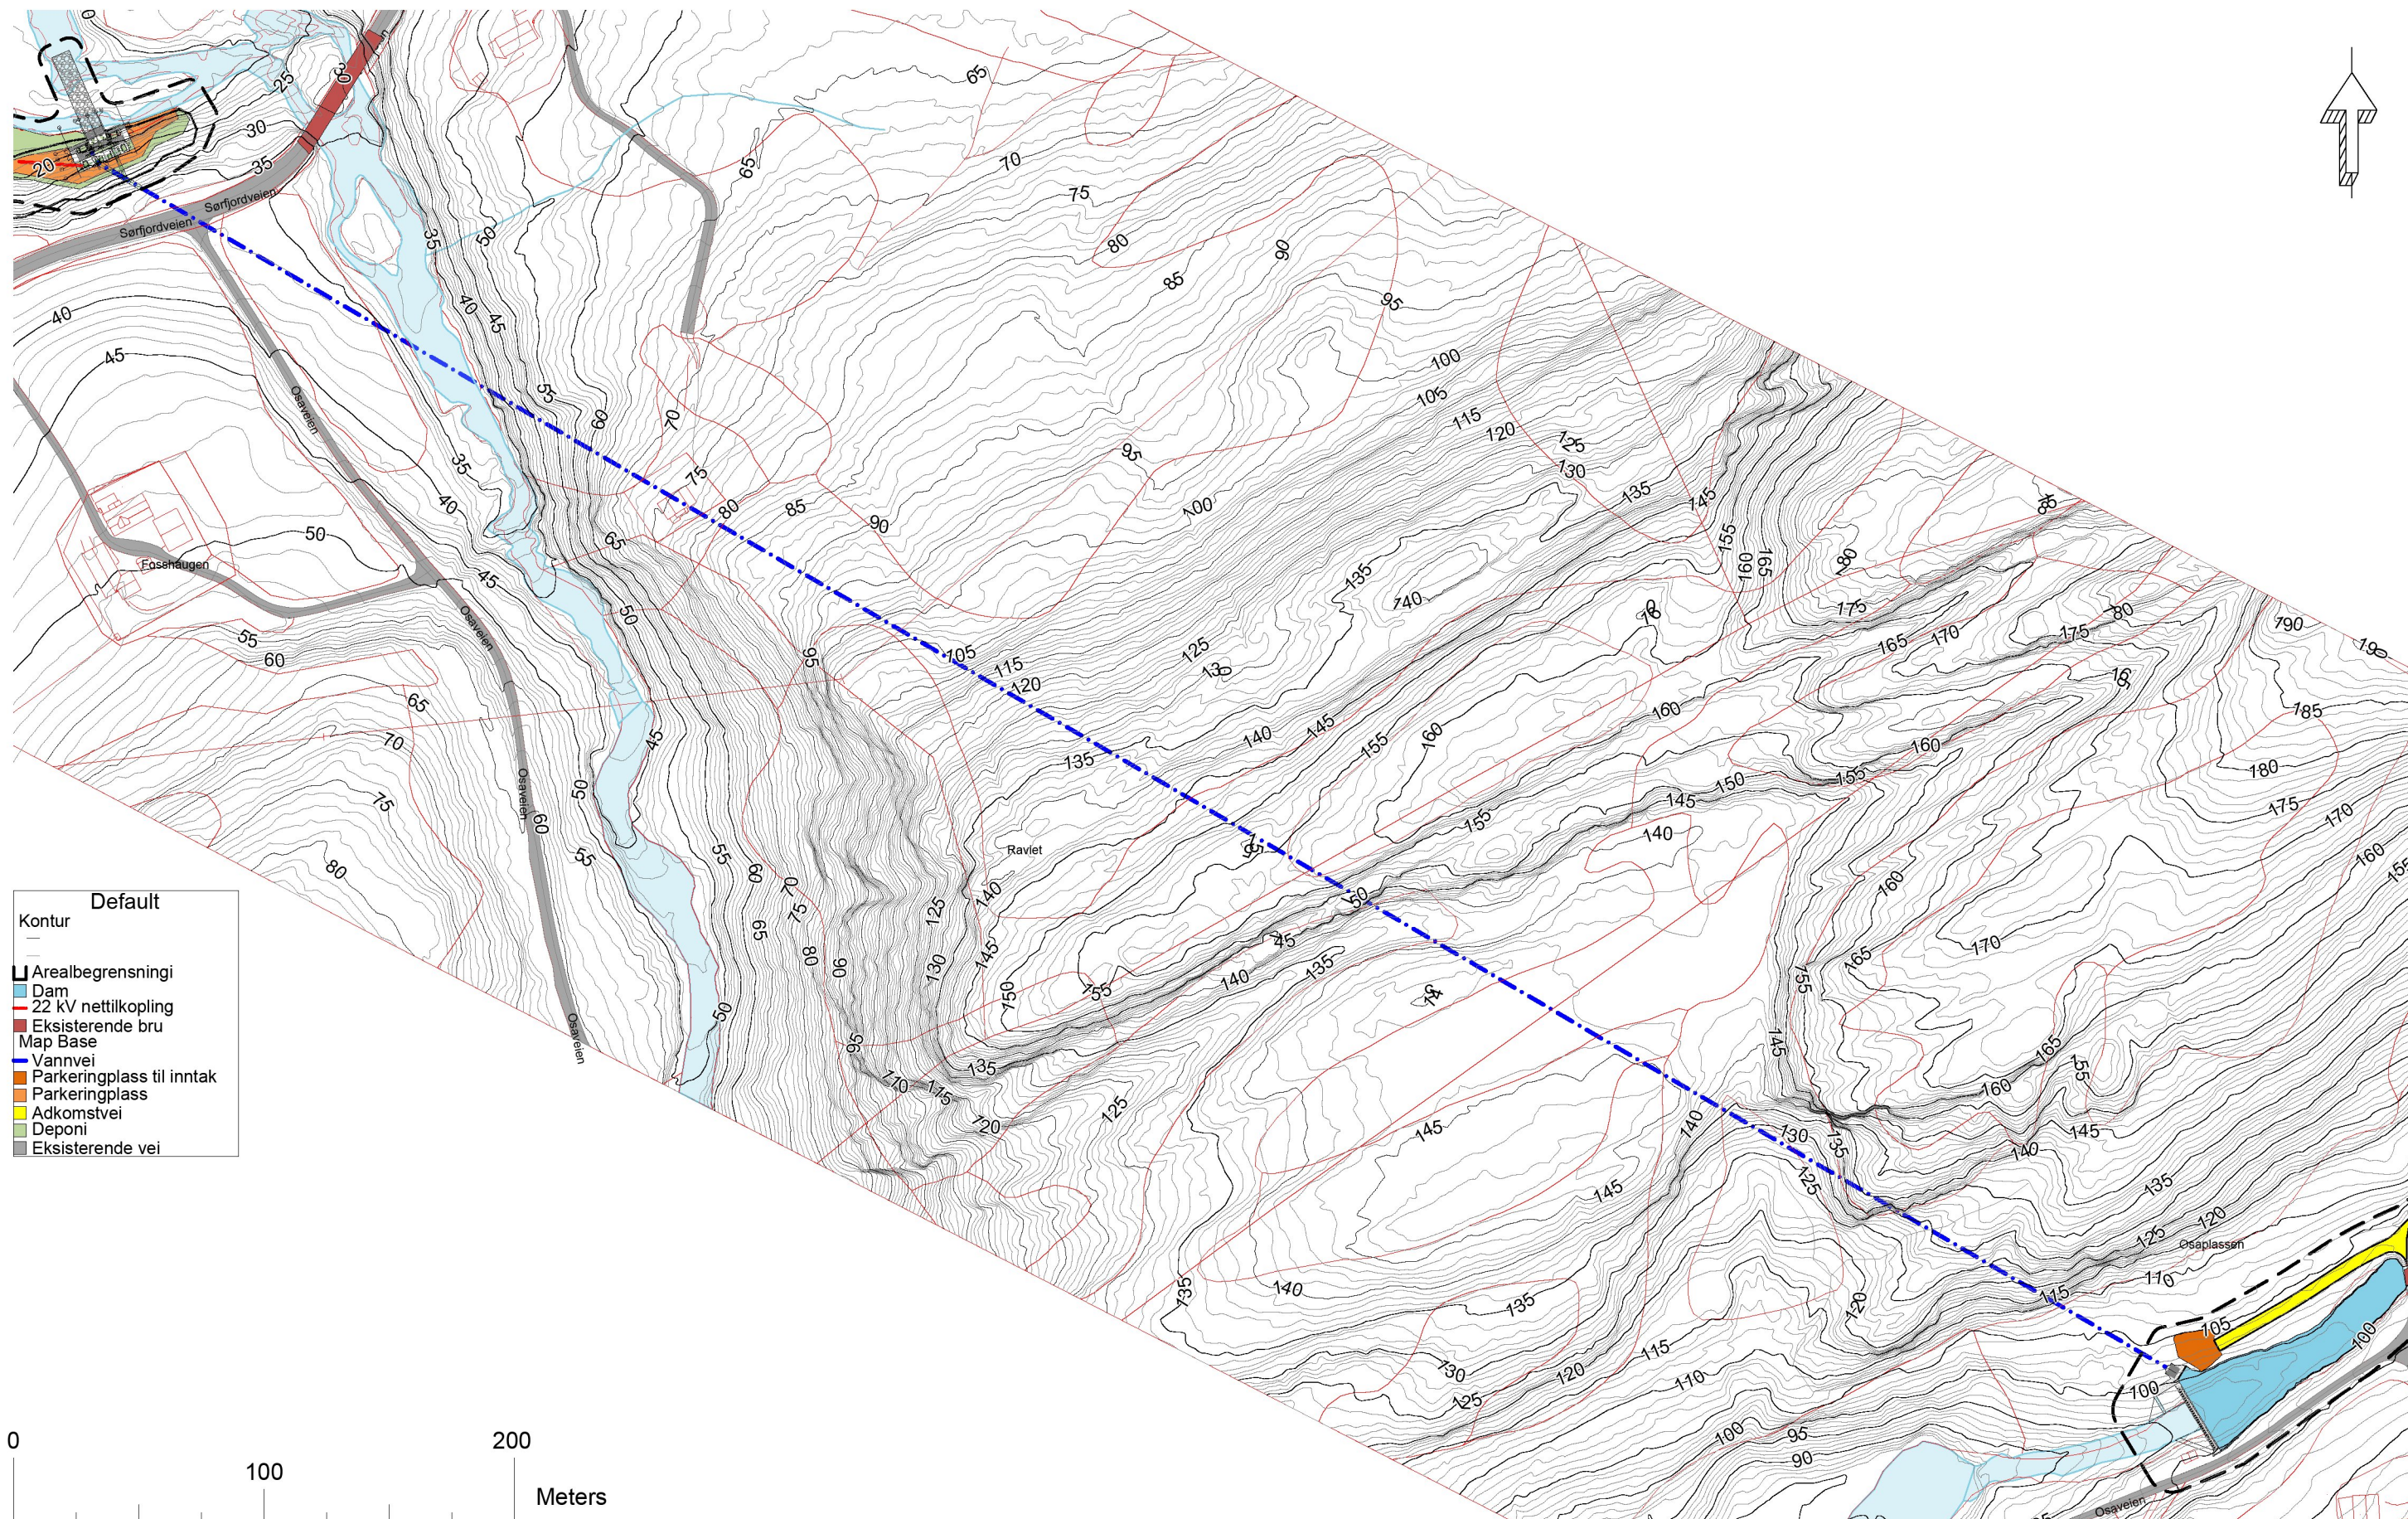

--
--
Vedlegg 2c

Osaelva Kraftverk Arealbruksplan vannvei Plantegning

Versjon	V02	OSK-ABP-105
Dato	07/06/2022	
Tegnet	VS	
Kontrollert	ES	
Skala		1:2500

No.	Beskrivelse	Dato

Sofienlund
Rådgivende Ingeniør
P.b. 14, 5729 Modalen, Norway / einar@sofienlund.org / +47 9094 4322

Default

Kontur

Arealbegrensningi

Dam

22 kV nettilkopling

Eksisterende bru

Parkeringplass til inntak

Map Base

Vannvei

Parkeringplass

Adkomstvei

Deponi

Eksisterende vei

--
--
Vedlegg 2e

Osaelva Kraftverk
Arealbruksplan deponi
Plantegning

Versjon	V03	OSK-ABP-107
Dato	26/10/2023	
Tegnet	VS	Skala 1:500
Kontrollert	ES	

No.	Beskrivelse	Dato

Sofienlund
Rådgivende Ingeniør

P.b. 14, 5729 Modalen, Norway / einar@sofienlund.org / +47 9094 4322

67/2022 12:51 p. m.

Default

Kontur

Arealbegrensningi

Dam

22 kV nettilkopling

Eksisterende bru

Parkeringplass til inntak

Map Base


Vannvei

Parkeringplass

Adkomstvei

Deponi

Eksisterende vei

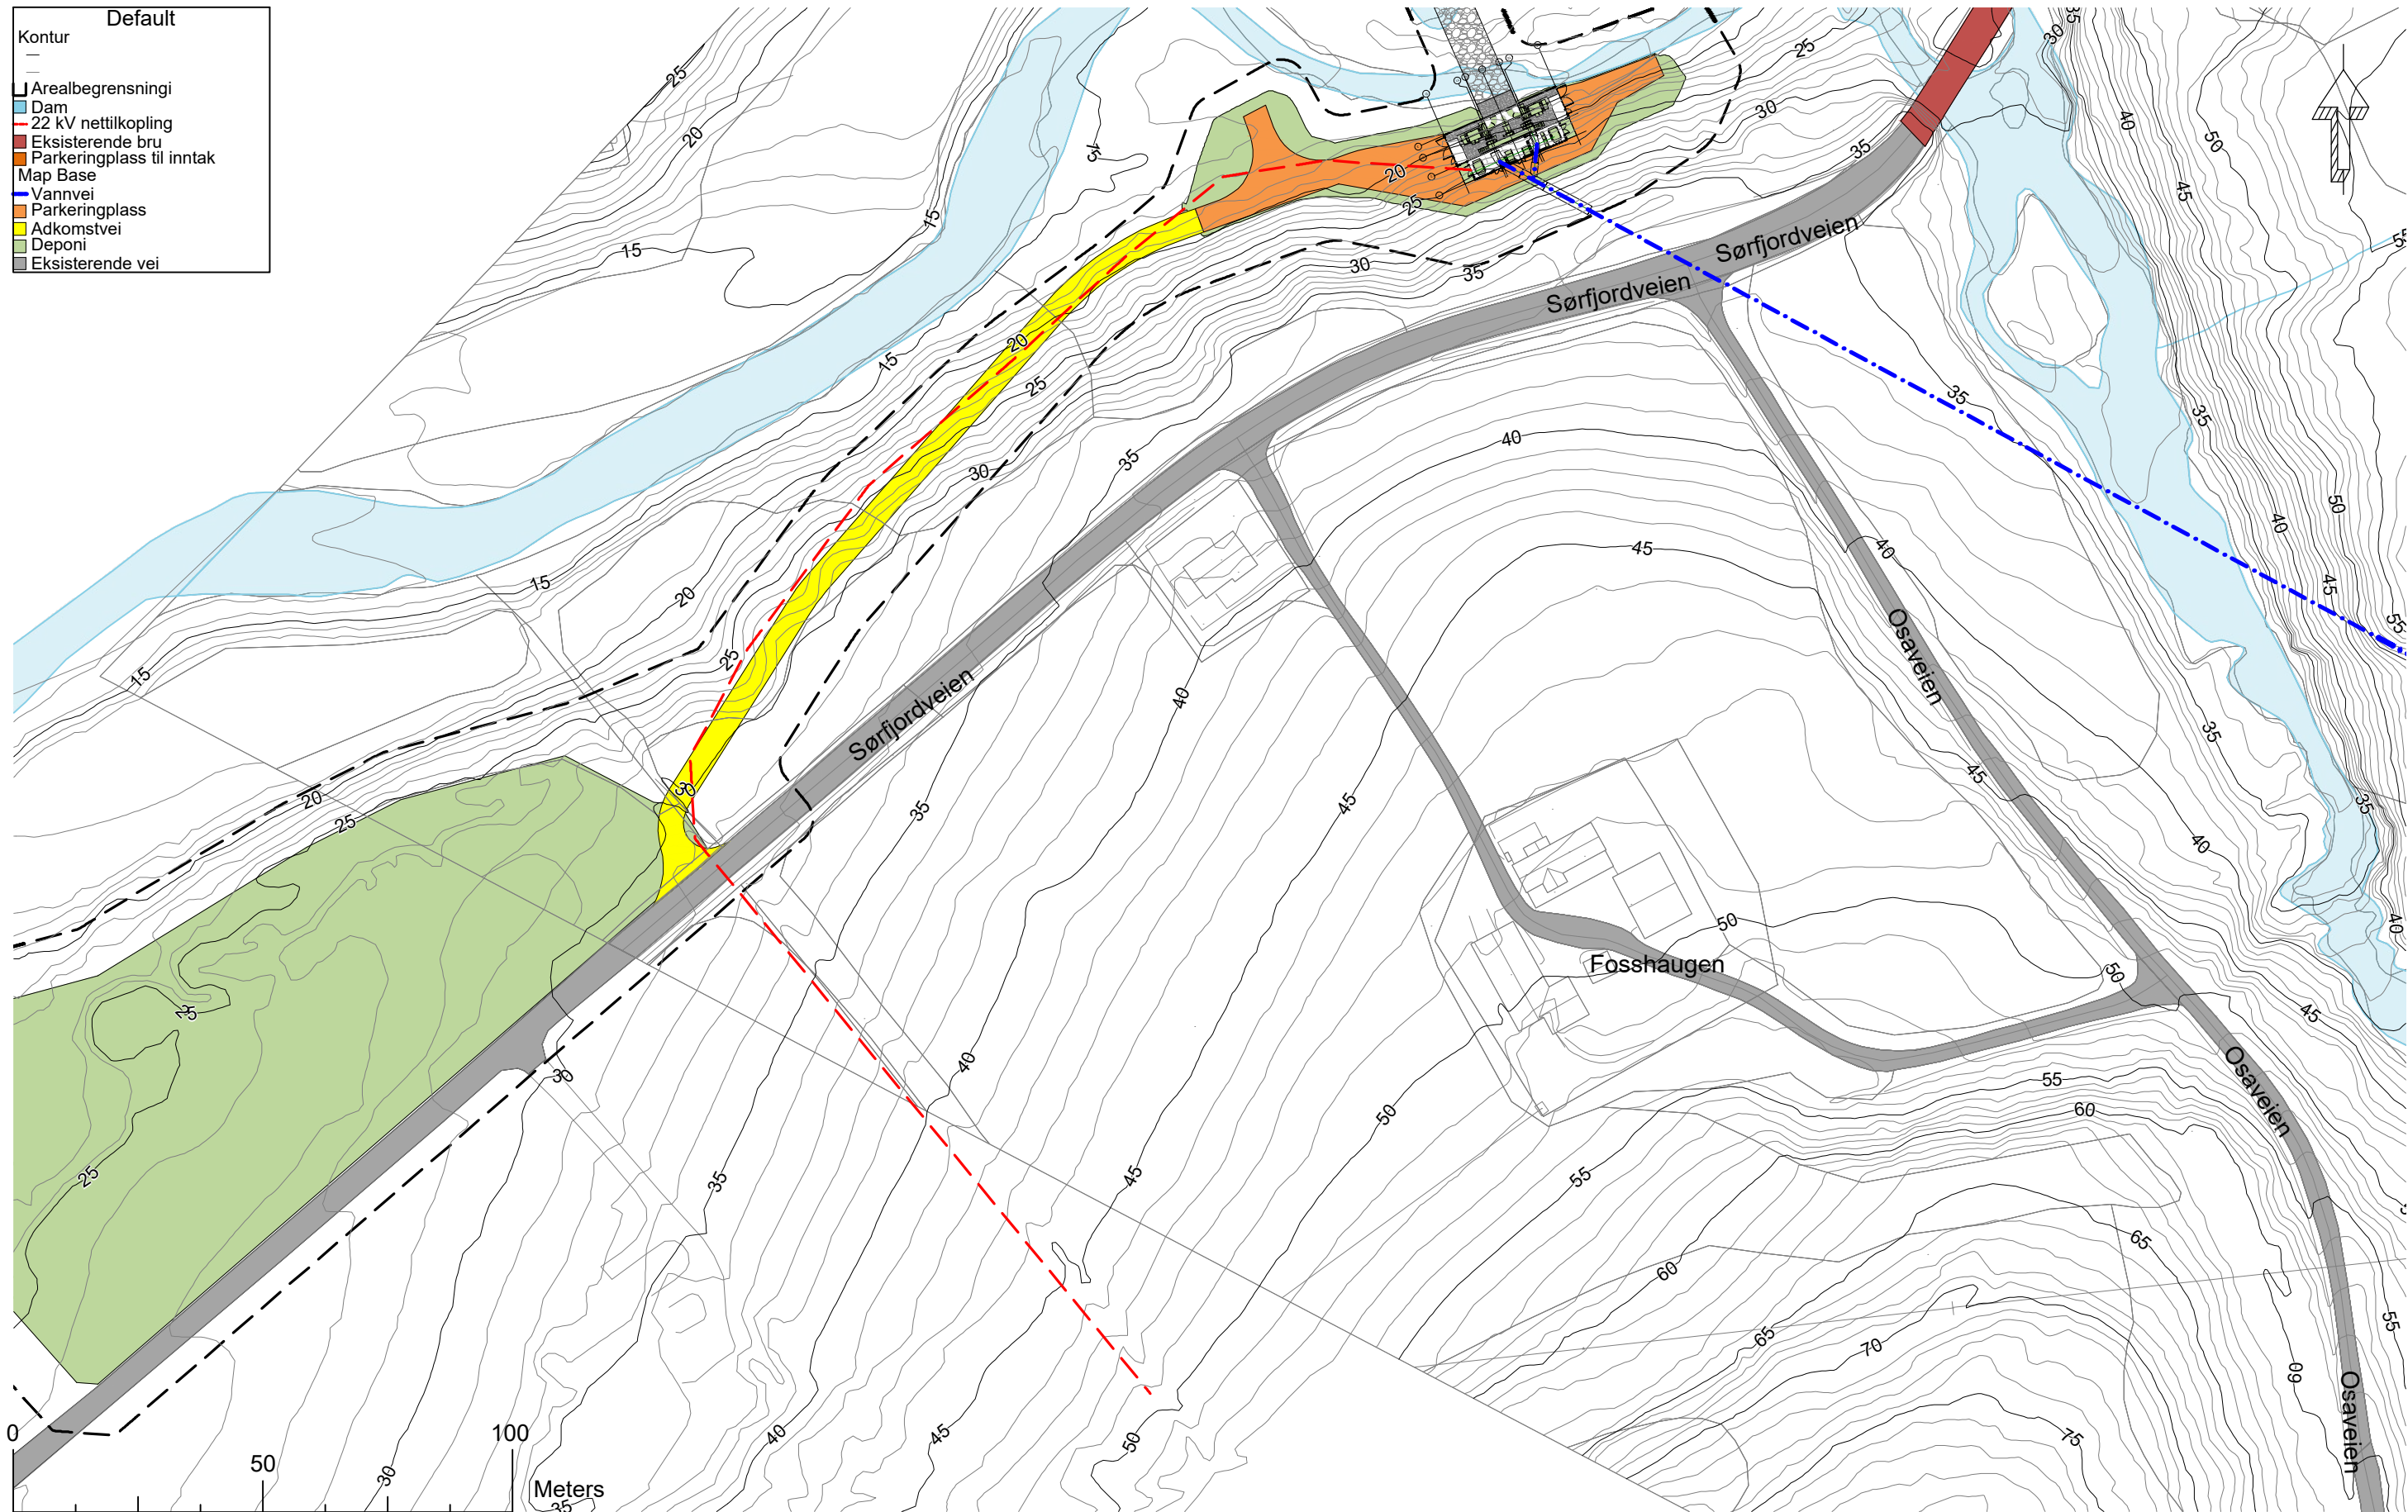

--
--
Vedlegg 2f

Osaelva Kraftverk
Arealbruksplan 22 kV nettilkopling
Plantegning

Versjon	V03	OSK-ABP-108
Dato	26/10/2023	
Tegnet	VS	Skala 1:500
Kontrollert	ES	

No.	Beskrivelse	Dato

Sofienlund
Rådgivende Ingeniør

P.b. 14, 5729 Modalen, Norway / einar@sofienlund.org / +47 9094 4322