



**Plan Lager/Garasje**  
1:100

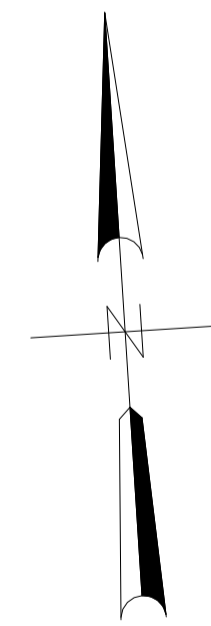


**Fasade Nord**  
1:100




**Fasade Sør**  
1:100

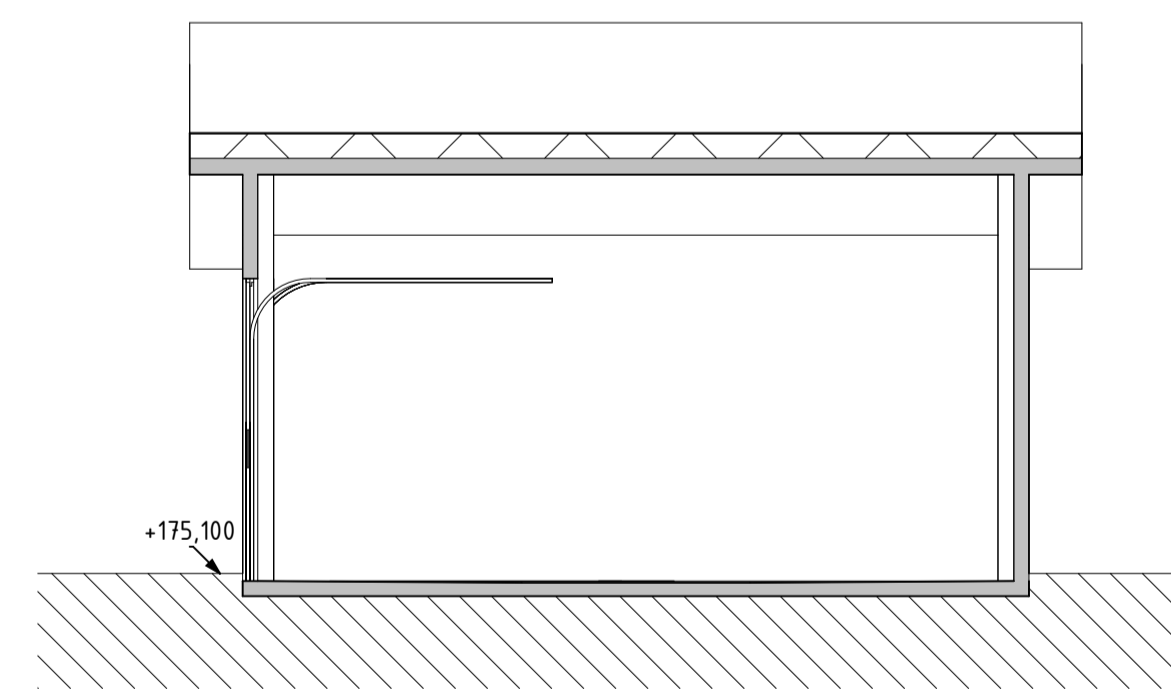


**Snitt A**  
1:100

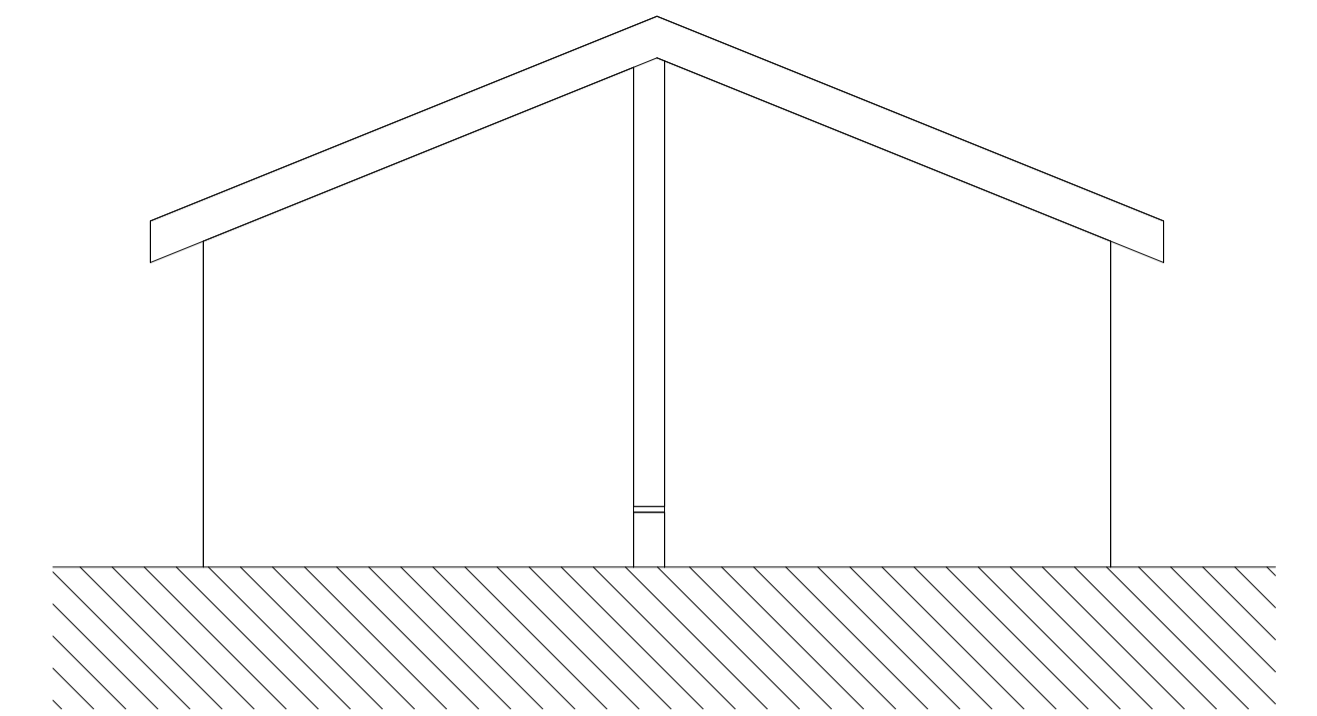

**Fasade Øst**  
1:100

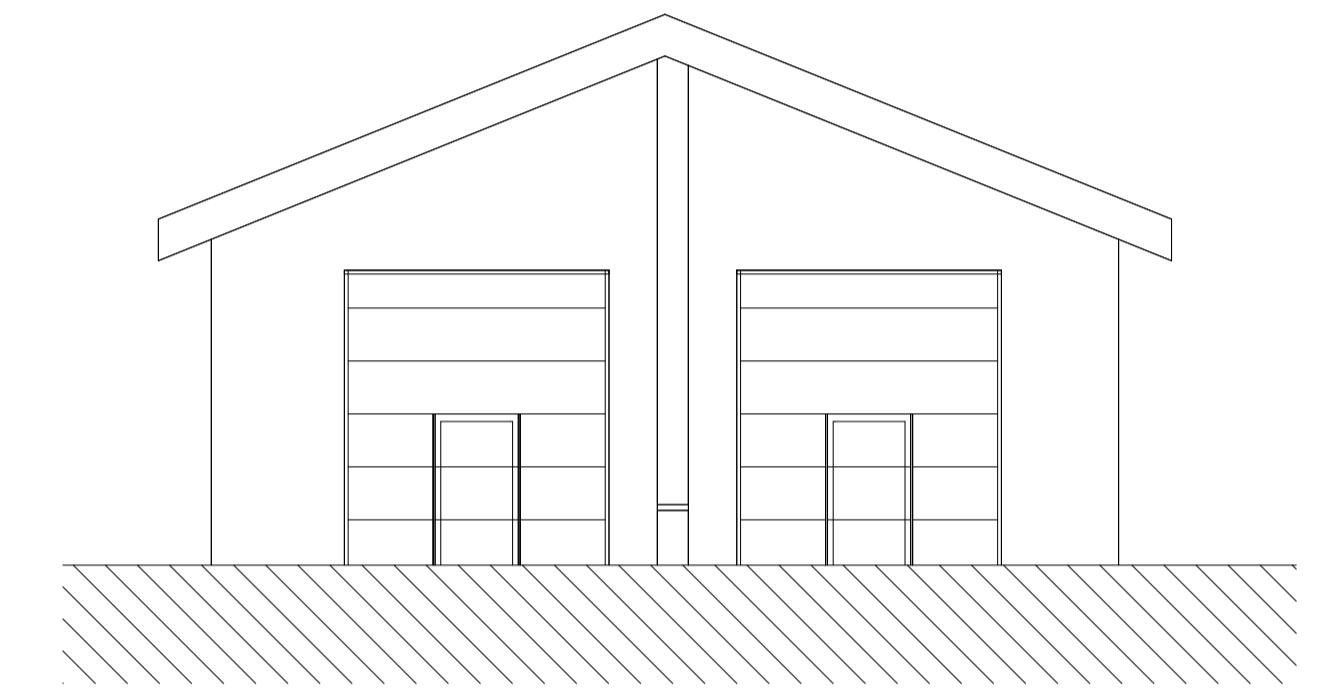

**Fasade Vest**  
1:100

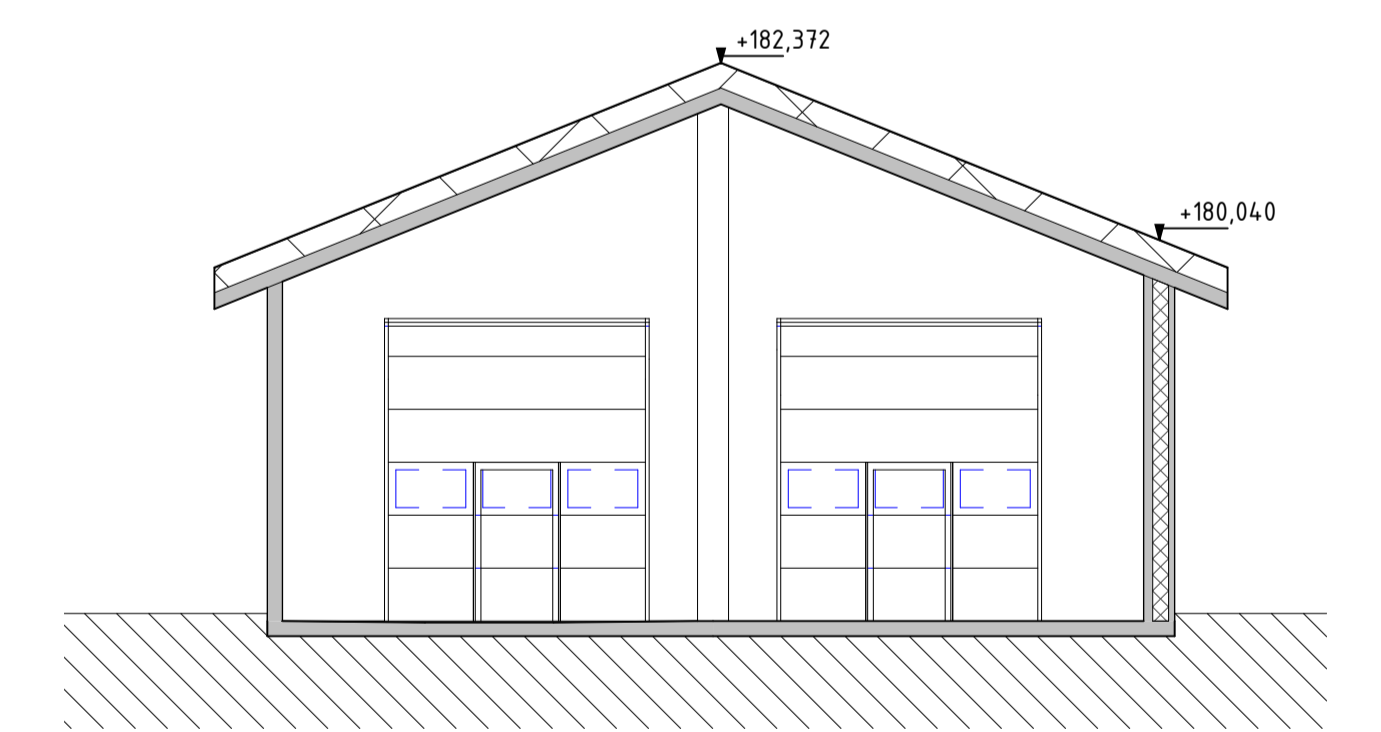

**Snitt B**  
1:100

01K	Utgitt for detaljplan	HOS	BJAL	ASLT	06.02.2024
Rev.	Utgivelsesgrunn/Revisjonsbeskrivelse	Ufarbeidet	Kontrollert	Godkjent	Dato: 06.02.2024
Prosjekt / Kontrakt nr.	10305 Prosjektering Liåsen alternativ B/KON-005963-28				Målestokk 1:100
Tittel <b>Liåsen transformatorstasjon</b> Lager / Garasje Plan, Fasader og Snitt					Koordinatsystem Euref 89 UTM32 Høydesystem NN2000
Byggherre	Leverandør				Fagansvarlig
<b>Statnett</b>	<b>Multiconsult</b>				N/A
Gradering	Leverandørens dokumentnummer				Utførende
KO Statnett Åpen	10242293-01				N/A
Erstatter dokument	Dokumentnummer				Format
N/A	10305-MUL-LIA-0095				A1
					Blad
					1/1