MERKNADER:

HENVISNING:

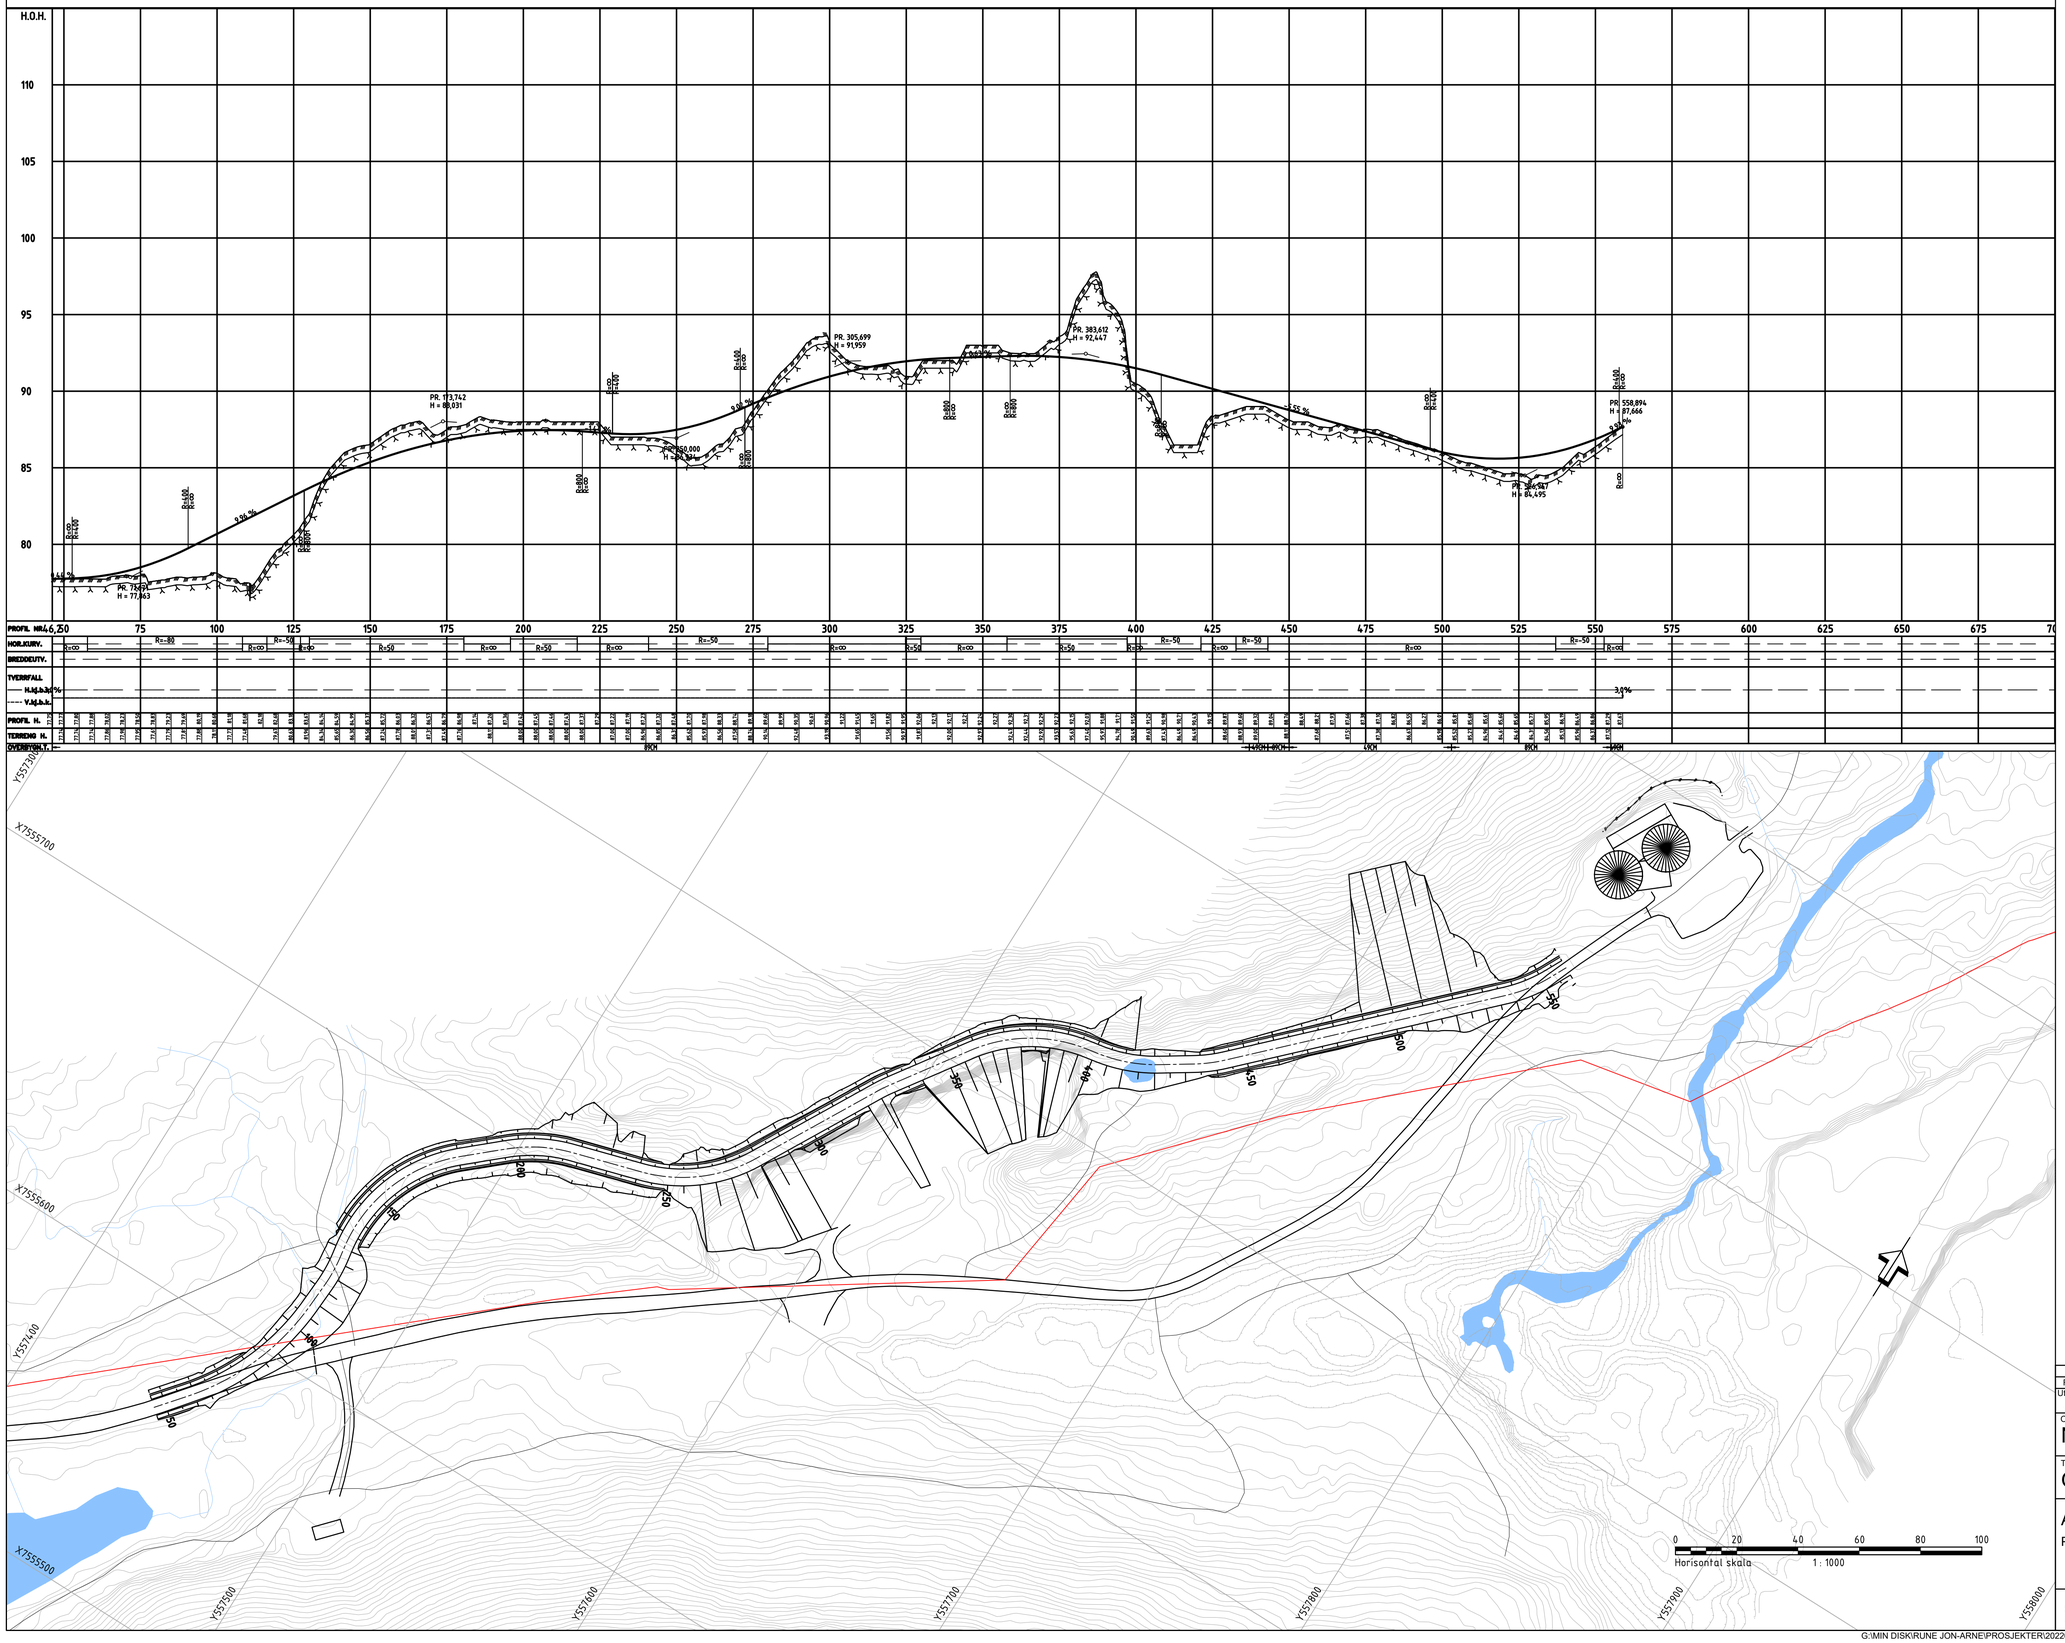

Rev.	Endring	Utf.	Kontr.	Dato

Utført av	Kontr. av	Ansvarlig	Dato	Målestokk
J-A Fagerjord	R Skog	R Skog	07.05.2024	1:1000-1:200

Oppdragsgiver
NORCEM Kjøpsvik

Format
A1

FASCON oppdragsnr.
20220817

Tittel
Omlegging av Storbotnelva

FASCON oppdragsleder
Rune Skog

Adkomstvei til vannbehandlingsanlegg
Plan og profil

Tegningsstatus
Arbeidstegning

Tegningsnummer:
C-001

FASCON AS

Status: C
Rev.: 00

G:\MIN DISK\RUNE JON-ARNE\PROSJEKTER\20220817_OMLEGGING AV BEKK - NORCEM KJØPSVIK\09 TEGNINGER OG MODELLER\02 TEMA-FILER
tirsdag 7. mai 2024