



PLAN KT. 116,45
M 1:850

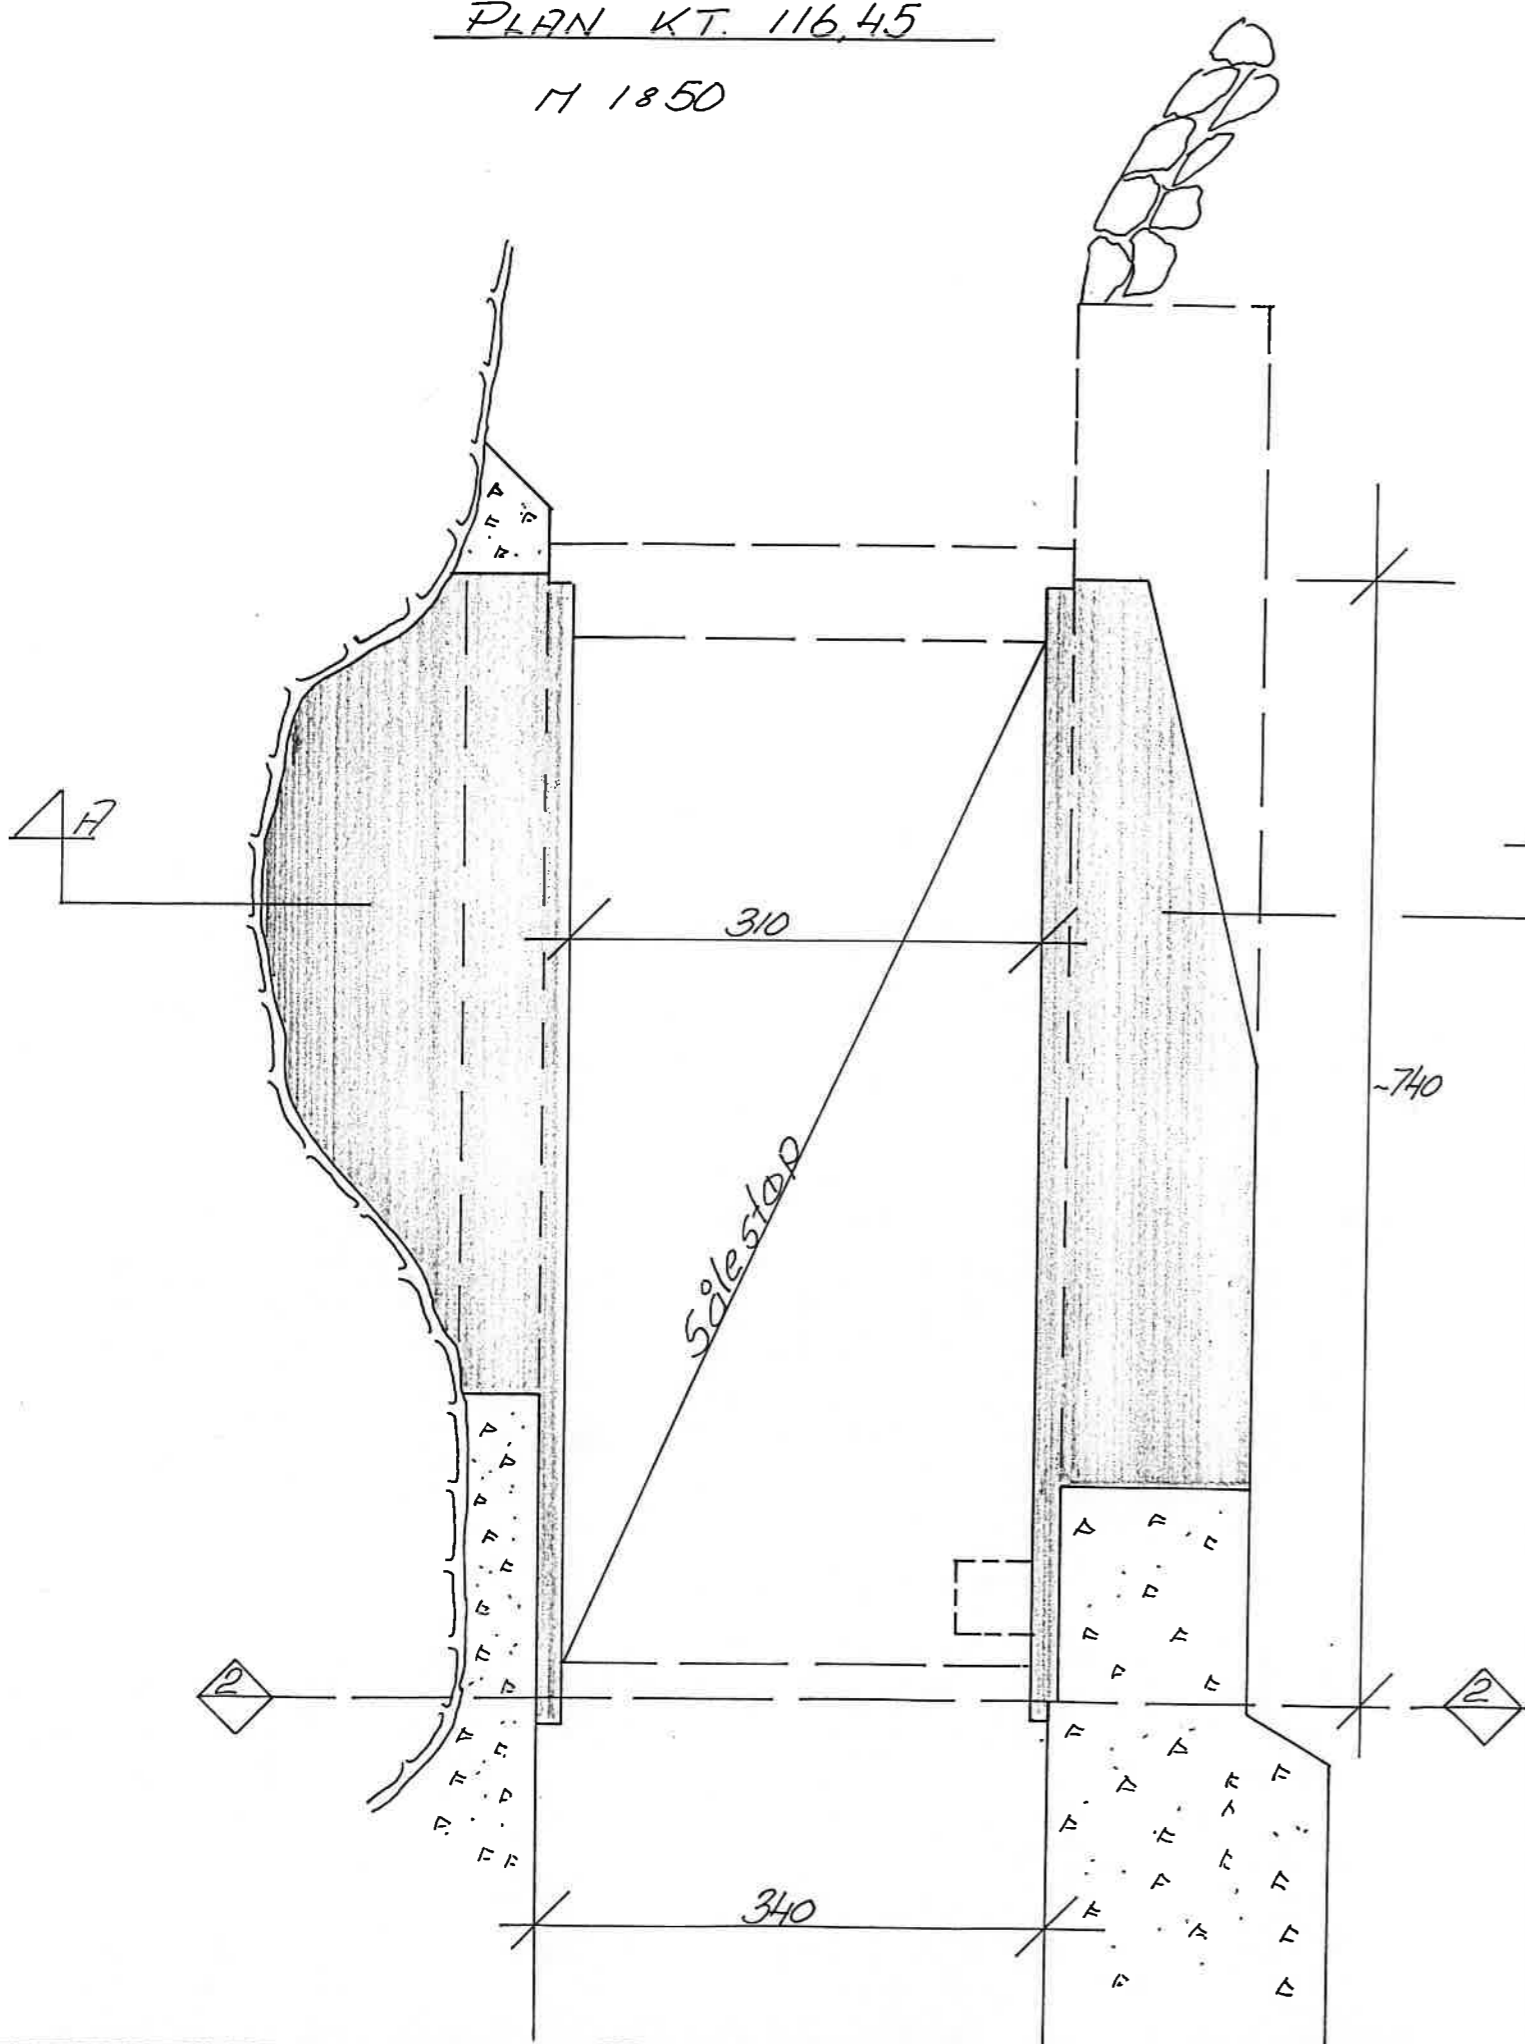

SNITT A-A M 1:850

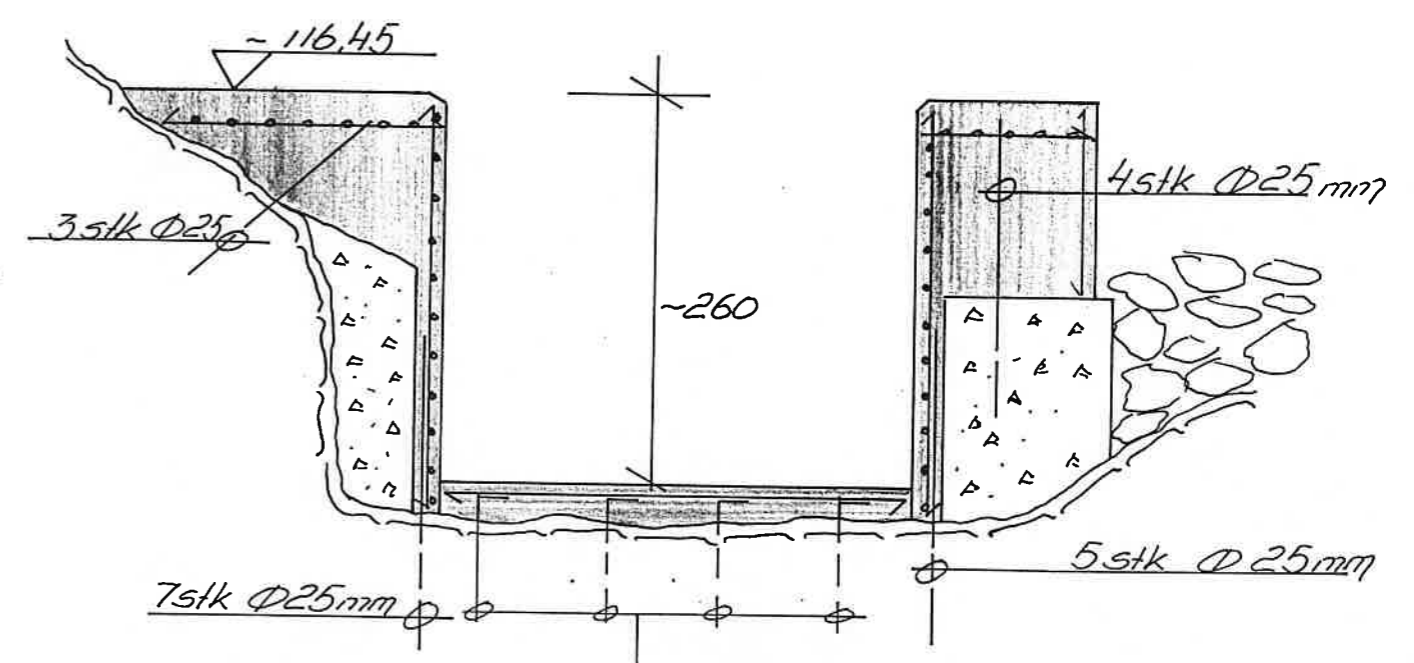

Arm. vegger : Ø 16 9/16 25 begge veier. Overdekning 5cm
 " søle : Ø 12 9/16 25 " " " " 5cm
 Betong C.35 19+5 m³

VEDLEGG TIL TEGN NR. 922-002 FRA BERDHL

Dato	Konstr./Tegnet	Tracet	Målestokk	
23.8.91	D.K.		1:850	
Kontroll	Stand.kontroll	Godkjent		
UTLØP SELJORDSVATN			Erstatning for:	Erstattet av:
Rep. av kanal				
Henviing:		Beregning:		

PROFIL I LITLØP AV SELJORDSVATN.

