



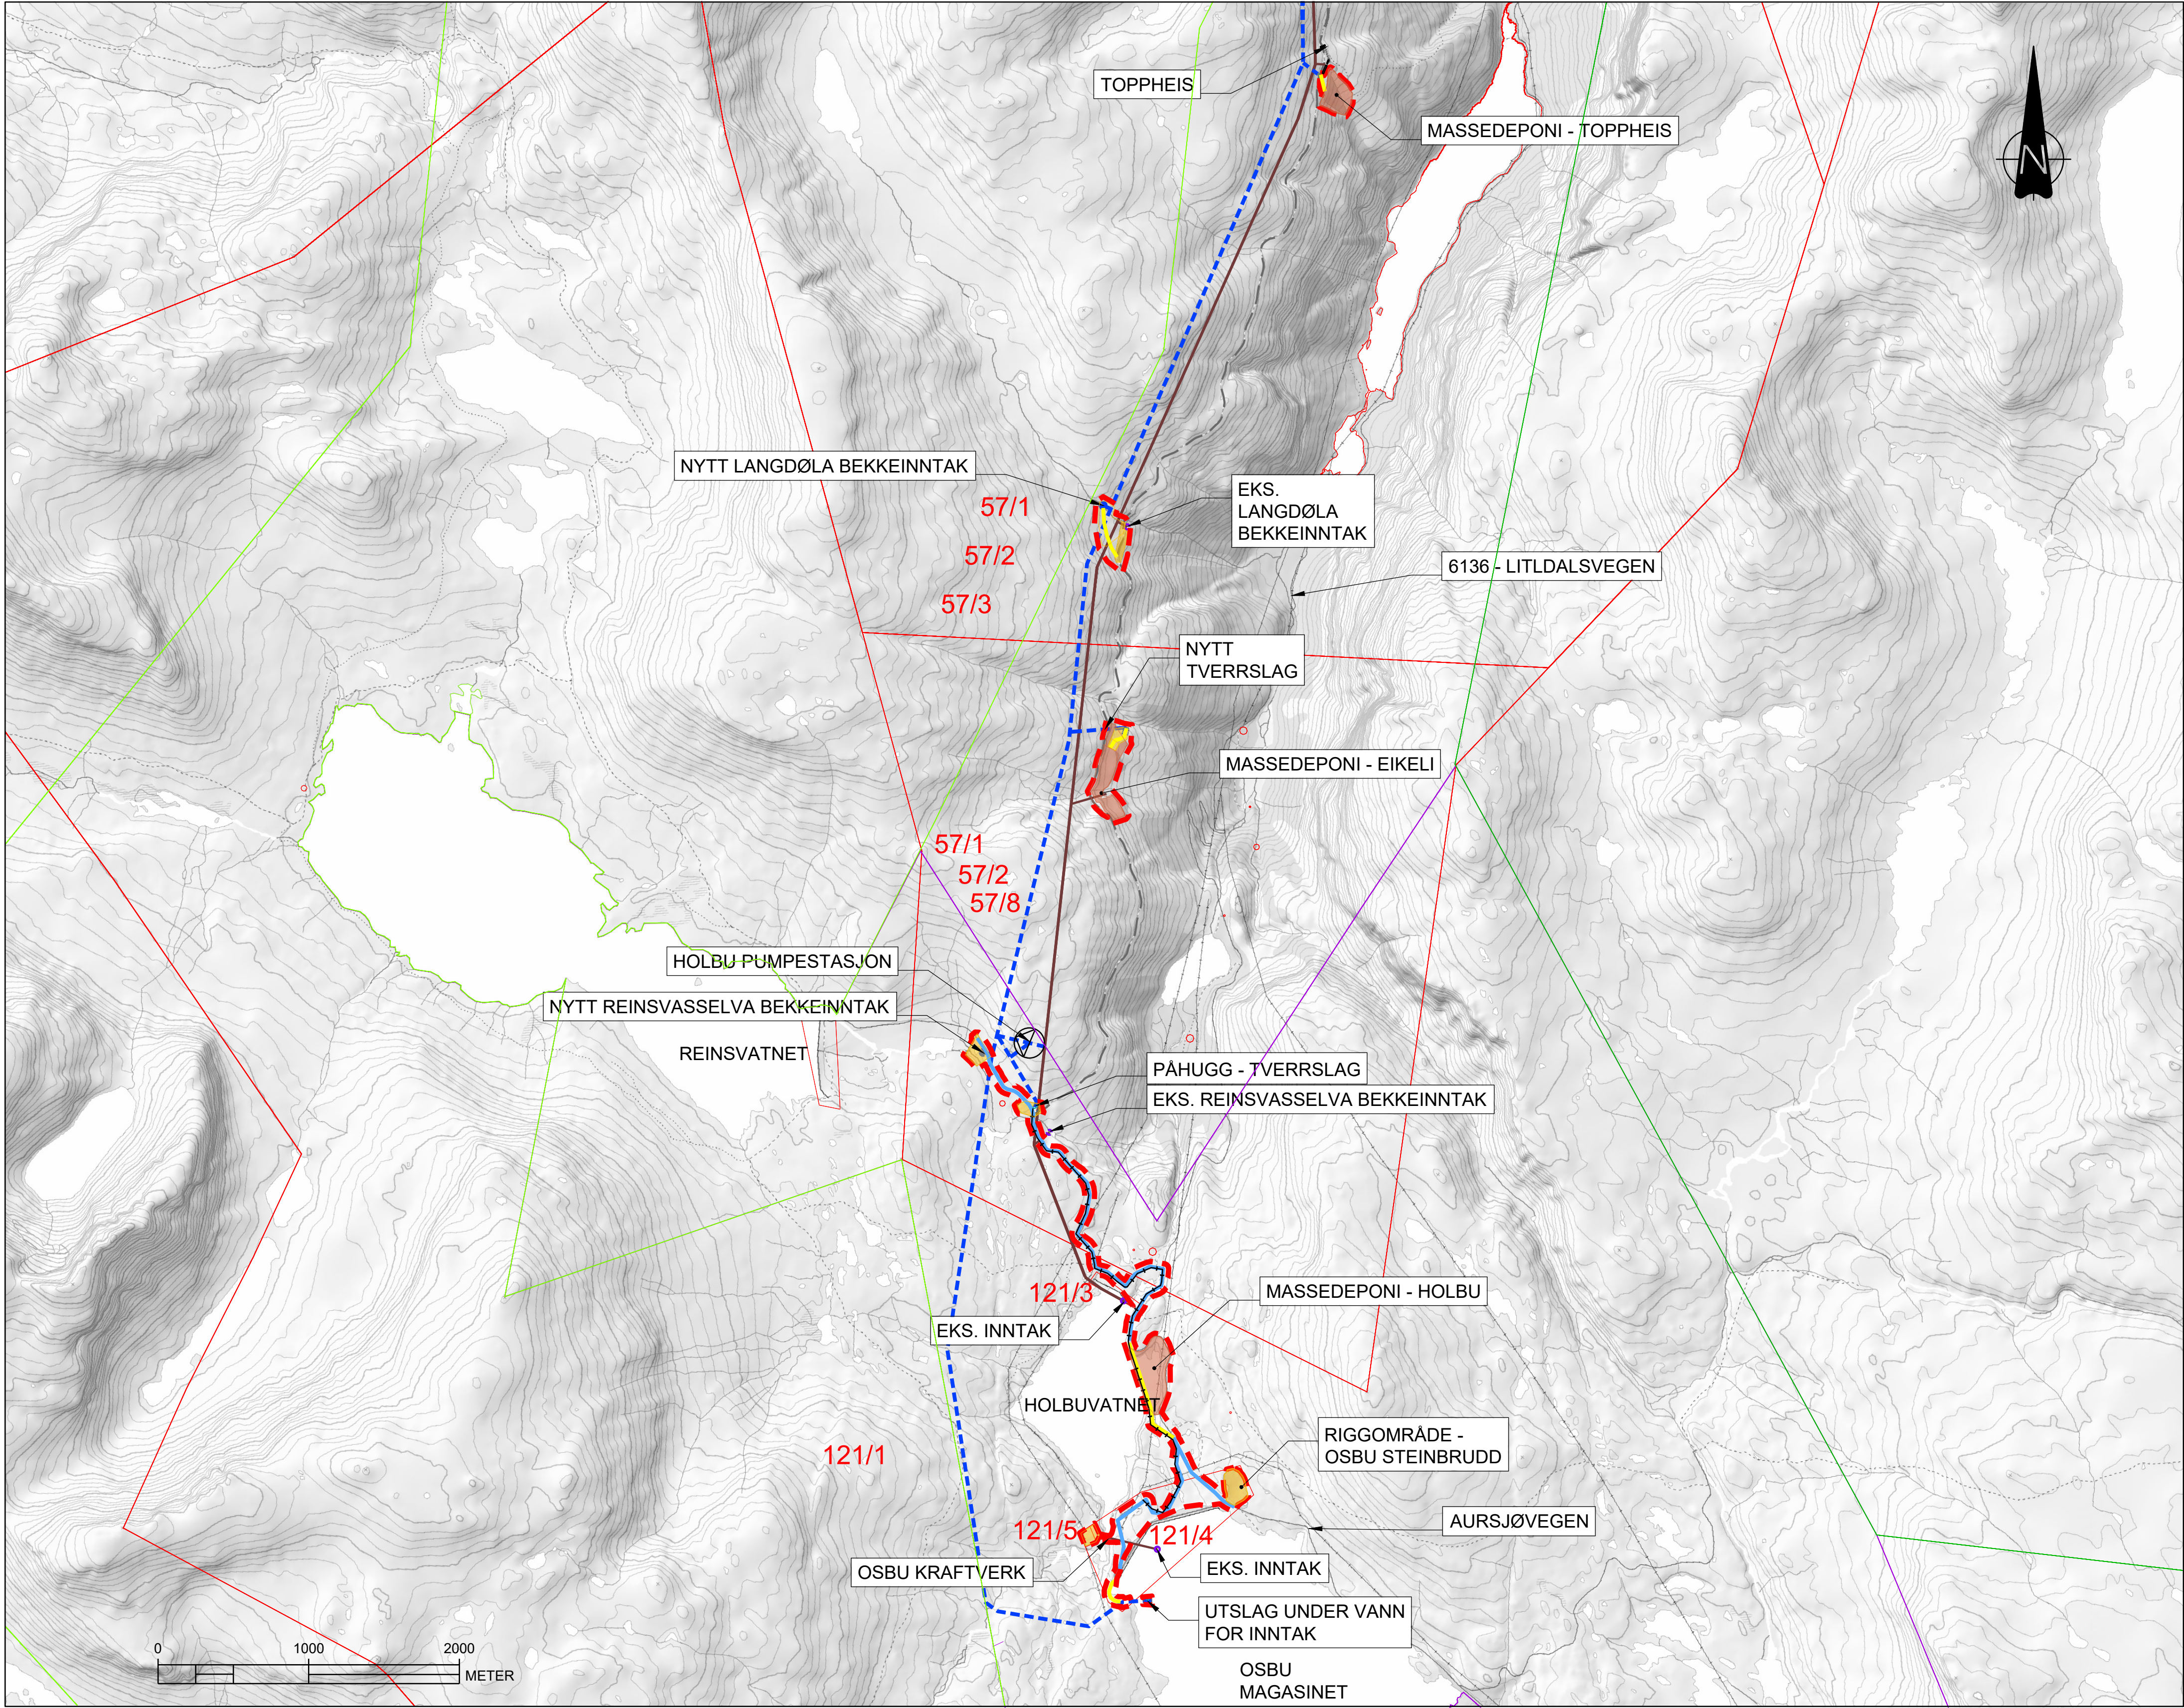

OVERSIKT INNTAKSOMRÅDET
1:25 000

EKSISTERENDE:		PERMANENT:		MIDLERTIDIG:		LINJER:		FLATER:	
	EKSISTERENDE INNTAK		NYTT INNTAK		22 kV KABEL		INNGREPSGRENSE		TORBUDALEN BIOTOPVERNOMRÅDE
	EKSISTERENDE BEKKEINNTAK		NYTT BEKKEINNTAK		MASSEDEPONI		EIENDOMSGRENSE		EIKEDALSVATNET
	EKSISTERENDE VEG		PUMPE		RIGGOMRÅDE		TORBUDALEN BIOTOPVERNOMRÅDE		LANDSKAPSVERNOMRÅDE
	"JERNBANETRASEEN"		PERMANENT VEG (ANTATT PLASSERING)		PÅHUGG		EIKEDALSVATNET		DOVREFJELL-SUNNDALSFJELLA NASJONALPARK
	EKSISTERENDE TUNNEL		PERMANENT OPPGRADERING AV VEG				LANDSKAPSVERNOMRÅDE		
	EKSISTERENDE ANLEGG		NY TUNNEL				DOVREFJELL-SUNNDALSFJELLA NASJONALPARK		

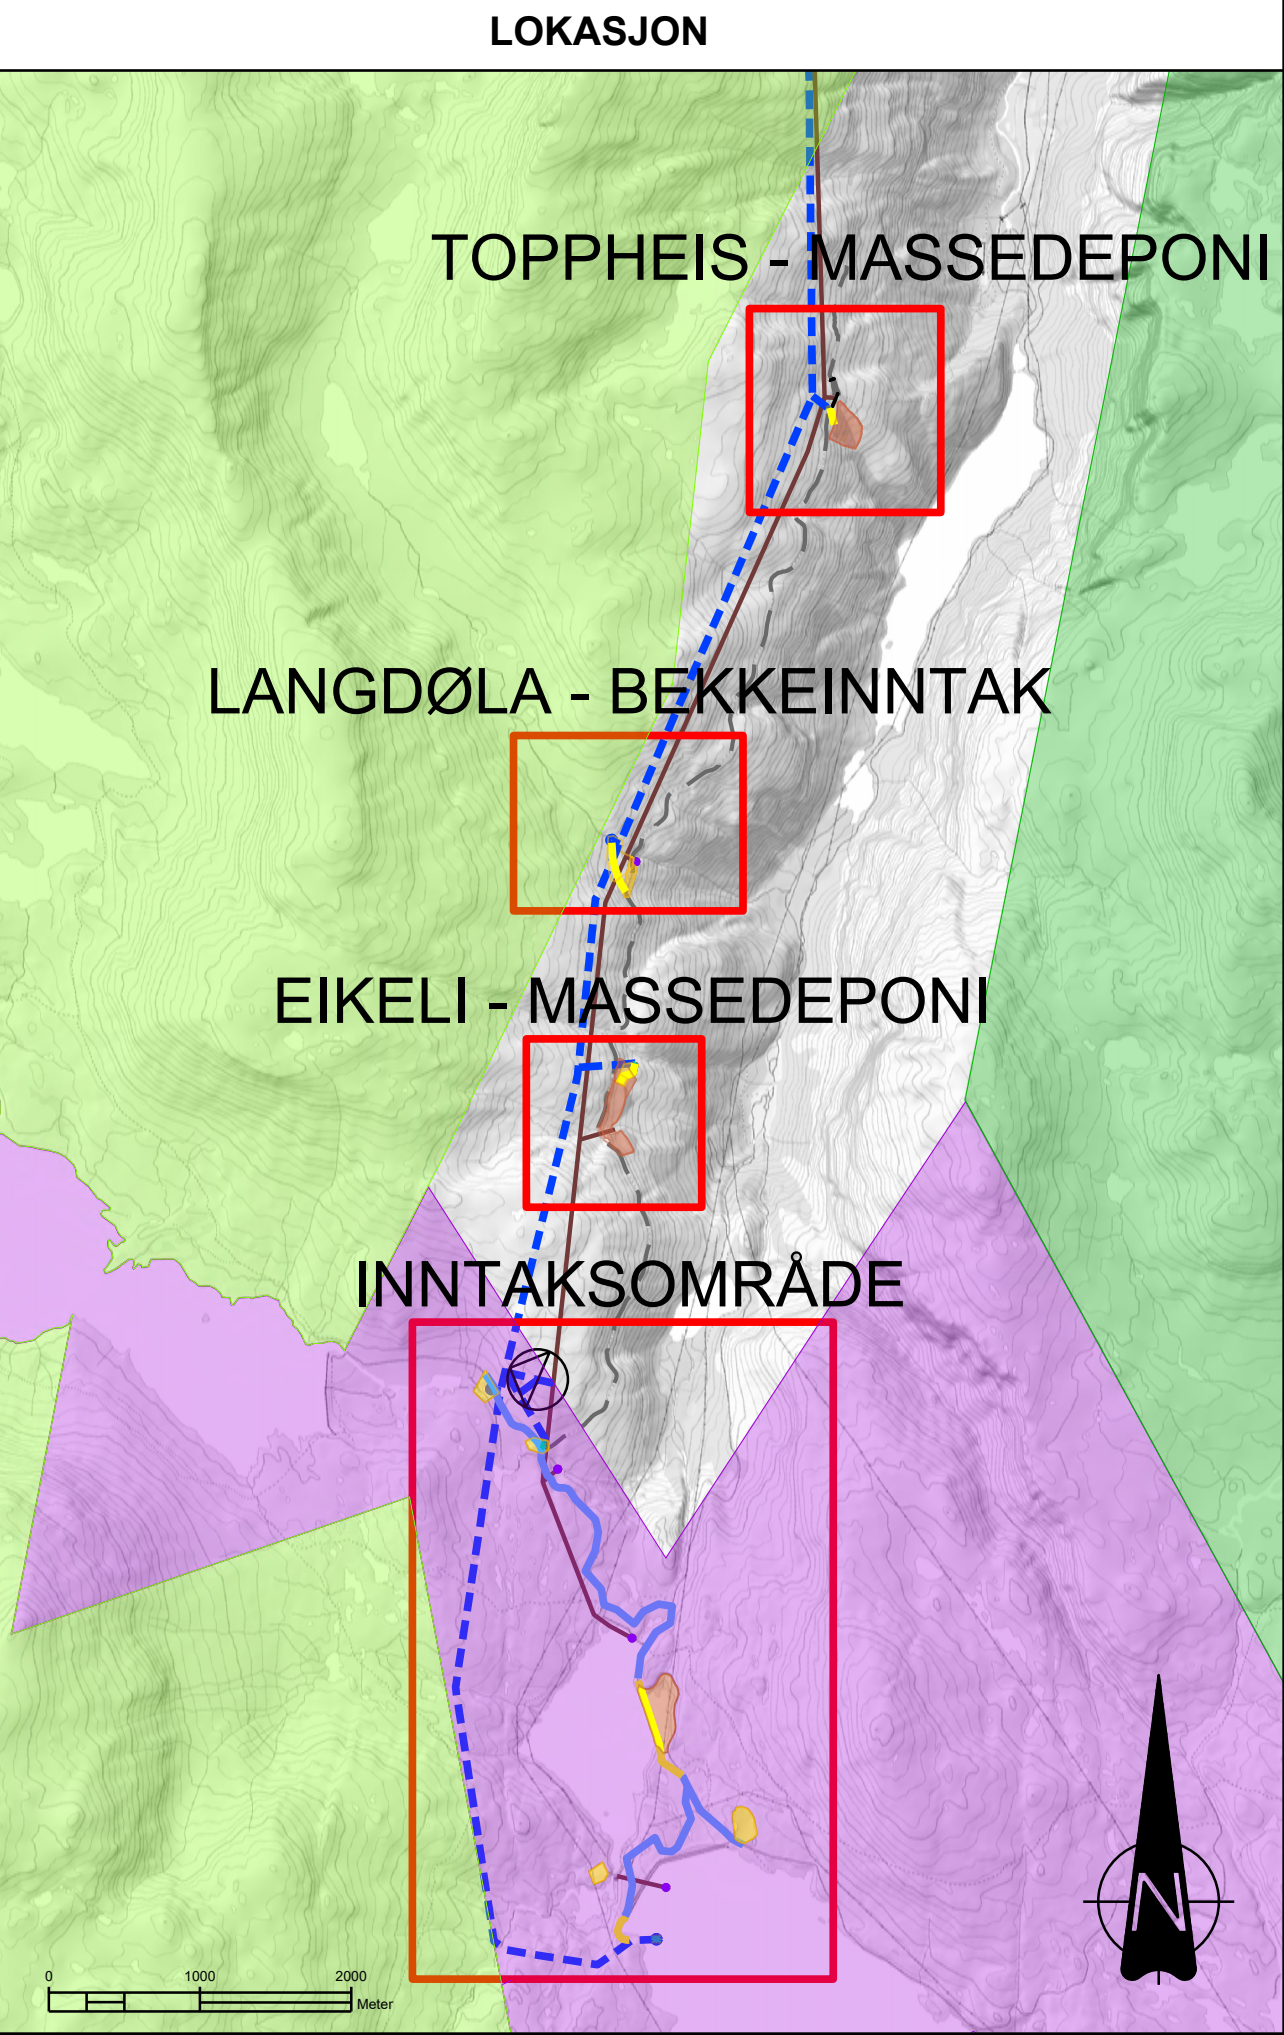


GEODETISKE PARAMETERE


KOORDINATSYSTEM : EUREF89 UTM SONE 32N
HØYDESYSTEM : NN 2000

MERKNADER


01 Endring av Iverslåg Toppheis		03.09.2025	NOEIAN
Rev.nr.: Endringen gjelder		Dato:	Sign.:
Leverandør: SWECO NORGE AS SLUPPENVEIEN 19, 7037 Trondheim		Prosjekt: AURA REDESIGN EIENDOMSGRENSEKART	Prosjekt: AURA REDESIGN EIENDOMSGRENSEKART
Statkraft		Formål: A1	SOM VIST
AURA KRAFTVERK		Formål: 102	BL nr.:

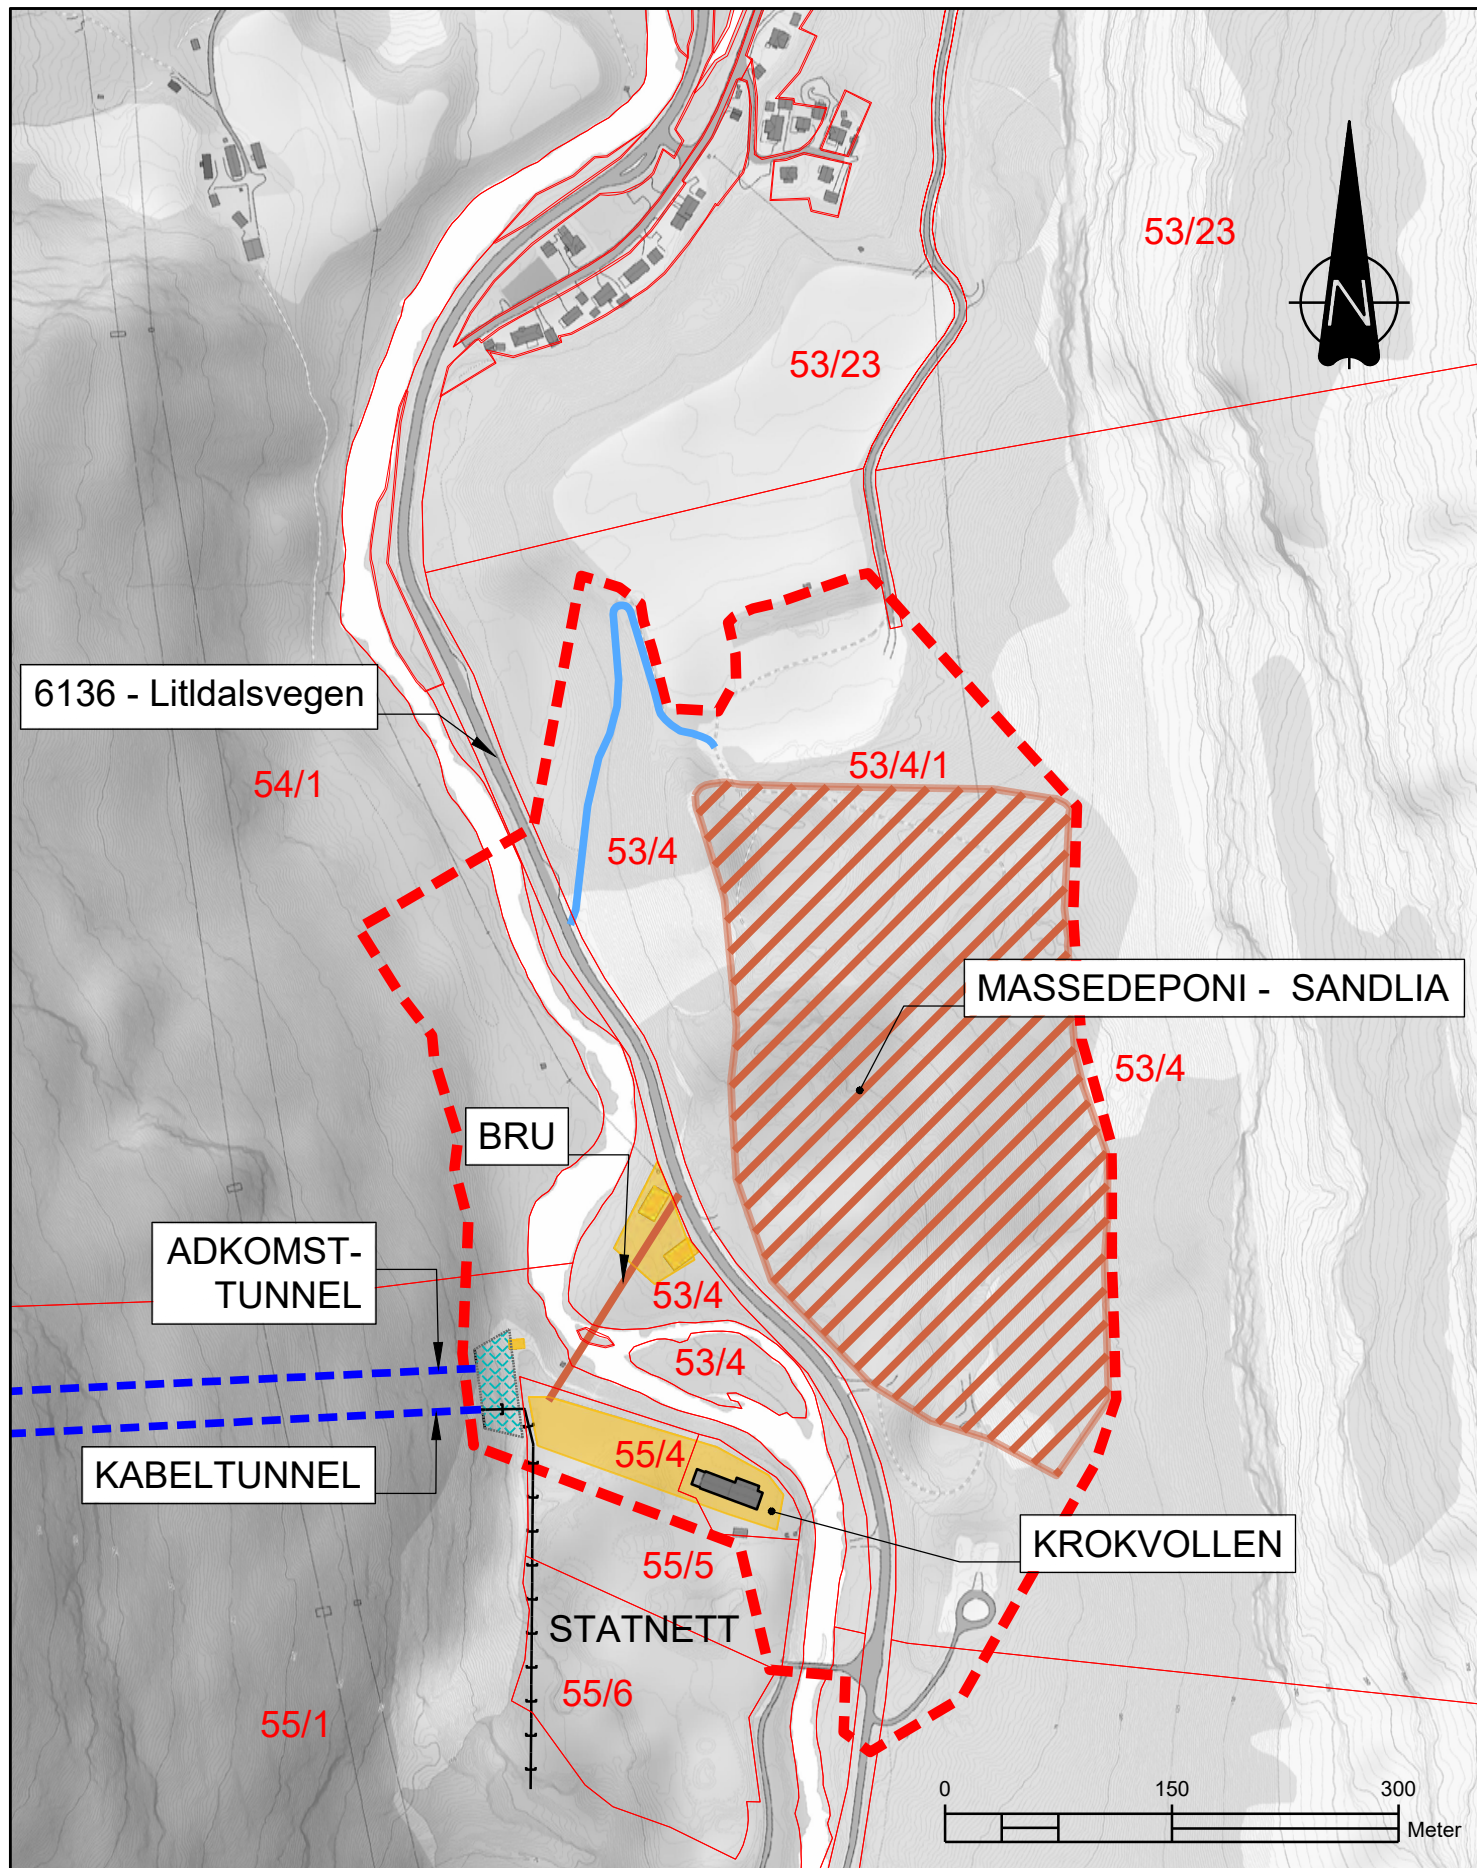


OVERSIKT ADKOMSTOMRÅDET
1:5000

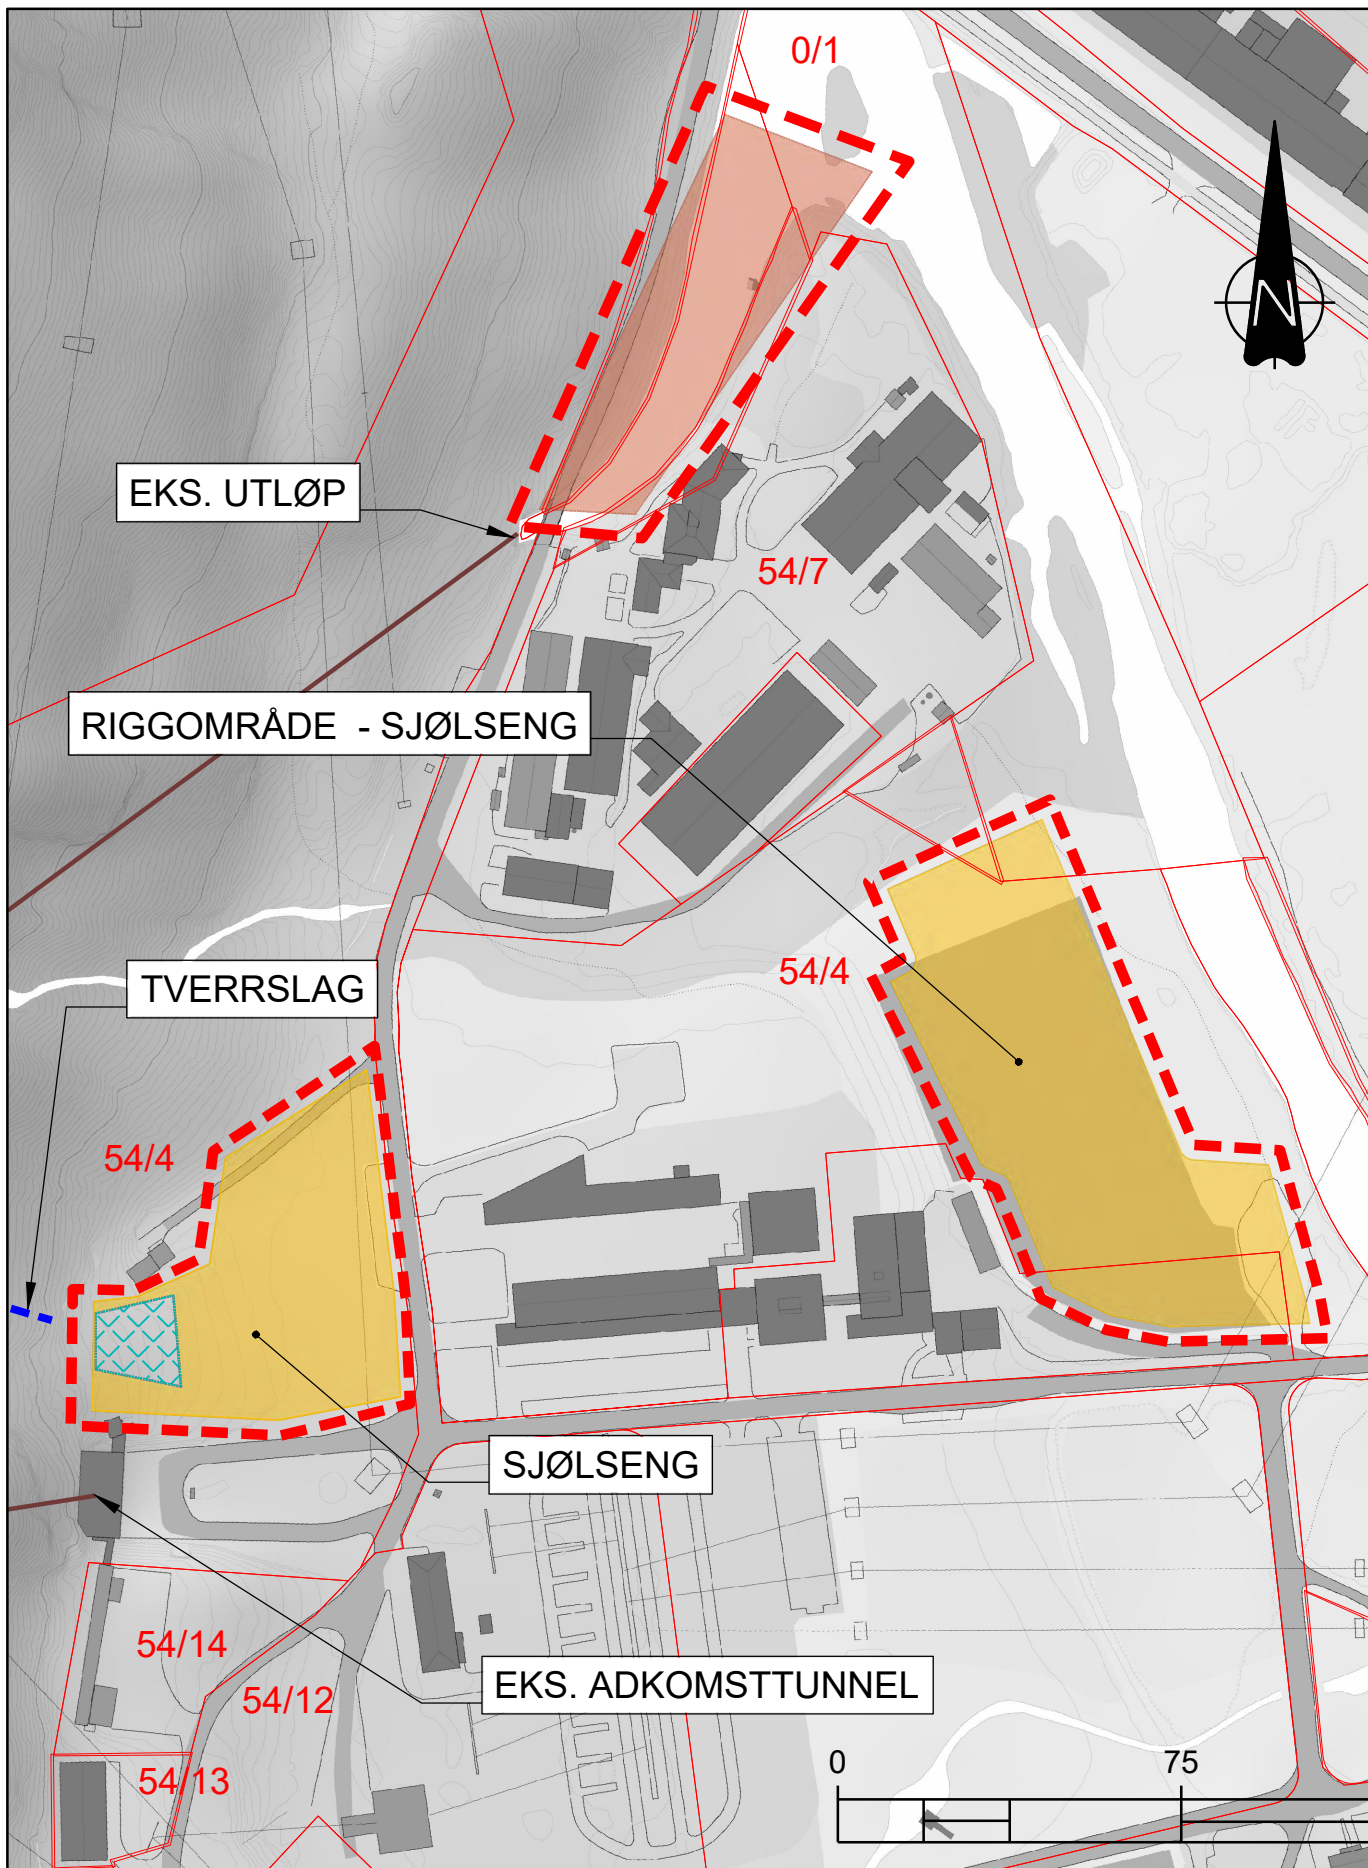

OVERSIKT SJØLSENGA
1:2500

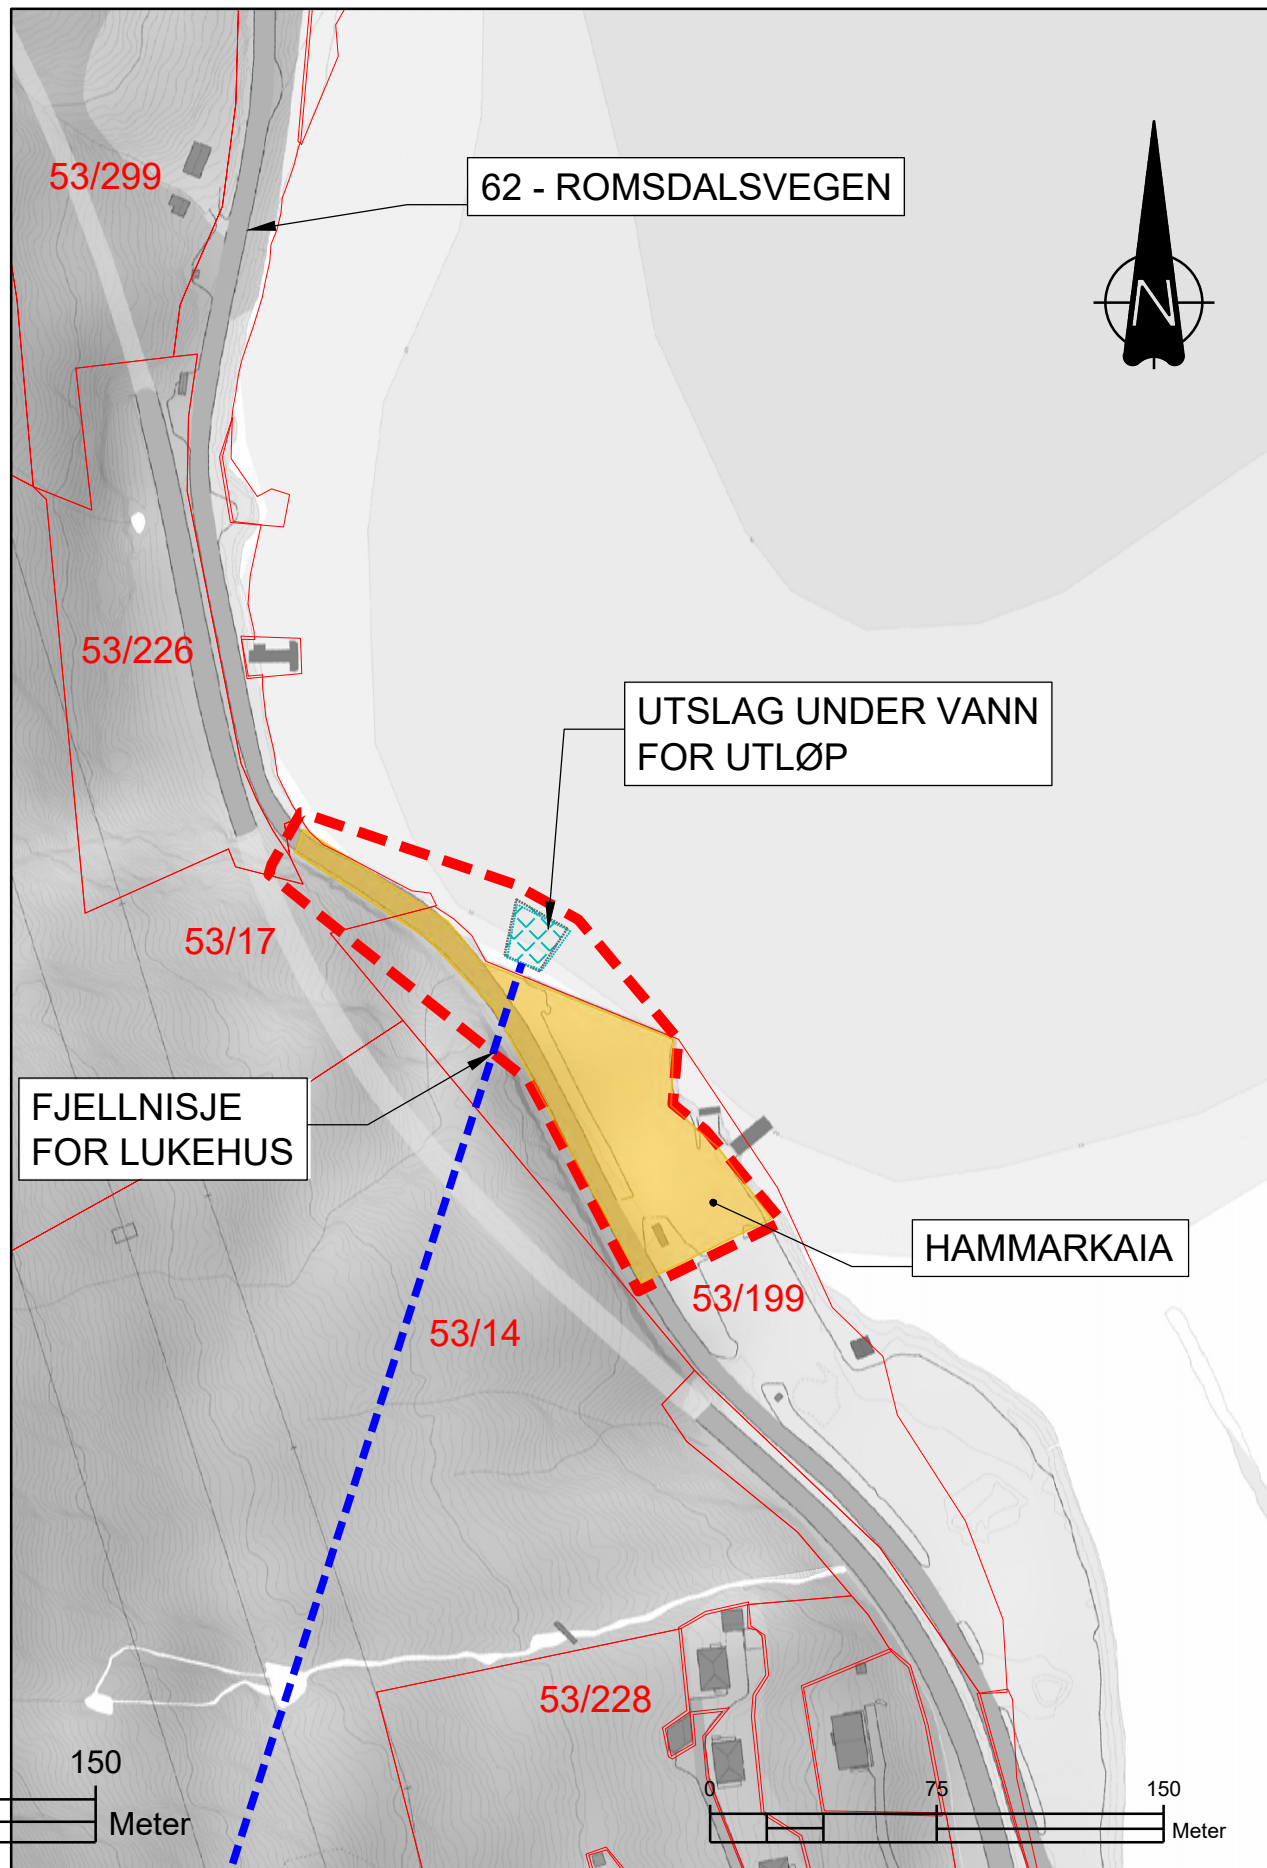

OVERSIKT HAMMARKAIA
1:2500

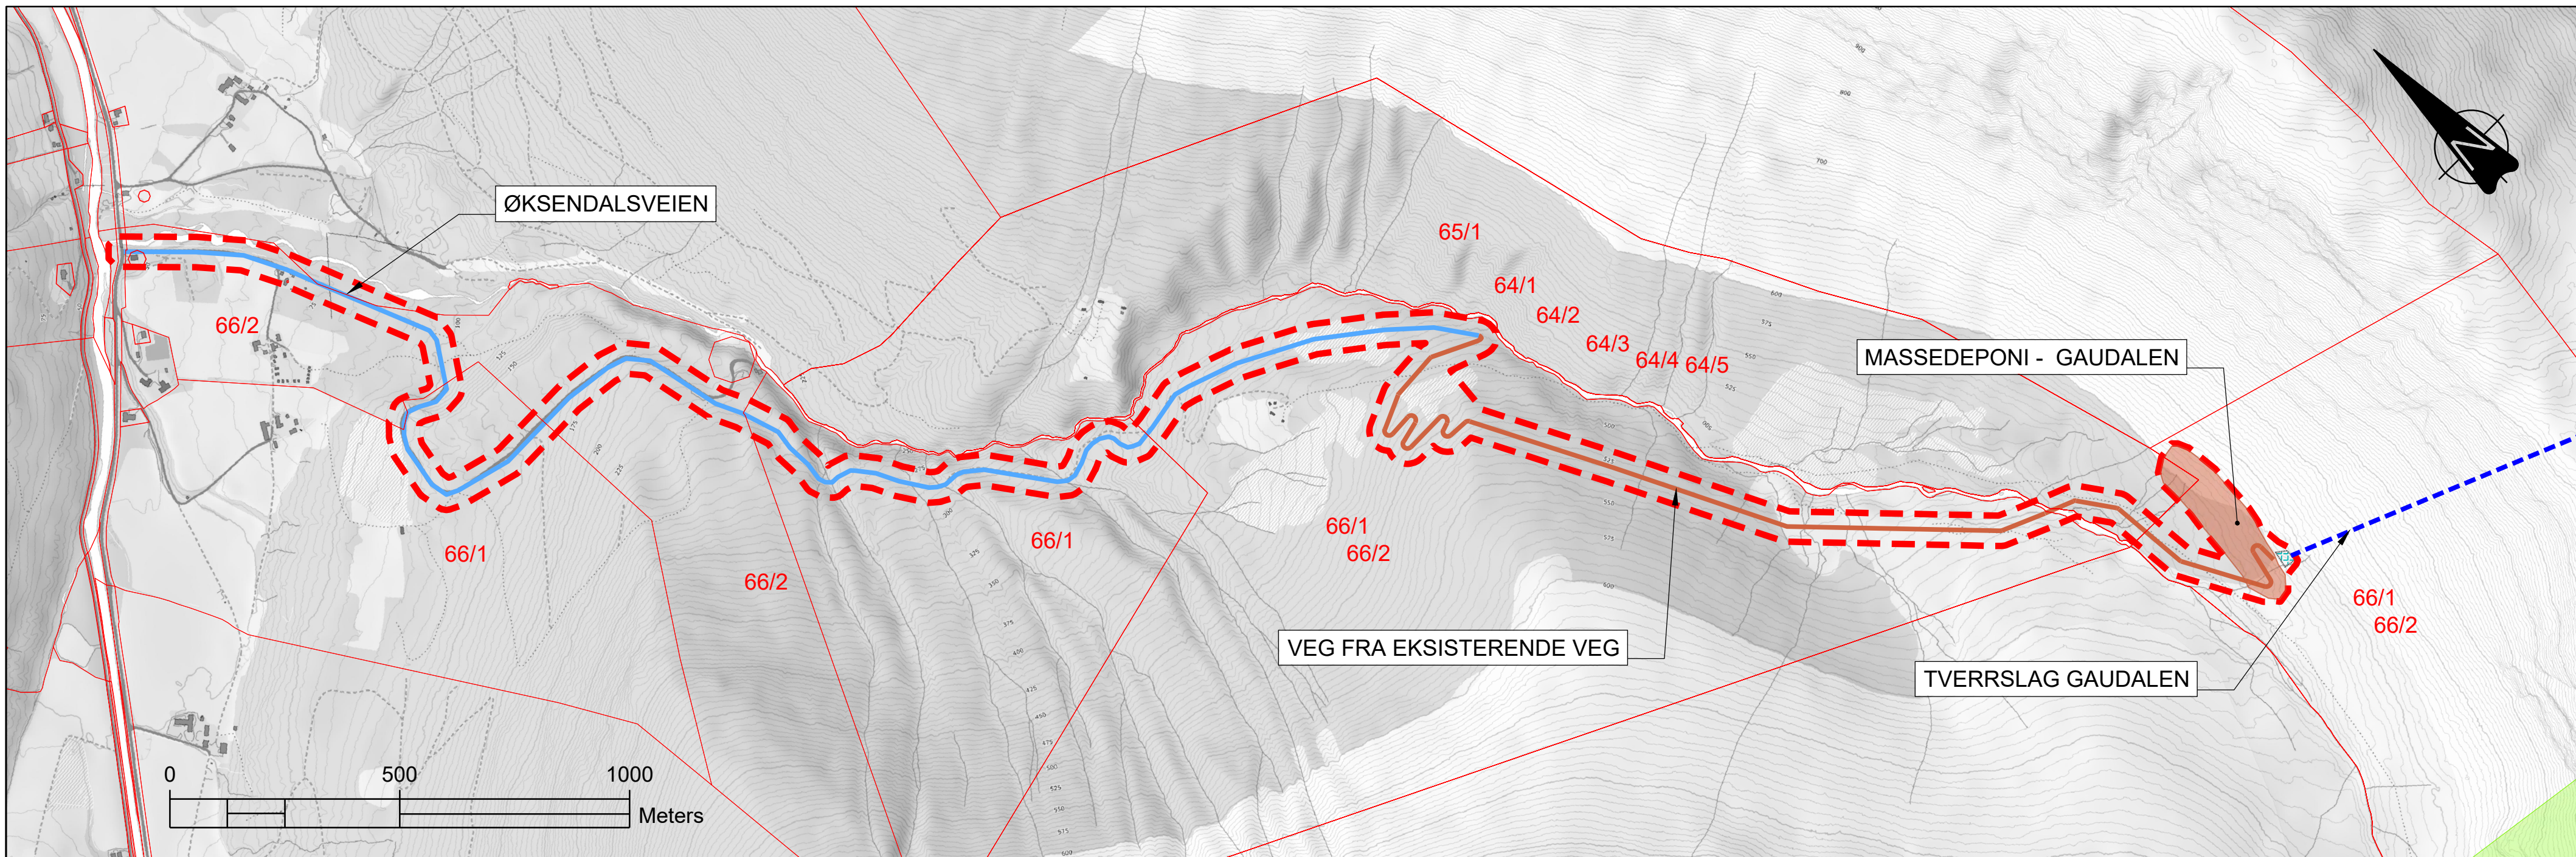

OVERSIKT GAUDALEN
1:10 000

EKSISTERENDE:

- EKSISTERENDE VEG
- EKSISTERENDE TUNNEL
- EKSISTERENDE ANLEGG

PERMANENT:

- PERMANENT VEG
- PERMANENT OPPGRADERING AV VEG
- NY TUNNEL
- 132 kV KABEL
- MASSEDEPONI
- PAHUGG


MIDLERTIDIG:

- MIDLERTIDIG VEG (ANTATT PLASSERING)
- RIGGOMRÅDE
- ÅPENT MASSEDEPONI

LINJER / FLATER:

- INNGREPSGRENSE
- EIENDOMSGRENSE
- EIKEDALSVATNET LANDSKAPSVERNOMRÅDE
- DOVREFJELL-SUNNDALSFJELLA NASJONALPARK

LOKASJON

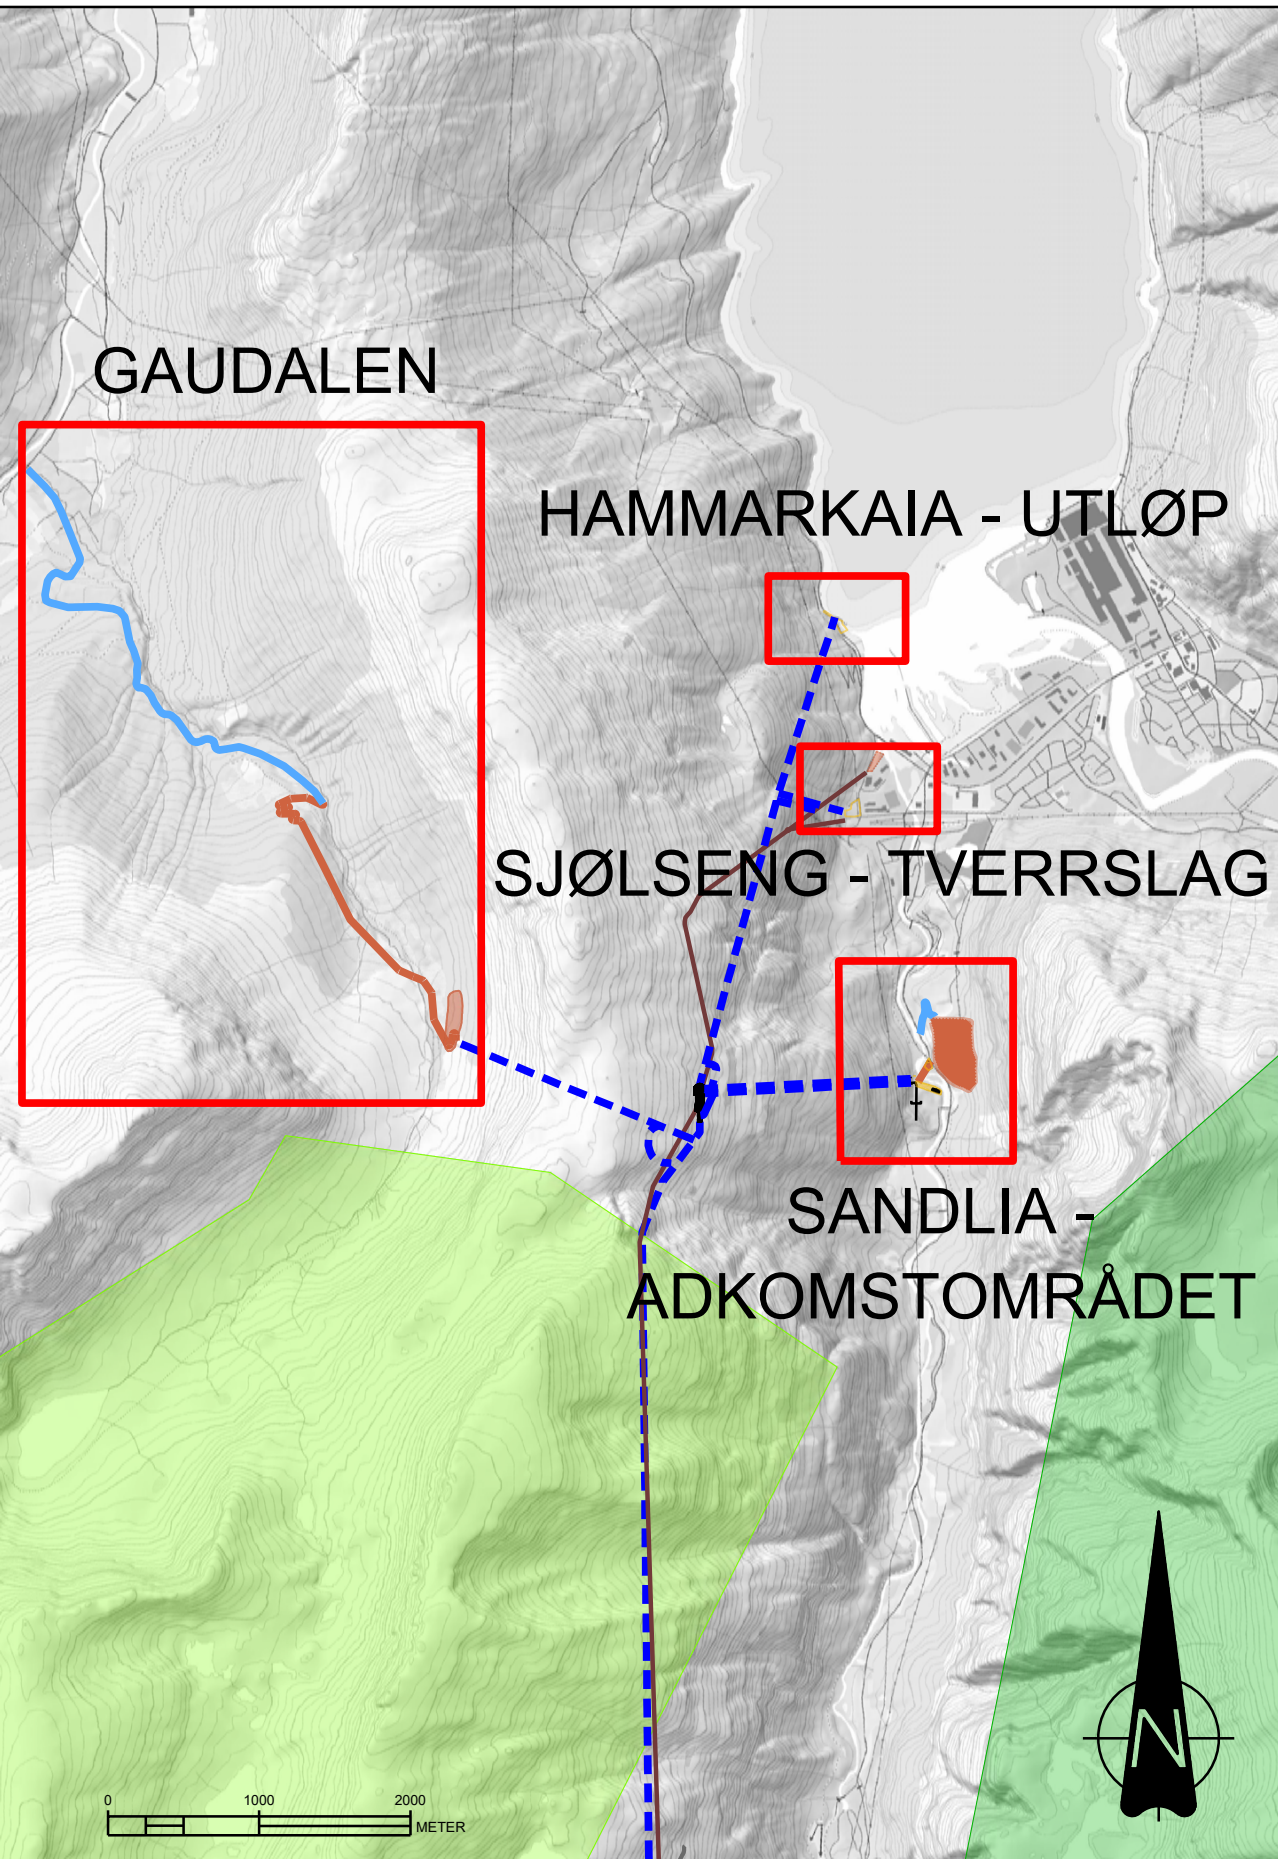

GEODETISKE PARAMETERE

KOORDINATSYSTEM : EUREF89 UTM SONE 32N
HØYDESYSTEM : NN 2000

MERKNADER

00	09.05.2025	NOEIAN
Rev.nr.: Endringen gjelder	Dato:	Sign.:
Leverandør: SWECO NORGE AS SLUPPENVEIEN 19, 7037 Trondheim	Tegn.nr.: Trac.:	Dato:
Statkraft	Tegn. nr.: Korr. nr.: Formål: A1	Dato: 09.05.2025 GODKJ. av: NOBJOL SOM VIST
AURA KRAFTVERK	NORD	Tegn.nr.: 103
	Teknisk plass	Dok.nr. Bl.nr.