




Fasade Øst
1: 300

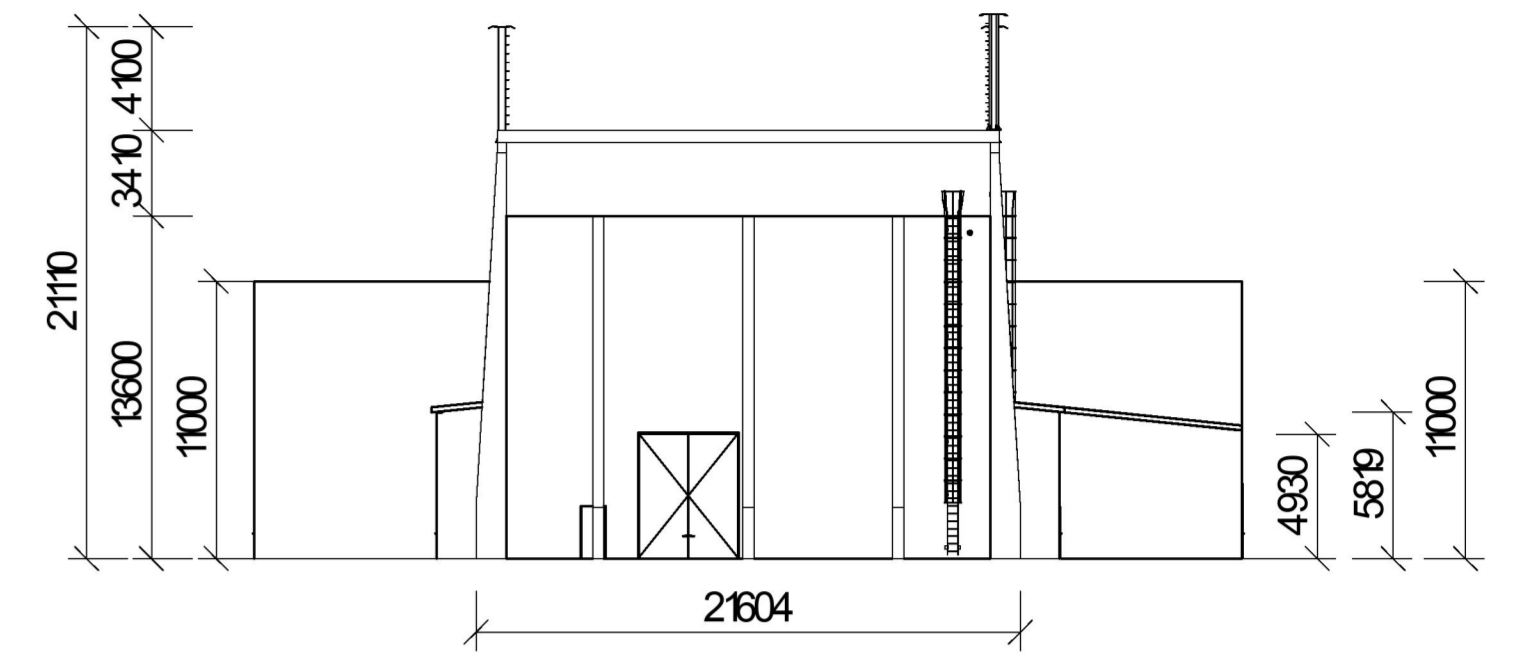


Fasade Nbrd
1: 300

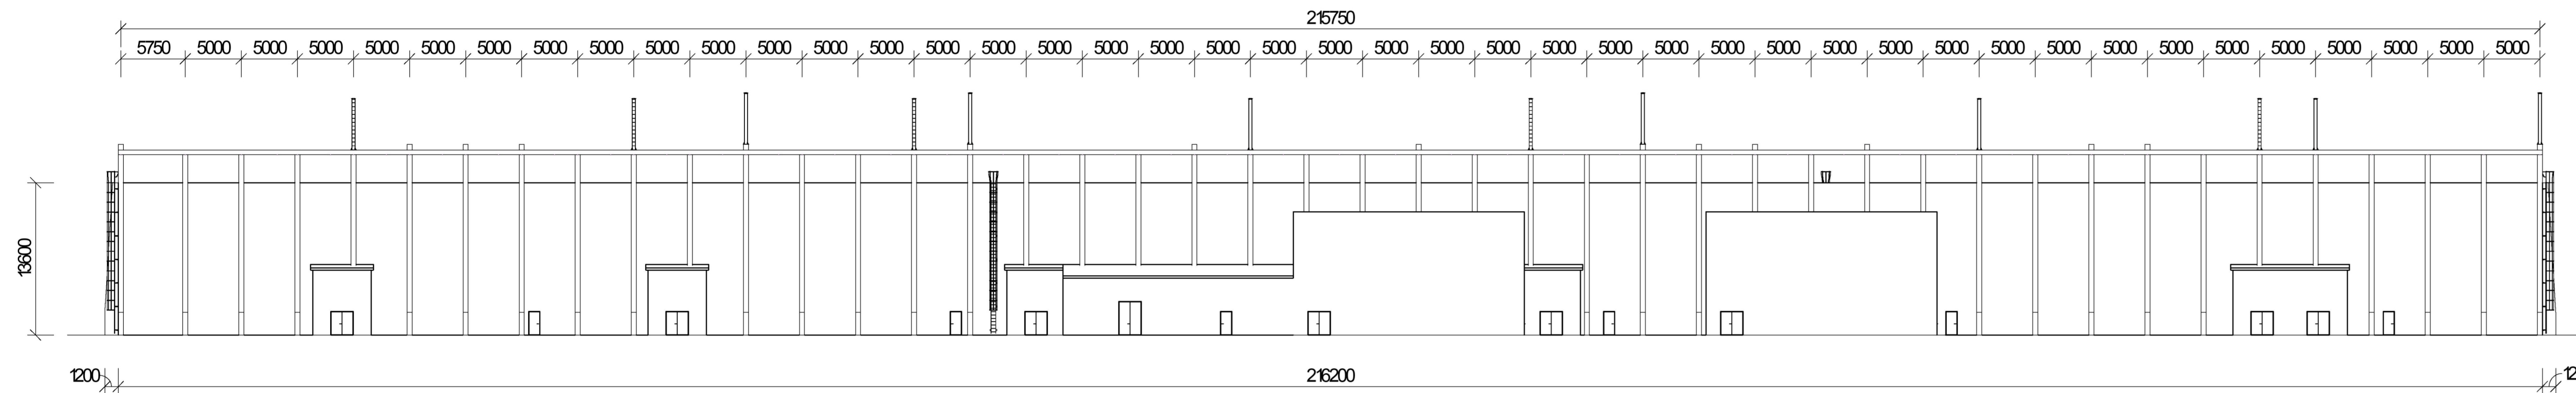


Fasade Vest
1: 300

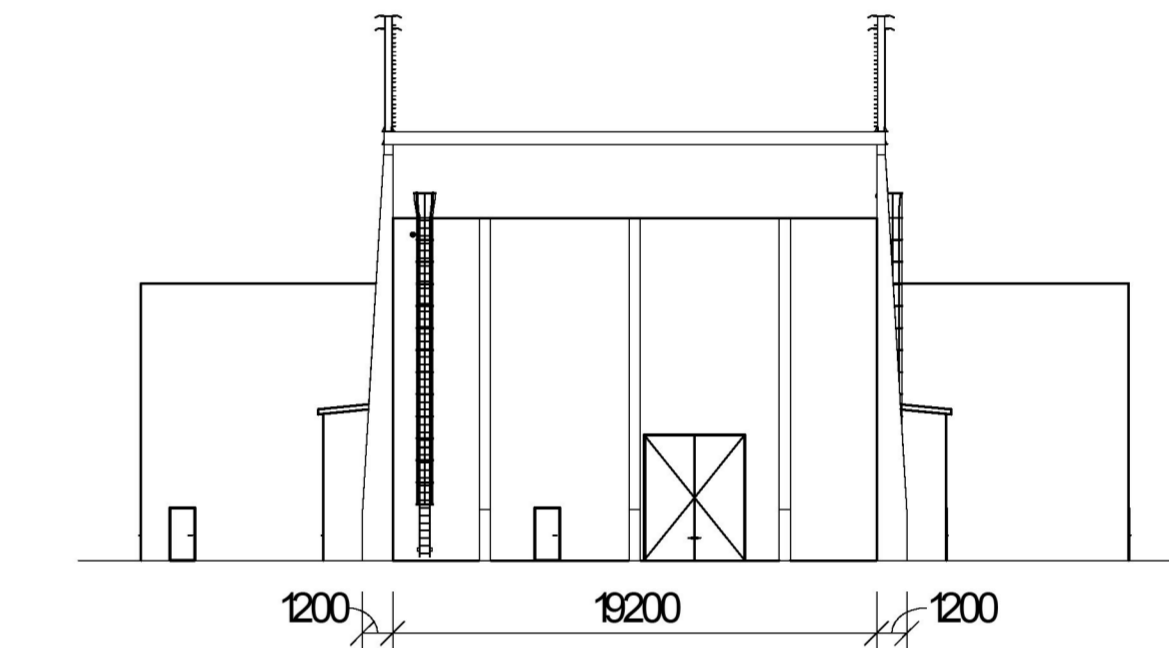

Fasade Sør
1: 300

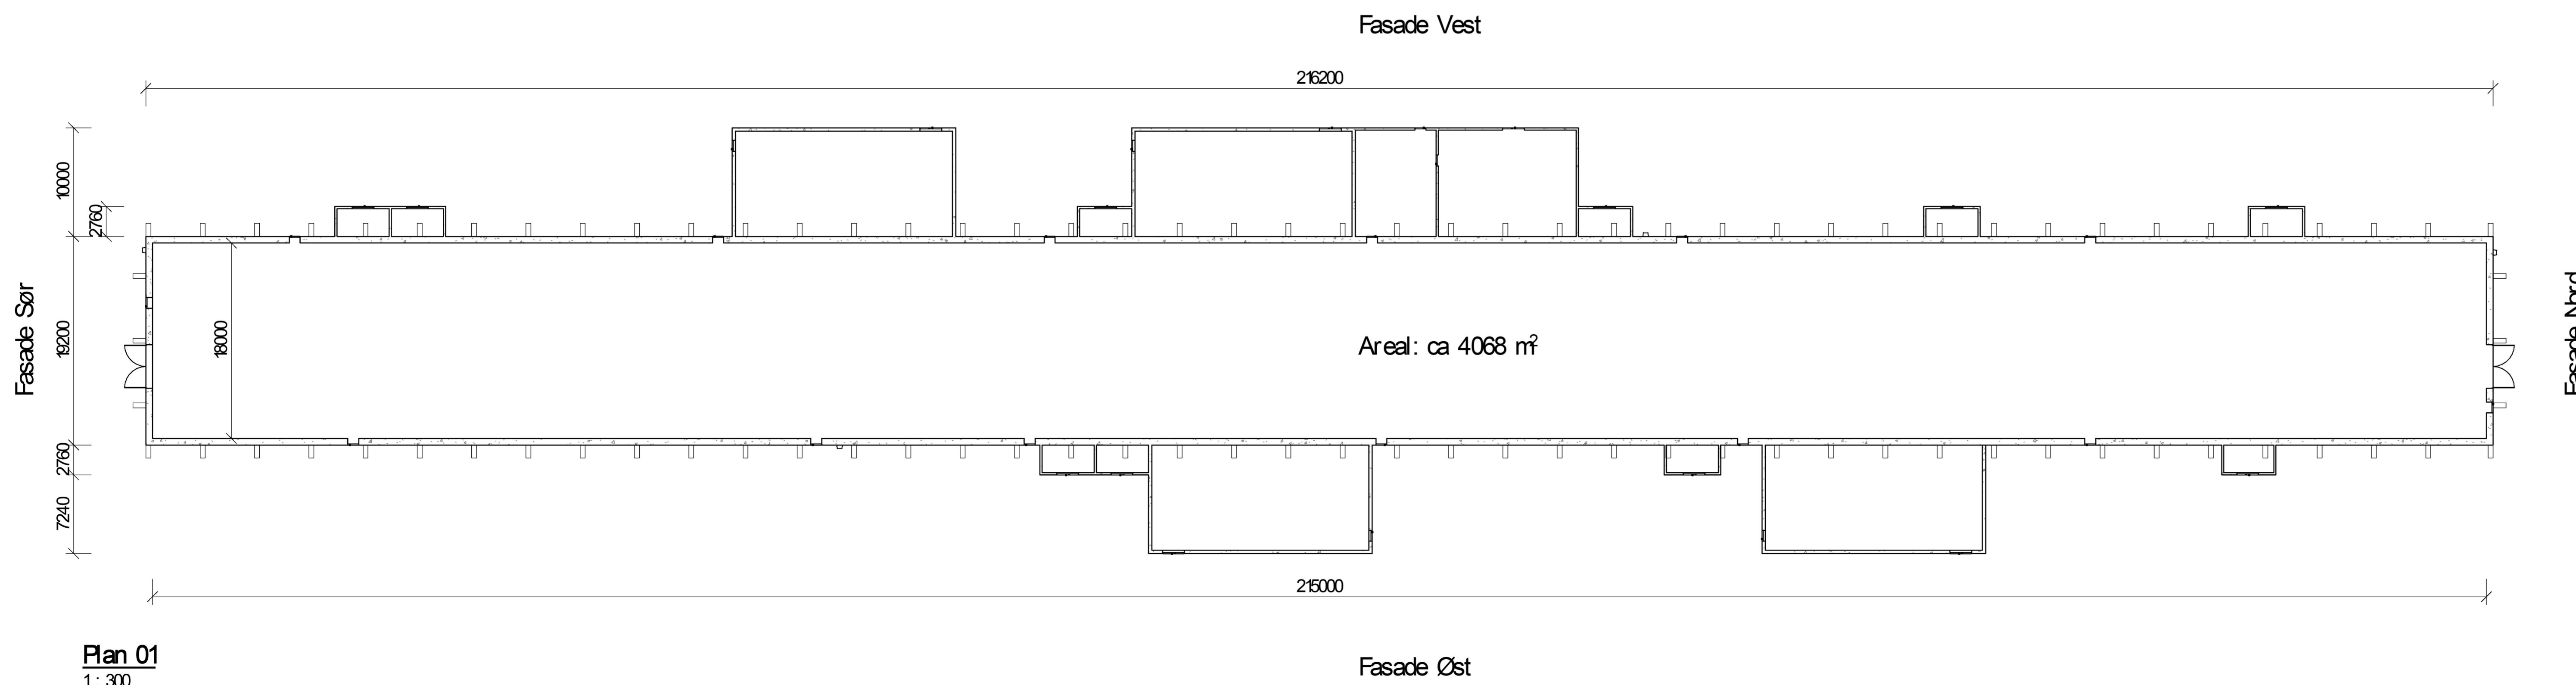

Plan 01
1: 300

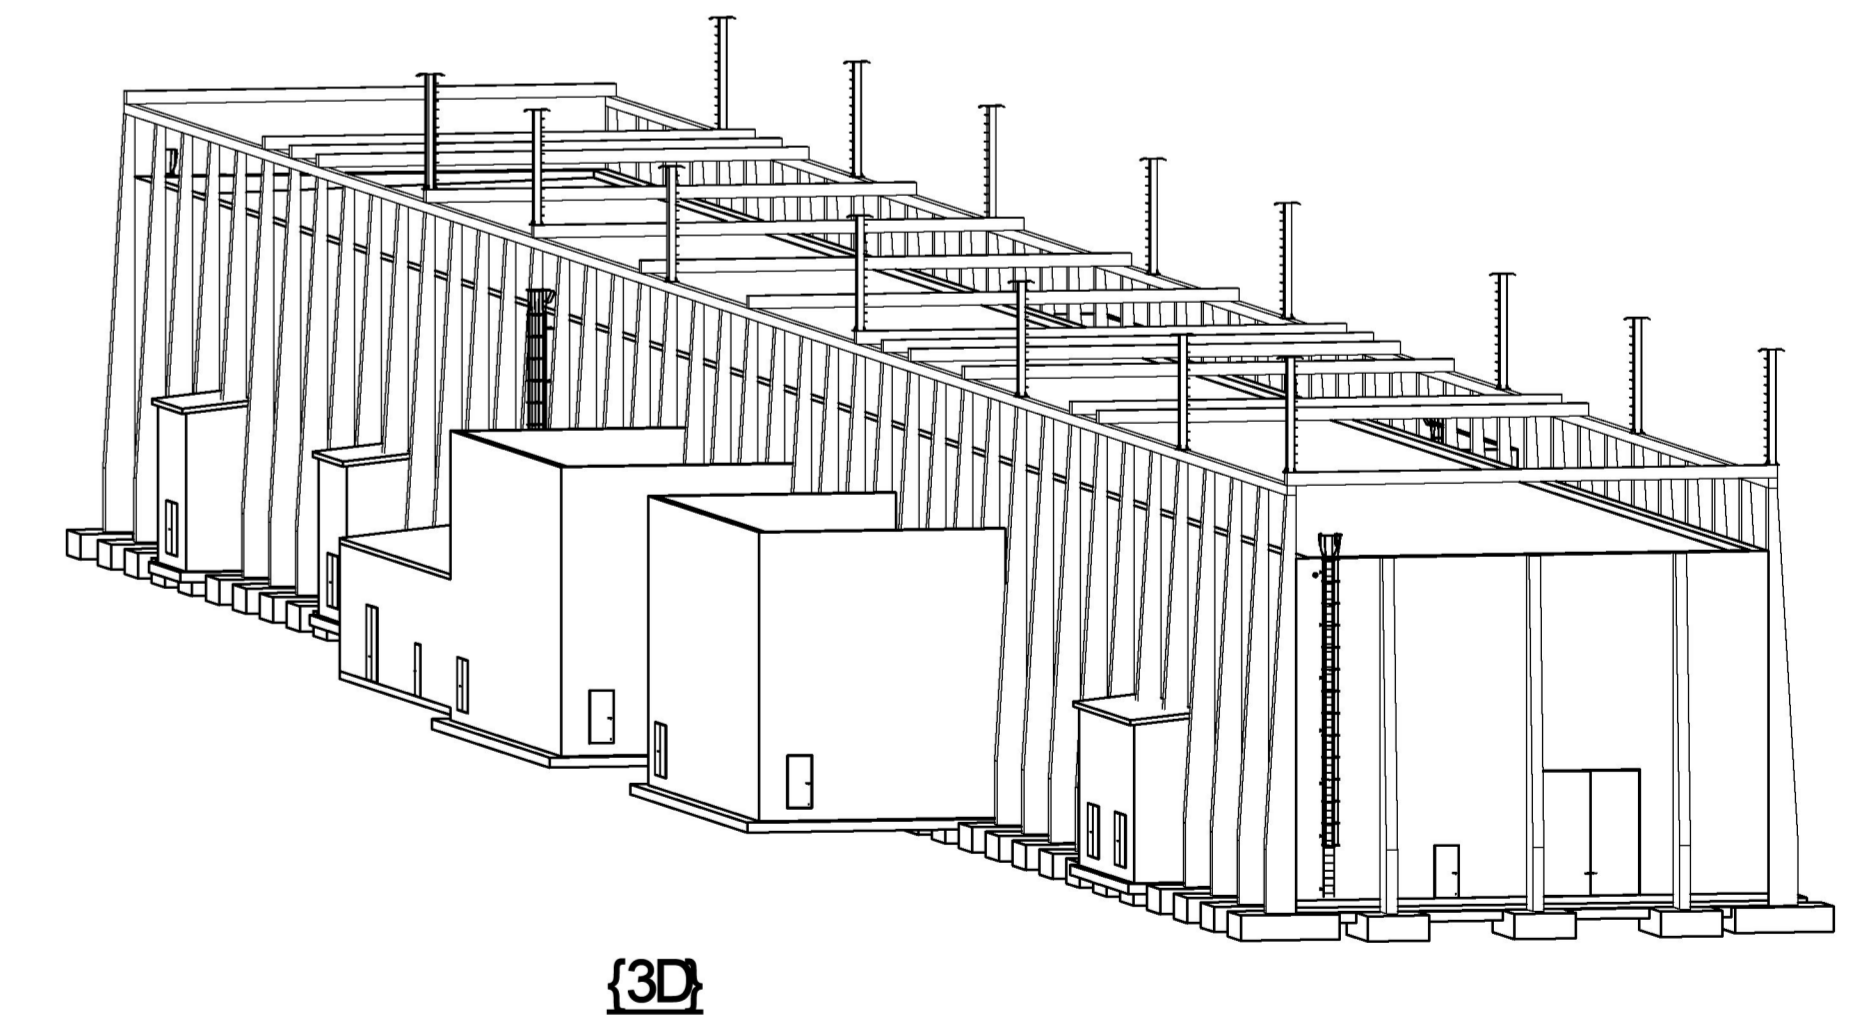

Rev.	Utgitt for tidligfase	noalru	nohell	noimst	10.03.2023
Rev.	Utgittelsesgrunnlag / Revisjonsbeskrivelse	Utarbeidet	Kontrollert	Godkjent	Dato dd.mm.åååå
Prosjekt / Kontrakt	30094/ KON 006682				
Tittel	ØYG - Øygarden Transformatorstasjon 420kV GS-Bbygg Fasader				Målestokk 1:300 Koordnatsystem ETRS89 NTM6 Høydesystem NN2000 Eggenavn noferis Liforord noalru
Byggherre	Statnett	Sweco	SWECO		Form A1L Bak 1/1
Gjelding	KO - Apert dokument	Løpnummer dokumentnummer	11228861 - GE-402-A2-ØYG		
Billetter dokument	-	Dokumentnummer	30094-SWE-ØYC-0066		