


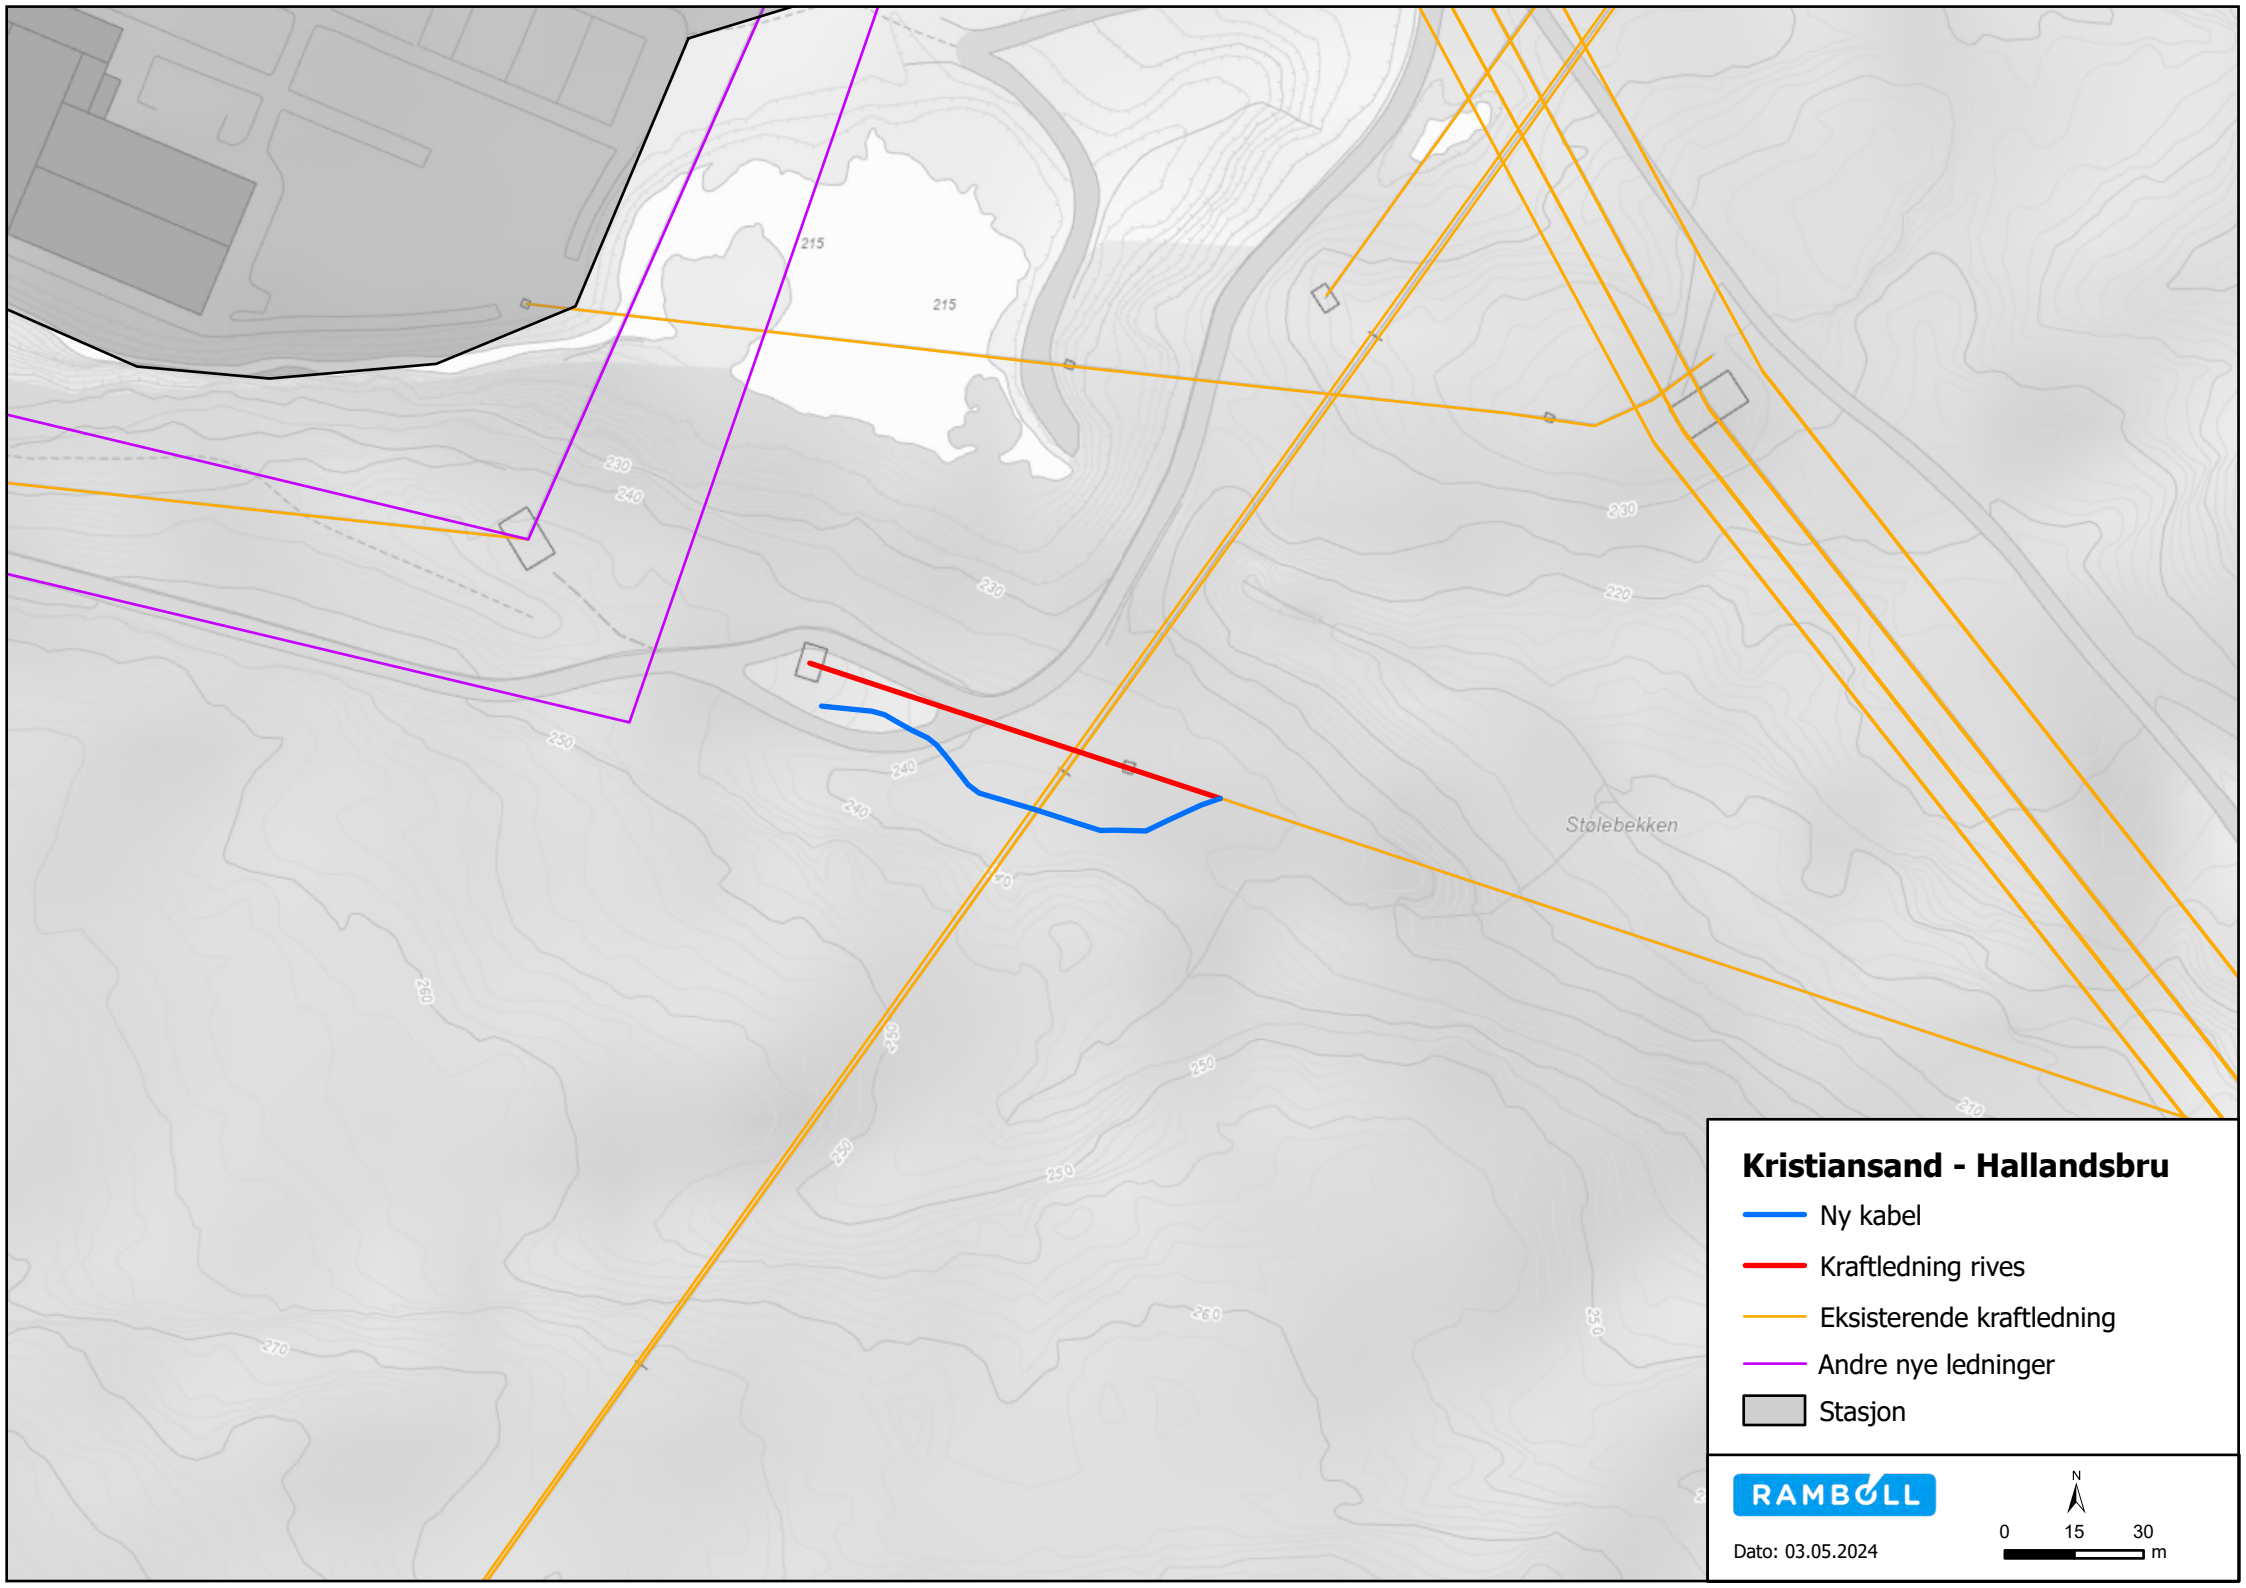

Kristiansand - Hallandsbru

- Ny kabel
- Kraftledning rives
- Eksisterende kraftledning
- Andre nye ledninger
- Stasjon

Dato: 03.05.2024

N

01530

m