




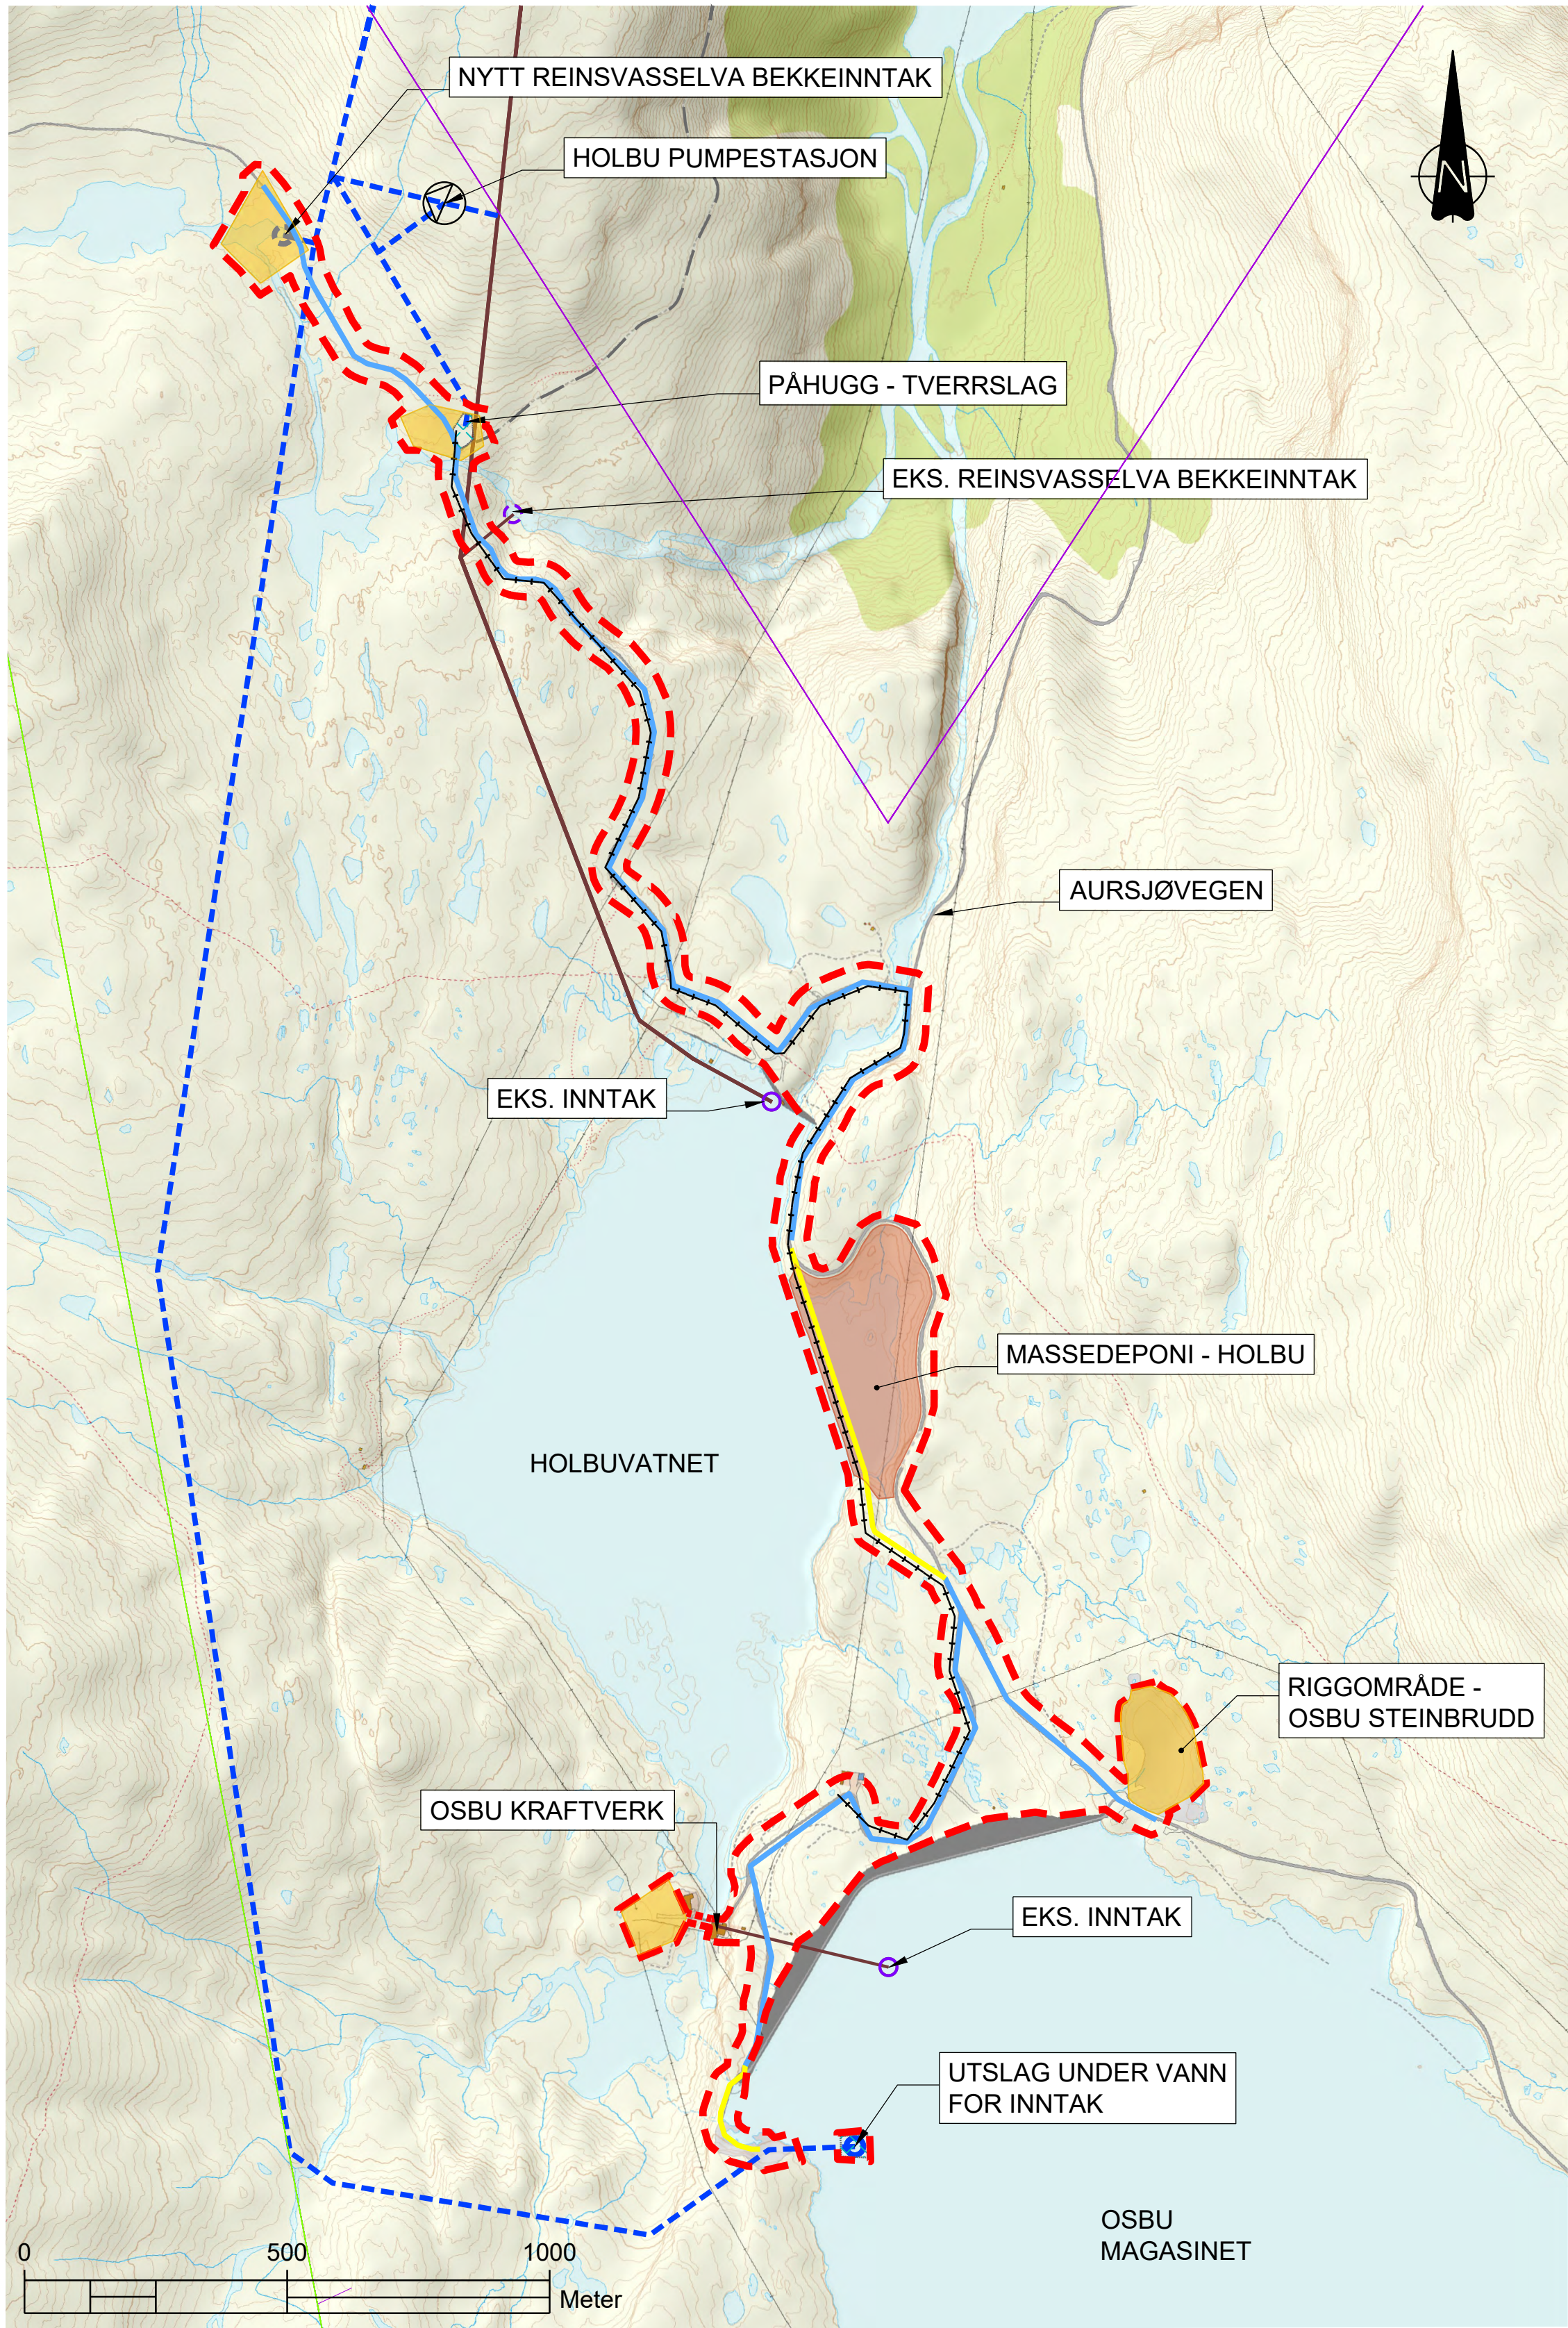


OVERSIKT INNTAKSOMRÅDET
1:10 000

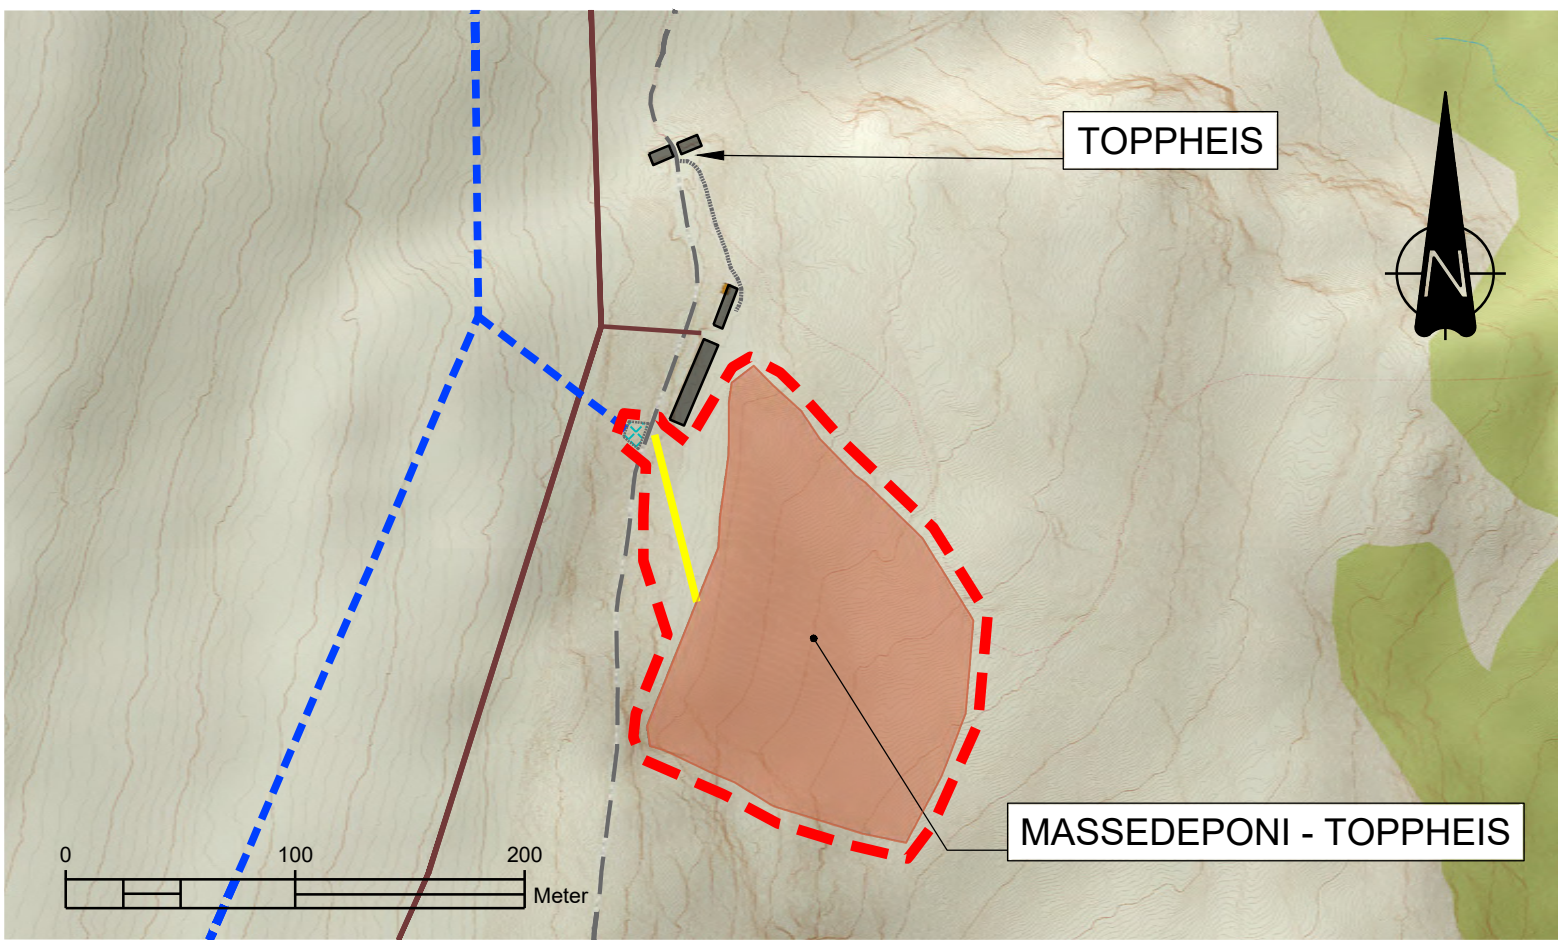

OVERSIKT MASSEDEPONI TOPPHEIS
1:5000

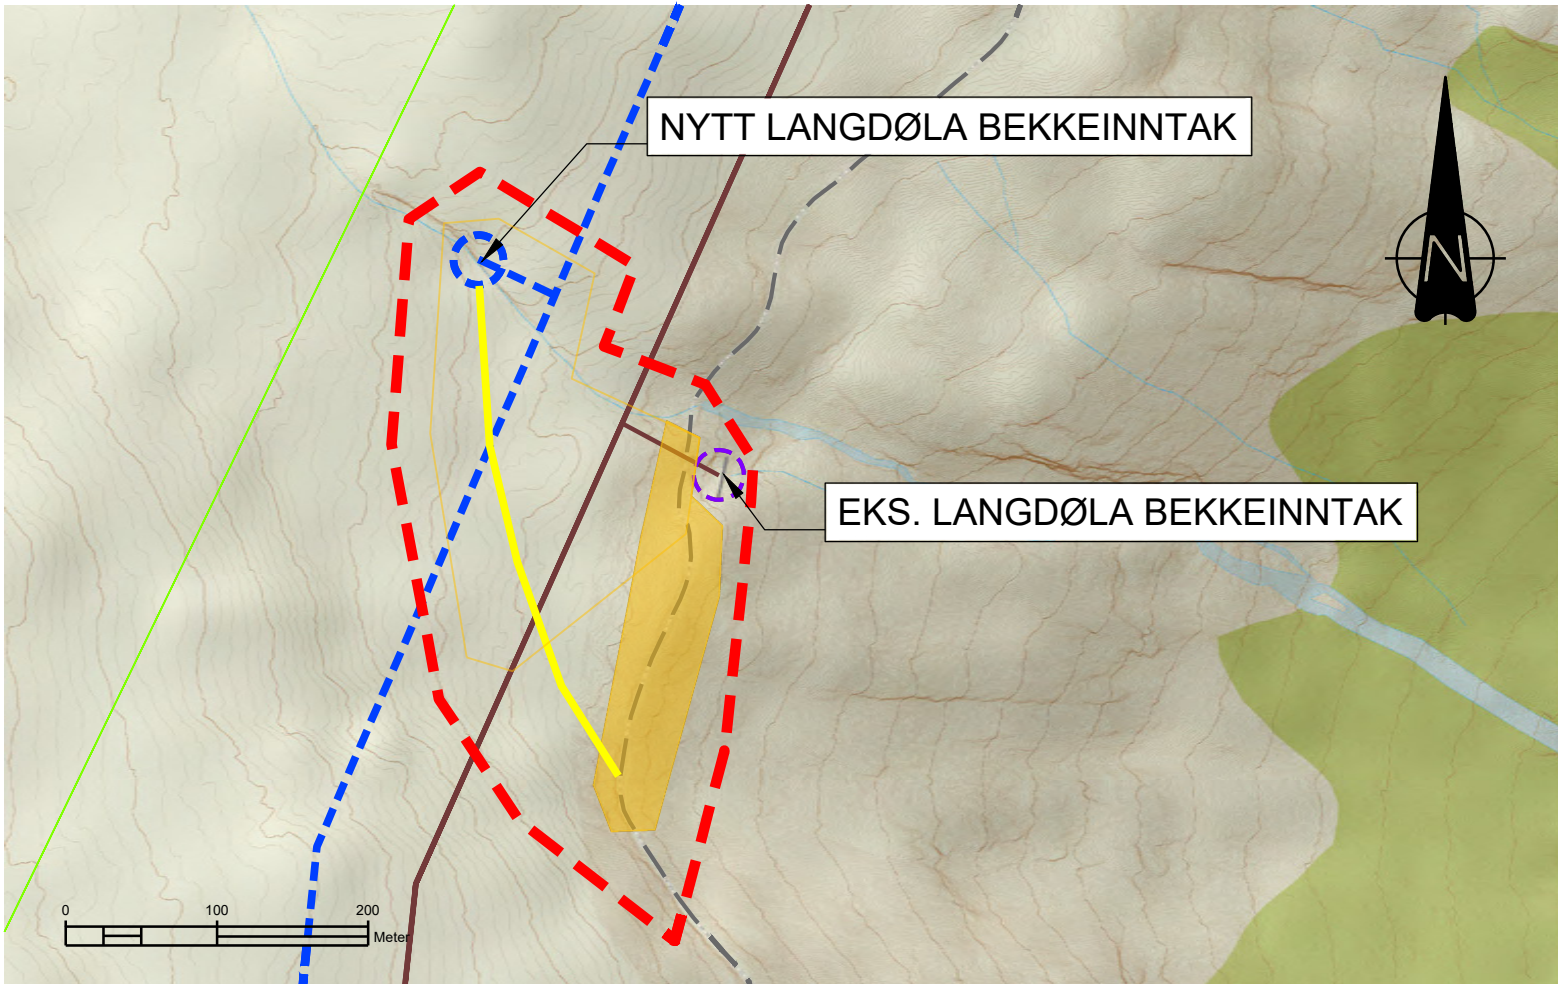

OVERSIKT BEKKEINNTAK LANGDØLA
1:5000

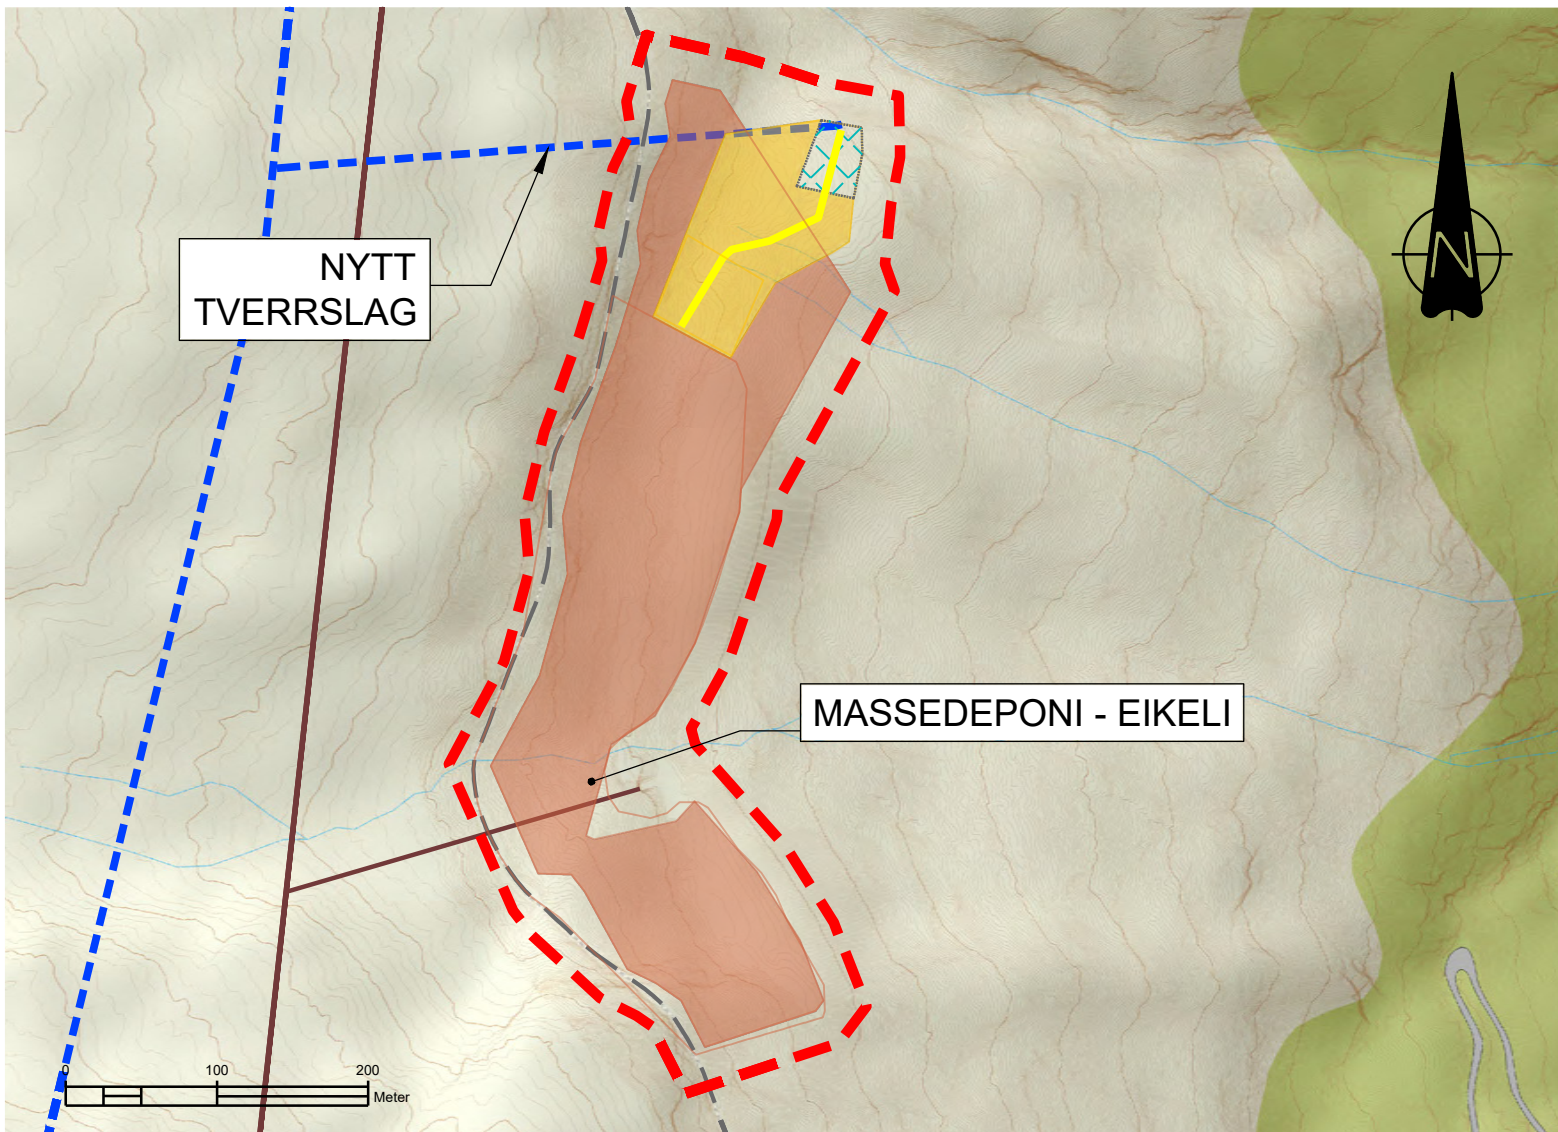

OVERSIKT MASSEDEPONI EIKELI
1:5000

EKSISTERENDE:

- EKSISTERENDE INNTAK
- EKSISTERENDE BEKKEINNTAK
- EKSISTERENDE VEG
- "JERNBANETRASEEN"
- EKSISTERENDE TUNNEL
- EKSISTERENDE ANLEGG

PERMANENT:

- NYTT INNTAK
- NYTT BEKKEINNTAK
- PUMPE
- PERMANENT VEG (ANTATT PLASSERING)
- PERMANENT OPPGRADERING AV VEG
- NY TUNNEL

MIDLERTIDIG:

- 22 kV KABEL
- MIDLERTIDIG VEG (ANTATT PLASSERING)
- MASSEDEPONI
- RIGGOMRÅDE
- PÅHUGG


LINJER:

- INNGREPSGRENSE
- TORBUDALEN BIOTOPVERNOMRÅDE
- EIKEDALSVATNET
- LANDSKAPSVERNOMRÅDE
- DOVREFJELL-SUNNDALSFJELLA NASJONALPARK

FLATER:

- TORBUDALEN BIOTOPVERNOMRÅDE
- EIKEDALSVATNET
- LANDSKAPSVERNOMRÅDE
- DOVREFJELL-SUNNDALSFJELLA NASJONALPARK

LOKASJON

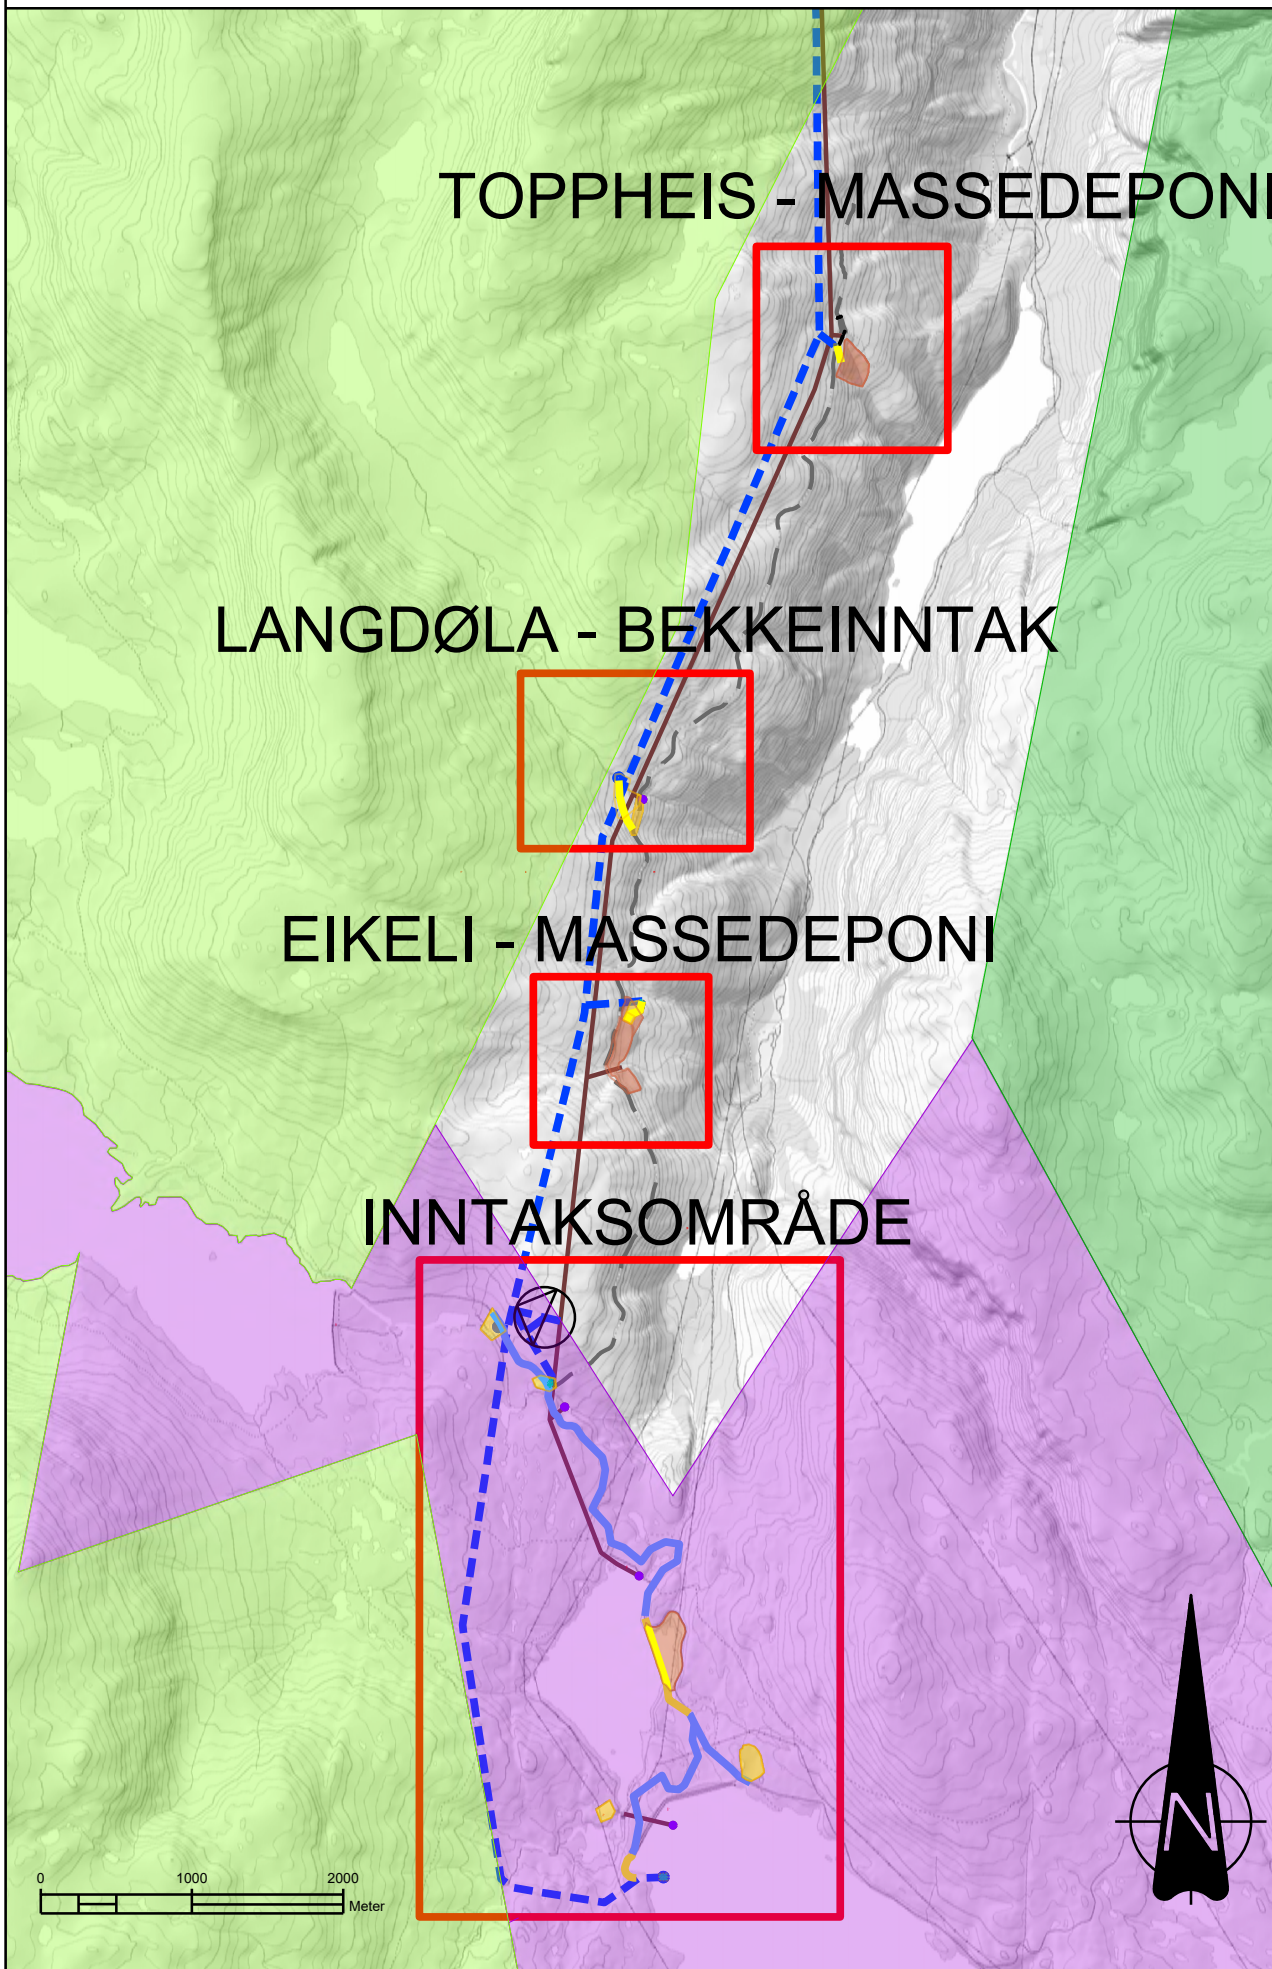


GEODETISKE PARAMETERE


KOORDINATSYSTEM : EUREF89 UTM SONE 32N
HØYDESYSTEM : NN 2000

MERKNADER


01	Endring av lverslag Toppheis	03.09.2025	NOEIAN
Rev.nr.	Endringen gjelder	Dato	Sign.
Leverandør:	SWECO NORGE AS SLUPPENVEIEN 19, 7037 Trondheim	Tegnr.:	
		Trac.:	
		Tegn. av:	
		Dato:	
		NOEIAN	22.01.2025
		NOBJOL	NOBJOL
		Formål:	A1
		Skala:	100
		Dok.nr.	Bl.nr.

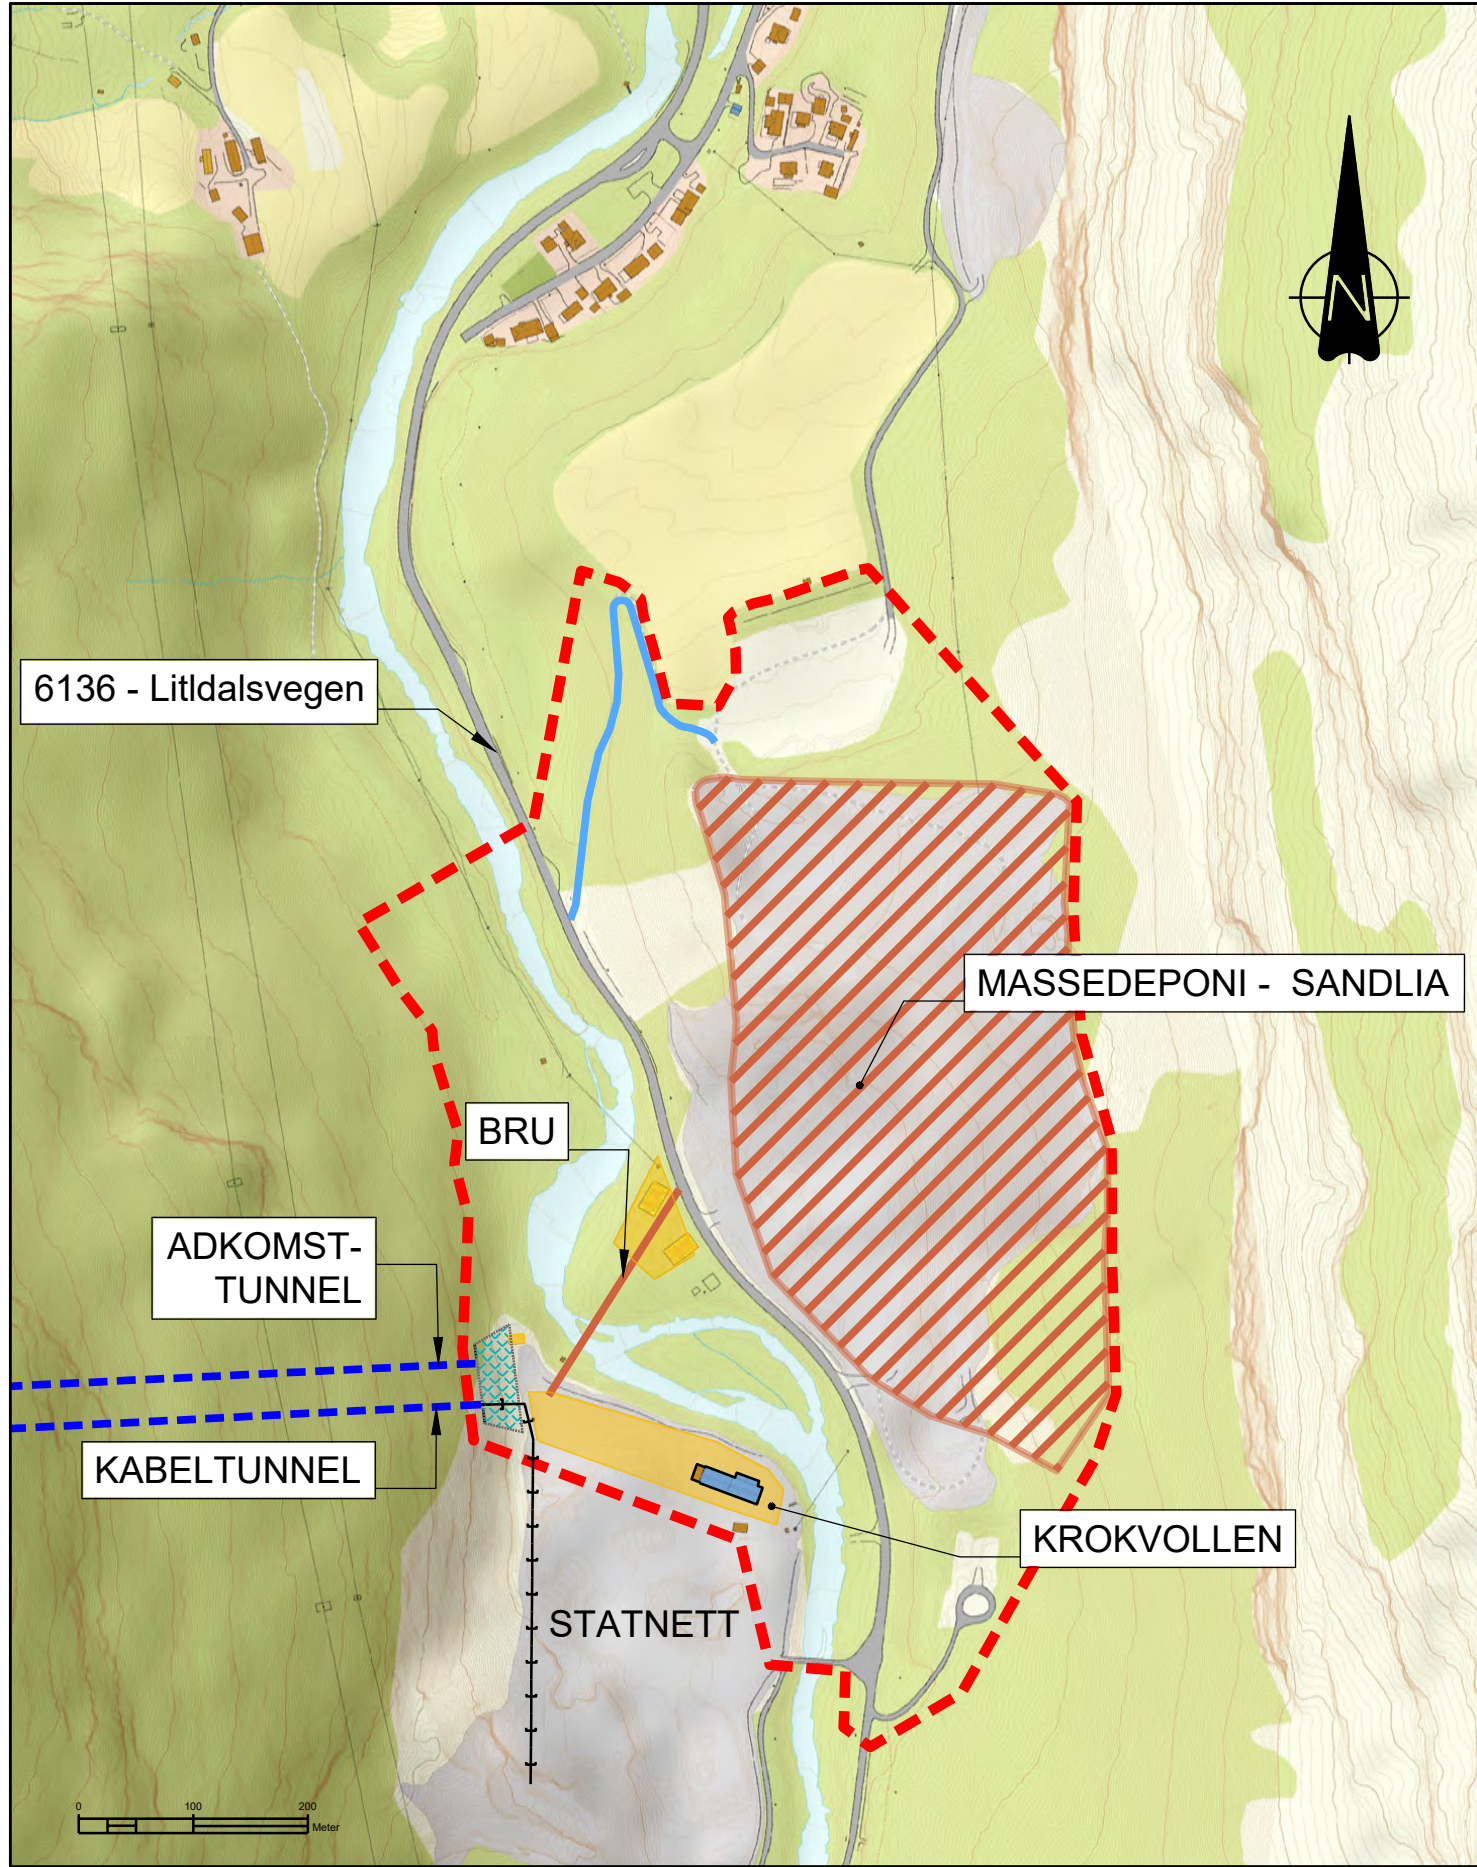


OVERSIKT ADKOMSTOMRÅDET
1:5000

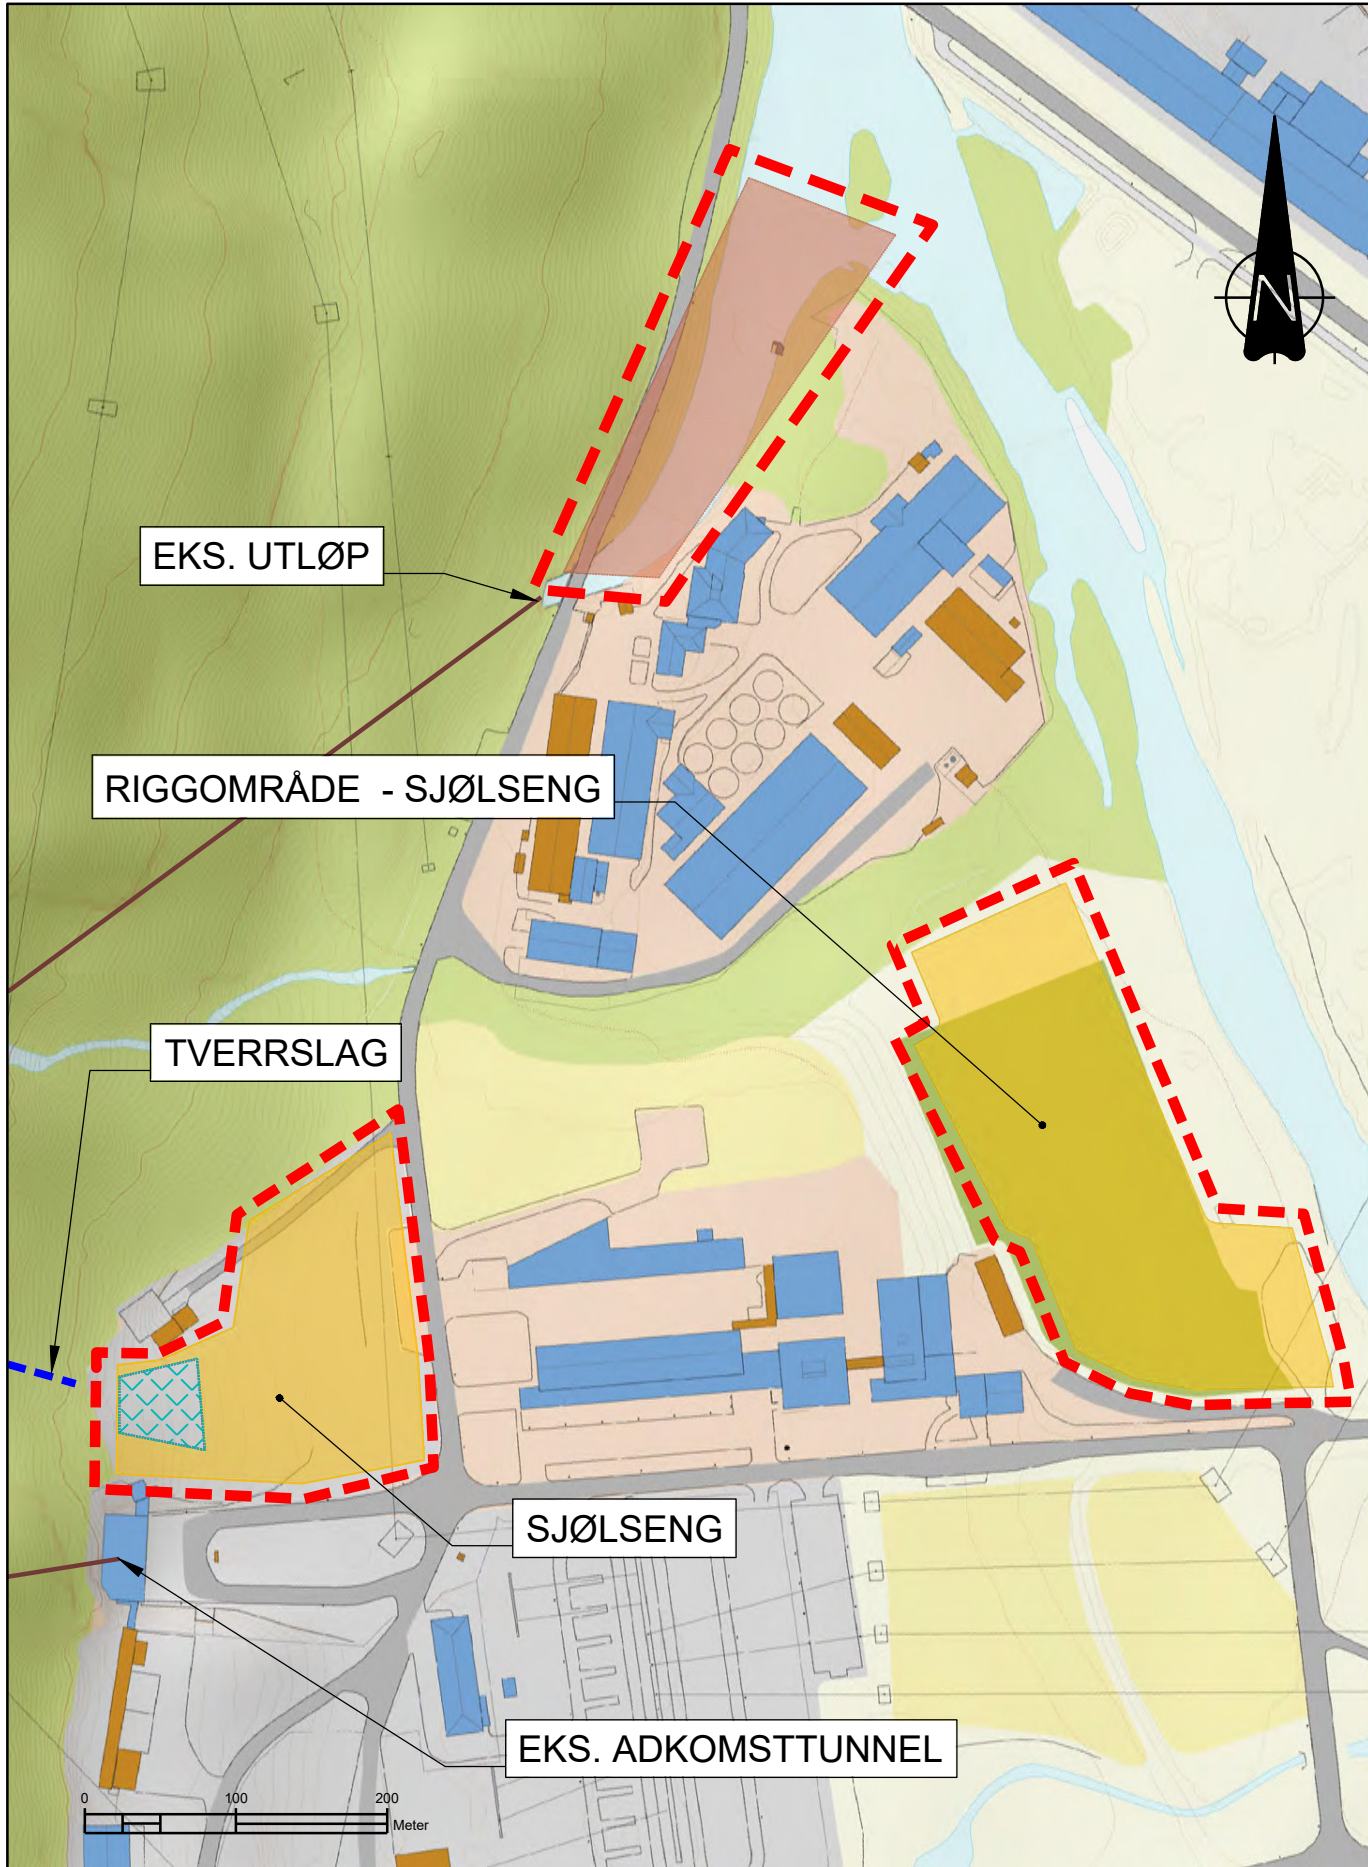

OVERSIKT SJØLSENG
1:2500

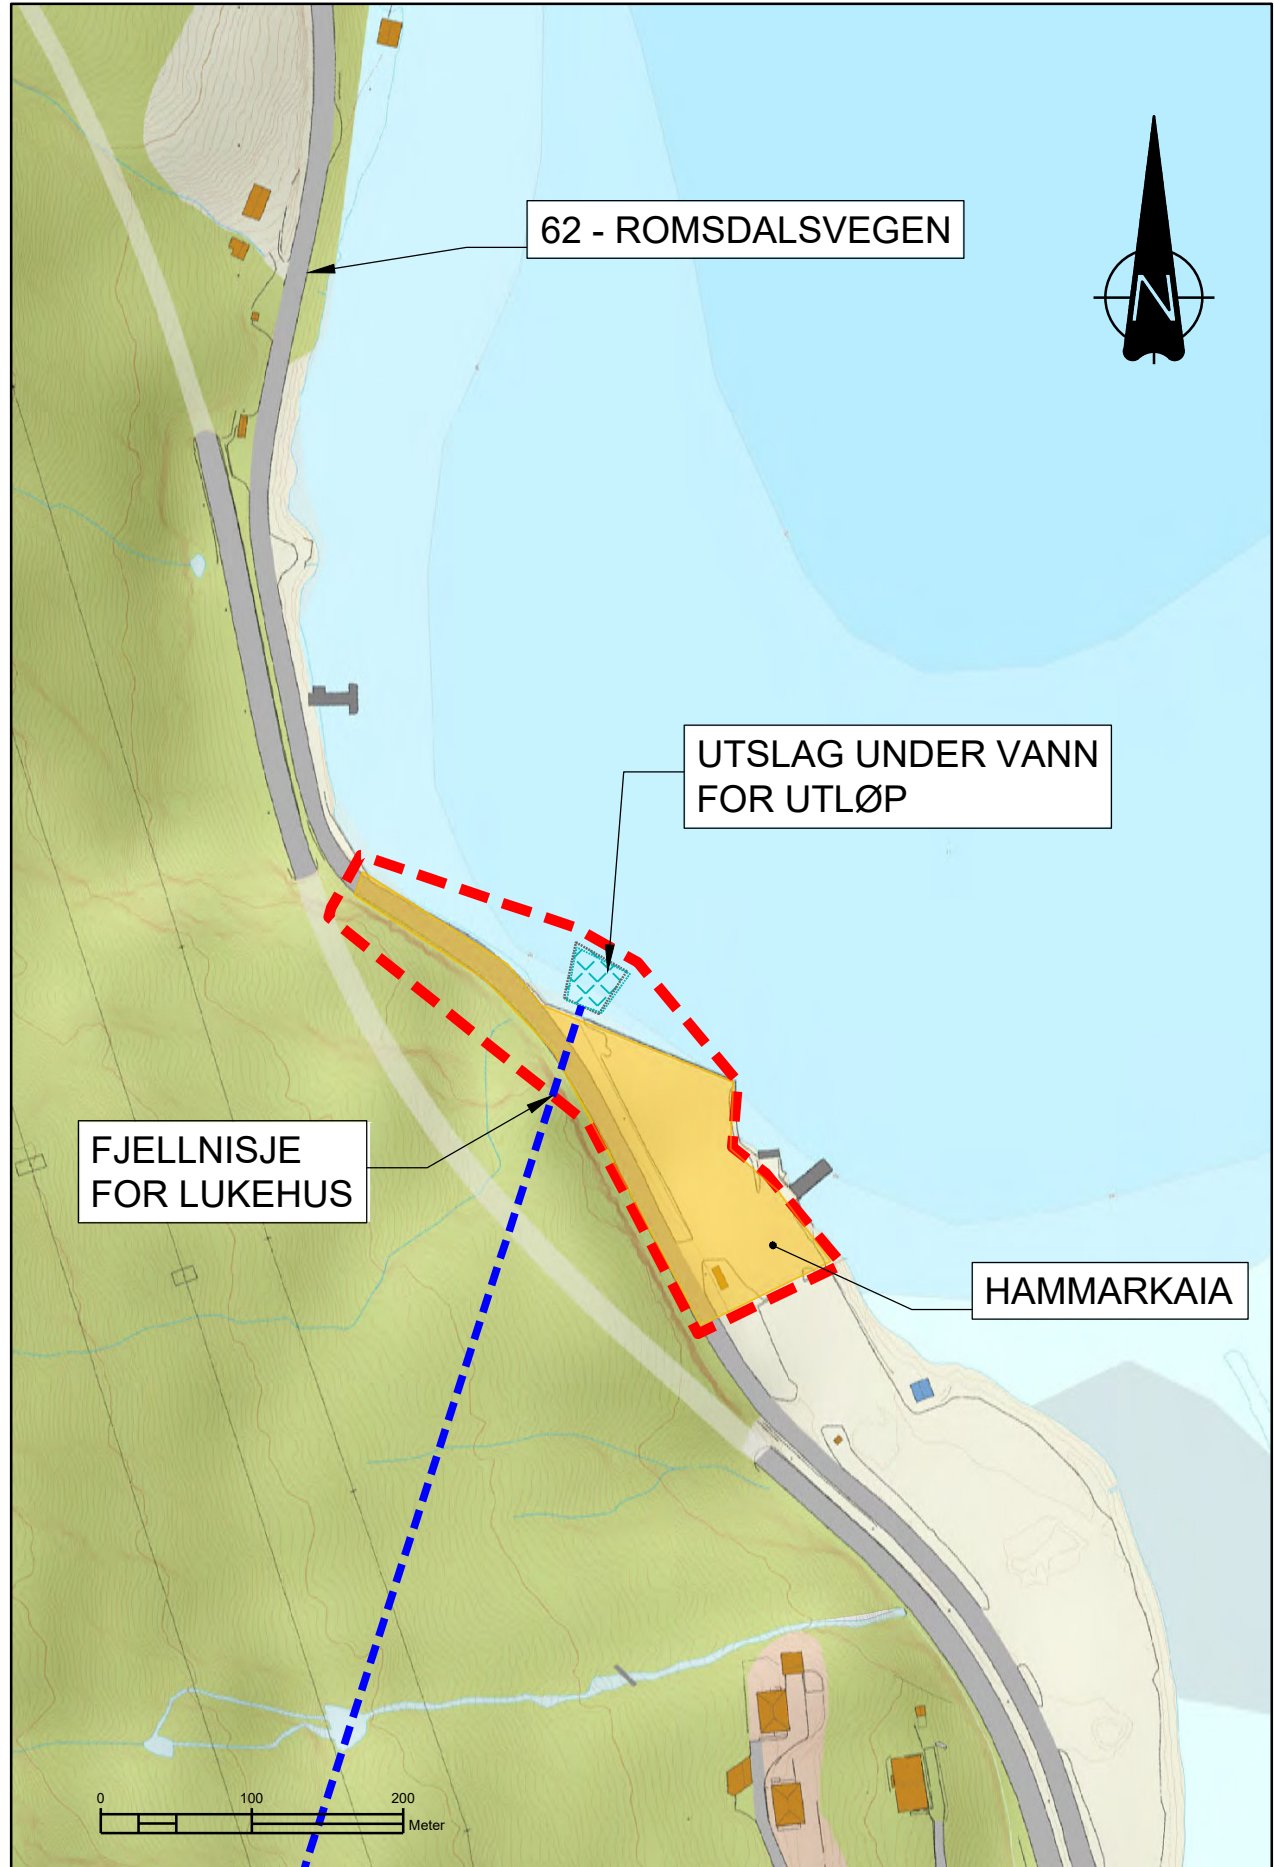

OVERSIKT HAMMARKAIA
1:2500

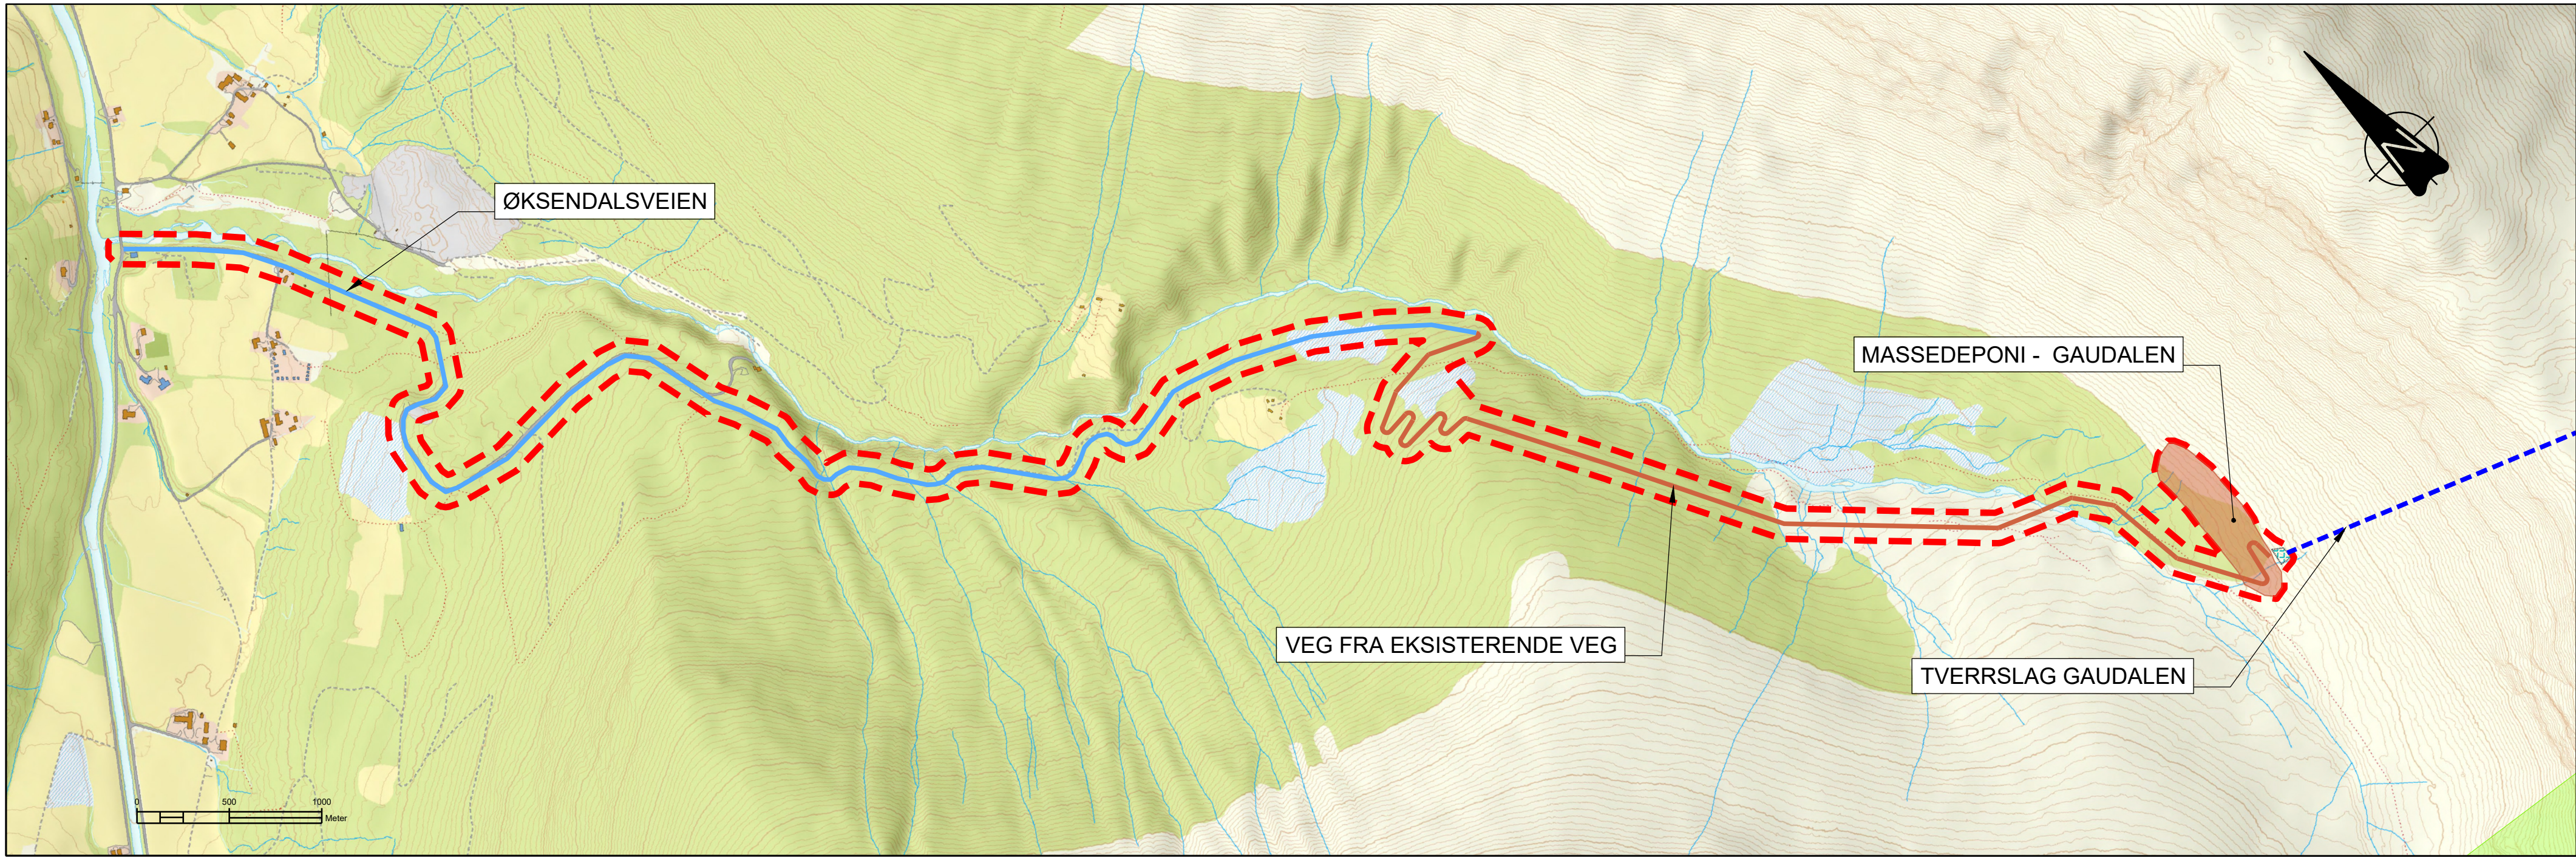

OVERSIKT GAUDALEN
1:10 000

EKSISTERENDE:

— EKSISTERENDE VEG
— EKSISTERENDE TUNNEL

PERMANENT:

— PERMANENT VEG
— PERMANENT OPPGRADERING AV VEG
— NY TUNNEL
— 132 kV KABEL
— MASSEDEPONI
— PÅHUGG


MIDLERTIDIG:

— MIDLERTIDIG VEG (ANTATT PLASSERING)
— RIGGOMRÅDE
— ÅPENT MASSEDEPONI

LINJER / FLATER:

— INNGREPSGRENSE
— EIKEDALSVATNET LANDSKAPSVERNOMRÅDE
— DOVREFJELL-SUNNDALSFJELLA NASJONALPARK

LOKASJON

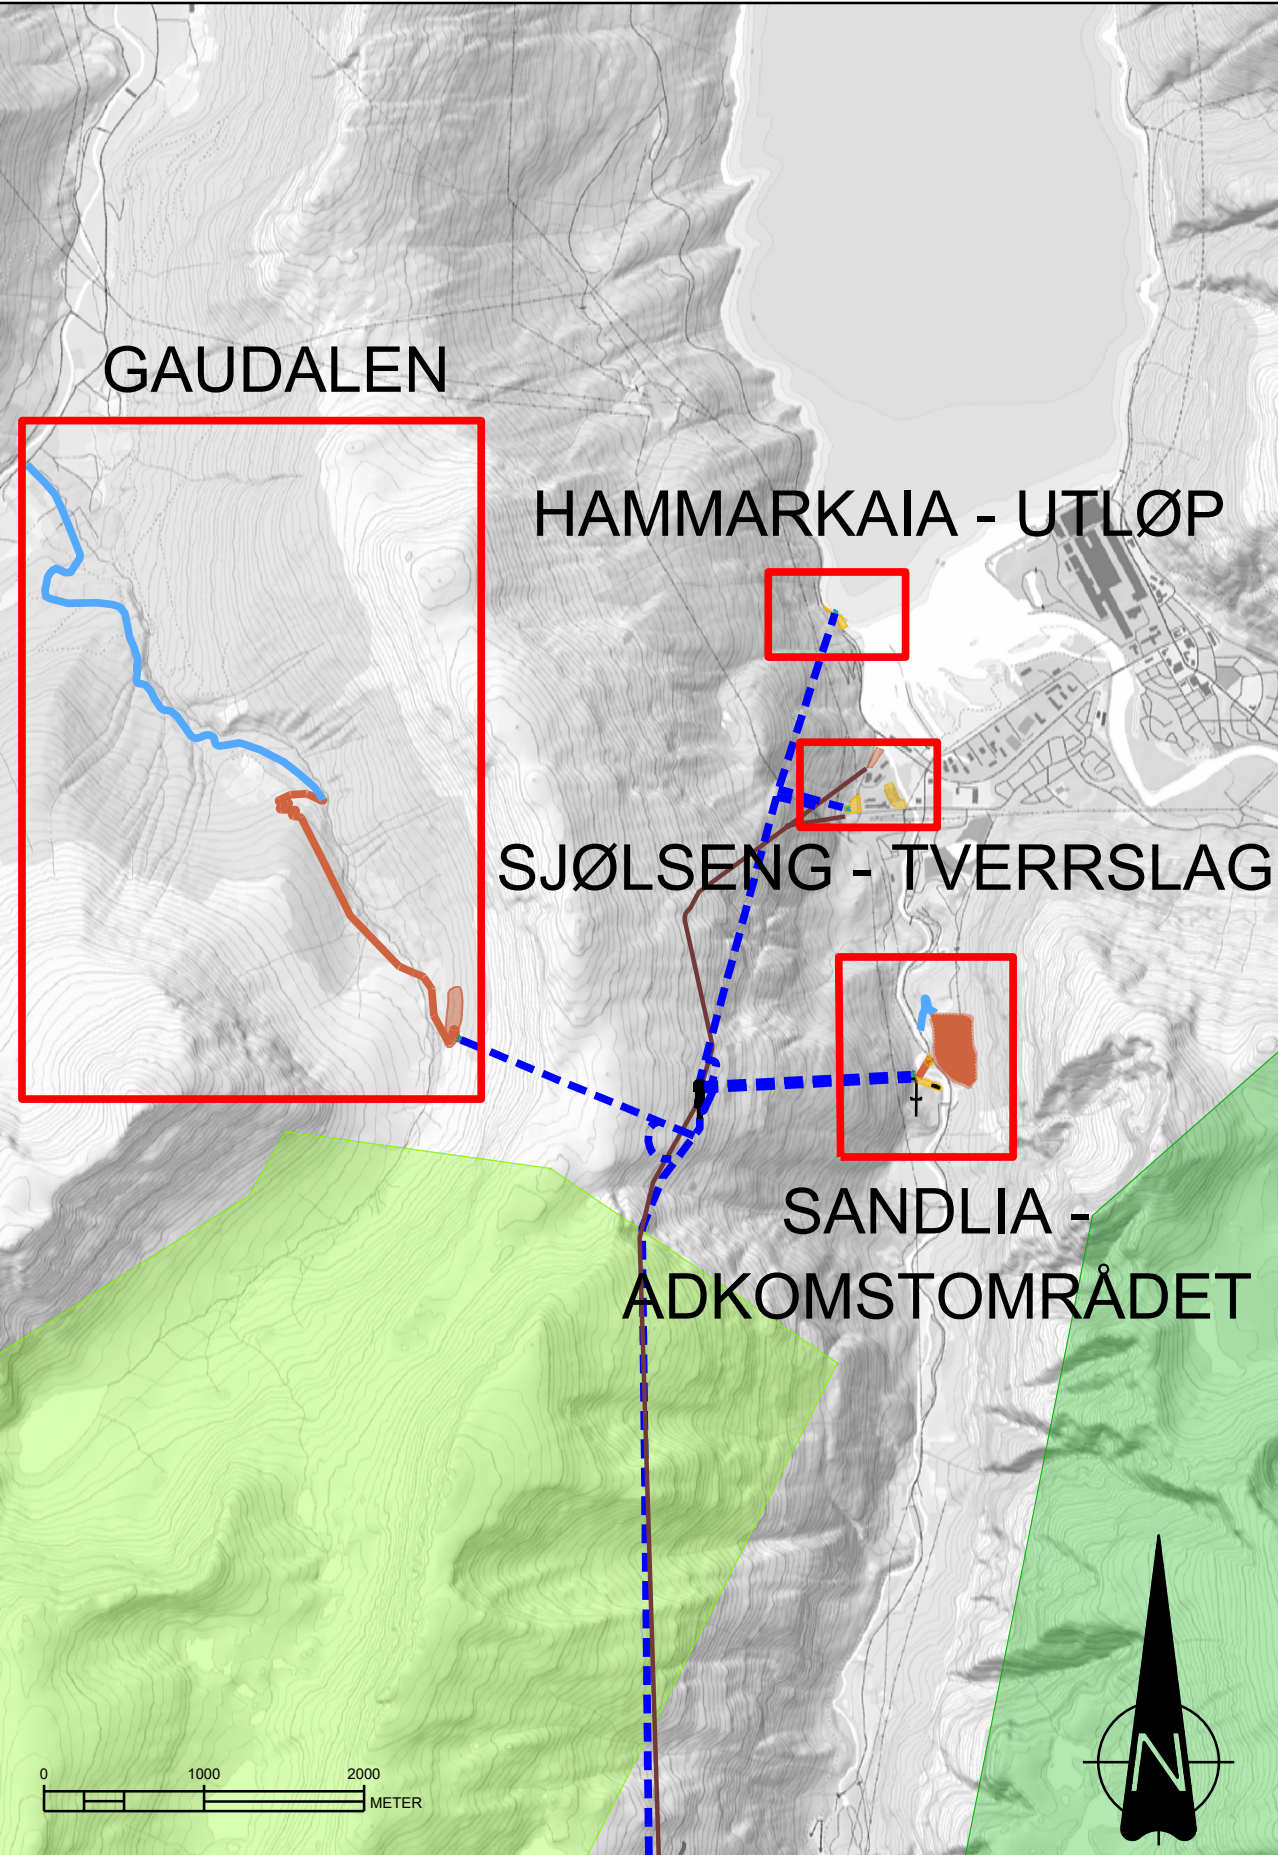


GEODETISKE PARAMETERE

KOORDINATSYSTEM : EUREF89 UTM SONE 32N
HØYDESYSTEM : NN 2000

MERKNADER

Reviz.:	Endringen gjelder:	Dato:	09.05.2025	NOEIAN
Leverandør:	SWECO NORGE AS SLUPPENVEIEN 19, 7037 Trondheim	Tegnr.:	NOEIAN	Dato:
Statkraft	AURA REDESIGN AREALBRUKSKART	Tegnr. av:	NOEIAN	Dato:
AURA KRAFTVERK	NORD	Korr. av:	NOBJOL	Dato:
		Formål:	A1	SOM VIST
		Tegnr.:	101	
		Dok. nr.:		Bl. nr.:

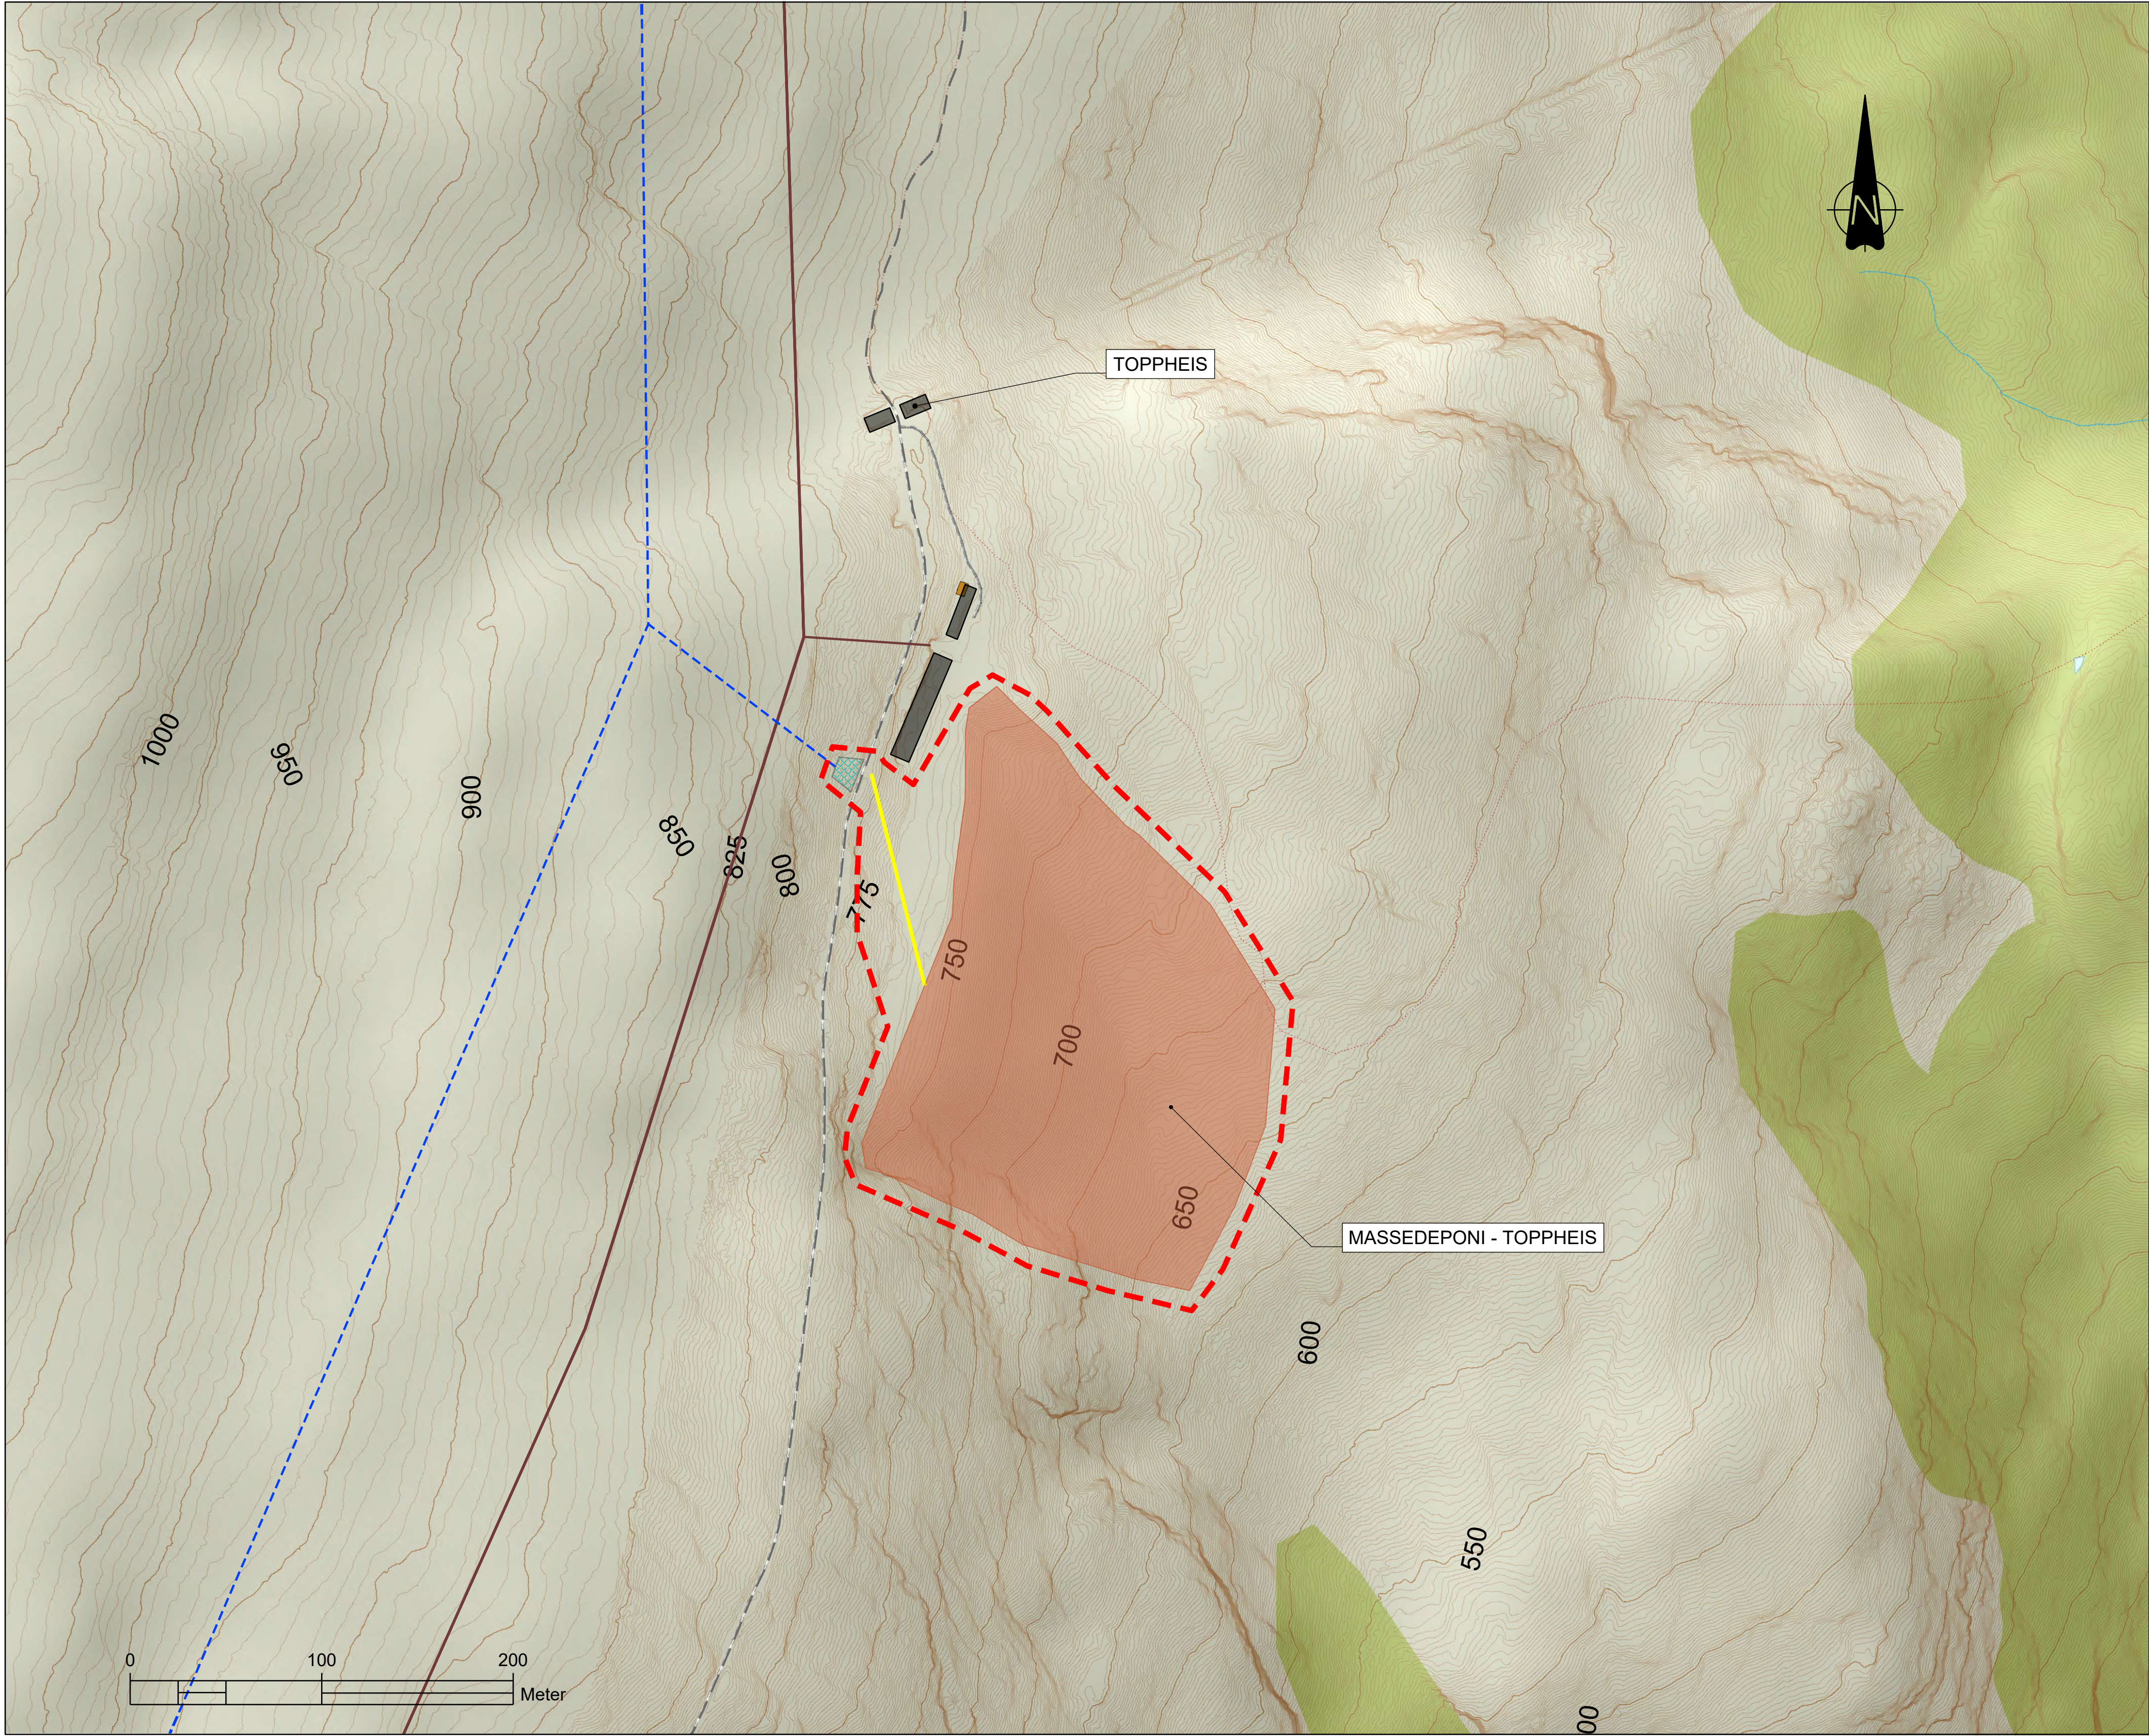

TOPPHEIS MASSEDEPONI
1:2000

EKSISTERENDE:

- "JERNBANETRASÉEN"
- EKSISTERENDE TUNNEL
- KULTURMINNER


PERMANENT:

- PERMANENT OPPGRADERING AV VEG
- NY TUNNEL
- PÅHUGG
- MASSEDEPONI

LINJER/FLATER:

- INNGREPSGRENSE
- EIKEDALSVATNET LANDSKAPSVERNOMRÅDE
- DOVREFJELL-SUNNDALSFJELLA NASJONALPARK
- TORBUDALEN BIOTOPVERNOMRÅDE

LOKASJON

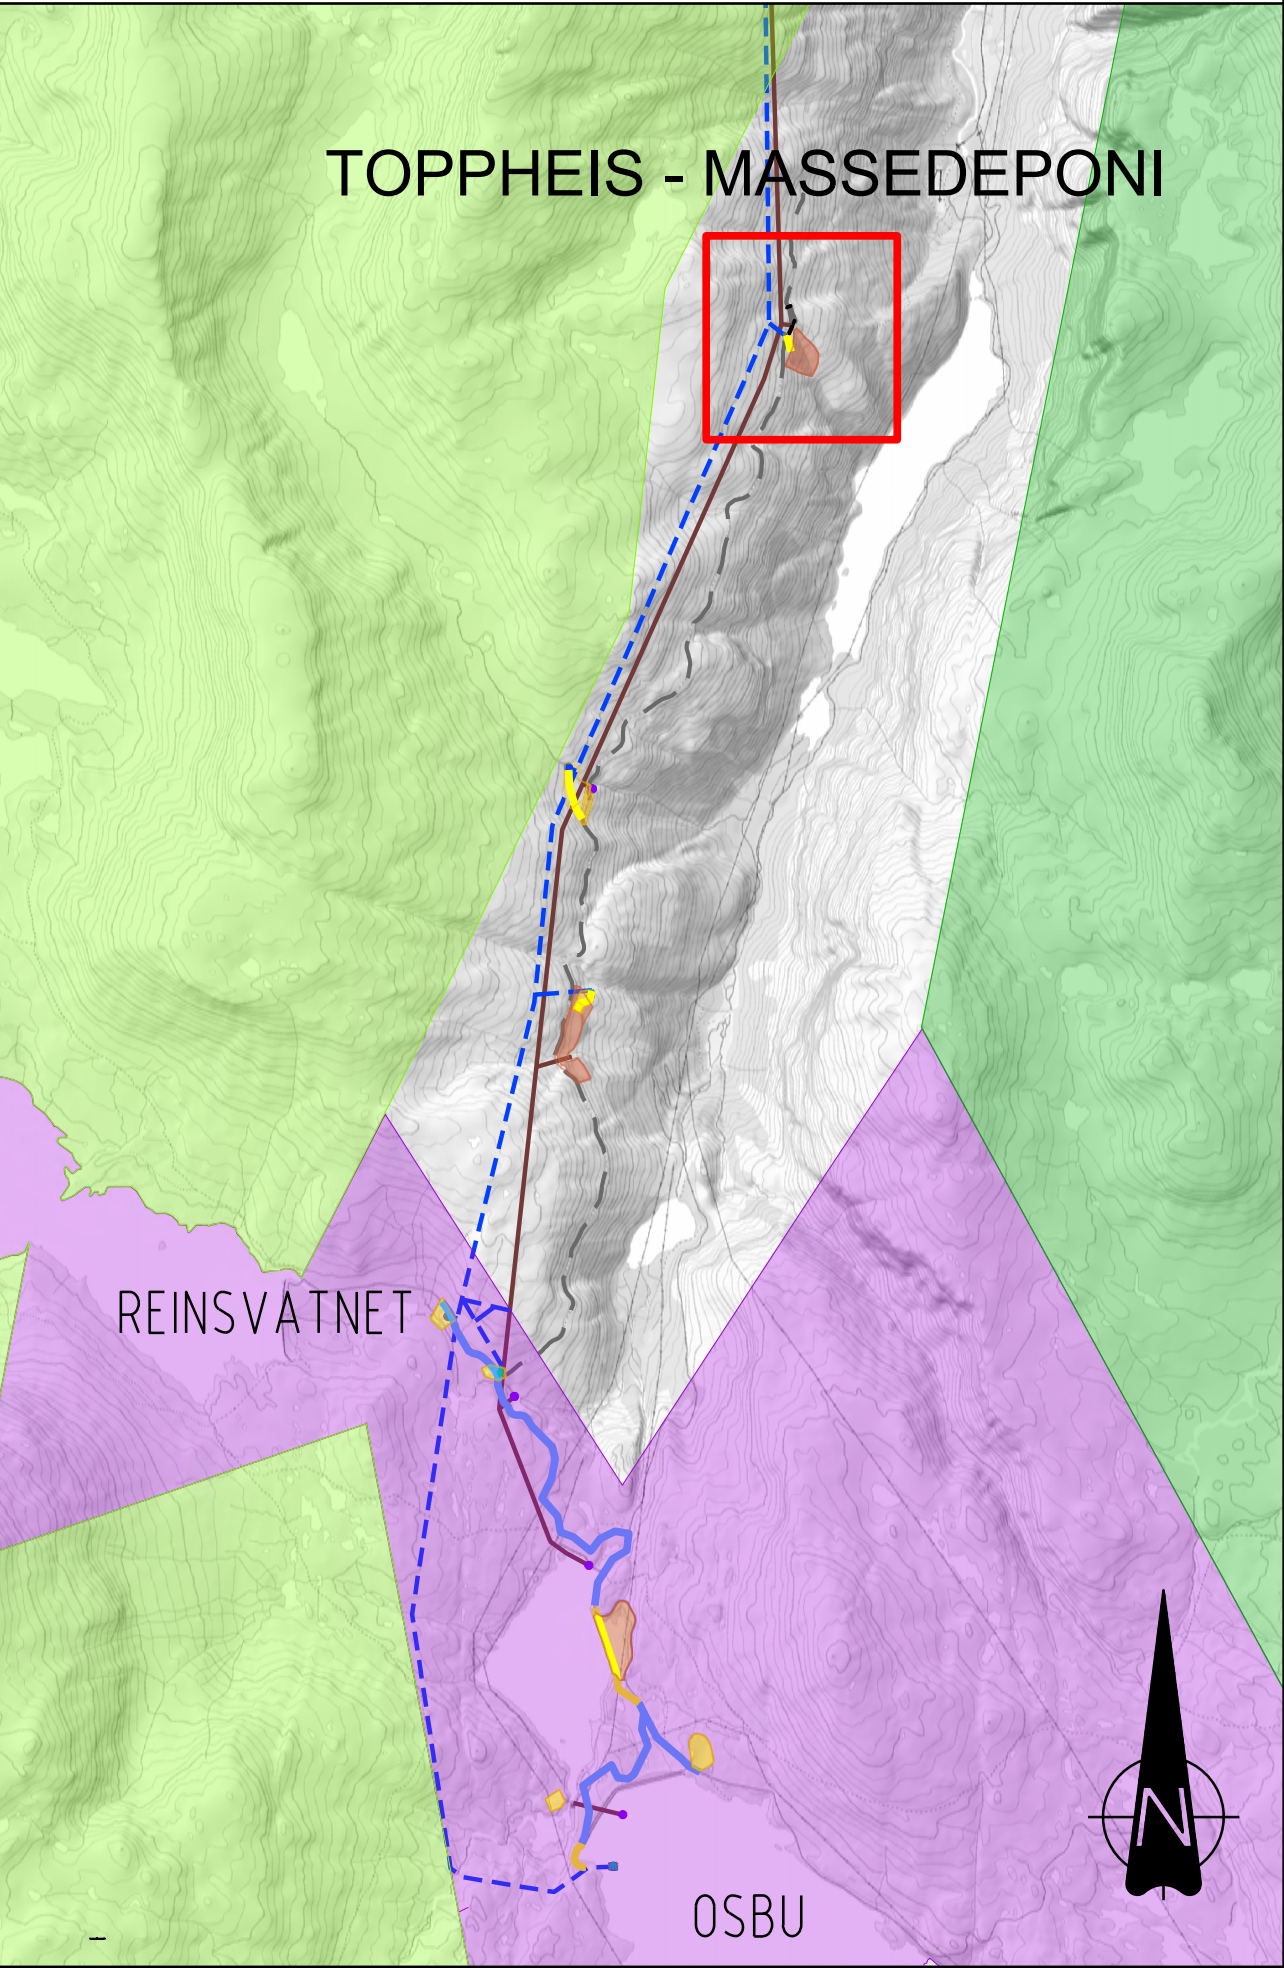


GEODETISKE PARAMETERE

KOORDINATSYSTEM : EUREF89 UTM SONE 32N
HØYDESISTEM : NN 2000

MERKNADER

01	Endring av Iverslag Toppheis	16.09.2025	NOEIAN		
Rev.nr.:	Endringen gjelder	Dato:	Sign.:		
Leverandør:	SWECO NORGE AS SLUPPENVEIEN 19, 7037 Trondheim	Prosjekt:	NOEIAN	Dato:	15.01.2025
		Trac.:	NOBJOL	Dato:	NOBJOL
		Form:	A1	MM:	SOM VIST
		Tegn. nr.:	107	Dok. nr.:	
		Bl. nr.:			

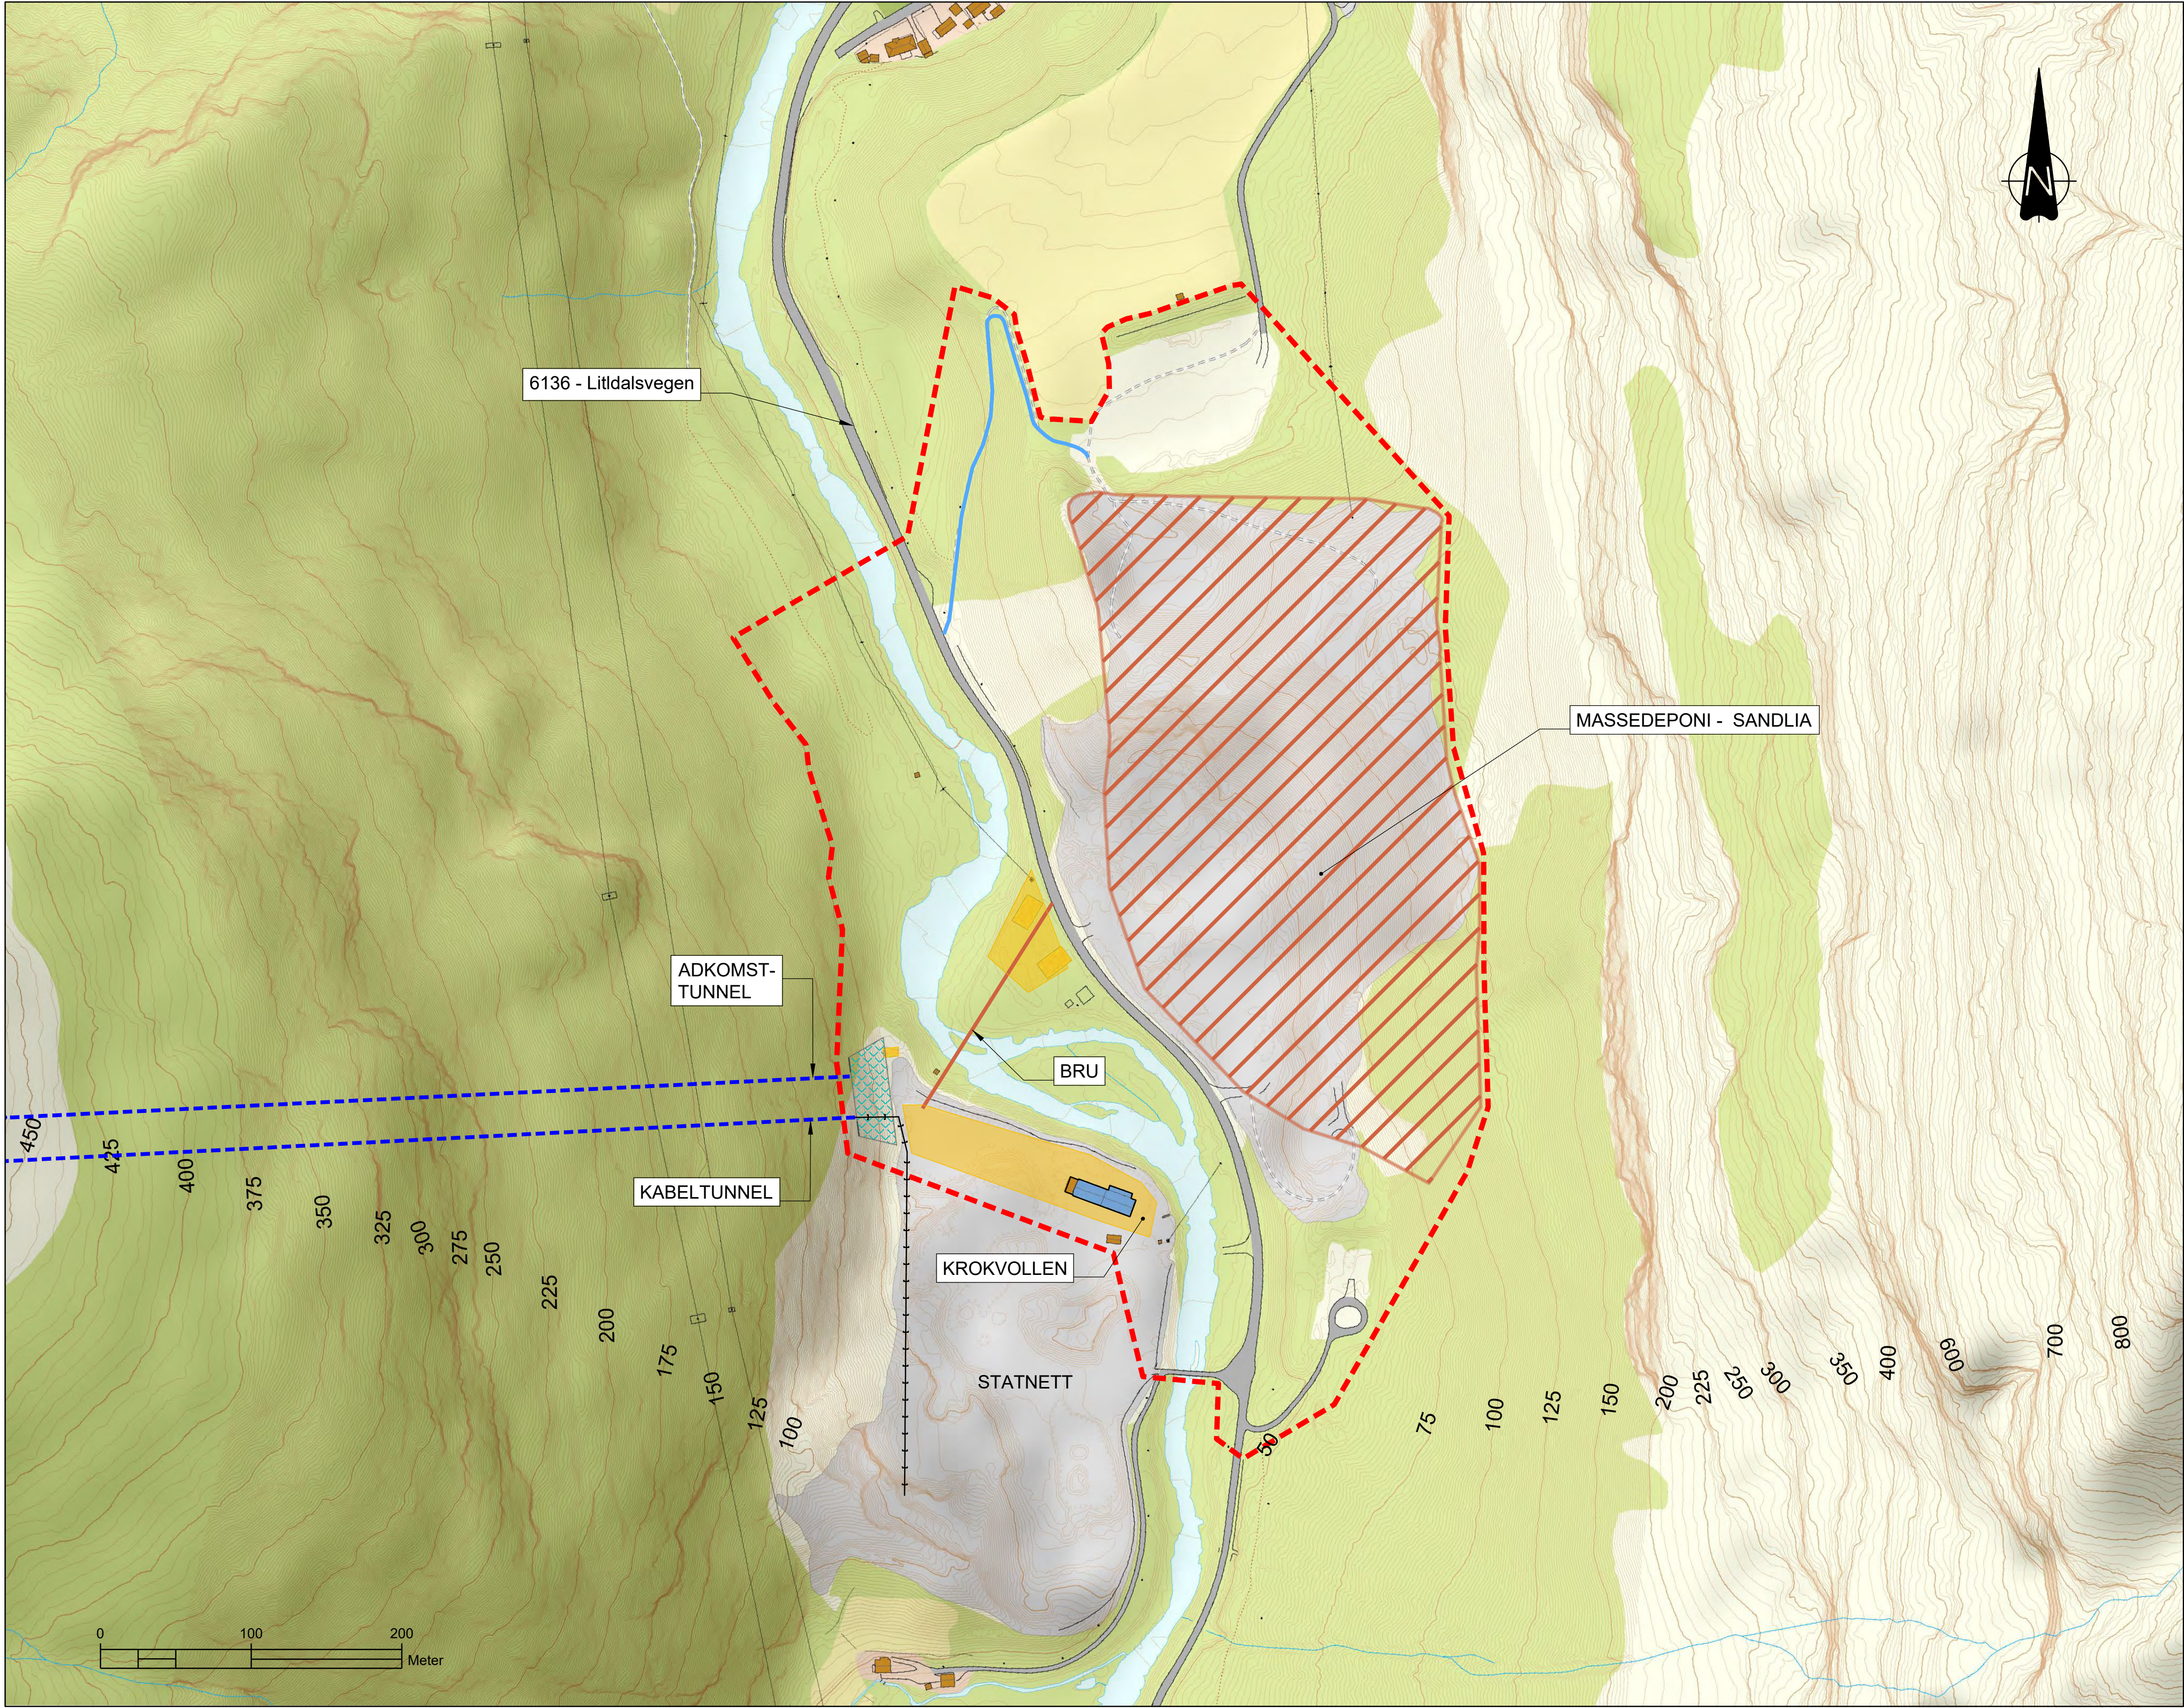

OVERSIKT ADKOMSTSOMRÅDET
1:2500

EKSISTERENDE:

- EKSISTERENDE VEG
- EKSISTERENDE TUNNEL

PERMANENT:

- PERMANENT VEG
- PERMANENT OPPGRADERING AV VEG
- NY TUNNEL
- 132 KV KABEL
- PÅHUGG


MIDLERTIDIG:

- MIDLERTIDIG VEG (ANTATT PLASSERING)
- RIGGOMRÅDE
- ÅPENT MASSEDEPONI

LINJER / FLATER:

- INNGREPSGRENSE
- EIKEDALSVATNET LANDSKAPSVERNOMRÅDE
- DOVREFJELL-SUNNDALSFJELLA NASJONALPARK

LOKASJON

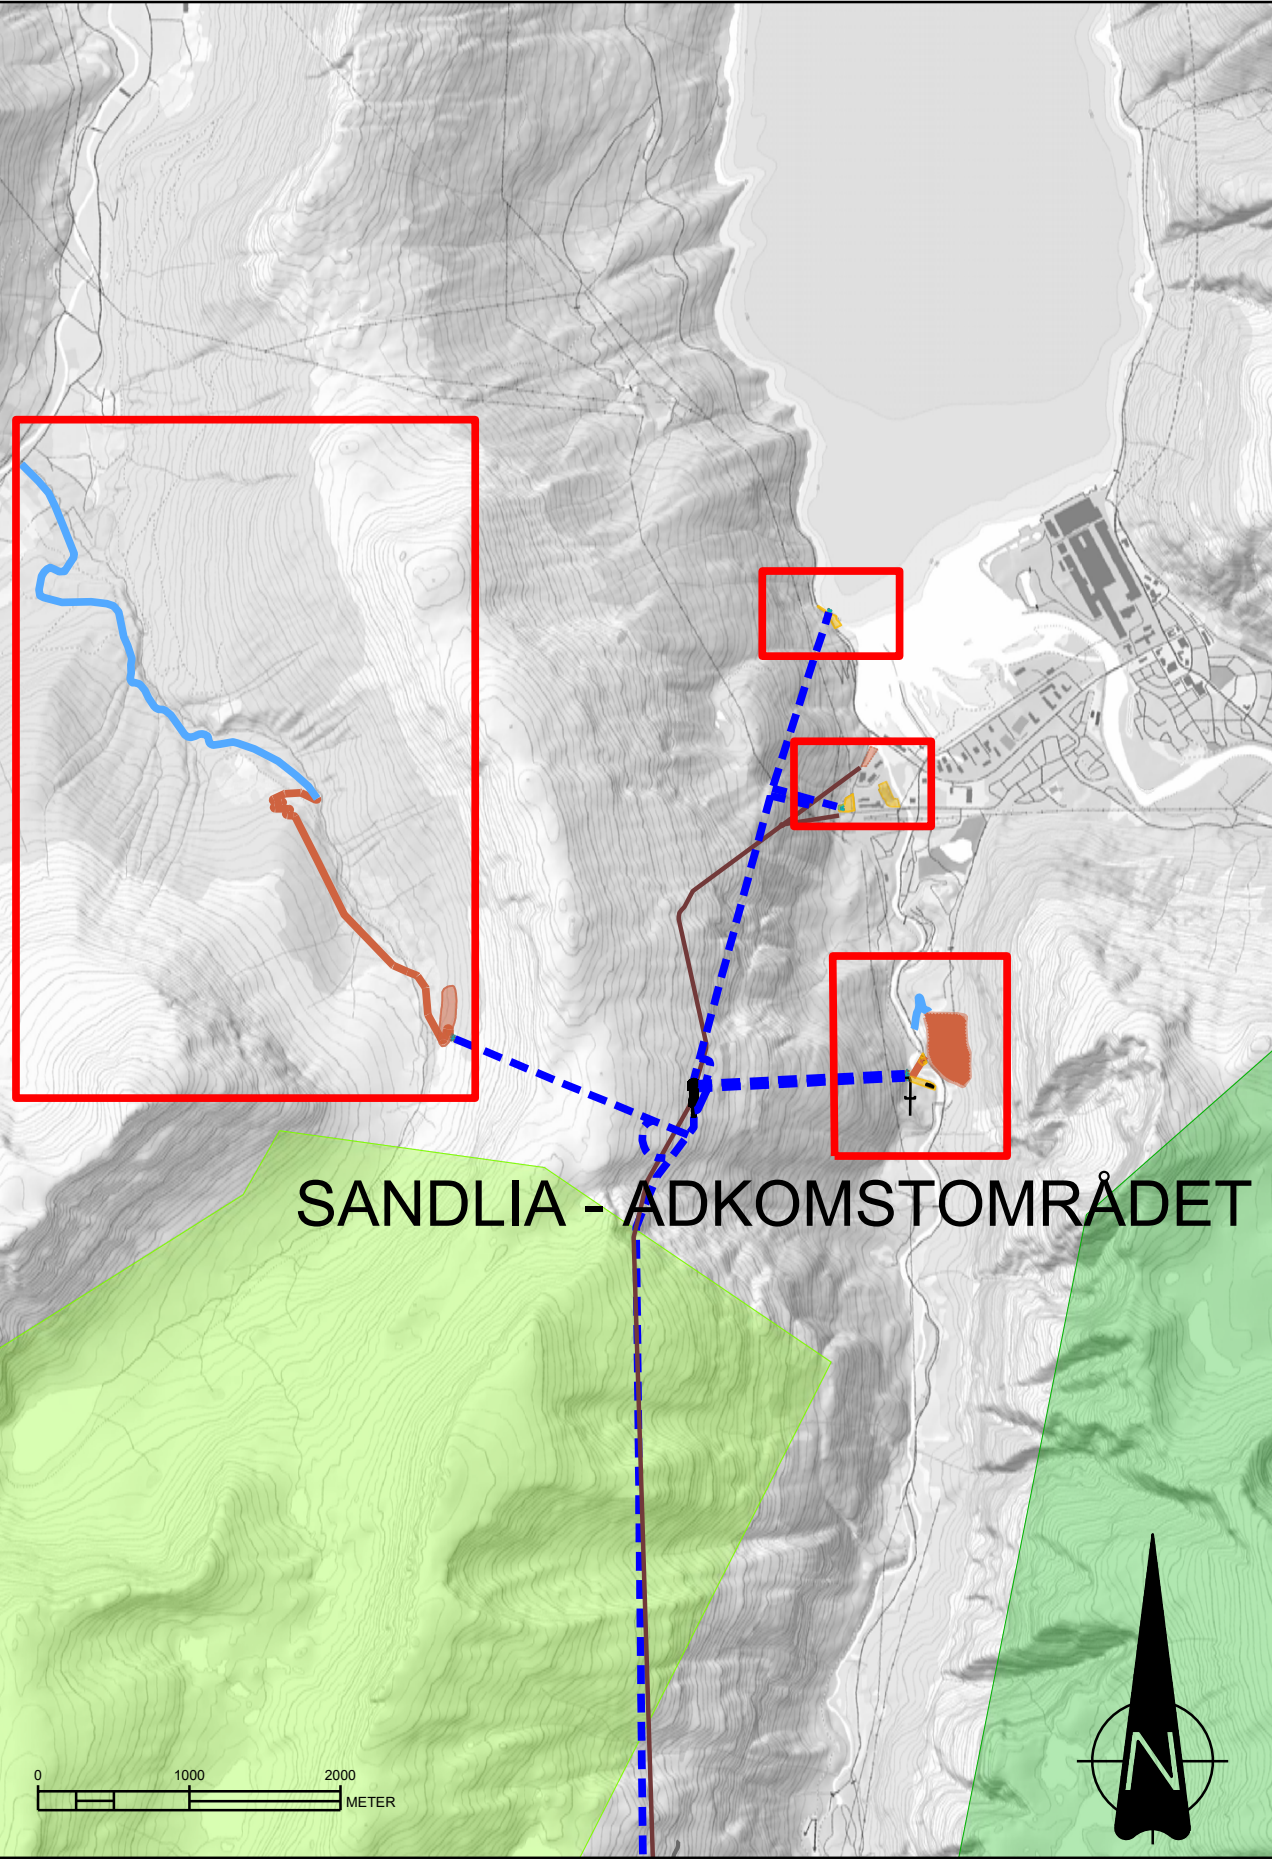

GEODETISKE PARAMETERE

KOORDINATSYSTEM : EUREF89 UTM SONE 32N
HØYDESYSTEM : NN 2000

MERKNADER

00				09.05.2025	NOEIAN
Rev.nr.:	Endringen gjelder:			Dato:	Sign.:
Leverandør:	SWECO NORGE AS SLUPPENVEIEN 19, 7037 Trondheim			Tegnr.:	Dato:
				Tegn.:	Dato:
				Tegn. nr.:	Dato:
				Korr. nr.:	Dato:
				Formål:	Formål:
				Tegnr.:	108
				Dok.nr.:	Bl.nr.: