
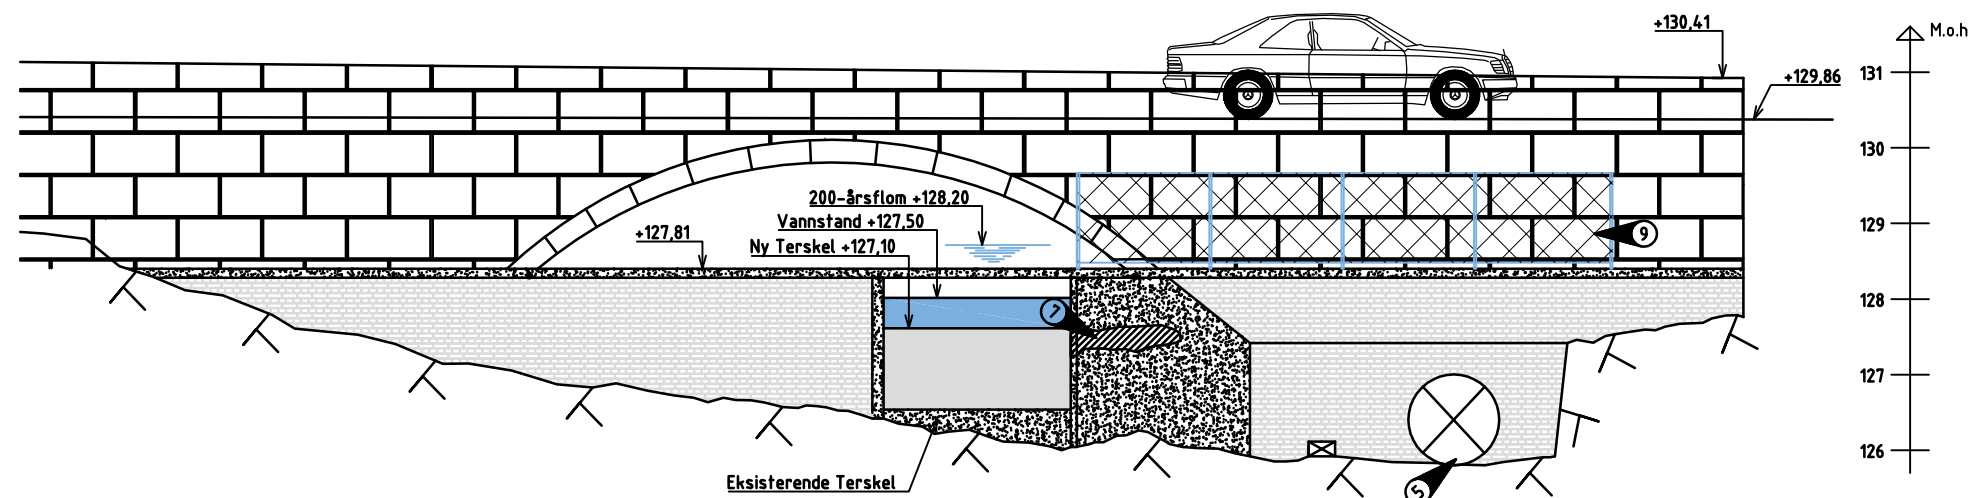
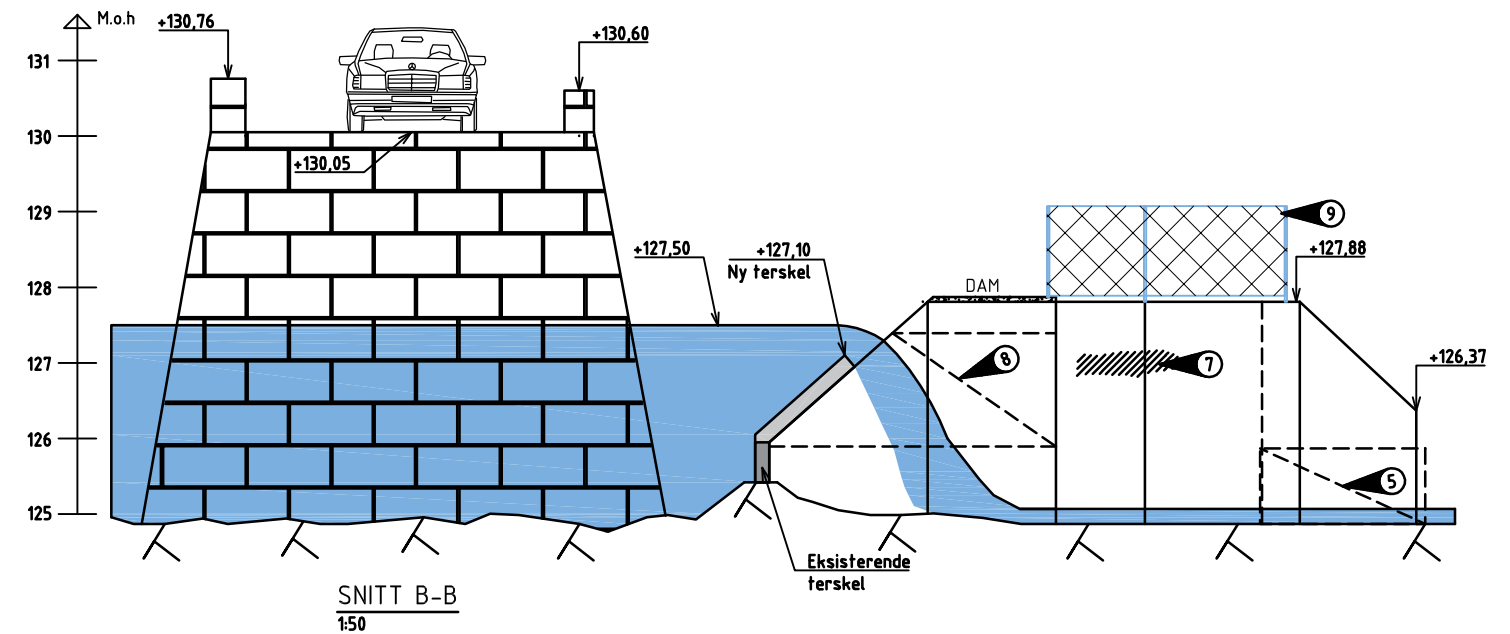


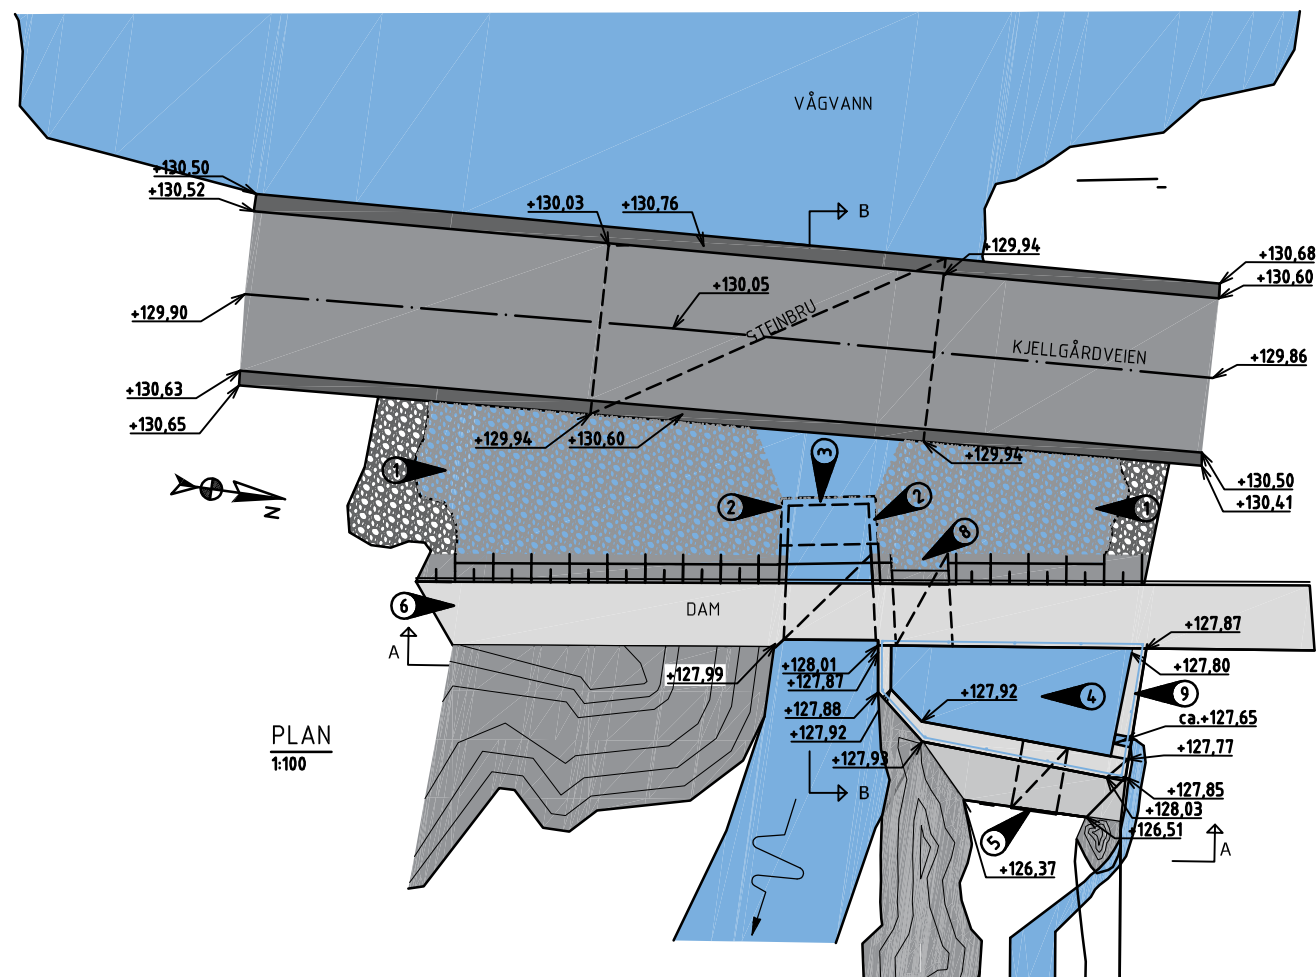

- 1 TILFØRT STEINMASSER FJERNES TIL OPPRINNELIG NIVÅ
- 2 PÅBYGD BETONGVEGG FJERNES
- 3 DAMLUKE OG ALL STÅL STRUKTUR FJERNES OG NY TERSKEL BYGGES PÅ FØR SITUASJON.
- 4 PUKK 20/120 I BASSENGET FJERNES
- 5 UTLØP/RØRET I BUNNEN AV BASSENGET BEHOLDSES TETT.
- 6 PÅSTØPT BETONGLAG FJERNES OG OVERFLATE DAMKRONA REHABILITERES.
PÅSTØPT BETONGLAG PÅ DAMSKRÅNING BEHOLDSES
- 7 LØSBETONG FJERNES OG SKADET BETONG REPARERES
- 8 INNTAKSÅPNING TIL VANNBASSENG ÅPNES TIL OPPRINNELIG SITUASJON
- 9 FLETTVERKSGJERDE RUNDT VANNBASSENGET, HØYDE MIN. 1,2 M

01	Ny terskel					SMA	KB	TR	27.05.2025
Revisjon	Revisjonen gjelder					Utarb	Kontr	Gjeldent Rev. dato	
						Tegningsdato			16.05.2025
	Enebakk kommune					Bestiller		Pål-Mårten Grande	
						Produsert for		Enebakk kommune	
Vestby dam, Vågvann						Produsert av		AFRY	
Tilbakeført situasjon oversikt						Arkivreferanse		--	
Søknad til NVE						Målestokk A1		Som vist	
						Koordinatsystem		UTM32 / NN2000	
Utarbeidet av	Kontrollert av	Gjodtjent av	Konsulentarkiv			Tegningsnummer revisjonsbokstav	/	K102	01
SMA	KB	TR	D0227081						