


VEDLEGG 2

Material	Un.Weight	Sub.Weight	Fi	C'	C	Aa	Ad	Ap
Fyllmasser	19.00	9.00	38.0	0.0				
Fastleire	19.00	9.00	26.0	2.4				
Sprøbudd	19.00	9.00	24.0	2.2				


Material	Un.Weight	Sub.Weight	Fi	C	C	Aa	Ad	Ap
Fyllmasser	19.00	9.00	38.0	0.0				
Fastleire	19.00	9.00	26.0	2.4				
Sprøbudd	19.00	9.00			C-prof	1.00	0.63	0.35

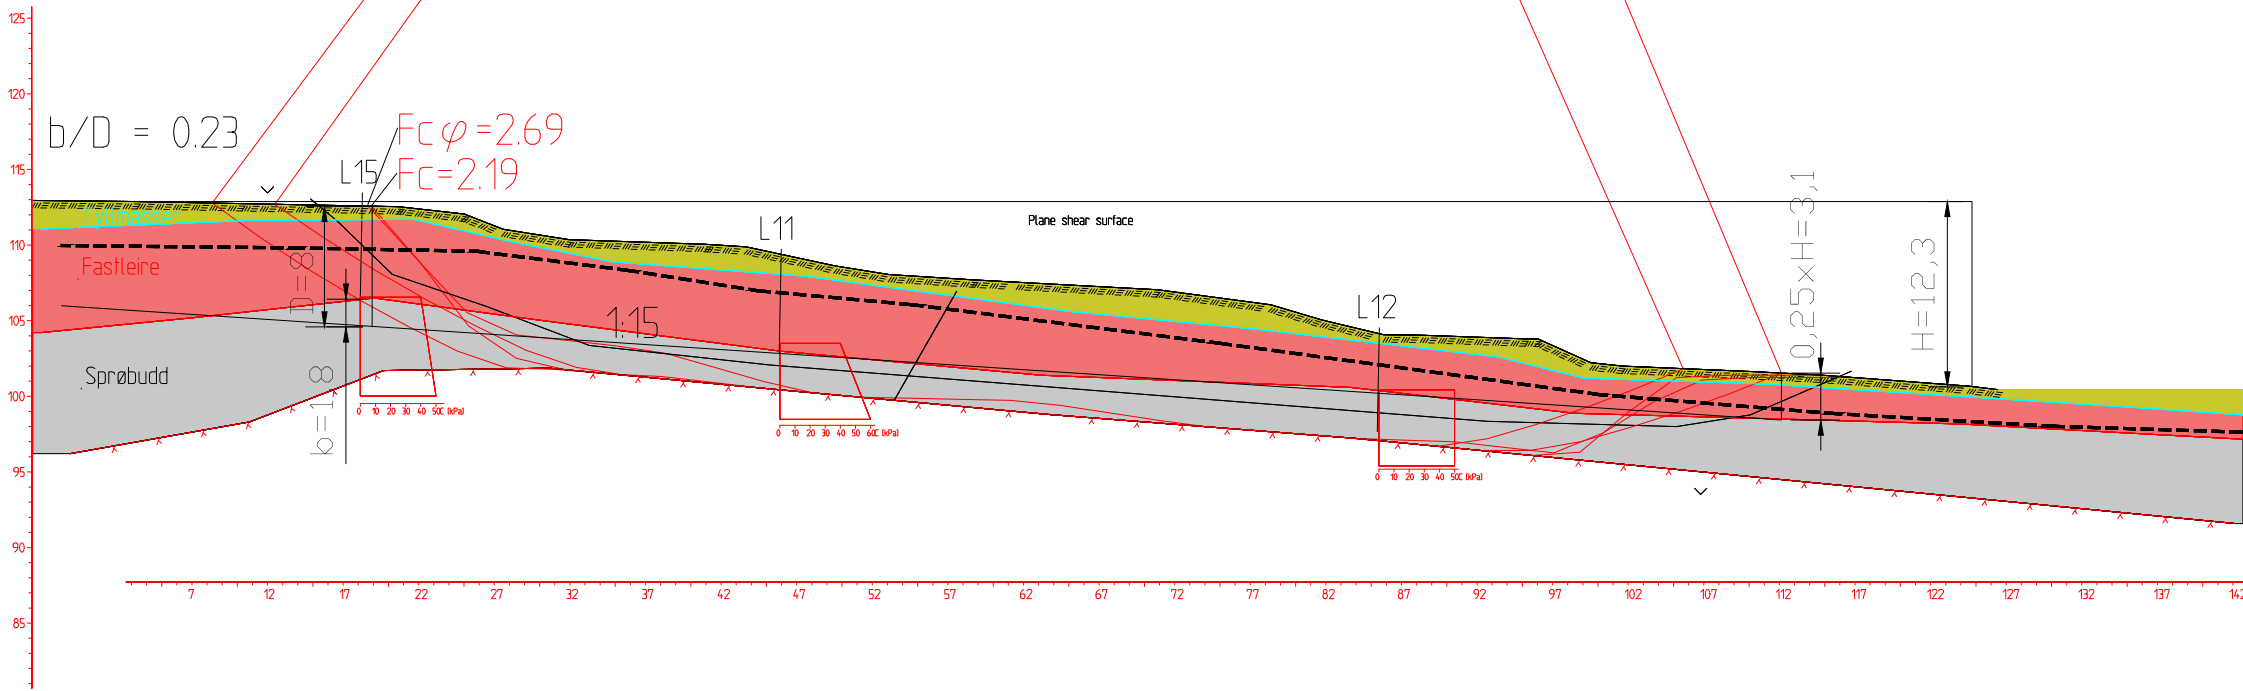

G-02	Revidert etter uavhengig kvalitetssikring				05.07.24	LHI	KMS
G-01	Tegning opprettet				28.05.24	LHI	KMS
Rev.	Tekst				New date	Tegn	Kontor
Prosjekt					Oppdragsgiver		
Reguleringsplan					Oslo kommune		
Haraldrud					EBY		
Prosjektfase					Oppdragsgivers arkivnummer		
Reguleringsplan							
Date	Oppdragsnr		Koordinatsystem		Høydereferanse		
05.07.2024	640475-01		UTM32		NN2000		
Utlift av	kortlignet av	Godkjent av		Målestokk	Format		
LHI	KMS	KMS		1:250	A1		
Områdestabilitet							
Snitt A-A' Dagens situasjon							
Tegningsnummer					Revisjon		
GV 002					G-02		
Fag	Type	Lapenr					

Material	Un.Weigth	Sub.Weigth	Fi	C`	C	Aa	Ad	Ap
Fyllmasser	19.00	9.00	38.0					
Fastleire	19.00	9.00	26.0	2.4				
Sprøbudd	19.00	9.00	24.0	2.2				


Material	Un.Weigth	Sub.Weigth	Fi	C`	C	Aa	Ad	Ap
Fyllmasser	19.00	9.00	38.0	0.0				
Fastleire	19.00	9.00	26.0	2.4				
Sprøbudd	19.00	9.00			C-prof	1.00	0.63	0.35

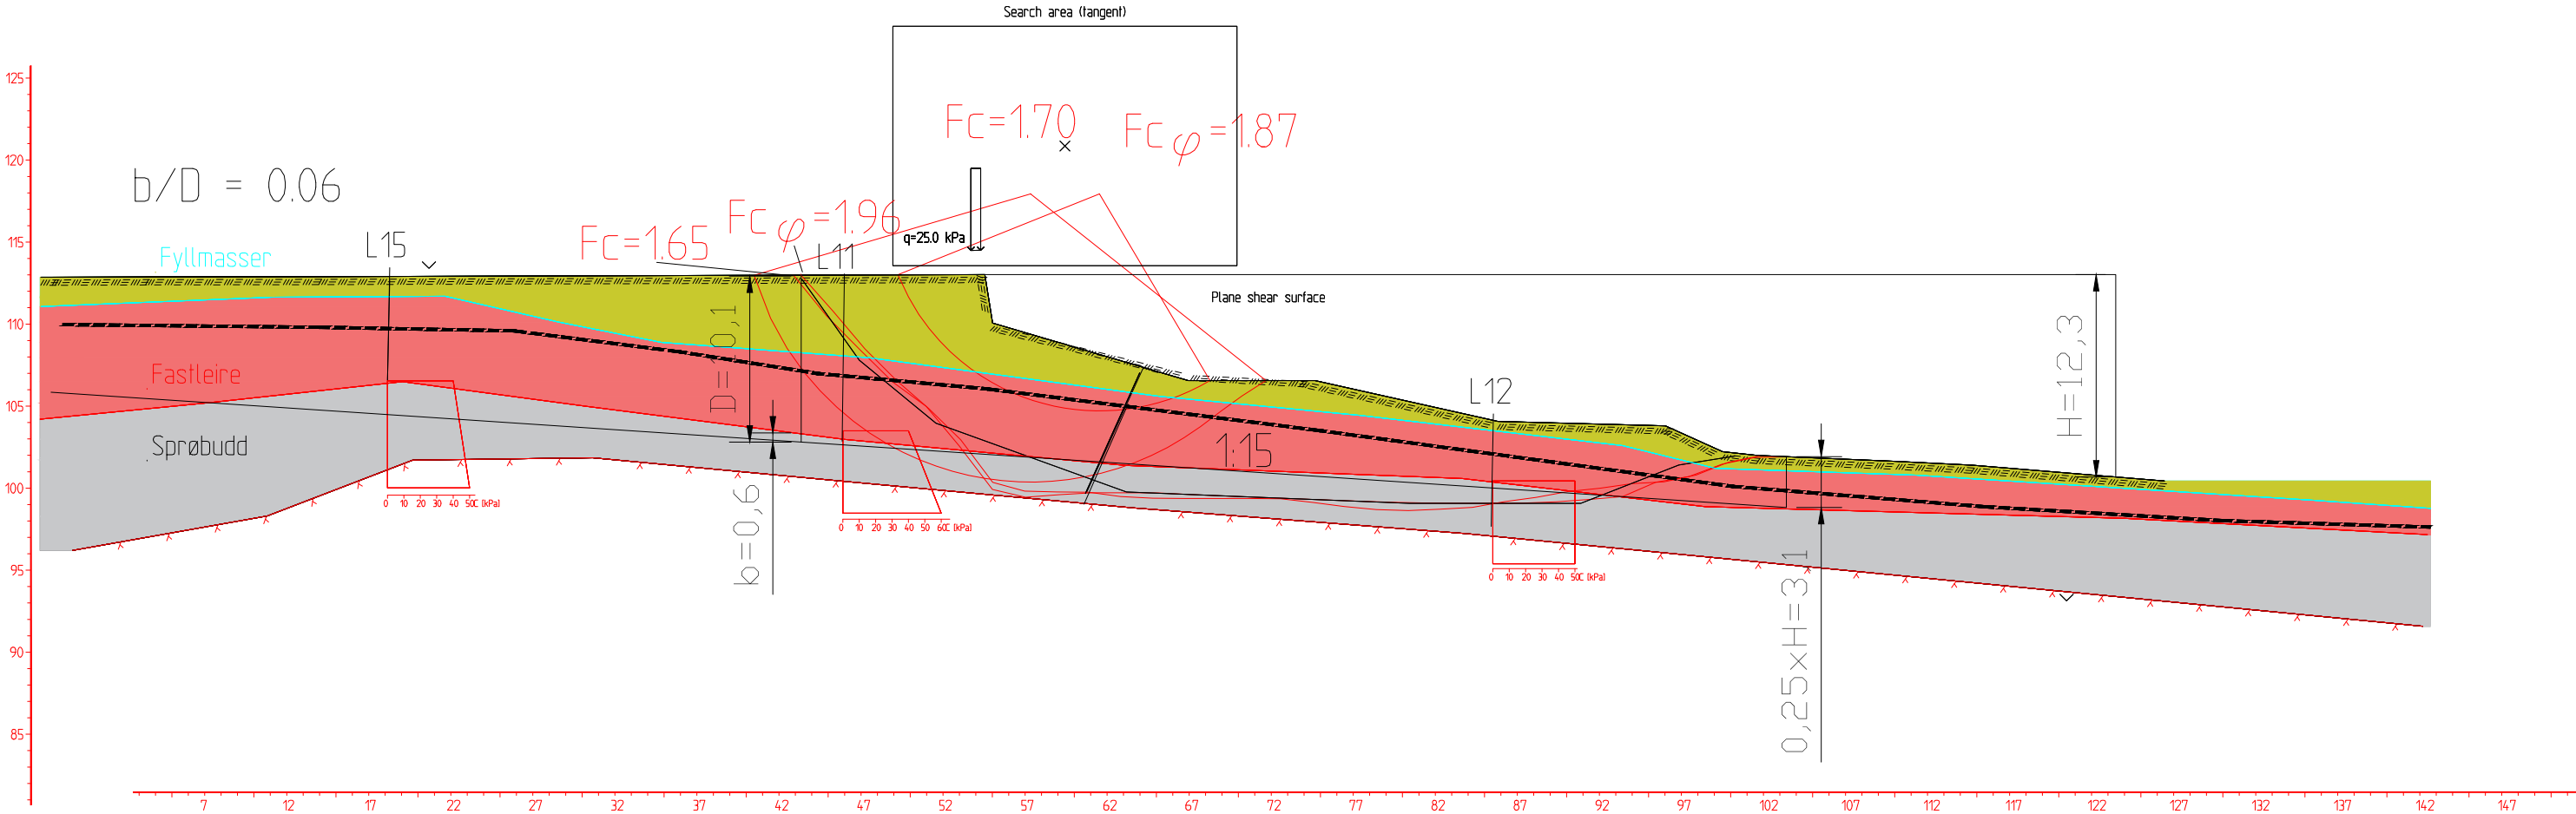

G-02	Revidert etter uavhengig kvalitetssikring			05.07.24	LHI KMS
G-01	Tegning opprettet			28.05.24	LHI KMS
Rev.	Testet			Rev dato	Tegn Kont
Prosjekt		Oppdragsgiver			
Reguleringsplan		Oslo kommune			
Haraldrud		EBY			
Prosjektfase		Oppdragsgraves arkivnummer			
Reguleringsplan					
Dato	Oppdragsnr		Koordinatsystem	Haydenreferanse	
05.07.2024	640475-01		UTM32	NN2000	
Ufart av	Kontrollert av	Godkjent av	Målestokk	Format	
LHI	KMS	KMS	1:200	A1	
Områdestabilitet					
Snitt A-A', Alternativ 1					
Tegningsnummer				Revisjon	
GV 003				G-02	
Fag	Type	Løsning			

Material	Un.Weigth	Sub.Weigth	Fi	C'	C	Aa	Ad	Ap
Fastleire	19.00	9.00	26.0	2.4				
Sprøbudd	19.00	9.00			C-prof	1.00	0.63	0.35
Morene	19.00	9.00	40.0	4.2				


Material	Un.Weigth	Sub.Weigth	Fi	C'	C	Aa	Ad	Ap
Fastleire	19.00	9.00	26.0	2.4				
Sprøbudd	19.00	9.00	24.0	2.2				
Morene	19.00	9.00	40.0	4.2				

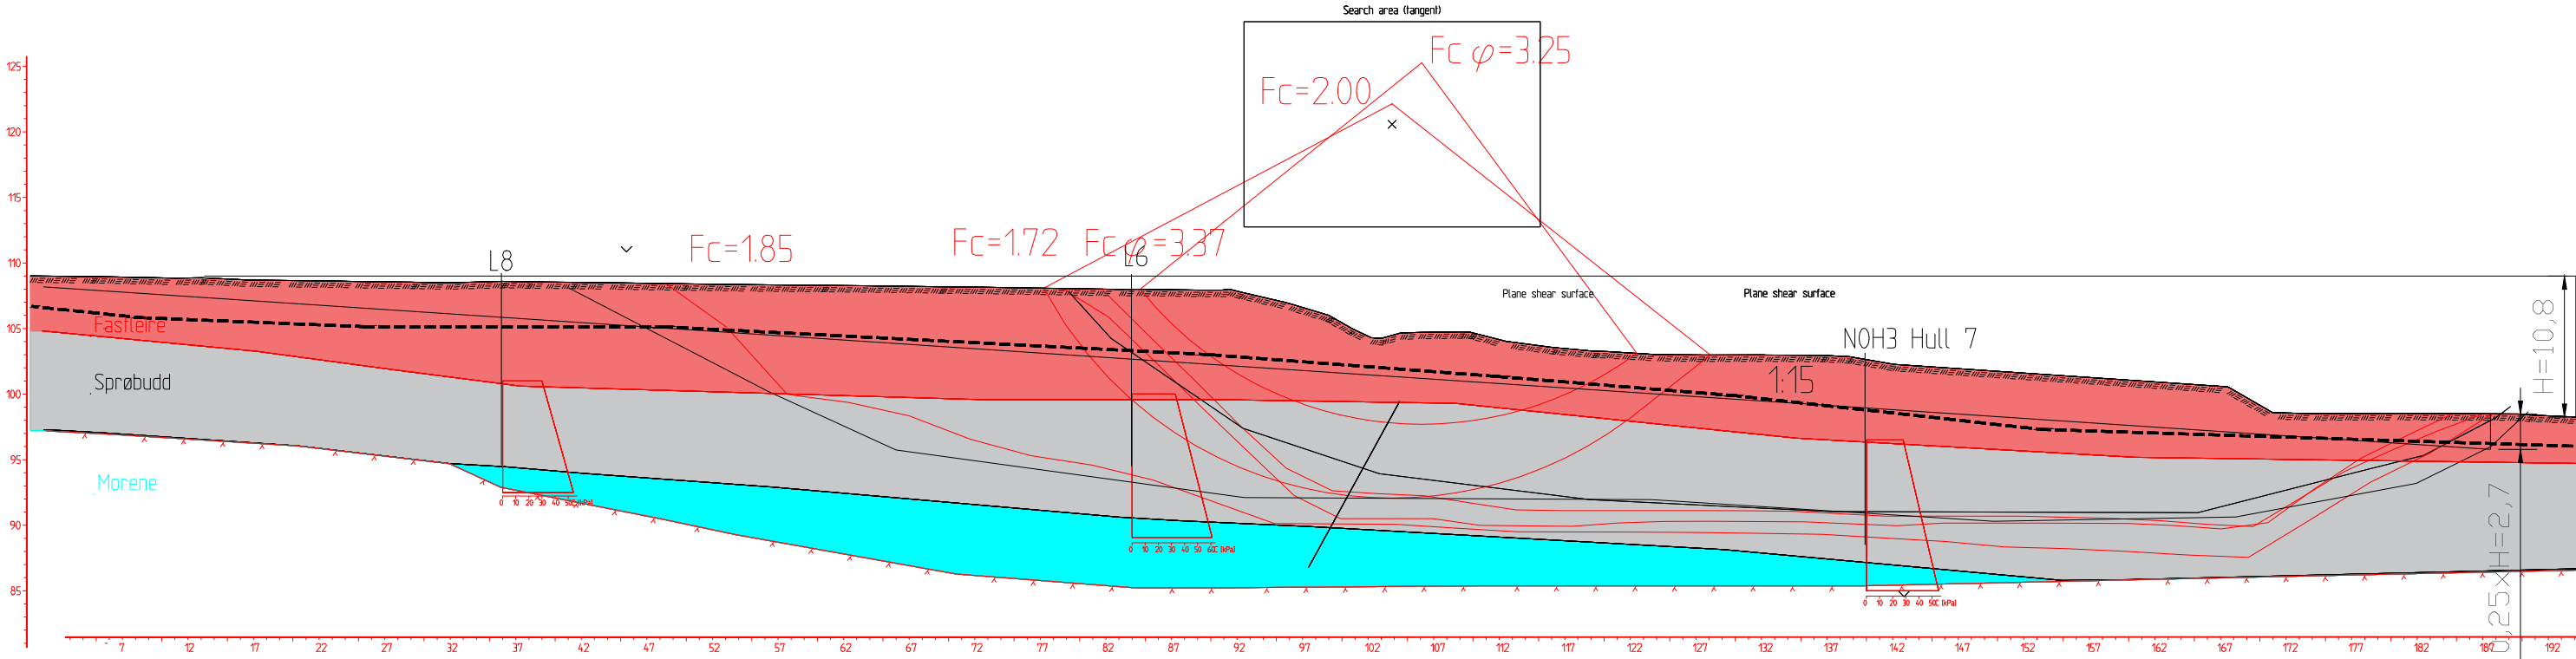

G-02	Revidert etter uavhengig kvalitetssikring		05.07.24	LHI	KMS
G-01	Tegning opprettet		28.05.24	LHI	KMS
Rev.	Testet		Rev.dato	Tegn	Kont
Prosjekt			Oppdragsgiver		
Reguleringsplan			Oslo kommune		
Haraldrud			EBY		
Prosjektfase			Oppdragsgivers arkivnummer		
Reguleringsplan					
Dato	Oppdragsnr		Koordinatsystem	Høyderreferanse	
05.07.2024	640475-01		UTM32	NN2000	
Ufjert av	Kontrollert av	Godkjent av	Målestokk	Format	
LHI	KMS	KMS	1:250	A1	
Områdestabilitet					
Snitt B-B' Dagens situasjon					
Tegningsnummer			Revisjon		
GV 004			G-02		
Fag	Type	Løpnr.			


Material	Un.Weigth	Sub.Weigth	Fi	C`	C	Aa	Ad	Ap
Fastleire	19.00	9.00	26.0	2.4				
Sprøbudd	19.00	9.00			C-prof	1.00	0.63	0.35
Morene	19.00	9.00	40.0	4.2				

Material	Un.Weigth	Sub.Weigth	Fi	C`	C	Aa	Ad	Ap
Fastleire	19.00	9.00	26.0	2.4				
Sprøbudd	19.00	9.00	24.0	2.2				
Morene	19.00	9.00	40.0	4.2				

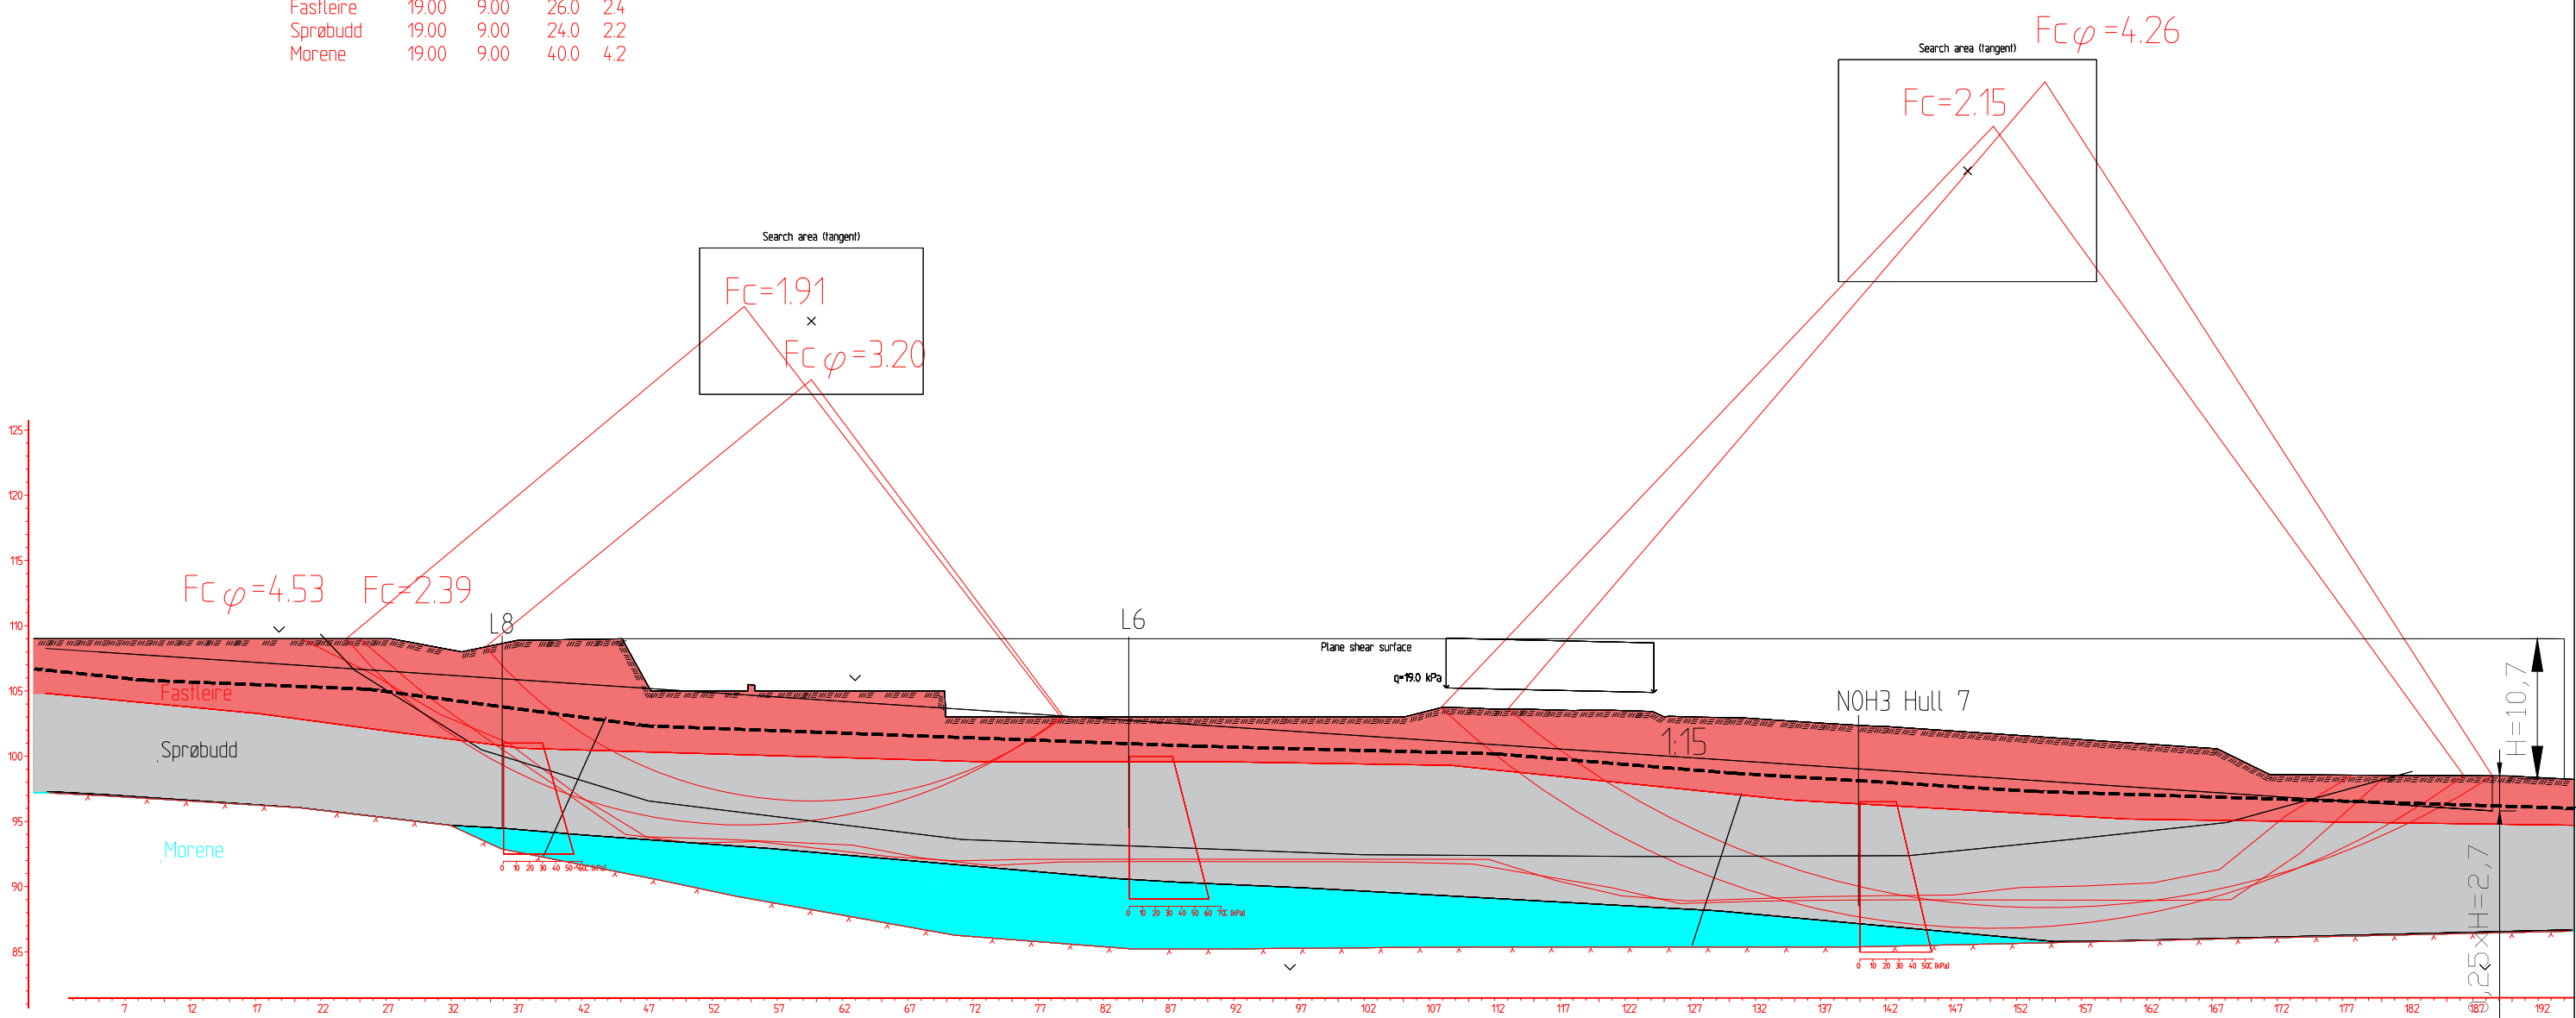

G-02	Revidert etter uavhengig kvalitetssikring		05.07.24	LHI	KMS
G-01	Tegning opprettet		28.05.24	LHI	KMS
Rev.	Tekst		Rev.dato	Tegn	Kontnr
Prosjekt		Oppdragsgiver			
Reguleringsplan		Oslo kommune			
Haraldrud		EBY			
Prosjektfase		Oppdragsgivers arkivnummer			
Reguleringsplan					
Dato	Oppdragsnr	Koordinatsystem	Høyderreferanse		
05.07.2024	640475-01	UTM32	NN2000		
Uført av	Kontrollert av	Godkjent av	Målestokk	Format	
LHI	KMS	KMS	1:250	A1	
Områdestabilitet					
Snitt B-B' Alternativ 1					
Tegningsnummer			Revisjon		
GV 005			G-02		
Fag	Type	Løsning			


Material	Un.Weighth	Sub.Weighth	Fi	C`	C	Aa	Ad	Ap
Fastleire	19.00	9.00	26.0	2.4				
Sprøbudd	19.00	9.00	24.0	2.2				
Morene	19.00	9.00	40.0	4.2				

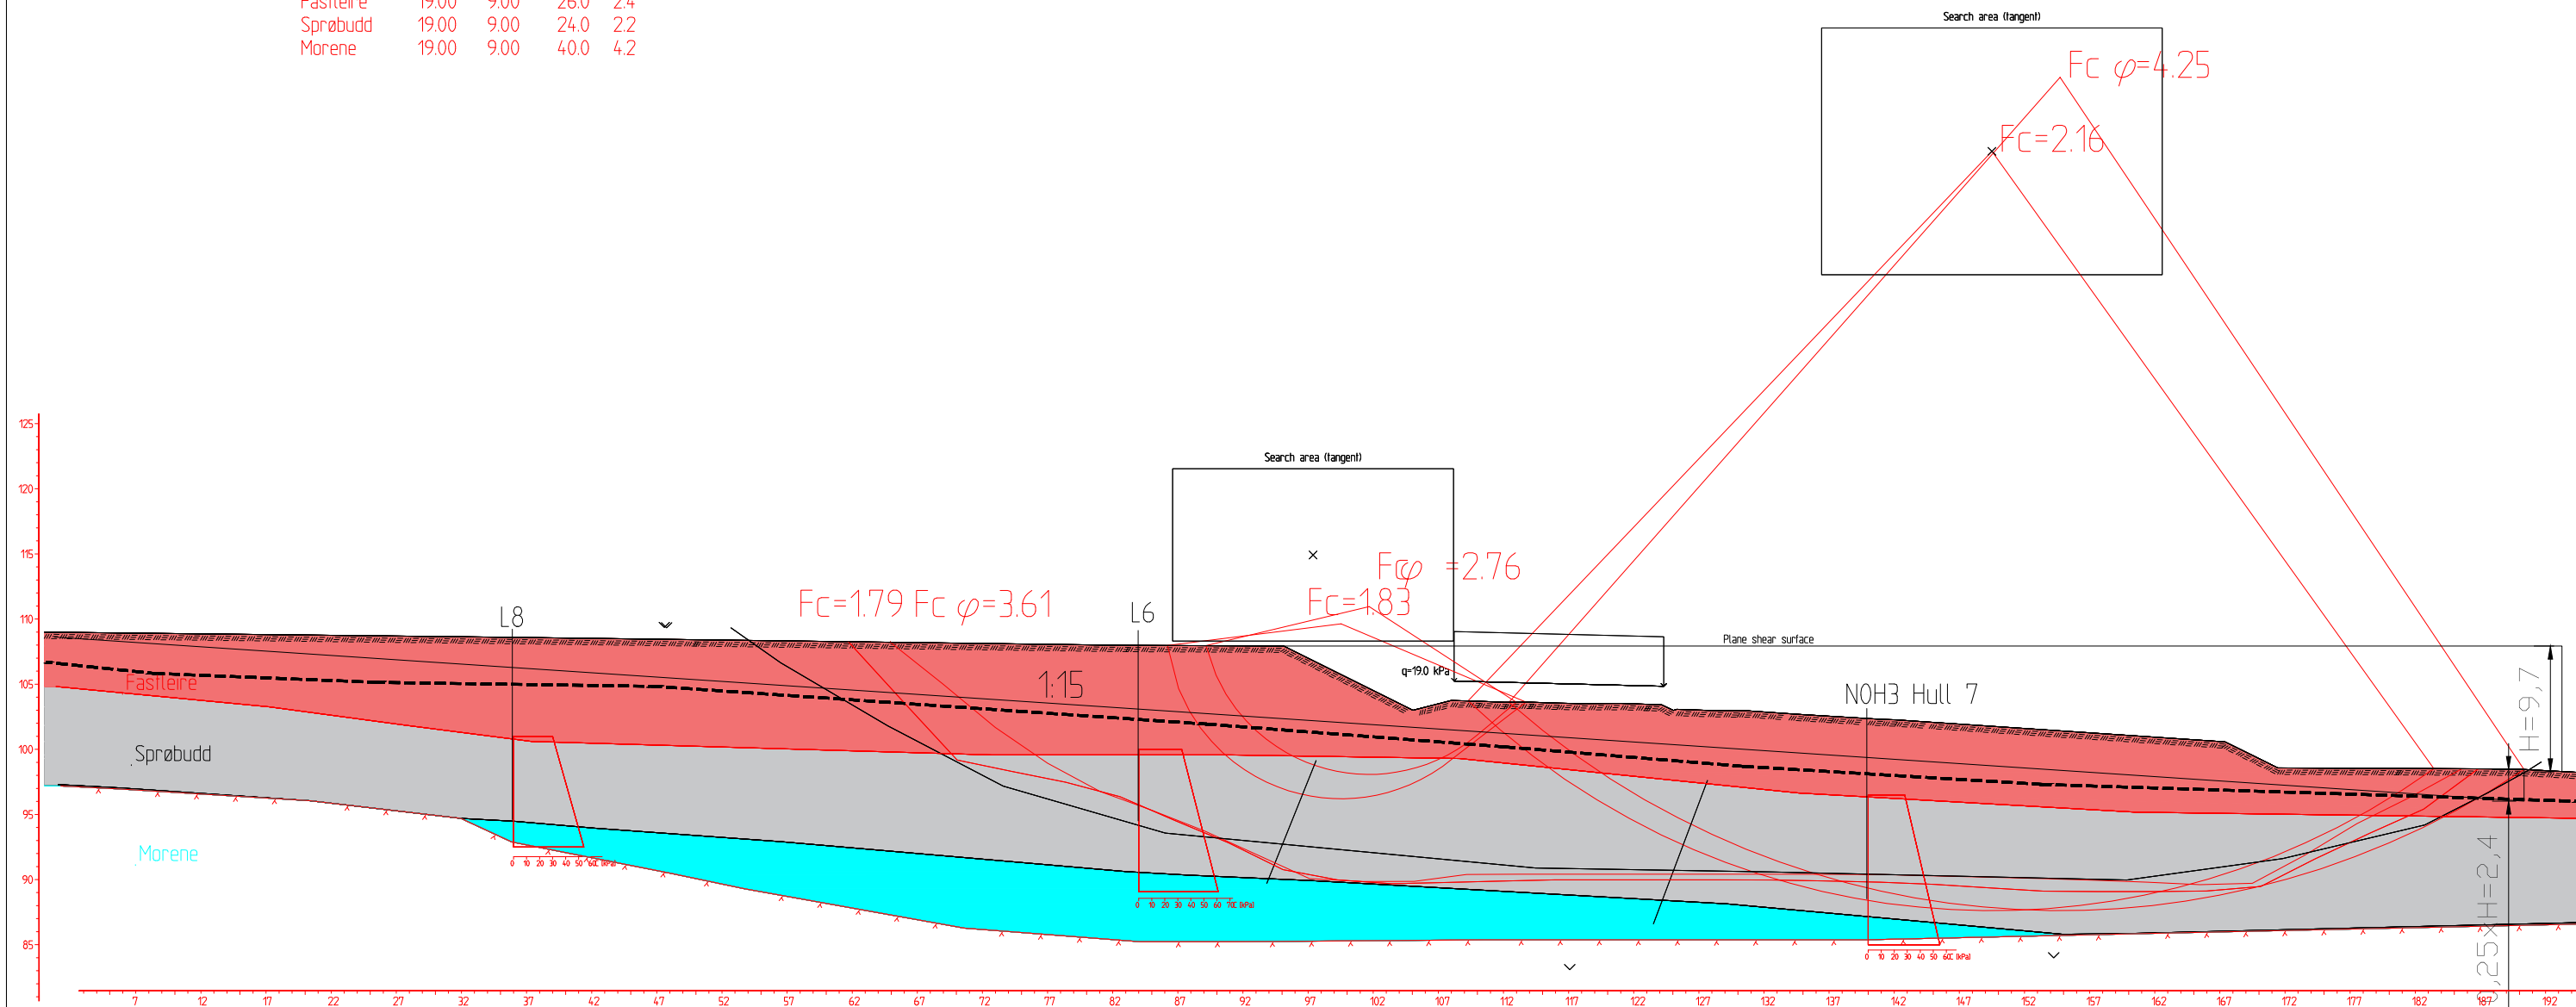

G-02	Revidert etter uavhengig kvalitetssikring						05.07.24	LHI	KMS
G-01	Tegning opprettet						23.02.24	LHI	KMS
Rev.	Test						Rev dato	Tegn	Kontor
Prosjekt: Reguleringsplan Haraldrud				Oppdragsnavn Oslo kommune EBY					
Prosjektfiler Reguleringsplan				Oppdragsreferens arkivnummer					
Dato 05.07.2024		Oppdragsgiver 640475-01		Koordinatsystem UTM32		Høydebenotning NN2000			
Utlent av Kommisjonen		Kontrollert av KMS		Godkjent av		Målestokk 1:250		Format A1	
Områdestabilitet Snitt B-B' Alternativ 2									
Tegningsnummer								Revisjon	
GV 006								G-02	
Fag	Type	Laport							

Material	Un.Weigth	Sub.Weigth	Fi	C`	C	Aa	Ad	Ap
Fastleire	19.00	9.00	26.0	2.4				
Sprøbudd	19.00	9.00			C-prof	1.00	0.63	0.35
Morene	19.00	9.00	40.0	4.2				


Material	Un.Weigth	Sub.Weigth	Fi	C`	C	Aa	Ad	Ap
Fastleire	19.00	9.00	26.0	2.4				
Sprøbudd	19.00	9.00	24.0	2.2				
Morene	19.00	9.00	40.0	4.2				

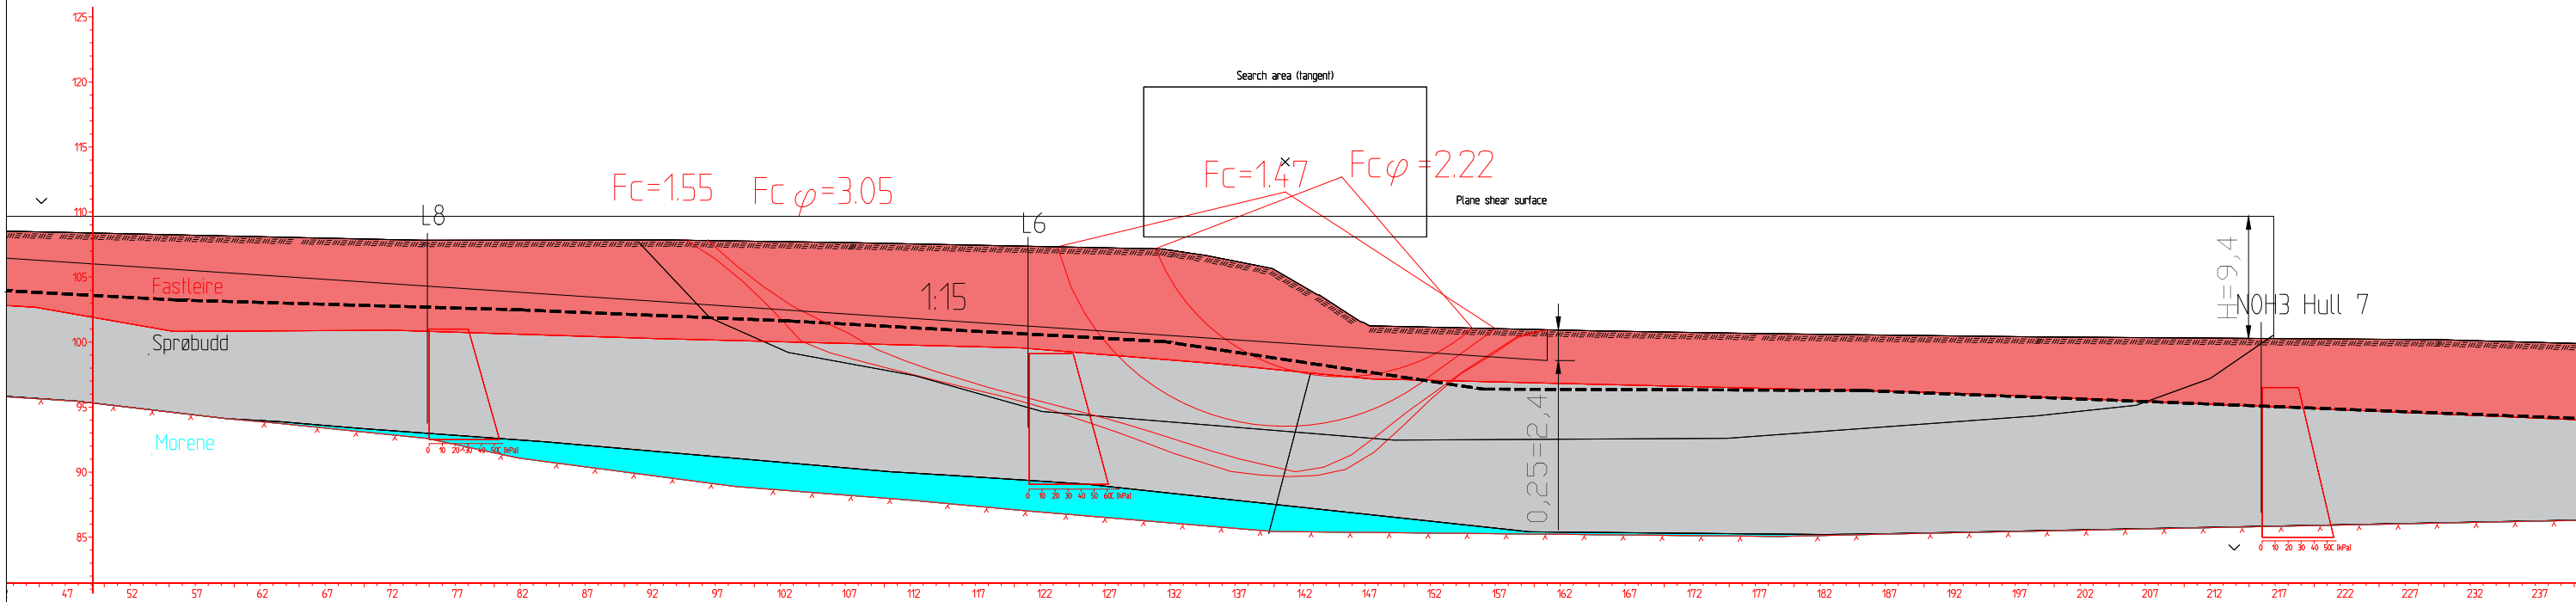

G-02	Revidert etter uavhengig kvalitetssikring	05.07.24	LHI	KMS	
G-01	Tegning opprettet	23.02.24	LHI	KMS	
Rev.	Testet	Rev.dato	Page	Kont.	
Prosjekt		Oppdragsgiver			
Reguleringsplan		Oslo kommune			
Haraldrud		EBY			
Prosjektfase		Oppdragsgivers arkivnummer			
Reguleringsplan					
Dato	Oppdragsnr	Koordinatsystem		Høyderreferanse	
05.07.2024	640475-01	UTM32		NN2000	
Uført av	Kontrollert av	Godkjent av	Målestokk	Format	
LHI	KMS	KMS	1:250	A1	
Områdestabilitet					
Snitt C-C' Dagens situasjon					
Tegningsnummer				Revisjon	
GV 007				G-02	
Fag	Type	Løsning			

Material	Un.Weigth	Sub.Weigth	Fi	C'	C	Aa	Ad	Ap
Fastleire	19.00	9.00	26.0	2.4				
Sprøbudd	19.00	9.00			C-prof	1.00	0.63	0.35
Morene	19.00	9.00	40.0	4.2				

Material	Un.Weigth	Sub.Weigth	Fi	C'	C	Aa	Ad	Ap
Fastleire	19.00	9.00	26.0	2.4				
Sprøbudd	19.00	9.00	24.0	2.2				
Morene	19.00	9.00	40.0	4.2				

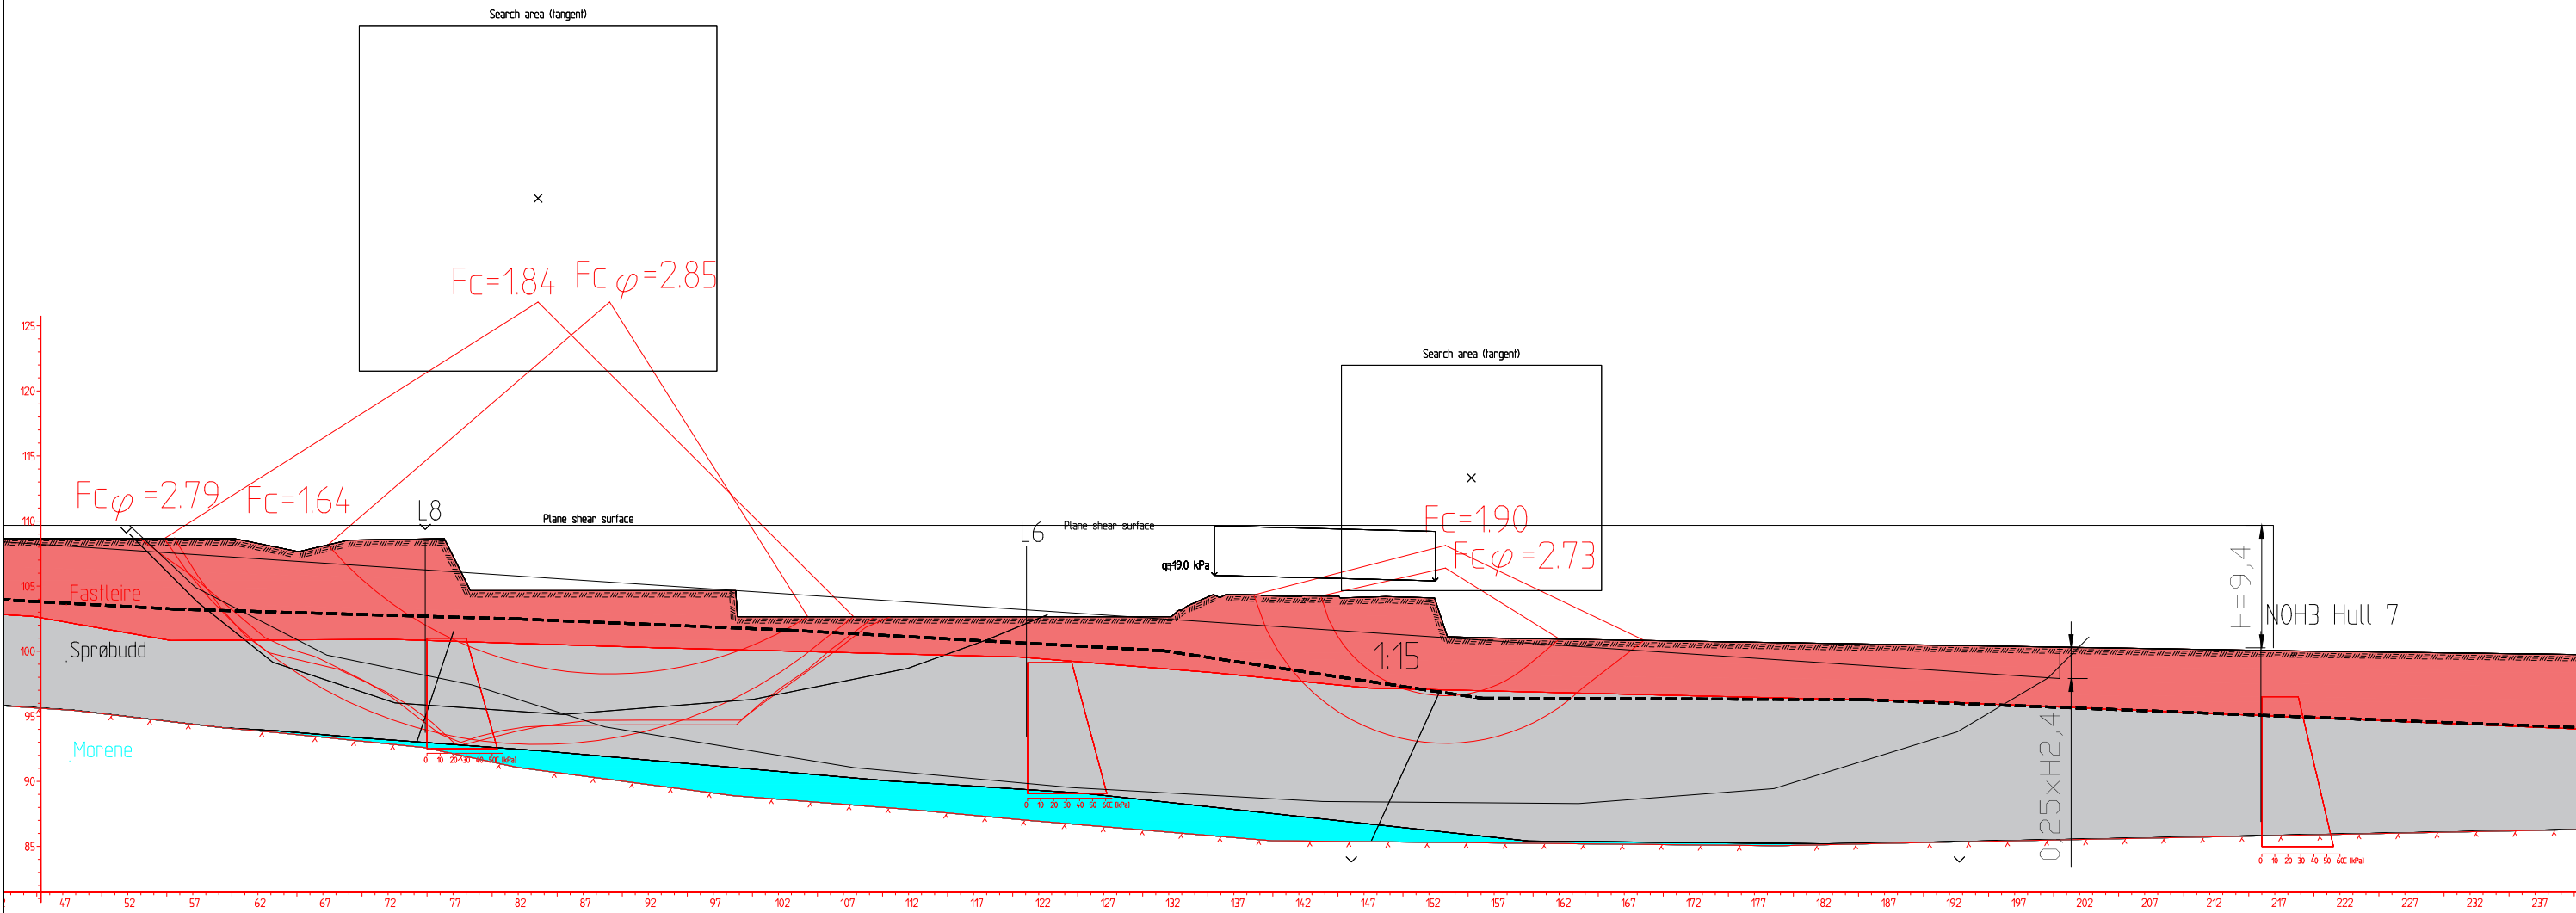

G-02	Revidert etter uavhengig kvalitetssikring		05.07.24	LHI	KMS
G-01	Tegning opprettet		23.02.24	LHI	KMS
Rev.	Testet		Rev. dato	Tegn	Kontroll
Prosjekt			Oppdragsgiver		
Reguleringsplan			Oslo kommune		
Haraldrud			EBY		
Prosjektfase			Oppdragsgivers arkivnummer		
Reguleringsplan					
Dato	Oppdragsnr		Koordinatsystem	Høyderreferanse	
05.07.2024	640475-01		UTM32	NN2000	
Uført av	Kontrollert av	Godkjent av	Målestokk	Format	
LHI	KMS	KMS	1:250	A1	
Områdestabilitet					
Snitt C-C' Alternativ 1					
Tegningsnummer			Revisjon		
GV 008			G-02		
Fag	Type	Lapenr.			

Material	Un.Weight	Sub.Weight	Fi	C`	C	Aa	Ad	Ap
Fastleire	19.00	9.00	26.0	2.4				
Sprøbudd	19.00	9.00	24.0	2.2				
Morene	19.00	9.00	40.0	4.2				

