


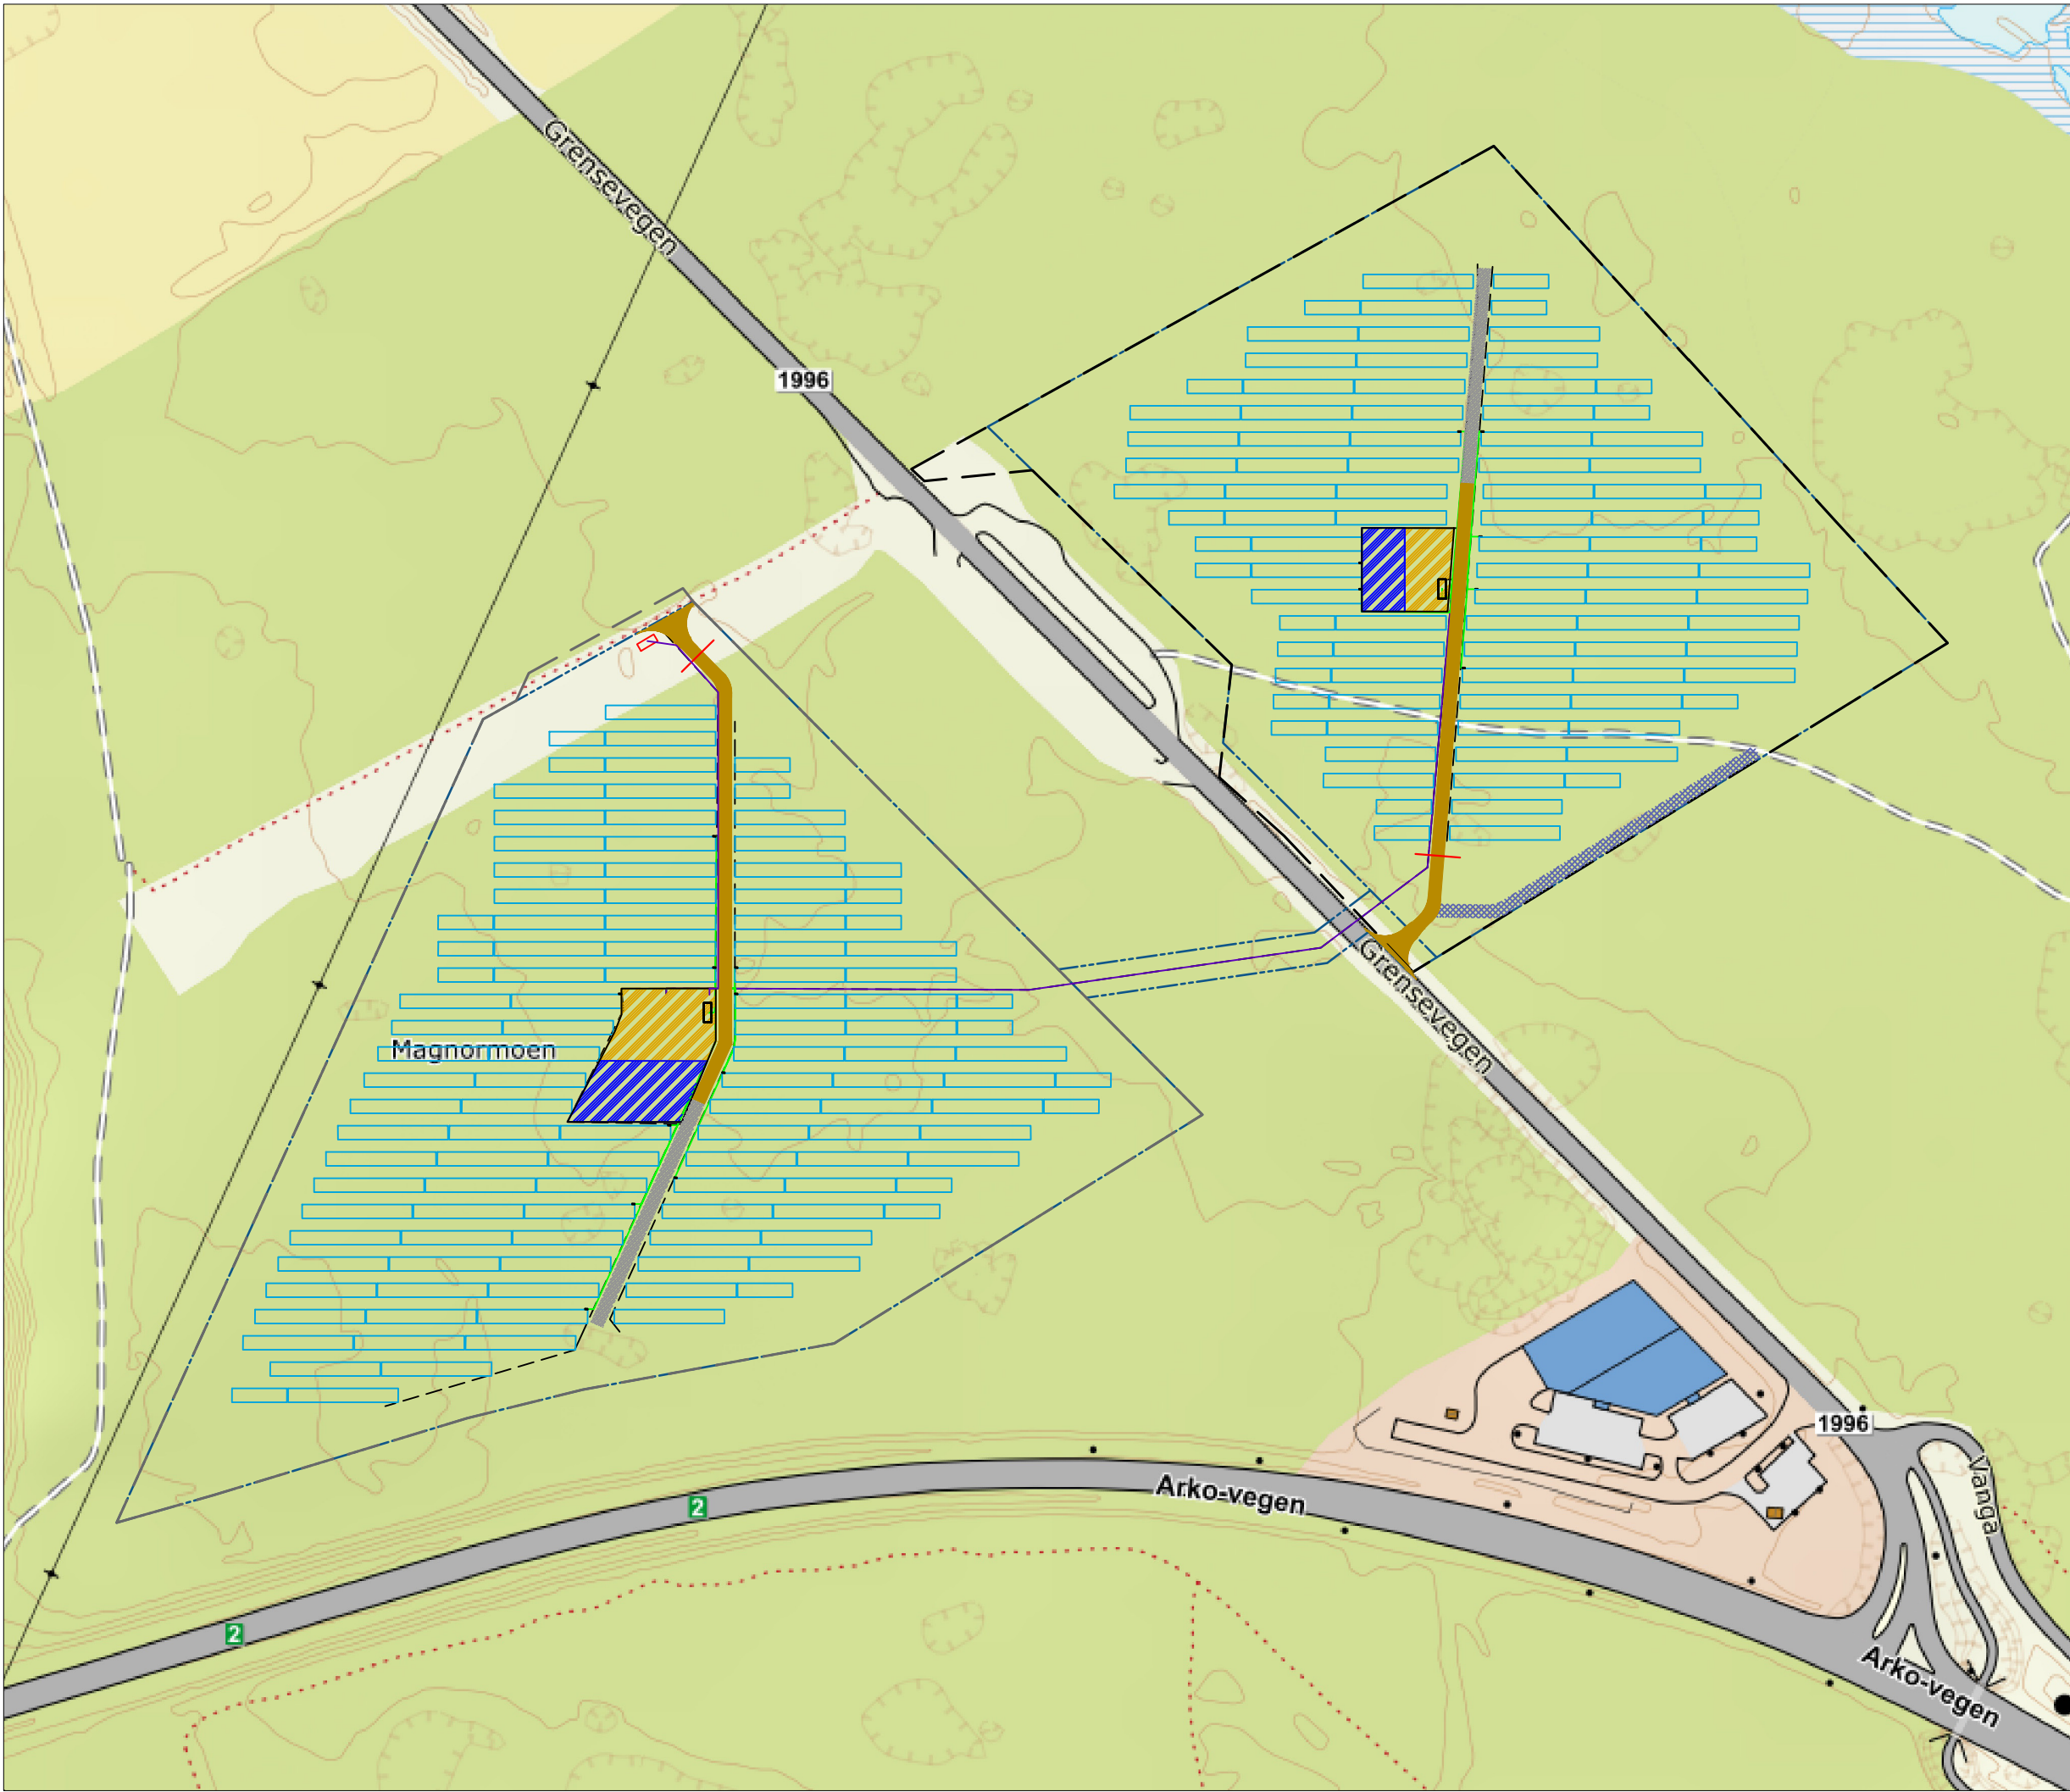

Symbolforklaring

- Solcellemoduler på stativ
- Tranformatorstasjon
- Nettstasjon
- Vekselrettere
- Gjerde med port
- Internvei
- Midlertidig internvei
- Riggareal
- Midlertidig riggareal
- Planområde
- Kabelgrøft
- Lavspenningskabel
- Høyspenningskabel
- Hogstsone og inngrepsgrense

03	26.02.26	EBR	AP	Justert etter tilbakemelding
02	02.02.26	EBR	AP	Justert design og avkjøring
01	18.12.25	EBR	AP	Til detaljplan
Versjon	Dato	Tegnet	Godkjent	Beskrivelse

Formål	Detaljplan - oversiktskart
Prosjekt	Magnormoen solkraftverk

		050100Meters
Målestokk / format		1:2000 / A3

