




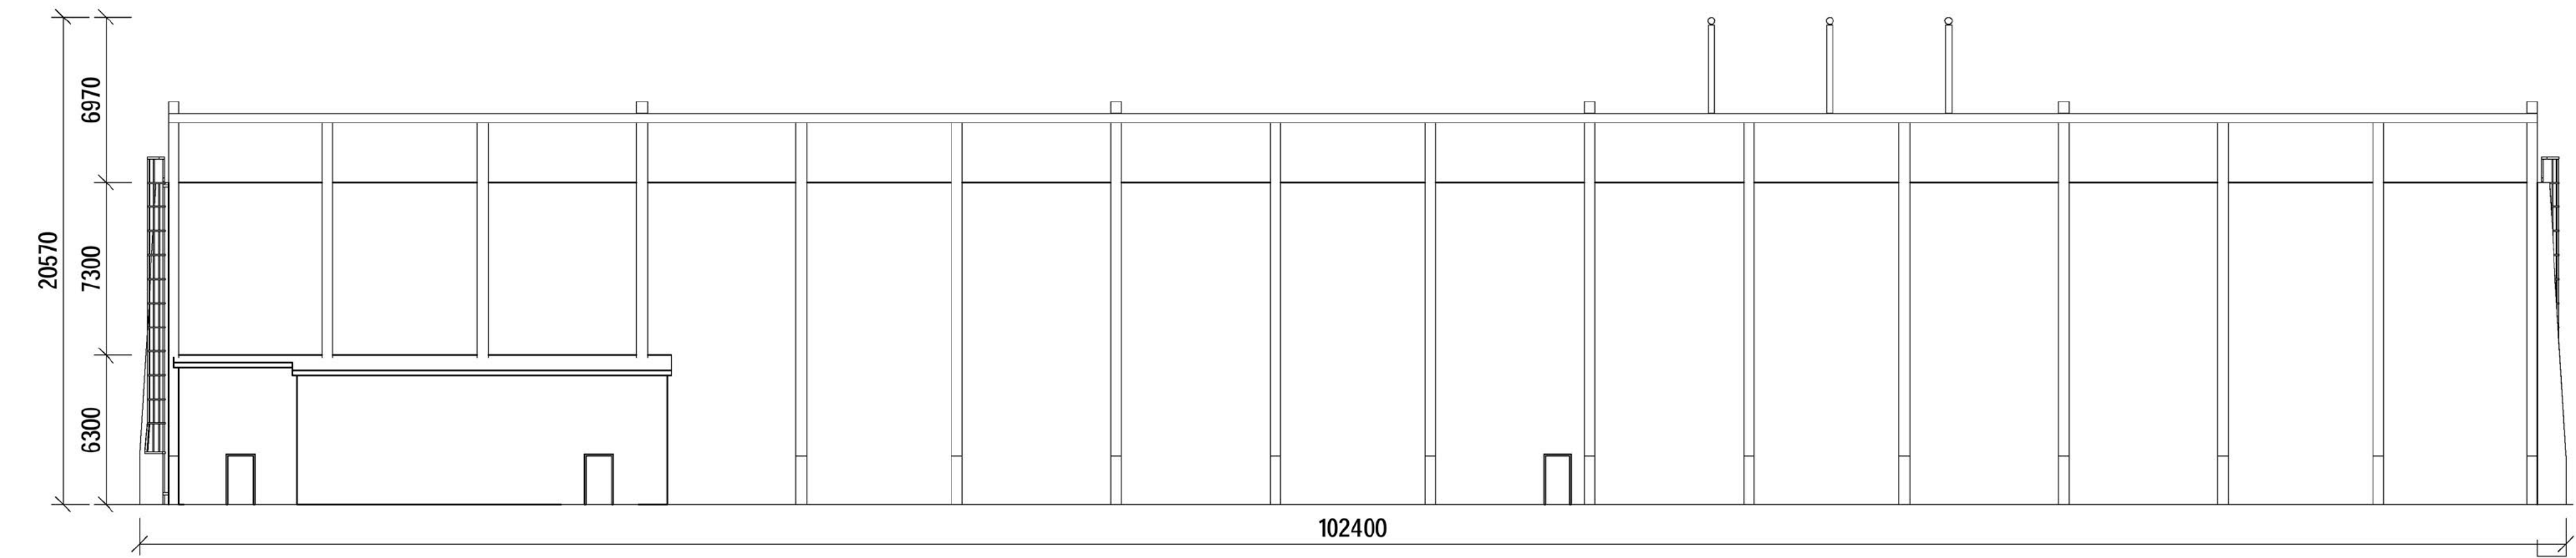


Fasade Øst
1 : 200

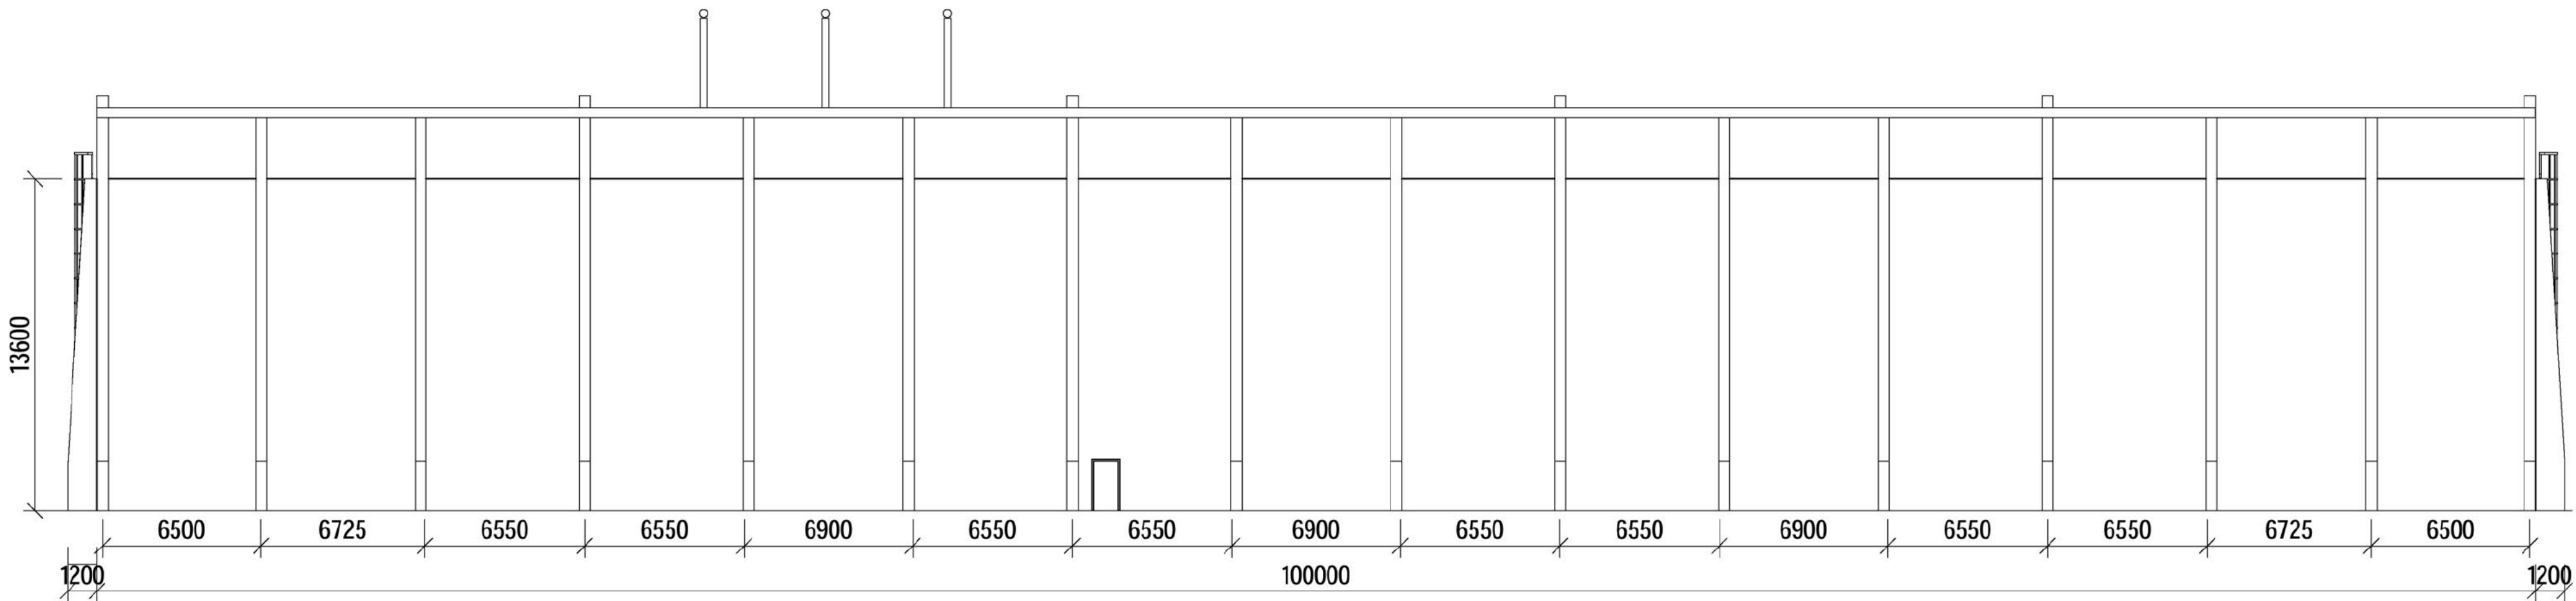


Fasade Vest
1 : 200

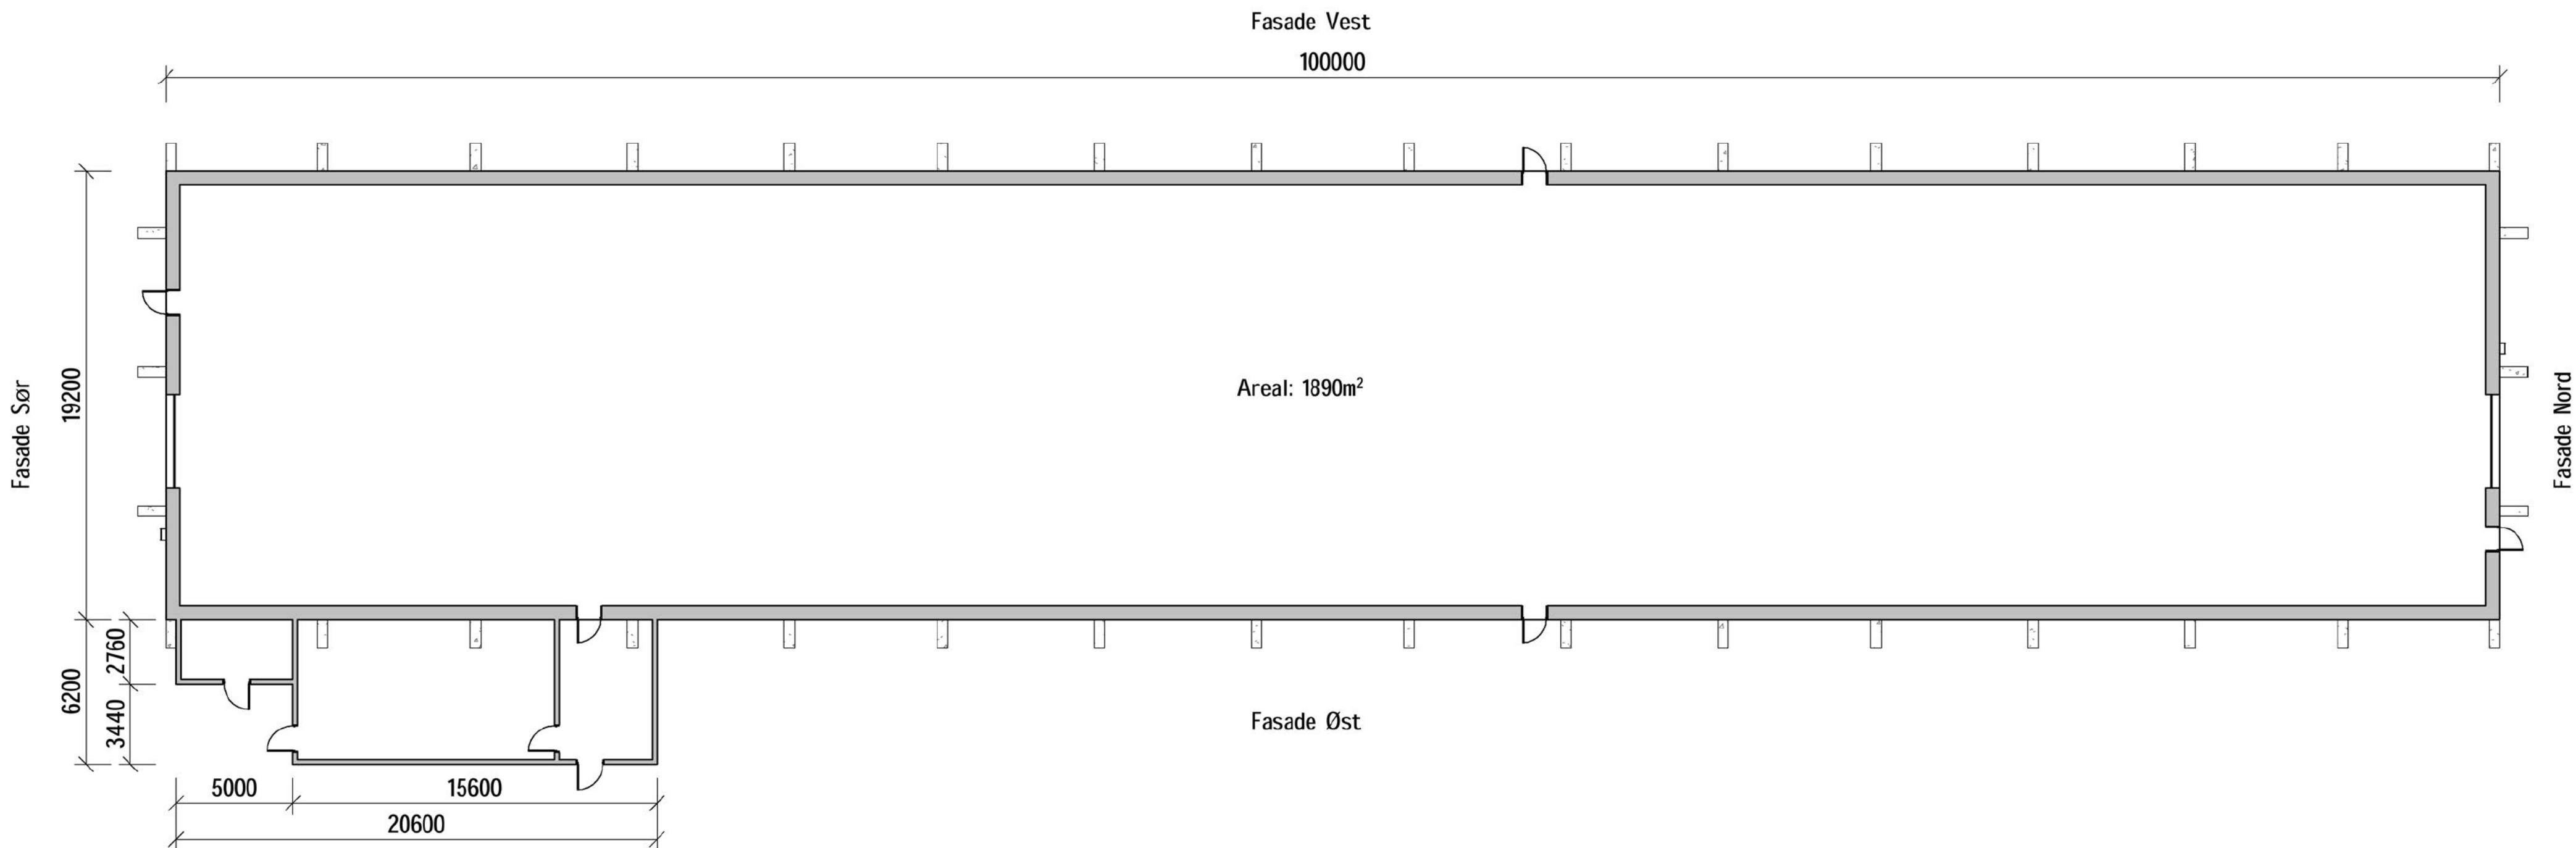


Plan 01
1 : 200

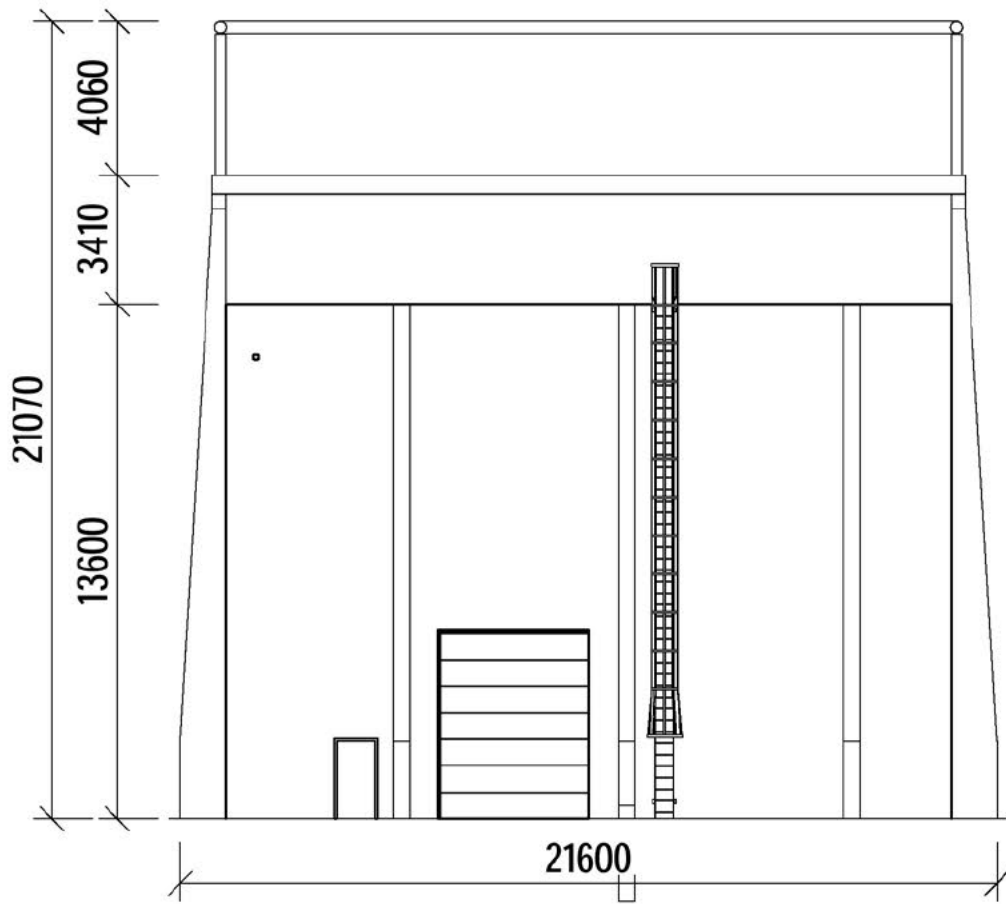

Fasade Nord
1 : 200

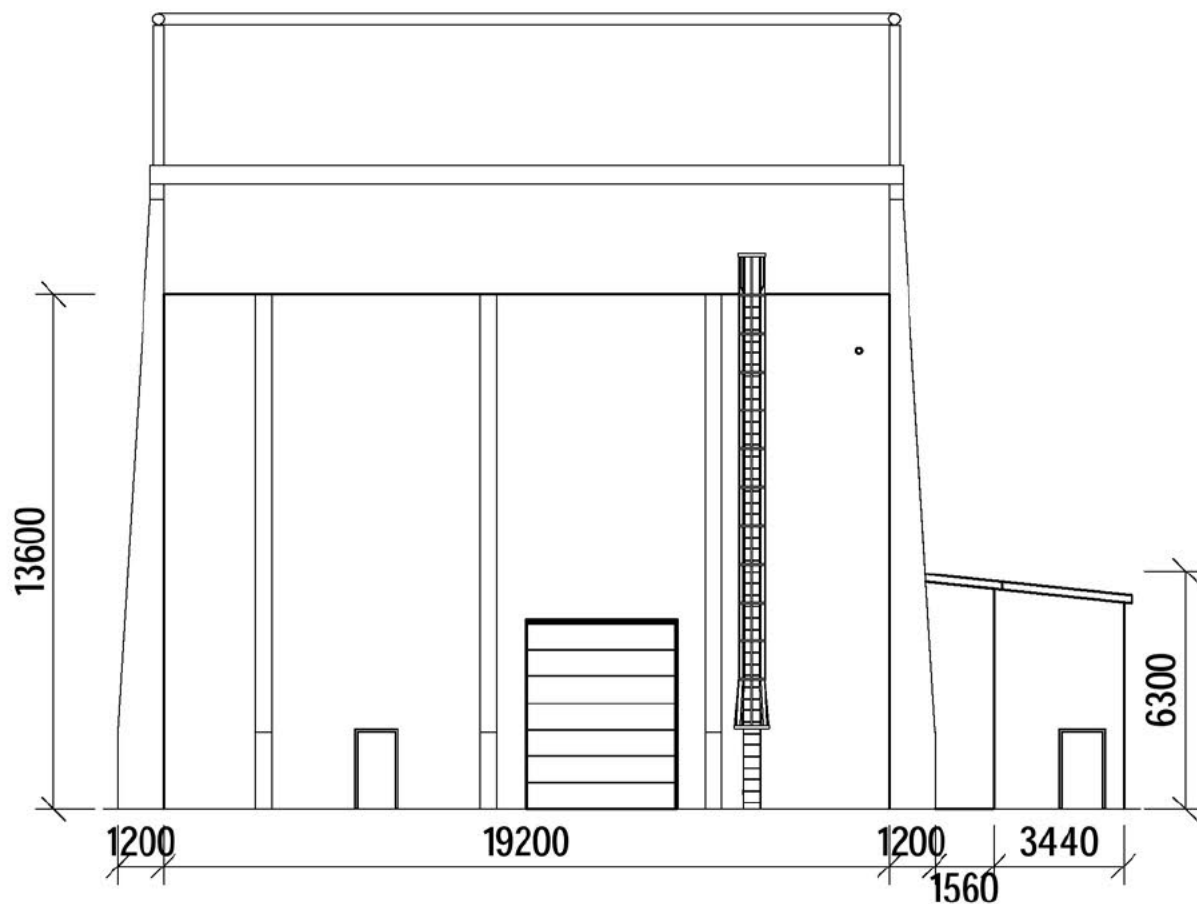


Fasade Sør
1 : 200

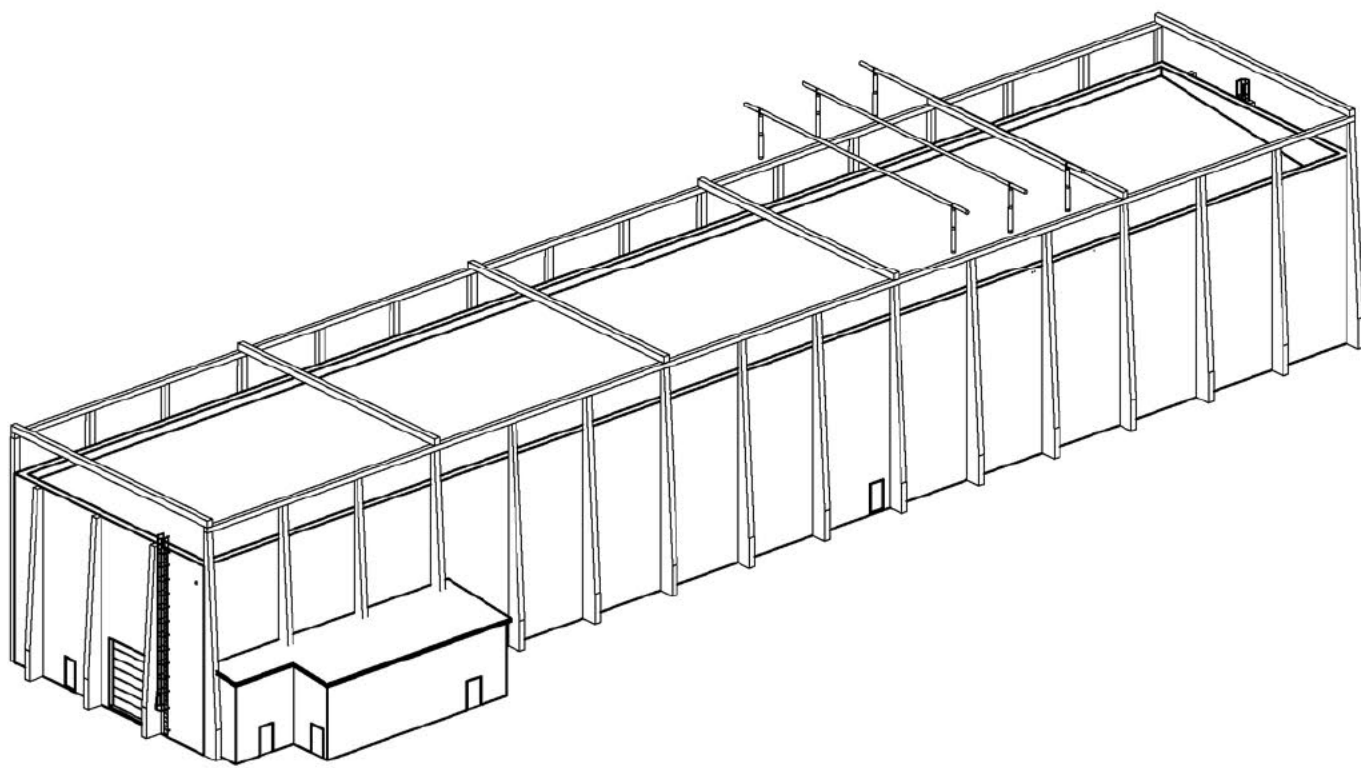


Illustrasjon sør øst


02A Utgitt for tidligfase	nobikr	nobettl	noinst	14.10.2022
01A Utgitt for tidligfase	nobikr	nobettl	noinst	16.09.2022
Rev. Utgitt for tidligfase	Utarbeidet	Kontrollert	Godkjent	Best. dokument
Prosjekt / Konstruksjon	30094 / KON-006882			
Tittel KRT - Krossdalen Transformatorstasjon				Miscdata Som vist
Bygg Fasader				Konstruksjons EUREF89 NTM6
				Norgeprosjekt NN2000
Byggherre Statnett		Leverandør SWECO		Fagansvarlig nobettl
Prosjekt K0 - Åpent dokument		Leverandør dokumentasjon 10228861-GB-4021-KRT		10Forord nobikr
Tegningsnummer -		30094-SWE-KRT-0016		Format A1
				Skala 1/1

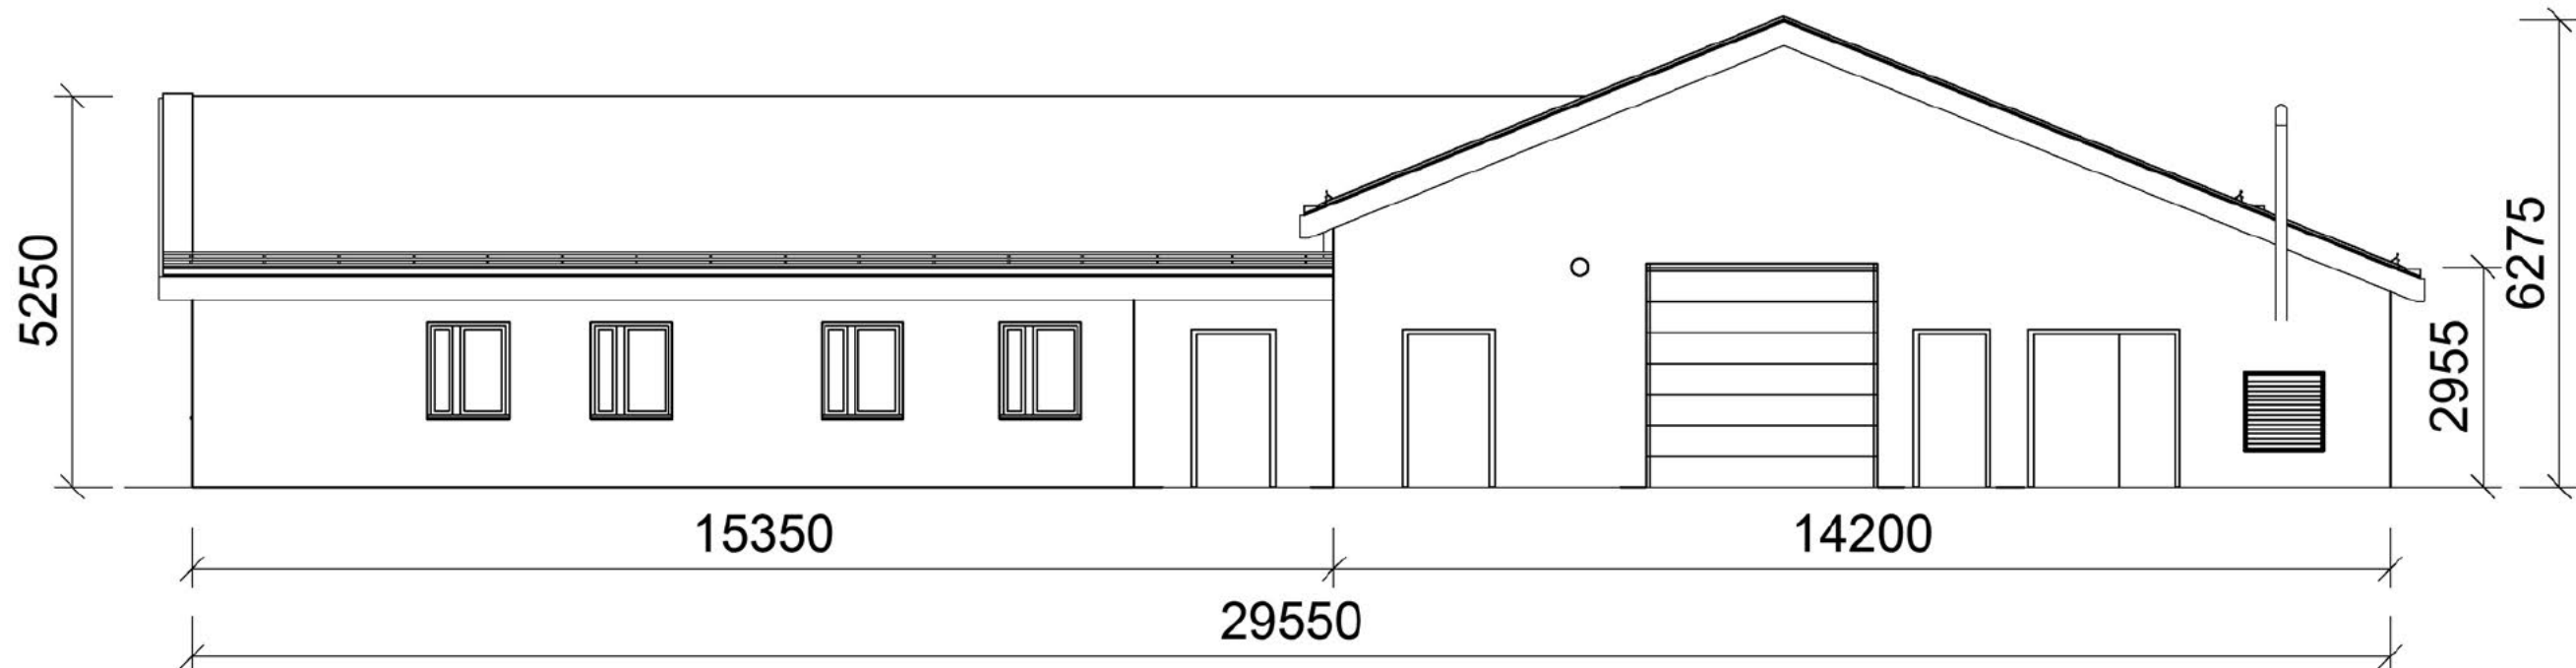


Fasade Øst
1 : 100

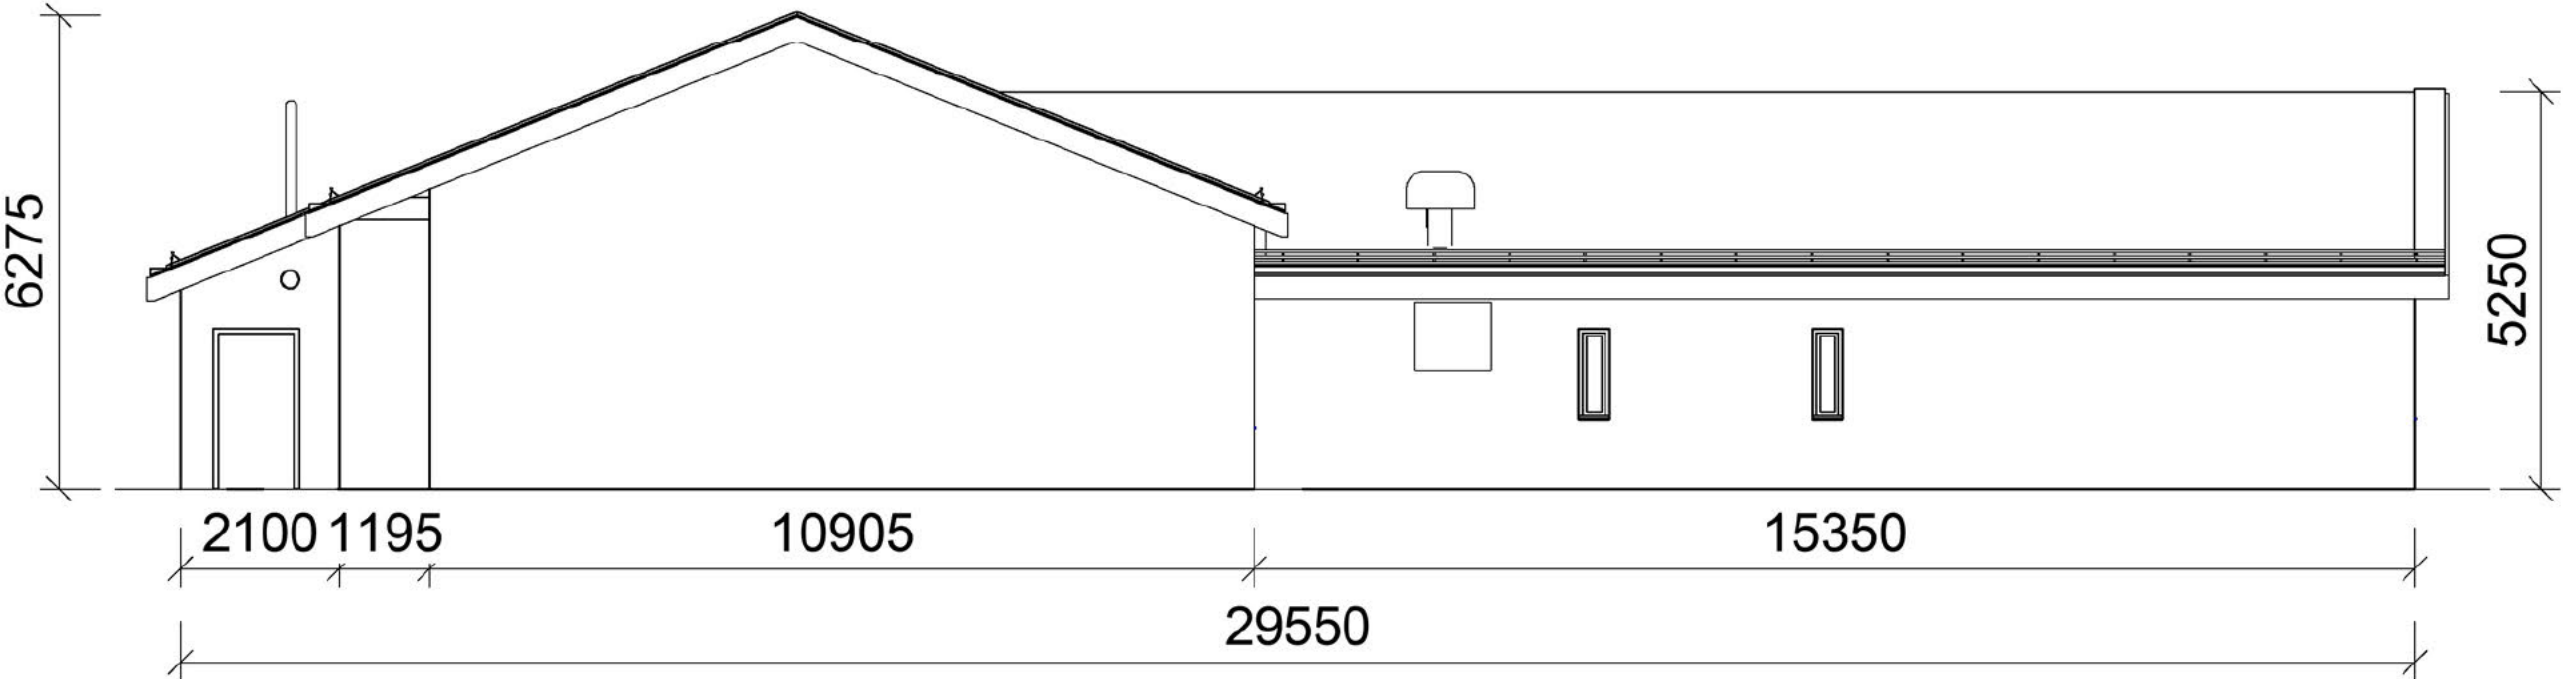


Fasade Vest
1 : 100

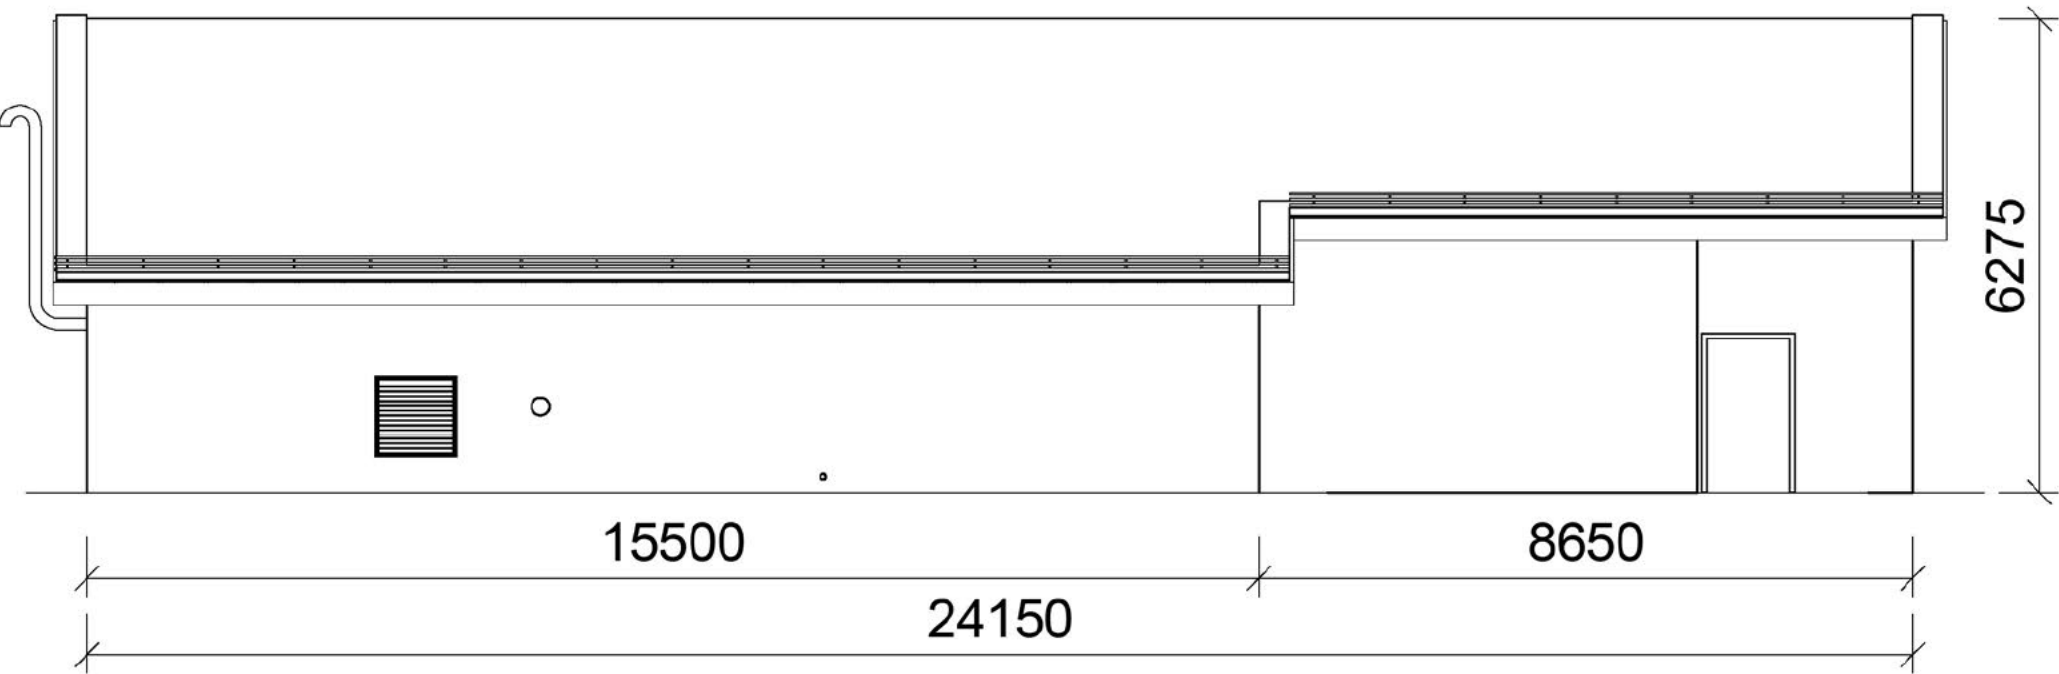


Fasade Nord
1 : 100

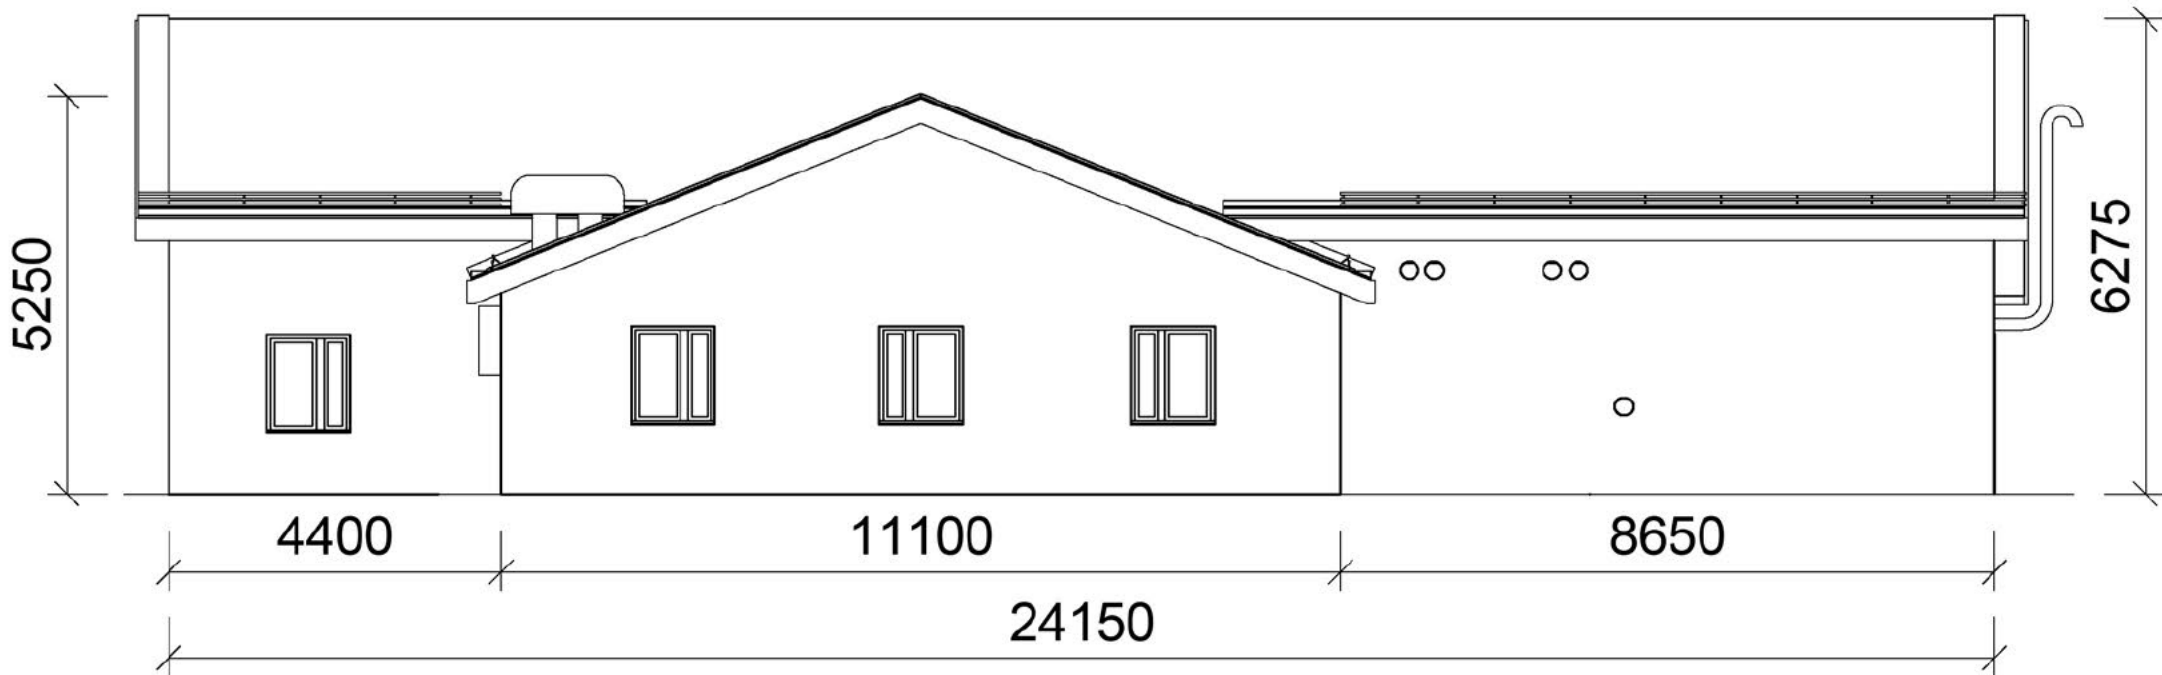


Fasade Sør
1 : 100

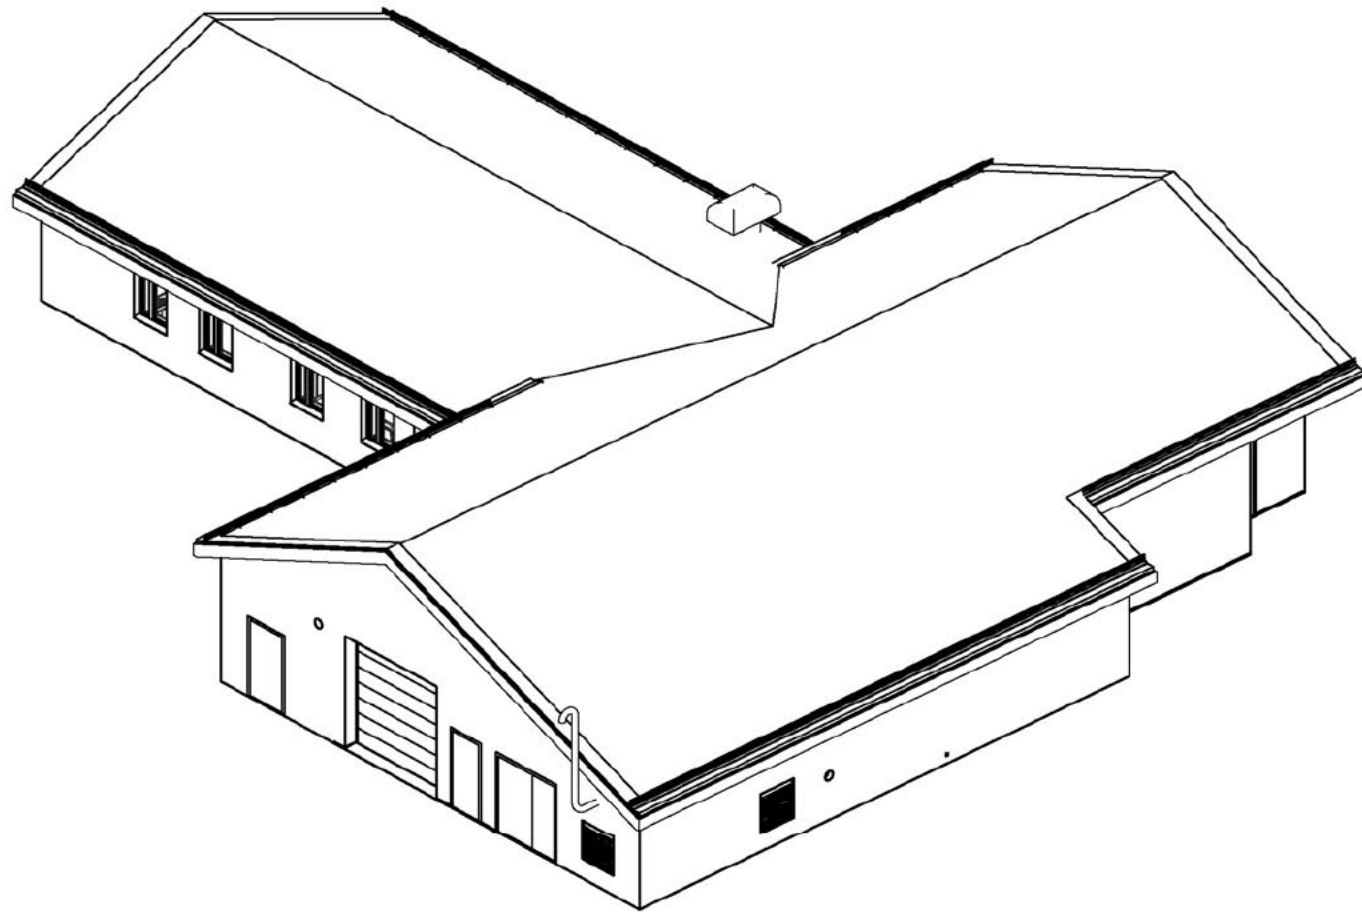

3D [redacted] Nord Øst

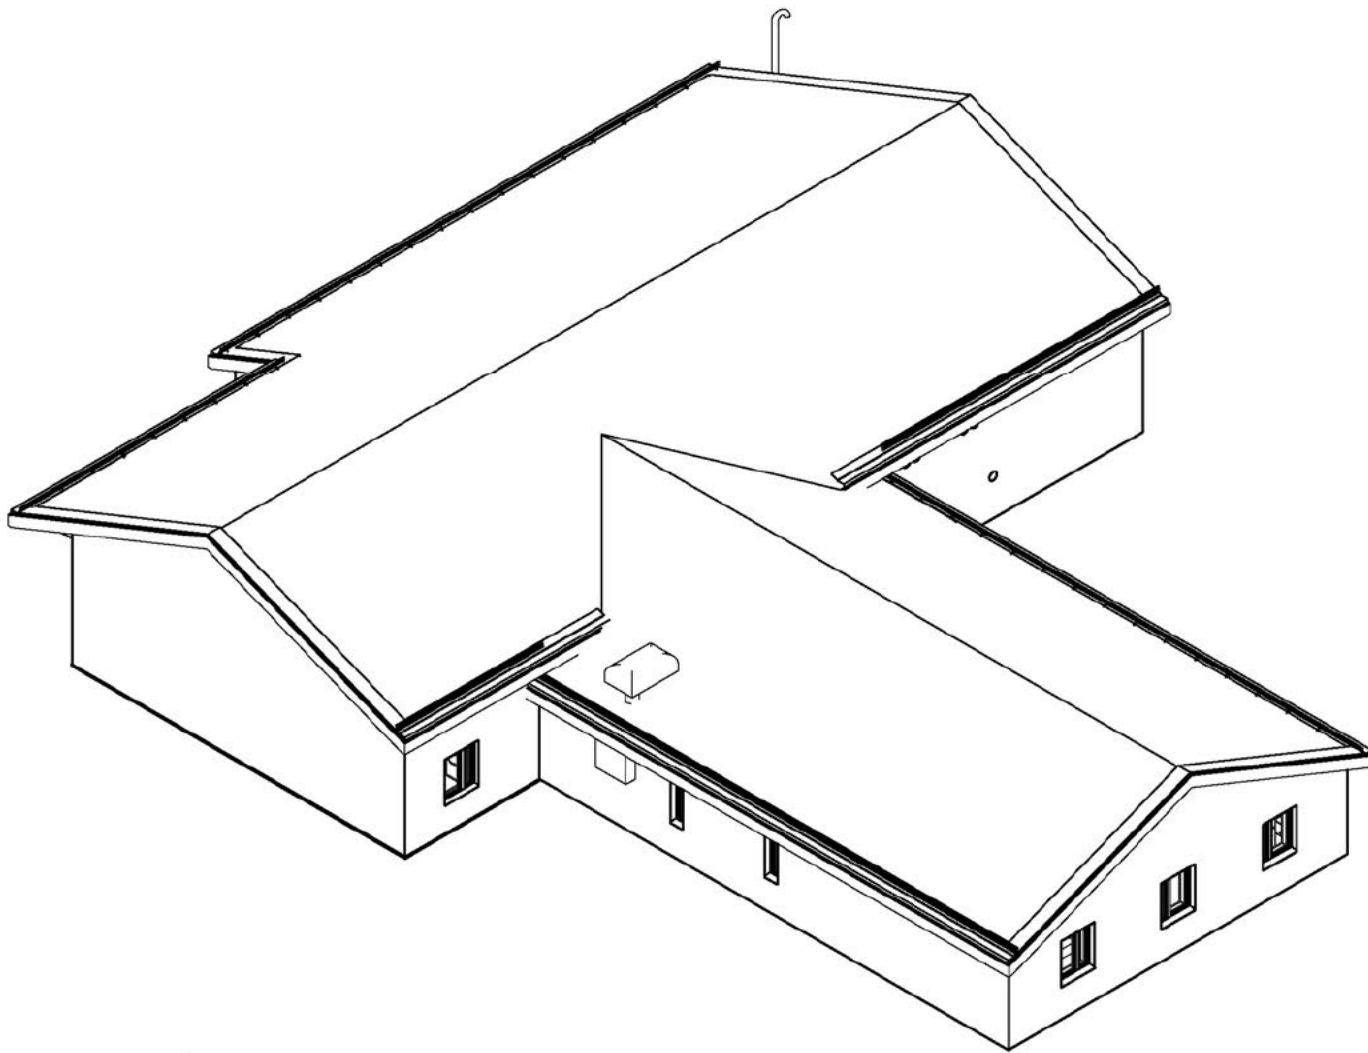

3D [redacted] Sør Vest

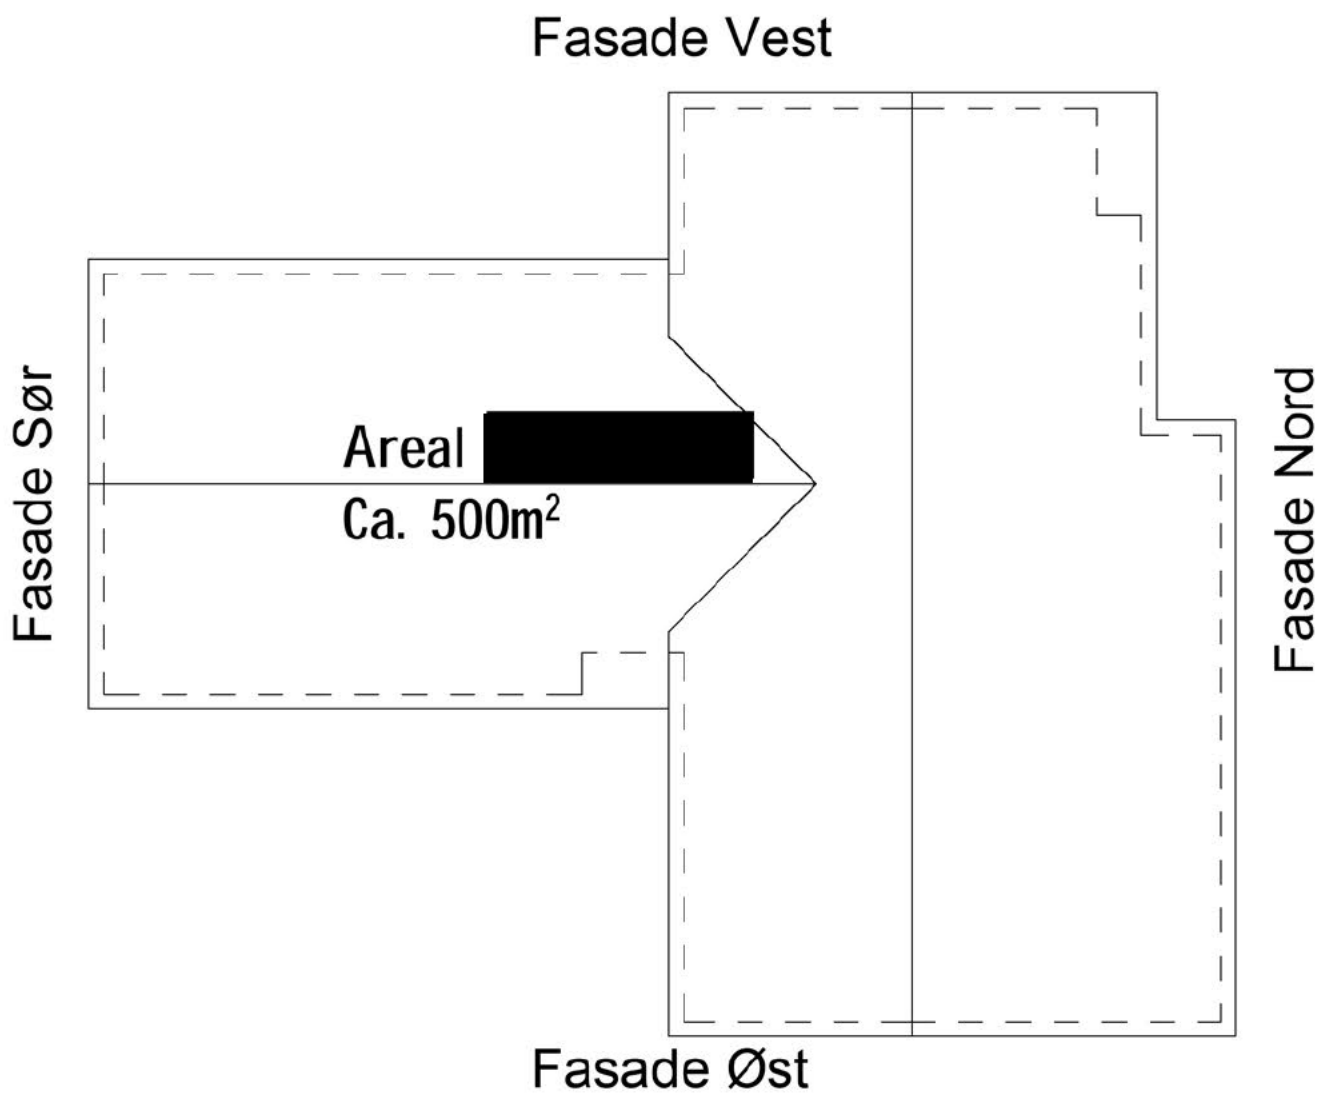


Plan konsesjon
1 : 200


ANMERKNINGER:

Det må tas hensyn til store snømengder ved dimensjonering av snøfangerer og takrenner.


02A	Utgitt for tidligfase	nobkr	nohetl	noinst	14.10.2022
01A	Utgitt for tidligfase	nobkr	nohetl	noinst	16.09.2022
Rev.	Utgivelsesgrunn/Revisjonsbeskrivelse	Utarbeidet	Kontrollert	Godkjent	Dato: dd.mm.åååå
Prosjekt / Kontraktsnr.: 30094 / KON-006682					
Tittel				Målestokk	
KRT - Krossdalen Transformatorstasjon				Som vist	
[redacted] Fasader				Koordinatsystem	
				Euref89 NTM6	
				Høydesystem	
				NN2000	
Byggherre		Leverandør		Fagansvarlig	
Statnett		SWECO		nohetl	
				Utførende	
				nobkr	
Gradering		Leverandørens dokumentnummer		Format	
K0 - Åpen		10226681-KH-4021		A1	
Erstatter dokument		Dokumentnummer		Blad	
-		30094-SWE-KRT-0060		1/1	

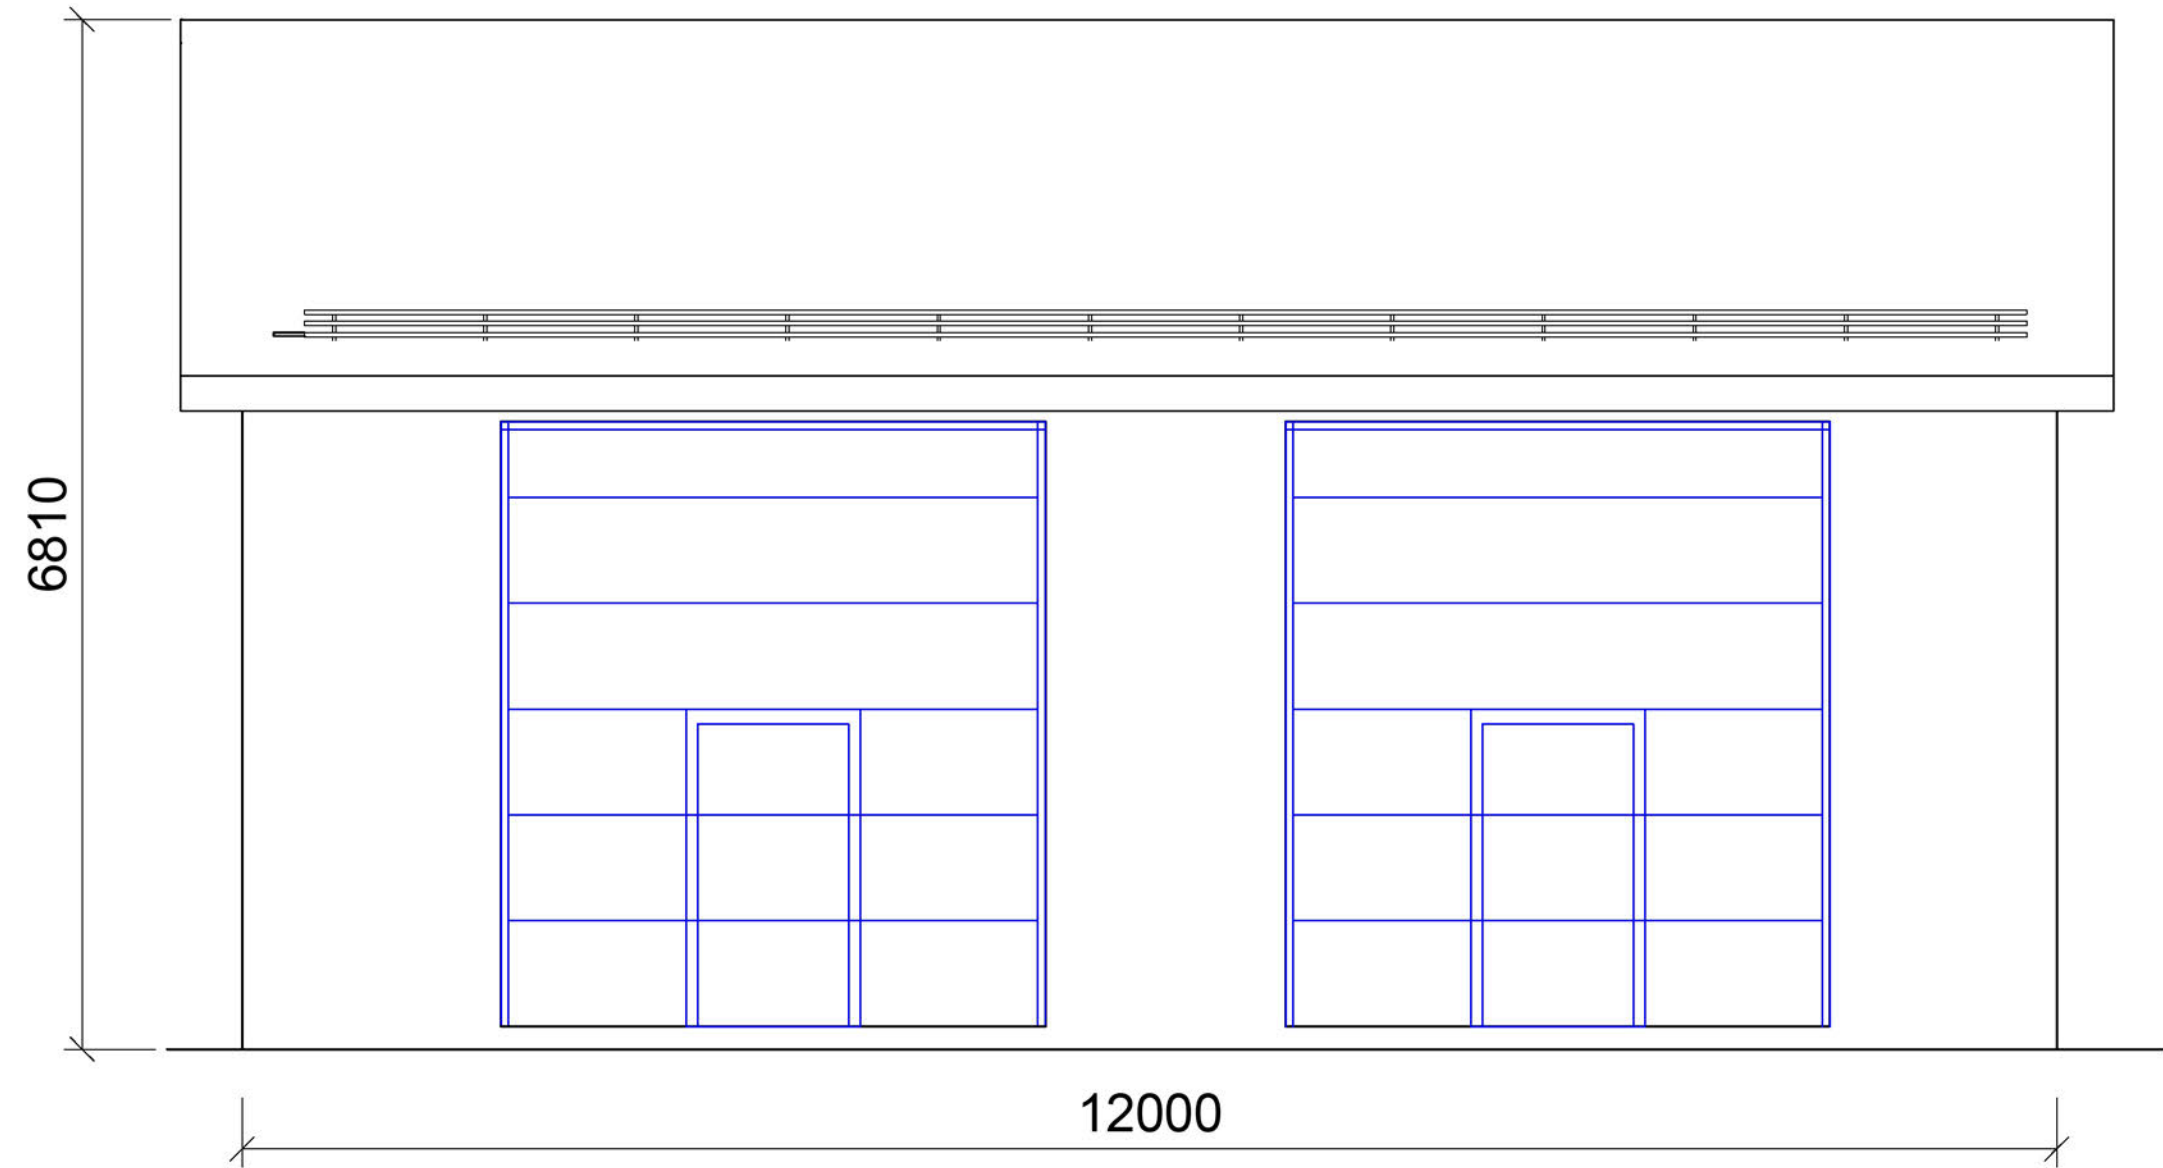


Fasade Øst
1 : 50

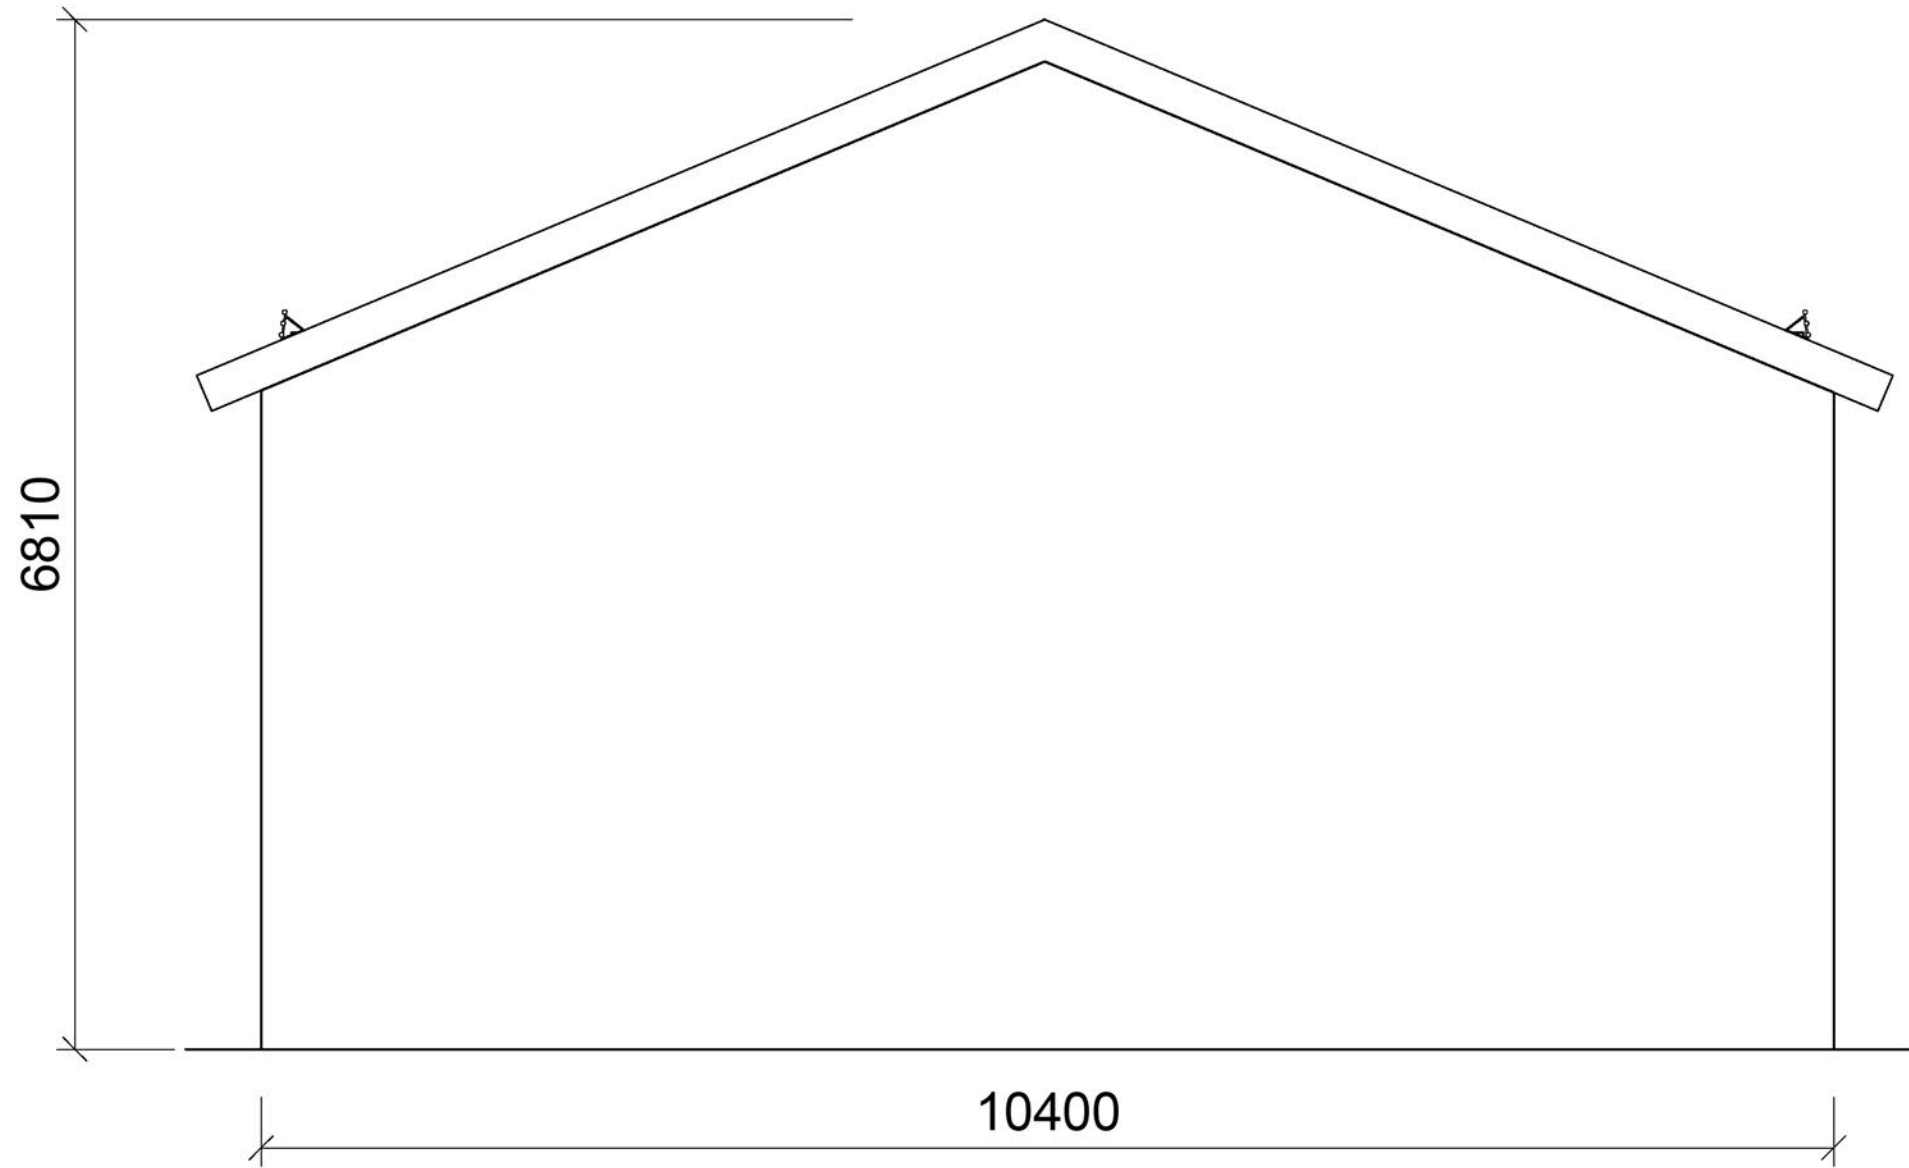


Fasade Nord
1 : 50

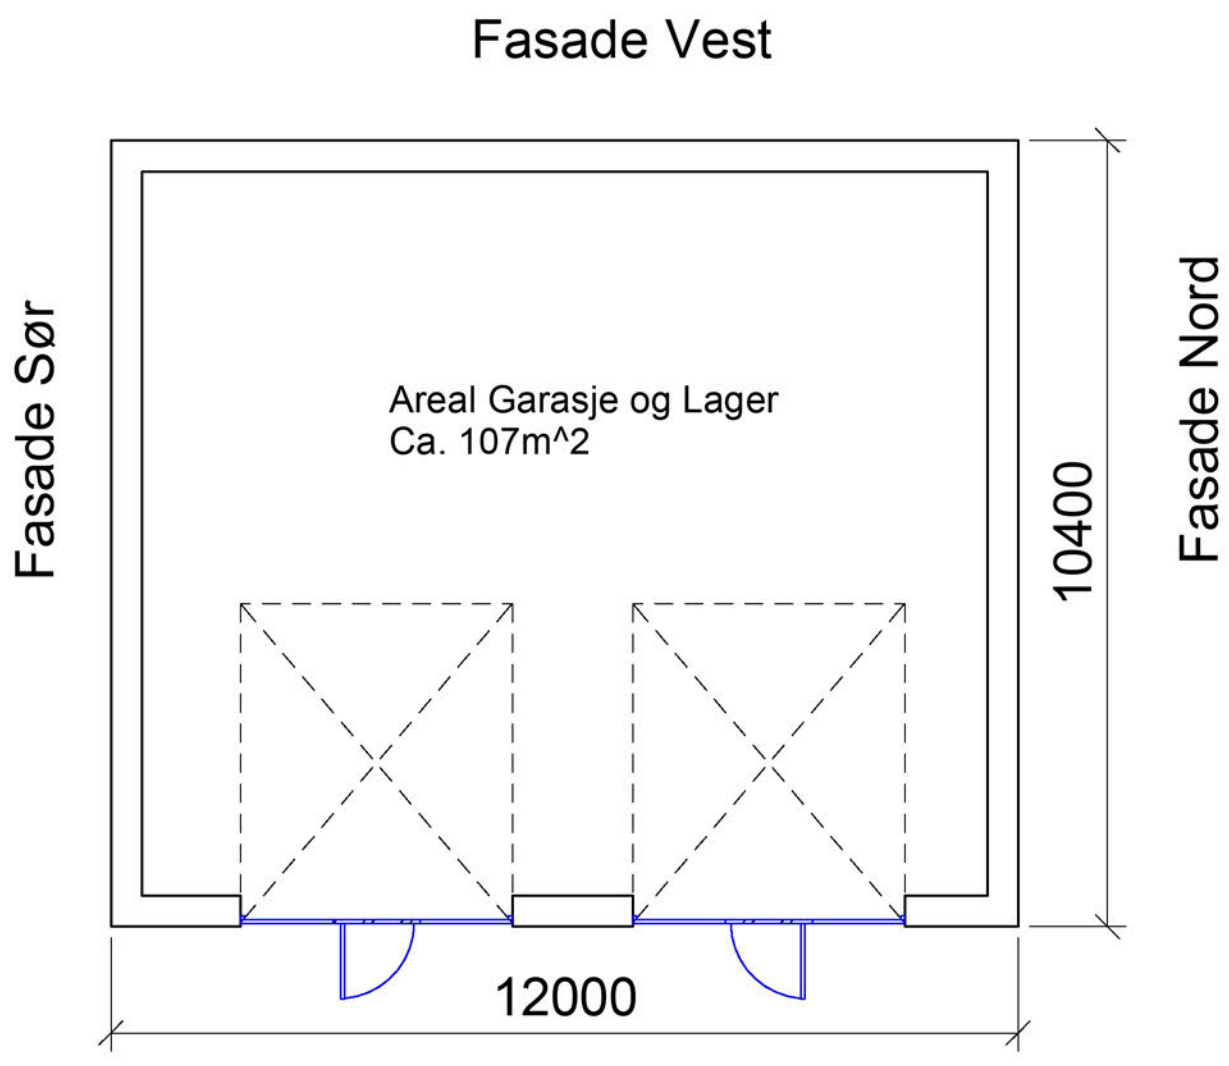


Plan
1 : 100

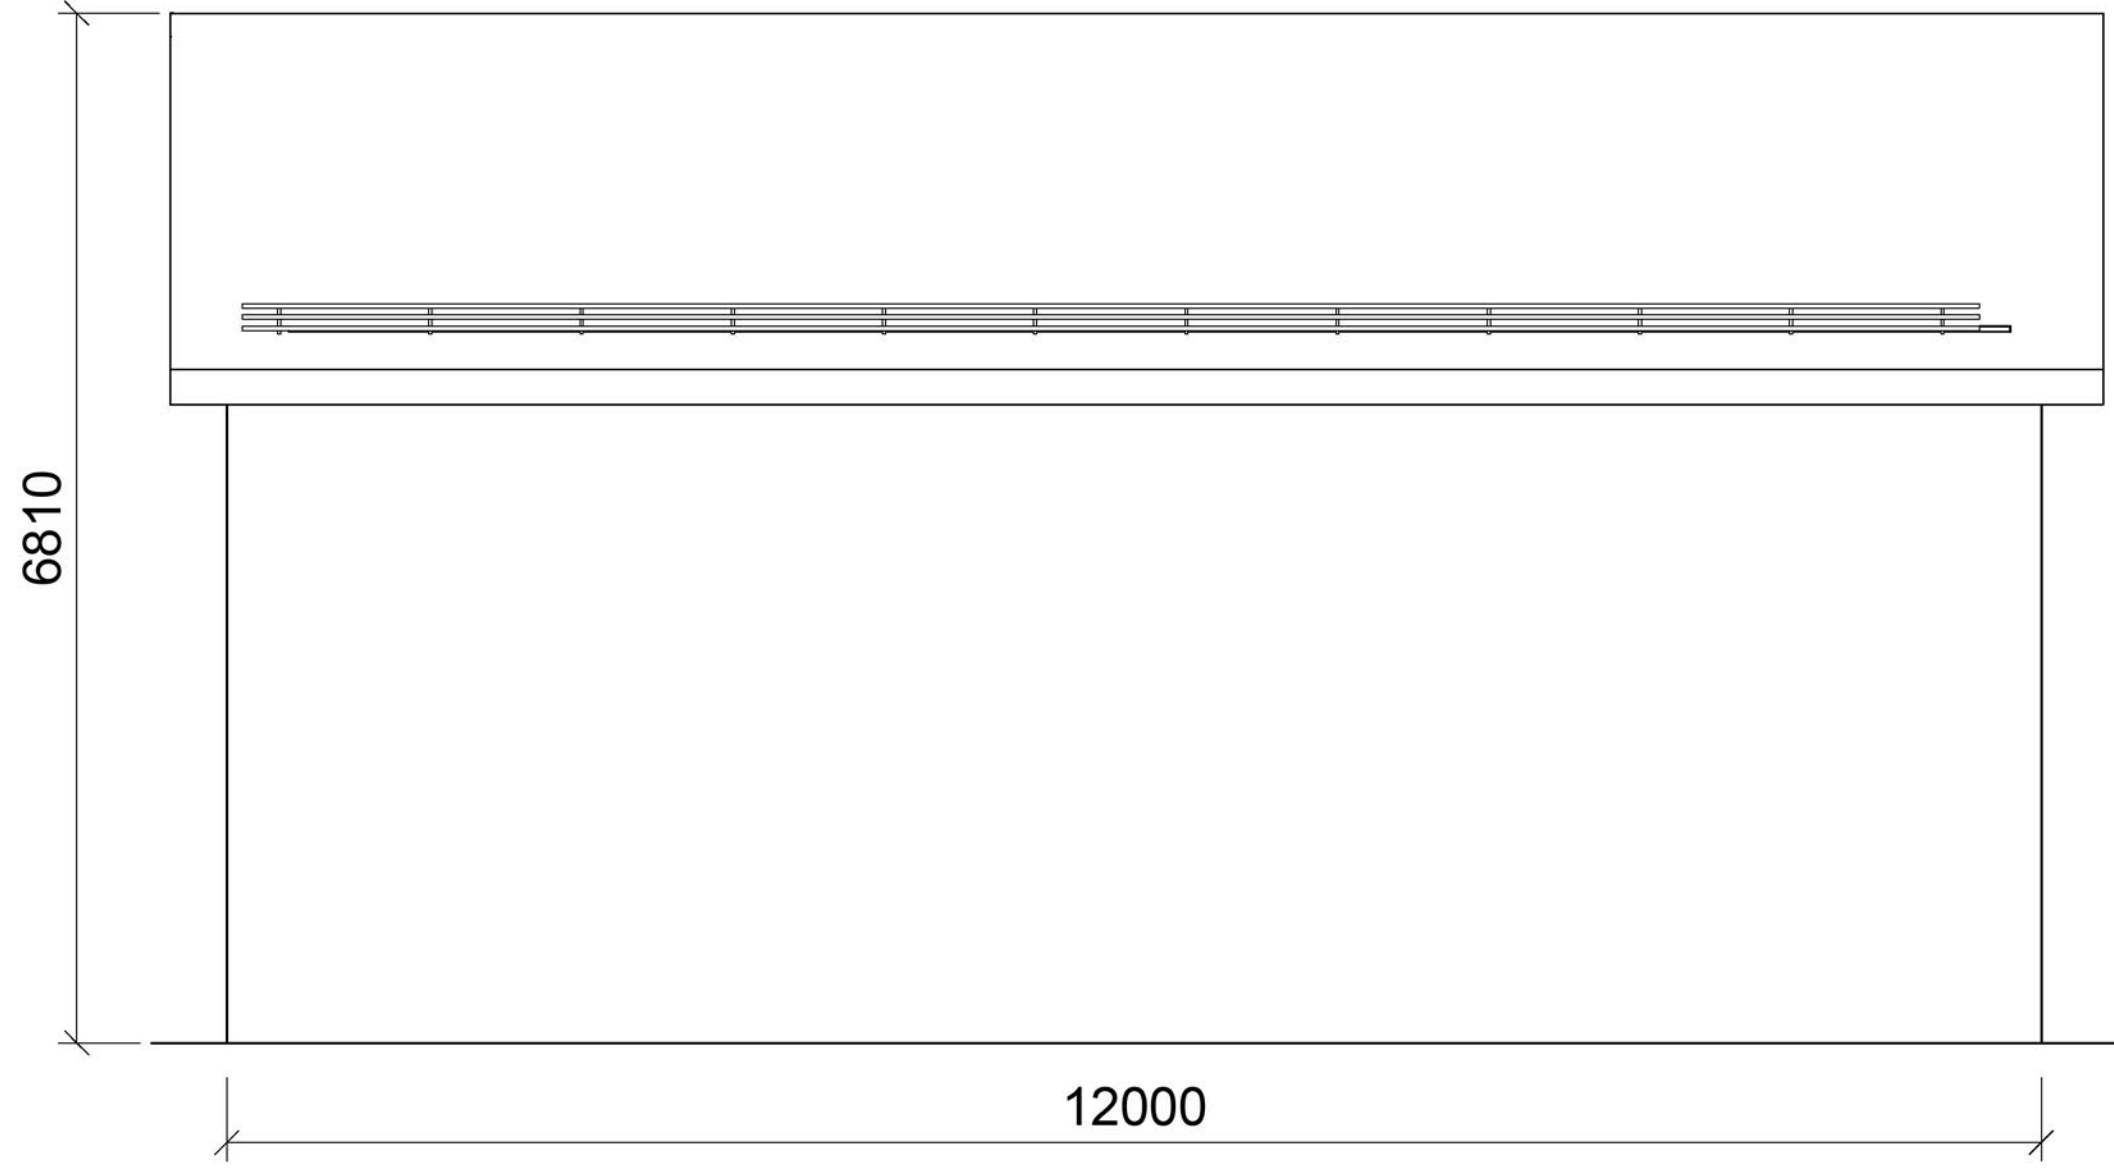

Fasade Vest
1 : 50

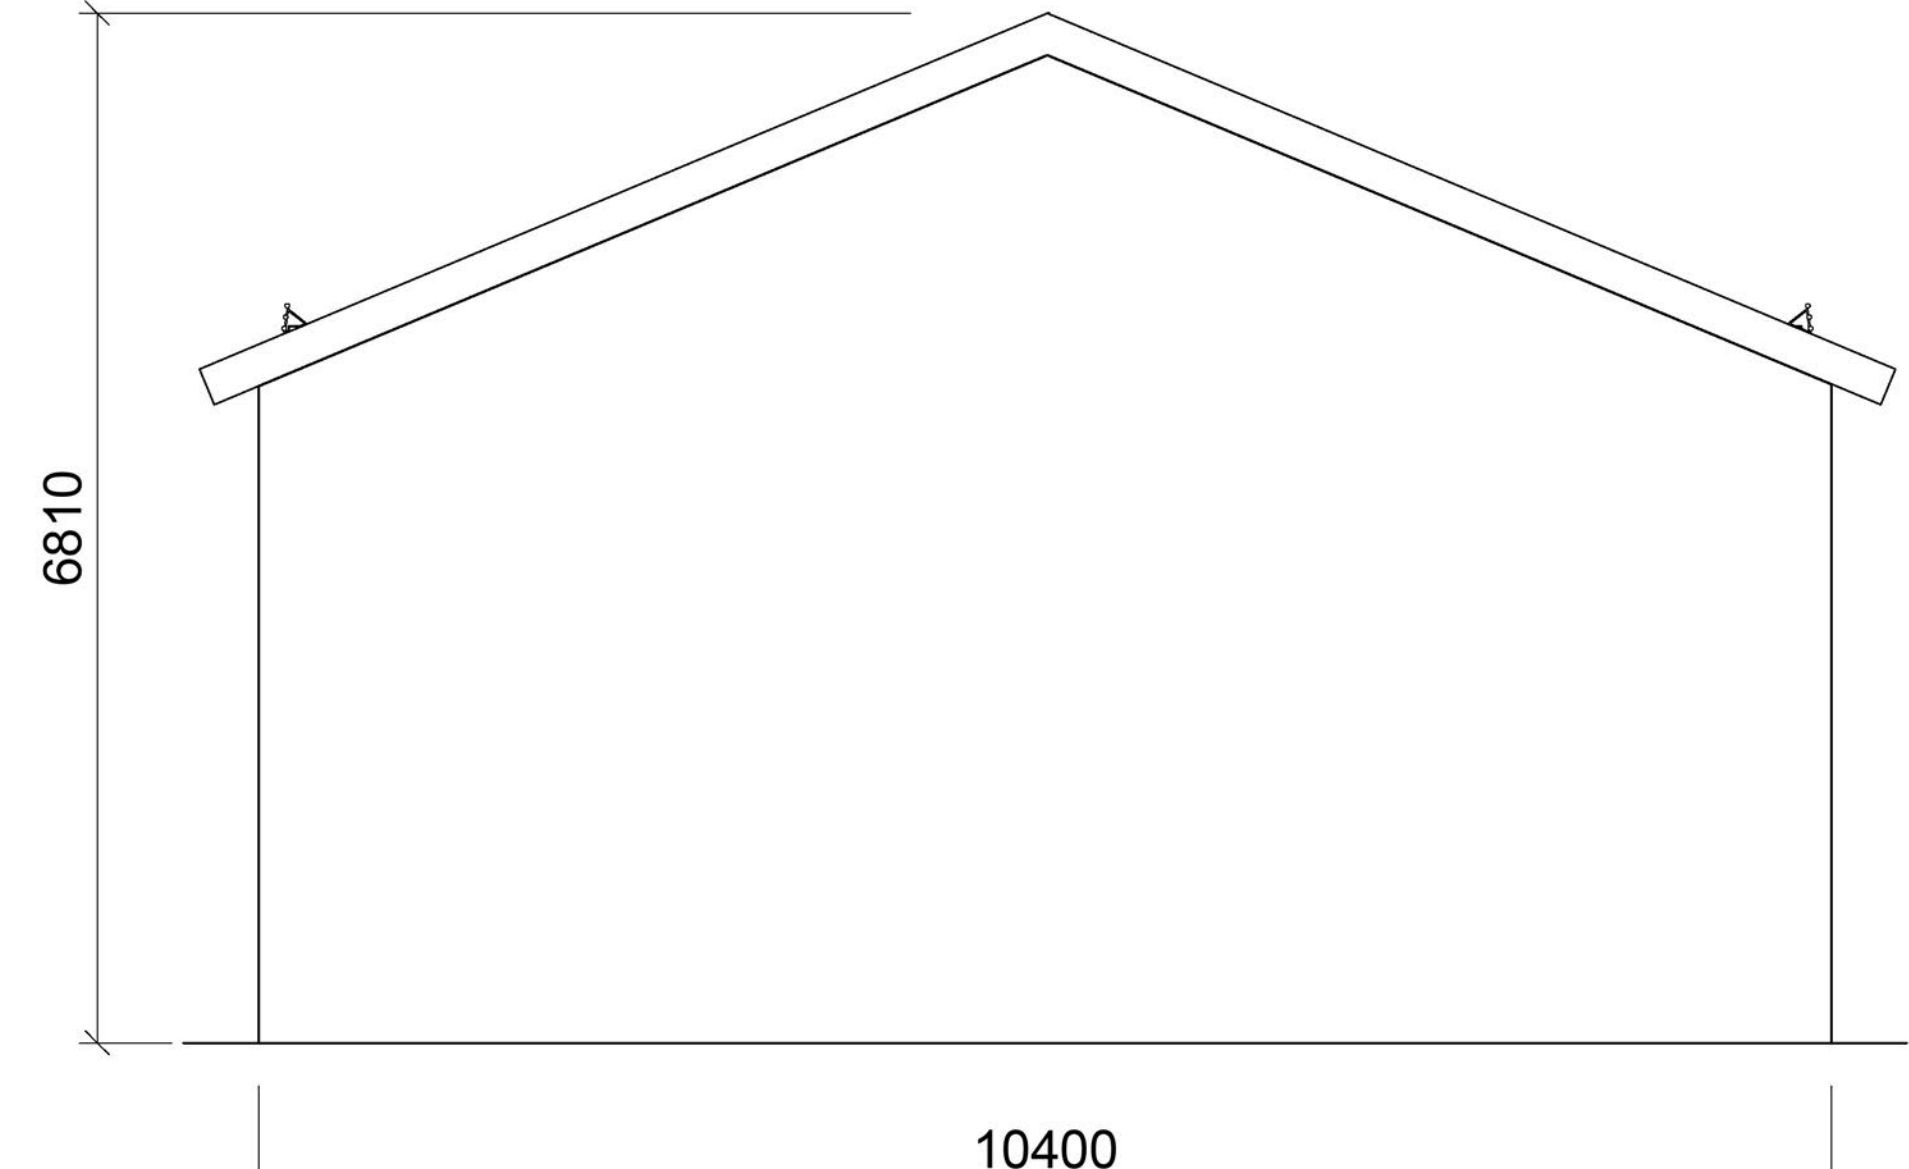

Fasade Sør
1 : 50

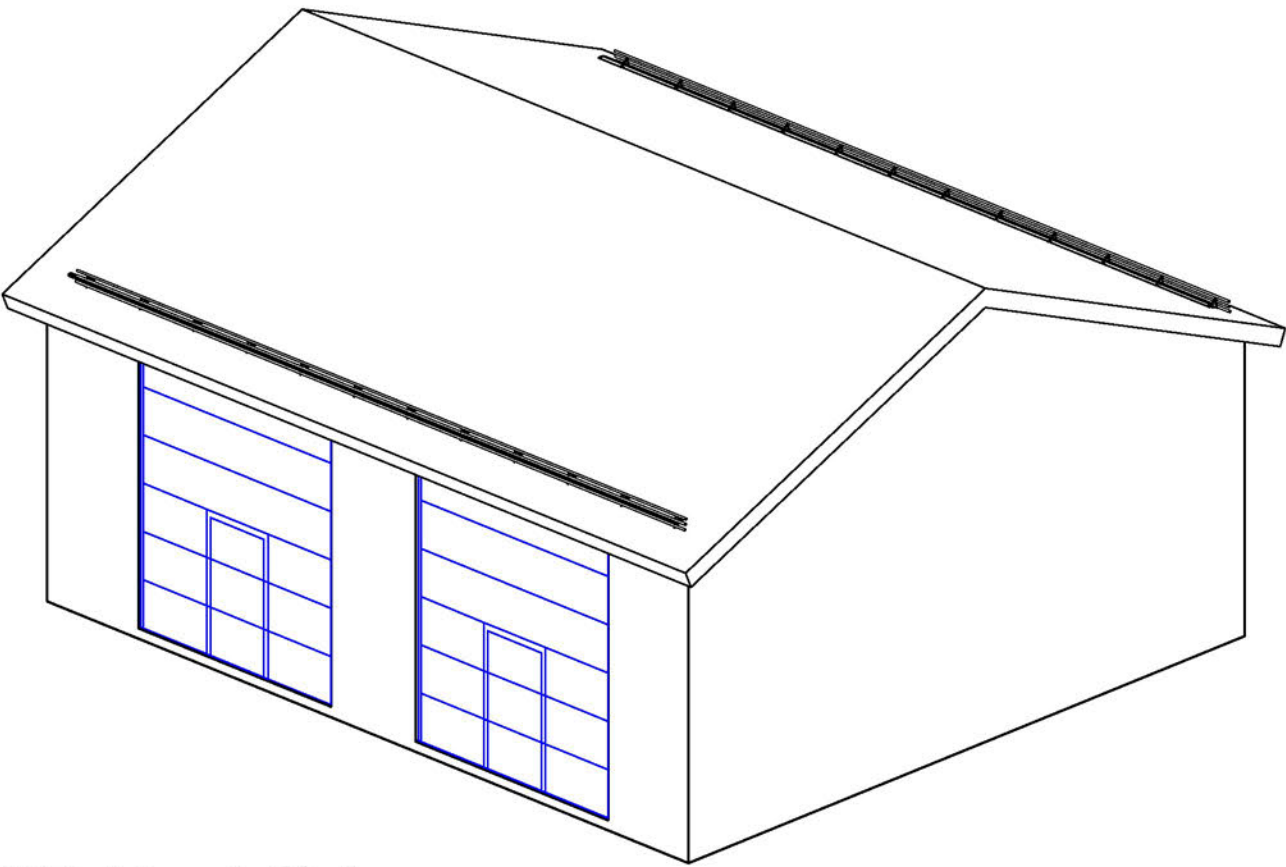

3D Nord Øst

ANMERKNINGER:

Avløp i lager og garasje føres via oljeutskiller.

Det må tas hensyn til store snømengder ved dimensjonering av snøfangerer og takrenner.

02A	Utgitt for tidligfase	nohetl	noinst	noinst	14.10.2022
01A	Utgitt for tidligfase	nohetl	noinst	noinst	16.09.2022
Rev.	Utgivelsesgrunn/Revisjonsbeskrivelse	Utarbeidet	Kontrollert	Godkjent	Dato
Prosjekt / Kontrakt nr.: 30094 / KON-006682					
Tittel					Målestokk
KRT - Krossdalen Transformatorstasjon					Som vist
Lager fasade					Koordinatsystem
					Euref89 NTM6
					Høydesystem
					NN2000
Byggherre		Leverandør			Fagansvarlig
Statnett		SWECO			nohetl
					Utførende
					nohetl
Gradering		Leverandørens dokumentnummer			Format
K0 - Åpen		10228861-LG-4030			A1
Erstatter dokument		Dokumentnummer			Blad
-		30094-SWE-KRT-0059			1/1