



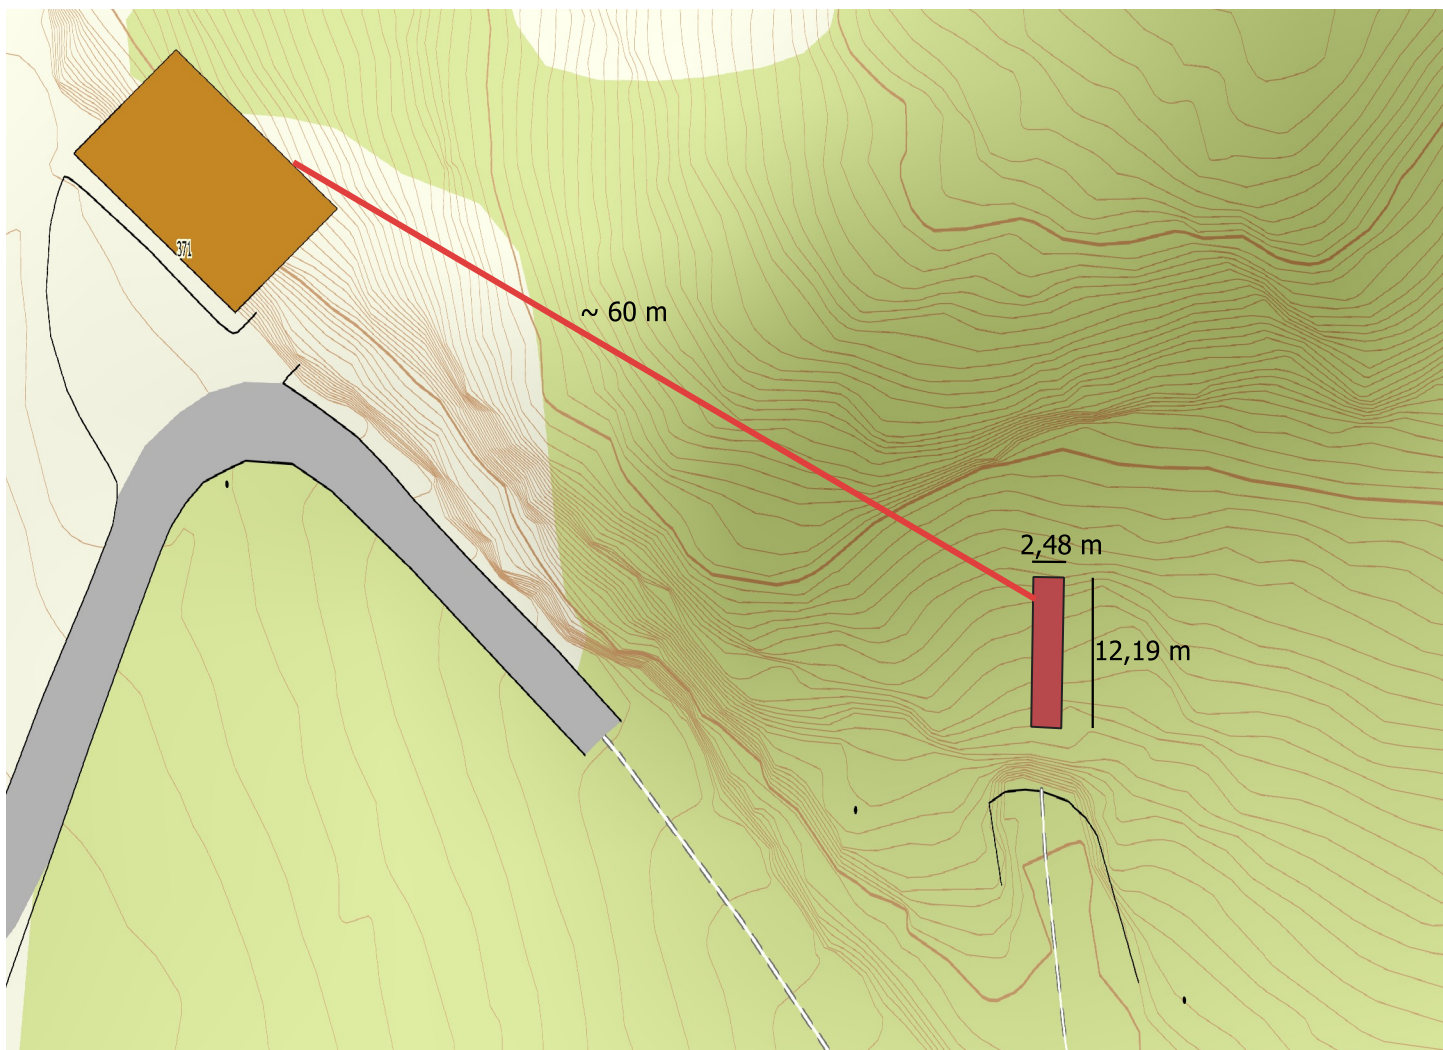

Koordinatsystem: ETRS89 / UTM zoe 32N

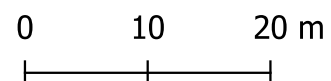

Generelle opplysninger:

Situasjonsplan viser batterikontainer og kabellengde fra tverrslagsport til portalbygg.

Opplysninger om eiendom:

Kommunennummer: 5058
Kommune: Flatanger
Gårdsnummer: 46
Bruksnummer: 15
Festenummer: 0
Seksjonsnummer: 0

Tegningstittel: Situasjonsplan

Tegningsstatus: Søknad

Mørre kraftverk - Batterikontainer

Målestokk: Angitt på kart

Situasjonsplan for konsesjonssøknad

Oppdragsnummer: 10241846