



Tverrsnitt tomt  
A1: 1:100

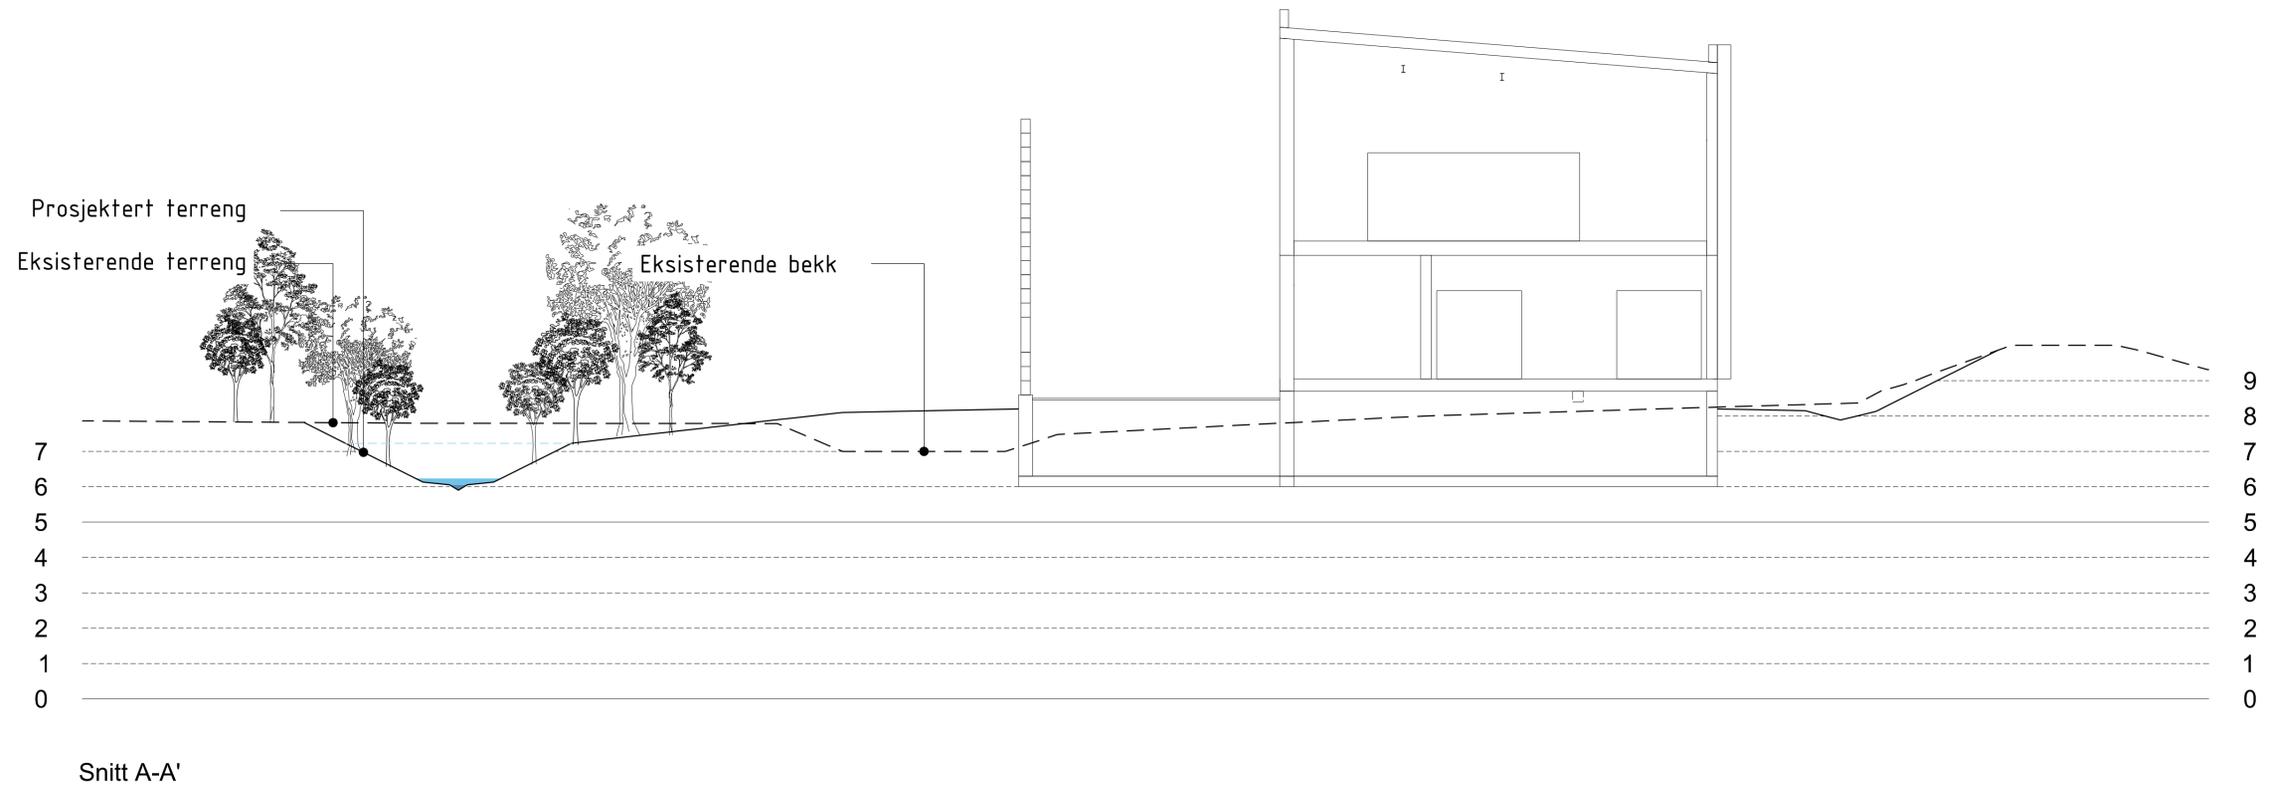

Prinsippsnitt bekk  
A1: 1:20

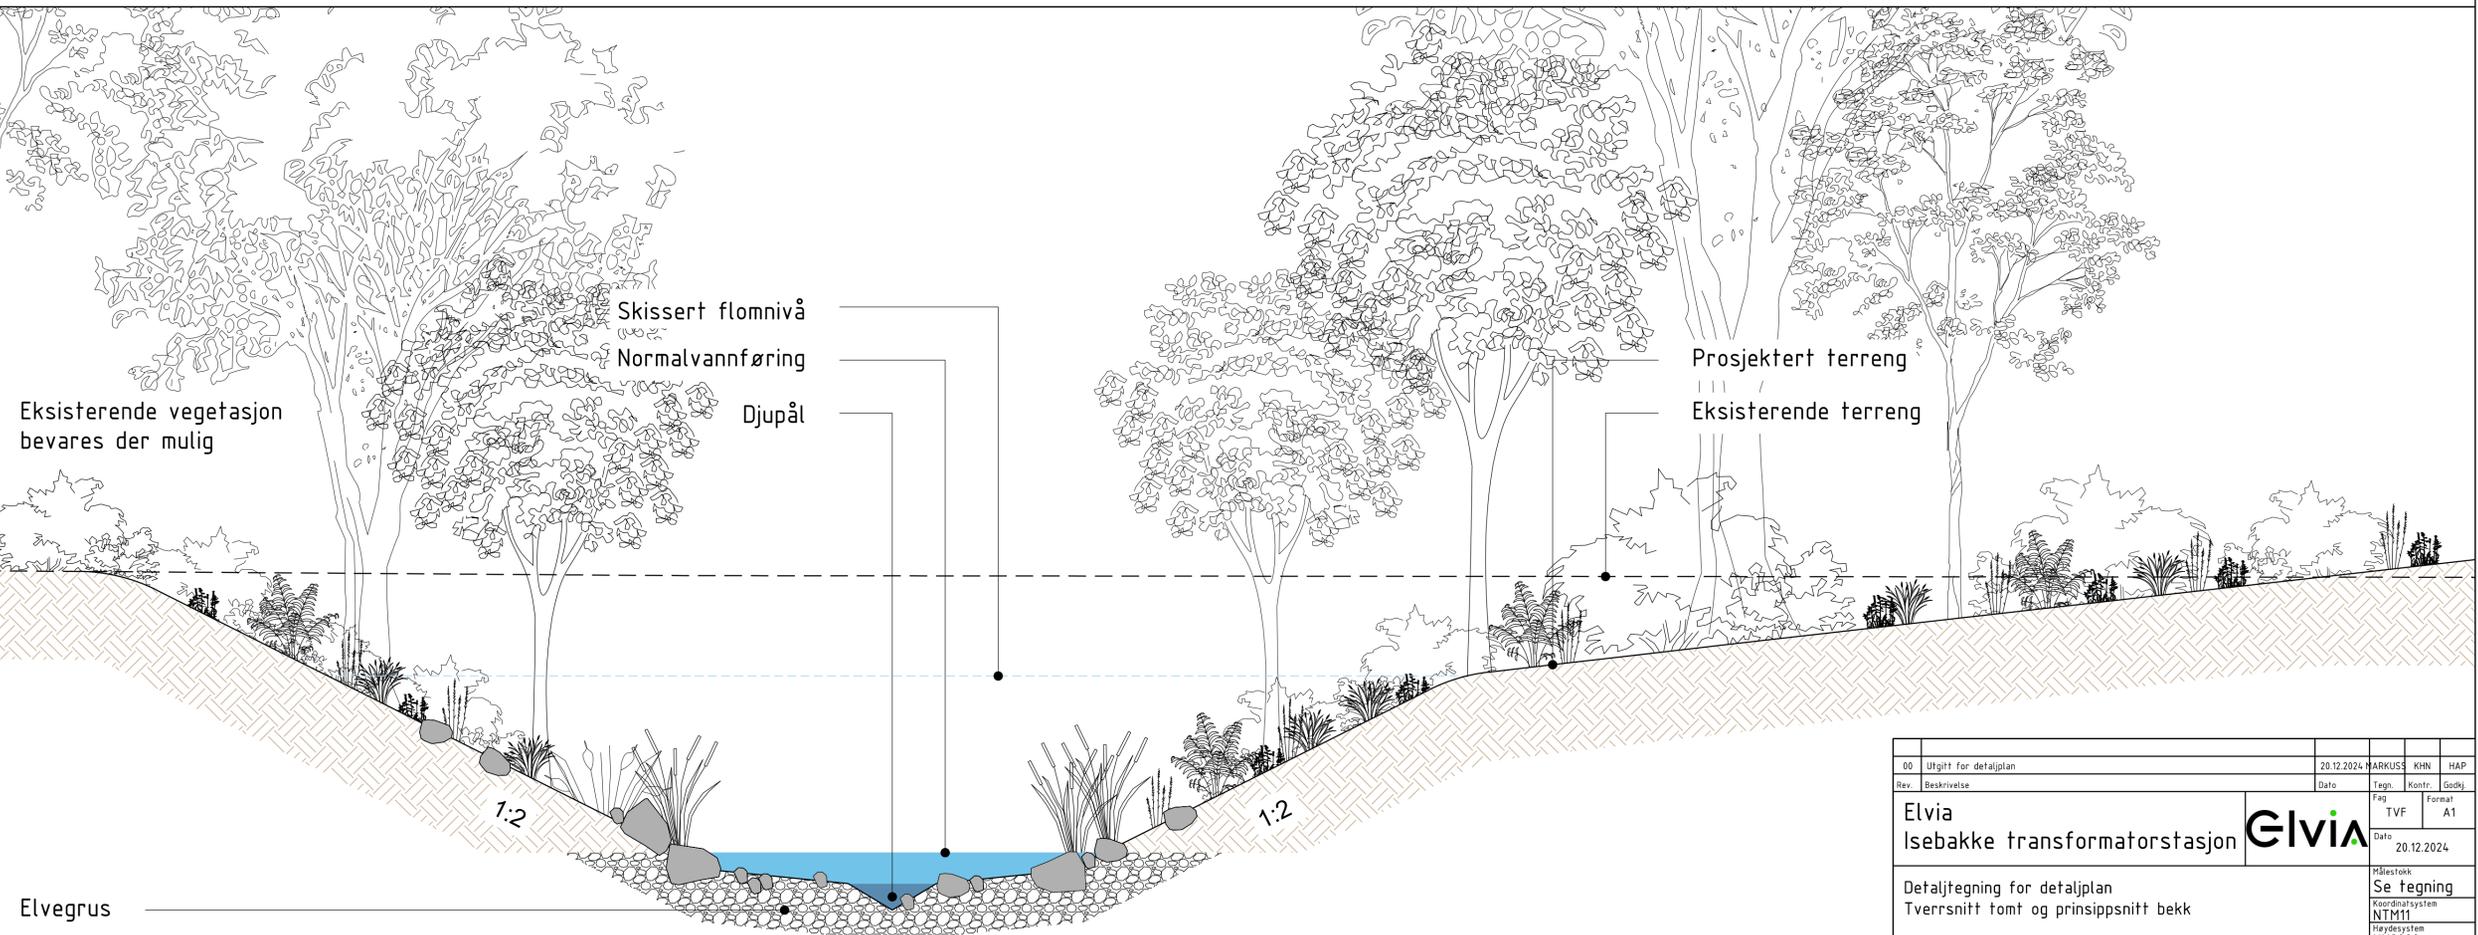

00	Utgitt for detaljplan	20.12.2024	MARKUS	KHN	HAP
Rev.	Beskrivelse	Dato	Tegn.	Kontr.	Godsj.
	Elvia Isebakke transformatorstasjon		TVF		A1
		20.12.2024			
Detaljtegning for detaljplan Tverrsnitt tomt og prinsippsnitt bekk					Målestokk Se tegning Koordinatsystem NTM11 Tverrsnitt NN2000
<b>Multiconsult</b> www.multiconsult.no		Status Detaljplan	Konstr./Tegnet MARKUS	Kontrollert KHN	Godkjent HAP
Oppdragsnr. 10246371-03		Tegningsnr. 10246371-03-TVF-TEG-02_Rev00		Rev. 00	

jms2-hassan-02/teknisk/Prosjekt/10246371-03-ARBEIDSDOKUMENTER/10246371-03-05-MODELLENER/Lay\_0\_Landskap.dwg - Layout: I-TEG-02 - Plottet av: markus Date: 2024.12.19 kl 17:12