


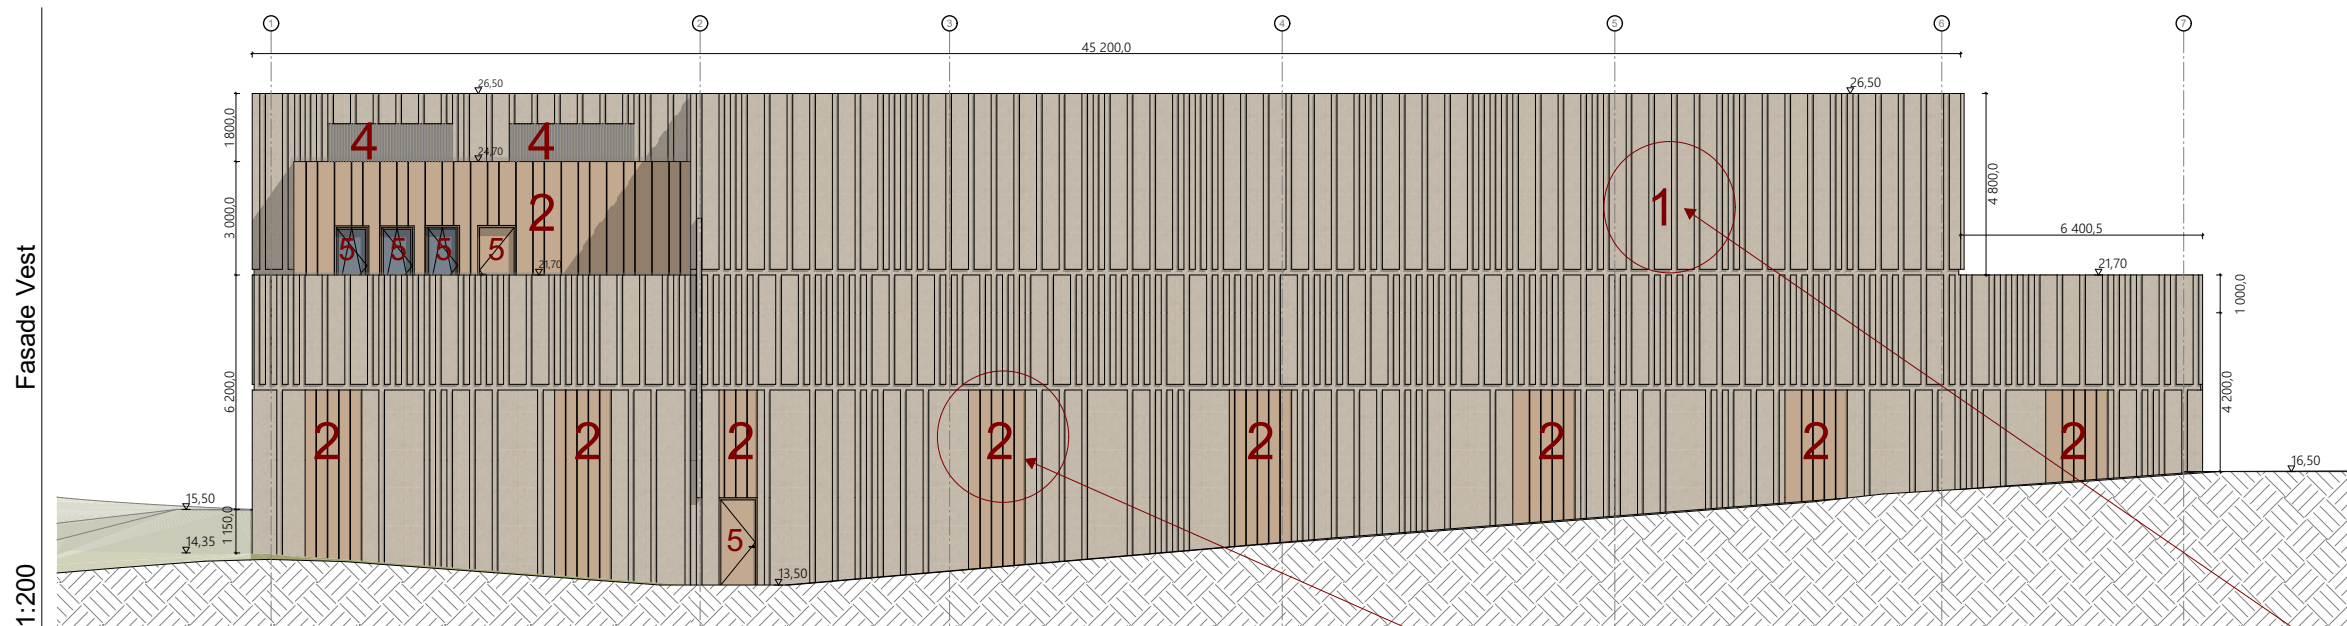

Revidert fasade - alternativ 1

Innslag av platekledningen er ført rundt bygget (fasade nord, vest og sør) for å gi mer liv og variasjon til nedre del av fasaden.

Ytterdører er gjort mindre framtreddende ved å la dem bli en del av platekledningen-inndelingen. Stige opp til tak er flyttet til baksiden av bygget.



Ekspontert betong

Ekspontert betong med relieff. Det tenkes en varm lys brunfarge på betong, med tilslag av hvit marmor.

Det forutsettes bestilling av noen prøvestøp for å fastsette sammensetning av pigment og stein i tilslaget.

Yttervegger tenkes enten plasstøpt eller oppført som sandwichelementer.

Relieff-mønster

Vertikalt relieff oppnås ved innfesting av vertikale lekter i forskalingene. Mønster tenkes gjort gjentakende for å tilstrebe en standardisering av type forskalinger.

Det forutsettes videre bearbeidelse av mønster i detaljprosjekteringen for å tilpasse mønsteret valgt utførelsesmetode.



Platekledning

Platekledning av metall, som en mer forfinet kontrast til betongen. Farge settes av ARK, og justeres etter valgt betongfarge.

Eksempelvis Rockpanel Chameleon, eller lignende produkt i kvalitet og fargeutvalg.

Platekledningen legges i et oppdelt mønster. Nedre deler av fasaden mot nord, vest og sør får innslag av platekledning i betongen for å gi en mer variert fasade for gående. Det forutsettes videre bearbeidelse av hvor disse feltene med platekledning legges i detaljprosjekteringen.



3

Bjelkestengsel

Utføres med tilsvarende farge og tilslag som resterende eksponert betong.

4


Lufterister

Lufterister males i mest mulig lik farge som ytterveggen de står i. Farge fra RAL Design eller RAL Effect. Farge settes av ARK

5

Dører og vinduer

Dører, porter og vinduer males i mest mulig lik farge som ytterveggen de står i. Farge fra RAL Design eller RAL Effect. Farge settes av ARK

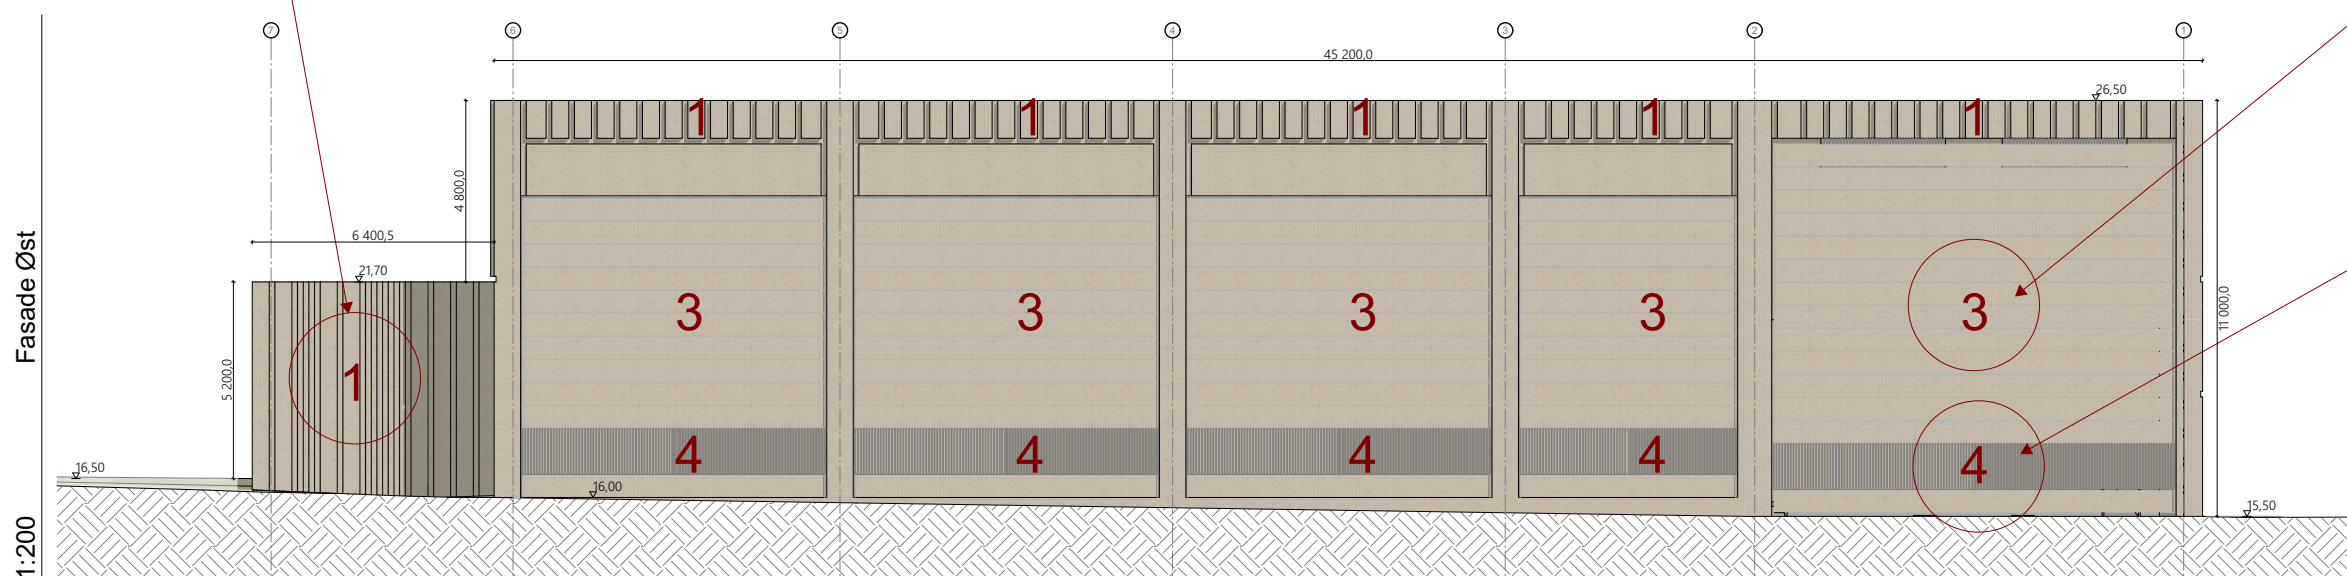

gnr/bnr:	Kommunenr:	Tiltakets art:	Prosjektnr:	Fase:	Dato:	Rev.:	Saksbehandler:	
410/348, 410/415, 410/2, 410/347	5001	Trafostasjon	2022-011	MP2	06.03.2023	27.09.2023	MGU/ACT	
Adresse:		Tiltakshaver:	Prosjektnavn:	Tegningstittel:	Skala:	Tegningsnr:	Tegnet av:	
Gamle Kongevei 30B og Stadsing Dahls gate 70		Tensio AS	Buran	Fasadeutforming Vest og Øst - alternativ 1	1:200	A3	003-A41-201	MGU