




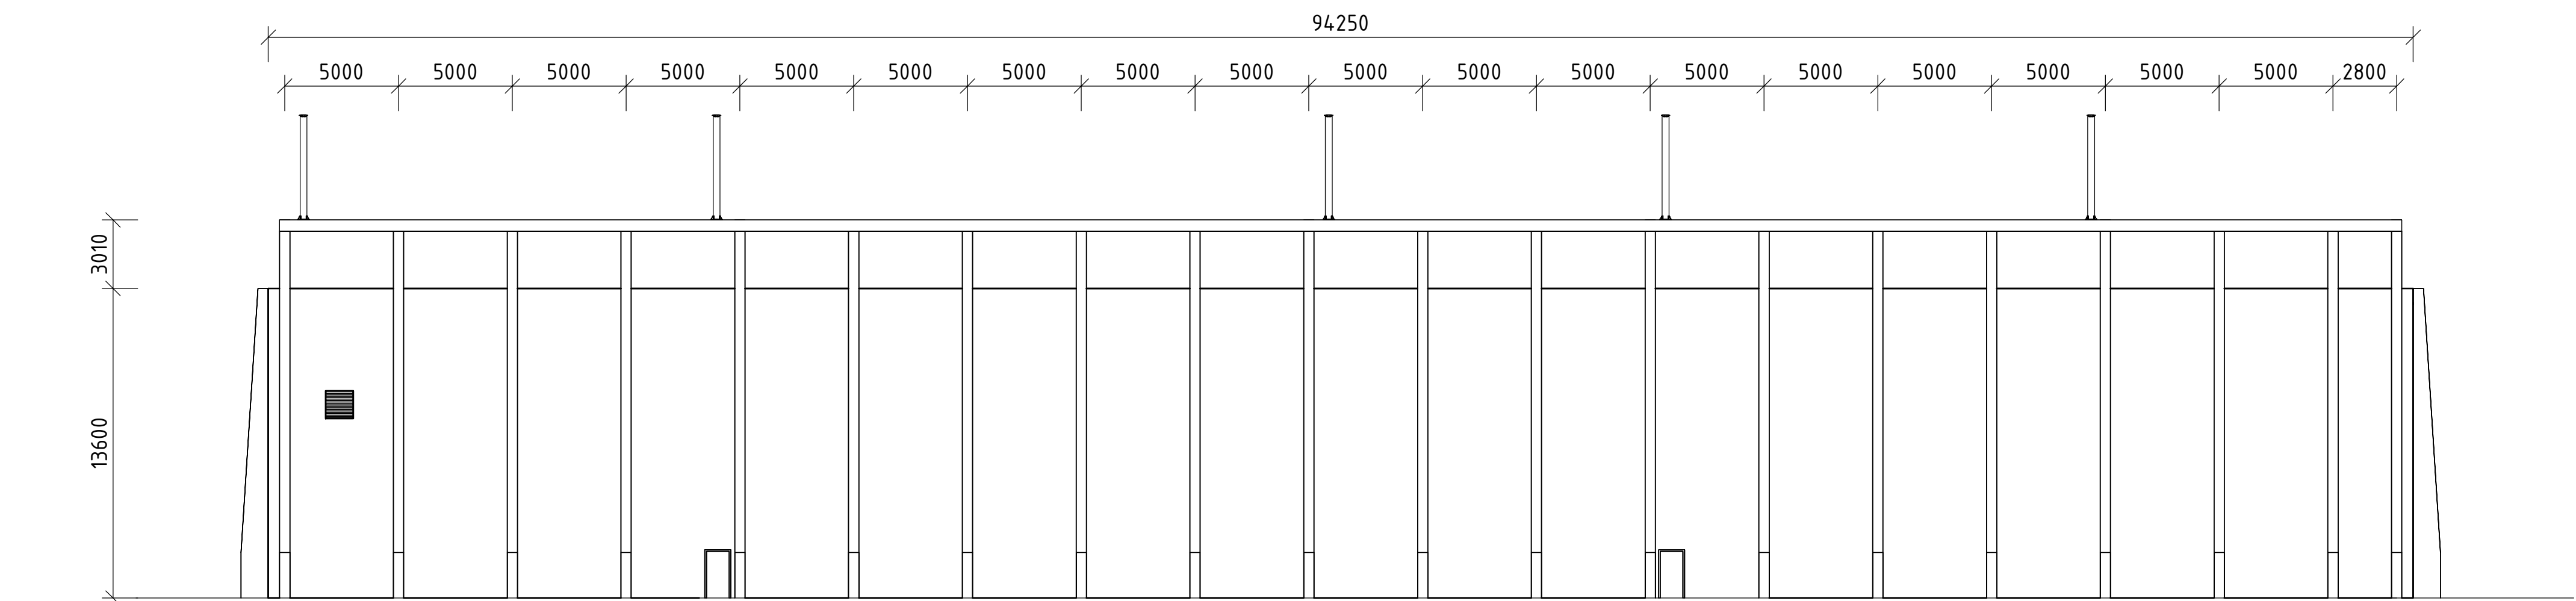


Fasade Vest
1 : 200

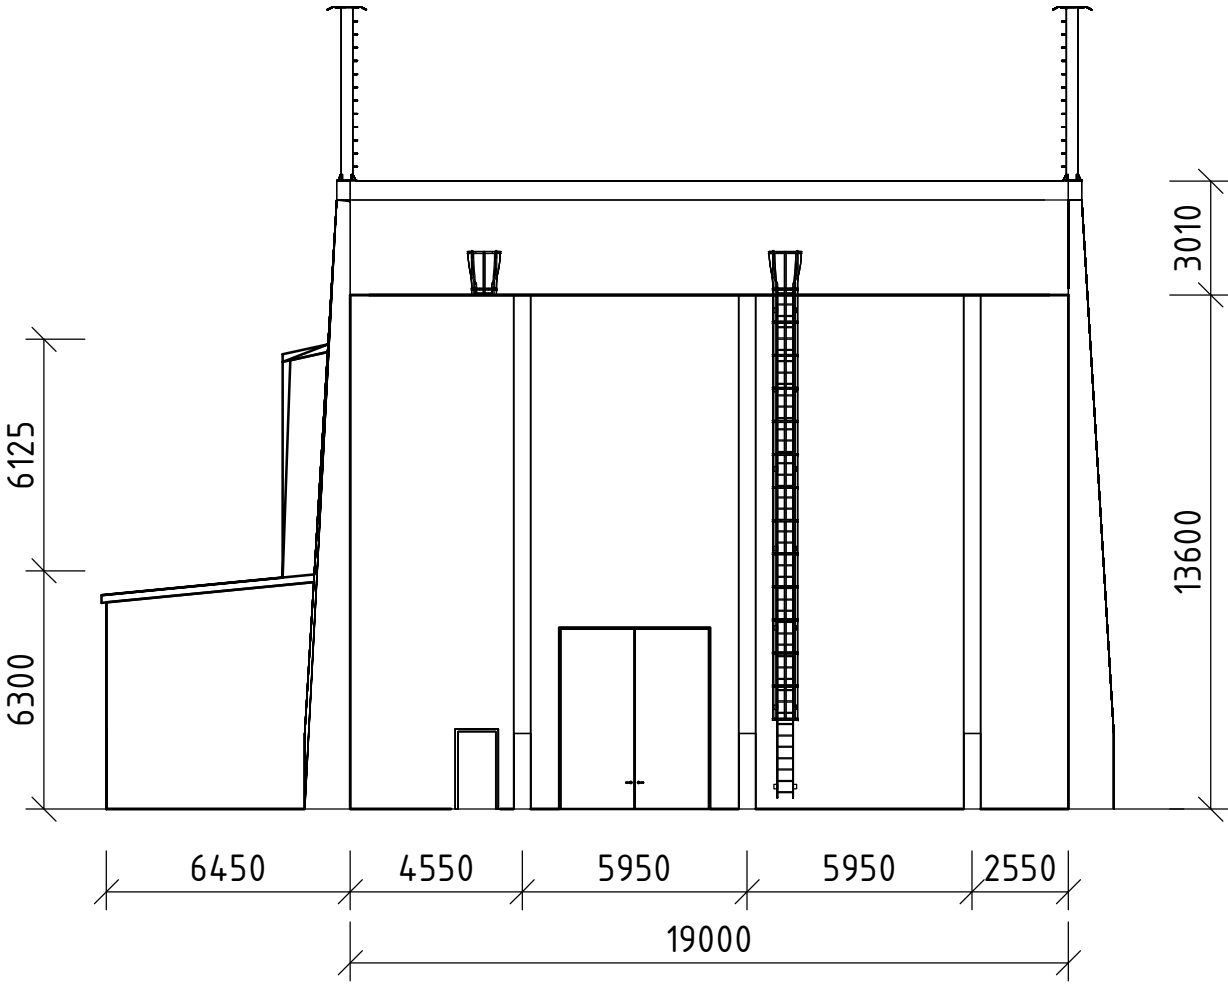


Fasade Nord
1 : 200

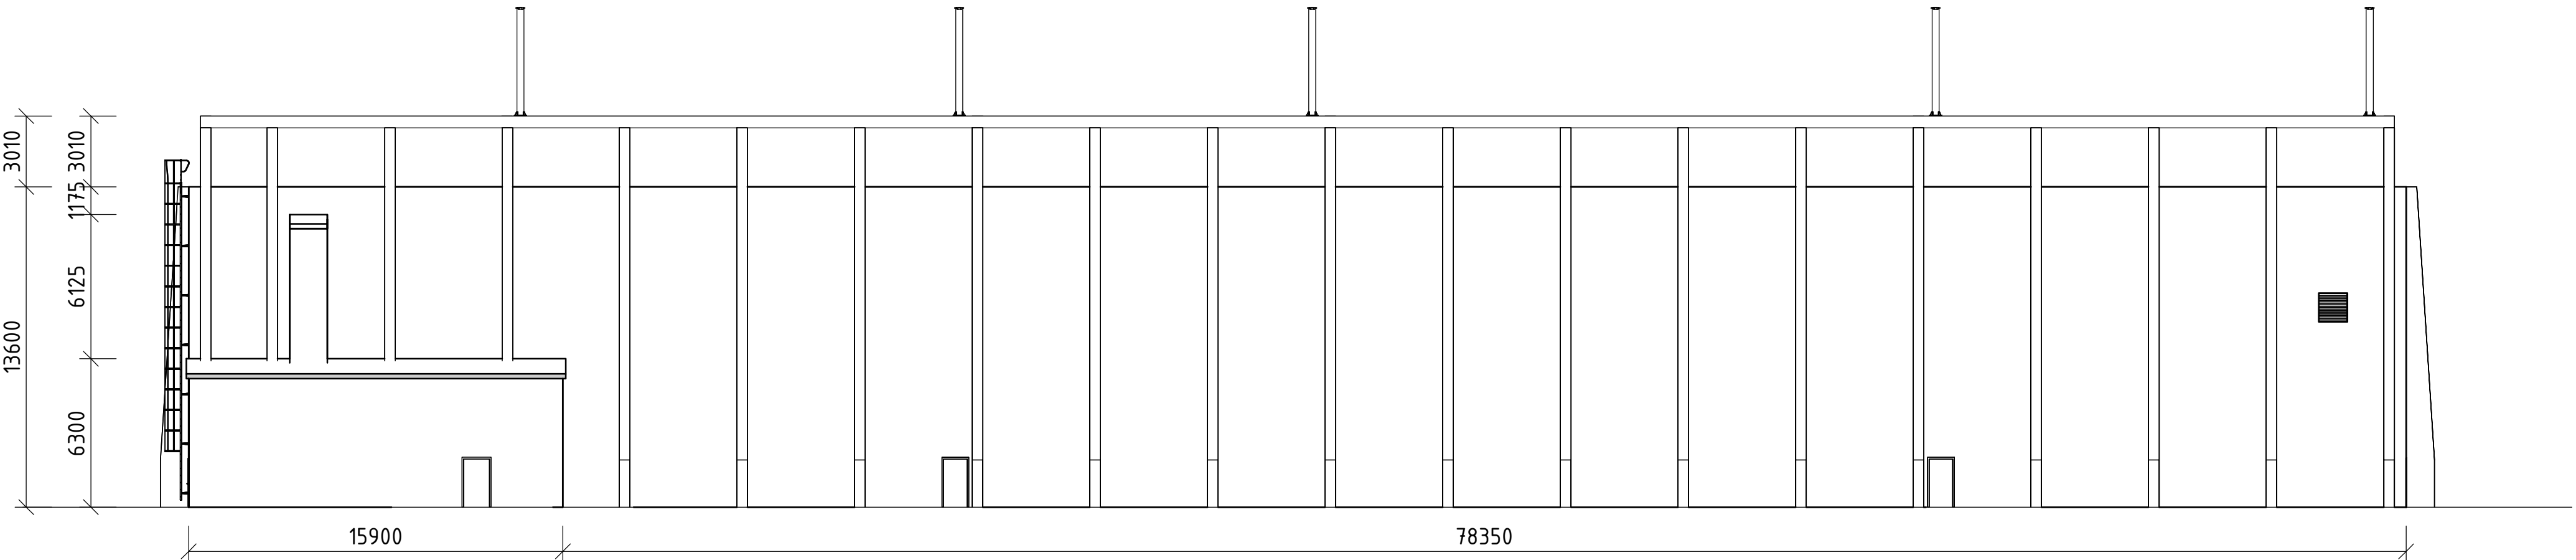


Fasade Øst
1 : 200

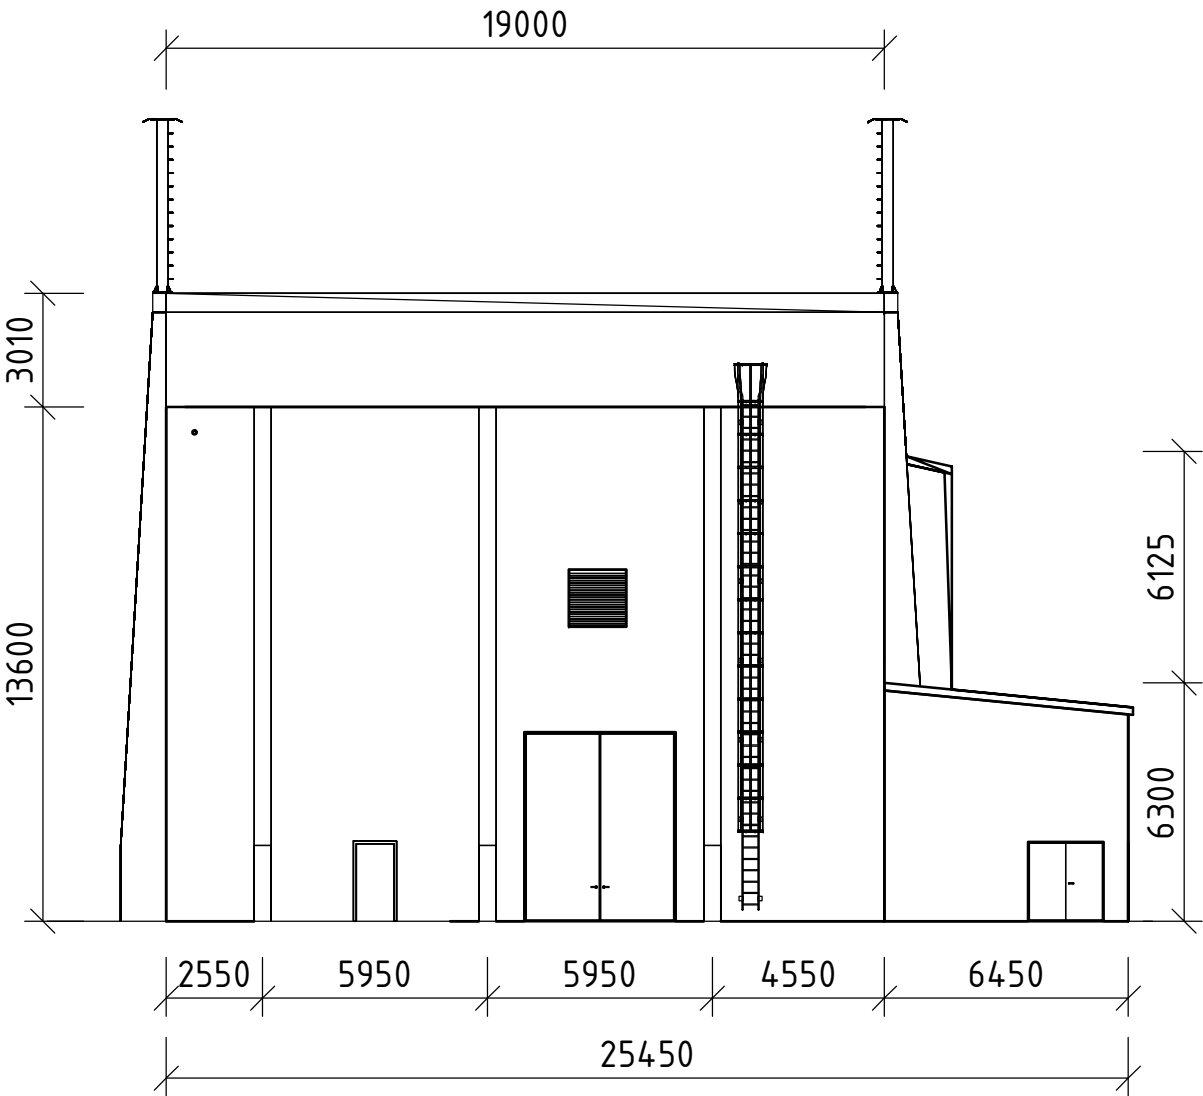

Fasade Sør
1 : 200

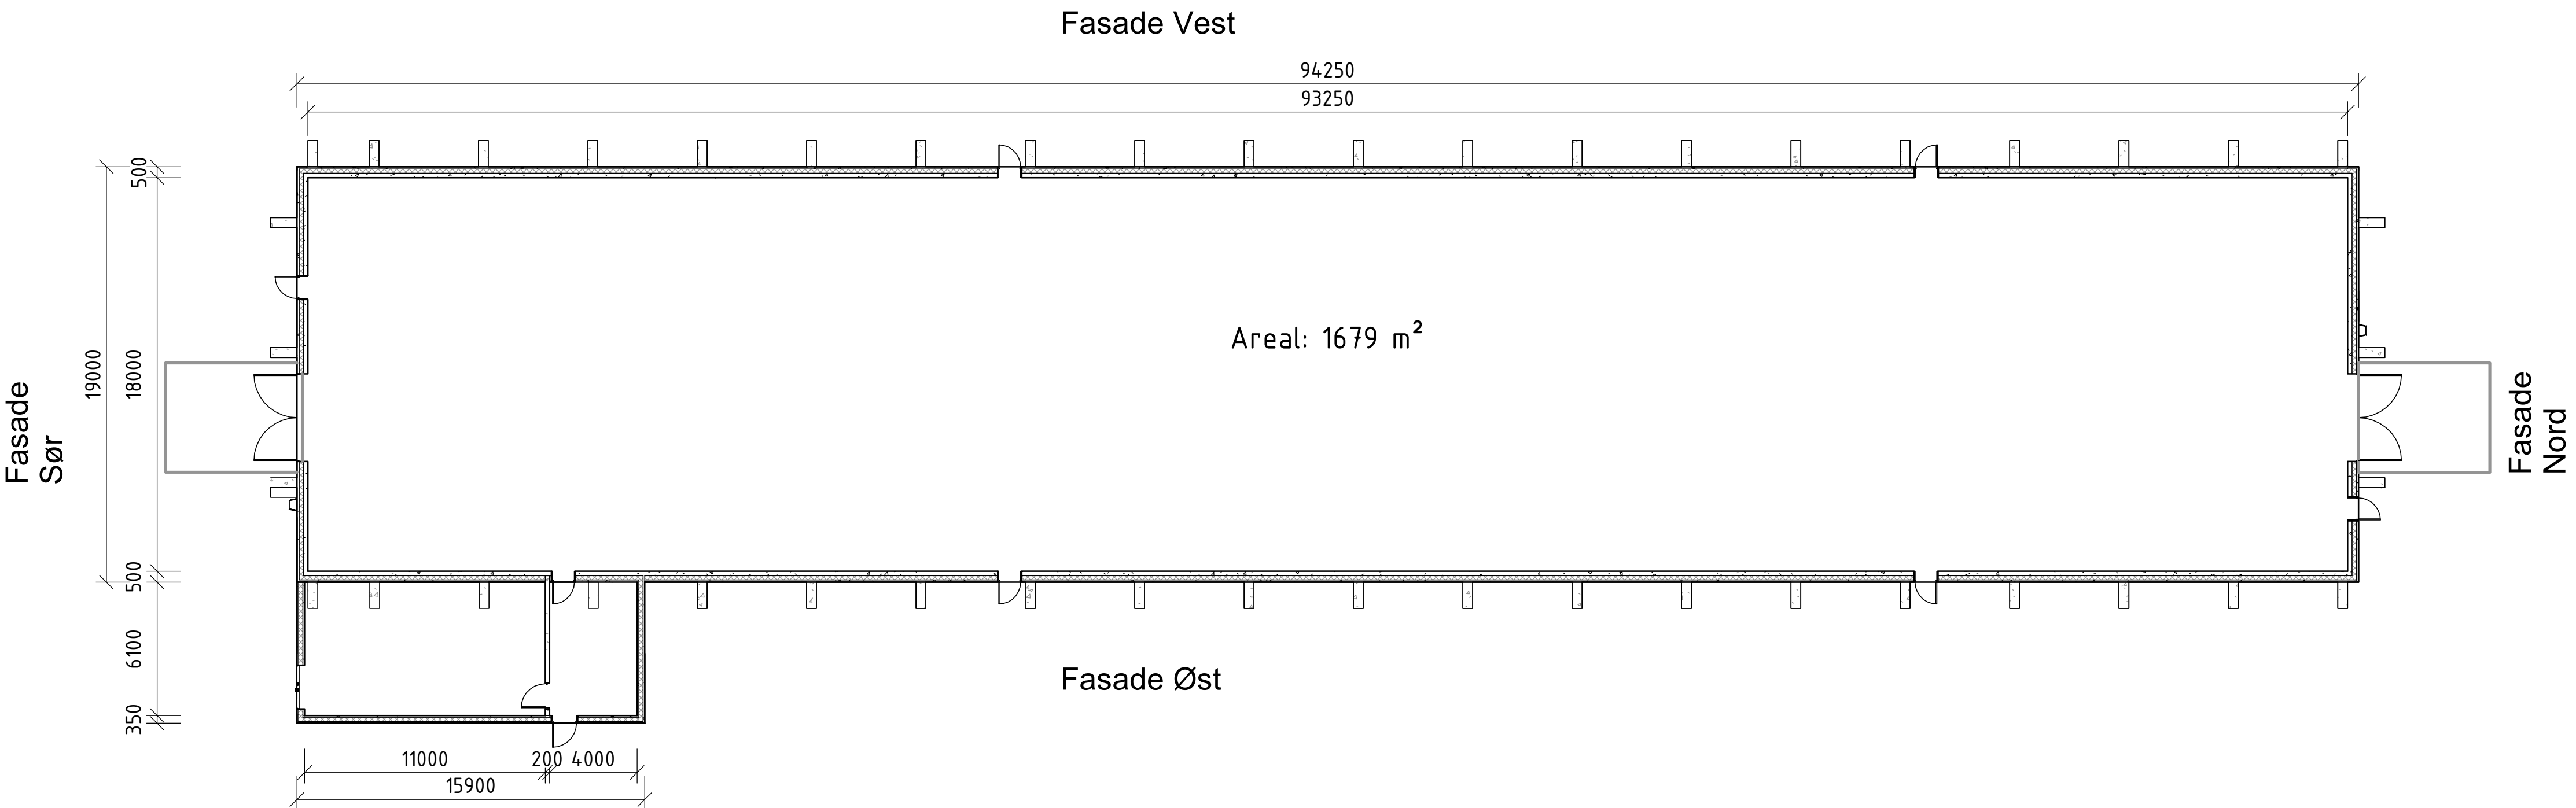


Plan 01
1 : 200

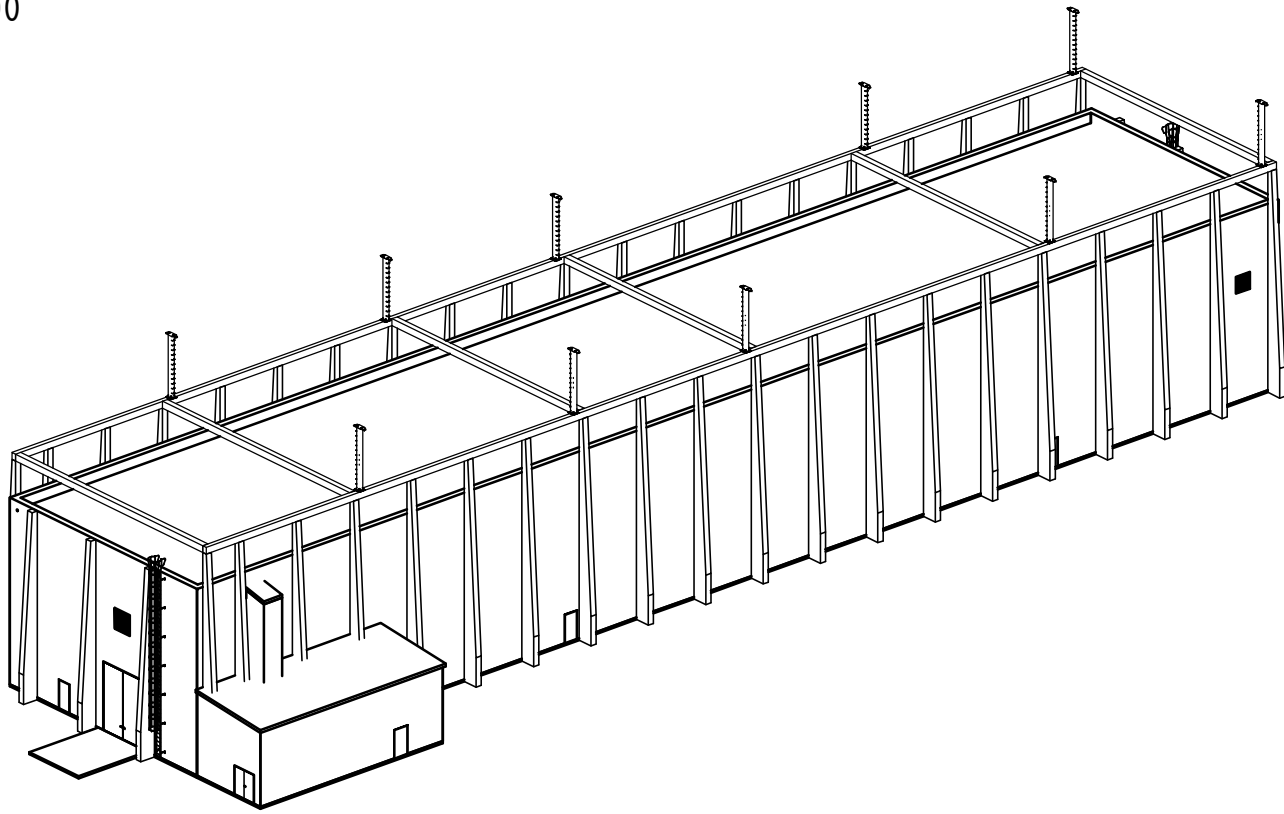


Illustrasjon sør øst


08B	Utgitt for tilbudsgrunnlag	noaath	nohett	noinst	17.01.2024
07B	Utgitt for tilbudsgrunnlag	noiosi	nohett	noinst	09.11.2023
06B	Utgitt for tilbudsgrunnlag	noiosi	noime	noinst	28.09.2023
Rev.	Utgivelsesgrunn/Revisjonsbeskrivelse	Utarbeidet	Kontrollert	Godkjent	Dato dd.mm.åååå
Prosjekt / Kontrakt: 30094 / KON-005964-34					
Tittel				Hålesteck	
KRT - Krossdalen Transformatorstasjon				Som vist	
Stasjonsbygg Fasader				Koordinatsystem EUREF89 NTM6	
				Haydesystem NN2000	
Byggherre		Leverandør		Fagansvarlig	
Statnett		SWECO		nofers	
				Utførende	
				noiosi	
Gradering		Leverandørens dokumentnummer		Format	
K0 - Åpent dokument		10228861-GB-4021-KRT		A1	
Erstatter dokument		Dokumentnummer		Blad	
-		30094-SWE-KRT-0016			

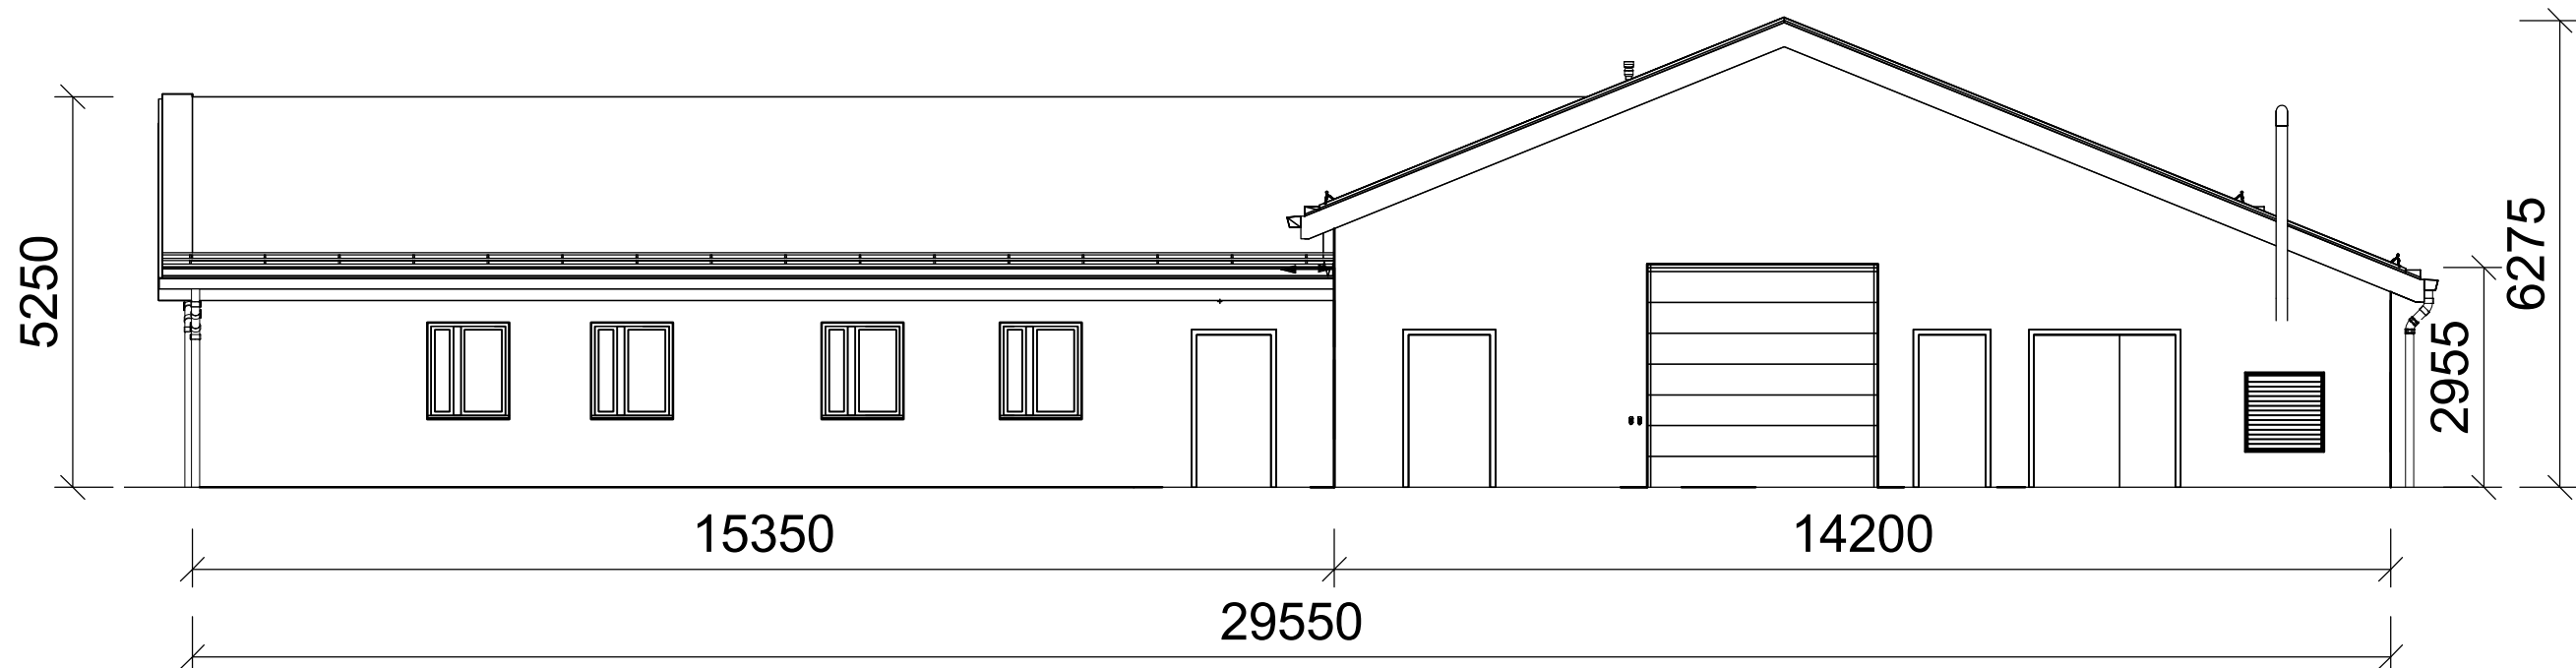


Fasade Øst
1 : 100

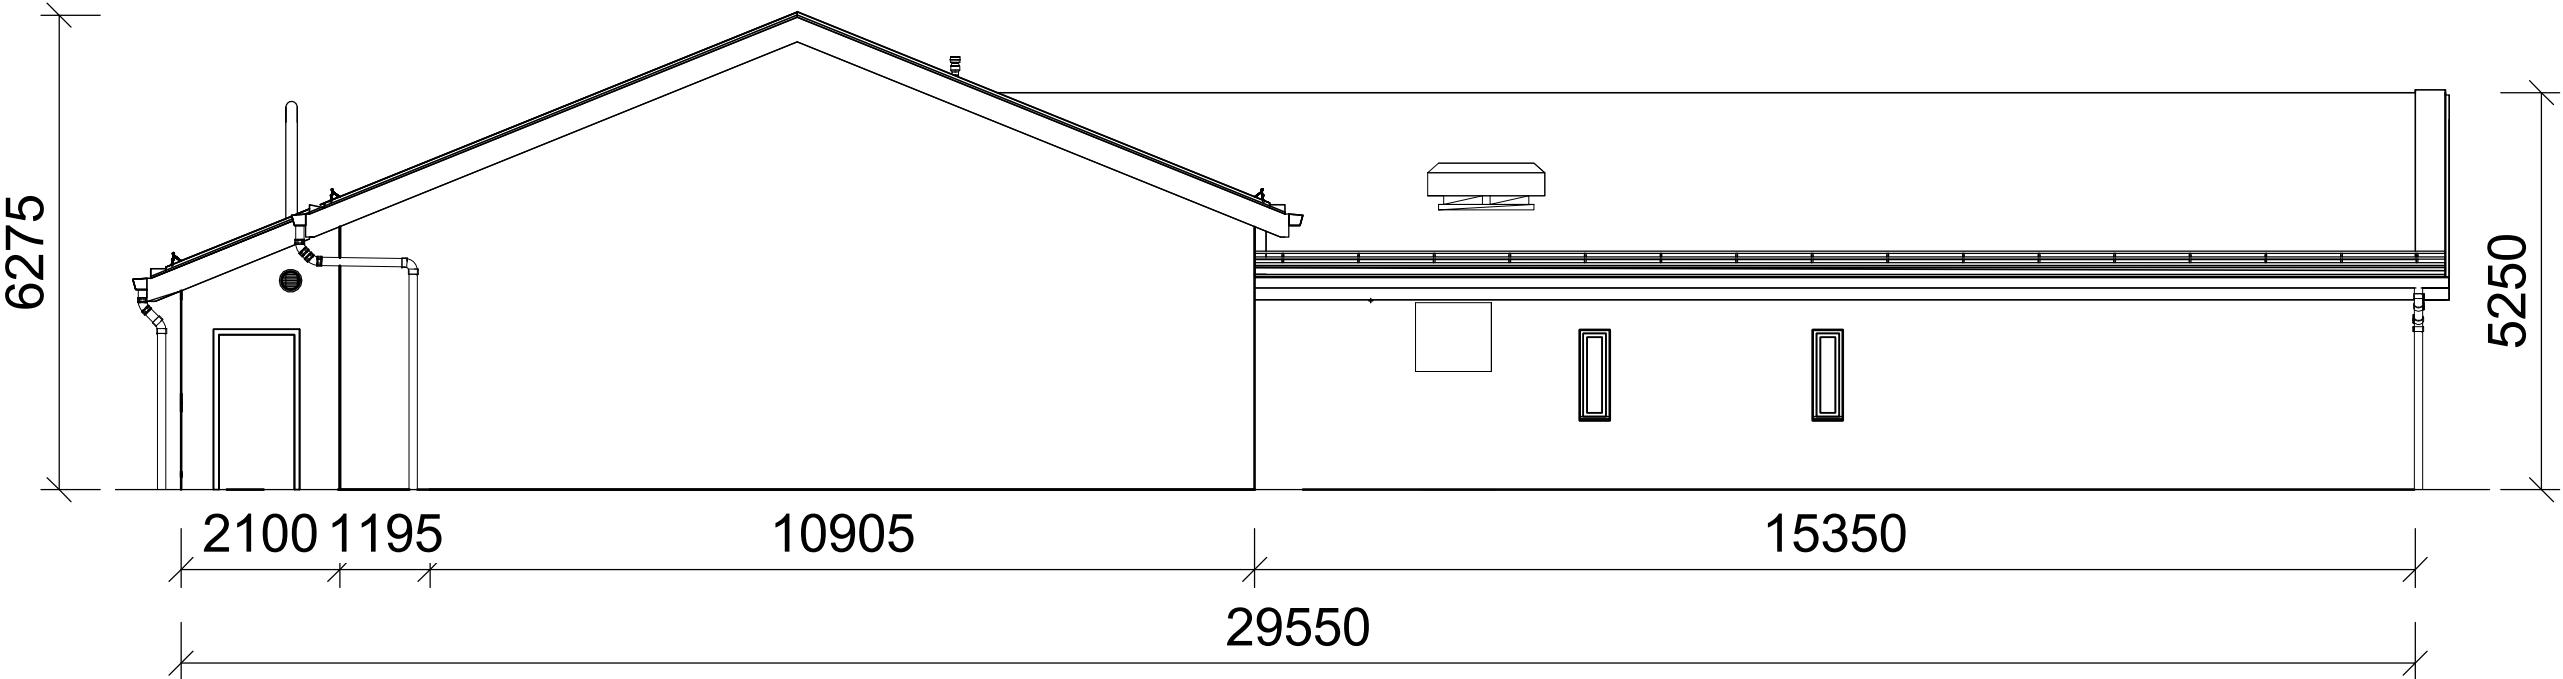


Fasade Vest
1 : 100

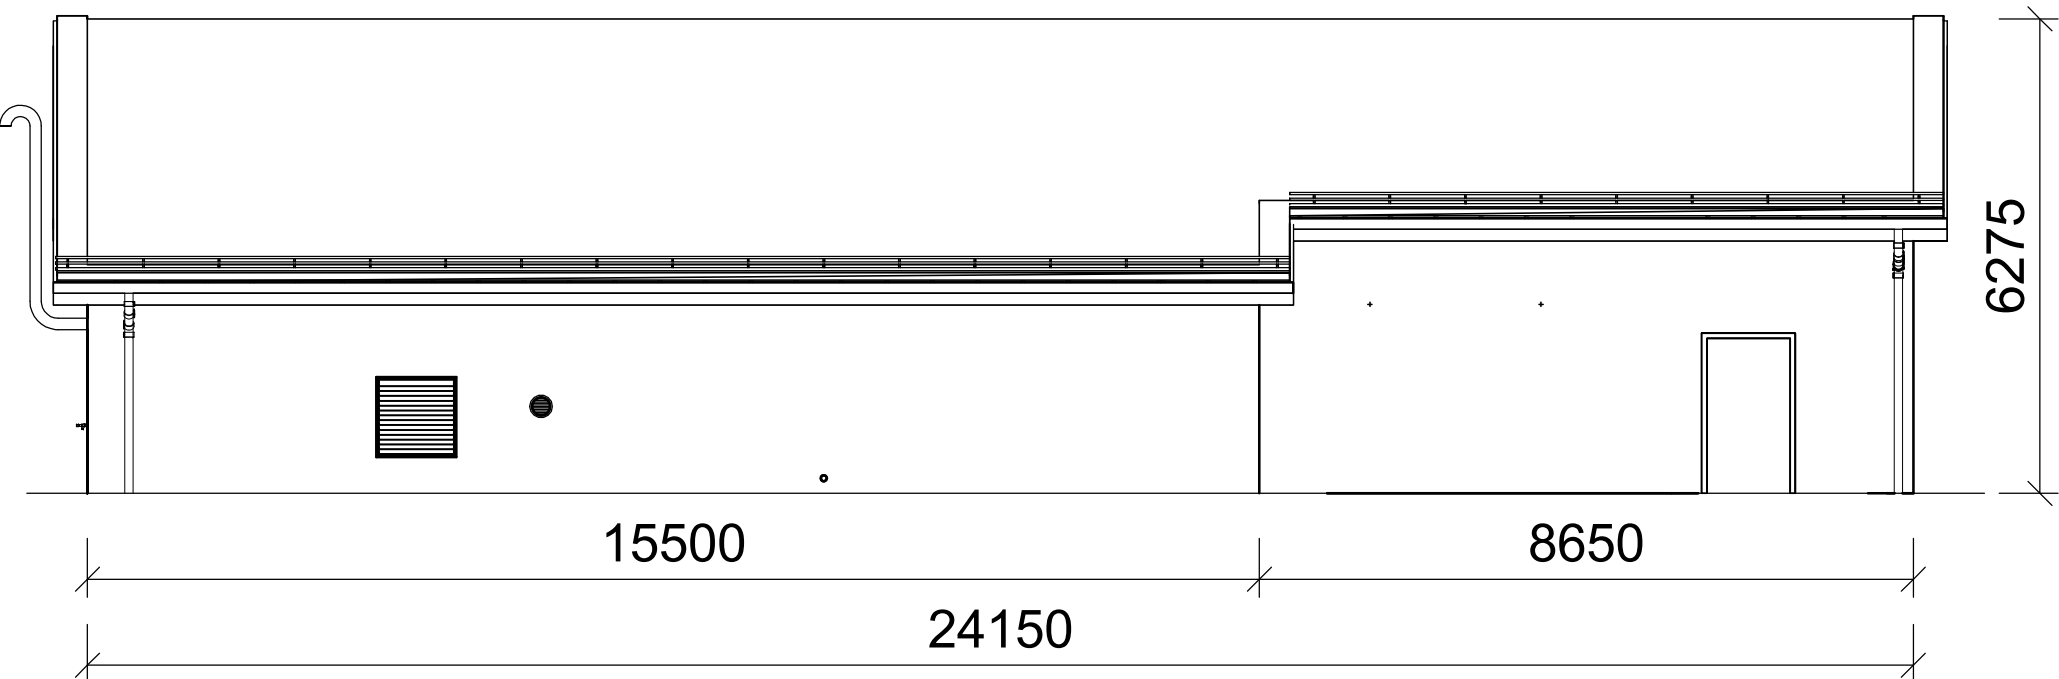


Fasade Nord
1 : 100

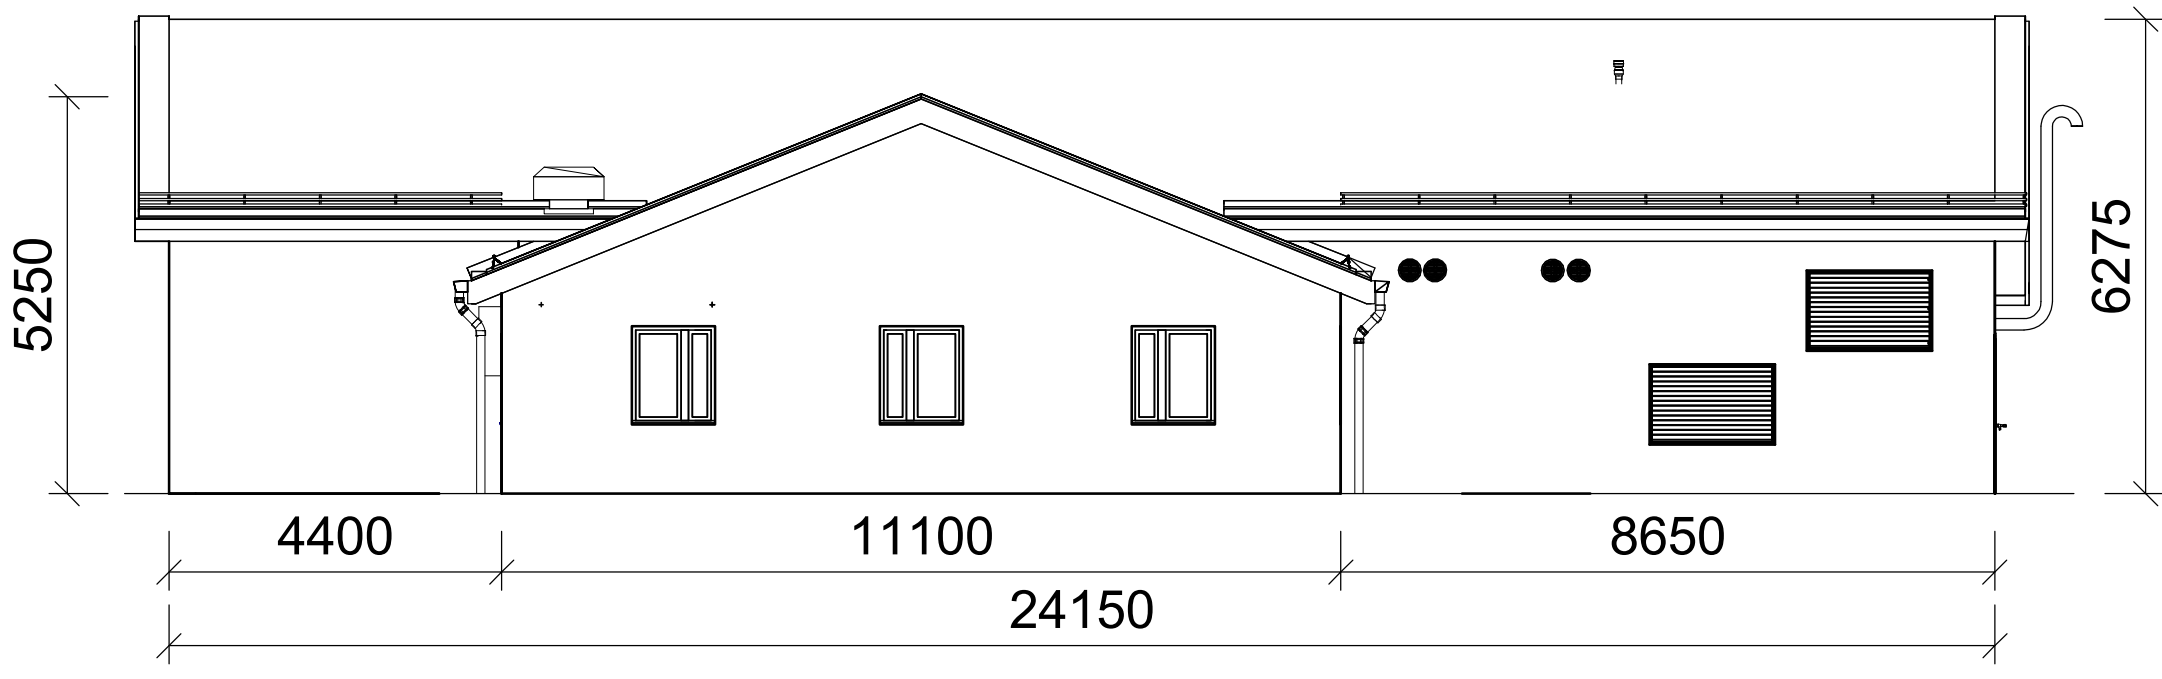


Fasade Sør
1 : 100

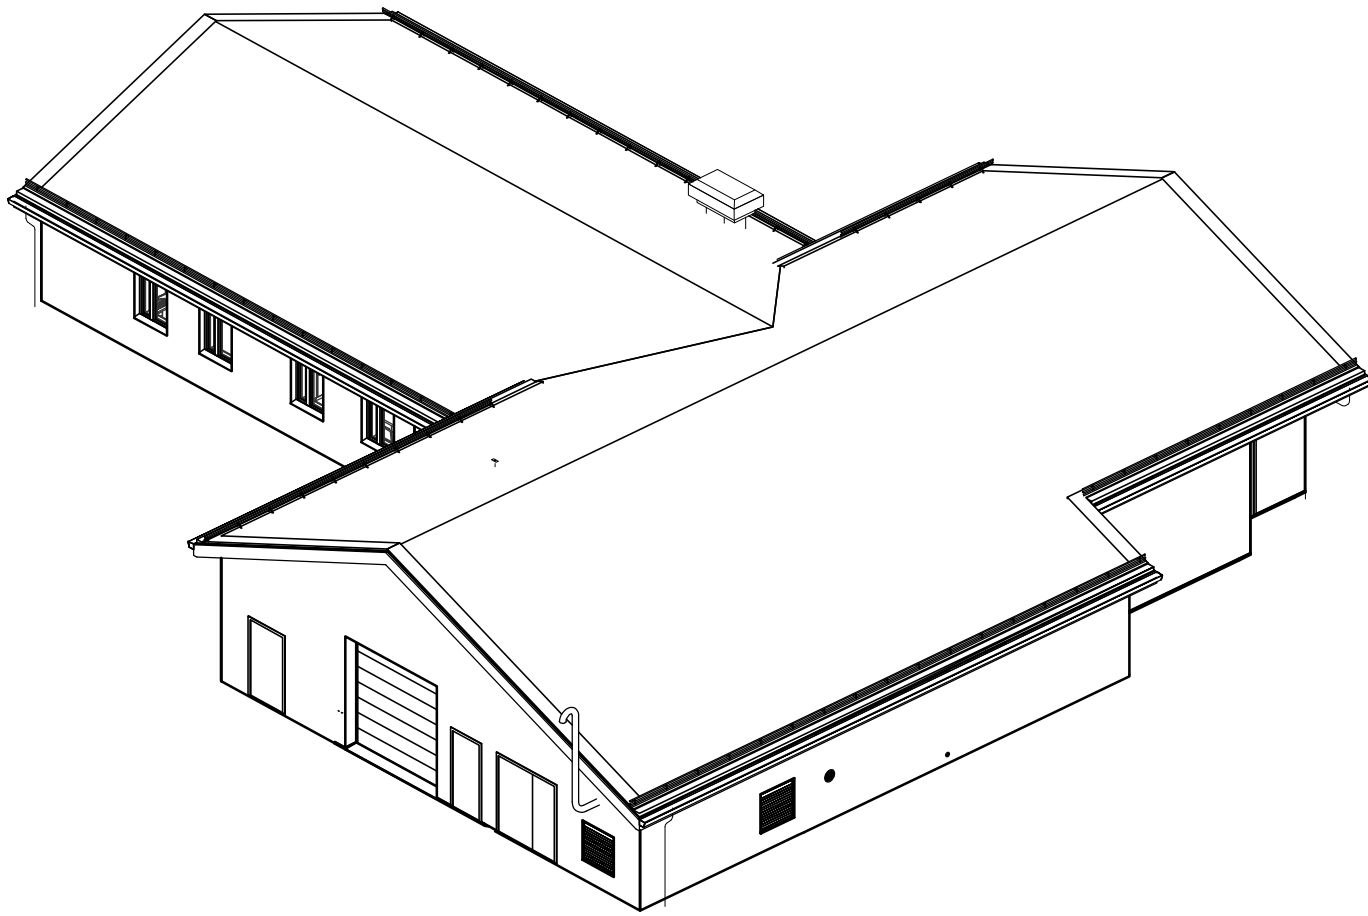

3D Nord Øst

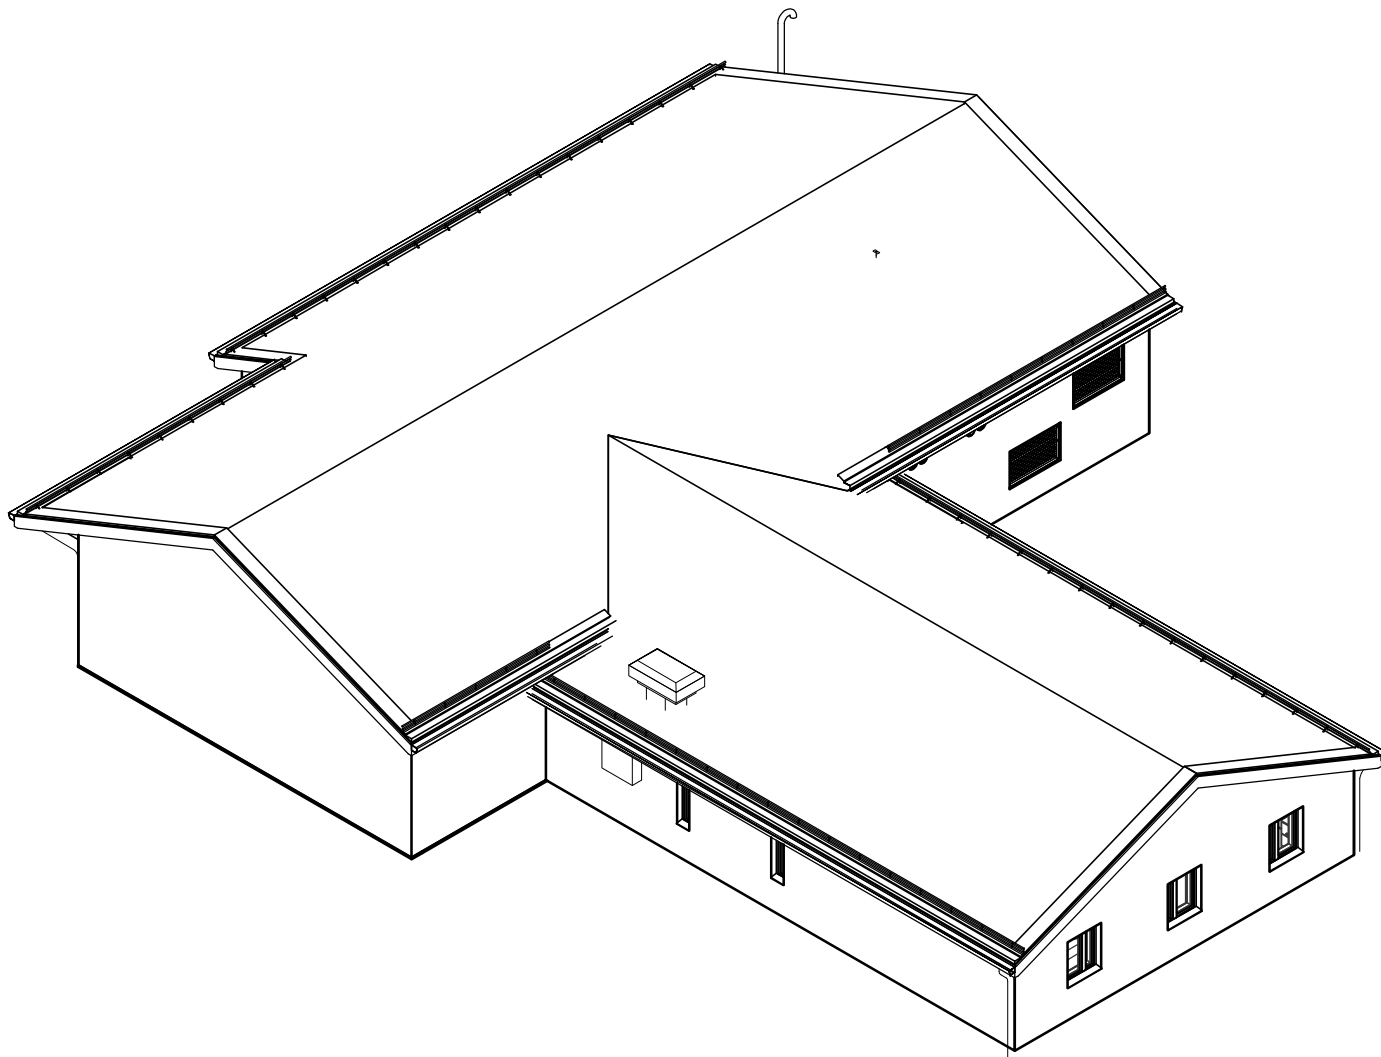

3D Sør Vest

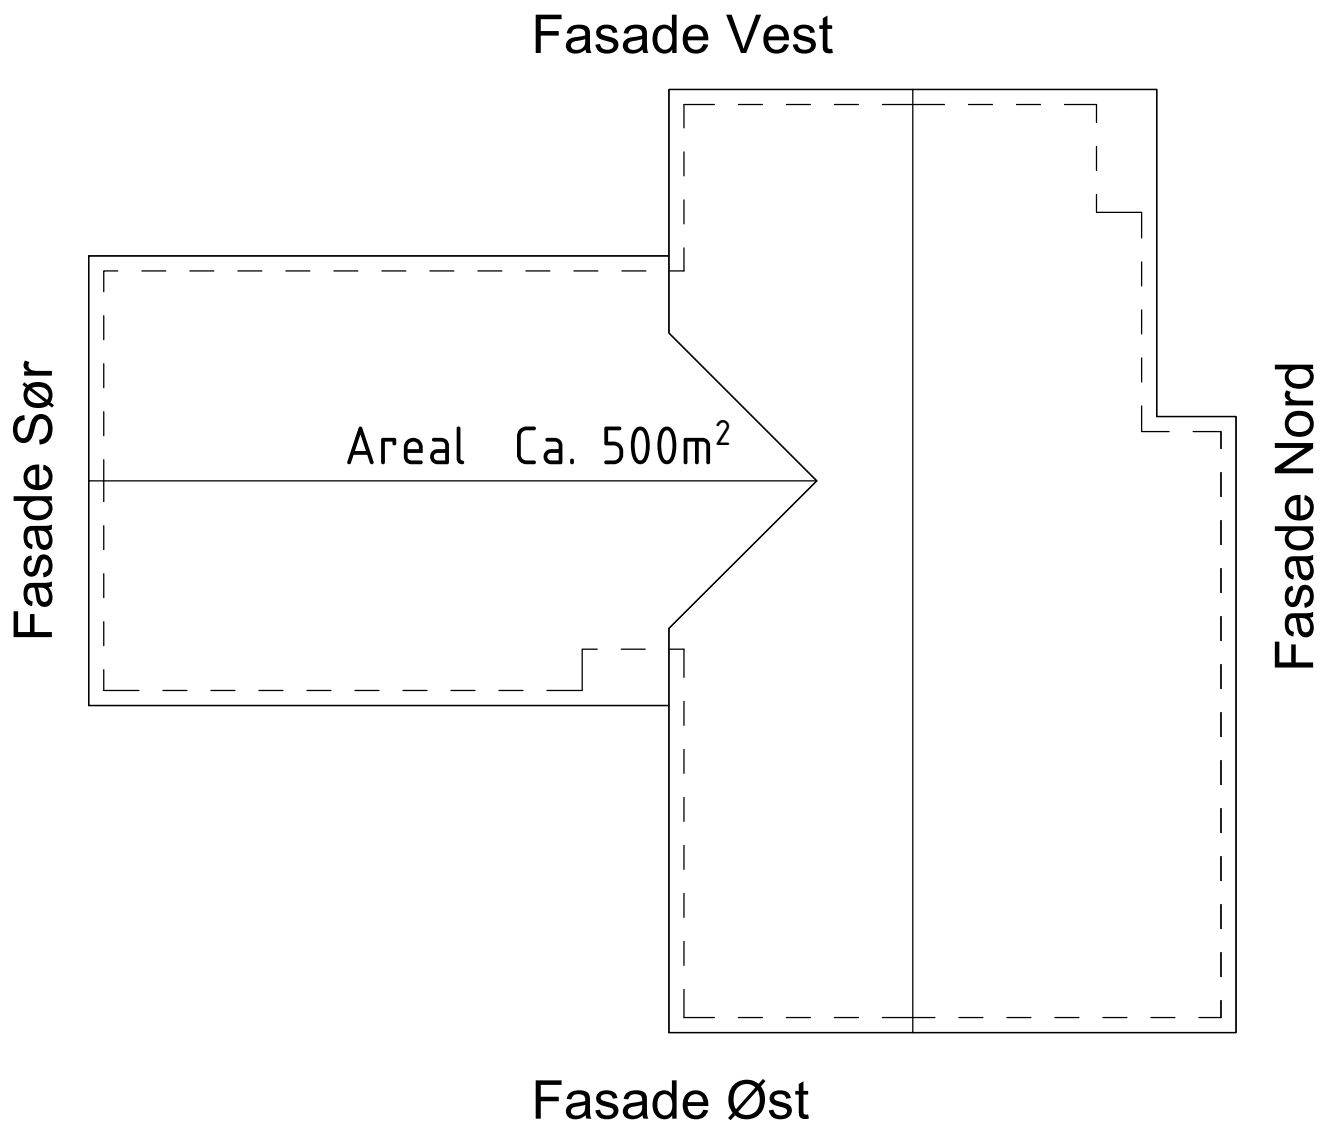


Plan konsesjon
1 : 200


ANMERKNINGER

Det må tas hensyn til store snømengder ved dimensjonering av snøfangerer og takrenner.


04B	Utgitt for: Hilbudsgrunnlag	nolosi	nohett	noinst	09.11.2023
03B	Utgitt for: Hilbudsgrunnlag	nolosi	noinst	noinst	28.09.2023
Rev.	Utgivelsesgrunn/Revisjonsbeskrivelse	Utarbeidet	Kontrollert	Godkjent	Dato: 00.mn.åååå
Prosjekt / Kontrakt nr.: 30094 / KON-005964-34					
Tittel: KRT - Krossdalen Transformatorstasjon Stasjonsbygg Fasader				Hålestock Som vist	
				Koordinatsystem: Euref89 NTM6	
				Høydesystem: NN2000	
Byggherre: Statnett		Leverandør: sweco		Fagansvarlig: nofers	
				Utførende: nolosi	
Gradering: K0 - Åpen		Leverandørens dokumentnummer: 10226681-KH-4021-KRT		Format: A1	
Erstatter dokument: -		Dokumentnummer: 30094-SWE-KRT-0060		Blad: 1/1	

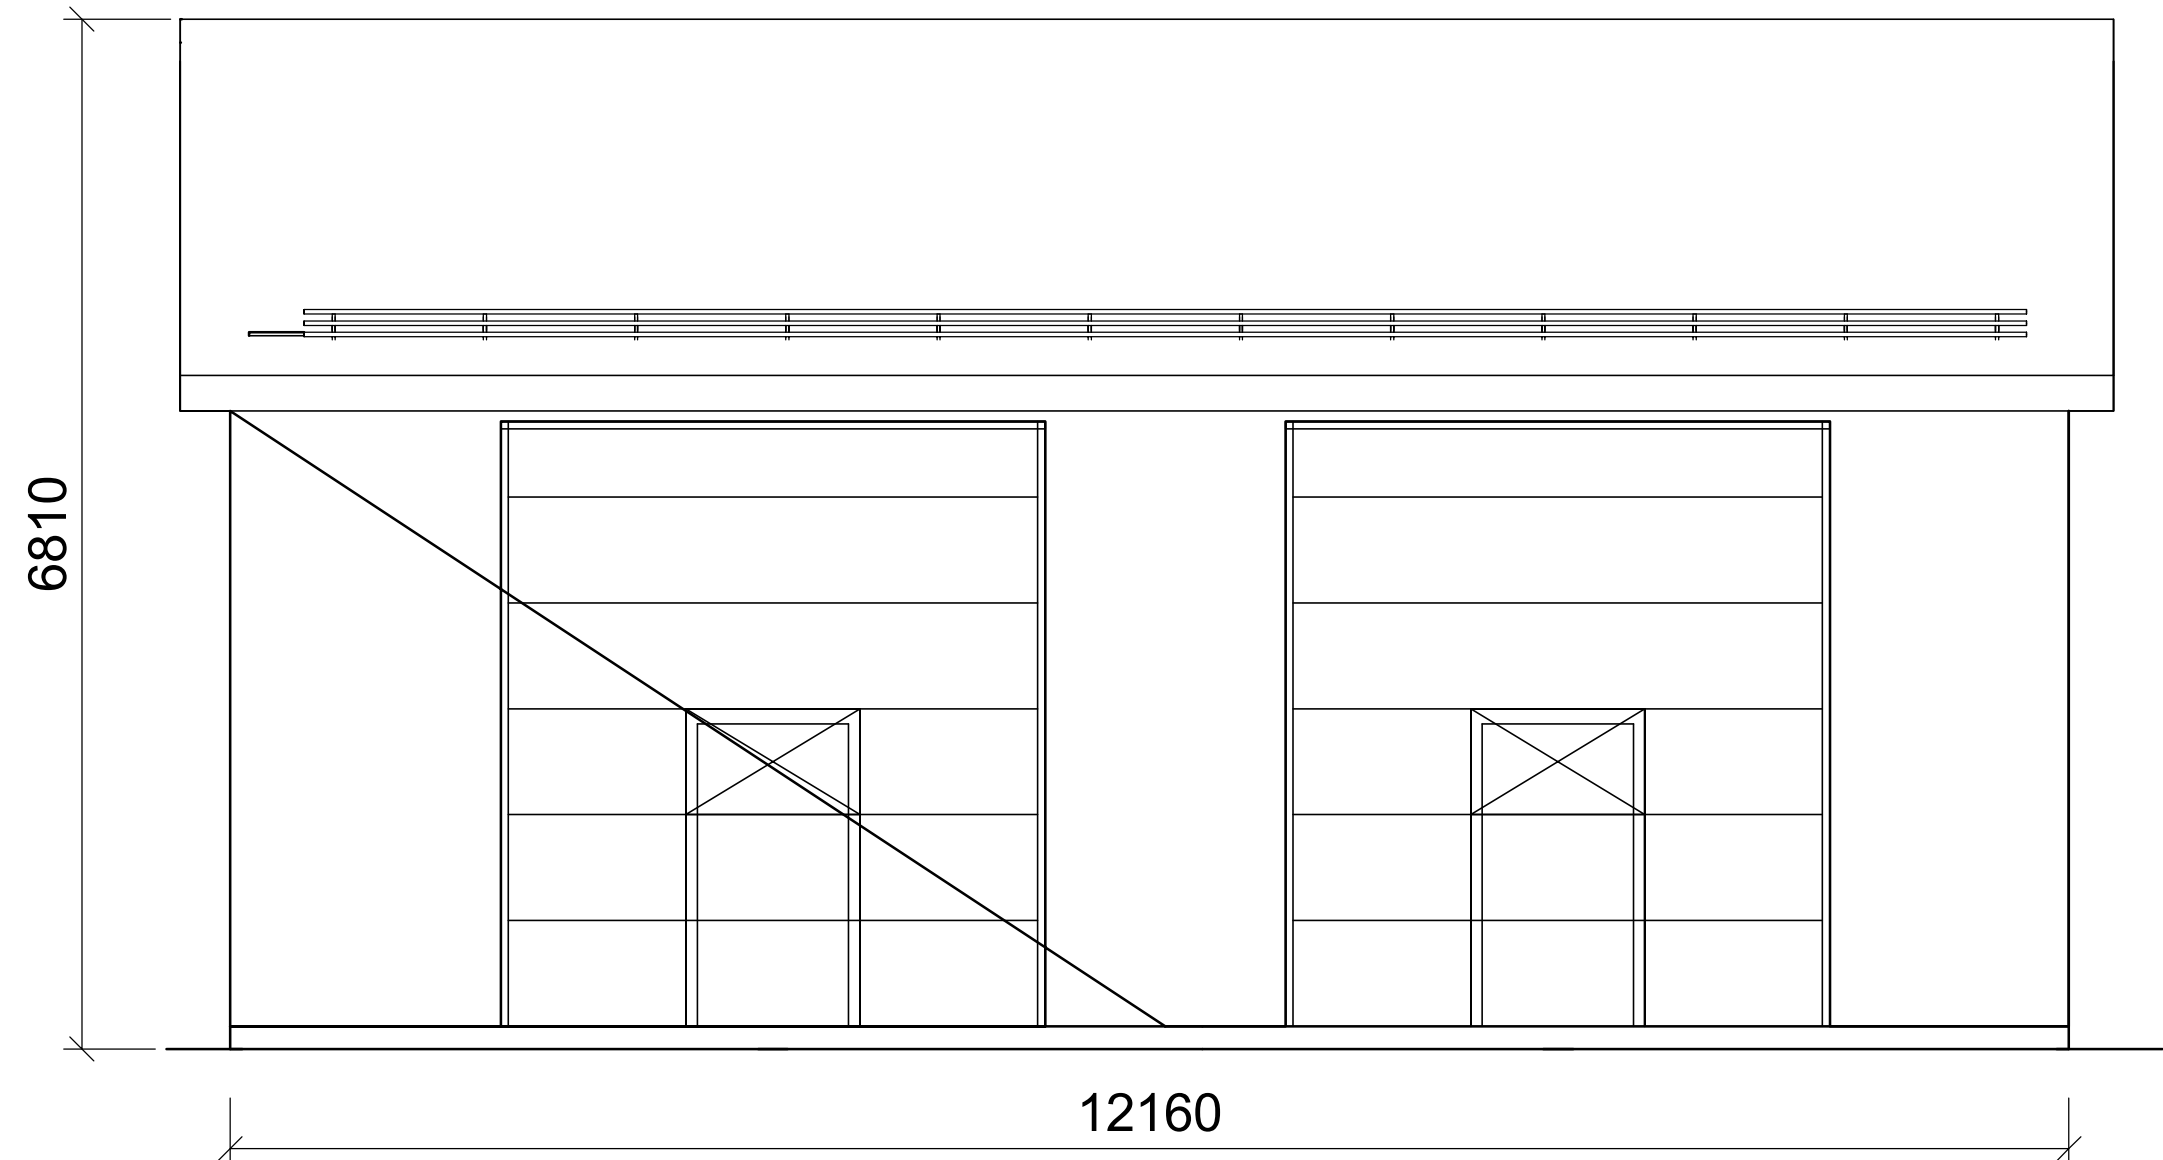


Fasade Øst
1 : 50

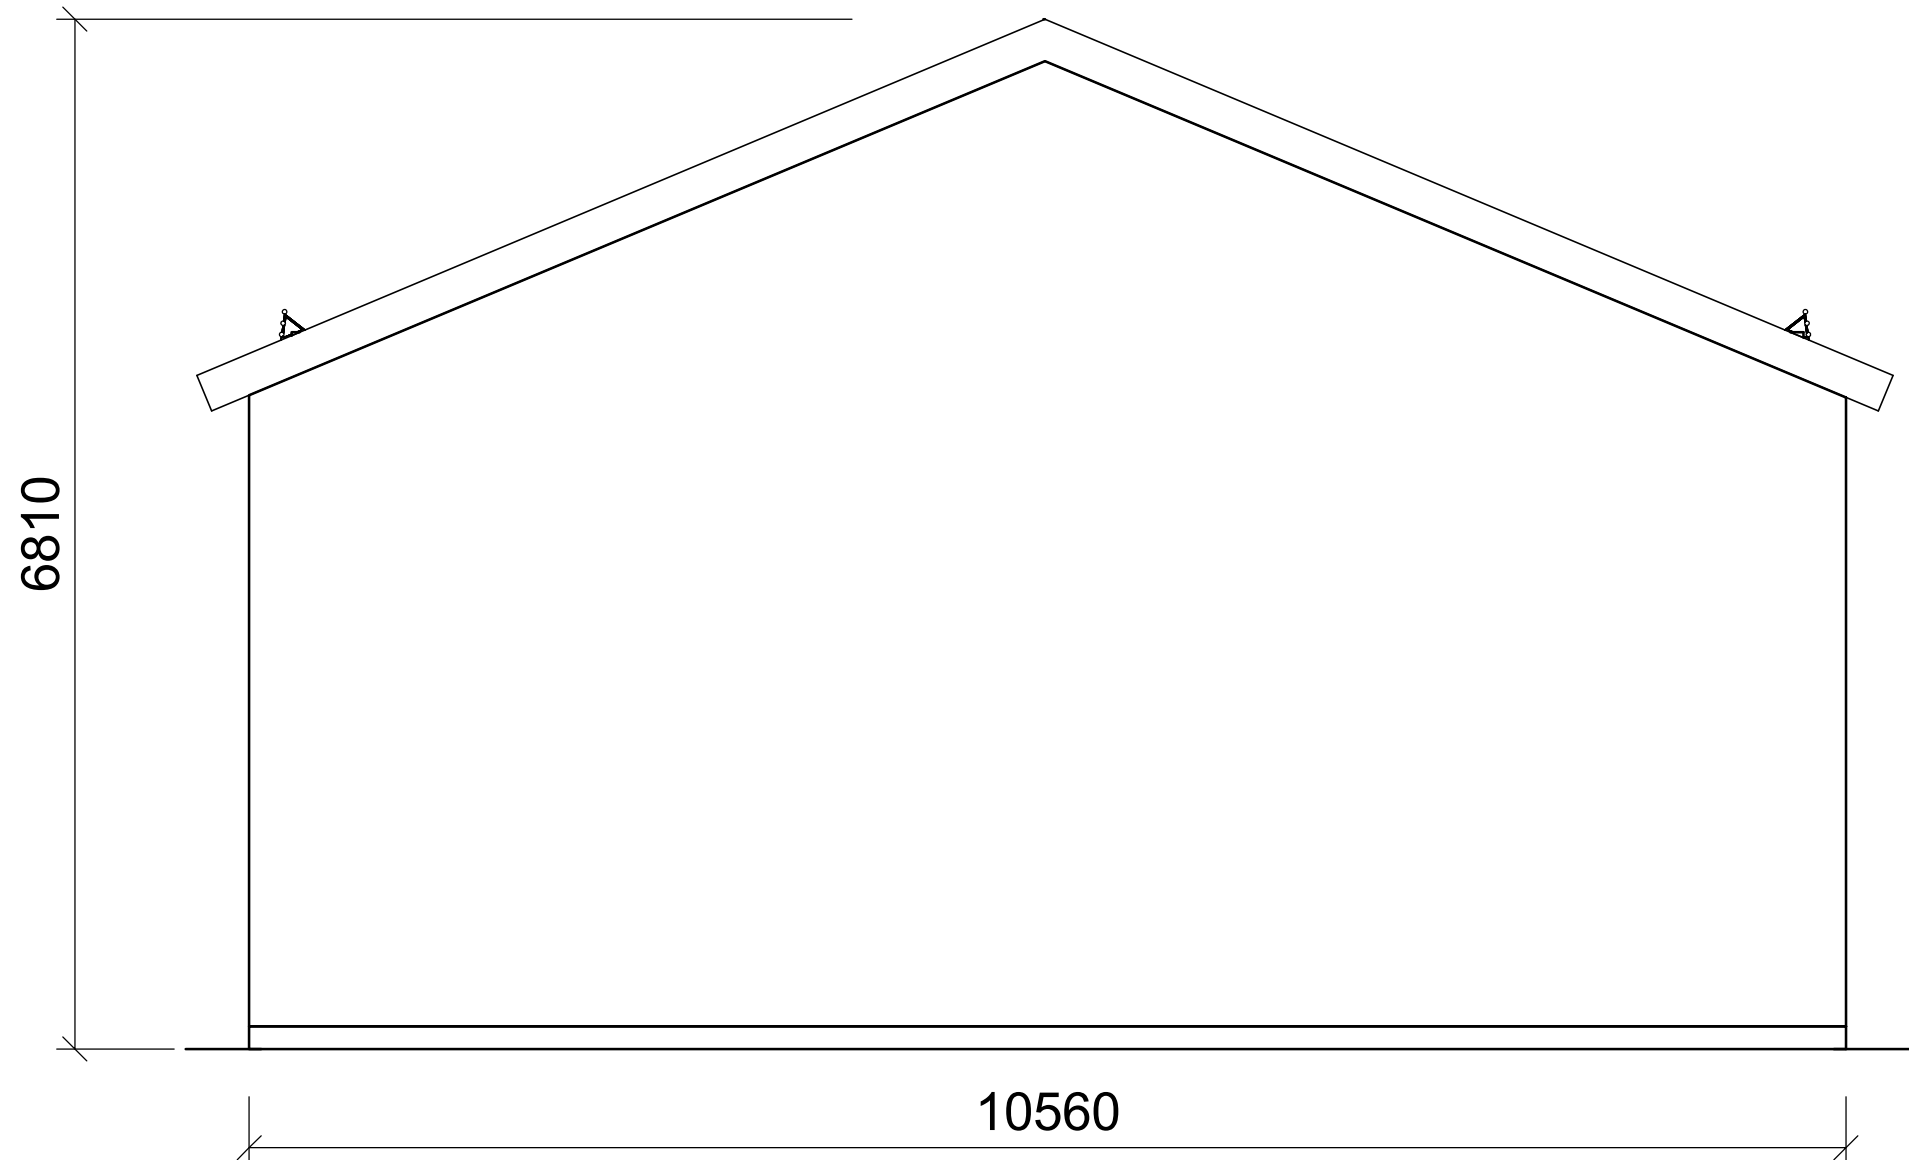


Fasade Nord
1 : 50

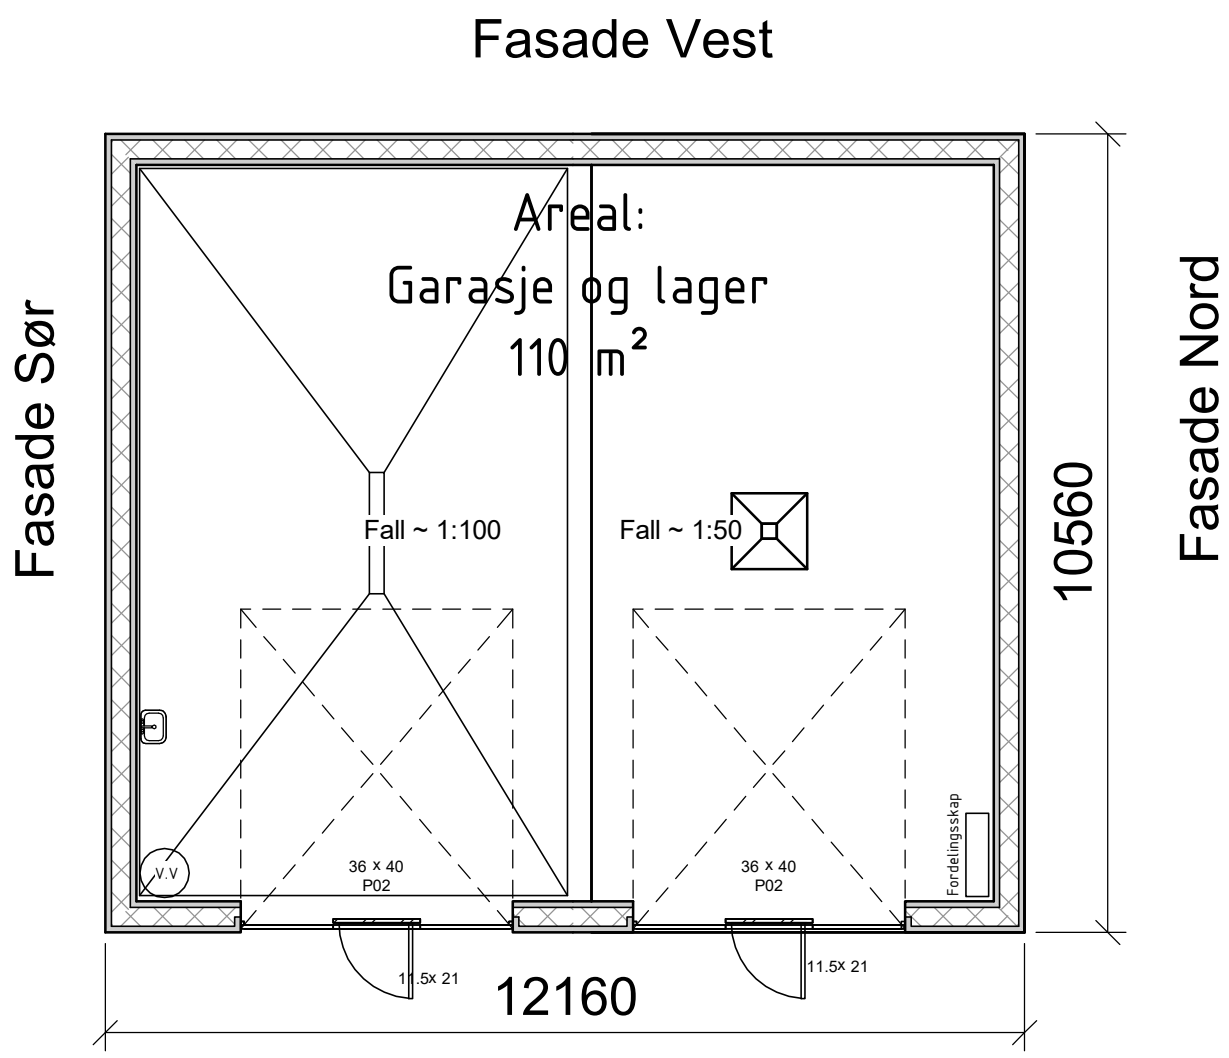


Plan
1 : 100

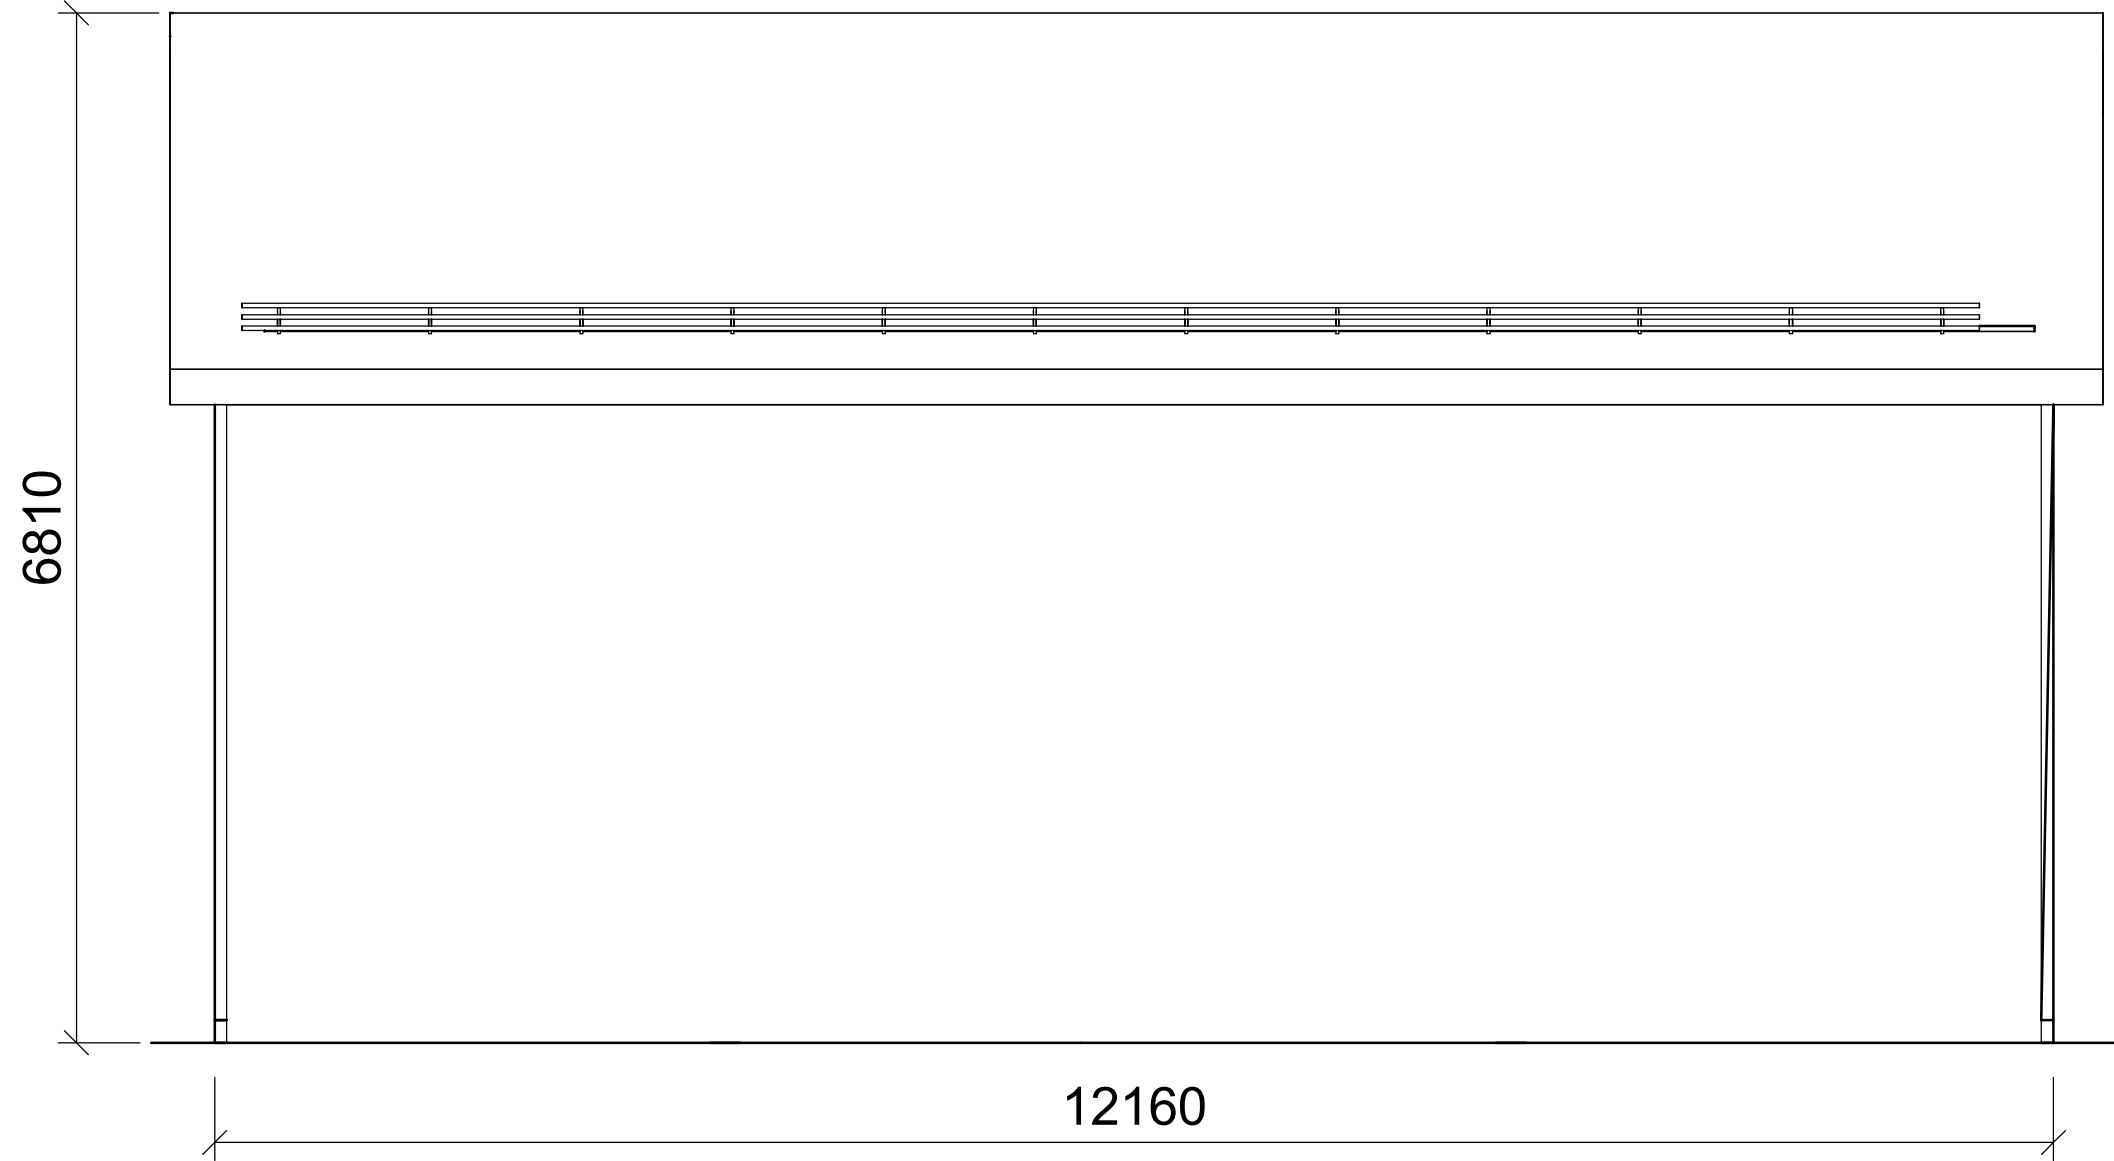

Fasade Vest
1 : 50

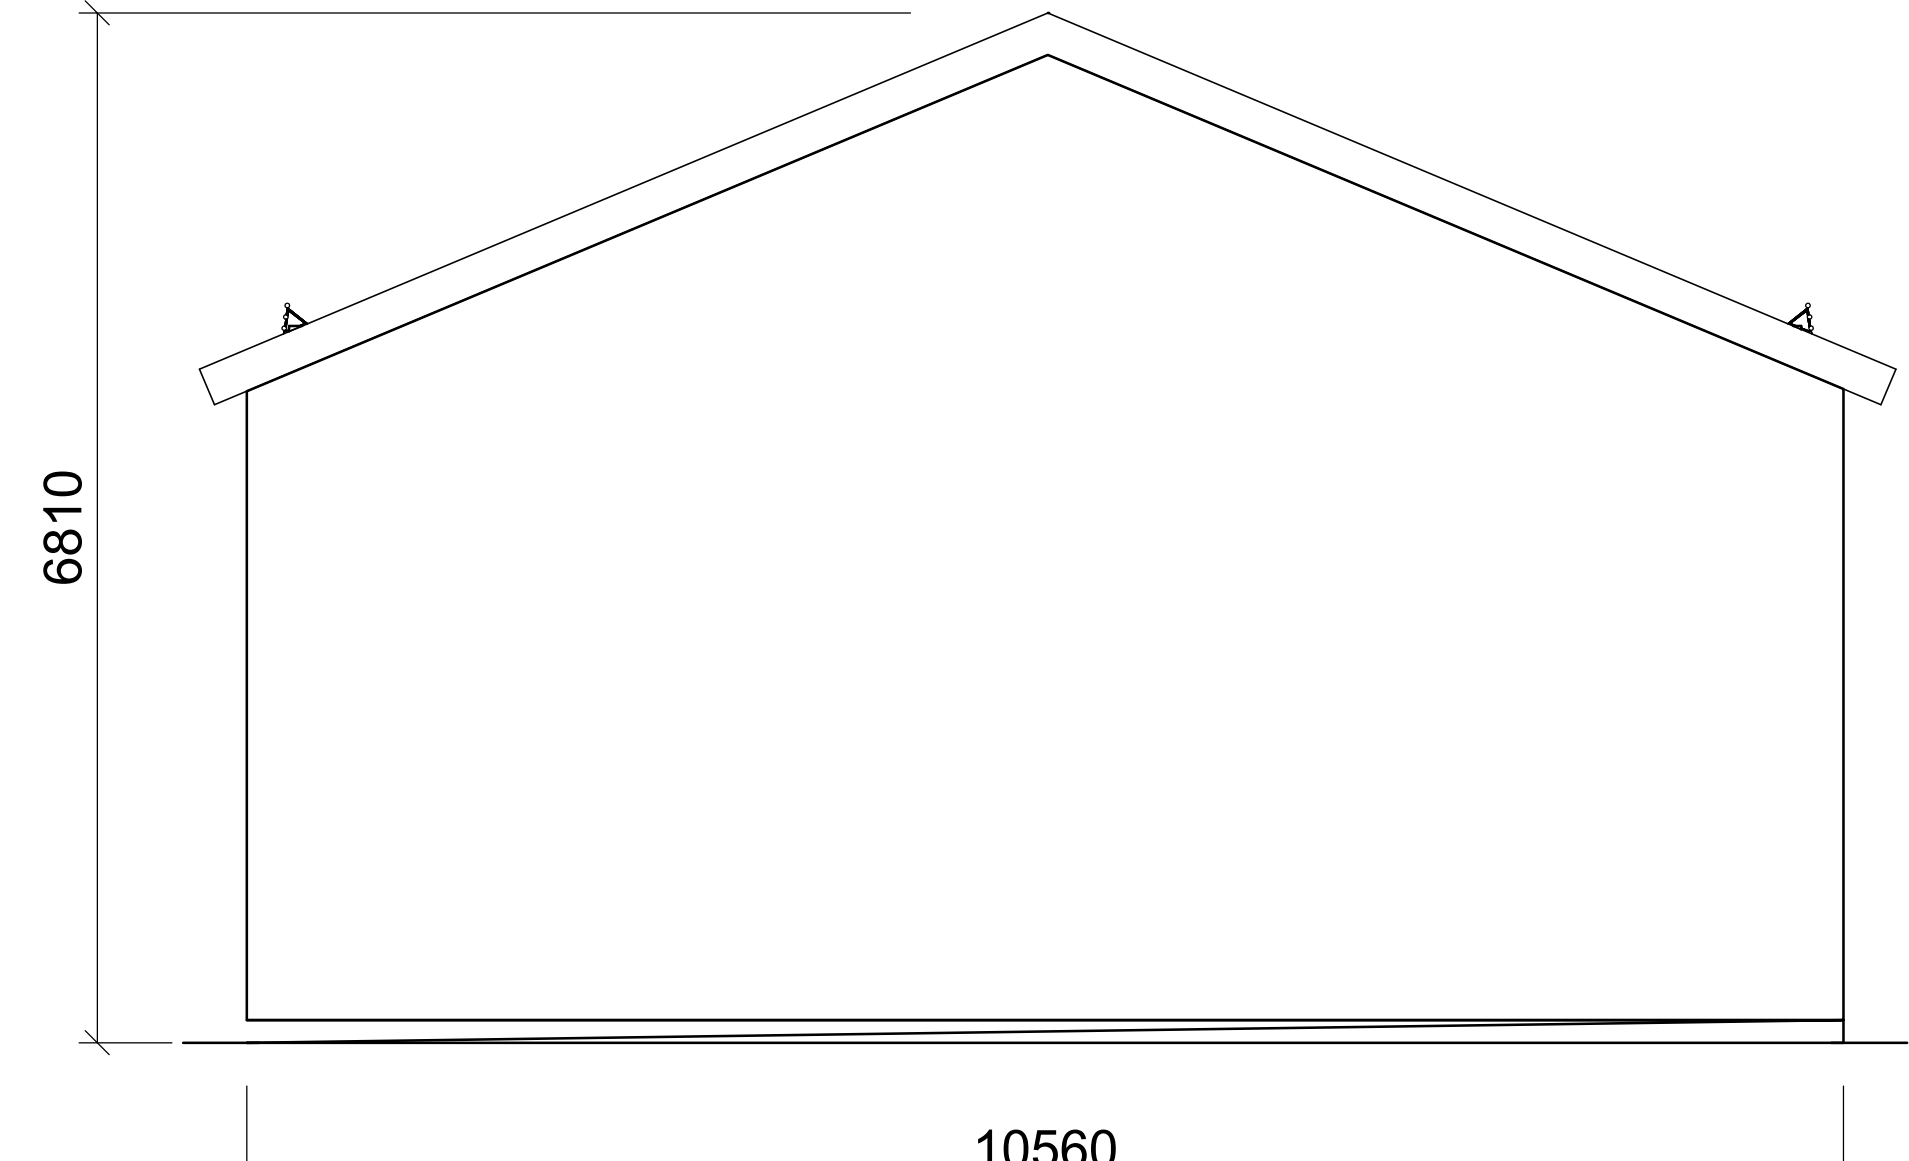

Fasade Sør
1 : 50

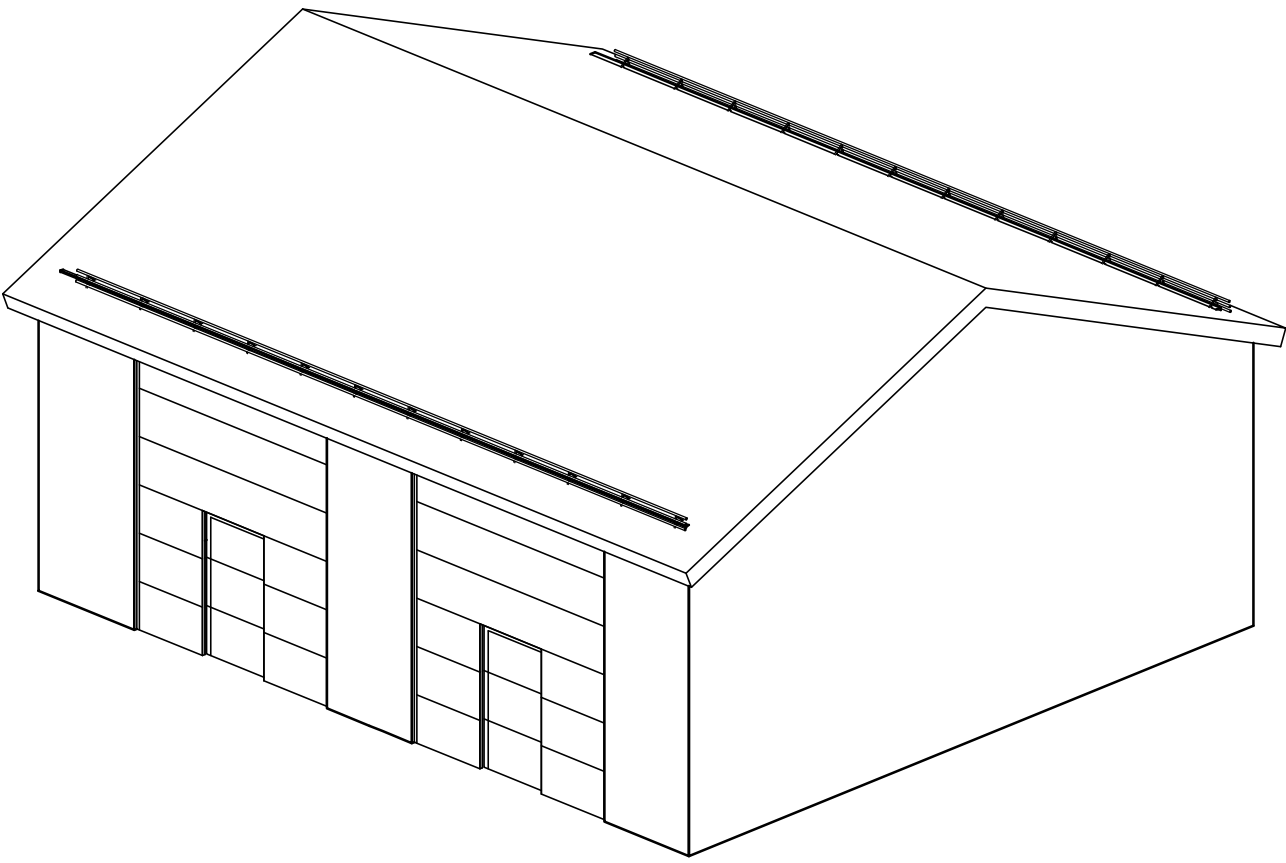

3D Nord Øst

ANMERKNINGER:



Avløp i lager og garasje føres via oljeutskiller.


Det må tas hensyn til store snømengder ved dimensjonering av snøfangerer og takrenner.

HENVISNING:


SP-4000-KRT-Dørskjema spesialdører
- Blad 4

05B	Utgitt for tilbudsgrunnlag	nolosi	nohett	noinst	07.11.2023
04B	Utgitt for tilbudsgrunnlag	nolosi	noinst	noinst	28.09.2023
Rev.	Utgivelsesgrunn/Revisjonsbeskrivelse	Uarbeidet	Kontrollert	Godkjent	Dato dd.mm.åååå
Prosjekt / Kontrakt nr: 30094 / KON-005964-34					
Tittel					Hilsestokk
KRT - Krossdalen Transformatorstasjon Lager, fasade og plan					Som vist
					Koordinatsystem Euref89 NTM6
					Haydesystem NN2000
Byggherre		Leverandør			Fagansvarlig
Statnett		SWeco			nofers
					Utførende
					nolosi
Gradering		Leverandørens dokumentnummer			Format
K0 - Åpen		10228861-LG-4030-KRT			A1
Erstatte dokument		Dokumentnummer			Blad
-		30094-SWE-KRT-0059			

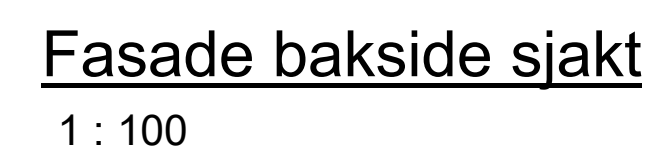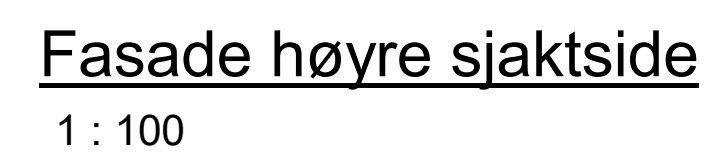
[illegible]

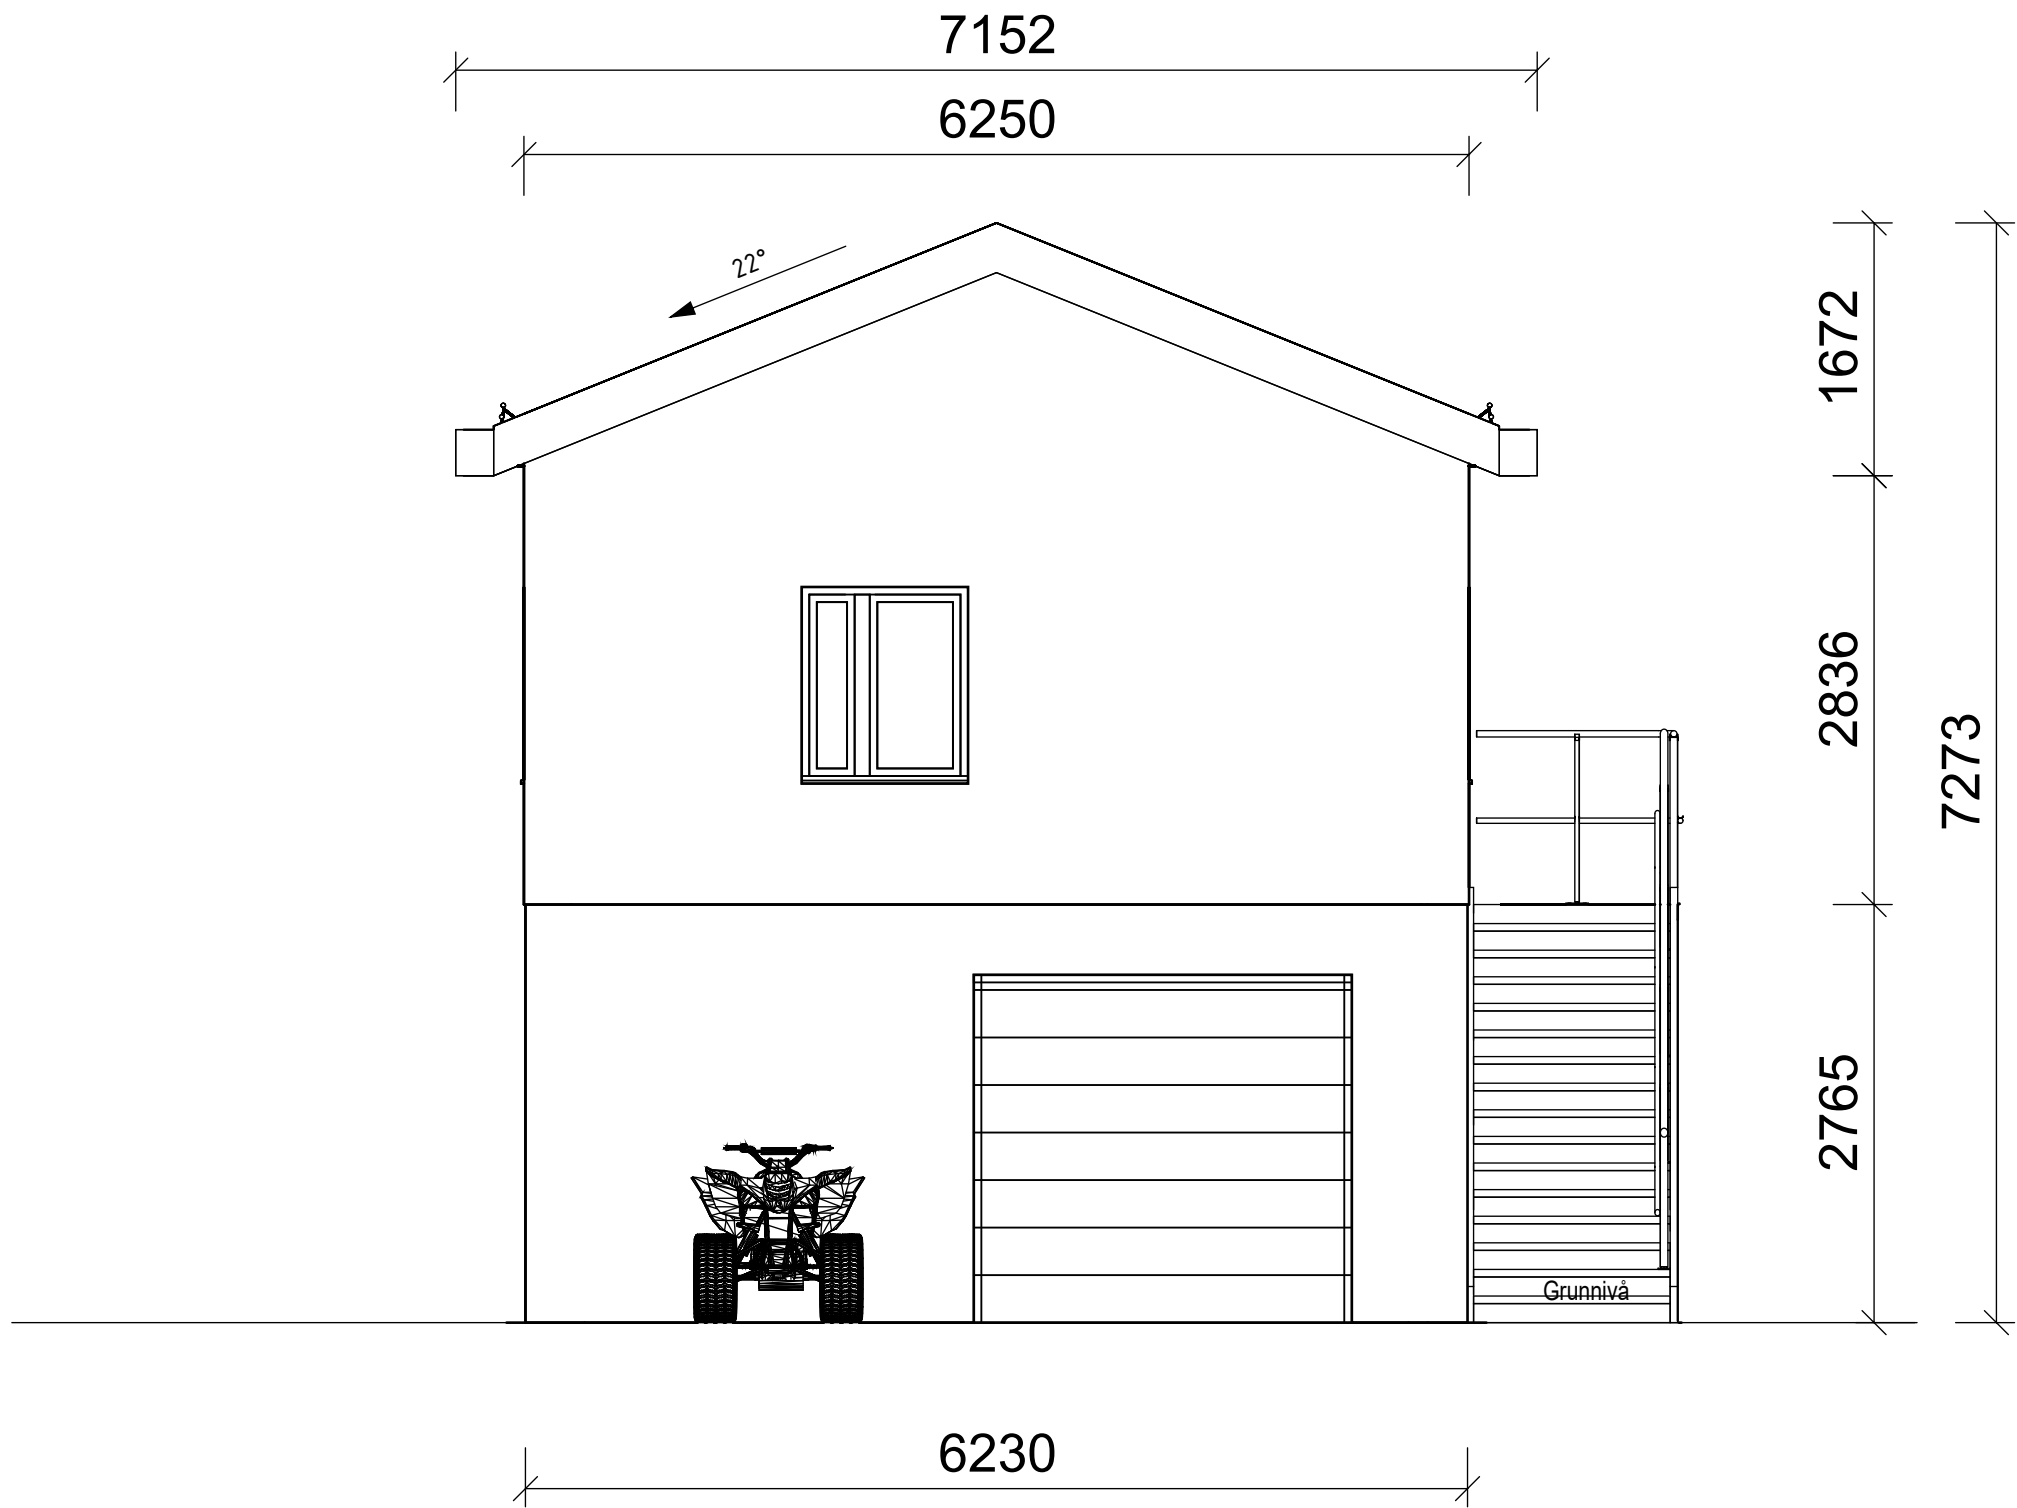


Fasade Øst
1 : 50

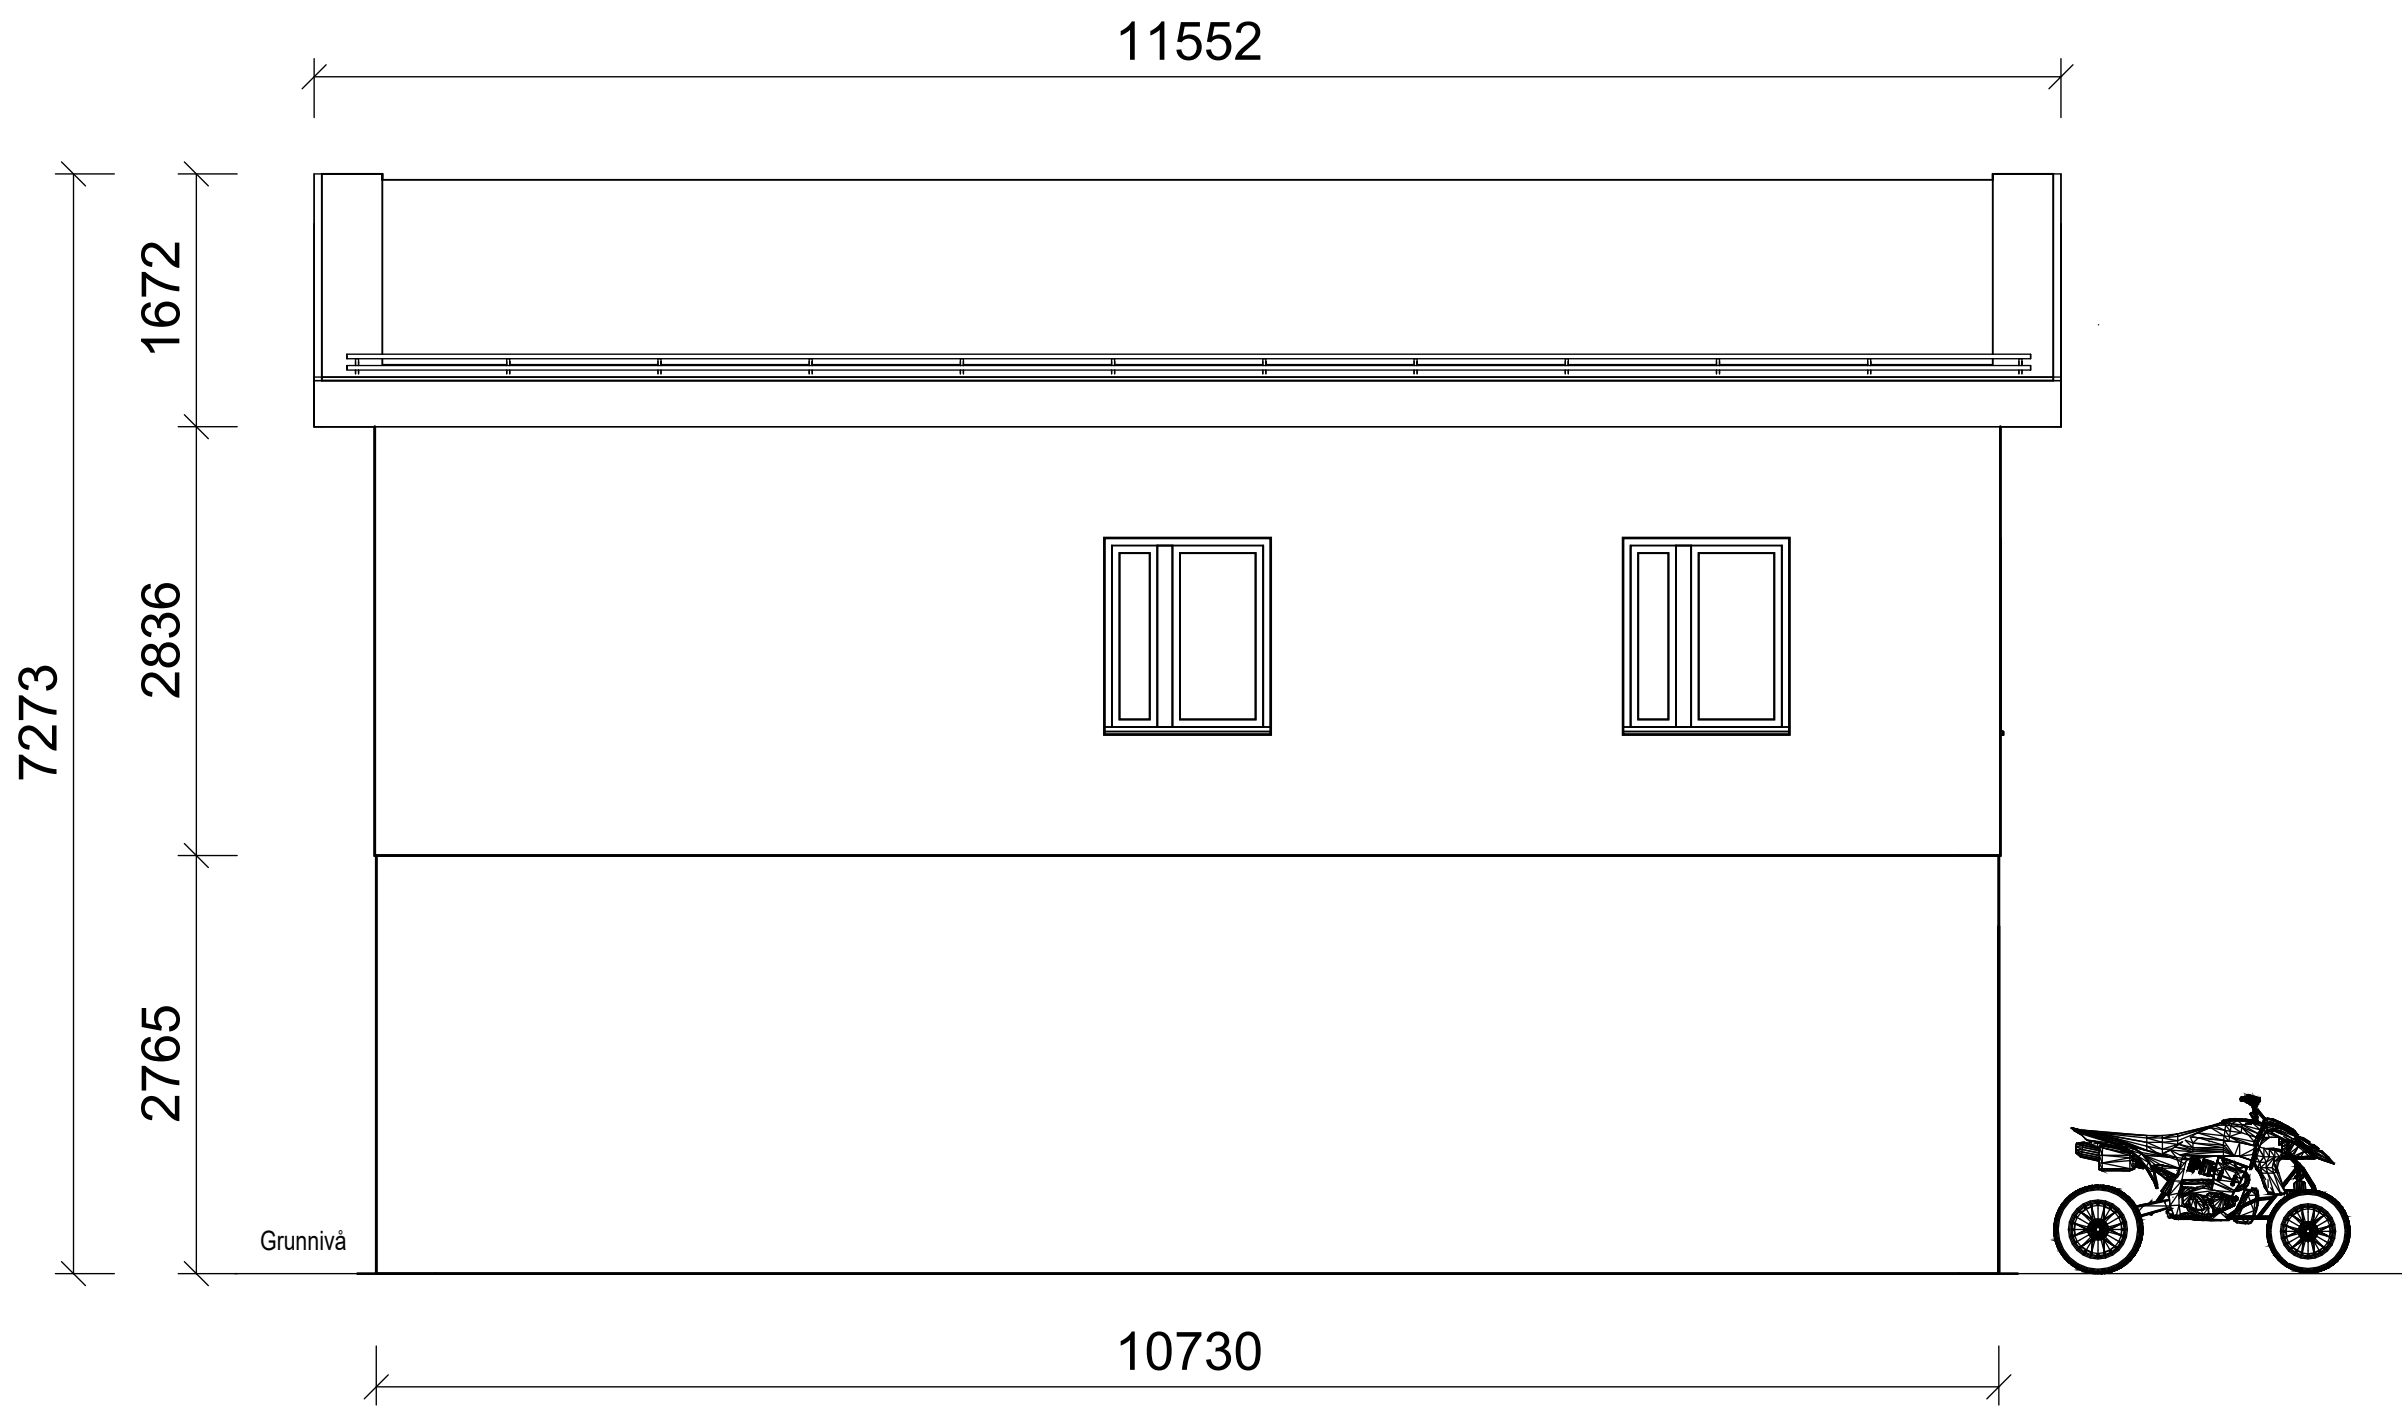


Fasade Sør
1 : 50

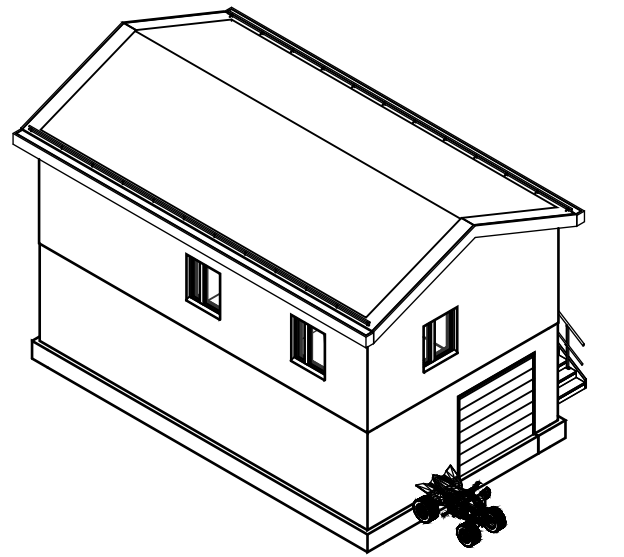


3D Servicebygg Sør-Øst

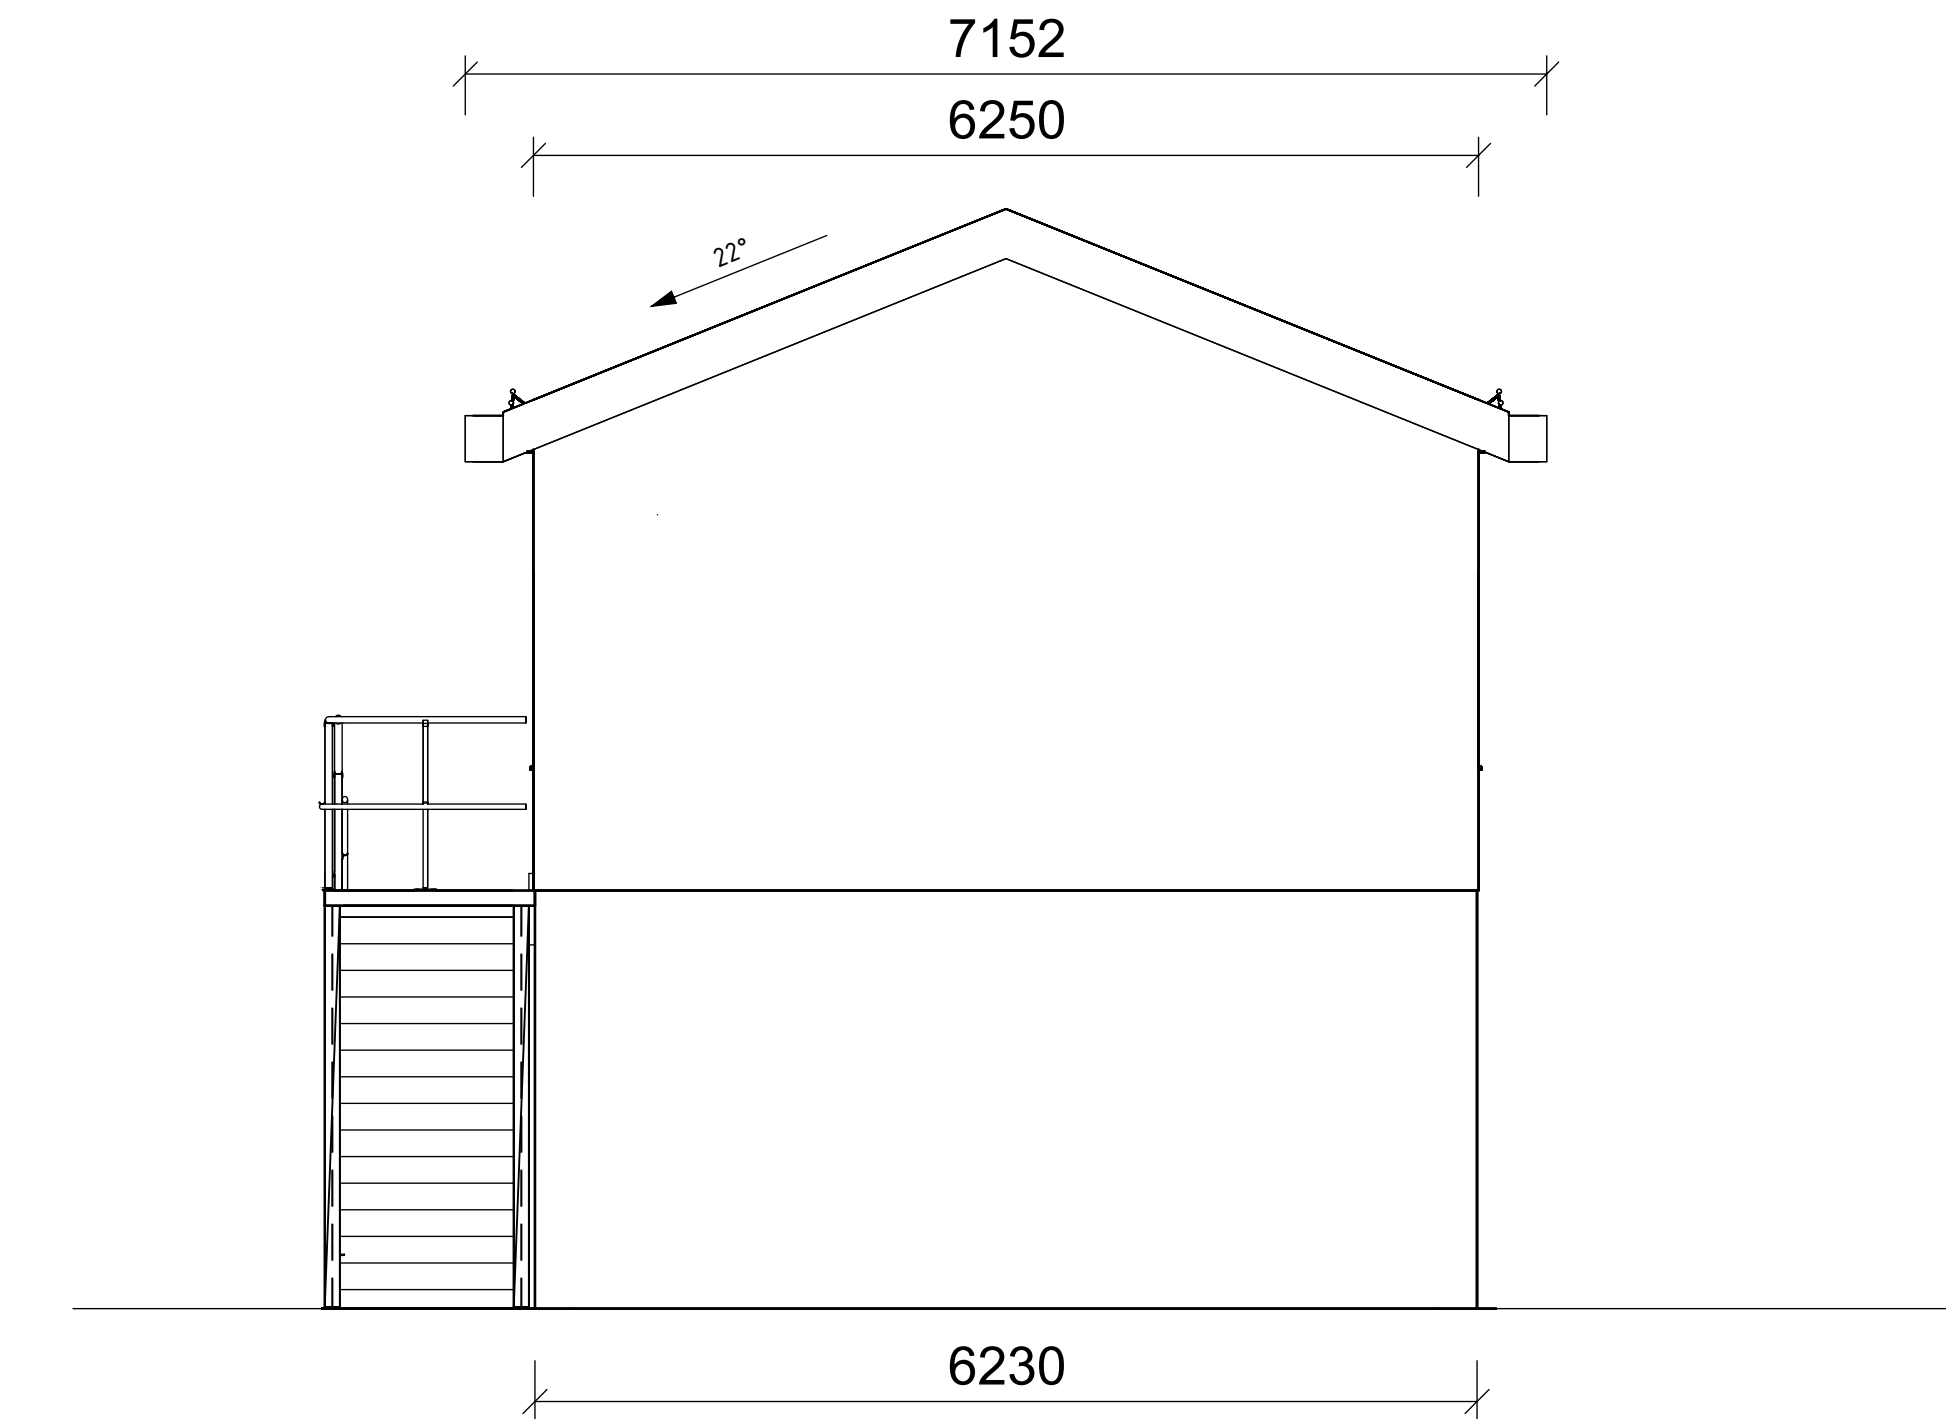

Fasade Vest
1 : 50

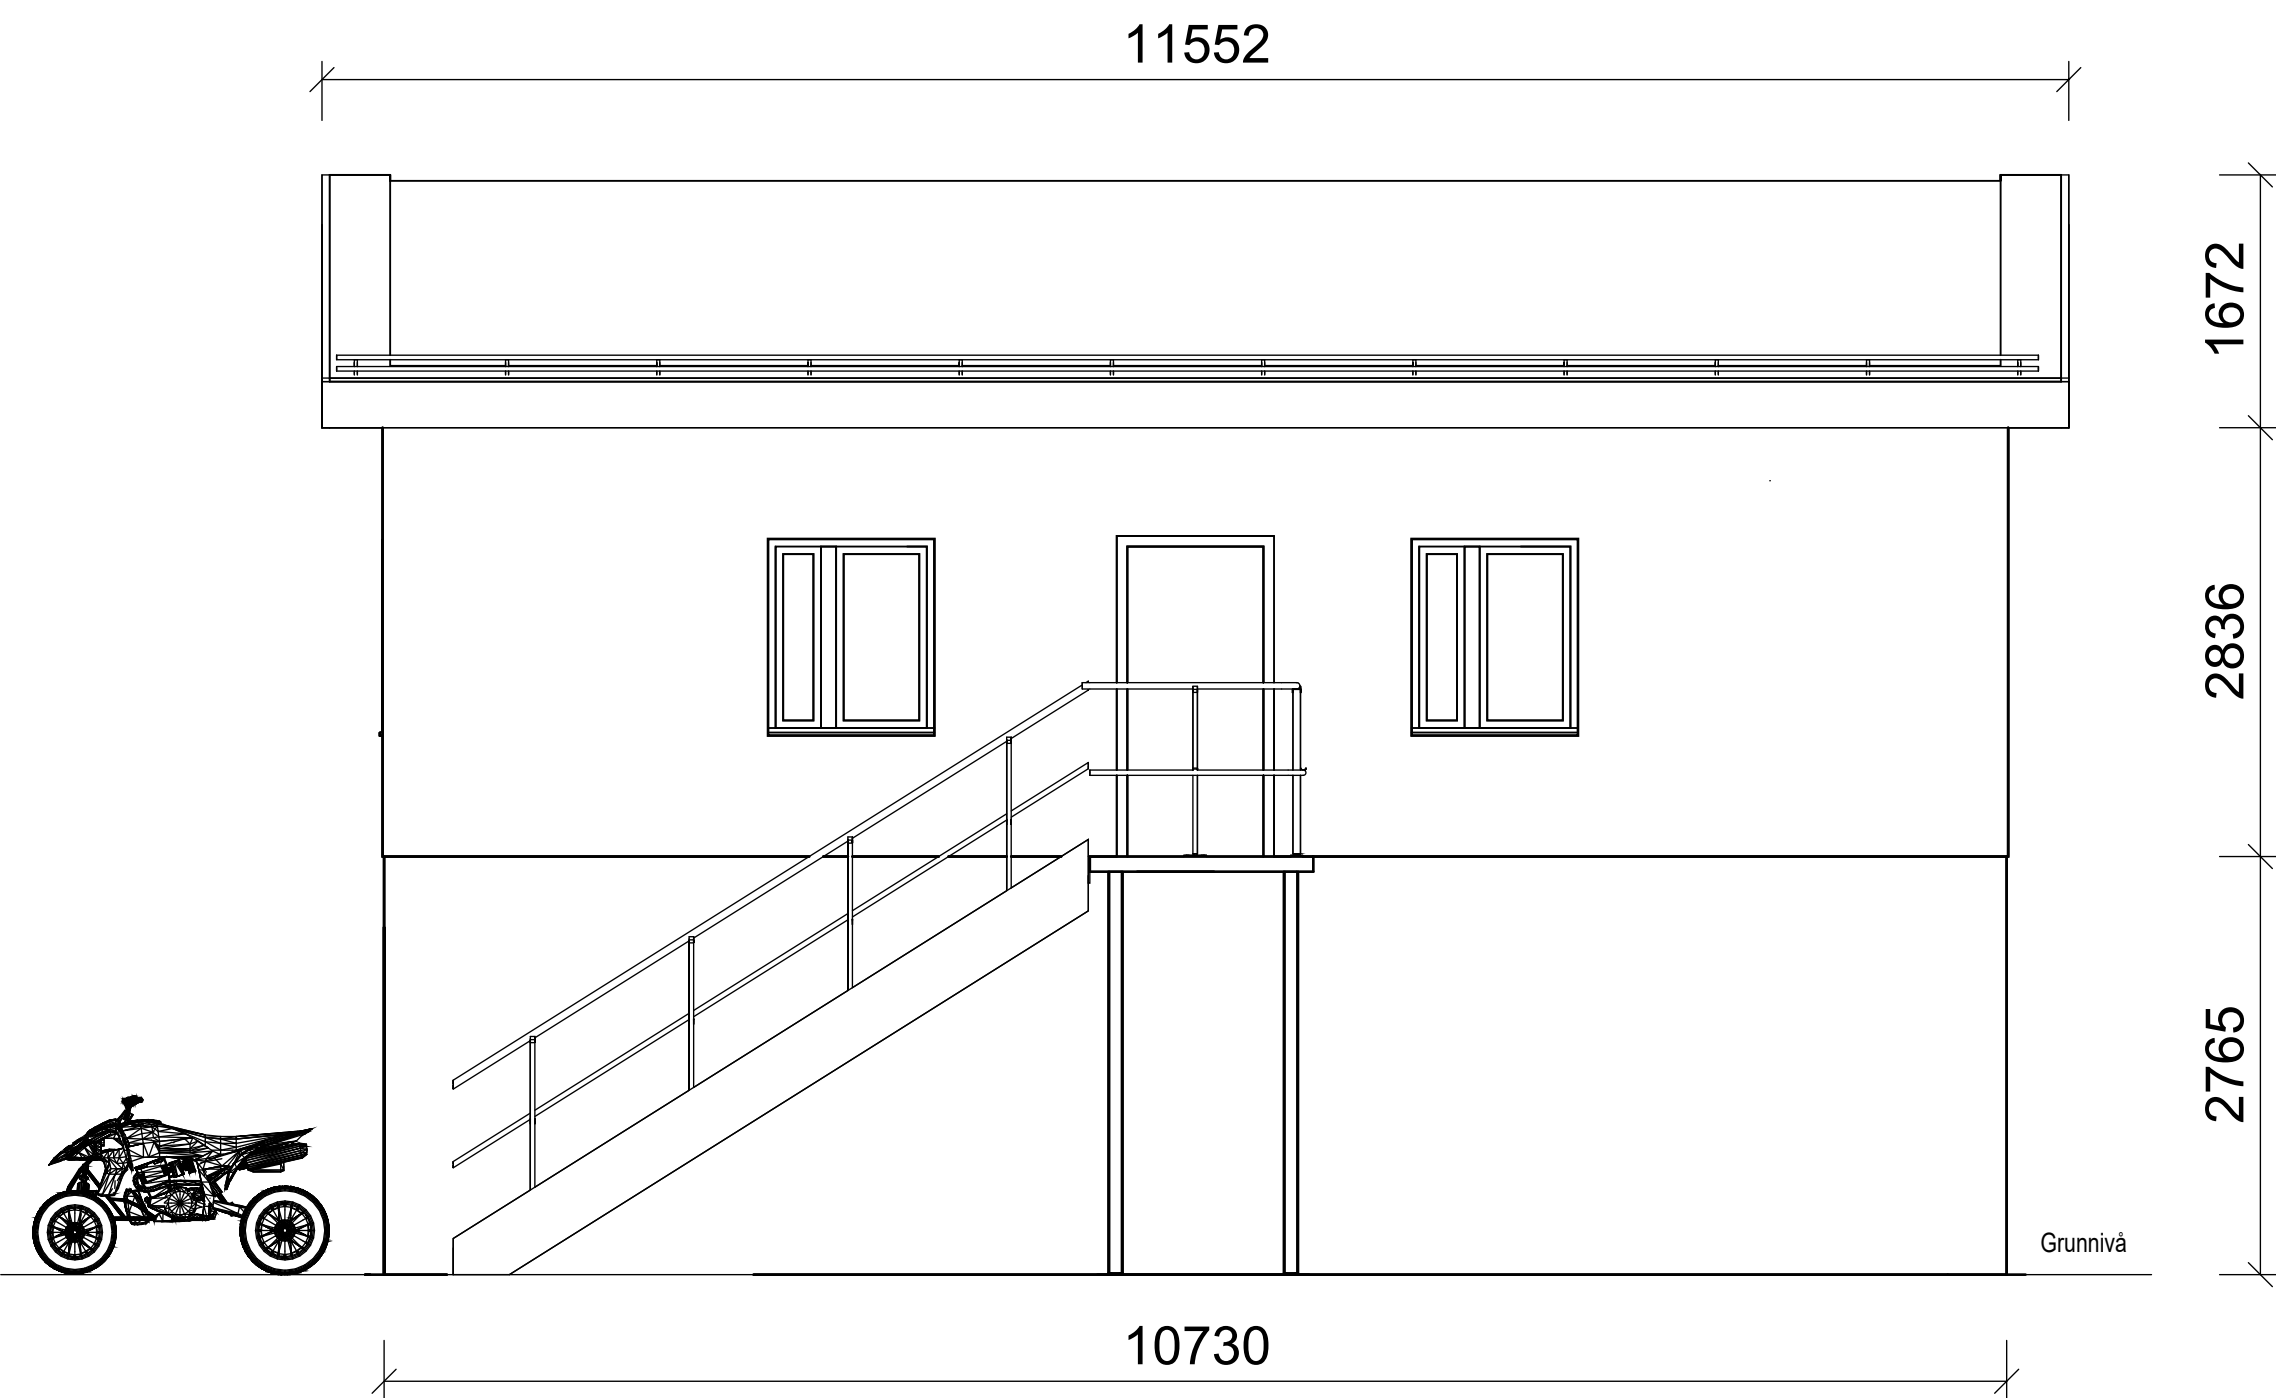

Fasade Nord
1 : 50

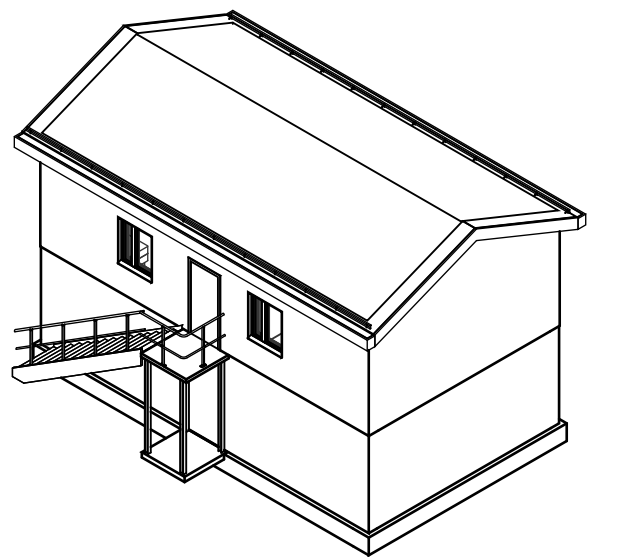

3D Servicebygg Nord-Vest

02A. Utgitt for tidligfase	noalru	nohett	noinst	29.11.2022
01A. Utgitt for tidligfase	noalru	nohett	noinst	11.11.2022
Rev. Utgivelsesgrunn/Revisjonsbeskrivelse	Ufærdig	Kontrollert	Godkjent	Dato: 00 mm 0000
Prosjekt / Kontraktsnr: 30094 / KON-006682				
Tittel: STE - Steinsland Transformatorstasjon Servicebygg Fasader				Målestokk: Som vist
				Koordinatsystem: Euref89 NTM6
				Haydesystem: NN2000
Byggherre: Statnett		Leverandør: sweco		Fagansvarlig: nohett
				Utførende: noalru
Gradering: K0 - Åpen informasjon		Leverandørens dokumentnummer: 10228861-SB-4000-STE		Format: A1
Erstatter dokument: -		Dokumentnummer: 30094-SWE-STE-0004		Blad: 1/1