


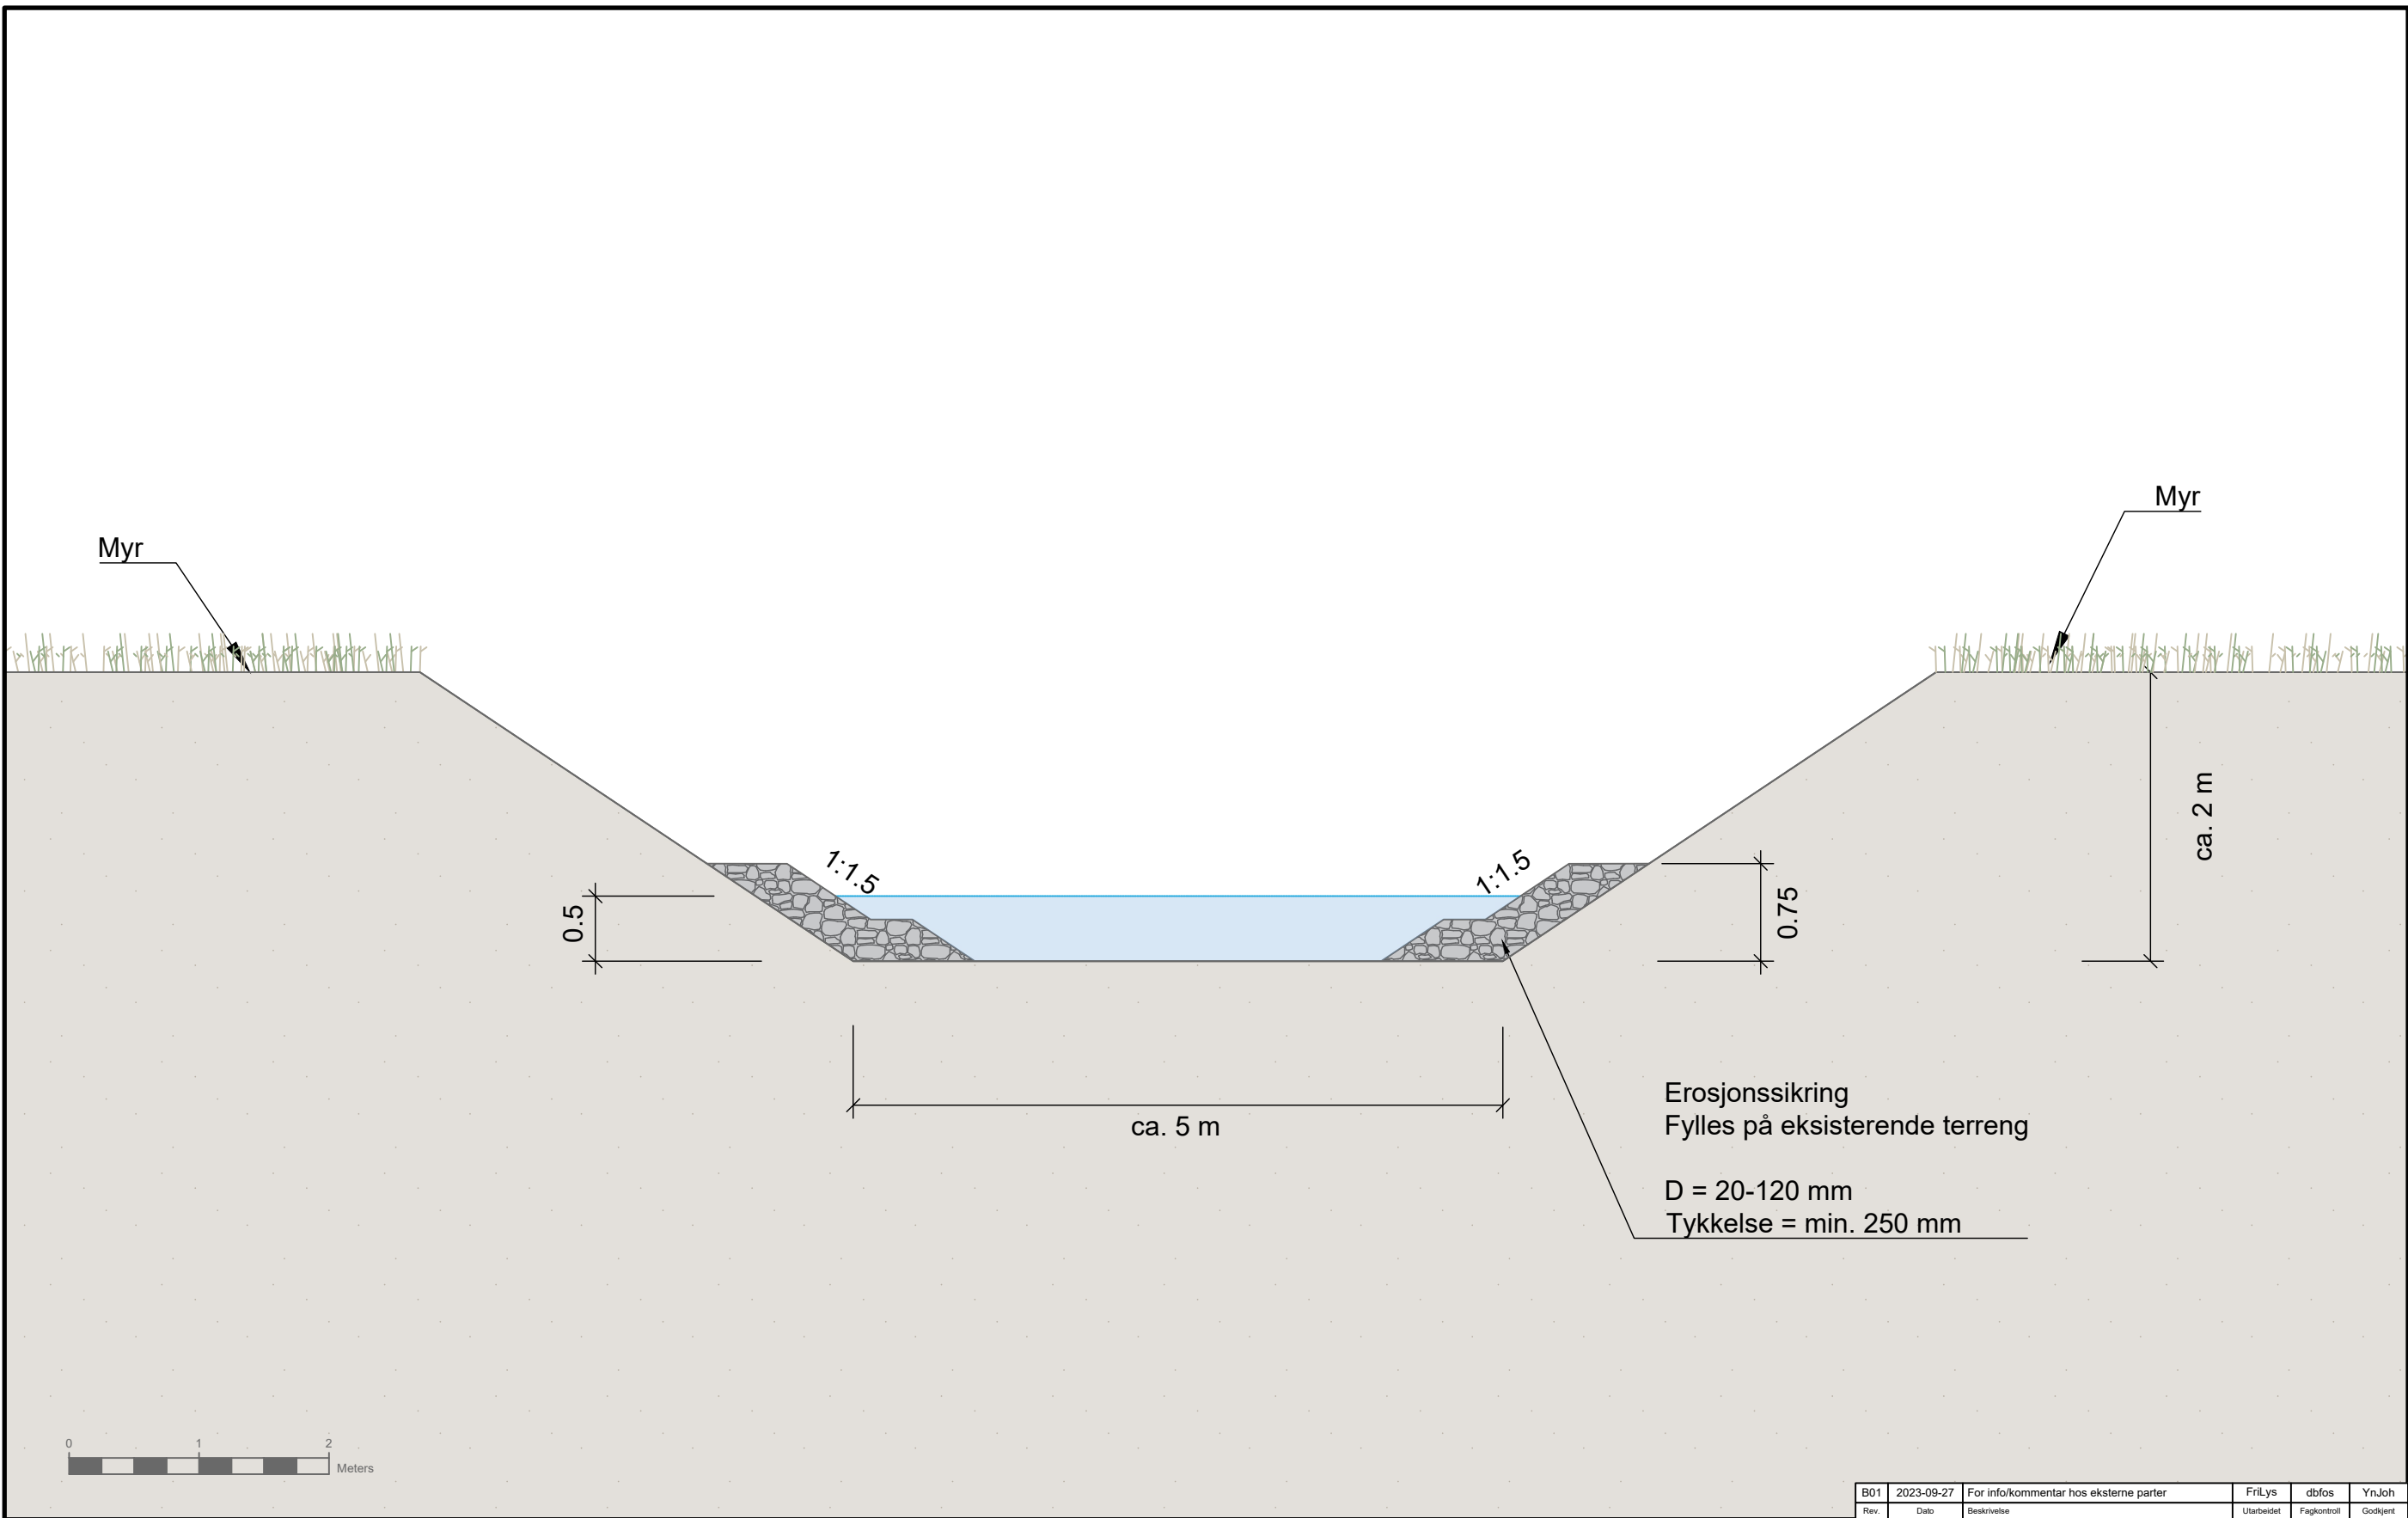

FORKLARINGER



Maskinkult 20-120 mm

ANVISNINGER

- Erosjonssikring bygges opp av maskinkult 20-120 mm minimum 0,75 m over bunnen
- Underlaget for erosjonssikring skal være jevnt preparert før utlegging av fyllmasser

HENVISNINGER

- Dok. "Vurdering av kanal mellom Storelva og Litjevatn - påvirkning myr"

B01	2023-09-27	For info/kommentar hos eksterne parter	FrLys	dbfos	YnJoh
Rev.	Dato	Beskrivelse	Utarbeidet	Fagkontroll	Godkjent
Dette dokumentet er utarbeidet av Norconsult som del av det oppdraget som fremgår nedenfor. Opphavsretten tilhører Norconsult. Dokumentet må bare benyttes til det formål som oppdragsavtalen beskriver, og må ikke kopieres eller gjøres tilgjengelig på annen måte eller i større utstrekning enn formålet tilsier.					Målestokk
Salmar Settefisk AS					1:50
Bistand til konsesjonssøknad Jøvik smoltanlegg Prinsipp Erosjonssikring av kanal, Storelva - Litjevatn					
Norconsult		Oppdragsnummer	Tegningsnummer		Revisjon
		5112079	U100		B01