
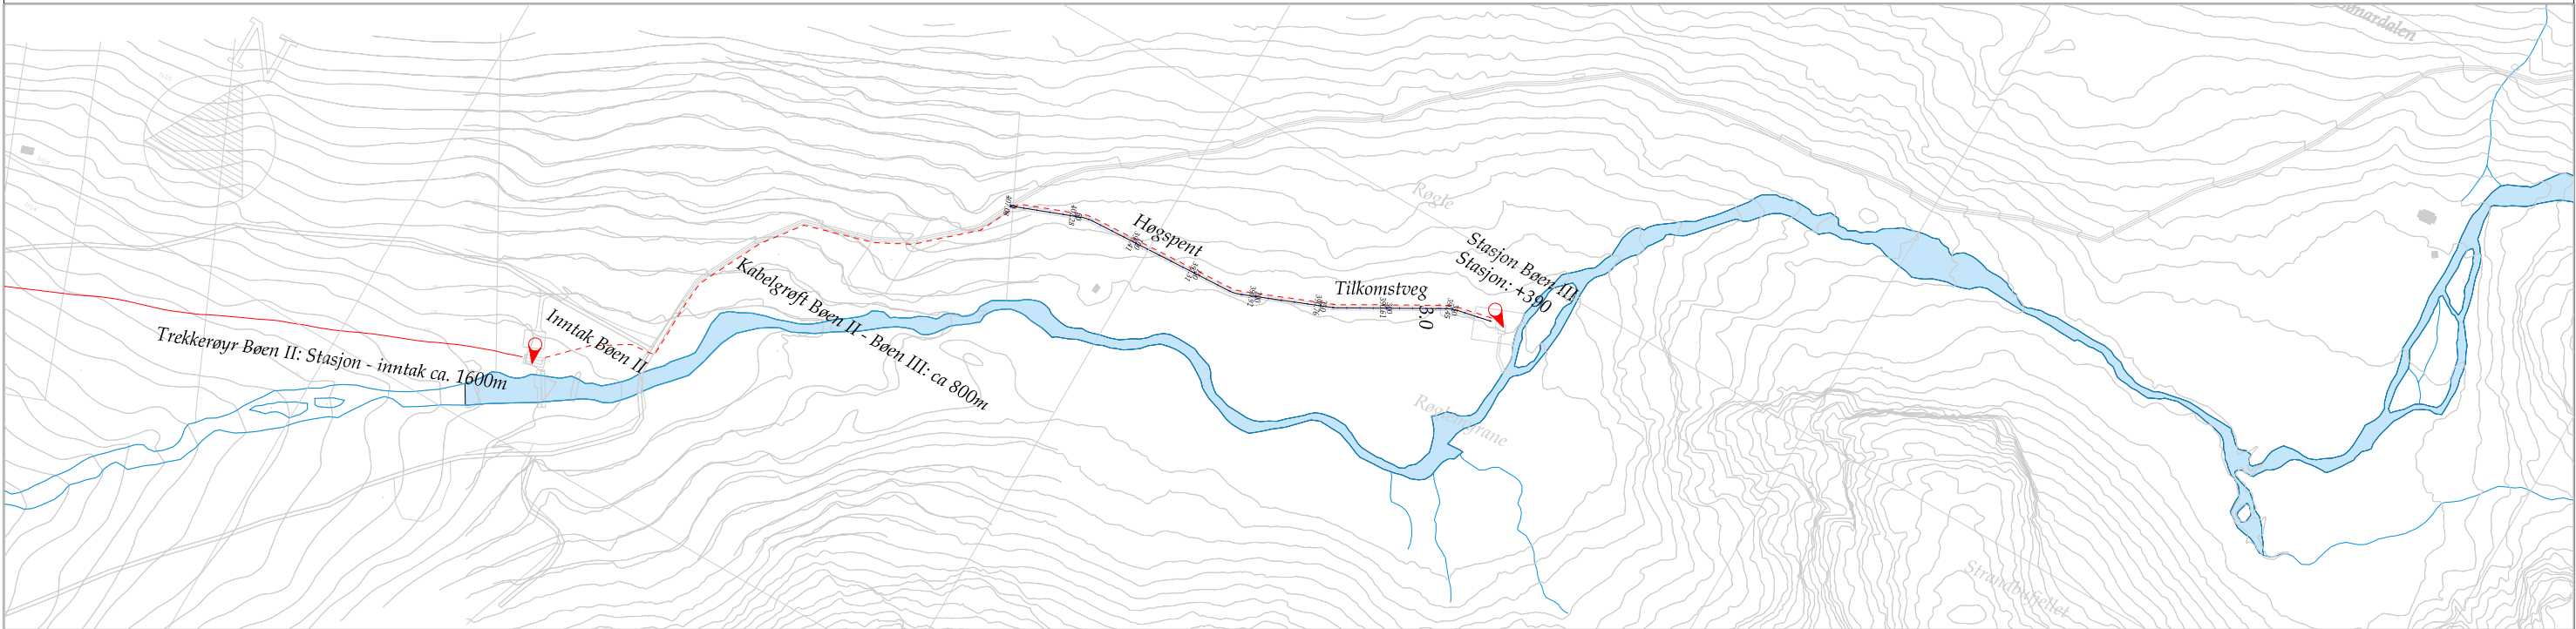


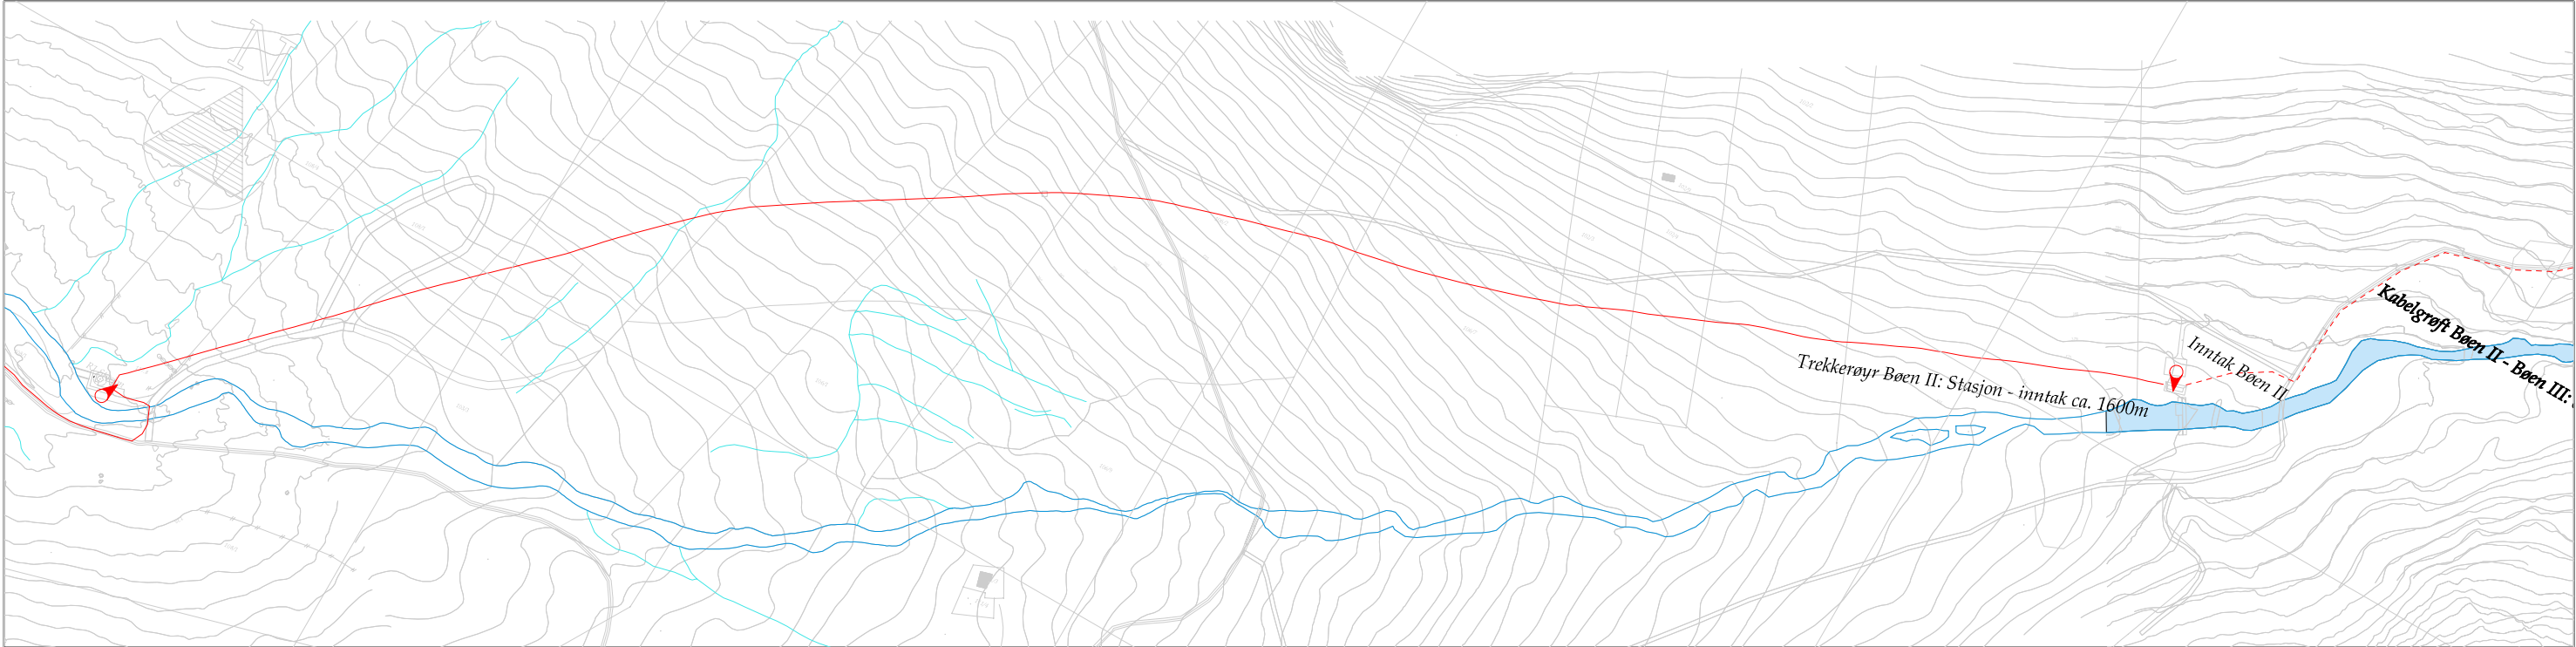

Tegnforklaring		Bøen III				
Linjesymbol Røyrgate, trase Senterlinje, tilkomstvegar Høgspent, kabeltrase Høgspent, trekkeøyr Inntak Stasjon Måle og avstandslinje Punkt Avstandsmarkering, høgspent kabel og trekkerøyr		Bøen Kraft AS				
		Dato	Konstr./tegnet	Godkjent	Målestokk	
		23.11.2020			1:5000	
		EUREF89 - SONE 32		NN 2000 høyder		
		Høgspent Søknad konsesjon				Erstatning for:
				912		
Henvisning:		Beregning:		Bøen III		

Punkt

Avstandsmarkering, høgspente kabel og trekkeøyr