



Omsøkte anlegg i Modalen og Vaksdal kommuner

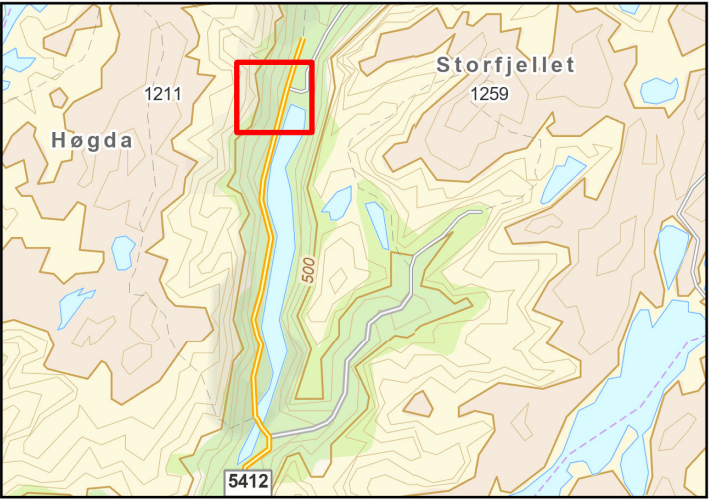


Tegnforklaring

- Nye 420 kV ledninger
- Ny trase, omlagt ledning
- Ledninger rives eller legges om
- Nytt stasjonsgjerde
- Stasjonsgjerde rives
- Nytt bygg
- Eksisterende stasjonsgjerde
- Eksisterende elektrisk anlegg
- Anleggs plasser
- Eiendomsgrense

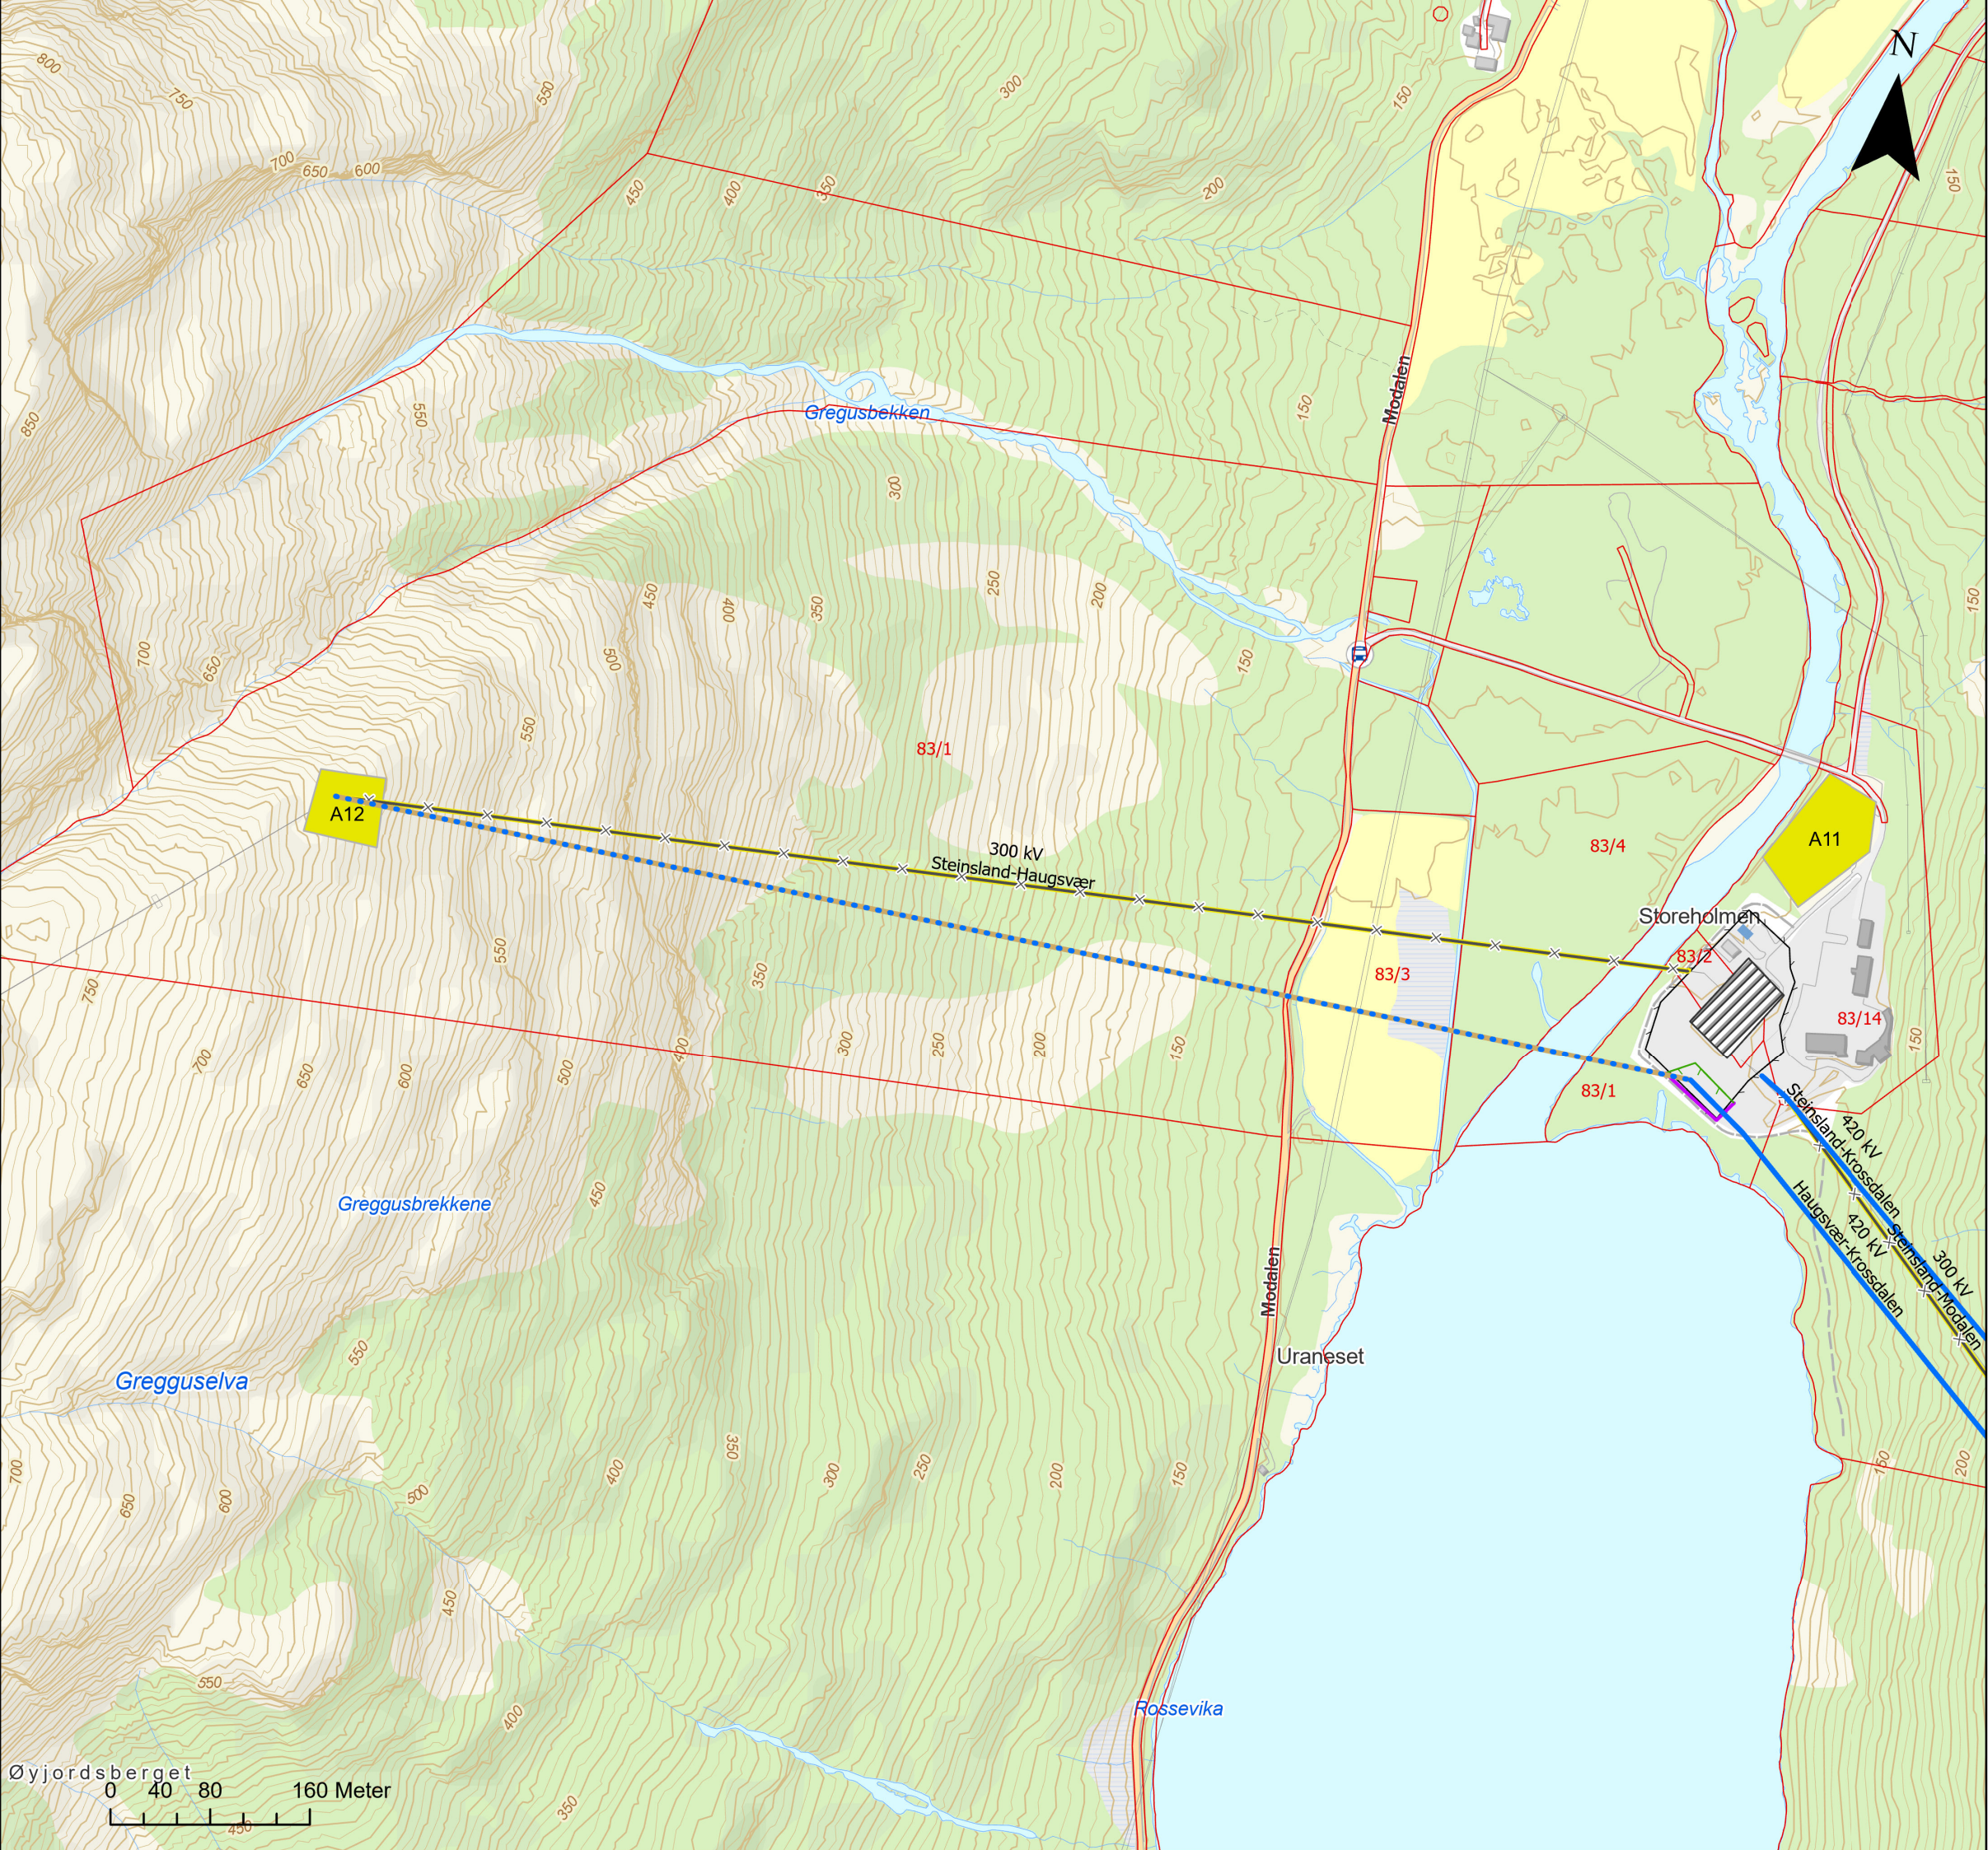


Rev. 1.2	Vedlegg 2, konsesjonssøknad	Utarbeidet mariesu	Dato 25.06.2025
Tittel: Omsøkte anlegg i Modalen og Vaksdal kommuner			Målestokk 1:5 000
Byggherre: Statnett			Koordinatsystem: ETRS UTM 33N
			Høydereferanse: NN2000
Gradering: Åpen			Format: A3

Omsøkte anlegg i Modalen og Vaksdal kommuner

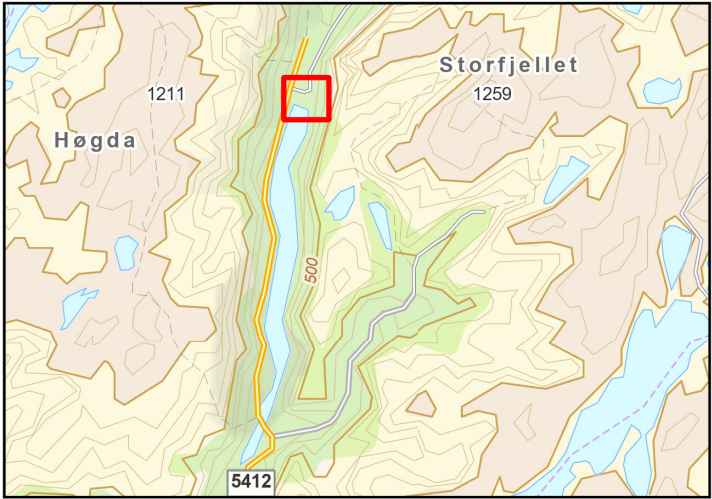


Tegnforklaring


- Nye 420 kV ledninger
- Ny trase, omlagt ledning
- Ledninger rives eller legges om
- Nytt stasjonsgjerde
- Stasjonsgjerde rives
- Nytt bygg
- Eksisterende stasjonsgjerde
- Eksisterende elektrisk anlegg
- Anleggsplasser
- Eiendomsgrense

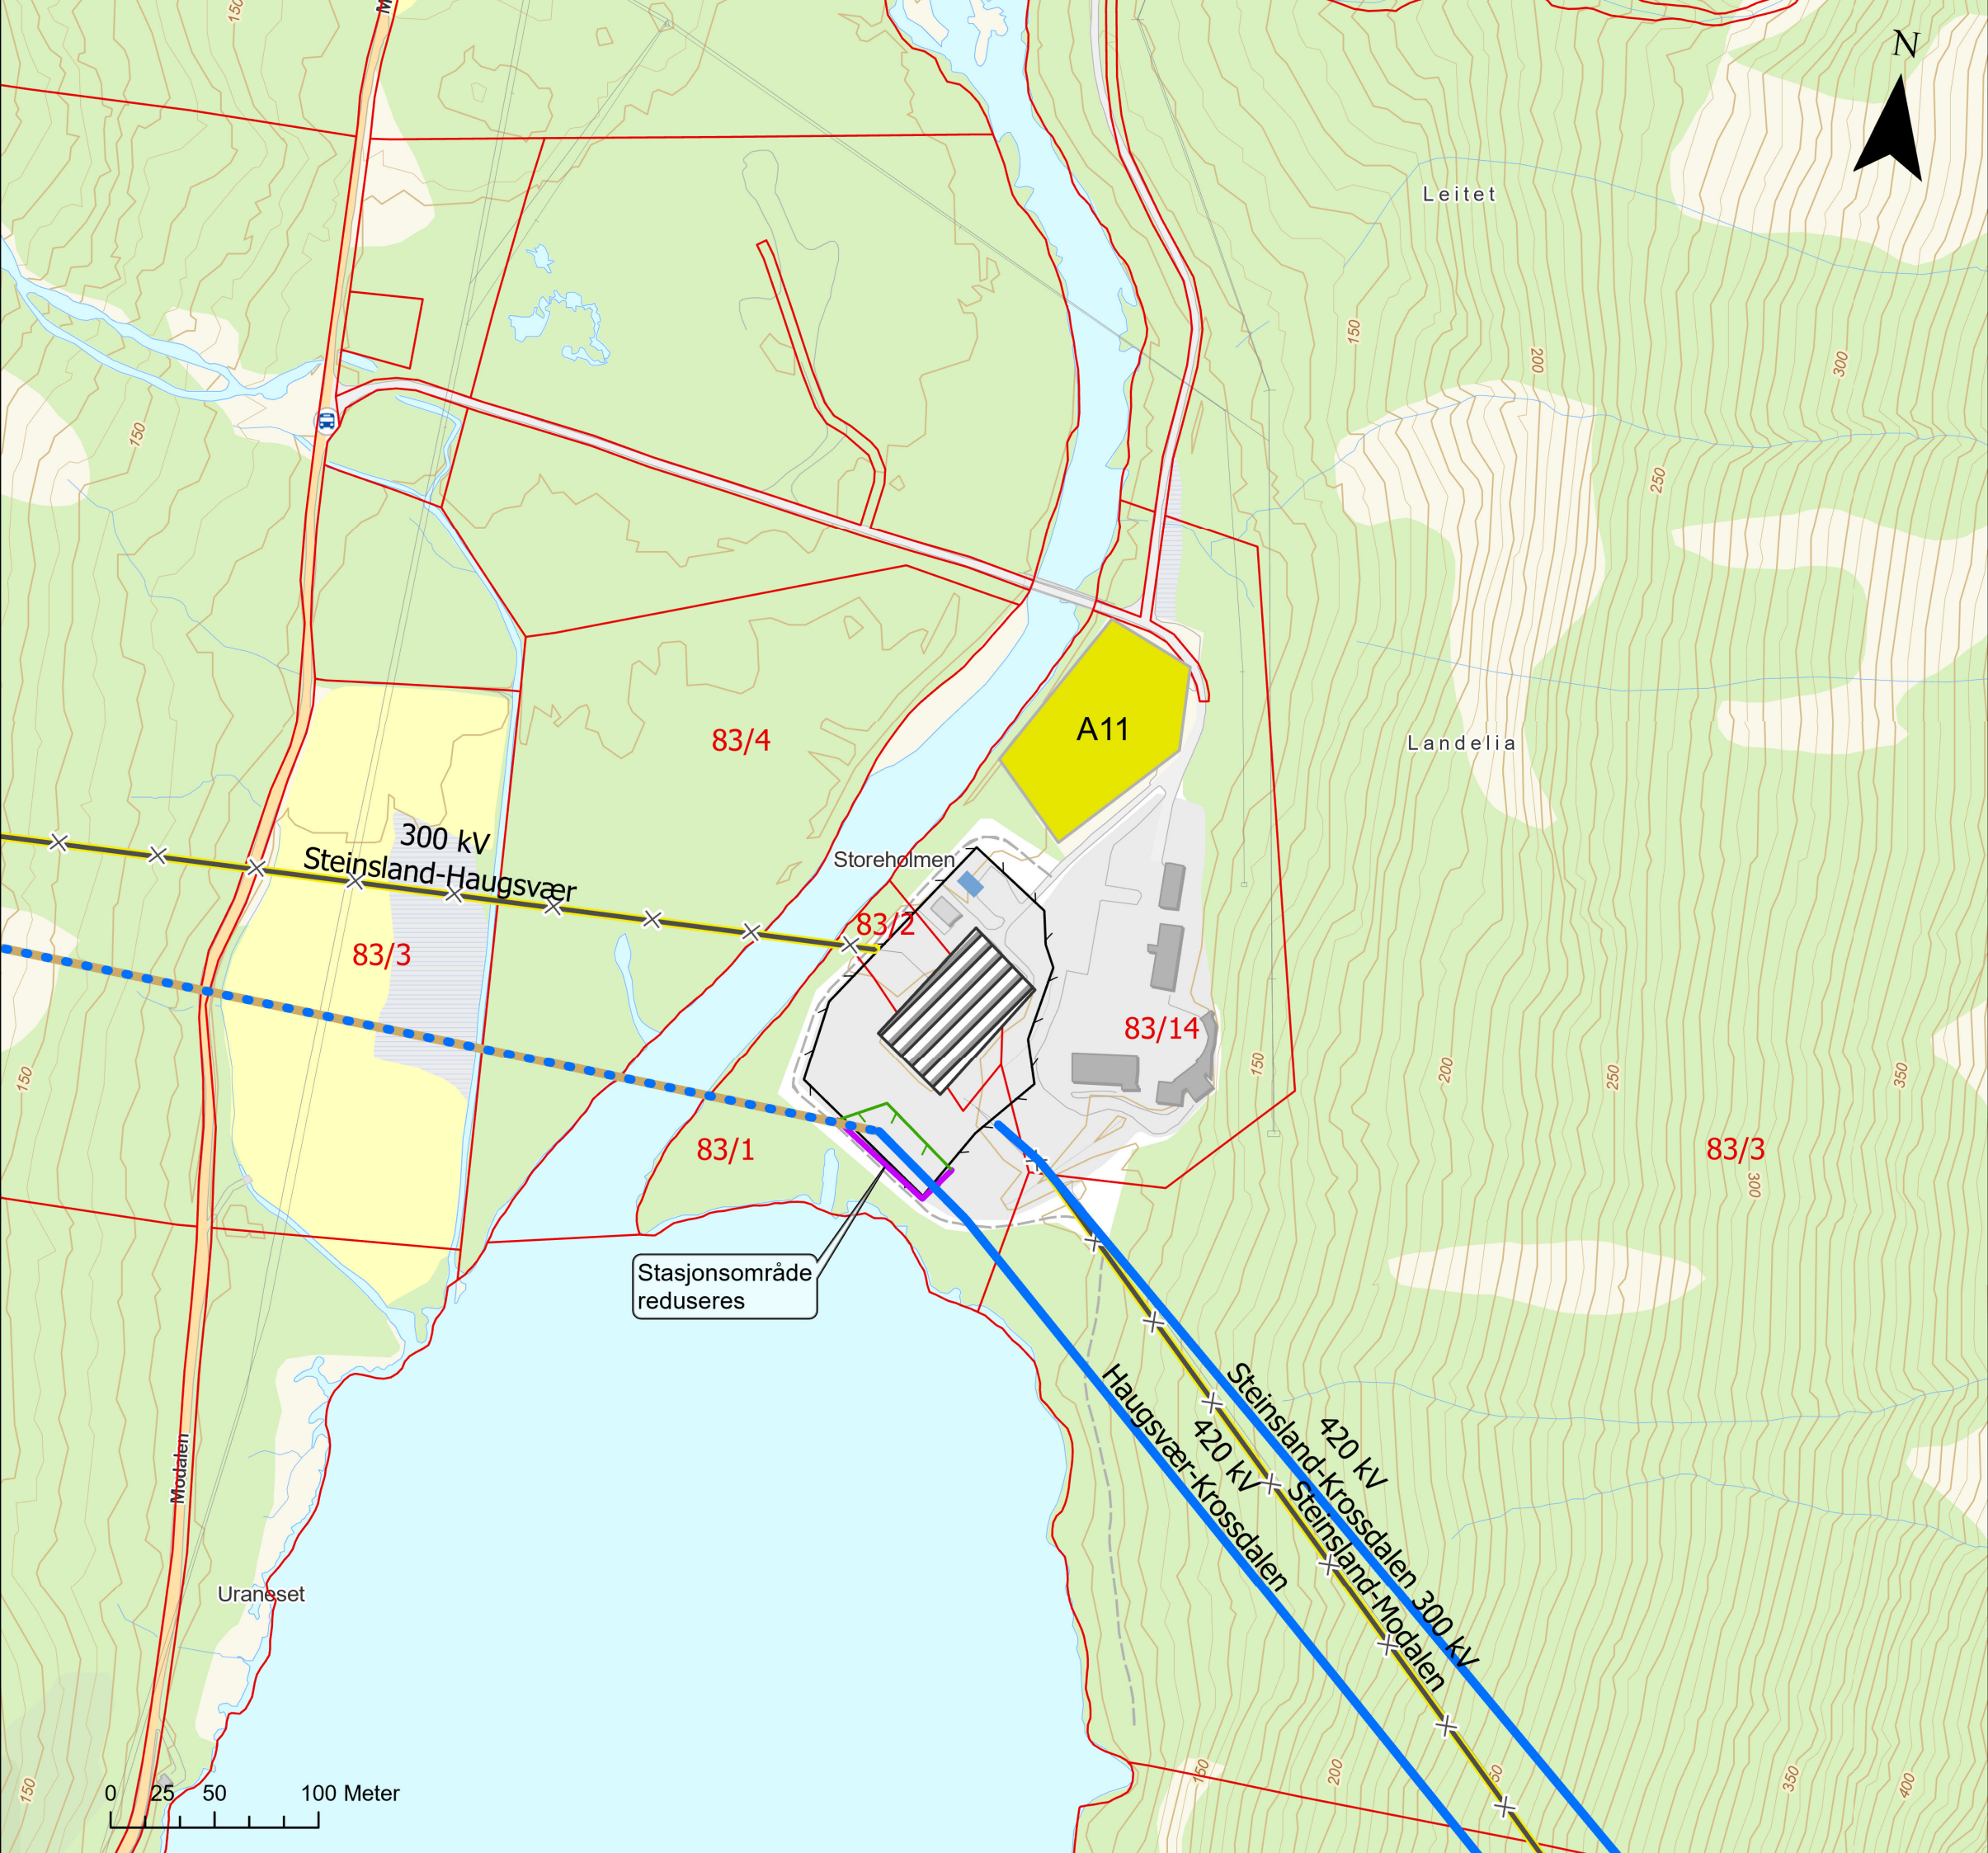

Rev. 1.2	Vedlegg 2, konsesjonssøknad	Utarbeidet mariesu	Dato 25.06.2025
Tittel: Omsøkte anlegg i Modalen og Vaksdal kommuner			Målestokk 1:3 000
Byggherre: Statnett			Koordinatsystem: ETRS UTM 33N
			Høydereferanse: NN2000
			Format: A3

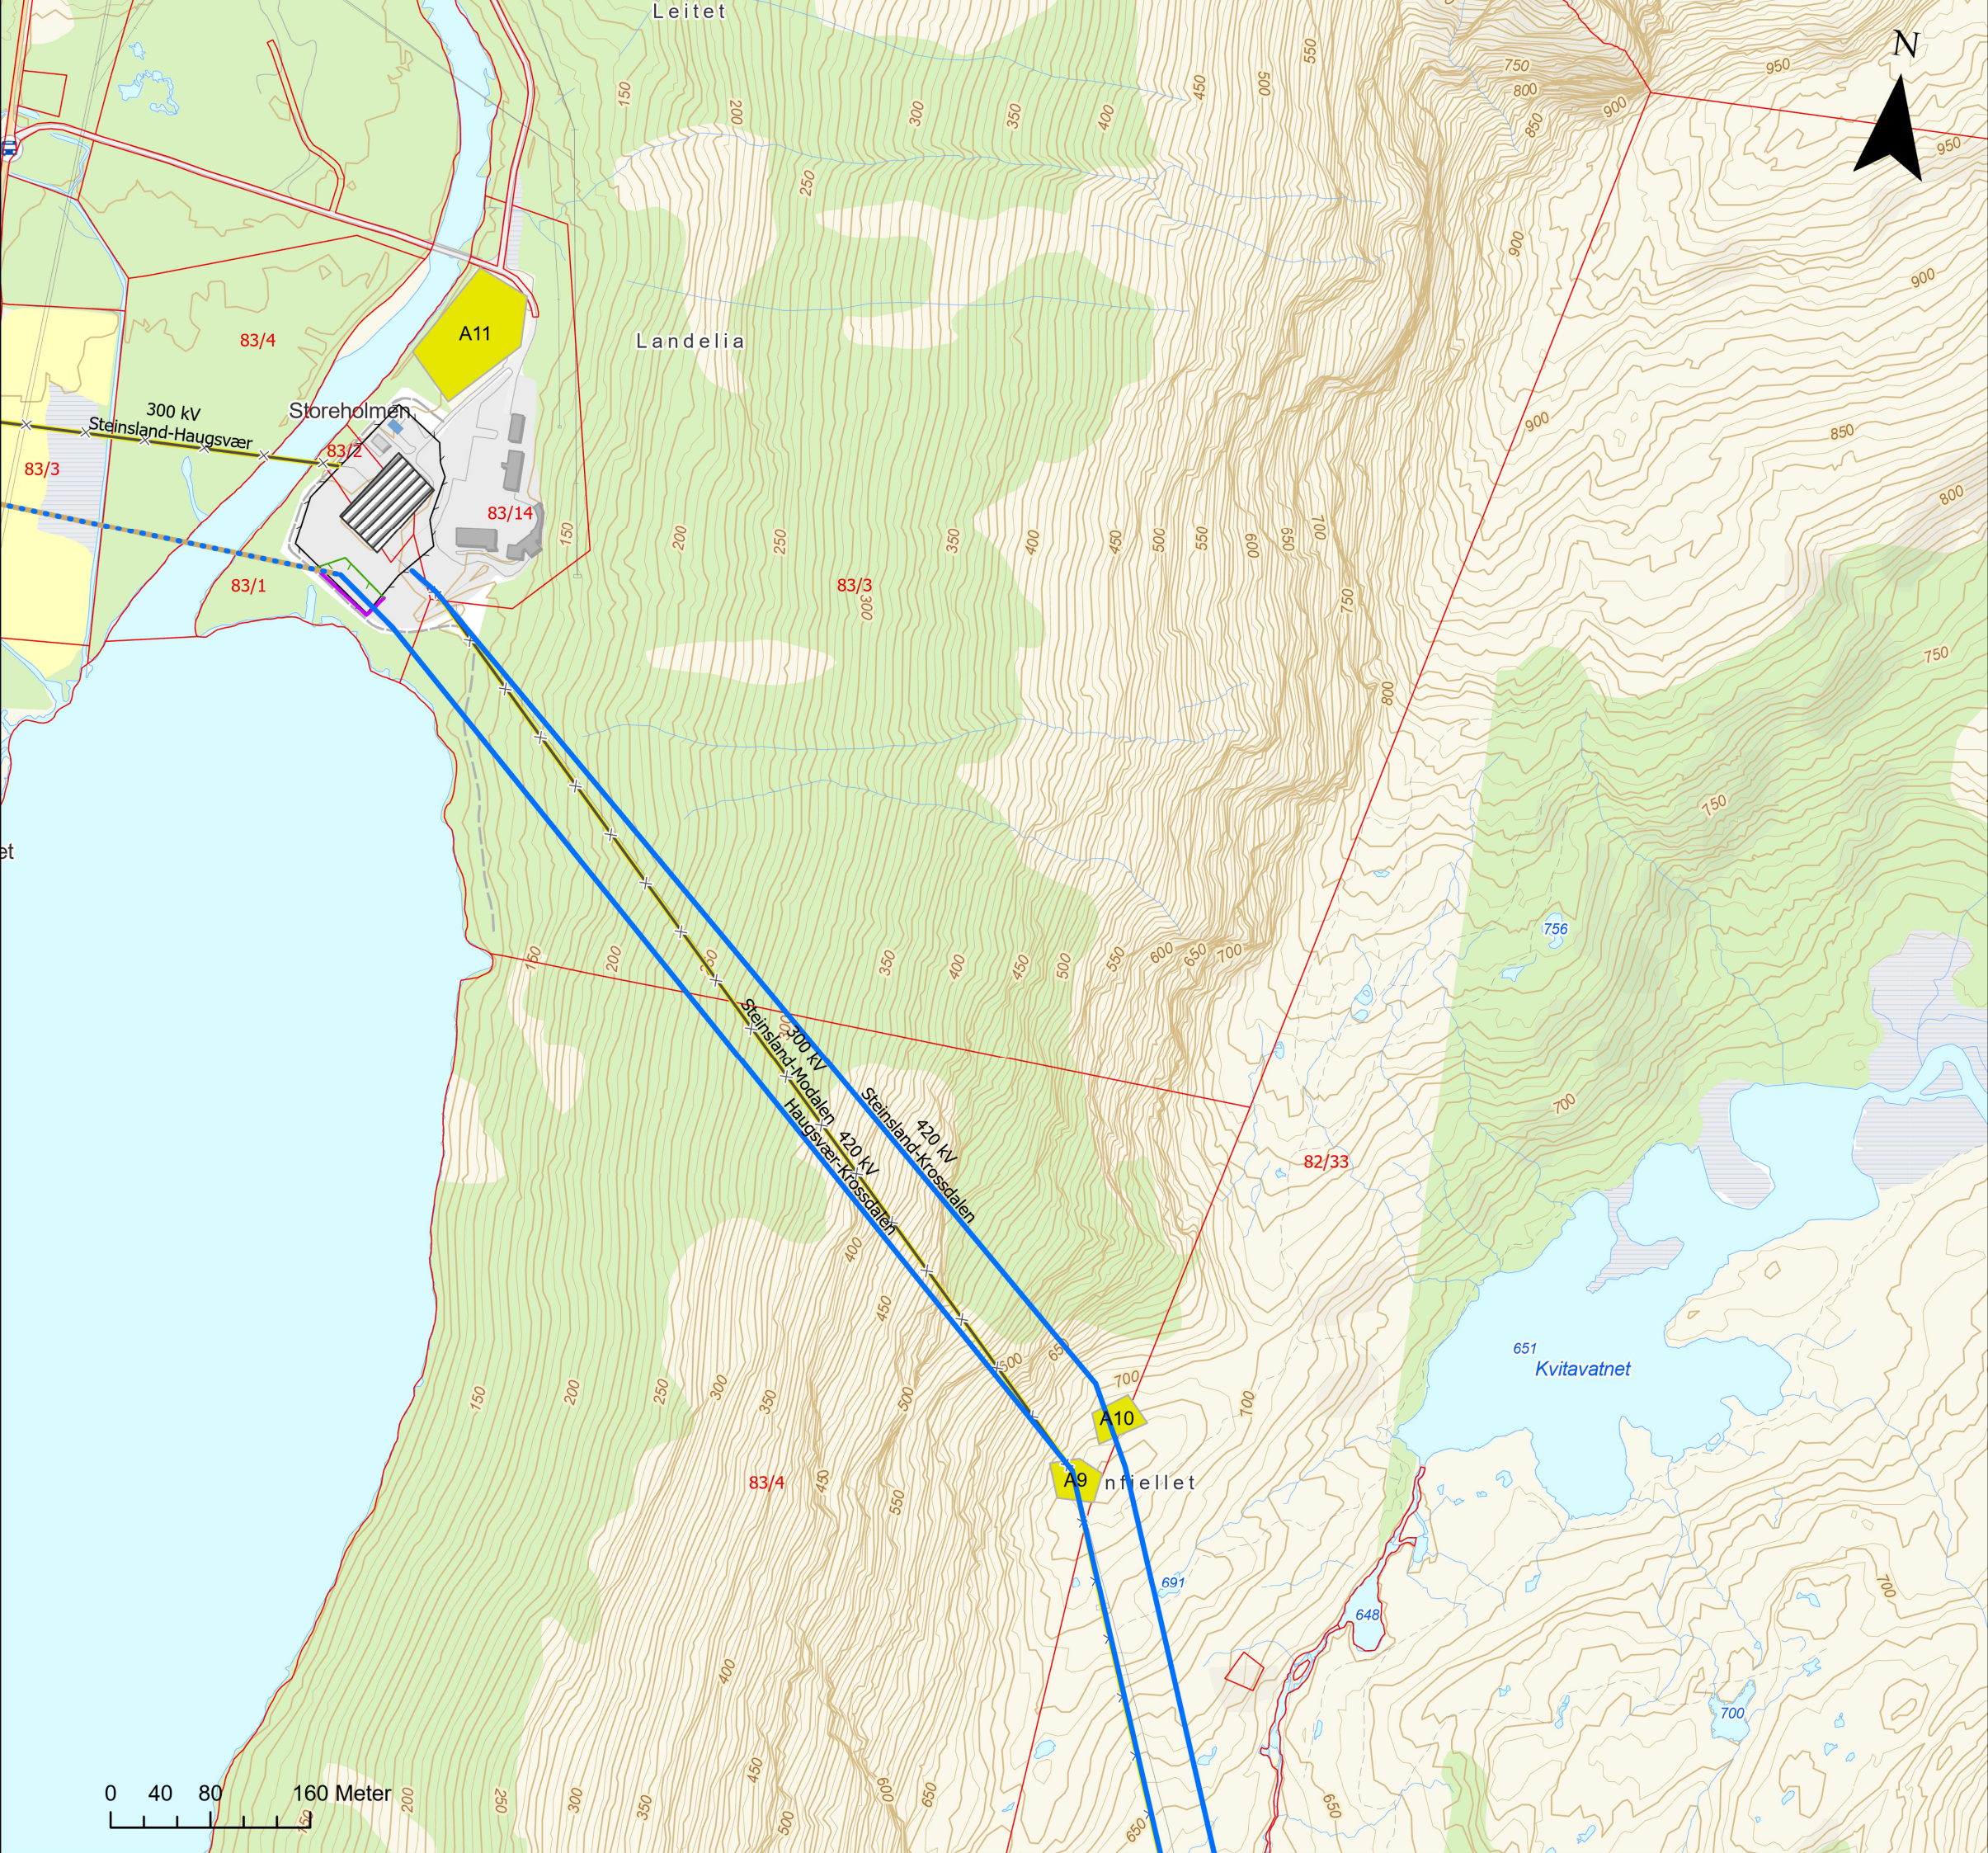


Omsøkte anlegg i Modalen og Vaksdal kommuner

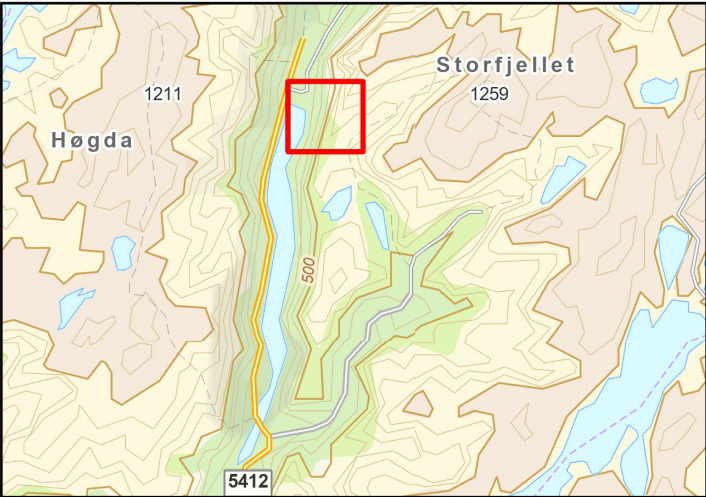


Tegnforklaring

- Nye 420 kV ledninger
- Ny trase, omlagt ledning
- Ledninger rives eller legges om
- Nytt stasjonsgjerde
- Stasjonsgjerde rives
- Nytt bygg
- Eksisterende stasjonsgjerde
- Eksisterende elektrisk anlegg
- Anleggsplasser
- Eiendomsgrense

Rev. 1.2	Vedlegg 2, konsesjonssøknad	Utarbeidet mariesu	Dato 25.06.2025
Tittel: Omsøkte anlegg i Modalen og Vaksdal kommuner			Målestokk 1:5 000
Byggherre: Statnett			Koordinatsystem: ETRS UTM 33N
			Høydereferanse: NN2000
Gradering: Åpen			Format: A3

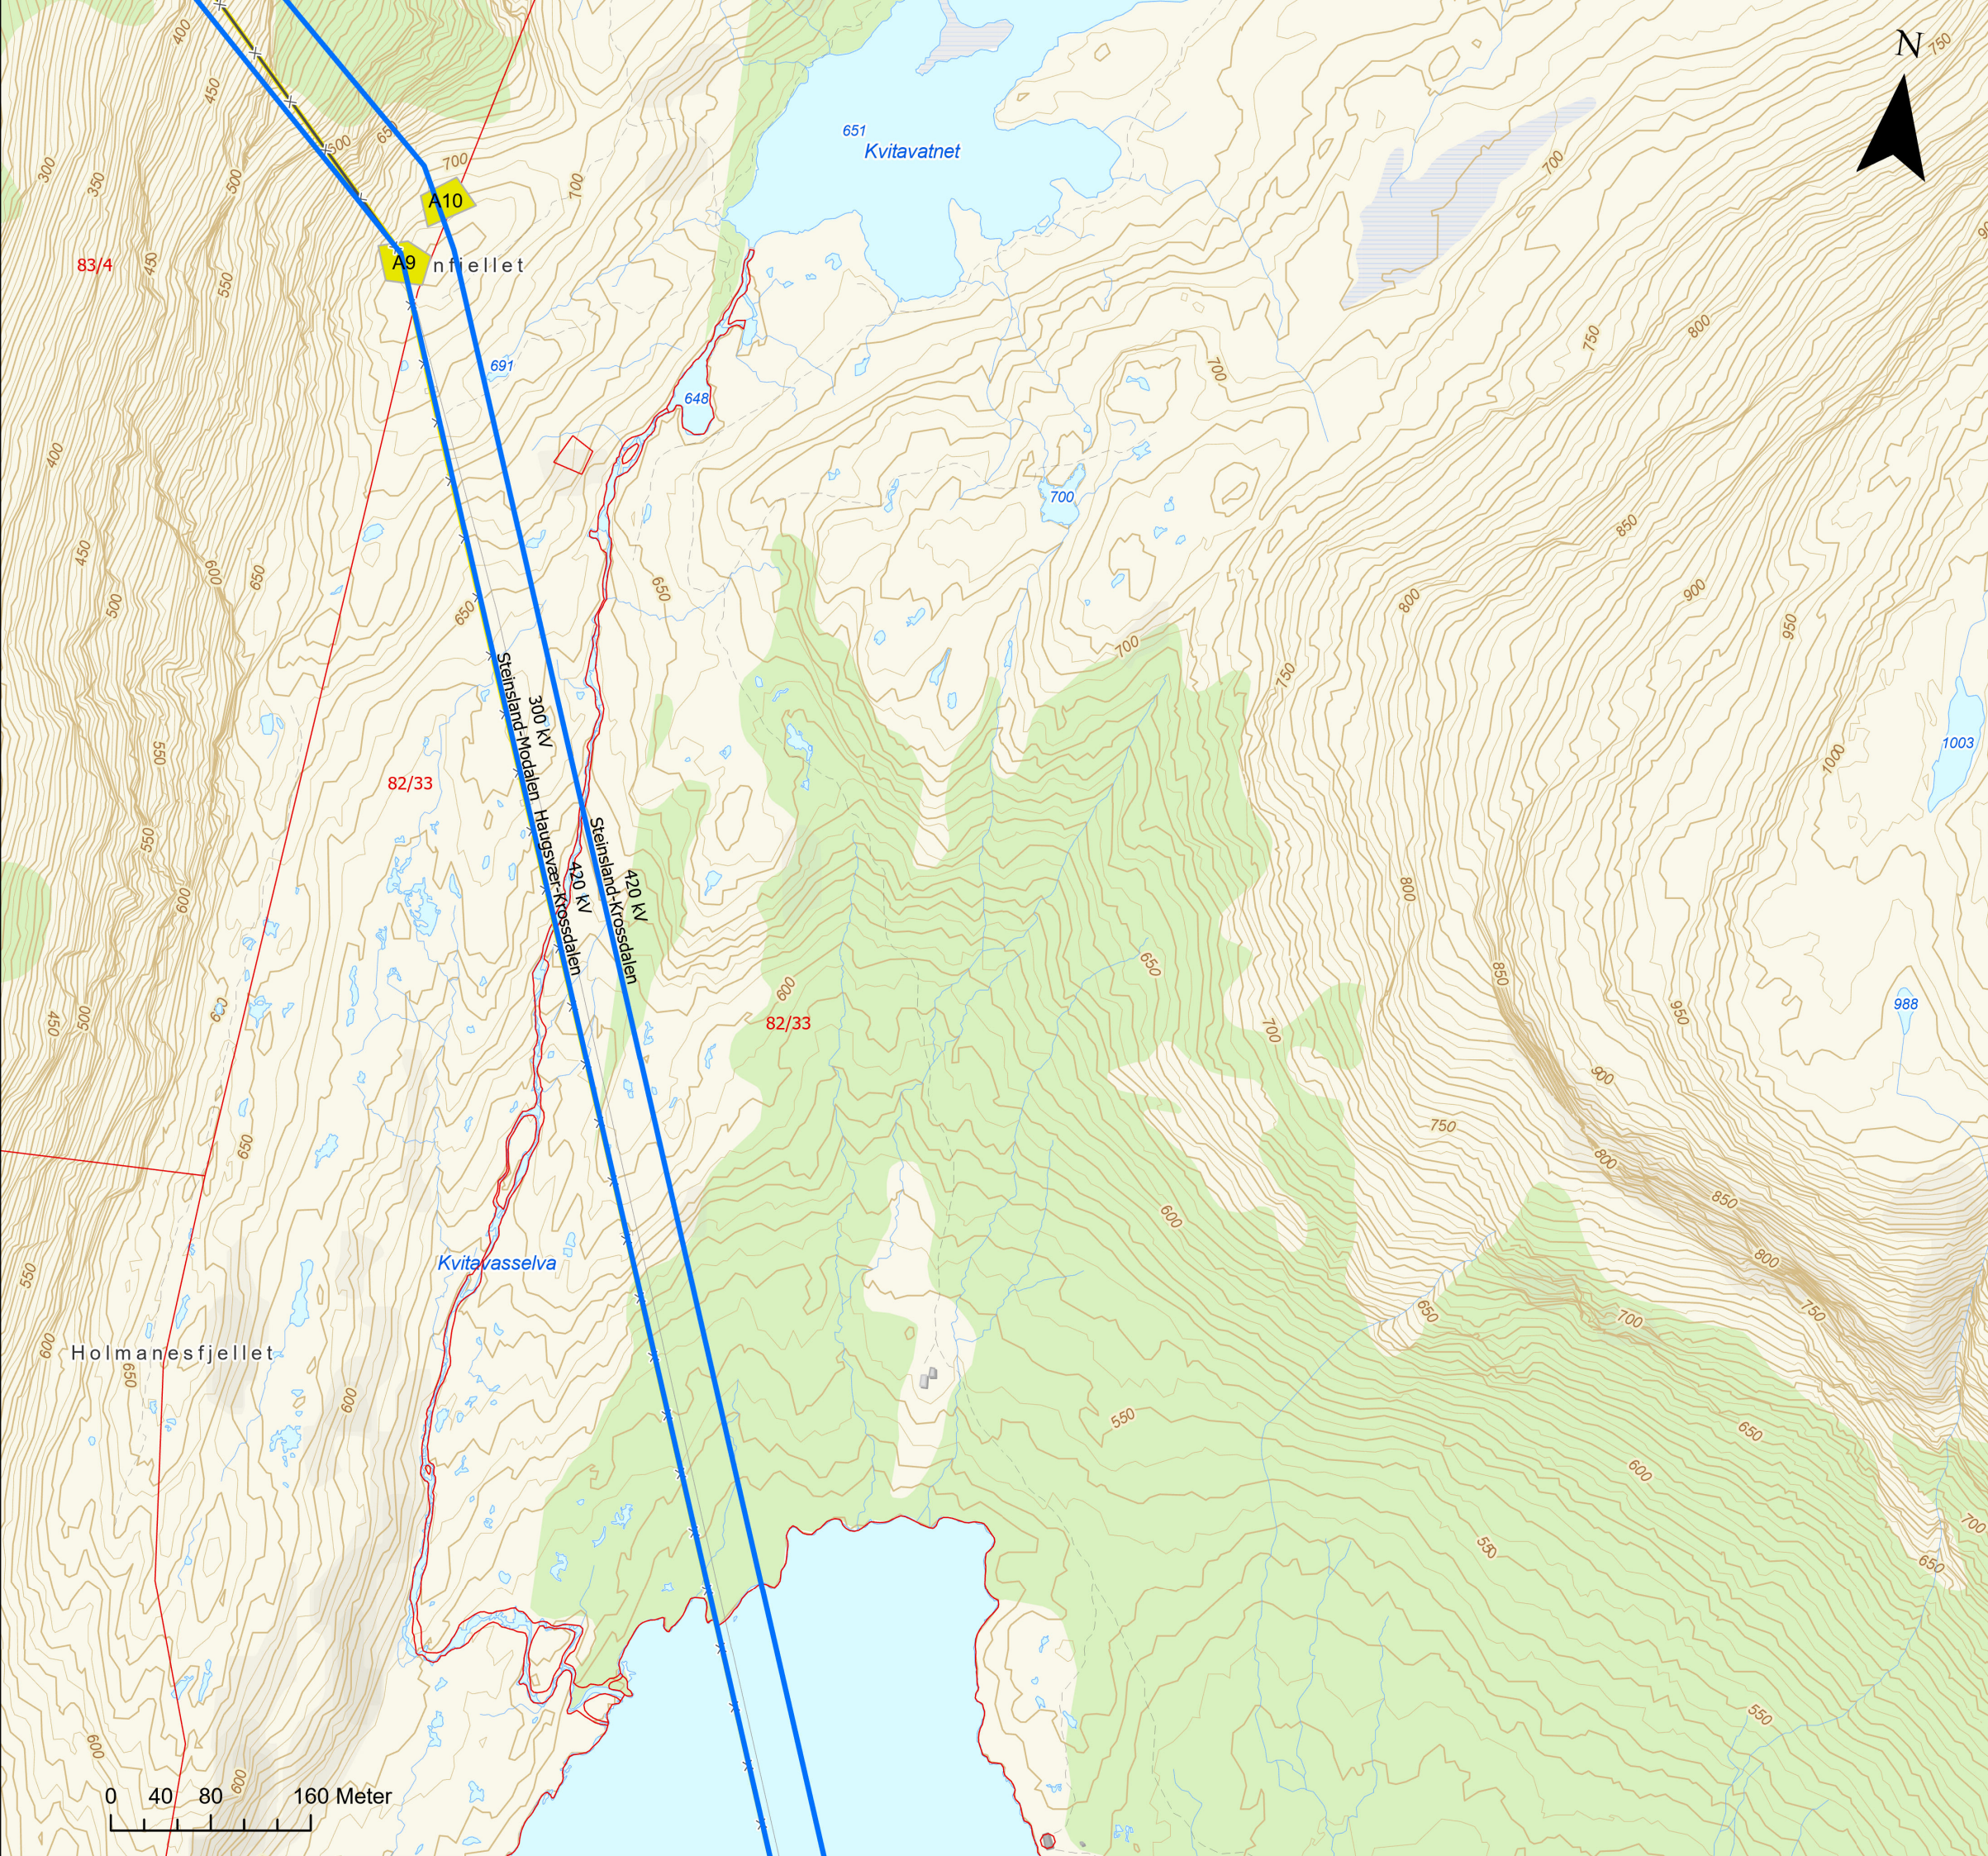


Omsøkte anlegg i Modalen og Vaksdal kommuner

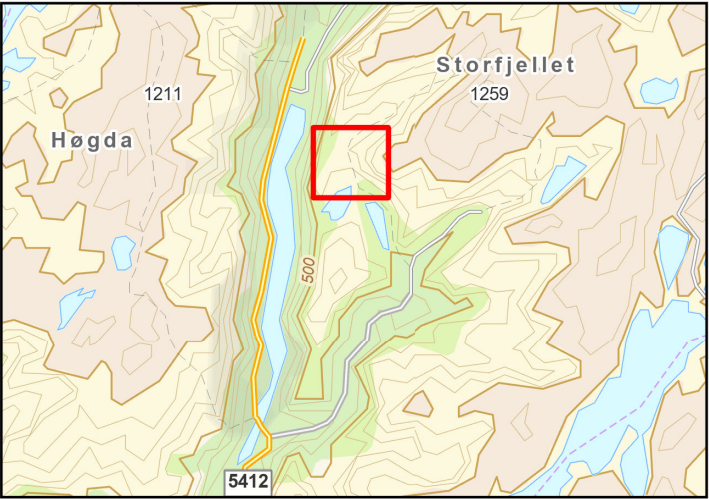


Tegnforklaring

- Nye 420 kV ledninger
- Ledninger rives eller legges om
- Anleggs plasser
- Eiendomsgrense

Rev. 1.2	Vedlegg 2, konsesjonssøknad	Utarbeidet mariesu	Dato 25.06.2025
Tittel: Omsøkte anlegg i Modalen og Vaksdal kommuner			Målestokk 1:5 000
Byggherre: Statnett			Koordinatsystem: ETRS UTM 33N
			Høydereferanse: NN2000
			Format: A3

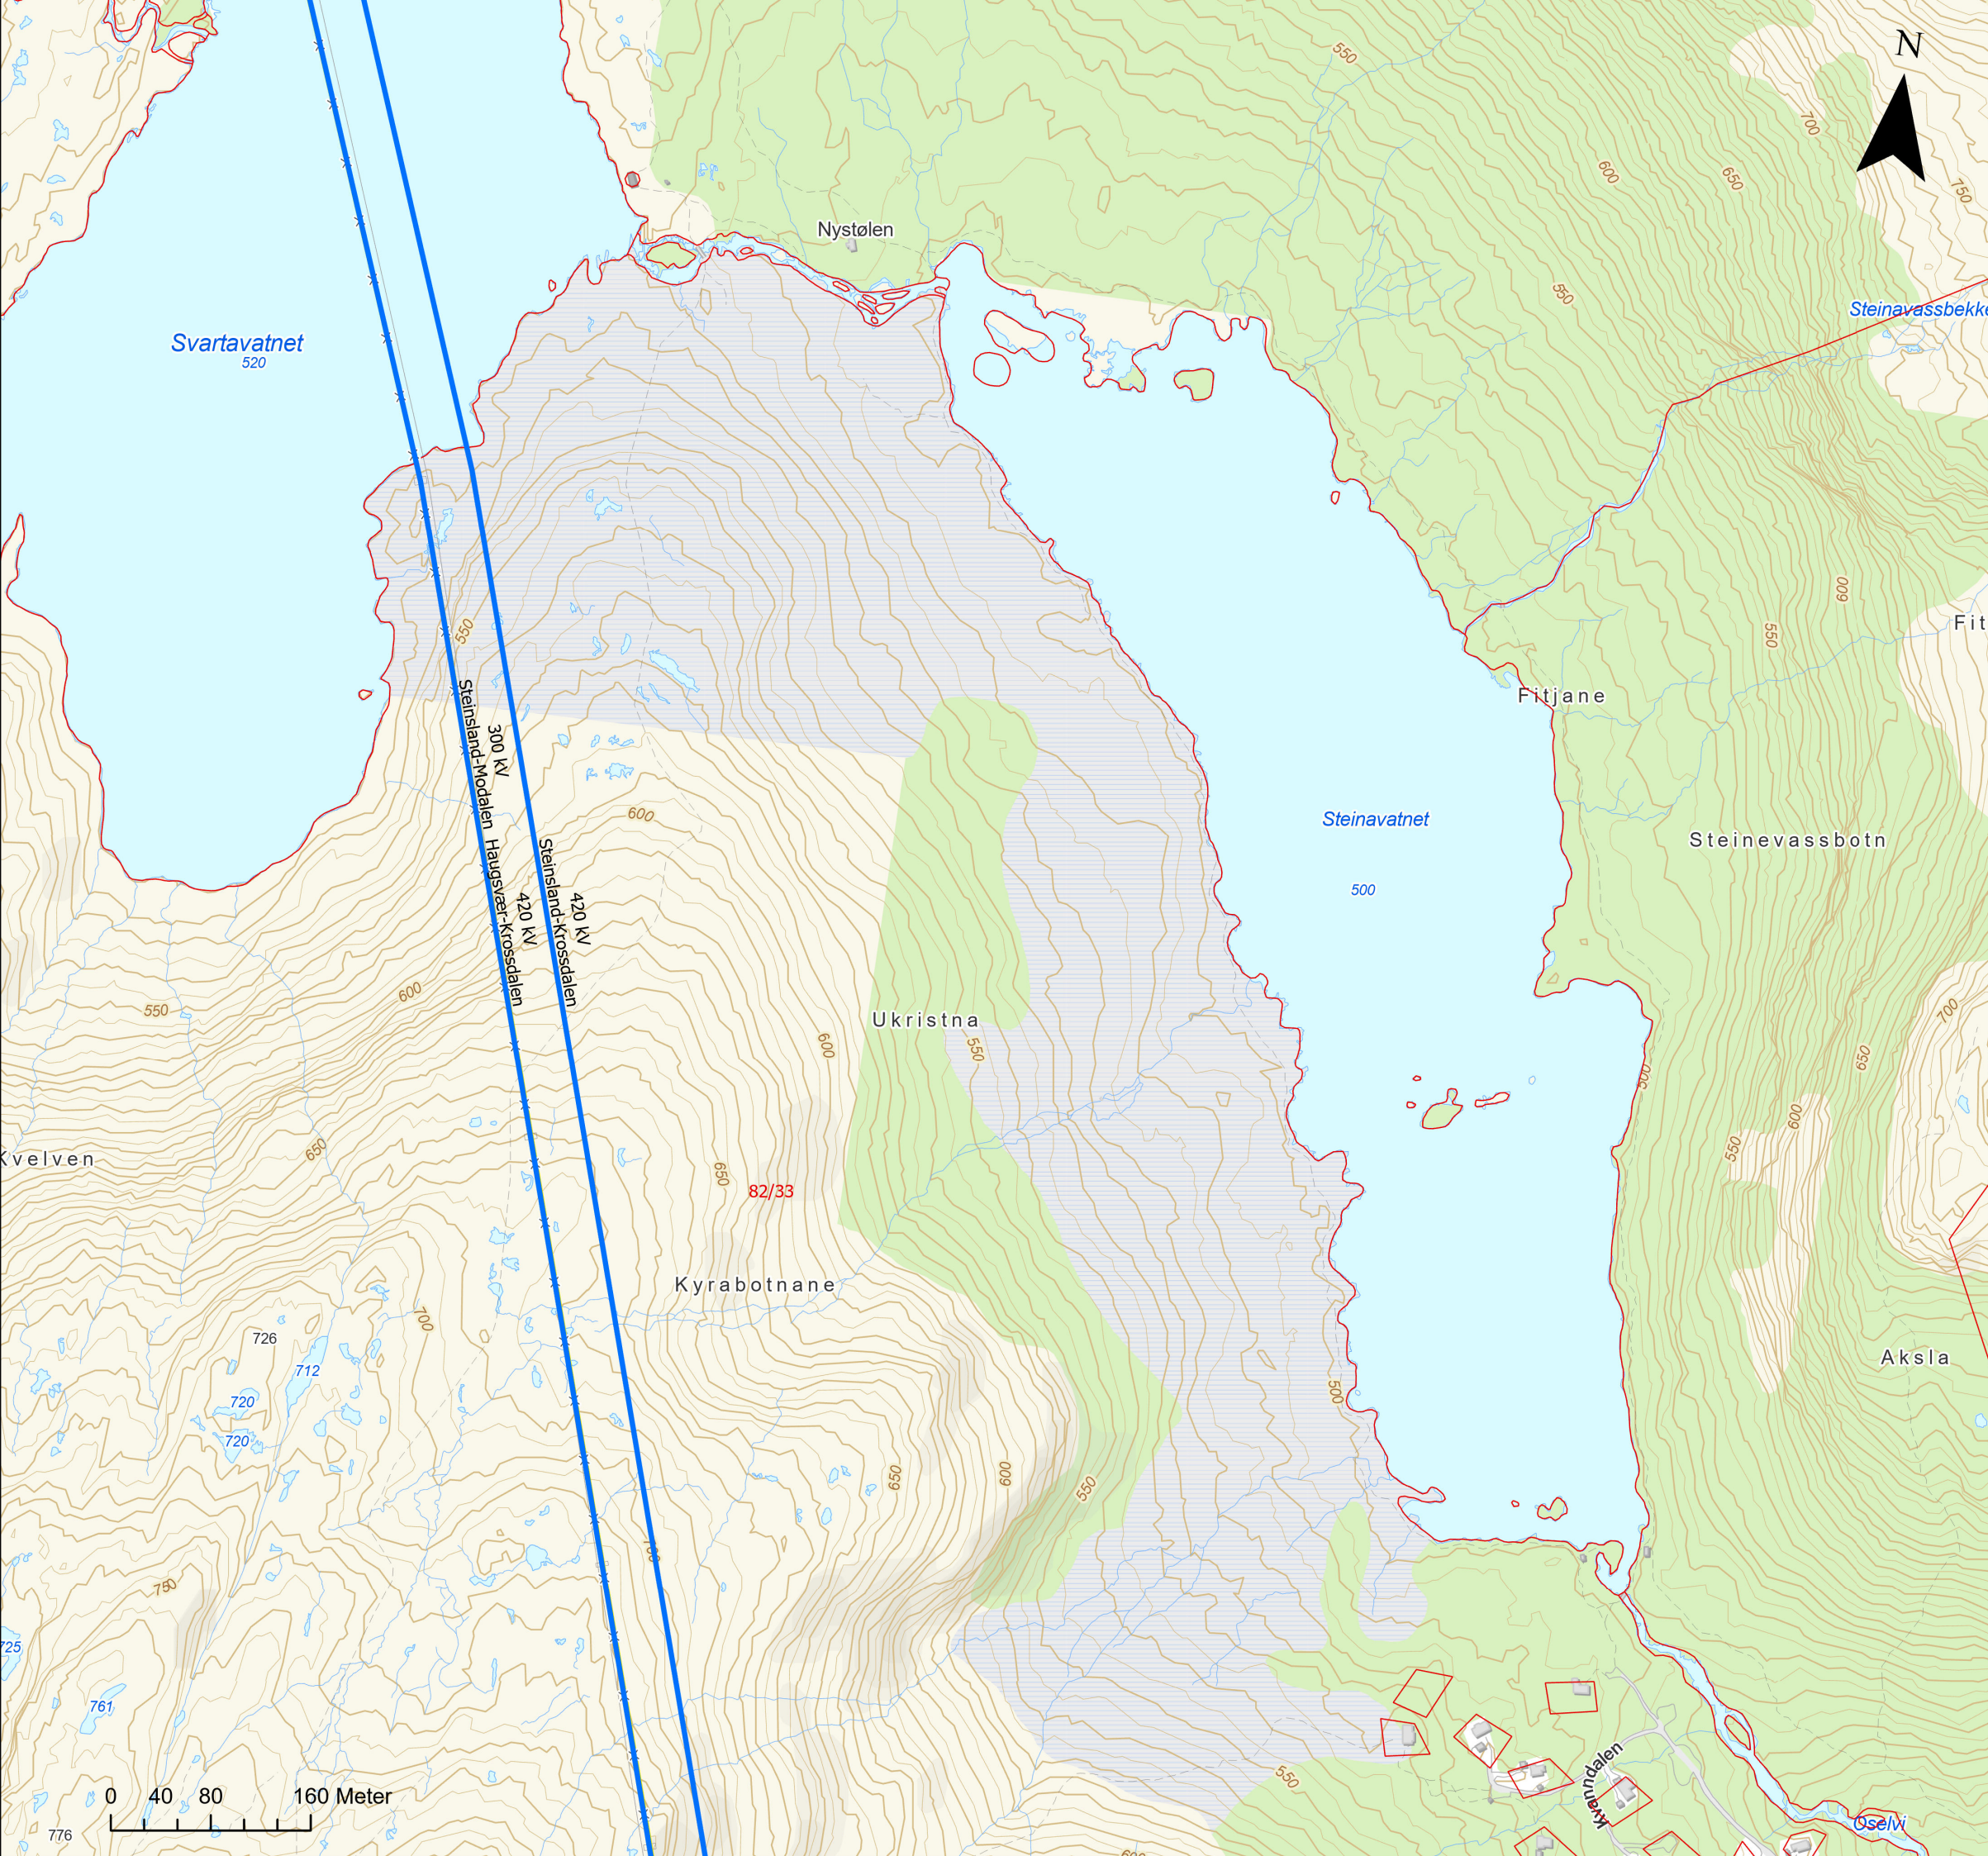

Omsøkte anlegg i Modalen og Vaksdal kommuner

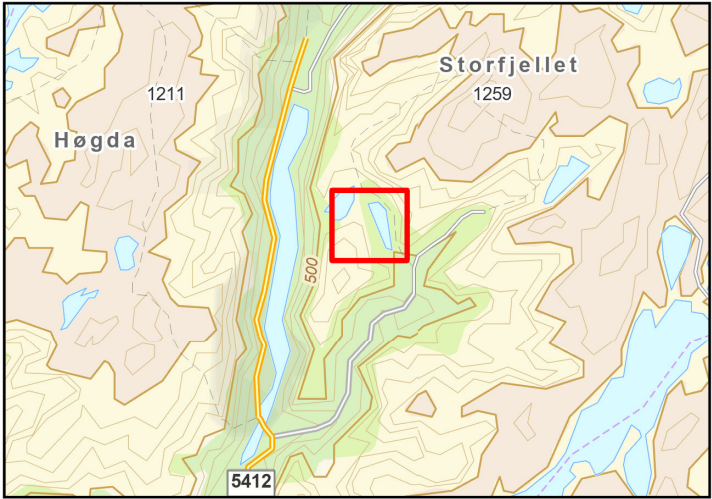


Tegnforklaring

- Nye 420 kV ledninger
- Ledninger rives eller legges om
- Eiendomsgrense

Rev. 1.2	Vedlegg 2, konsesjonssøknad	Utarbeidet mariesu	Dato 25.06.2025
Tittel: Omsøkte anlegg i Modalen og Vaksdal kommuner			Målestokk 1:5 000
Byggherre: Statnett			Koordinatsystem: ETRS UTM 33N
			Høydereferanse: NN2000
Gradering: Åpen			Format: A3

Omsøkte anlegg i Modalen og Vaksdal kommuner

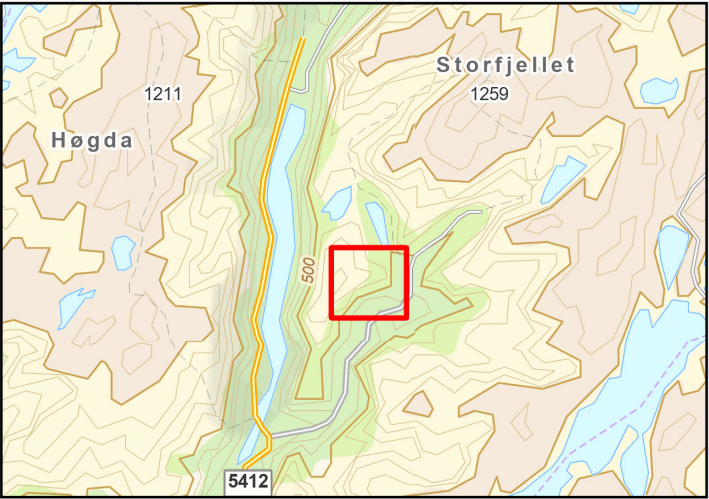

Tegnforklaring

- Nye 420 kV ledninger
- Midlertidig internføring KSI
- Transport
- Ny trase, omlagt ledning
- Ledninger rives eller legges om
- Måke- og Inspeksjonstrase
- Erosjonssikring
- Omsøkt eiendomsgrense
- Stasjonsgjærde
- Anleggs plasser
- Nye bygg
- EL-anlegg nytt
- Asfaltert stasjonsområde (intern vei, parkering)
- Stasjonsgjærde, Modalen koblingsstasjon
- Anlegg rives, Modalen koblingsstasjon
- Eiendomsgrense


Rev. 1.2	Vedlegg 2, konsesjonssøknad	Utarbeidet mariesu	Dato 25.06.2025
----------	-----------------------------	--------------------	-----------------

Tittel: Omsøkte anlegg i Modalen og Vaksdal kommuner	Målestokk 1:5 000
	Koordinatsystem: ETRS UTM 33N

Byggherre: Statnett	Høydereferanse: NN2000
	Format: A3


Gradering: Åpen

Page 6 of 21

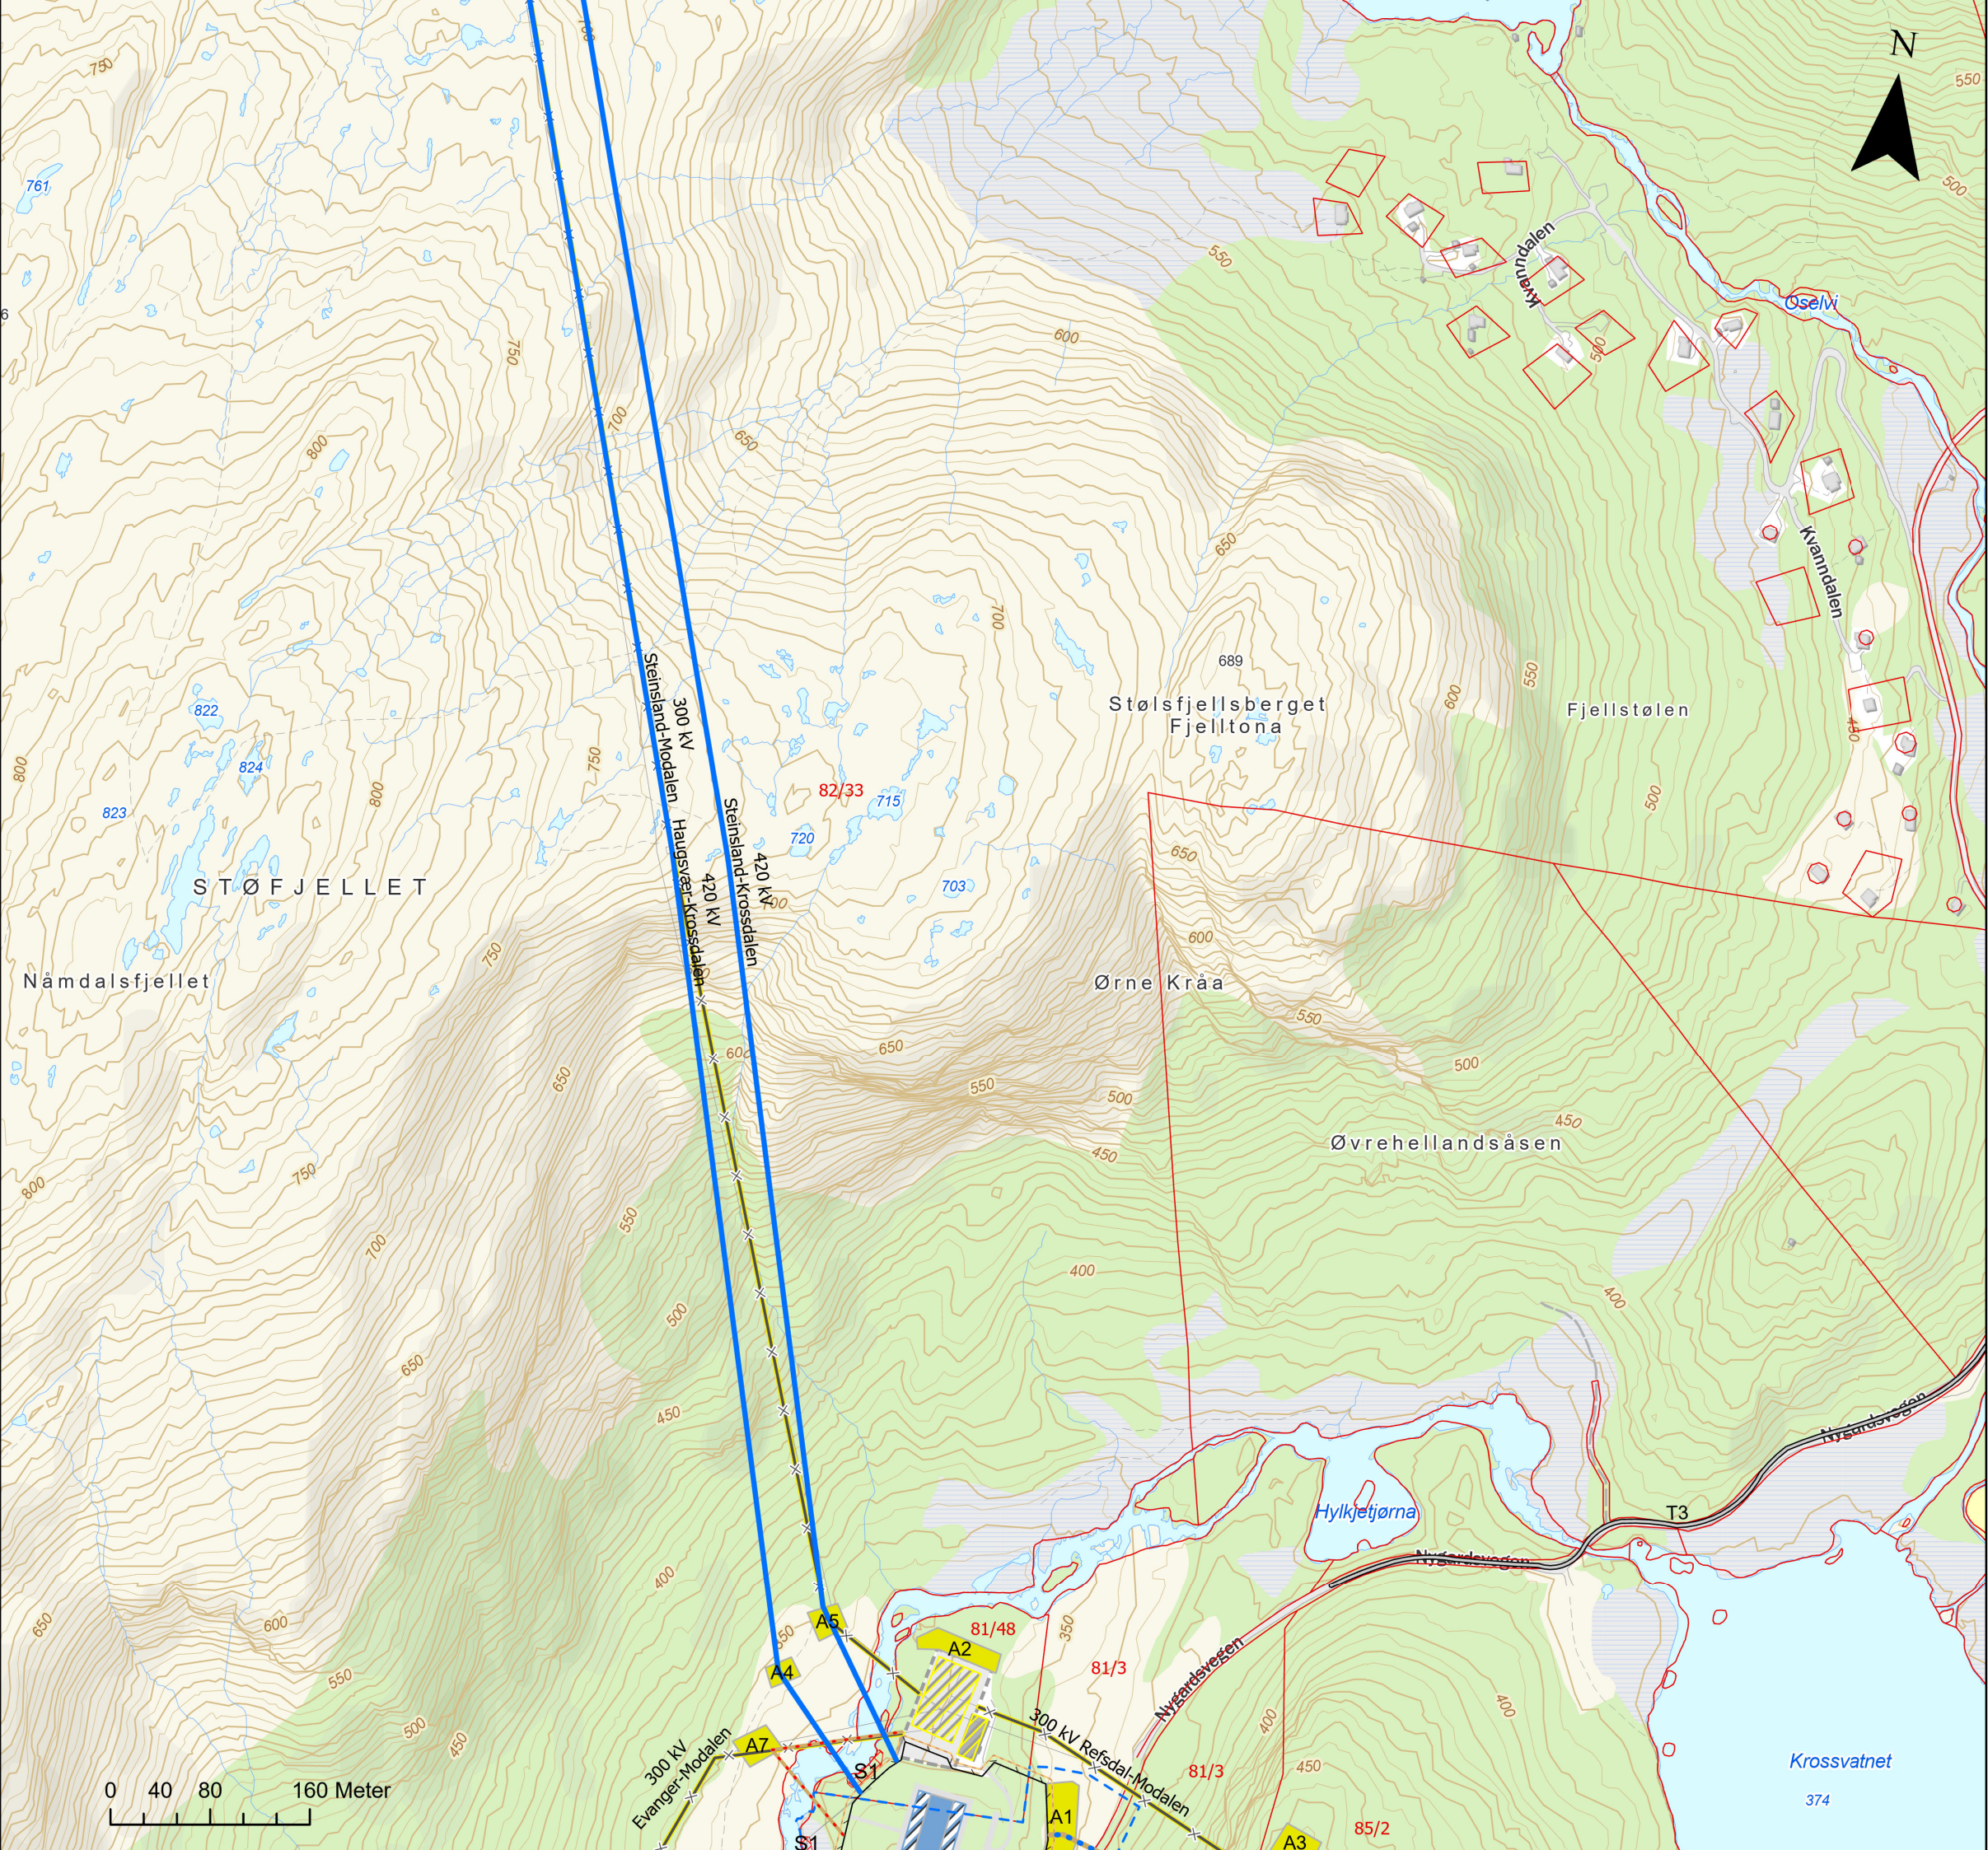

0 40 80 160 Meter

Omsøkte anlegg i Modalen og Vaksdal kommuner

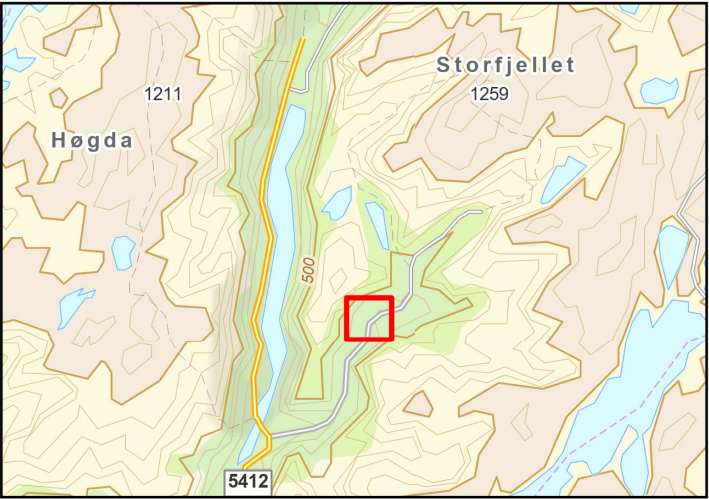


Tegnforklaring

- Nye 420 kV ledninger
- Midlertidig internføring KSI
- Transport
- Ny trase, omlagt ledning
- Ledninger rives eller legges om
- Måke- og Inspeksjonstrase
- Erosjonssikring
- Omsøkt eiendomsgrense
- Oppgradering av Nygaardsvegen
- Stasjonsgjerde
- Anleggsplasser
- Nytt permanent massedeponi
- Nye bygg
- EL-anlegg nytt
- Asfaltert stasjonsområde (intern vei, parkering)
- Stasjonsgjerde, Modalen koblingsstasjon
- Anlegg rives, Modalen koblingsstasjon
- Fylling og skjæringer
- Eiendomsgrense

Rev. 1.2	Vedlegg 2, konsesjonssøknad	Utarbeidet mariesu	Dato 25.06.2025
----------	-----------------------------	--------------------	-----------------

Tittel: Omsøkte anlegg i Modalen og Vaksdal kommuner	Målestokk 1:3 000
	Koordinatsystem: ETRS UTM 33N
	Høydereferanse: NN2000
	Format: A3

Byggherre: Statnett	
---------------------	--

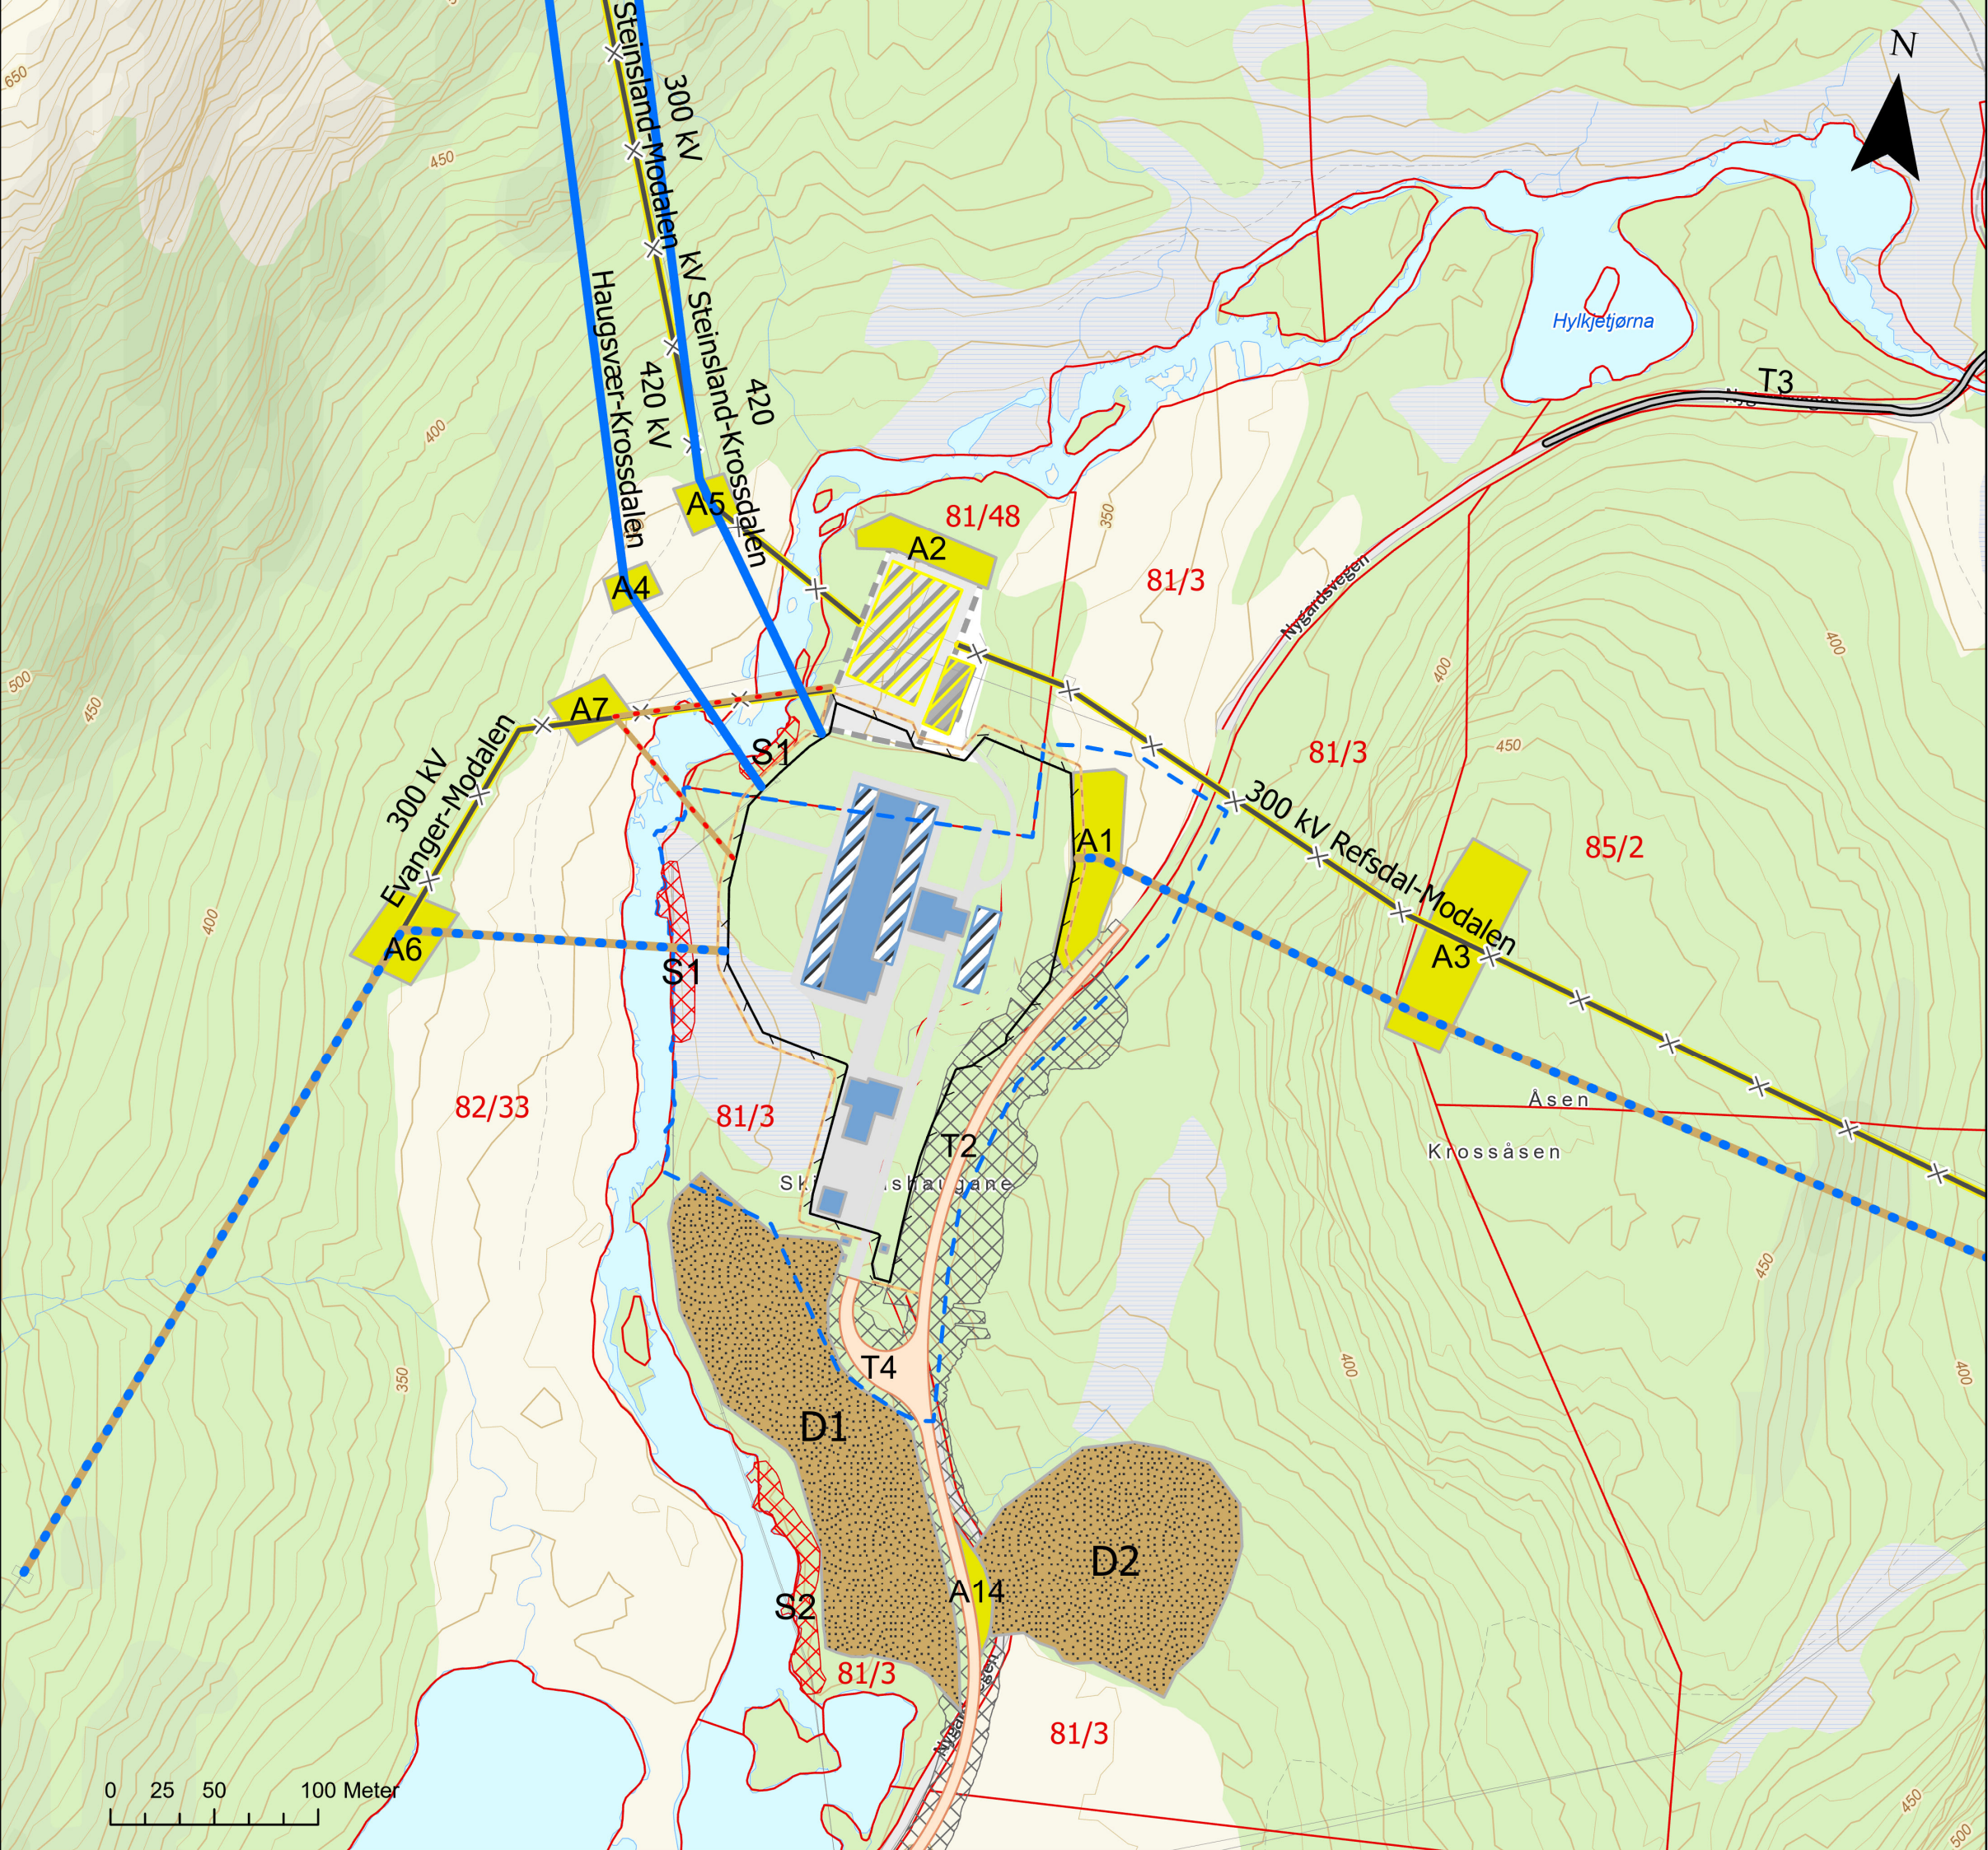


The map shows a topographic view of the Høgda area. Key features include:

- Elevation:** 1211 and 1259.
- Geographical Labels:** Høgda, Storfjellet.
- Contour Lines:** 500, 5412.
- Water Bodies:** Several blue areas representing lakes or ponds.
- Infrastructure:** A yellow line (road) and a purple line (path or railway) are visible.
- Red Square:** A red square highlights a specific area on the map, located near the 500 contour line and the purple line.

- Transport
- Ny trase, omlagt ledning
- Ledninger rives eller legges om
- Anleggsplasser
- Eiendomsgrense

Rev. 1.2	Vedlegg 2, konsesjonssøknad	Utarbeidet mariesu	Dato 25.06.2025
Tittel: Omsøkte anlegg i Modalen og Vaksdal kommuner			Målestokk 1:5 000
			Koordinatsystem: ETRS UTM 33N
Byggherre: Statnett			Høydereferanse: NN2000
			Format: A3
Gradering: Åpen		Page 8 of 21	

Omsøkte anlegg i Modalen og Vaksdal kommuner

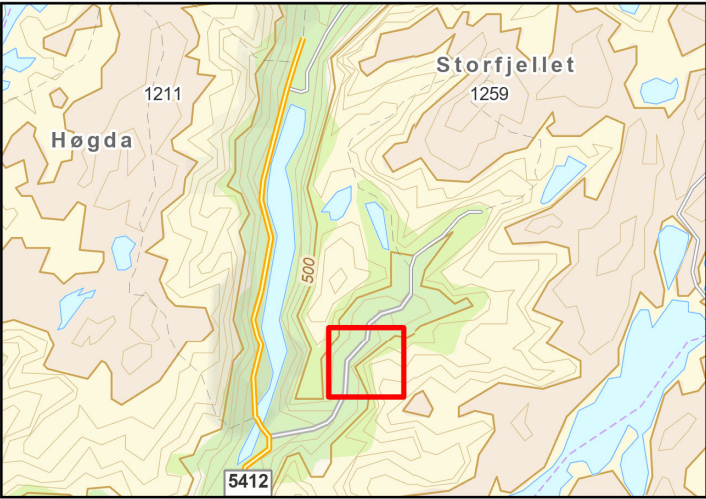


Tegnforklaring

- Ny trase, omlagt ledning
- Ledninger rives eller legges om
- Erosjonssikring
- Omsøkt eiendomsgrense
- Oppgradering av Nygaardsvegen
- Anleggsplasser
- Nytt permanent massedeponi
- Asfaltert stasjonsområde (intern vei, parkering)
- Fylling og skjæringer
- Eiendomsgrense


Rev. 1.2	Vedlegg 2, konsesjonssøknad	Utarbeidet mariesu	Dato 25.06.2025
Tittel: Omsøkte anlegg i Modalen og Vaksdal kommuner			Målestokk 1:5 000
Byggherre: Statnett			Koordinatsystem: ETRS UTM 33N
			Høydereferanse: NN2000
			Format: A3

Gradering: Åpen


Page 9 of 21

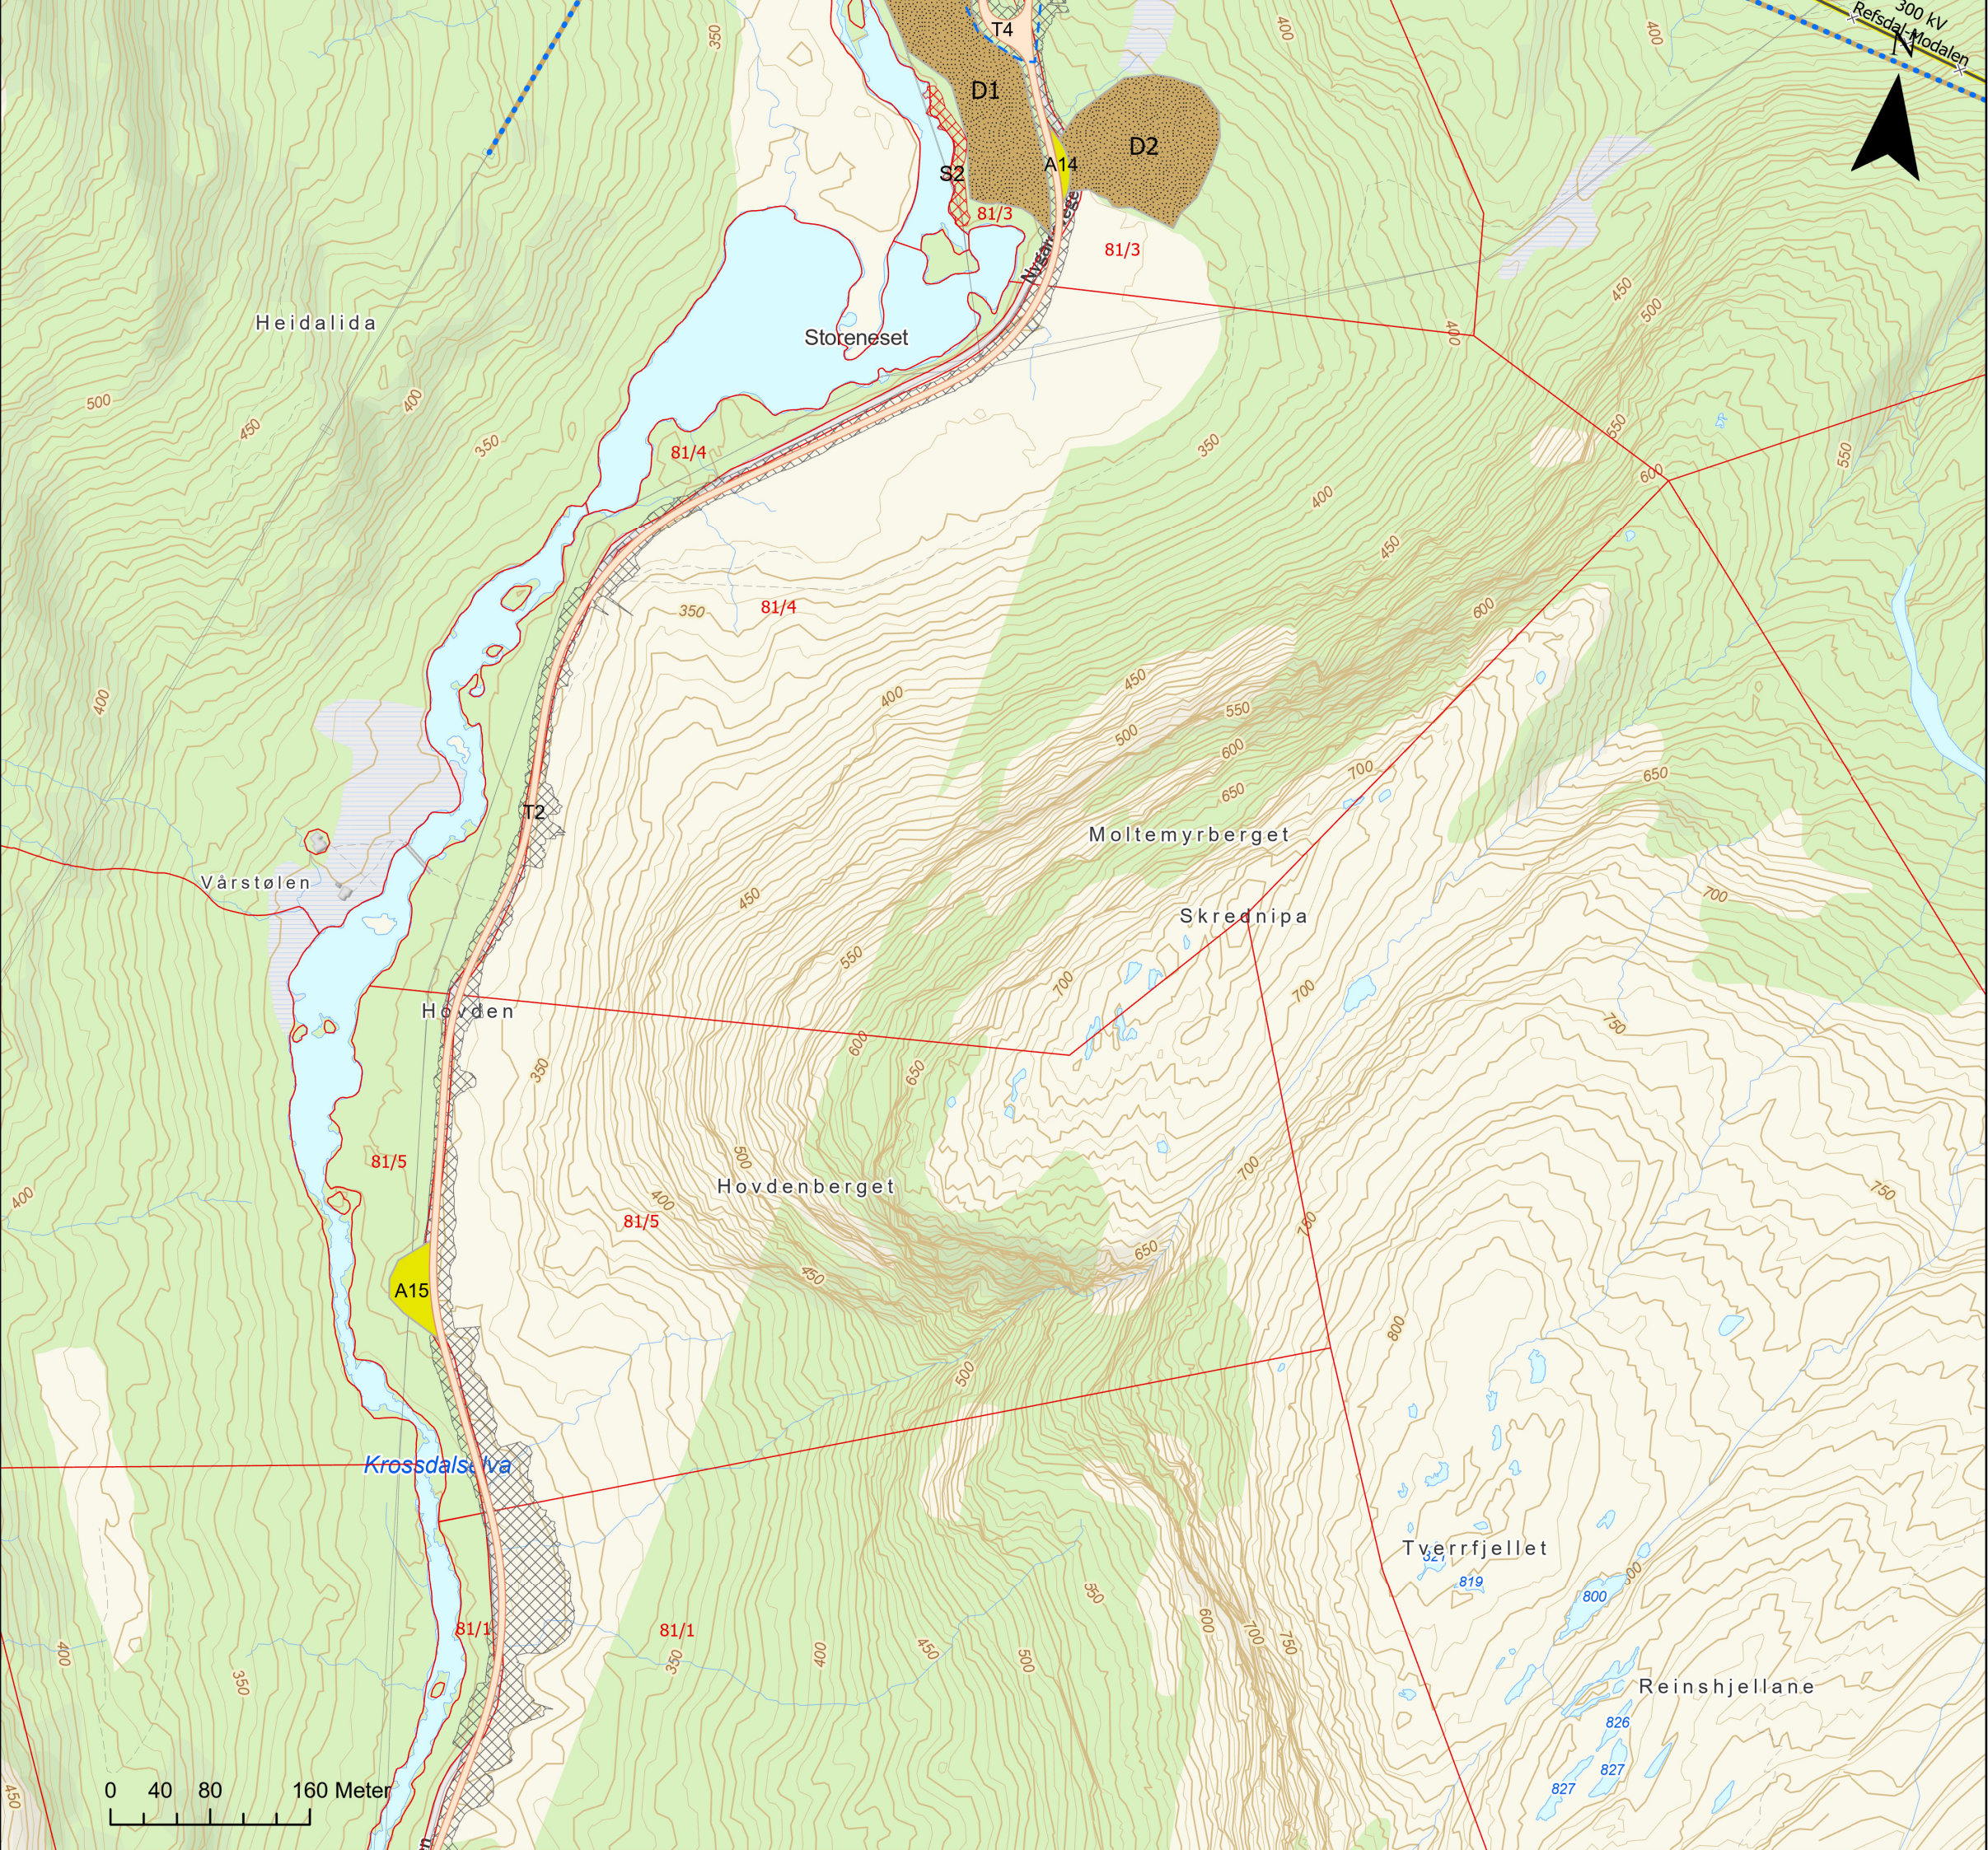

0 40 80 160 Meter

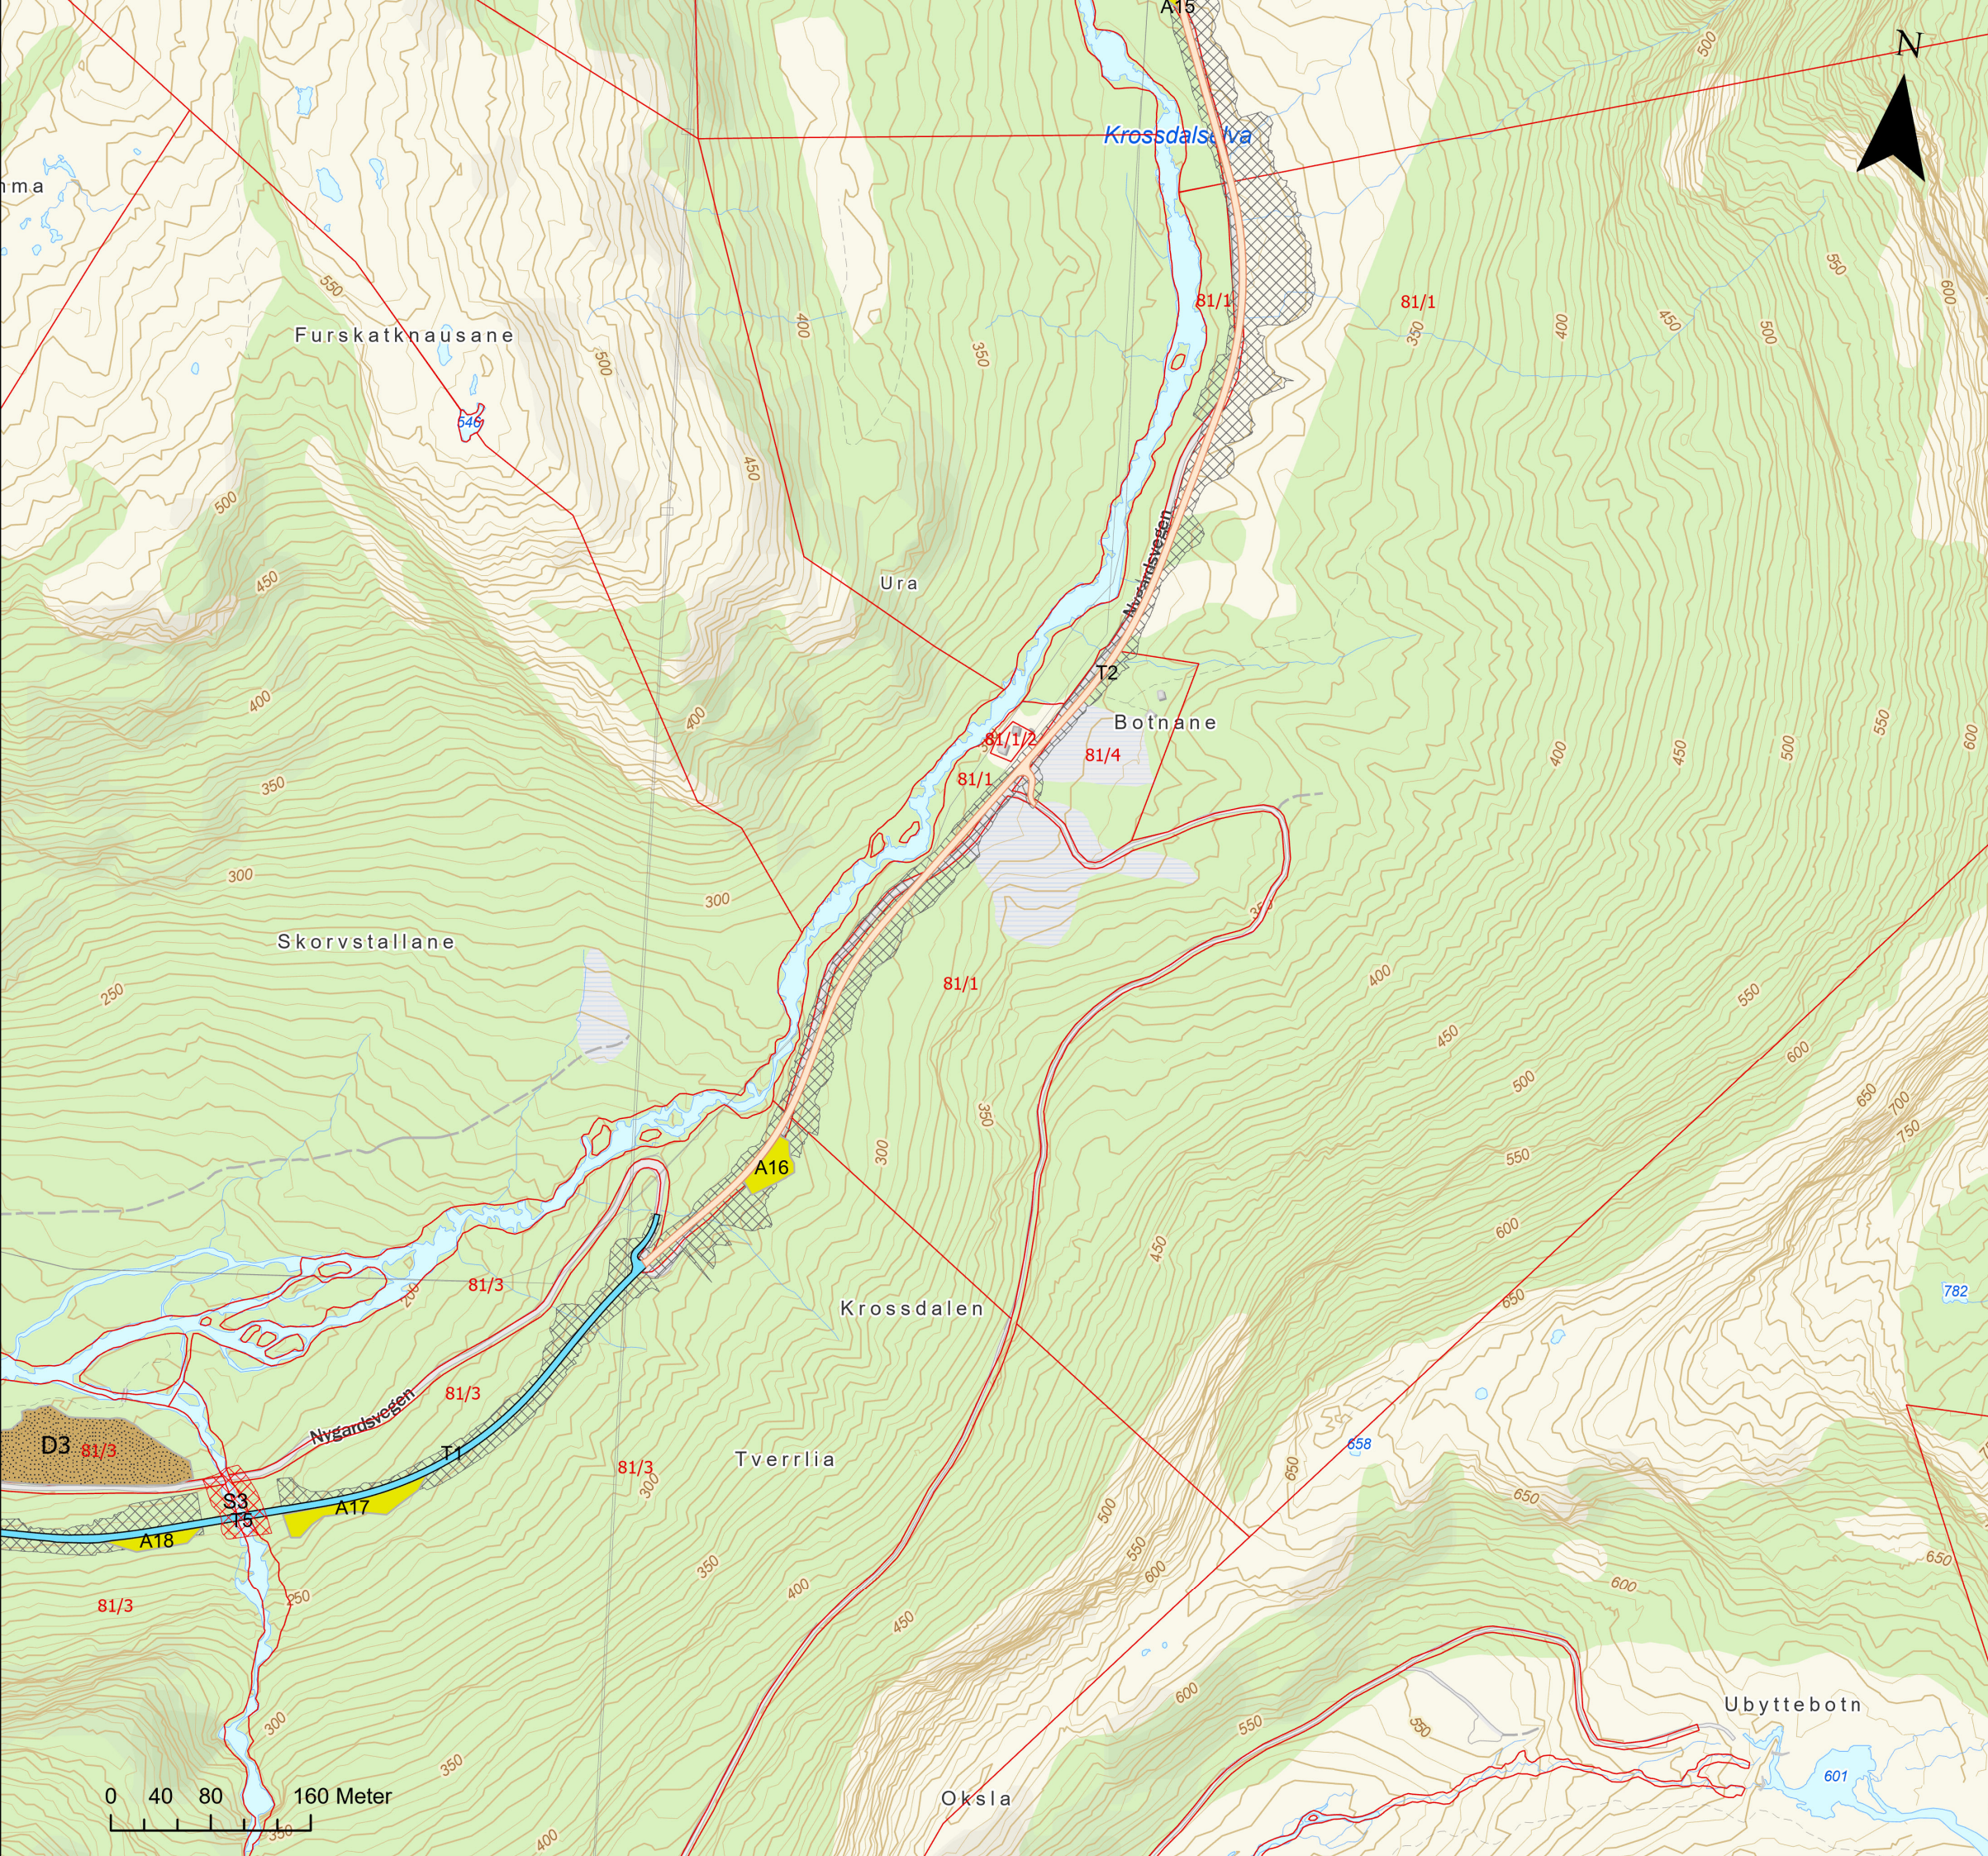


Omsøkte anlegg i Modalen og Vaksdal kommuner

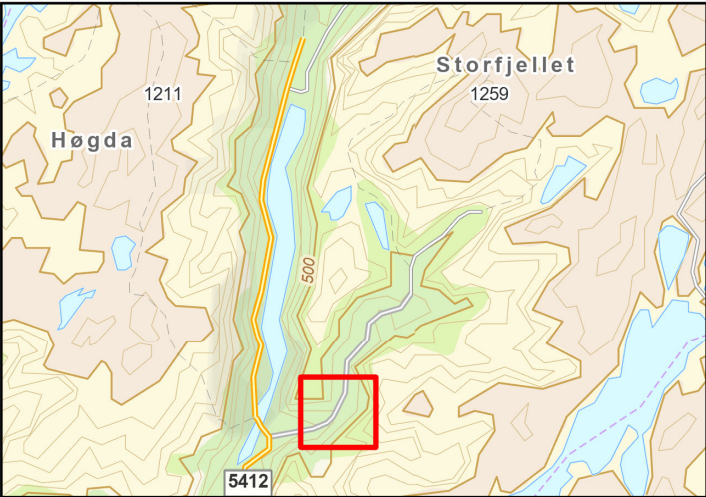


Tegnforklaring

- Erosjonssikring
- Oppgradering av Nygaardsvegen
- Ny vei
- Anleggs plasser
- Nytt permanent massedeponi
- Fylling og skjæringer
- Eiendomsgrense

Rev. 1.2	Vedlegg 2, konsesjonssøknad	Utarbeidet mariesu	Dato 25.06.2025
Tittel: Omsøkte anlegg i Modalen og Vaksdal kommuner			Målestokk 1:5 000
Byggherre: Statnett			Koordinatsystem: ETRS UTM 33N
			Høydereferanse: NN2000
Gradering: Åpen			Format: A3

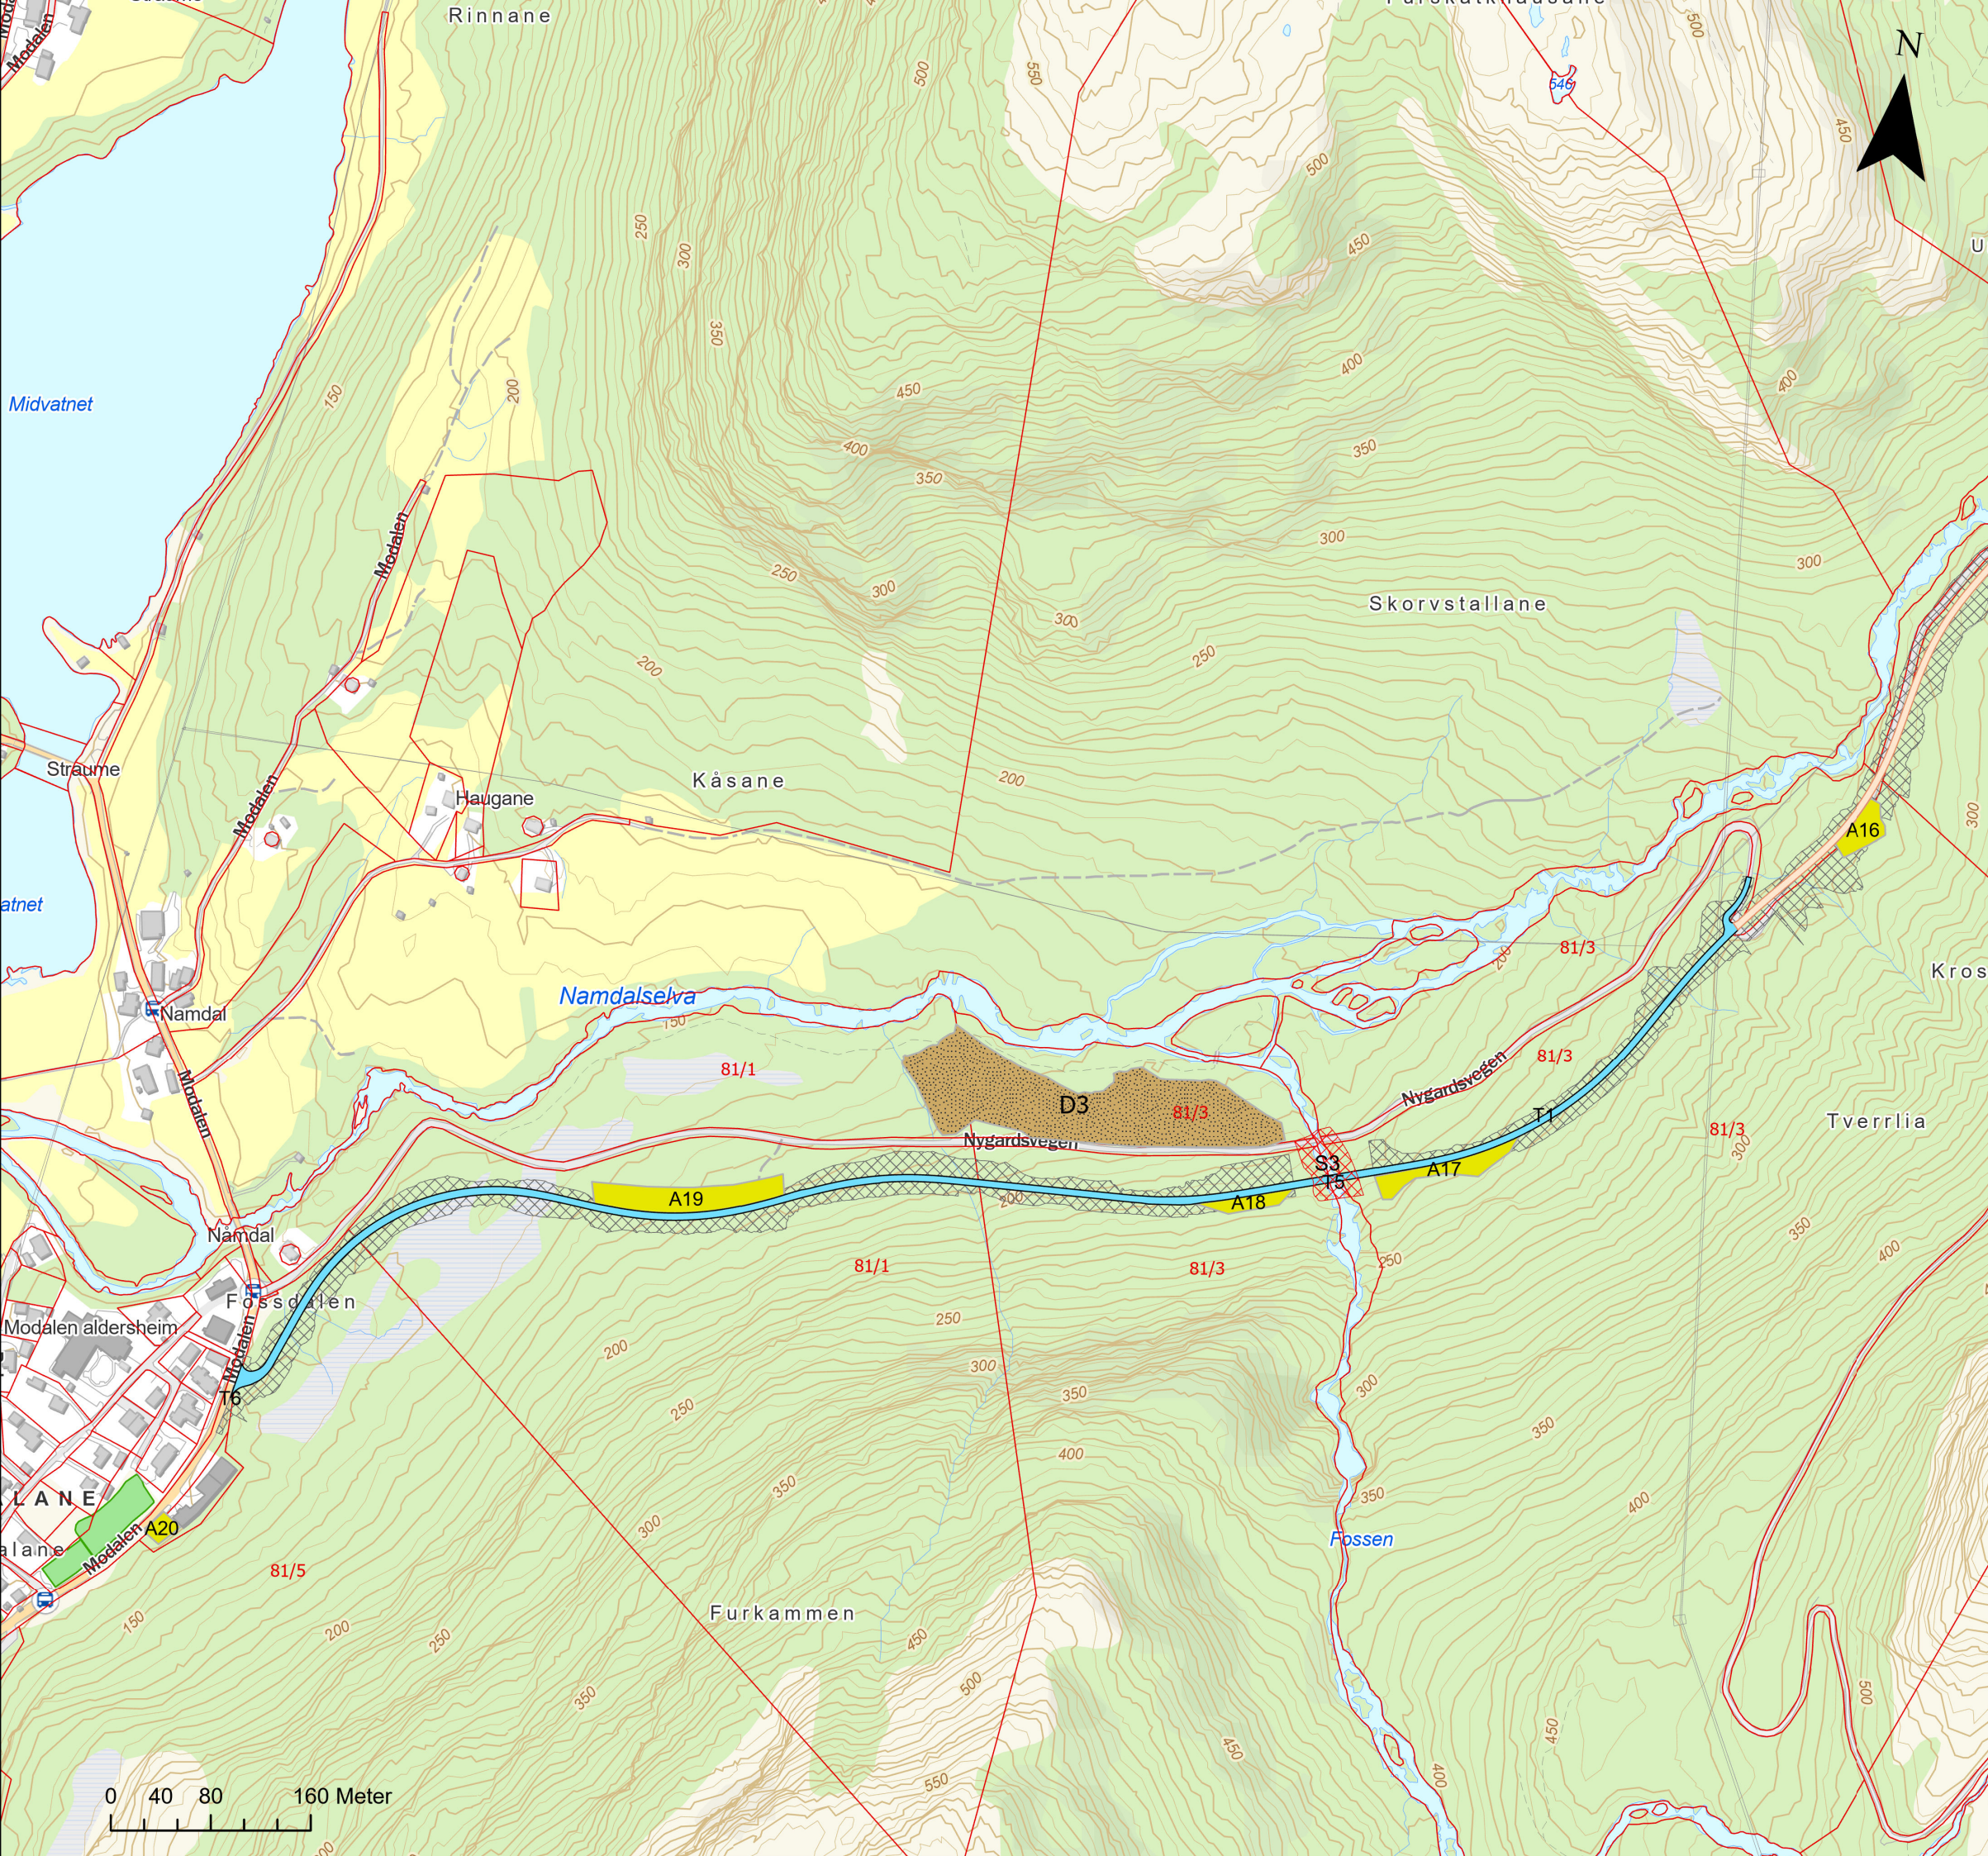


Omsøkte anlegg i Modalen og Vaksdal kommuner

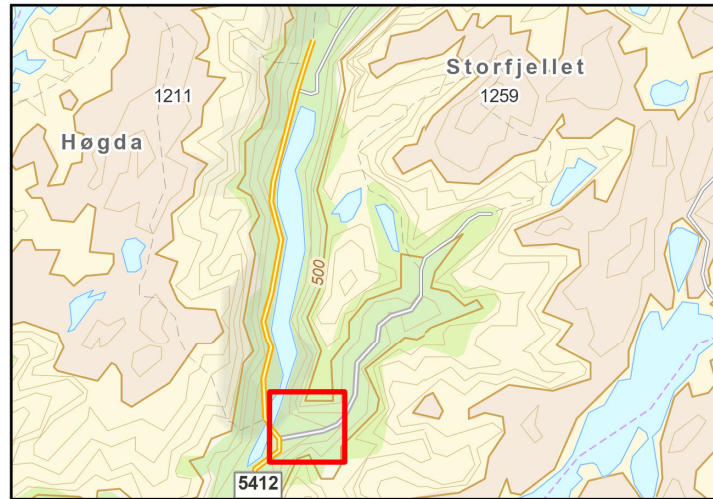


Tegnforklaring

- Erosjonssikring
- Oppgradering av Nygaardsvegen
- Ny vei
- Anleggsplasser
- Nytt permanent massedeponi
- Fylling og skjæringer
- Eiendomsgrense

Rev. 1.2	Vedlegg 2, konsesjonssøknad	Utarbeidet mariesu	Dato 25.06.2025
Tittel: Omsøkte anlegg i Modalen og Vaksdal kommuner			Målestokk 1:5 000
Byggherre: Statnett			Koordinatsystem: ETRS UTM 33N
			Høydereferanse: NN2000
Gradering: Åpen			Format: A3

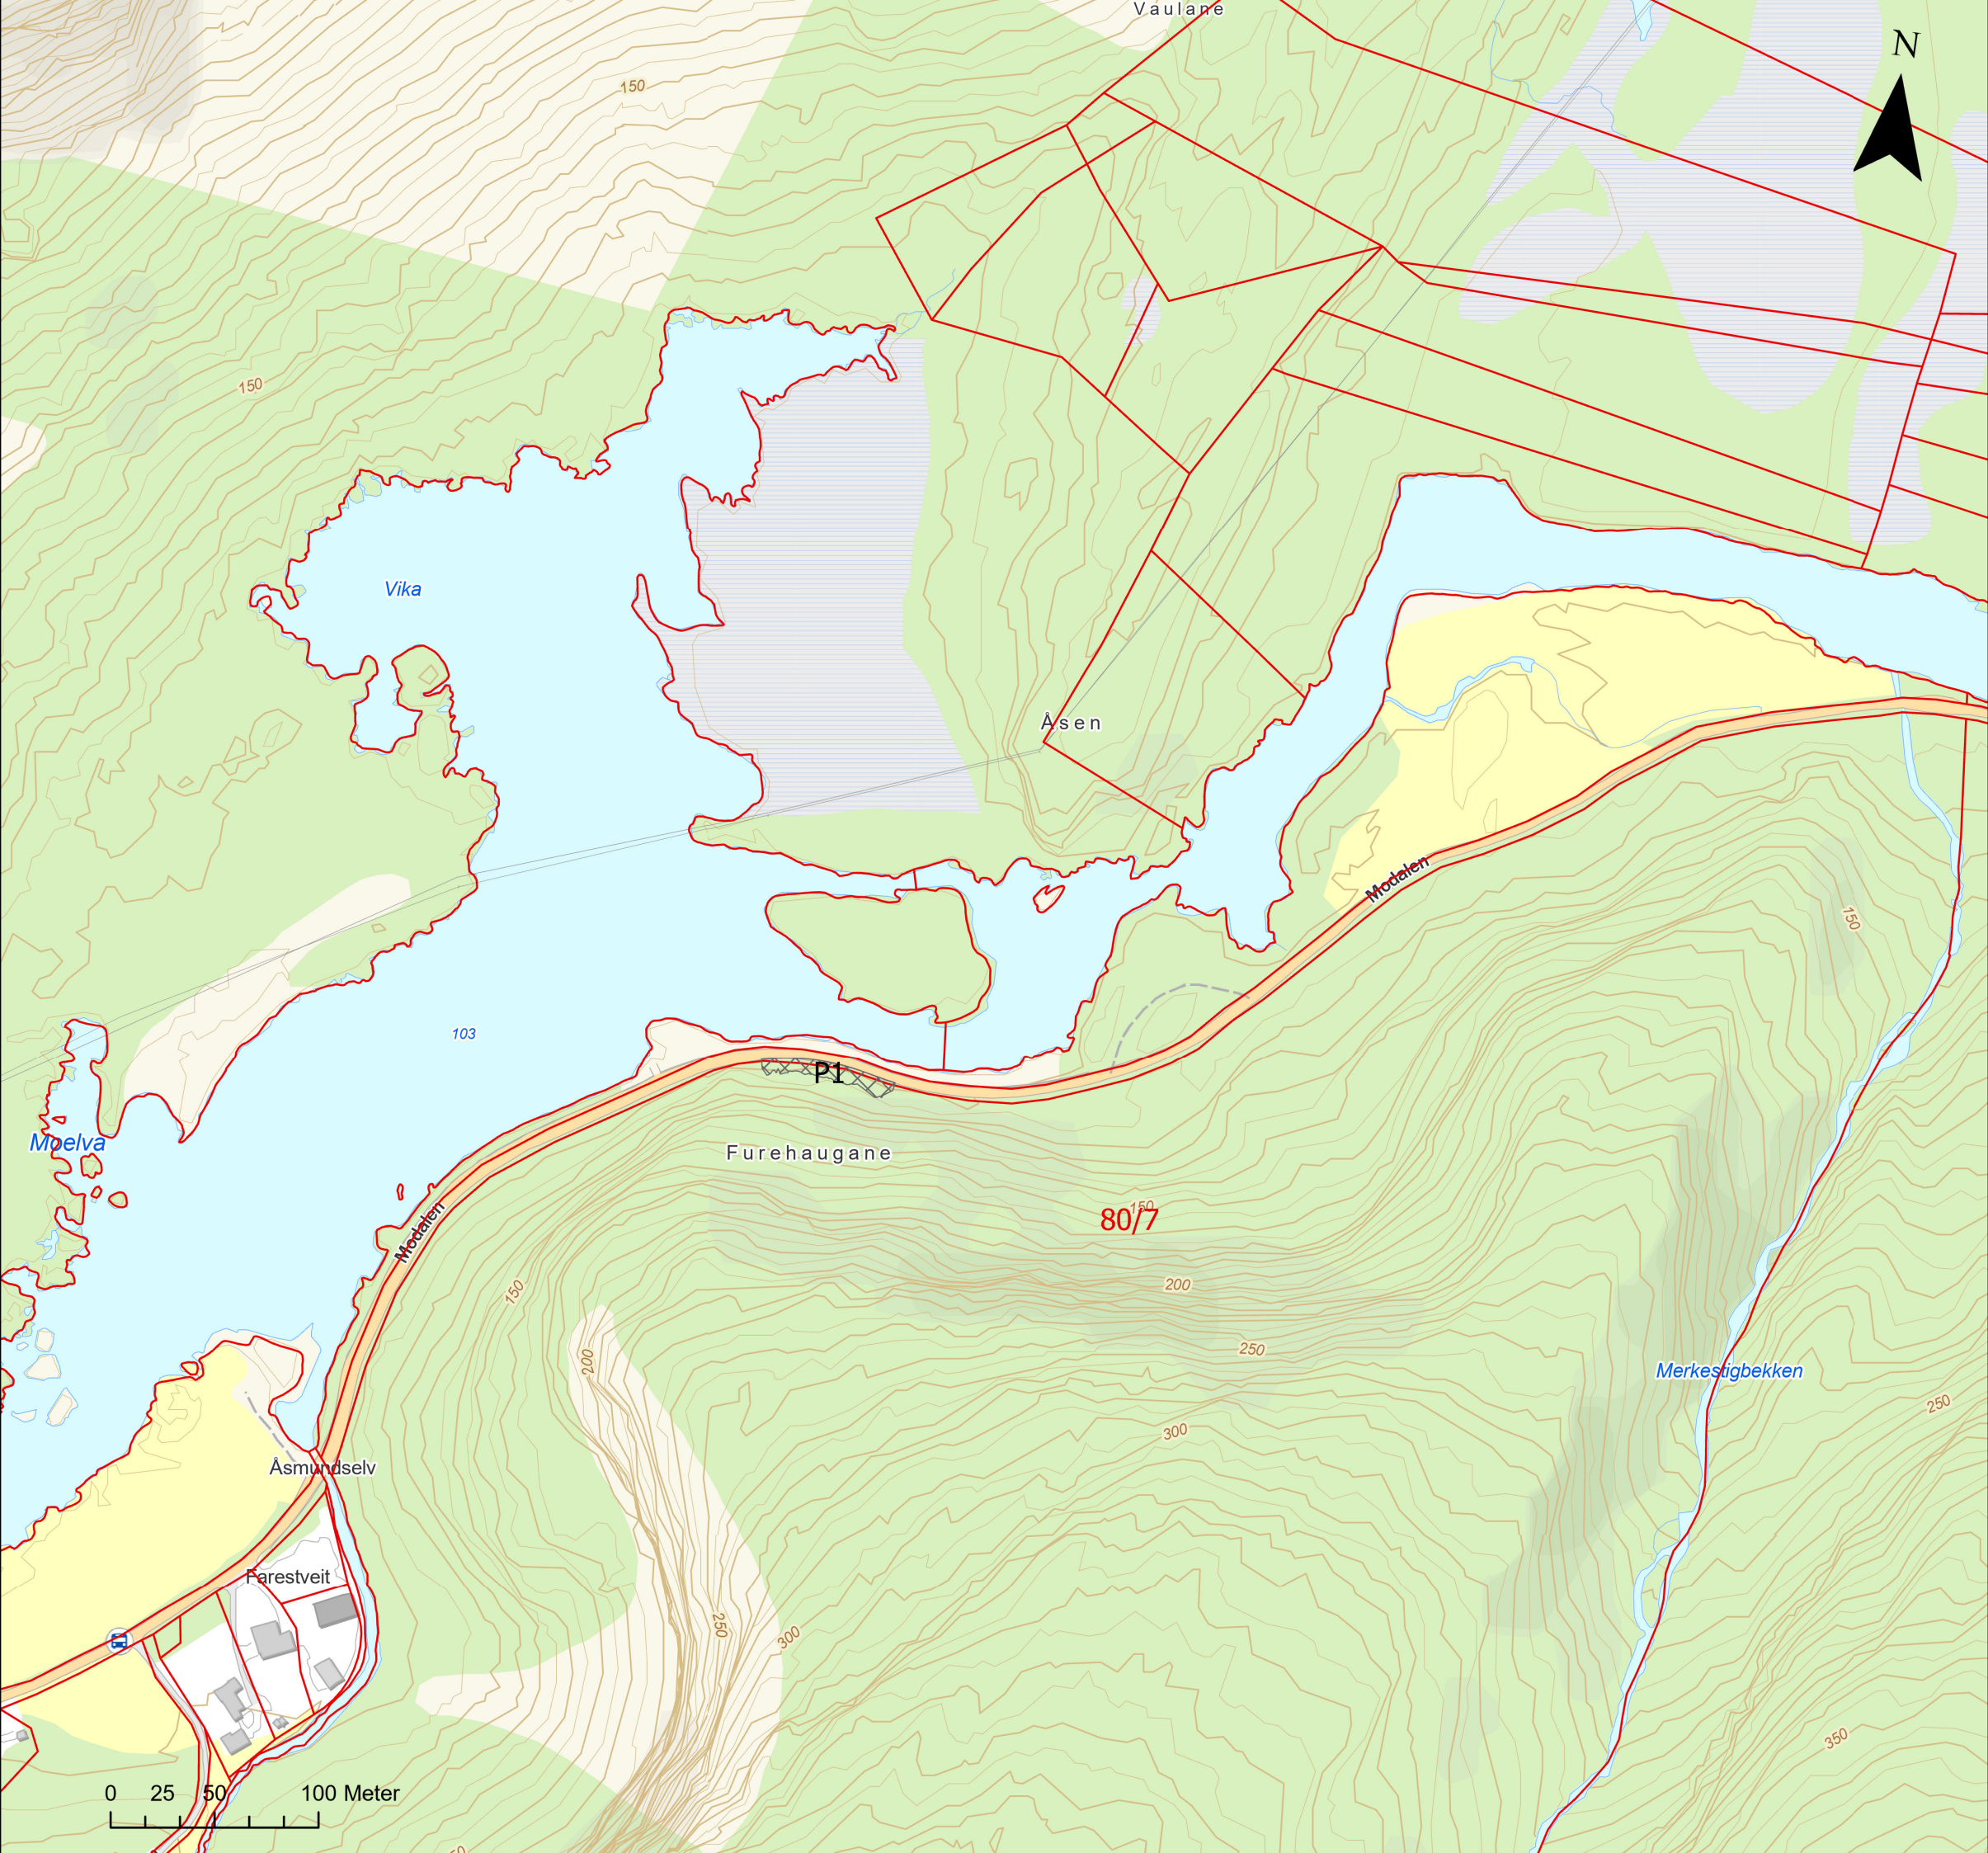


Omsøkte anlegg i Modalen og Vaksdal kommuner

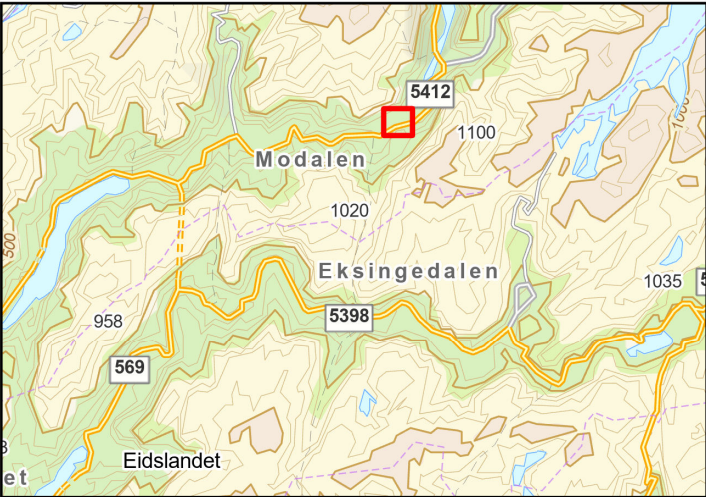

Tegnforklaring

-  Fylling og skjæringer
-  Eiendomsgrense

Rev. 1.2	Vedlegg 2, konsesjonssøknad	Utarbeidet mariesu	Dato 25.06.2025
Tittel: Omsøkte anlegg i Modalen og Vaksdal kommuner			Målestokk 1:3 000
Byggherre: Statnett			Koordinatsystem: ETRS UTM 33N
			Høydereferanse: NN2000
Gradering: Åpen			Format: A3

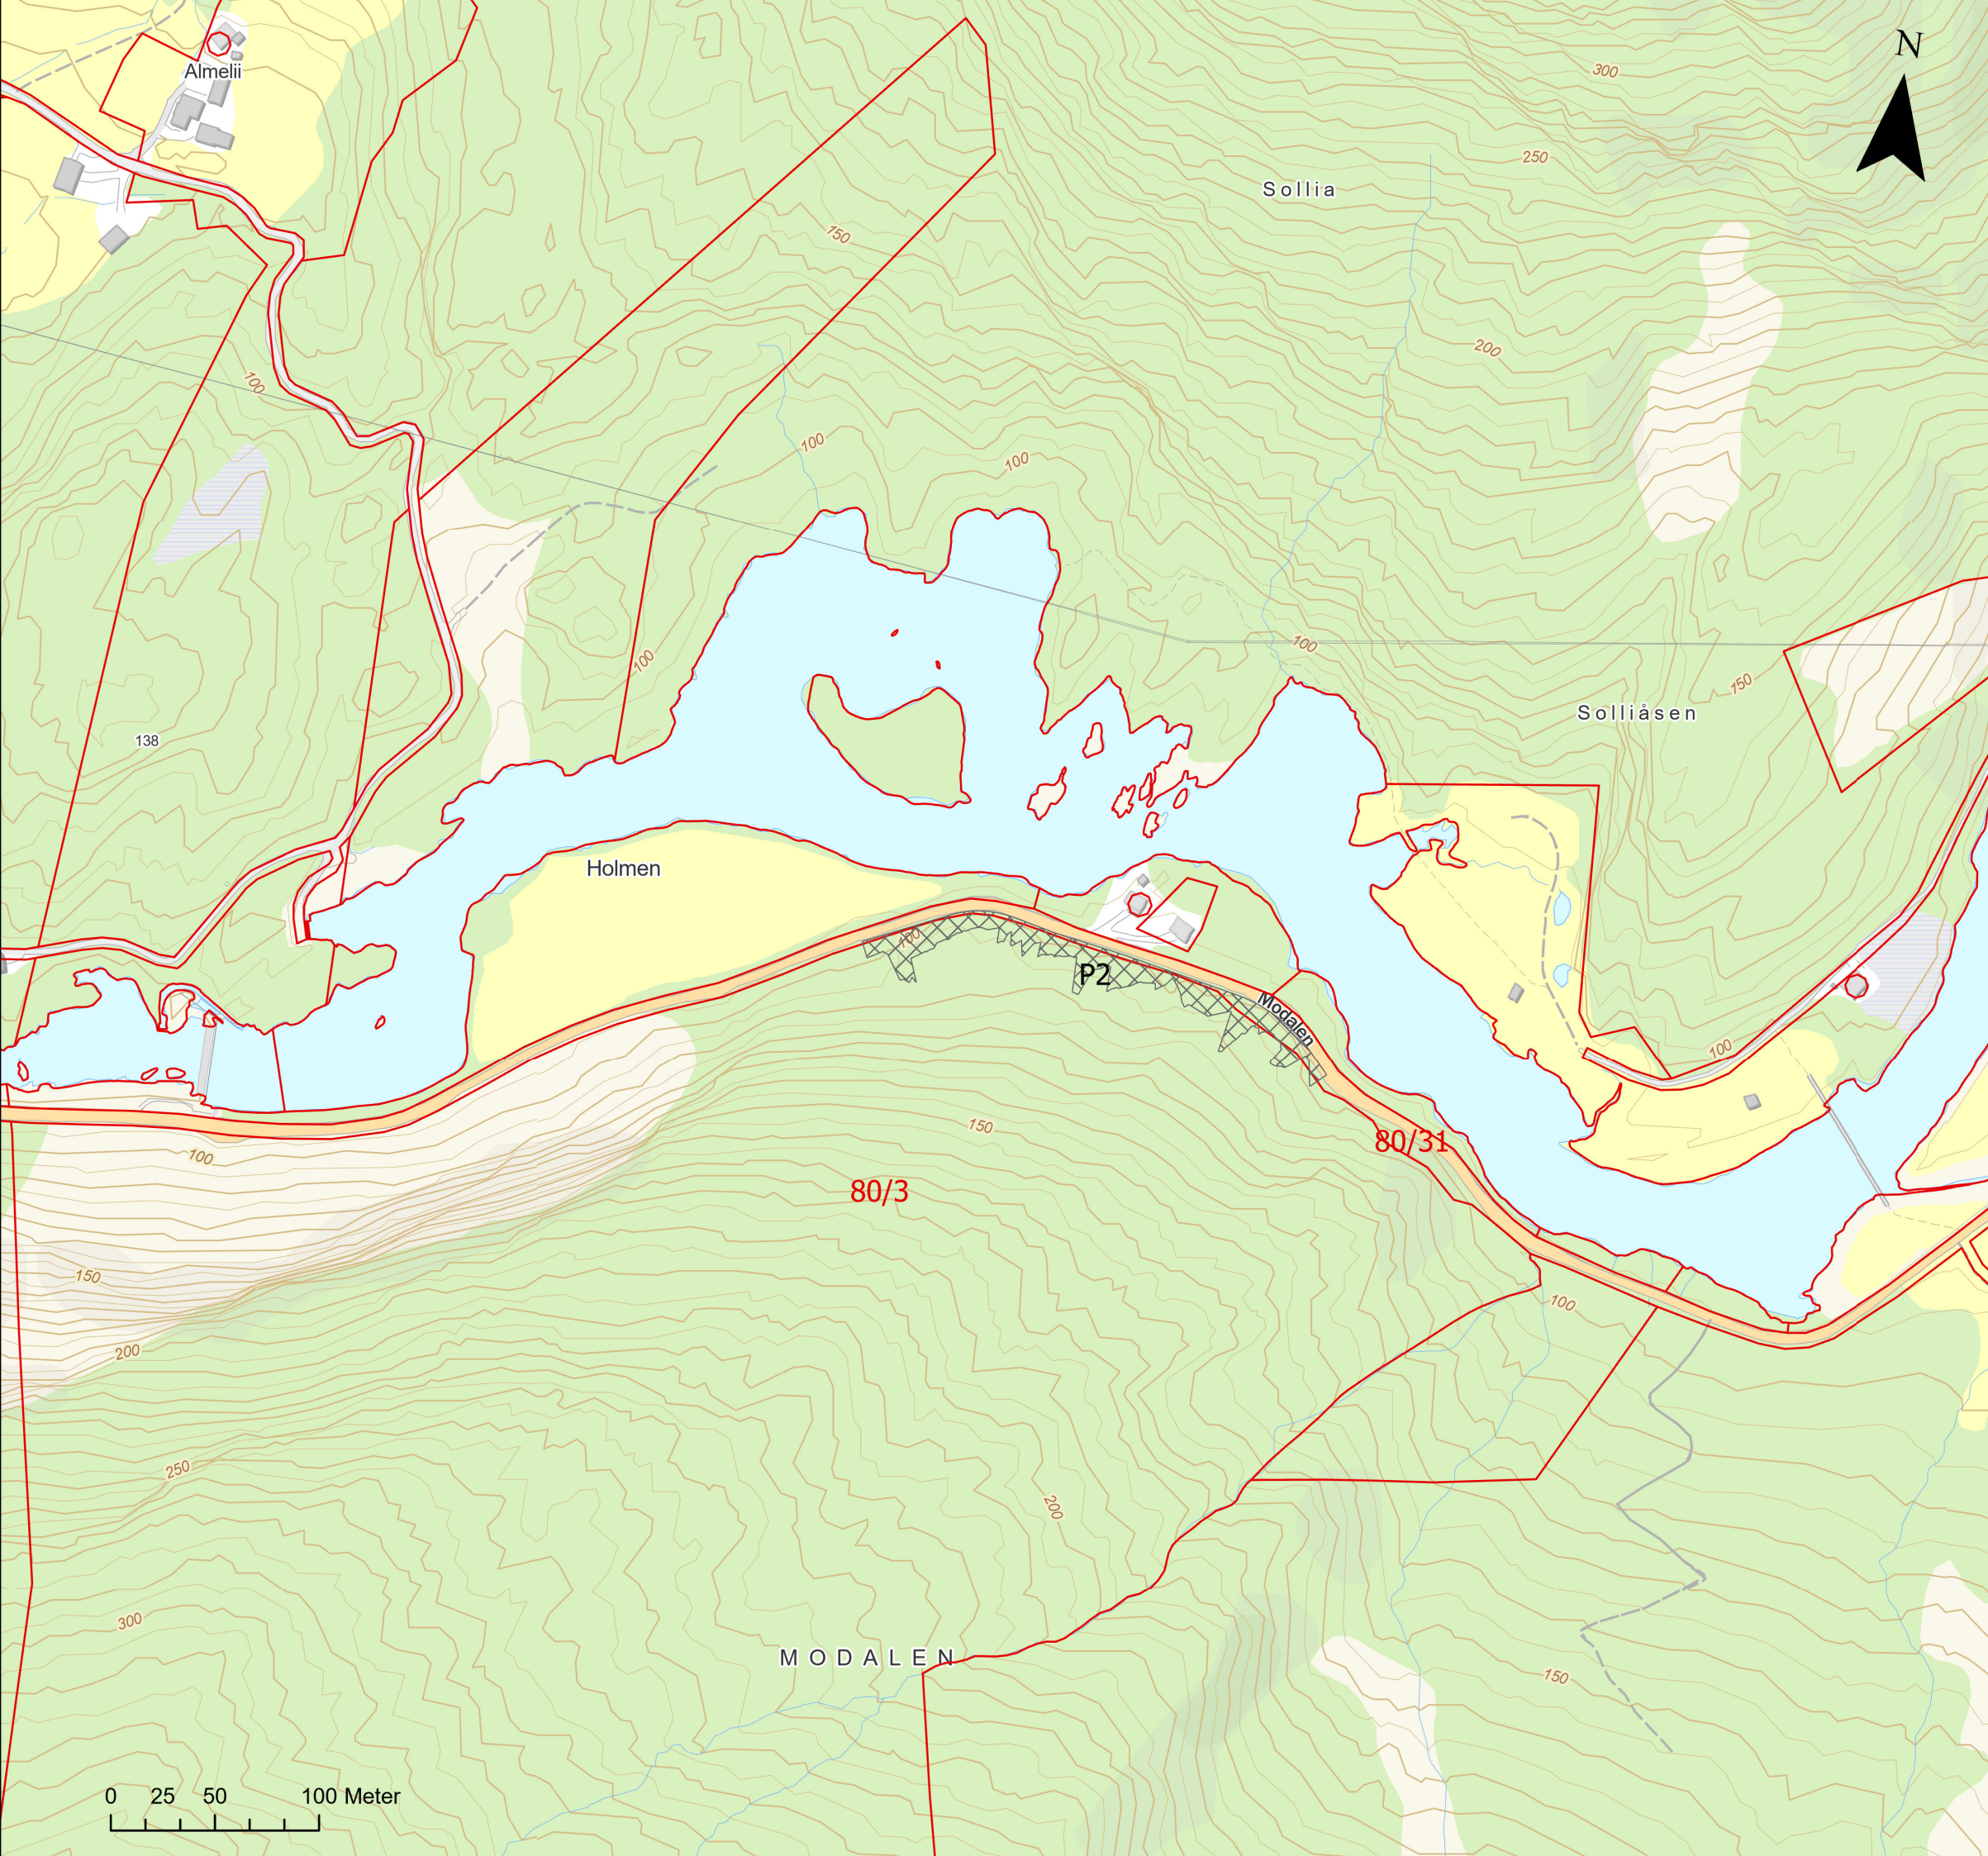


Omsøkte anlegg i Modalen og Vaksdal kommuner




Tegnforklaring

- Fylling og skjæringer
- Eiendomsgrense

Rev. 1.2	Vedlegg 2, konsesjonssøknad	Utarbeidet mariesu	Dato 25.06.2025
Tittel: Omsøkte anlegg i Modalen og Vaksdal kommuner			Målestokk 1:3 000
Byggherre: Statnett			Koordinatsystem: ETRS UTM 33N
			Høydereferanse: NN2000
Gradering: Åpen			Format: A3

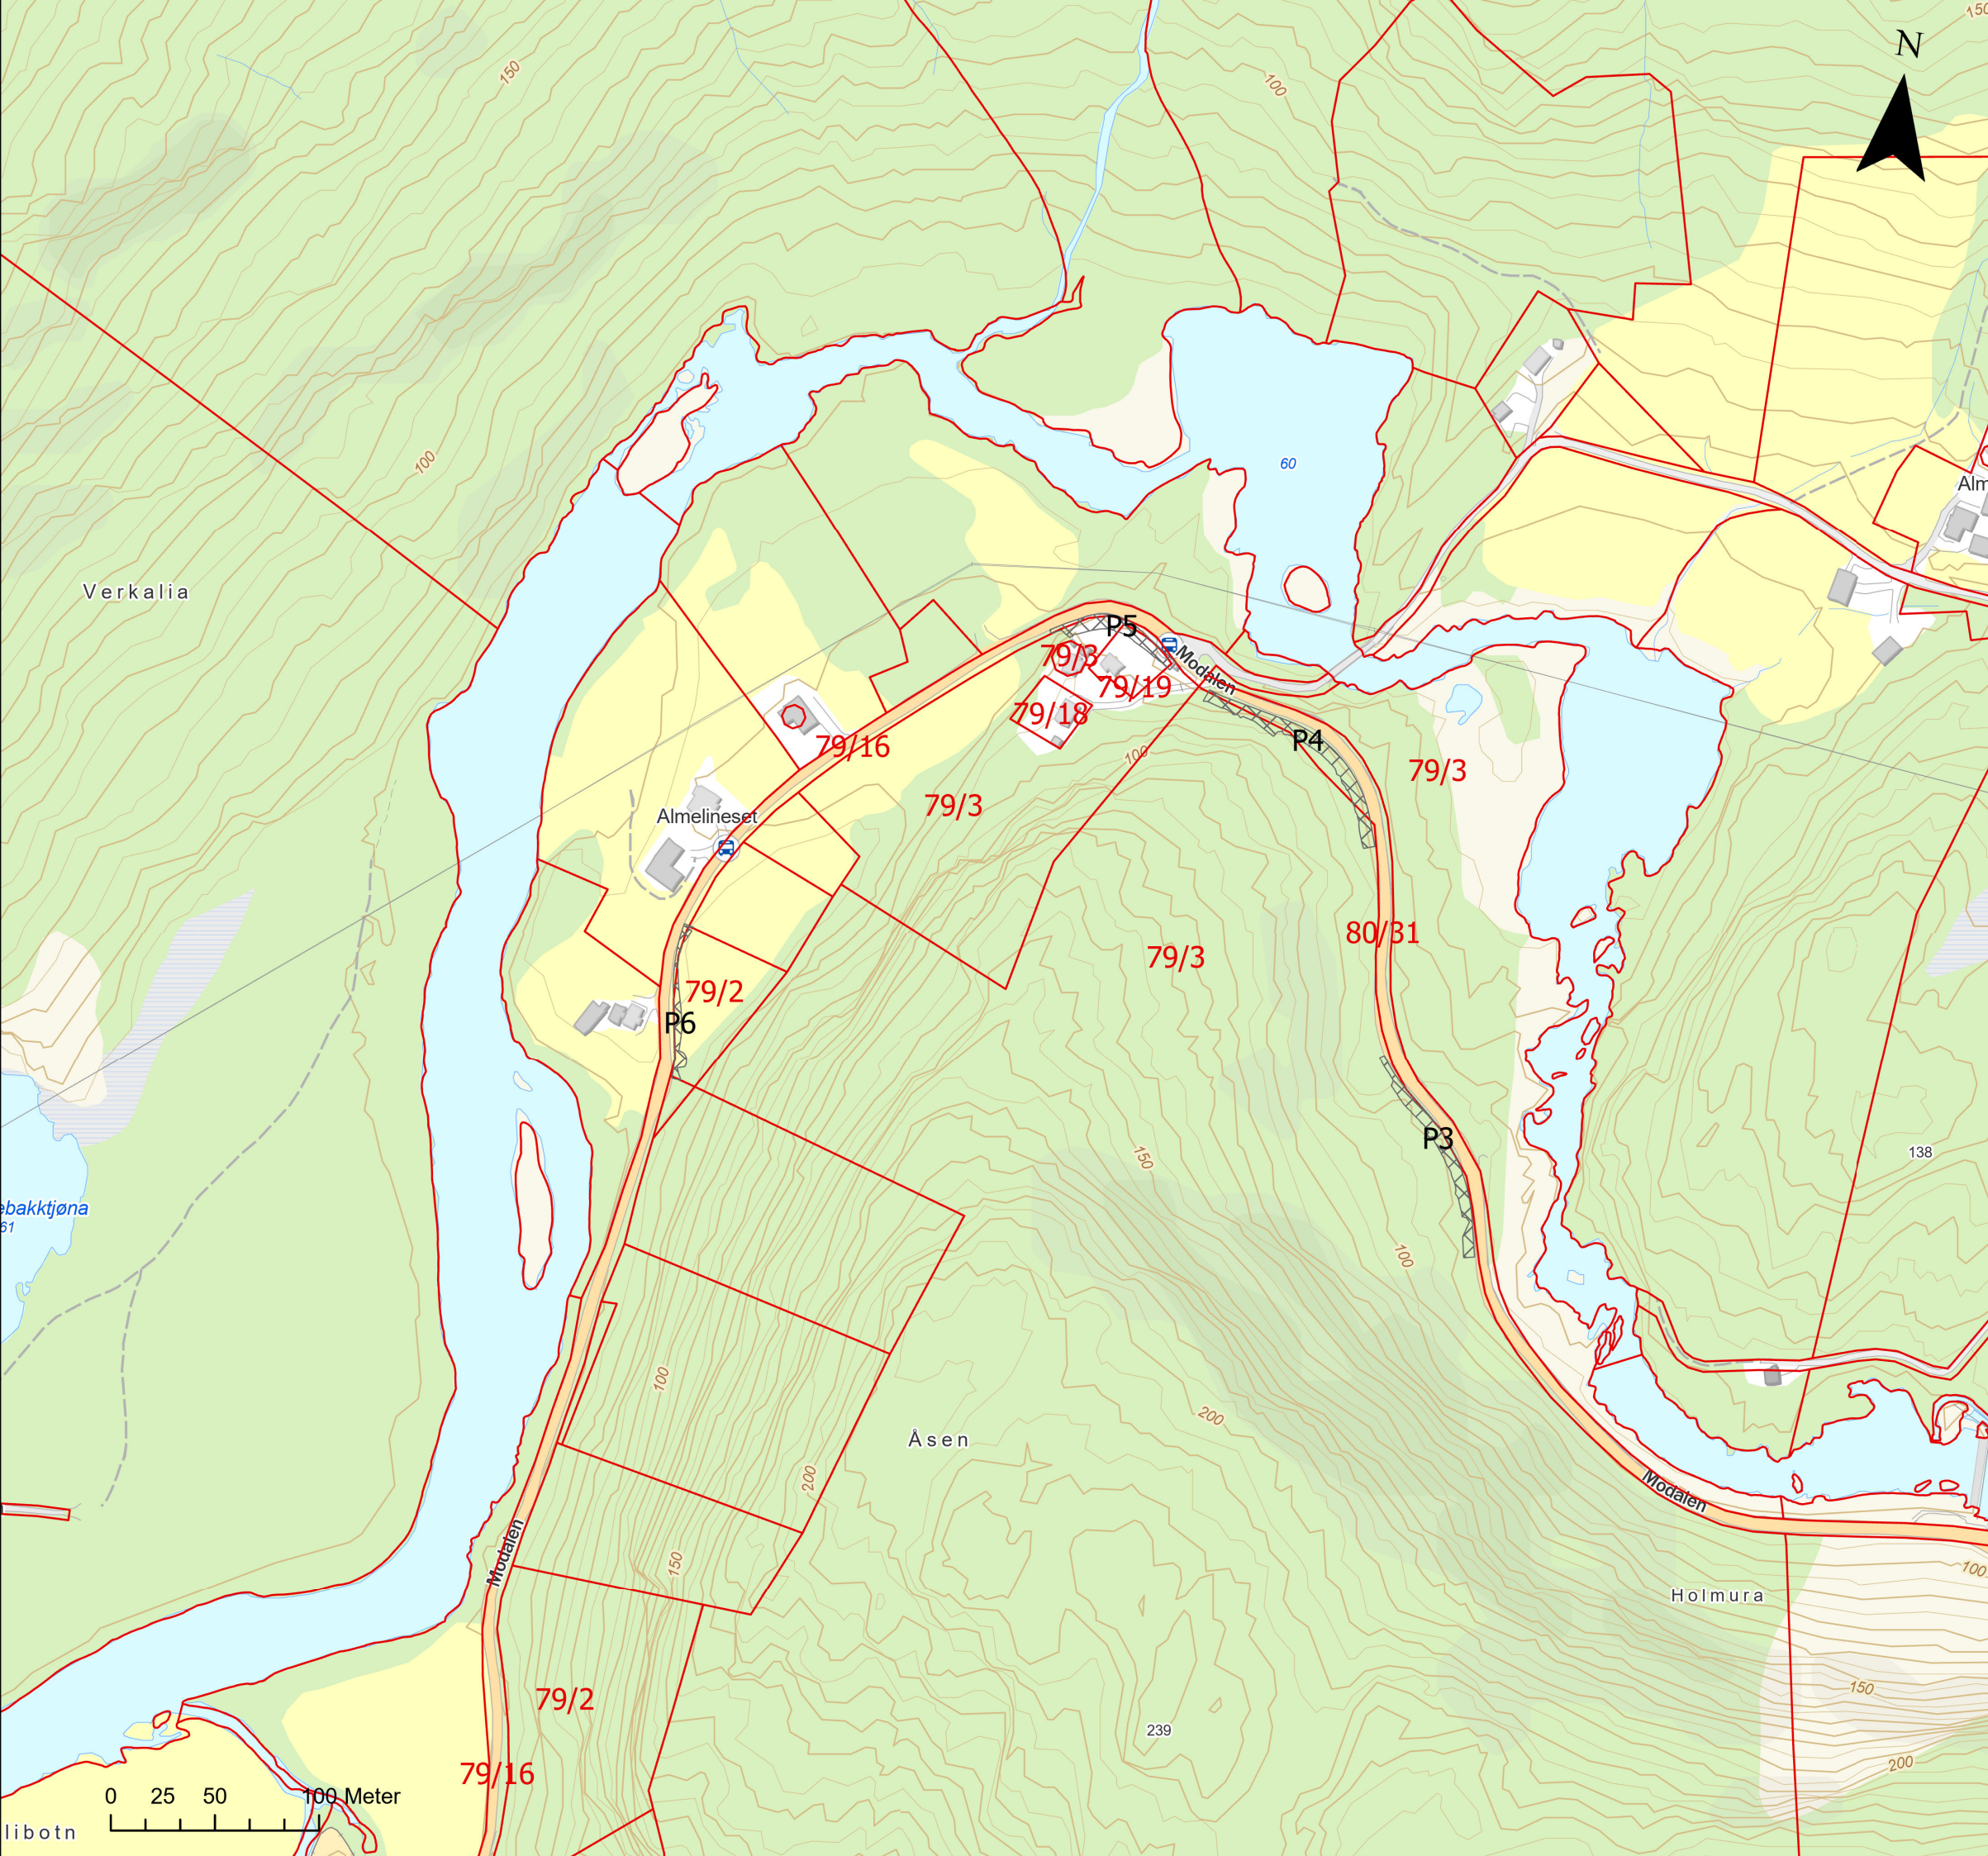

Omsøkte anlegg i Modalen og Vaksdal kommuner

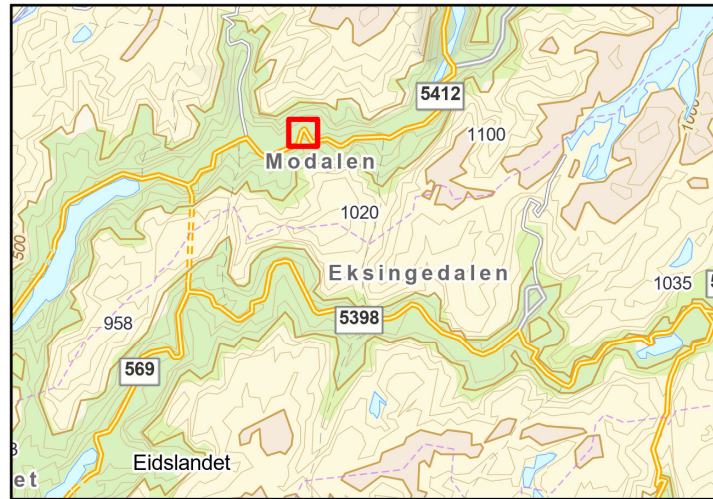

- Tegnforklaring
- Fylling og skjæringer
 - Eiendomsgrense


Rev. 1.2	Vedlegg 2, konsesjonssøknad	Utarbeidet mariesu	Dato 25.06.2025
Tittel: Omsøkte anlegg i Modalen og Vaksdal kommuner			Målestokk 1:3 000
Byggherre: Statnett			Koordinatsystem: ETRS UTM 33N
			Høydereferanse: NN2000
			Format: A3

Omsøkte anlegg i Modalen og Vaksdal kommuner




Tegnforklaring

- Erosjonssikring
- Ny midlertidig vei
- Fylling og skjæringer
- Eiendomsgrense

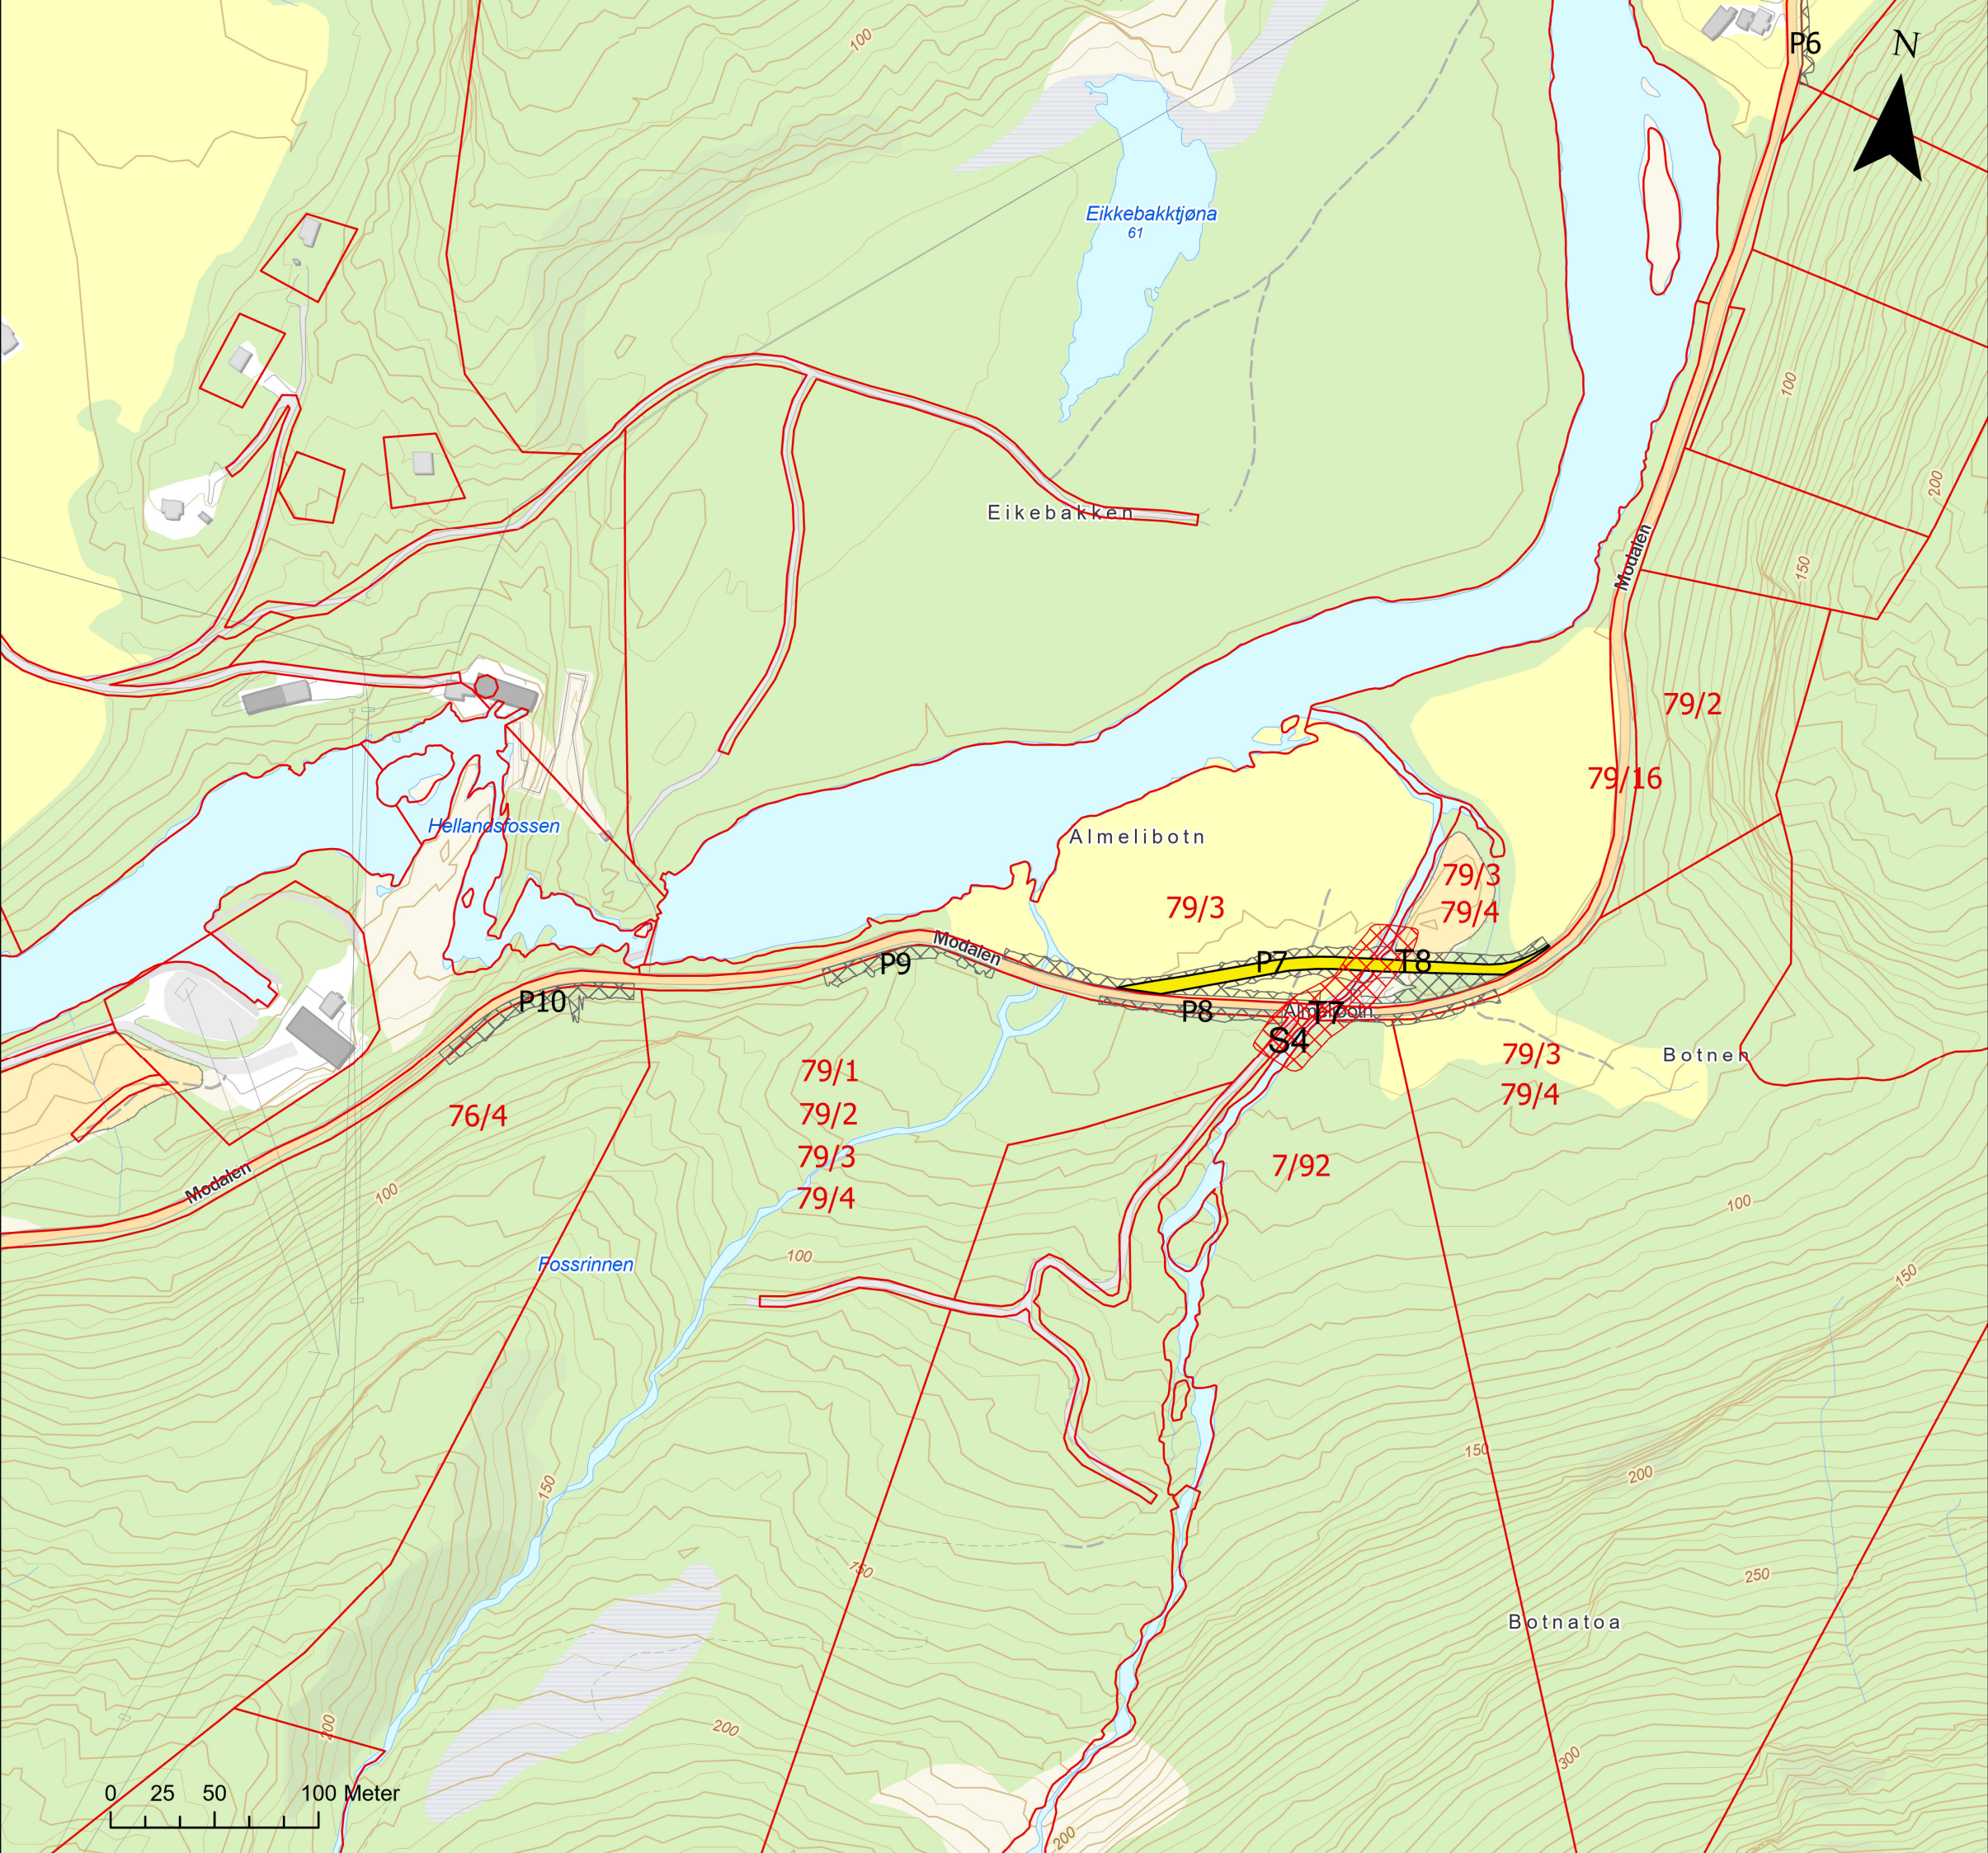

0 25 50 100 Meter

Rev. 1.2	Vedlegg 2, konsesjonssøknad	Utarbeidet mariesu	Dato 25.06.2025
Tittel: Omsøkte anlegg i Modalen og Vaksdal kommuner			Målestokk 1:3 000
Byggherre: Statnett			Koordinatsystem: ETRS UTM 33N
			Høydereferanse: NN2000
Gradering: Åpen			Format: A3

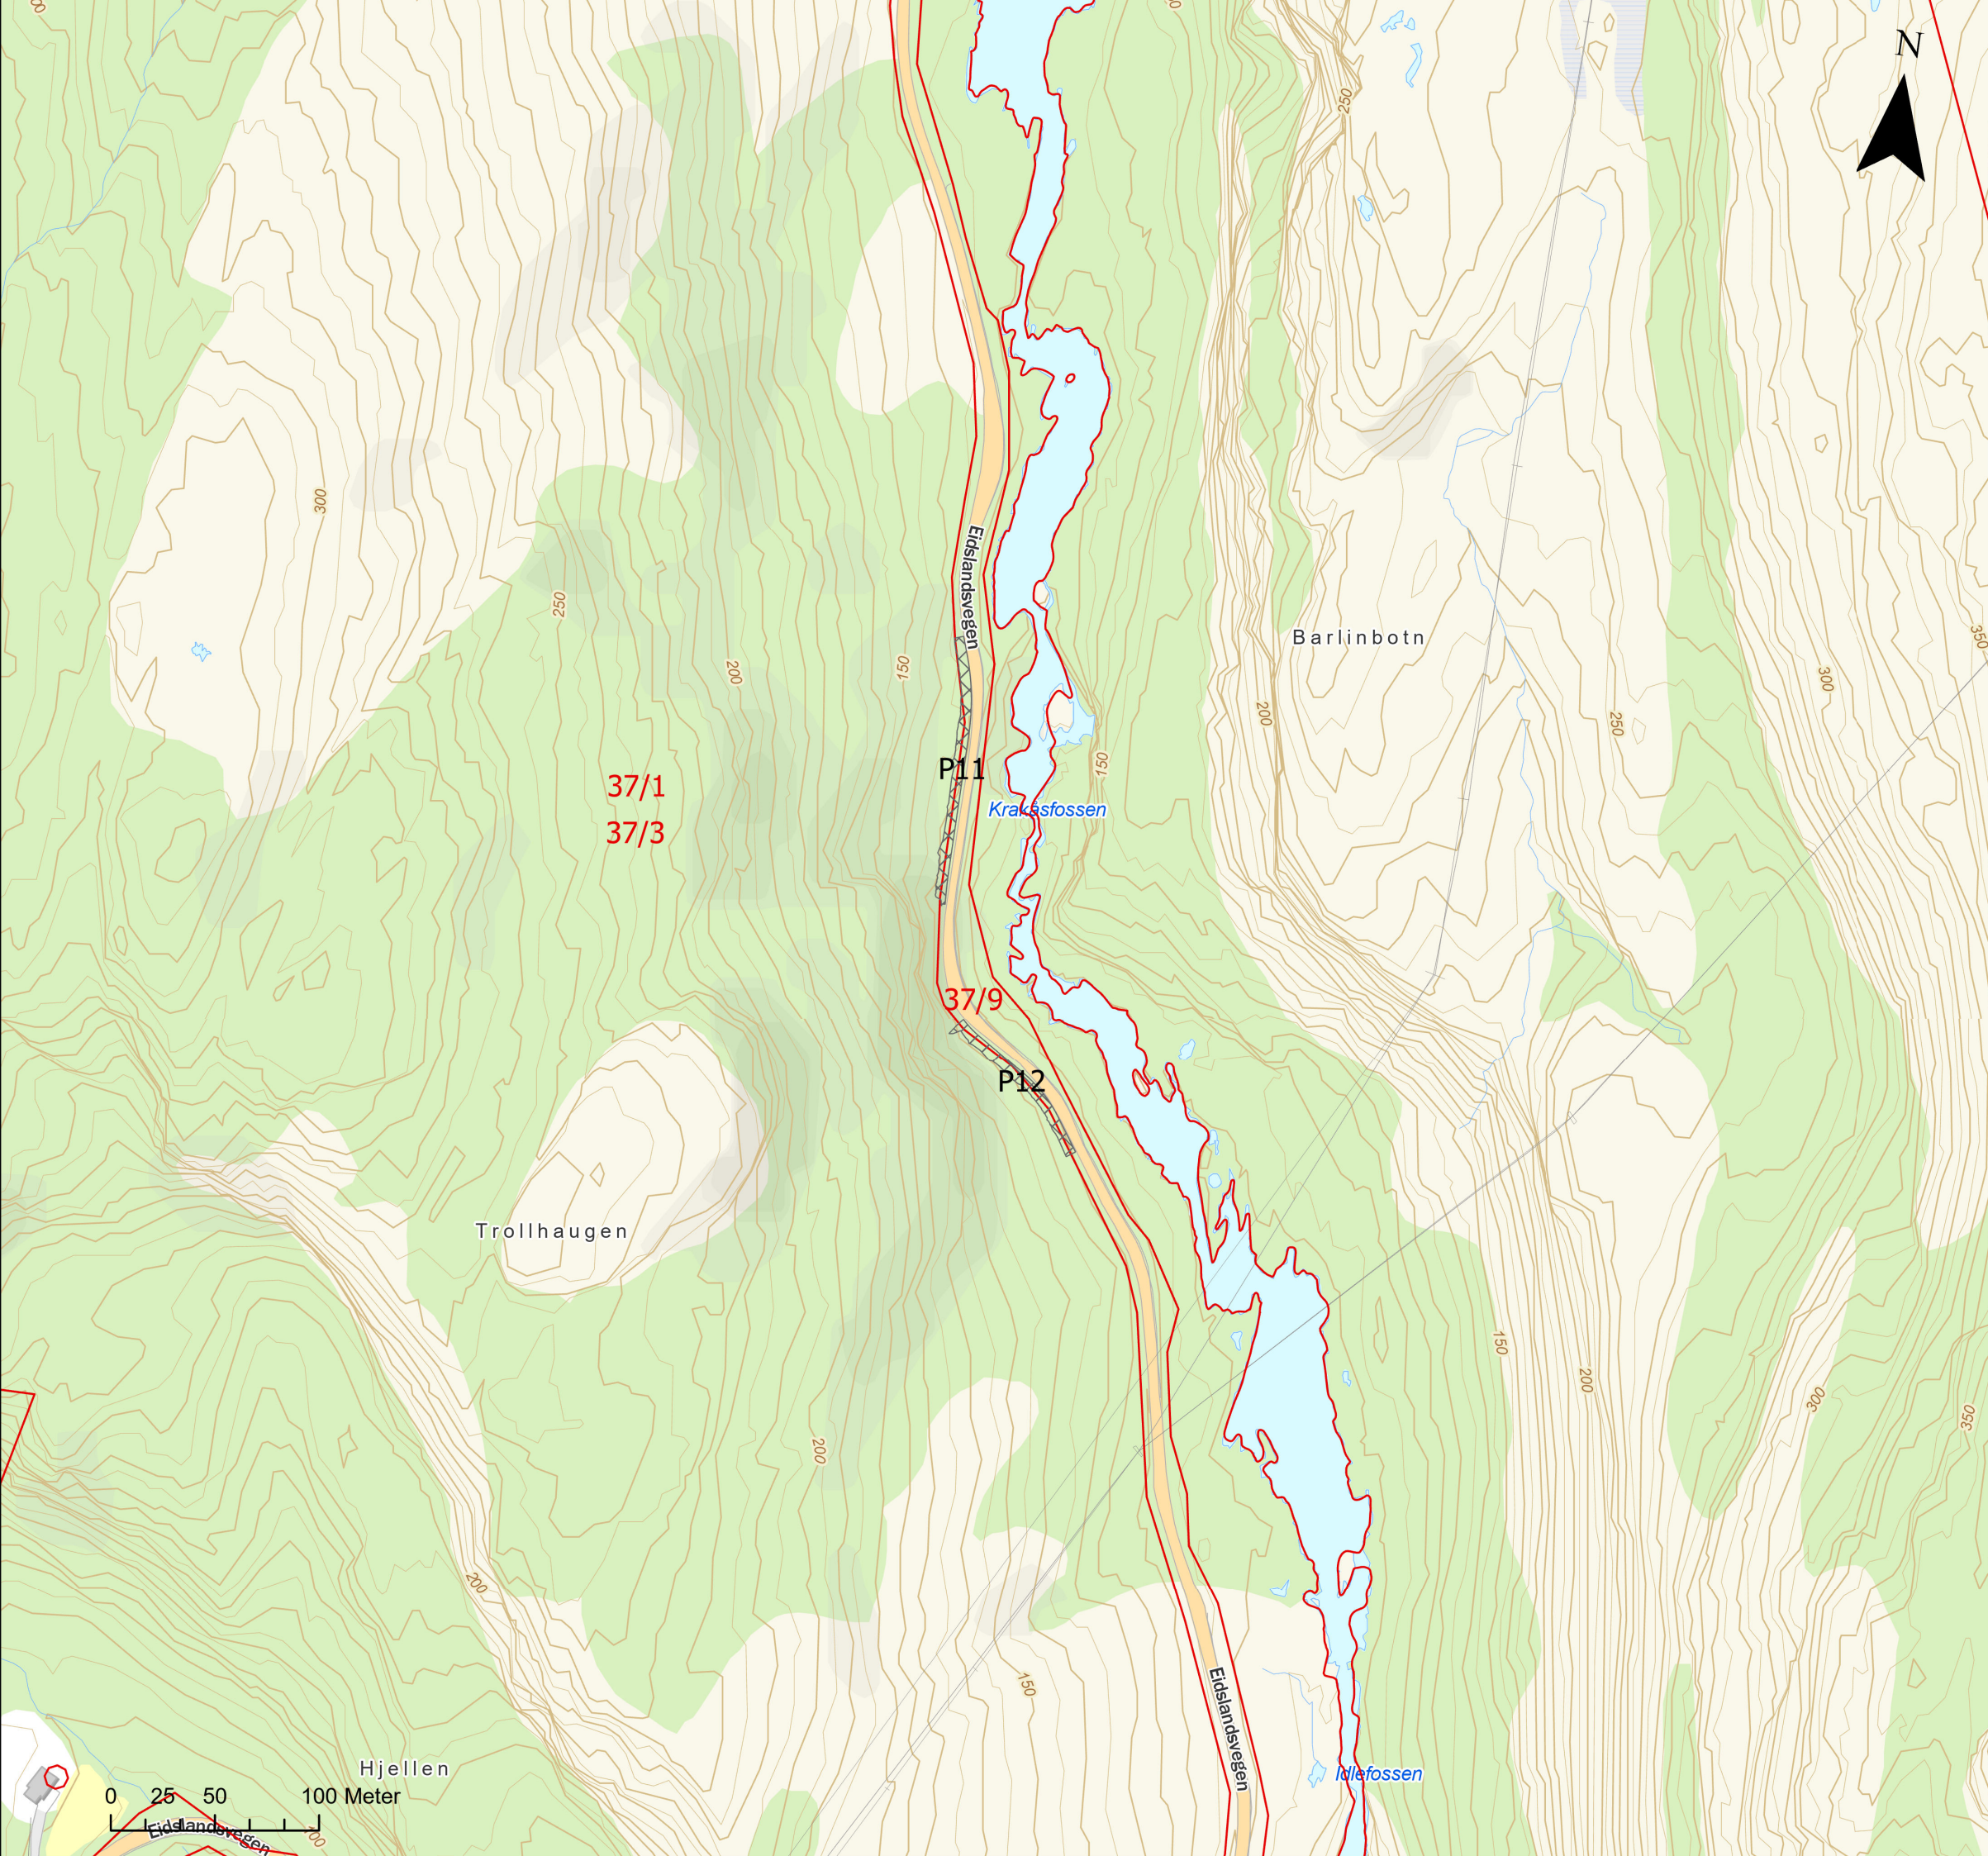


Omsøkte anlegg i Modalen og Vaksdal kommuner



Tegnforklaring

-  Fylling og skjæringer
-  Eiendomsgrense

Rev. 1.2	Vedlegg 2, konsesjonssøknad	Utarbeidet mariesu	Dato 25.06.2025
Tittel: Omsøkte anlegg i Modalen og Vaksdal kommuner			Målestokk 1:3 000
Byggherre: Statnett			Koordinatsystem: ETRS UTM 33N
			Høydereferanse: NN2000
Gradering: Åpen			Format: A3

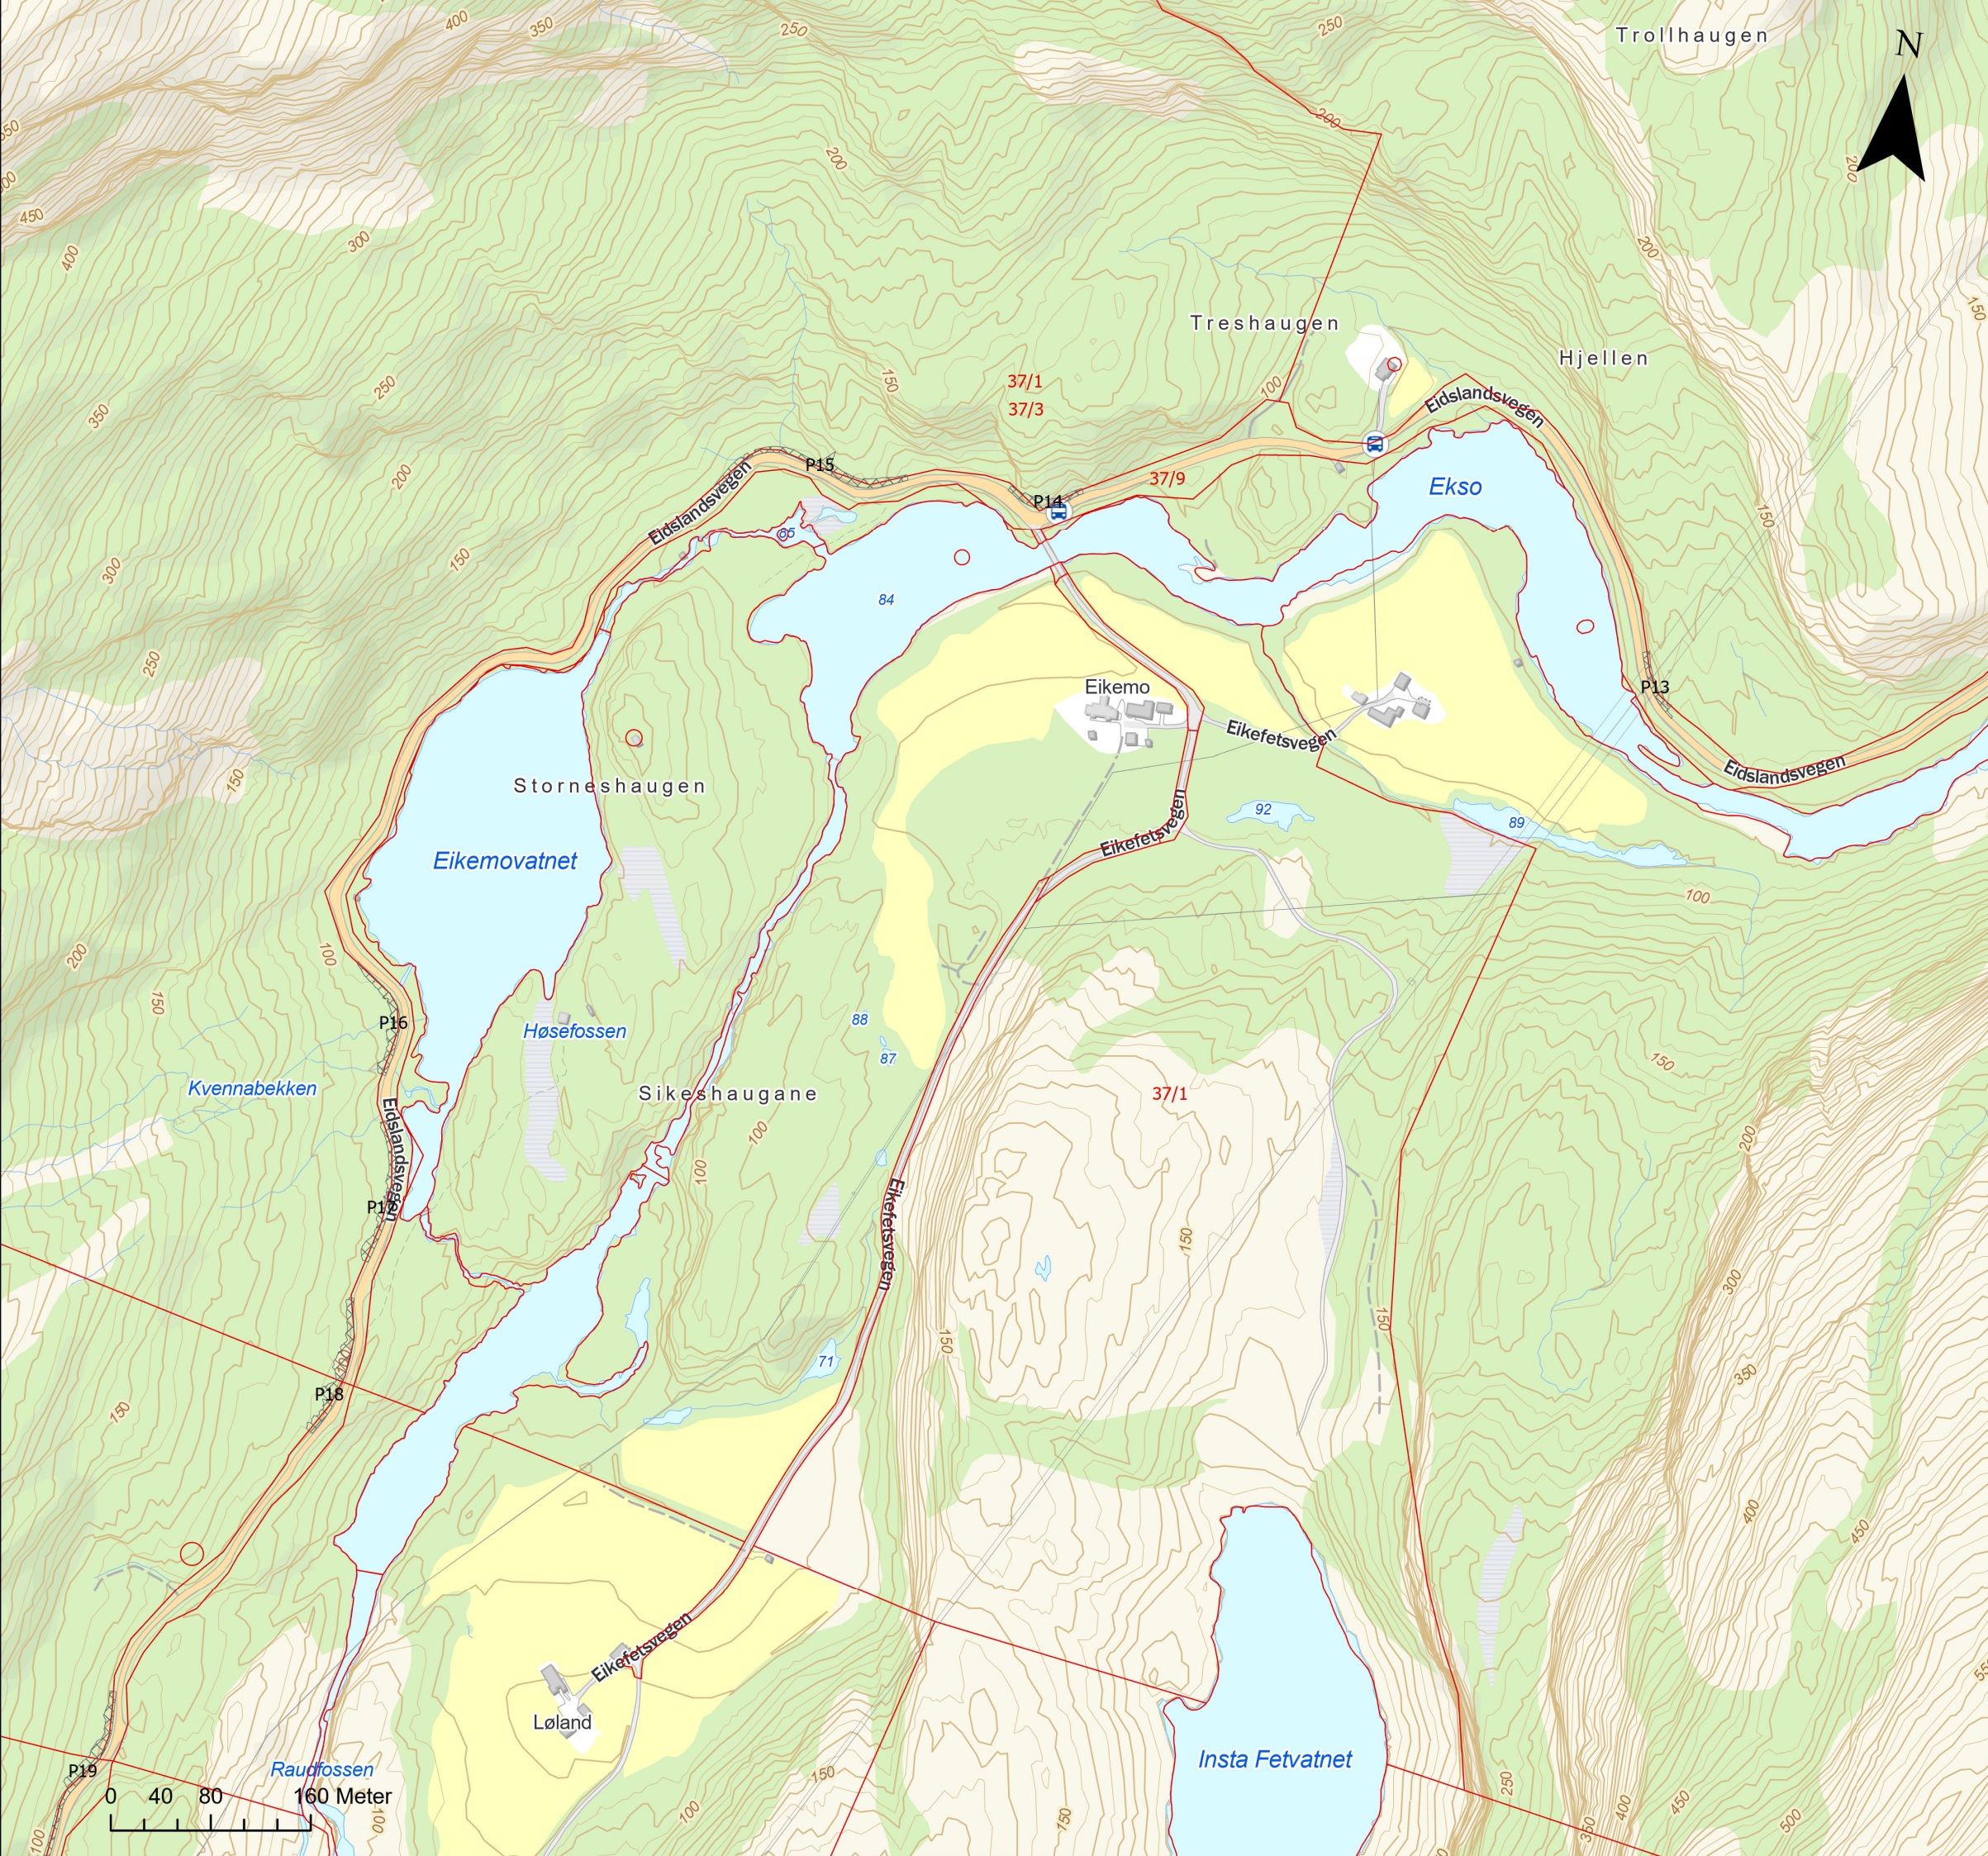

Omsøkte anlegg i Modalen og Vaksdal kommuner




Tegnforklaring

-  Fylling og skjæringer
-  Eiendomsgrense


Rev. 1.2	Vedlegg 2, konsesjonssøknad	Utarbeidet mariesu	Dato 25.06.2025
Tittel: Omsøkte anlegg i Modalen og Vaksdal kommuner			Målestokk 1:5 000
Byggherre: Statnett			Koordinatsystem: ETRS UTM 33N
			Høydereferanse: NN2000
			Format: A3

Omsøkte anlegg i Modalen og Vaksdal kommuner

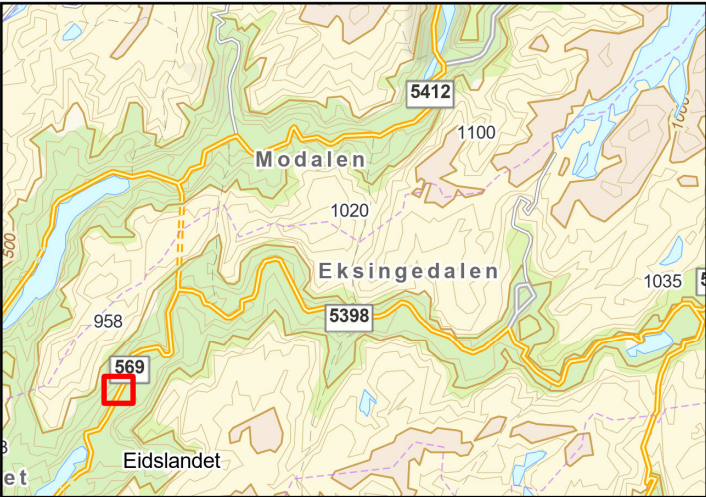


Tegnforklaring


- Fylling og skjæringer
- Eiendomsgrense

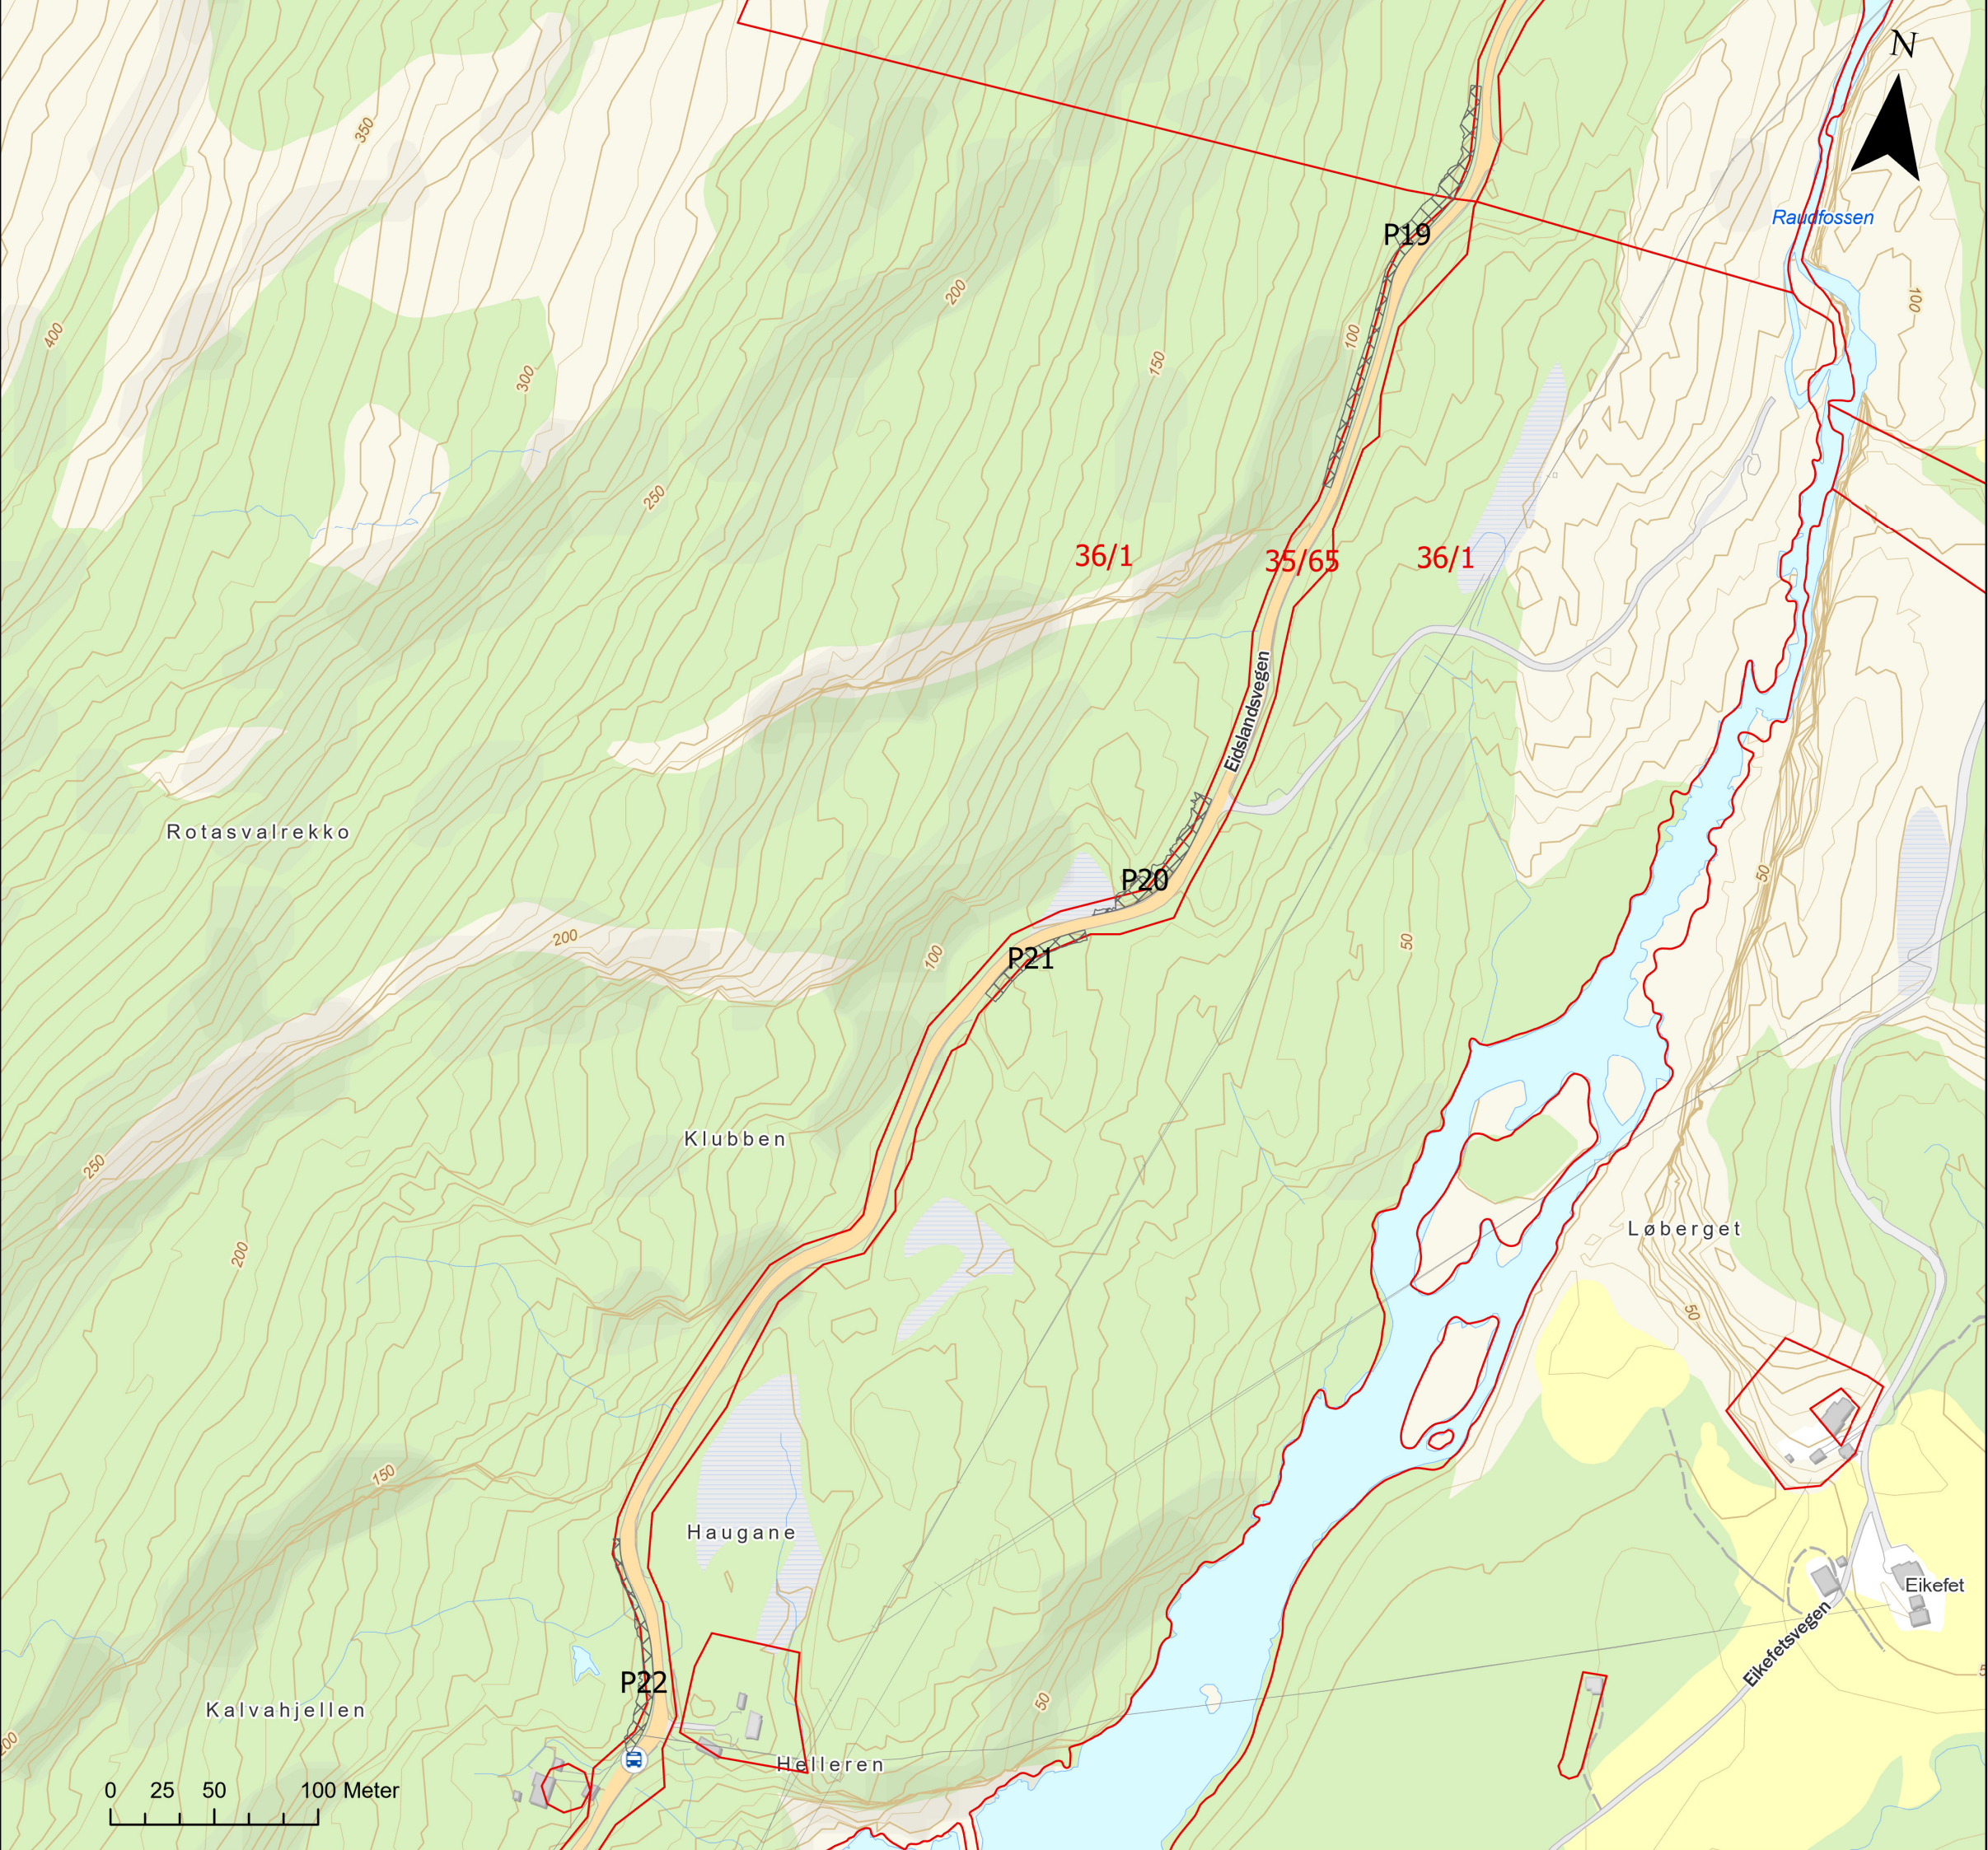

Rev. 1.2	Vedlegg 2, konsesjonssøknad	Utarbeidet mariesu	Dato 25.06.2025
Tittel: Omsøkte anlegg i Modalen og Vaksdal kommuner			Målestokk 1:3 000
Byggherre: Statnett			Koordinatsystem: ETRS UTM 33N
			Høydereferanse: NN2000
			Format: A3

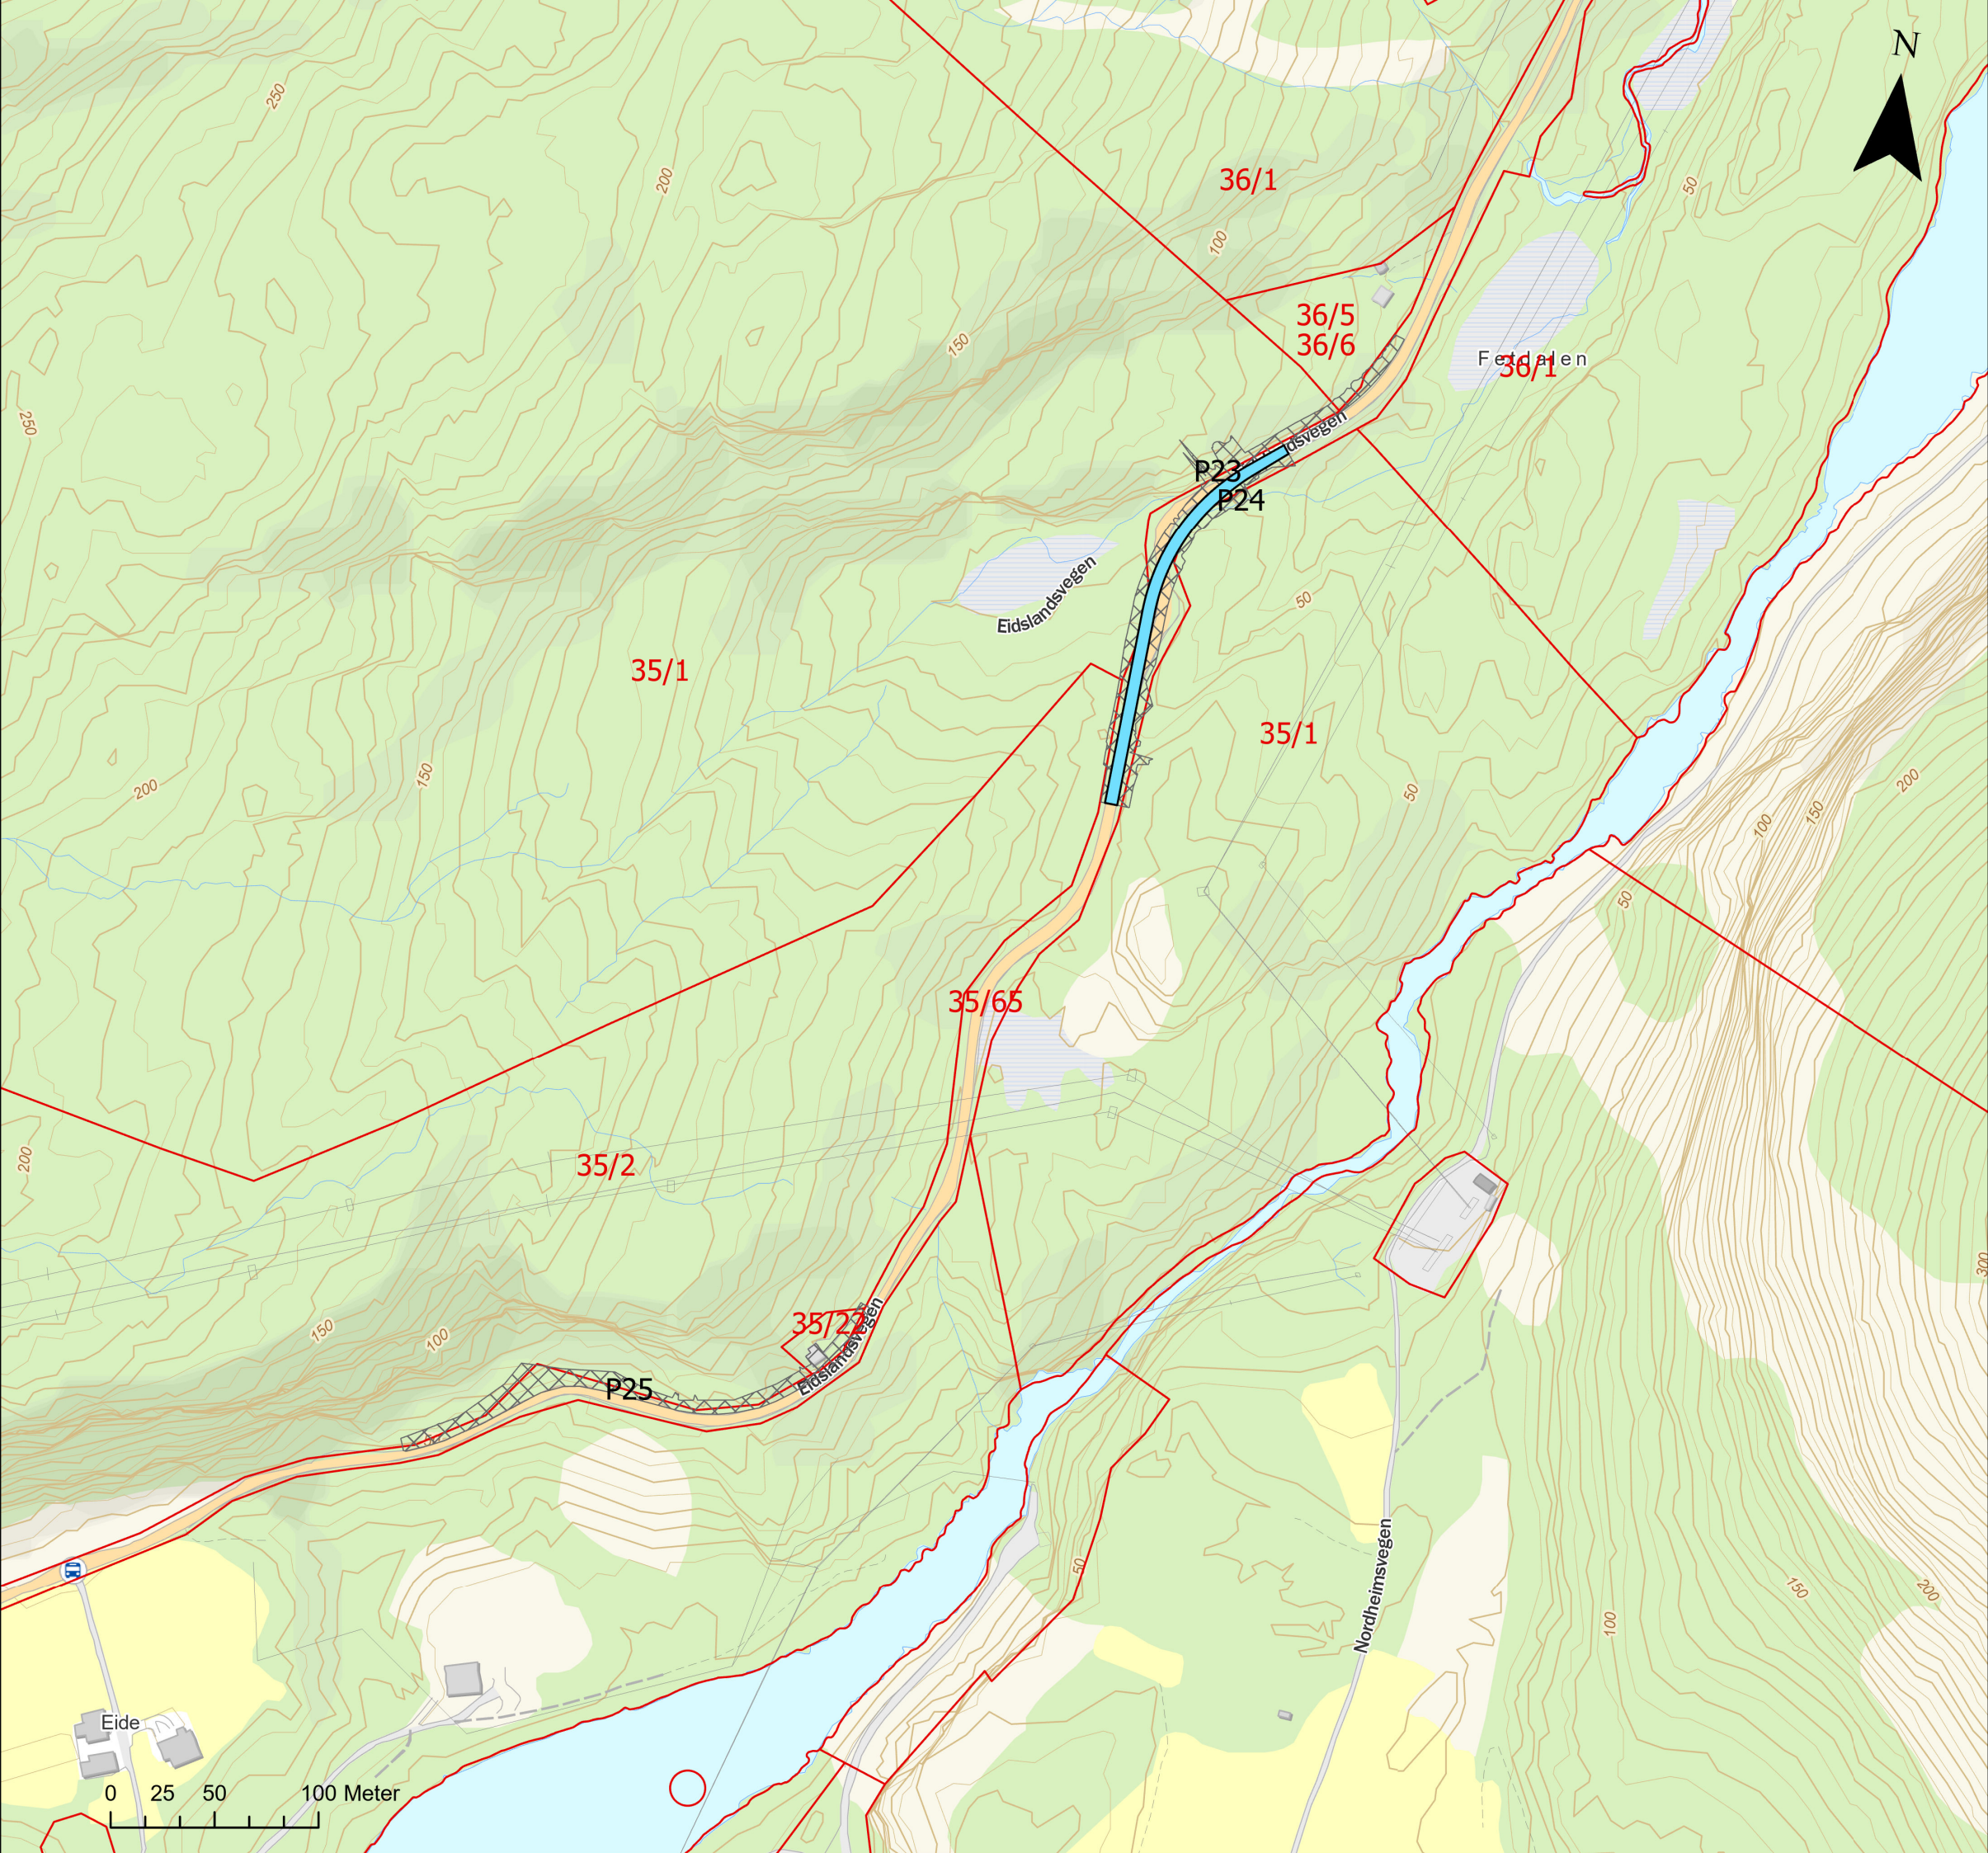

Omsøkte anlegg i Modalen og Vaksdal kommuner

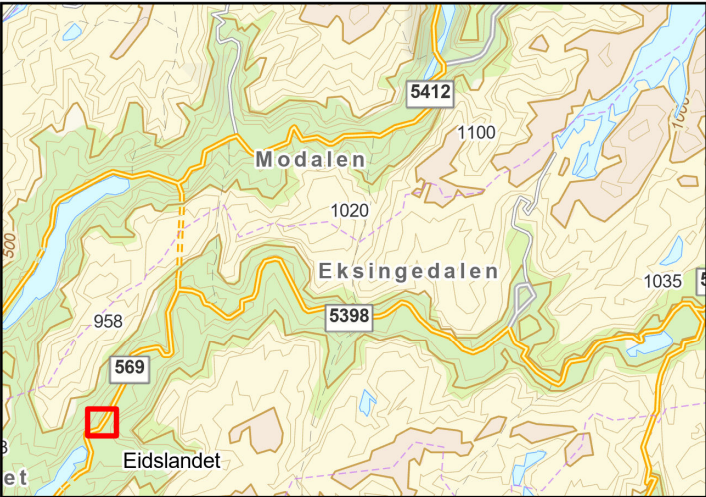


Tegnforklaring

- Ny vei
- Fylling og skjæringer
- Eiendomsgrense


Rev. 1.2	Vedlegg 2, konsesjonssøknad	Utarbeidet mariesu	Dato 25.06.2025
Tittel: Omsøkte anlegg i Modalen og Vaksdal kommuner			Målestokk 1:3 000
Byggherre: Statnett			Koordinatsystem: ETRS UTM 33N
			Høydereferanse: NN2000
Gradering: Åpen			Format: A3

Omsøkte anlegg i Modalen og Vaksdal kommuner

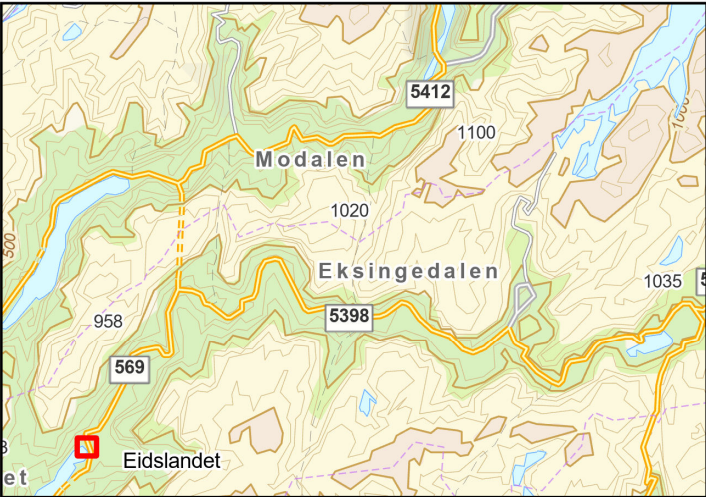

Tegnforklaring


- Nytt kaihakk, Eidslandet
- Anleggsplasser
- Eiendomsgrense

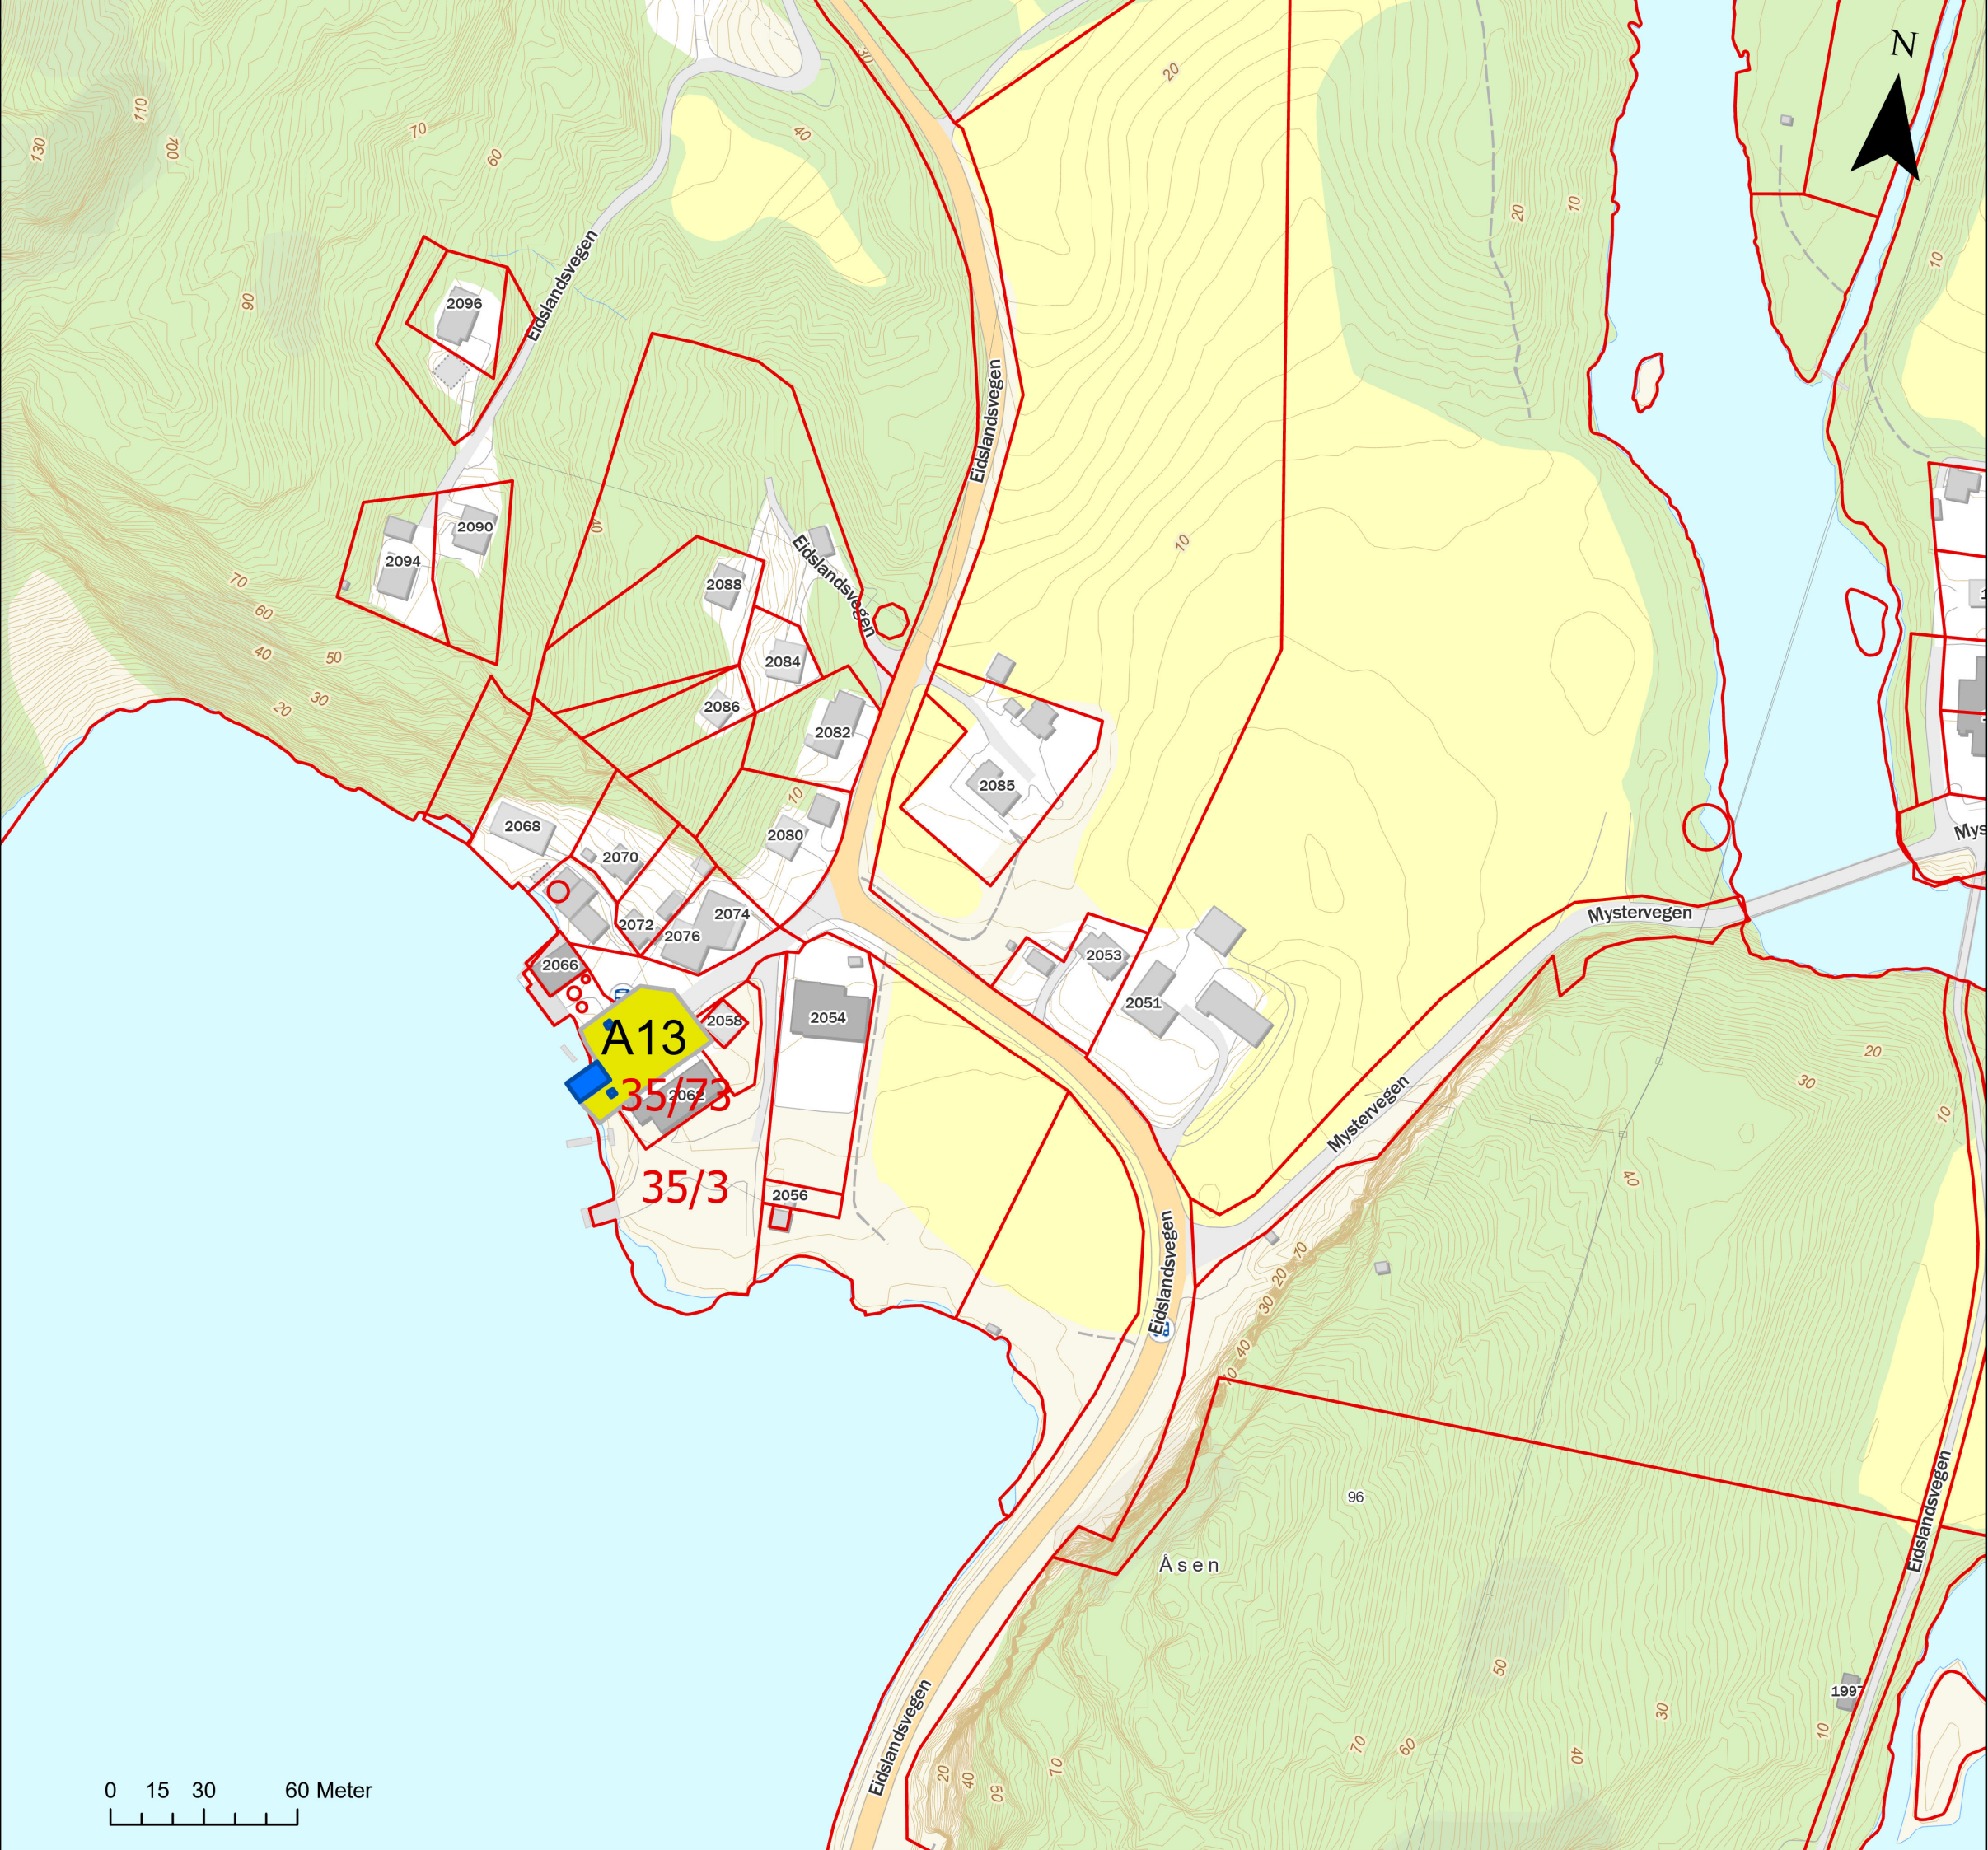

0 15 30 60 Meter


Rev. 1.2	Vedlegg 2, konsesjonssøknad	Utarbeidet mariesu	Dato 25.06.2025
Tittel: Omsøkte anlegg i Modalen og Vaksdal kommuner			Målestokk 1:2 000
Byggherre: Statnett			Koordinatsystem: ETRS UTM 33N
			Høydereferanse: NN2000
Gradering: Åpen			Format: A3

Omsøkte anlegg i Modalen og Vaksdal kommuner

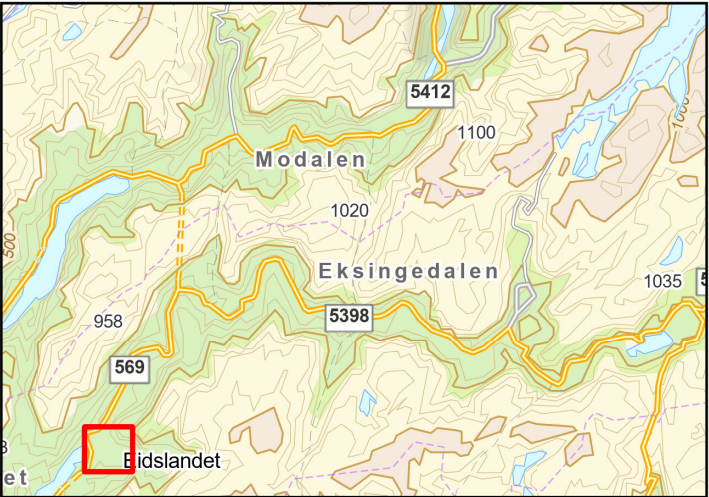

Tegnforklaring

- Transport
- Nytt permanent massedeponi
- Fylling og skjæringer
- Eiendomsgrense

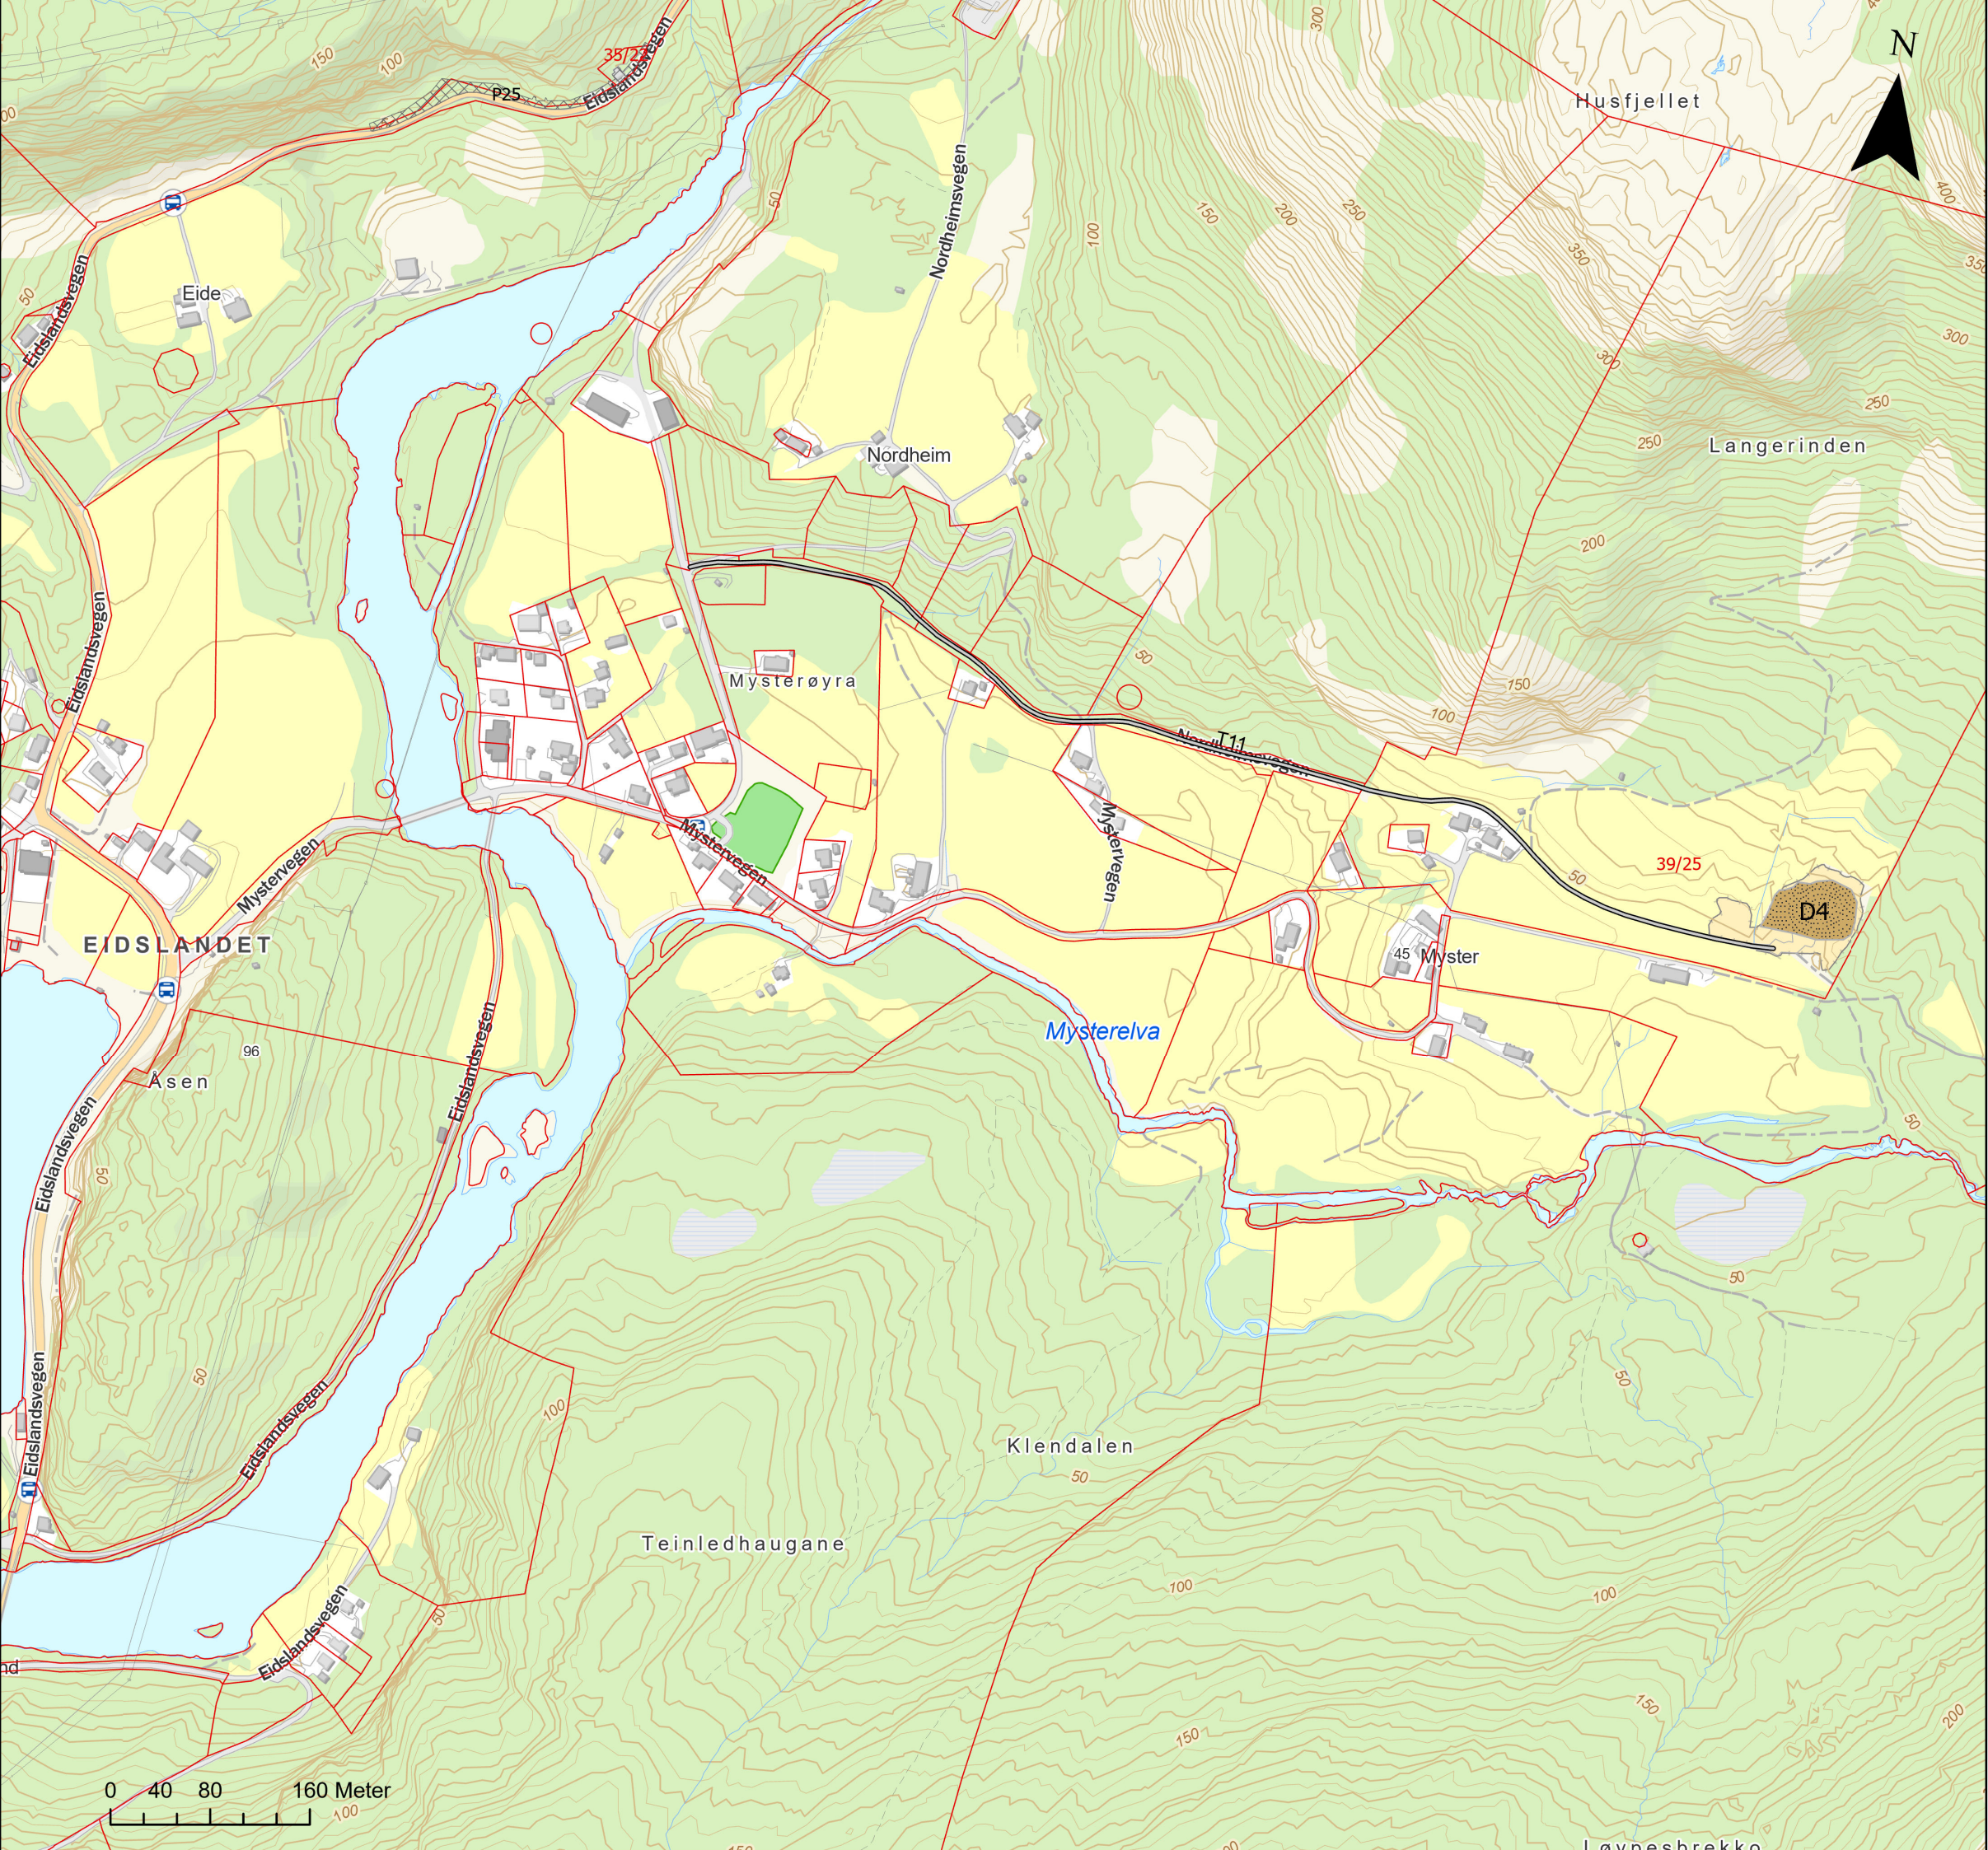

Rev. 1.2	Vedlegg 2, konsesjonssøknad	Utarbeidet mariesu	Dato 25.06.2025
Tittel: Omsøkte anlegg i Modalen og Vaksdal kommuner			Målestokk 1:5 000
Byggherre: Statnett			Koordinatsystem: ETRS UTM 33N
			Høydereferanse: NN2000
Gradering: Åpen			Format: A3