


Oppdrag - M108 Kvammdalselvi/BILWIKonstruksjon/Tegninger.dgn | T-301.dgn - lbe - 07.02.23 - 13:36:33 Mod: Ark - Ref: T-301.dgn | B. plan, kraftstasjon, k. utg. d. g. n. | Kart, m. dwg

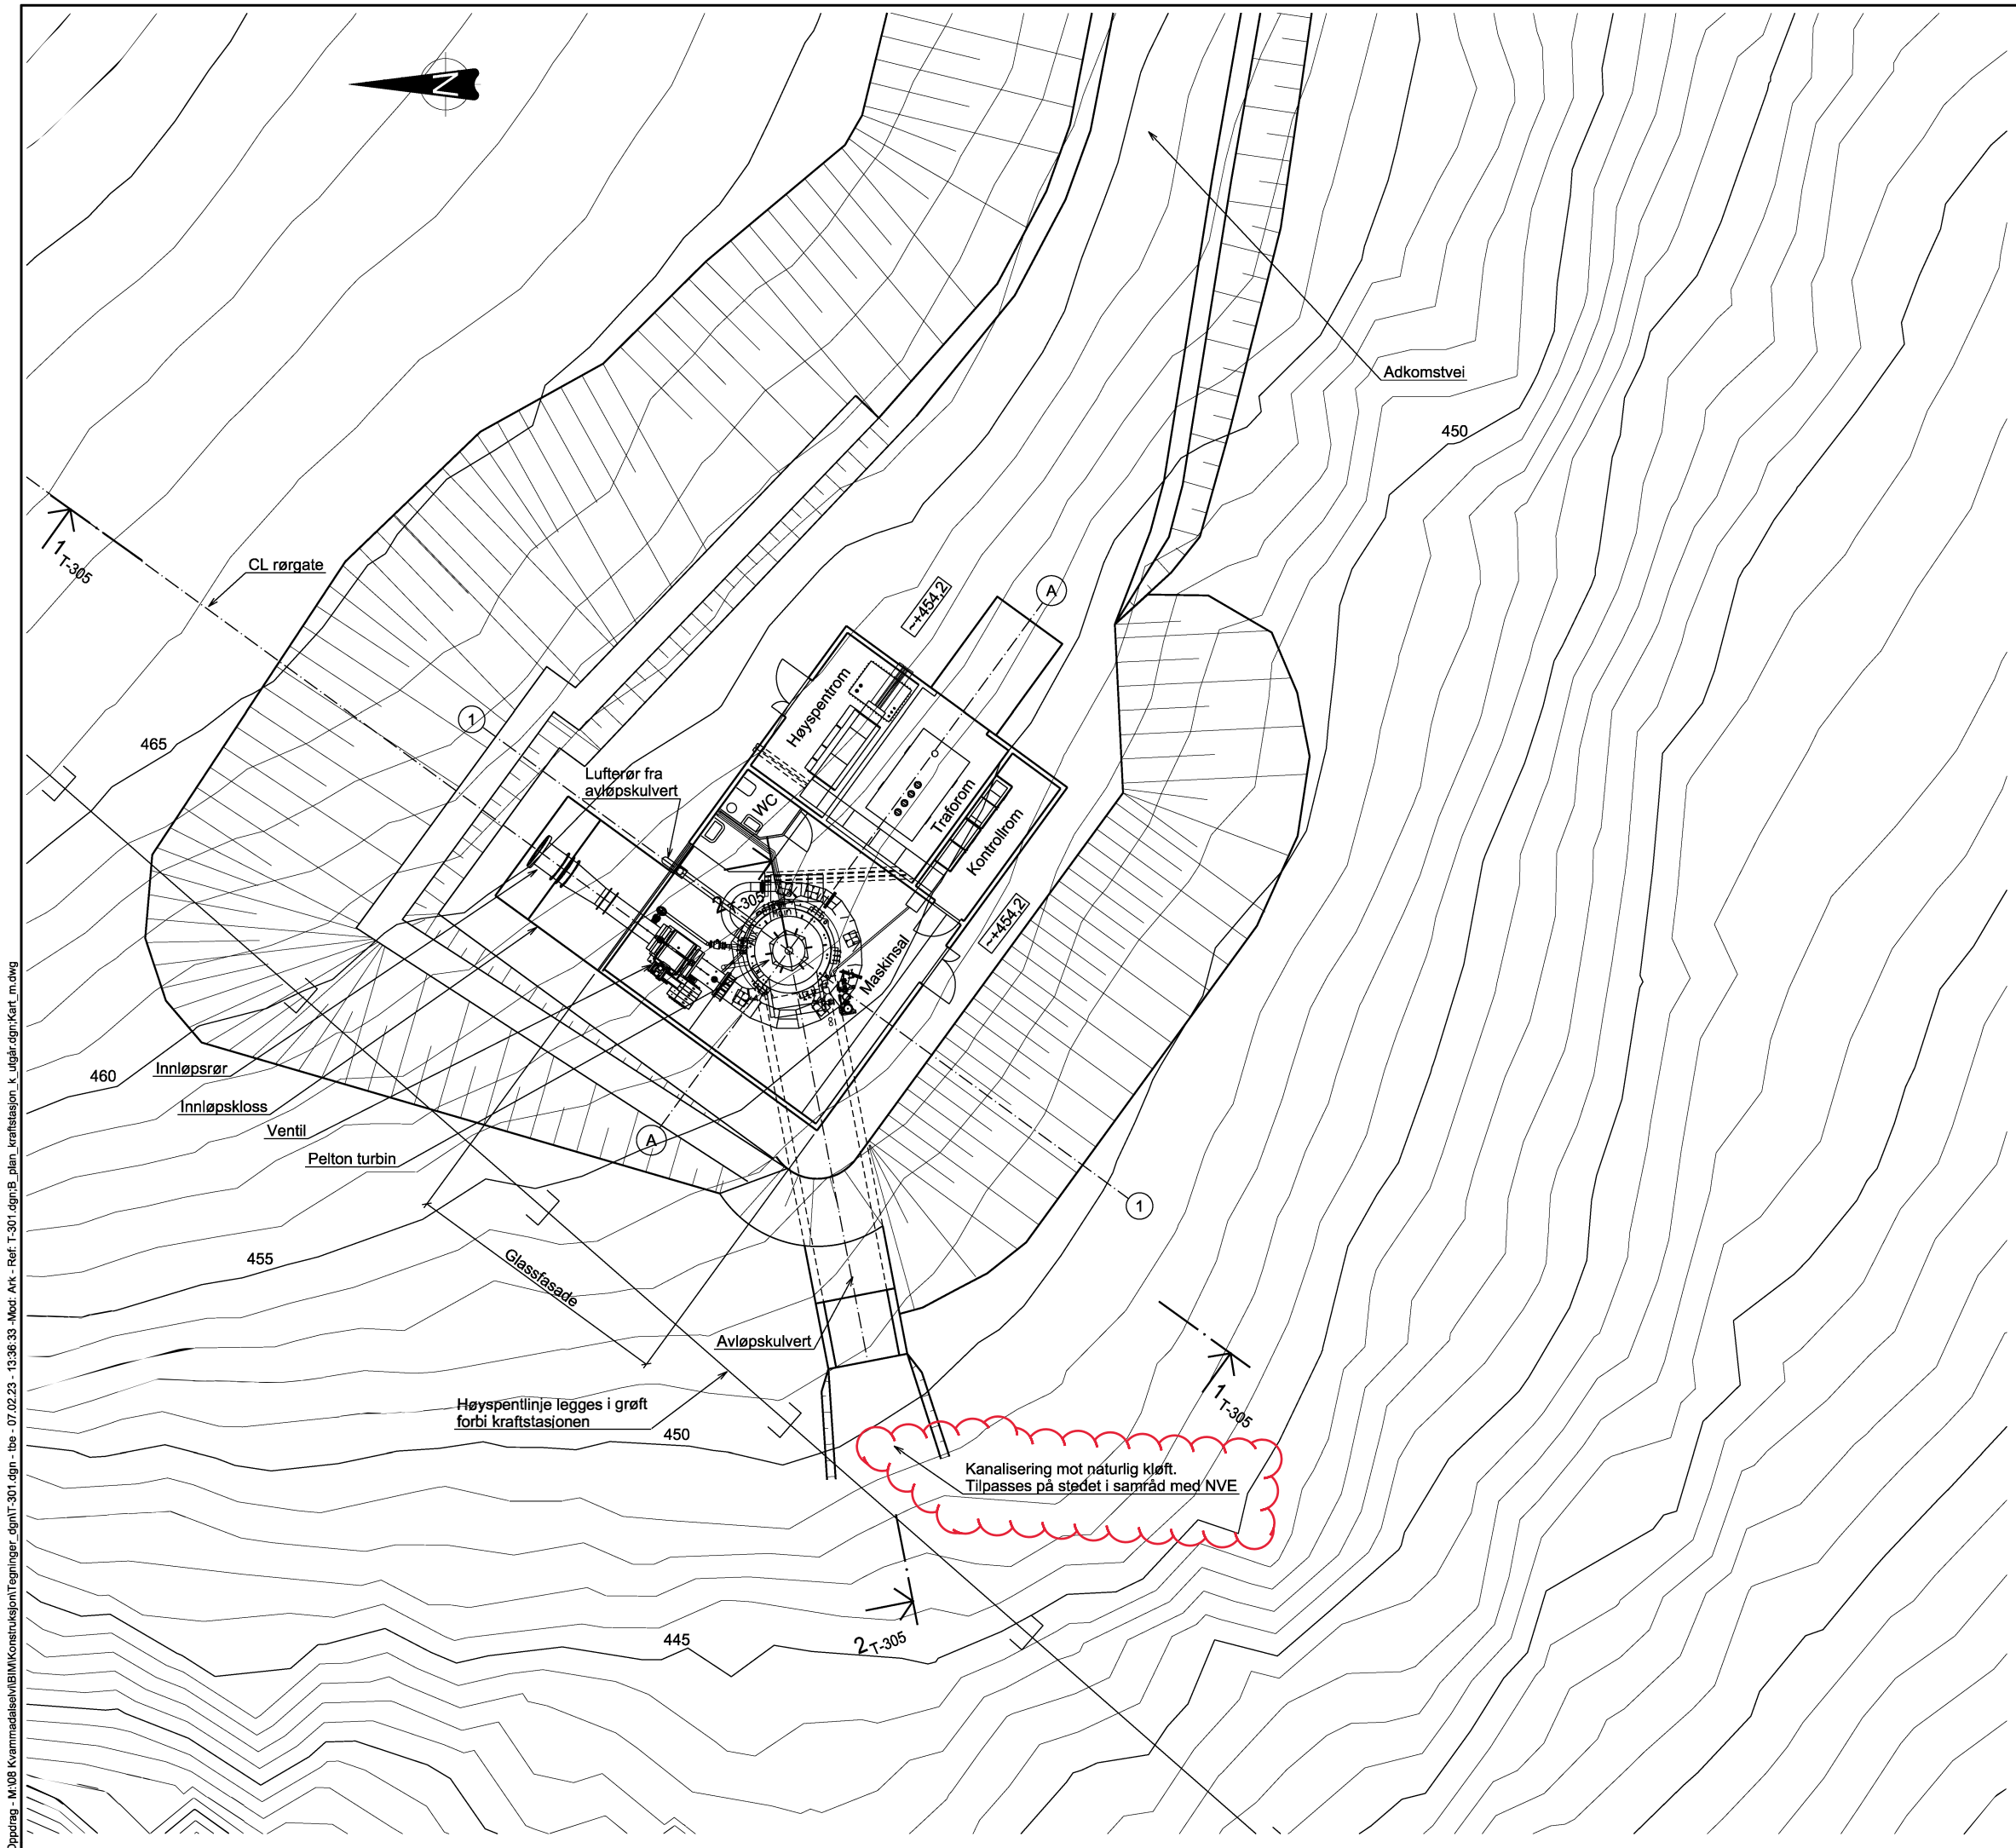

SPESIFIKASJONER:
1. Se tegning T-300

FORKLARINGER:
1. Se tegning T-300

REFERANSER:
1. Se tegning T-300

Tegningsnummer	T-301	Revisjon	C04
----------------	-------	----------	-----

0	1	2	3	4	5	6	7	8	9	10 m
1:100										

C04	2023-02-07	For kontroll hos oppdragsgiver	TBe	MDW	MDW
C03	2020-07-02	For kontroll hos oppdragsgiver	TBe	MDW	MDW
C02	2020-05-05	For kontroll hos oppdragsgiver	TBe	MDW	MDW
C01	2019-11-22	For kontroll hos oppdragsgiver	TBe	MDW	MDW

Revisjon	Dato	Beskrivelse	Utarbeidet	Fagkontroll	Godkjent
----------	------	-------------	------------	-------------	----------

Dette dokumentet er utarbeidet av Norconsult AS som del av det oppdraget som fremgår nedenfor. Opphavretten tilhører Norconsult AS. Dokumentet må bare benyttes til det formål som oppdragsavtalen beskriver, og må ikke kopieres eller gjøres tilgjengelig på annen måte eller i større utstrekning enn formålet tilsier.

CLEMENS KRAFT AS	Målestokk (gjelder A1)	SOM VIST
-------------------------	------------------------	-----------------

Kvammdalselvi kraftverk
Kraftstasjon

Plan
Arrangement

Norconsult	Oppdragsnummer	5190358	Tegningsnummer	T-301	Revisjon	C04
------------	----------------	---------	----------------	-------	----------	-----