




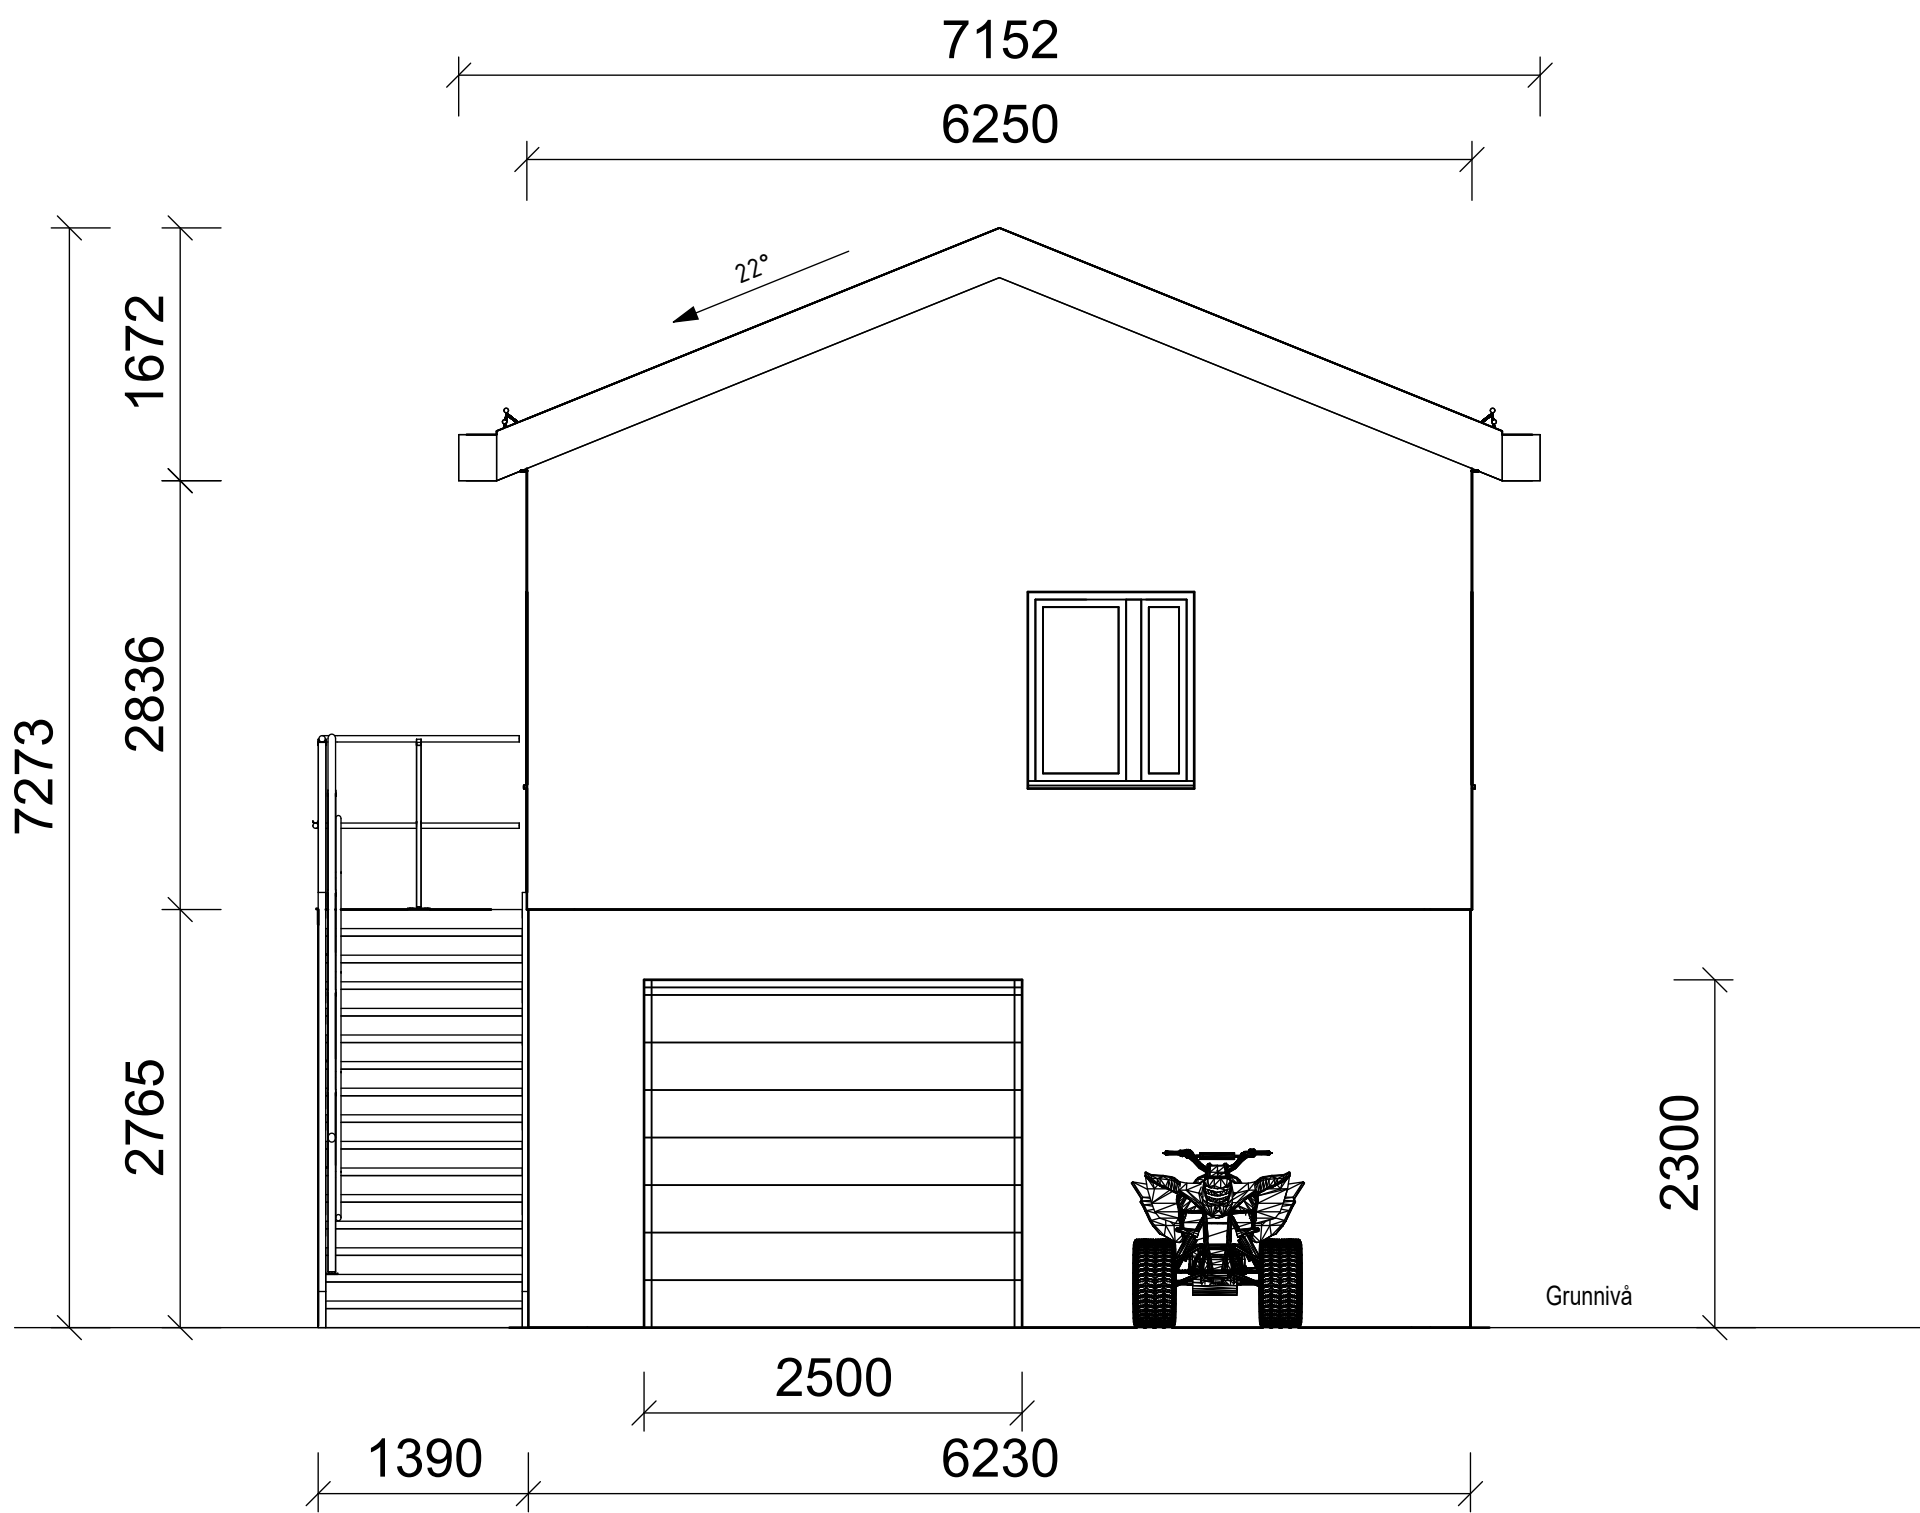


Fasade Øst
1 : 50

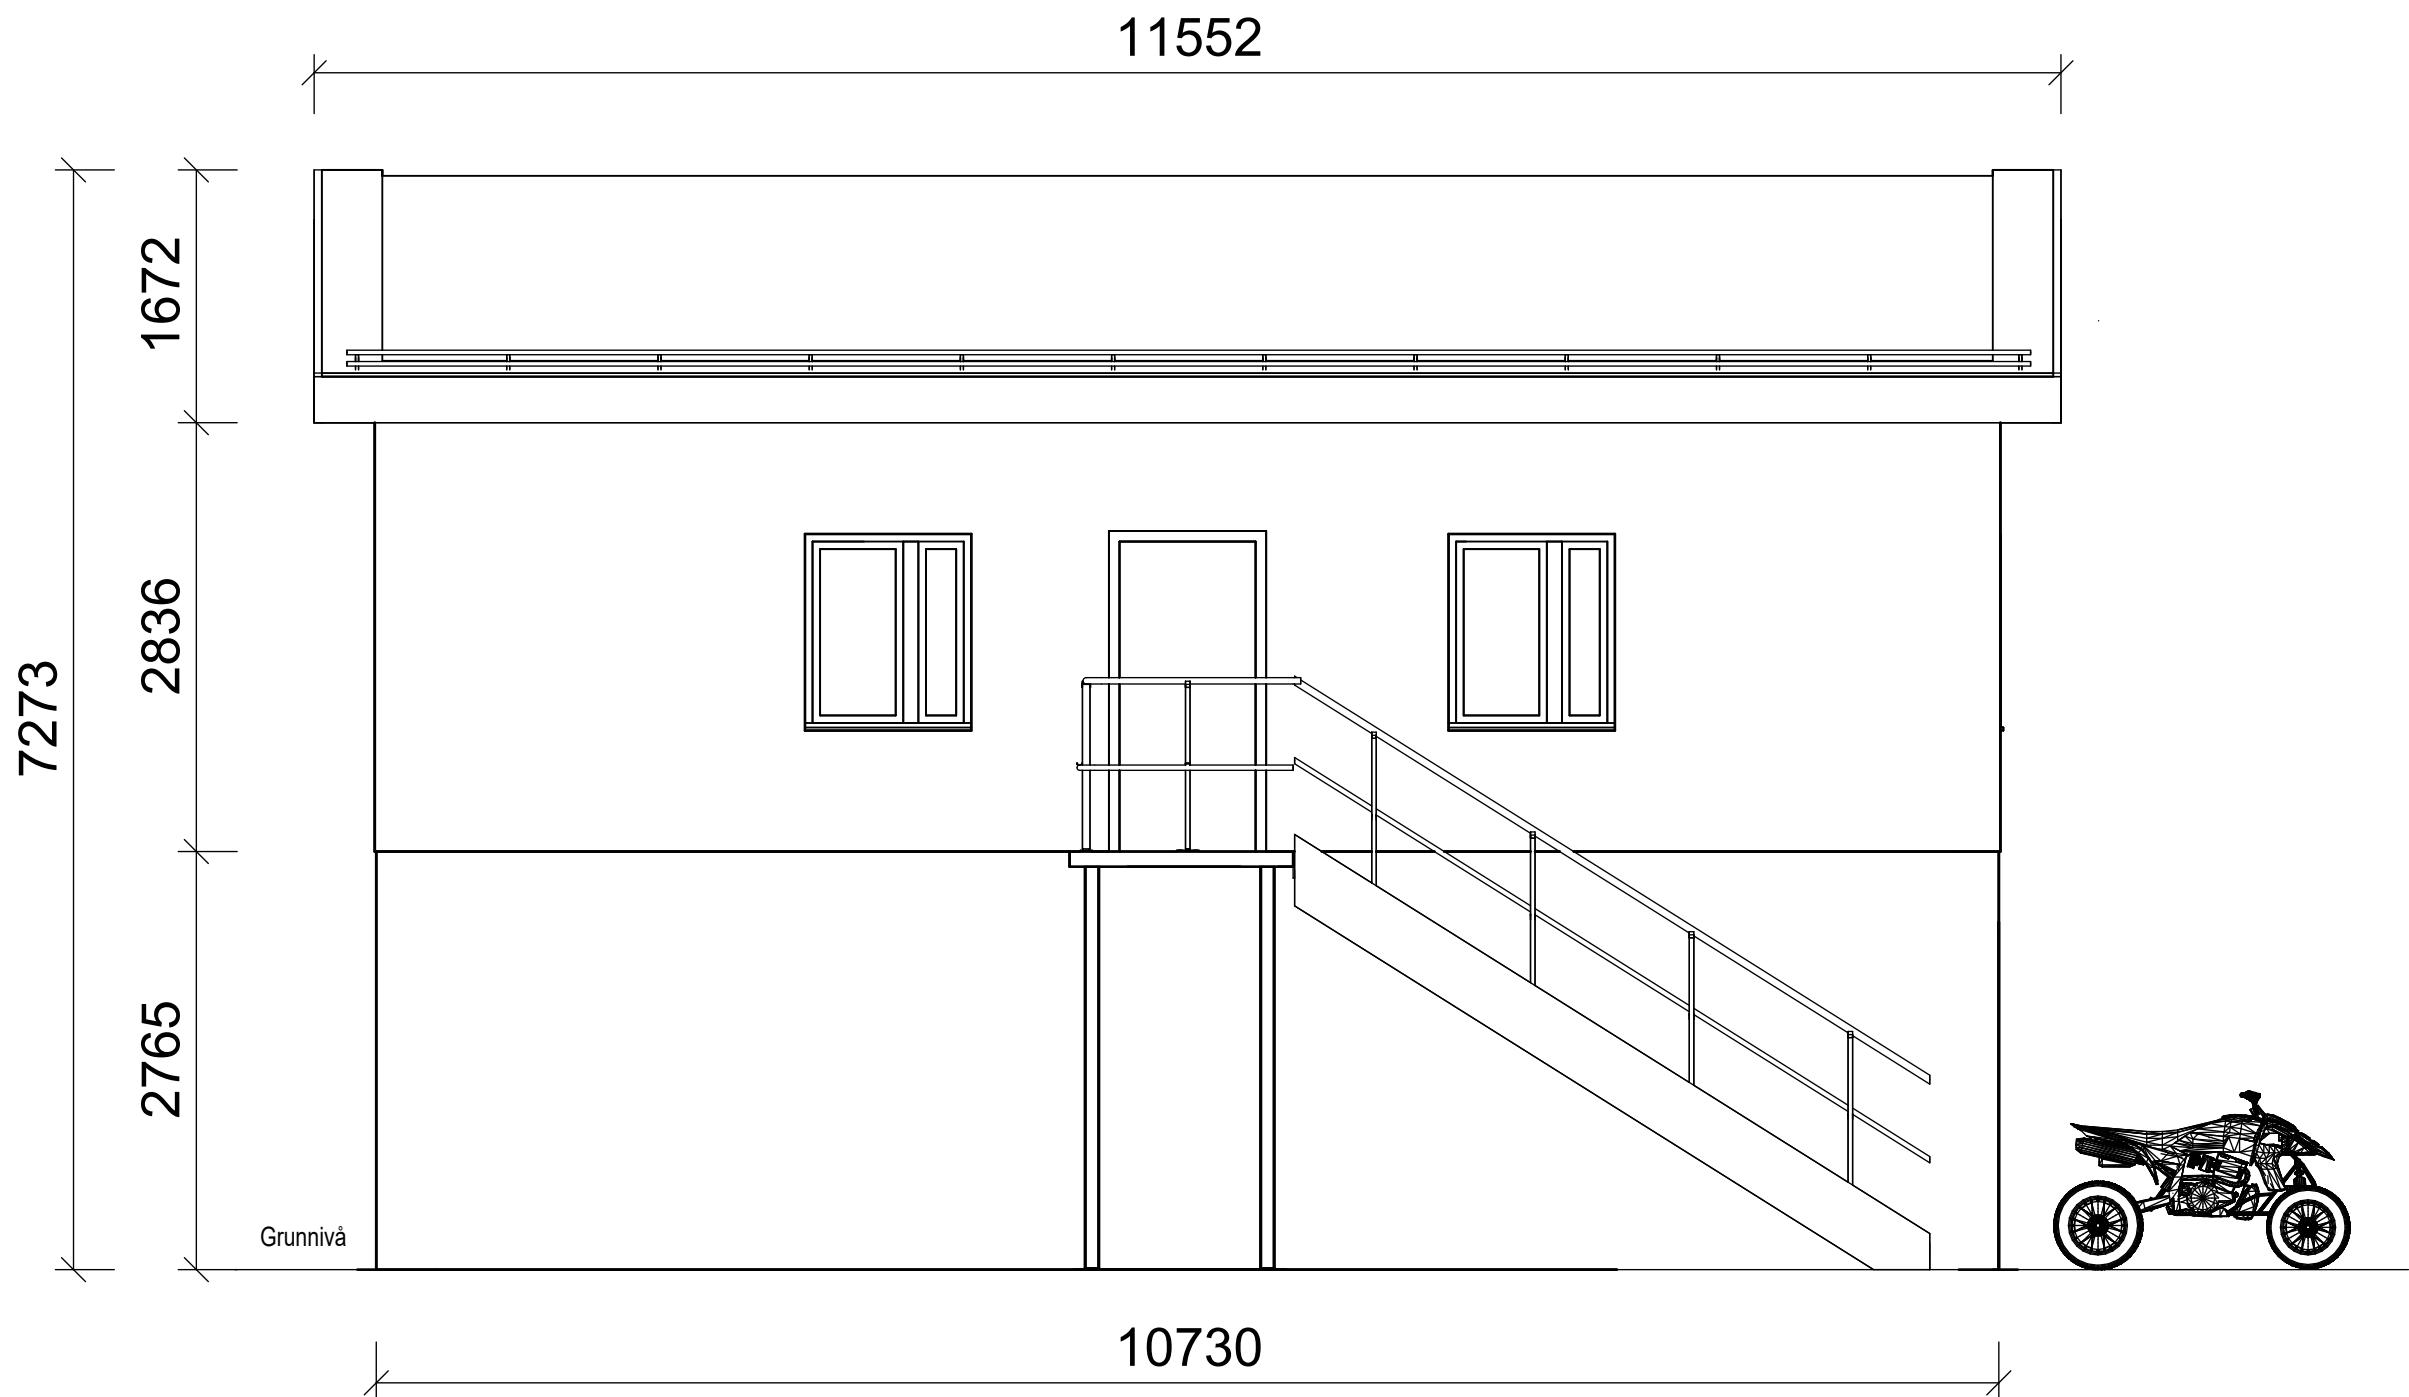


Fasade Sør
1 : 50

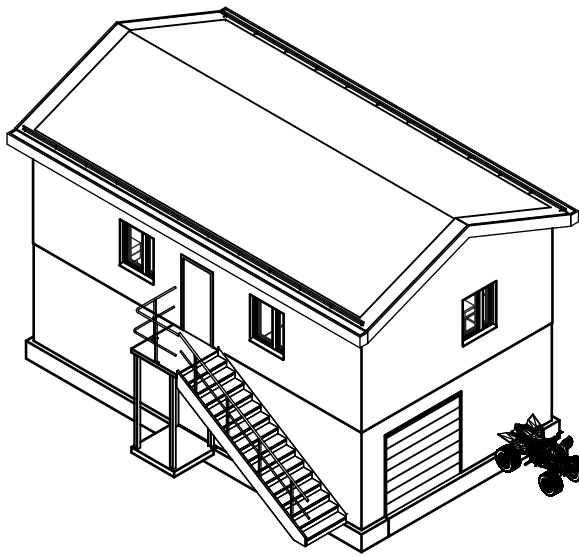


3D Servicebygg Sør-Øst

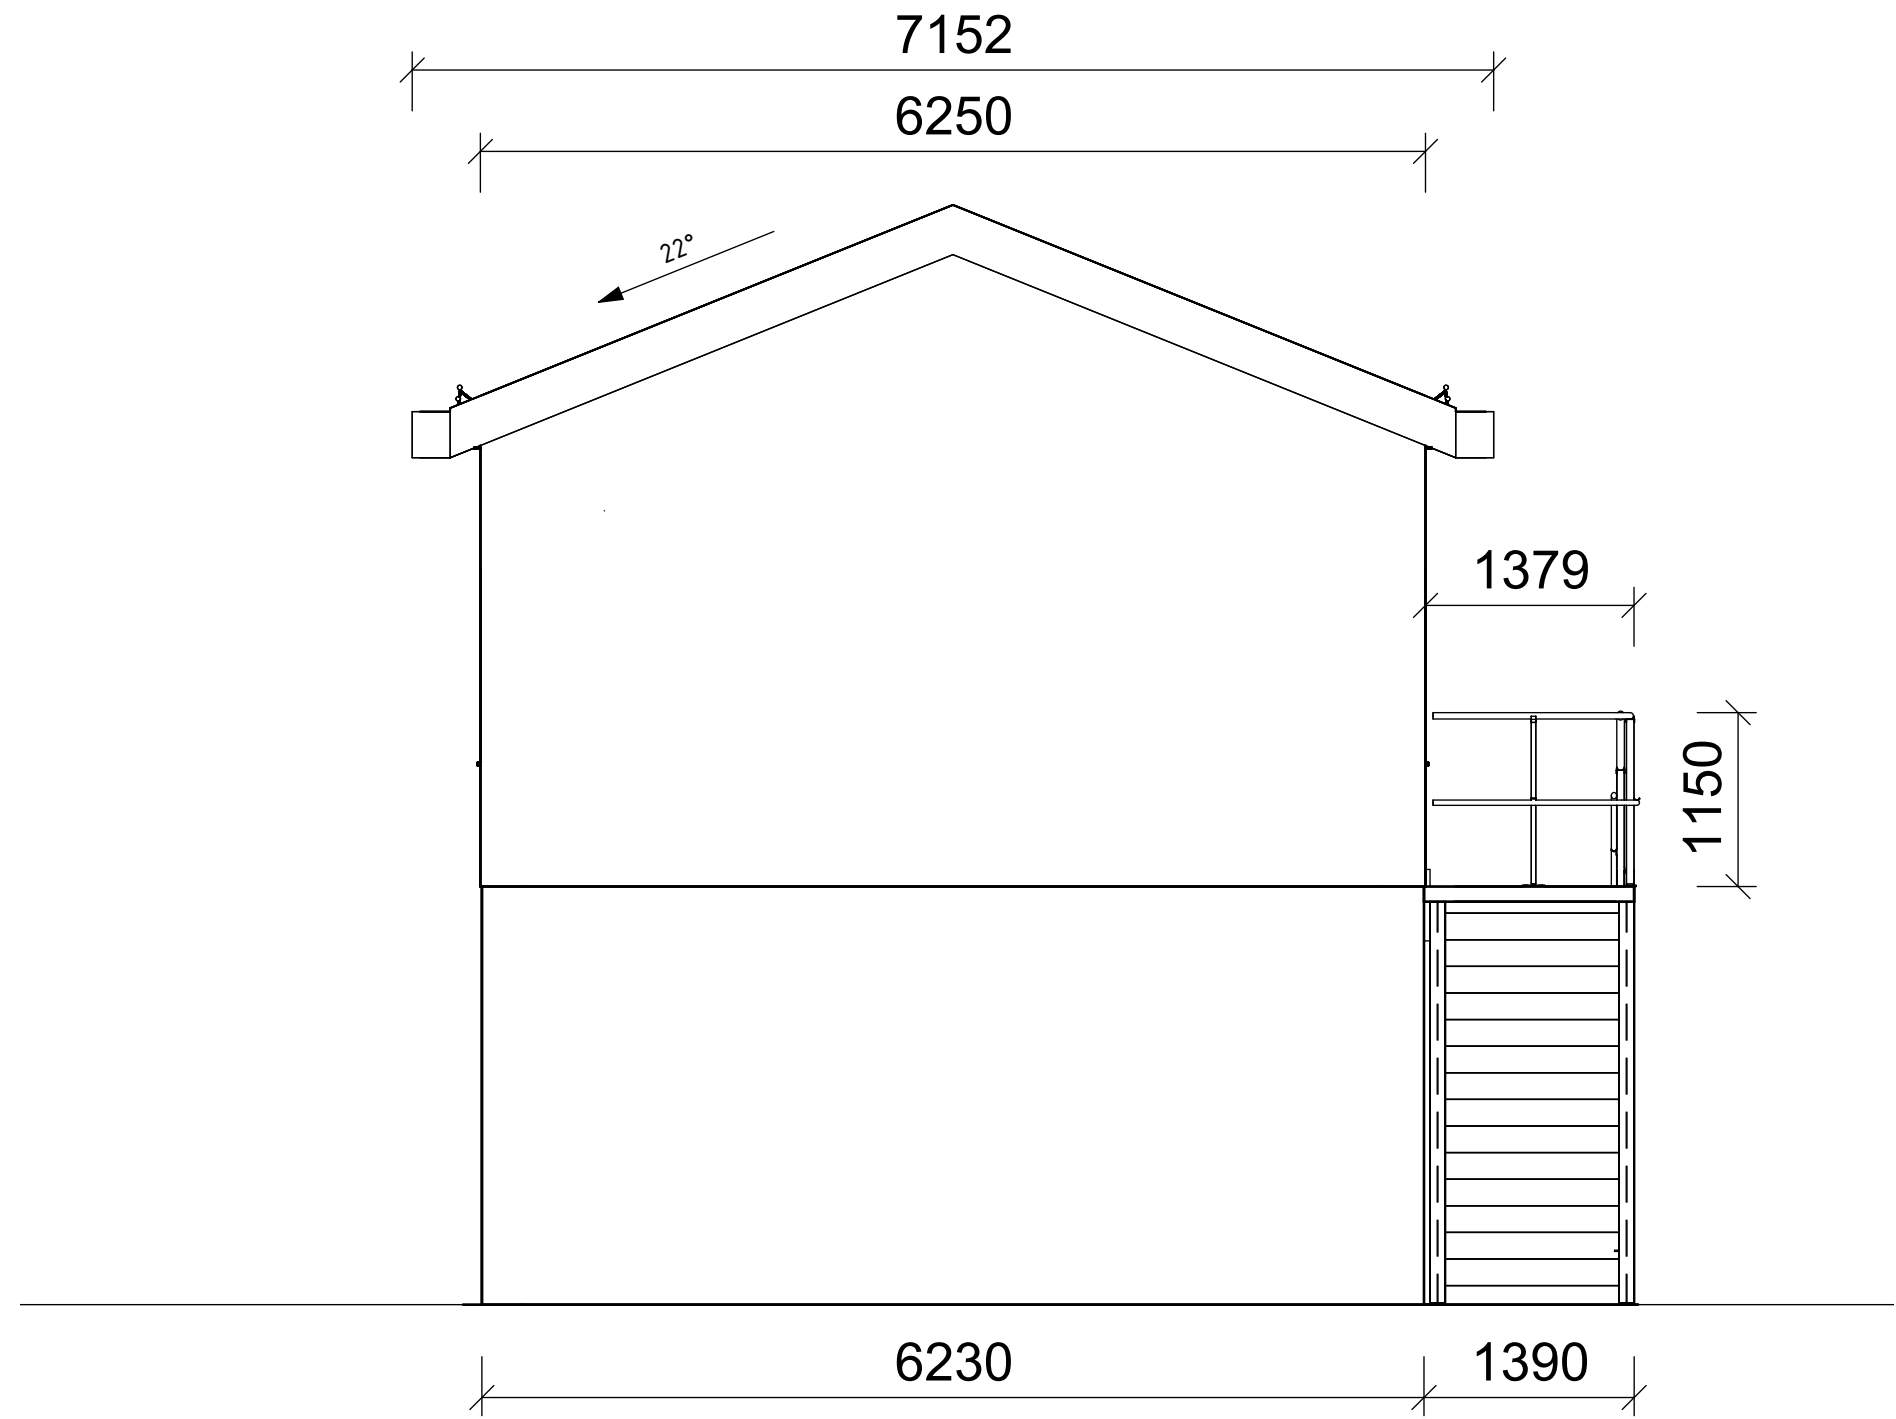

Fasade Vest
1 : 50

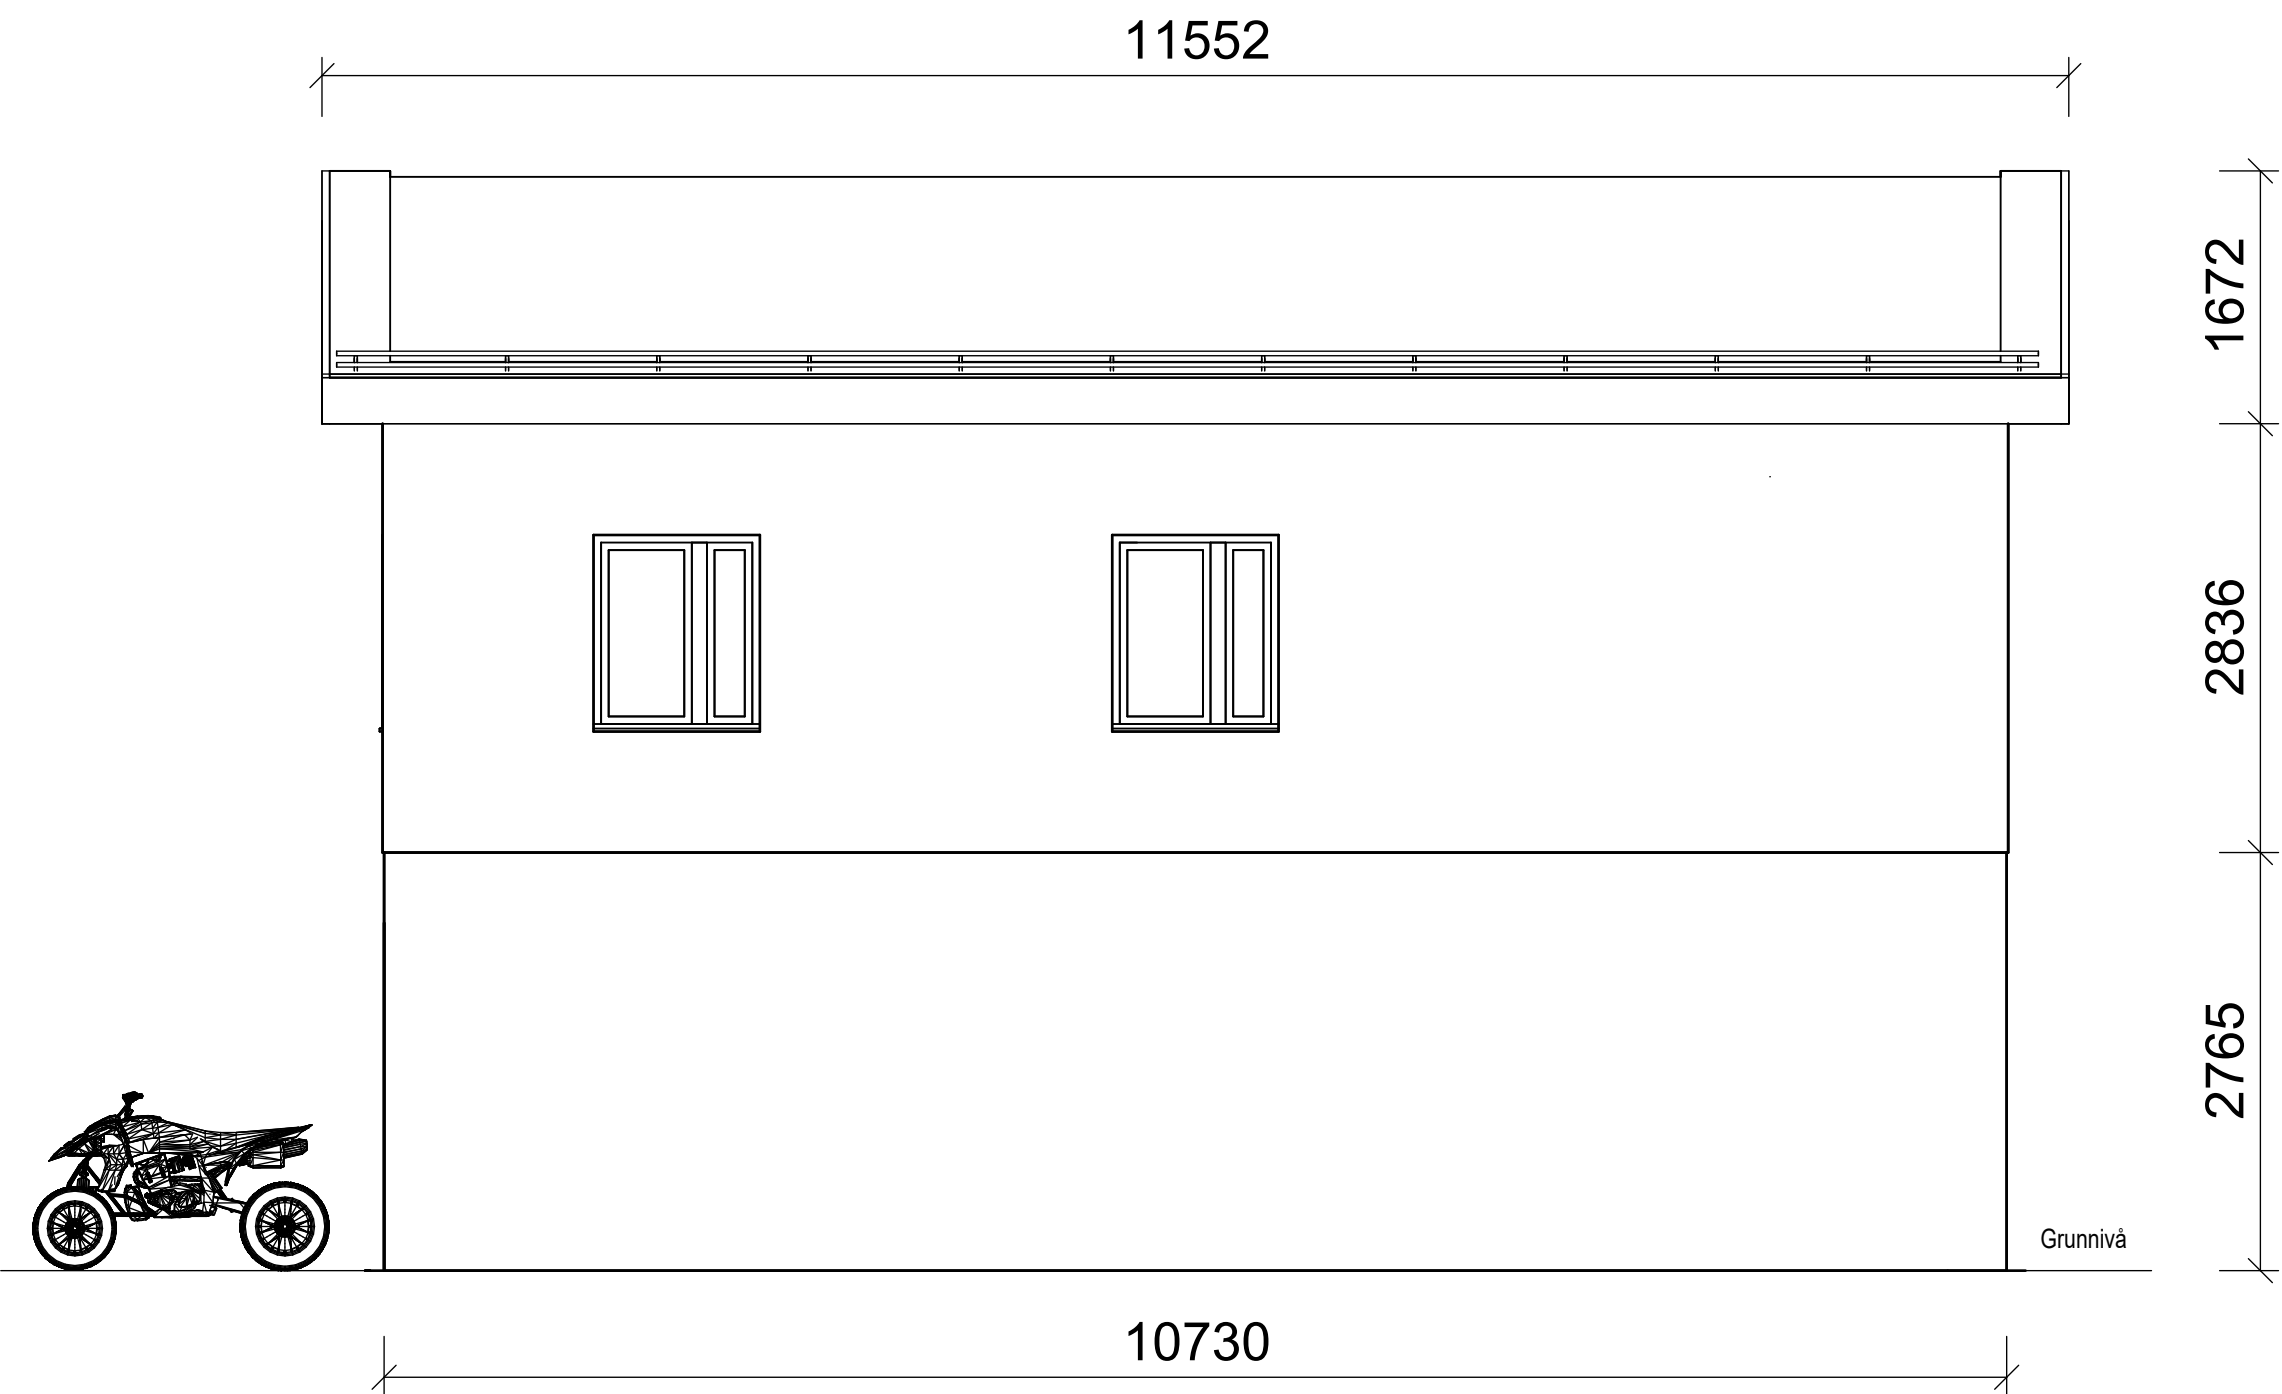

Fasade Nord
1 : 50

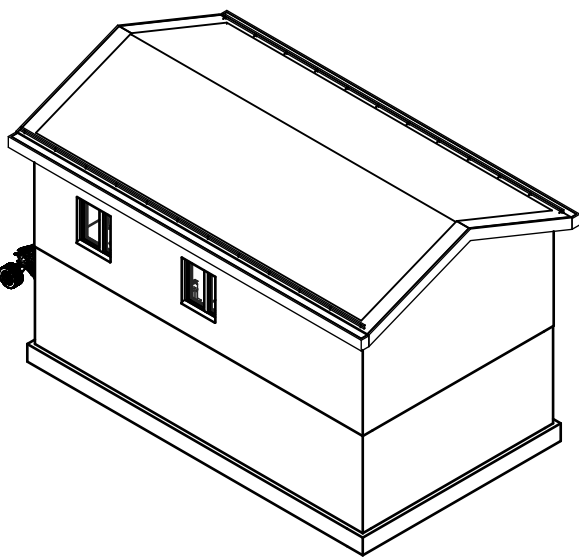

3D Servicebygg Nord-Vest

01A	Utgitt for tidligfase	noalru	nohetl	noinst	11.11.2022
Rev.	Utgivelsesgrunn/Revisjonsbeskrivelse	Ufarbeidet	Kontrollert	Godkjent	Dato dd mm åååå
Prosjekt / Kontraktsnr: 30094 / KON-006682					
Tittel				Målestokk	
STE - Steinsland Transformatorstasjon				Som vist	
Servicebygg Fasader				Koordinatsystem	
				Euref89 NTM6	
				Høydesystem	
				NN2000	
Byggherre		Leverandør		Fagansvarlig	
Statnett		SWECO		nohetl	
				Uførrende	
				noalru	
Gradering		Leverandørens dokumentnummer		Format	
K0 - Åpen informasjon		10228861-SB-4000-STE		A1	
Erstatter dokument		Dokumentnummer		Blad	
-		30094-SWE-STE-0004		1/1	