




Fasade vest
1: 50

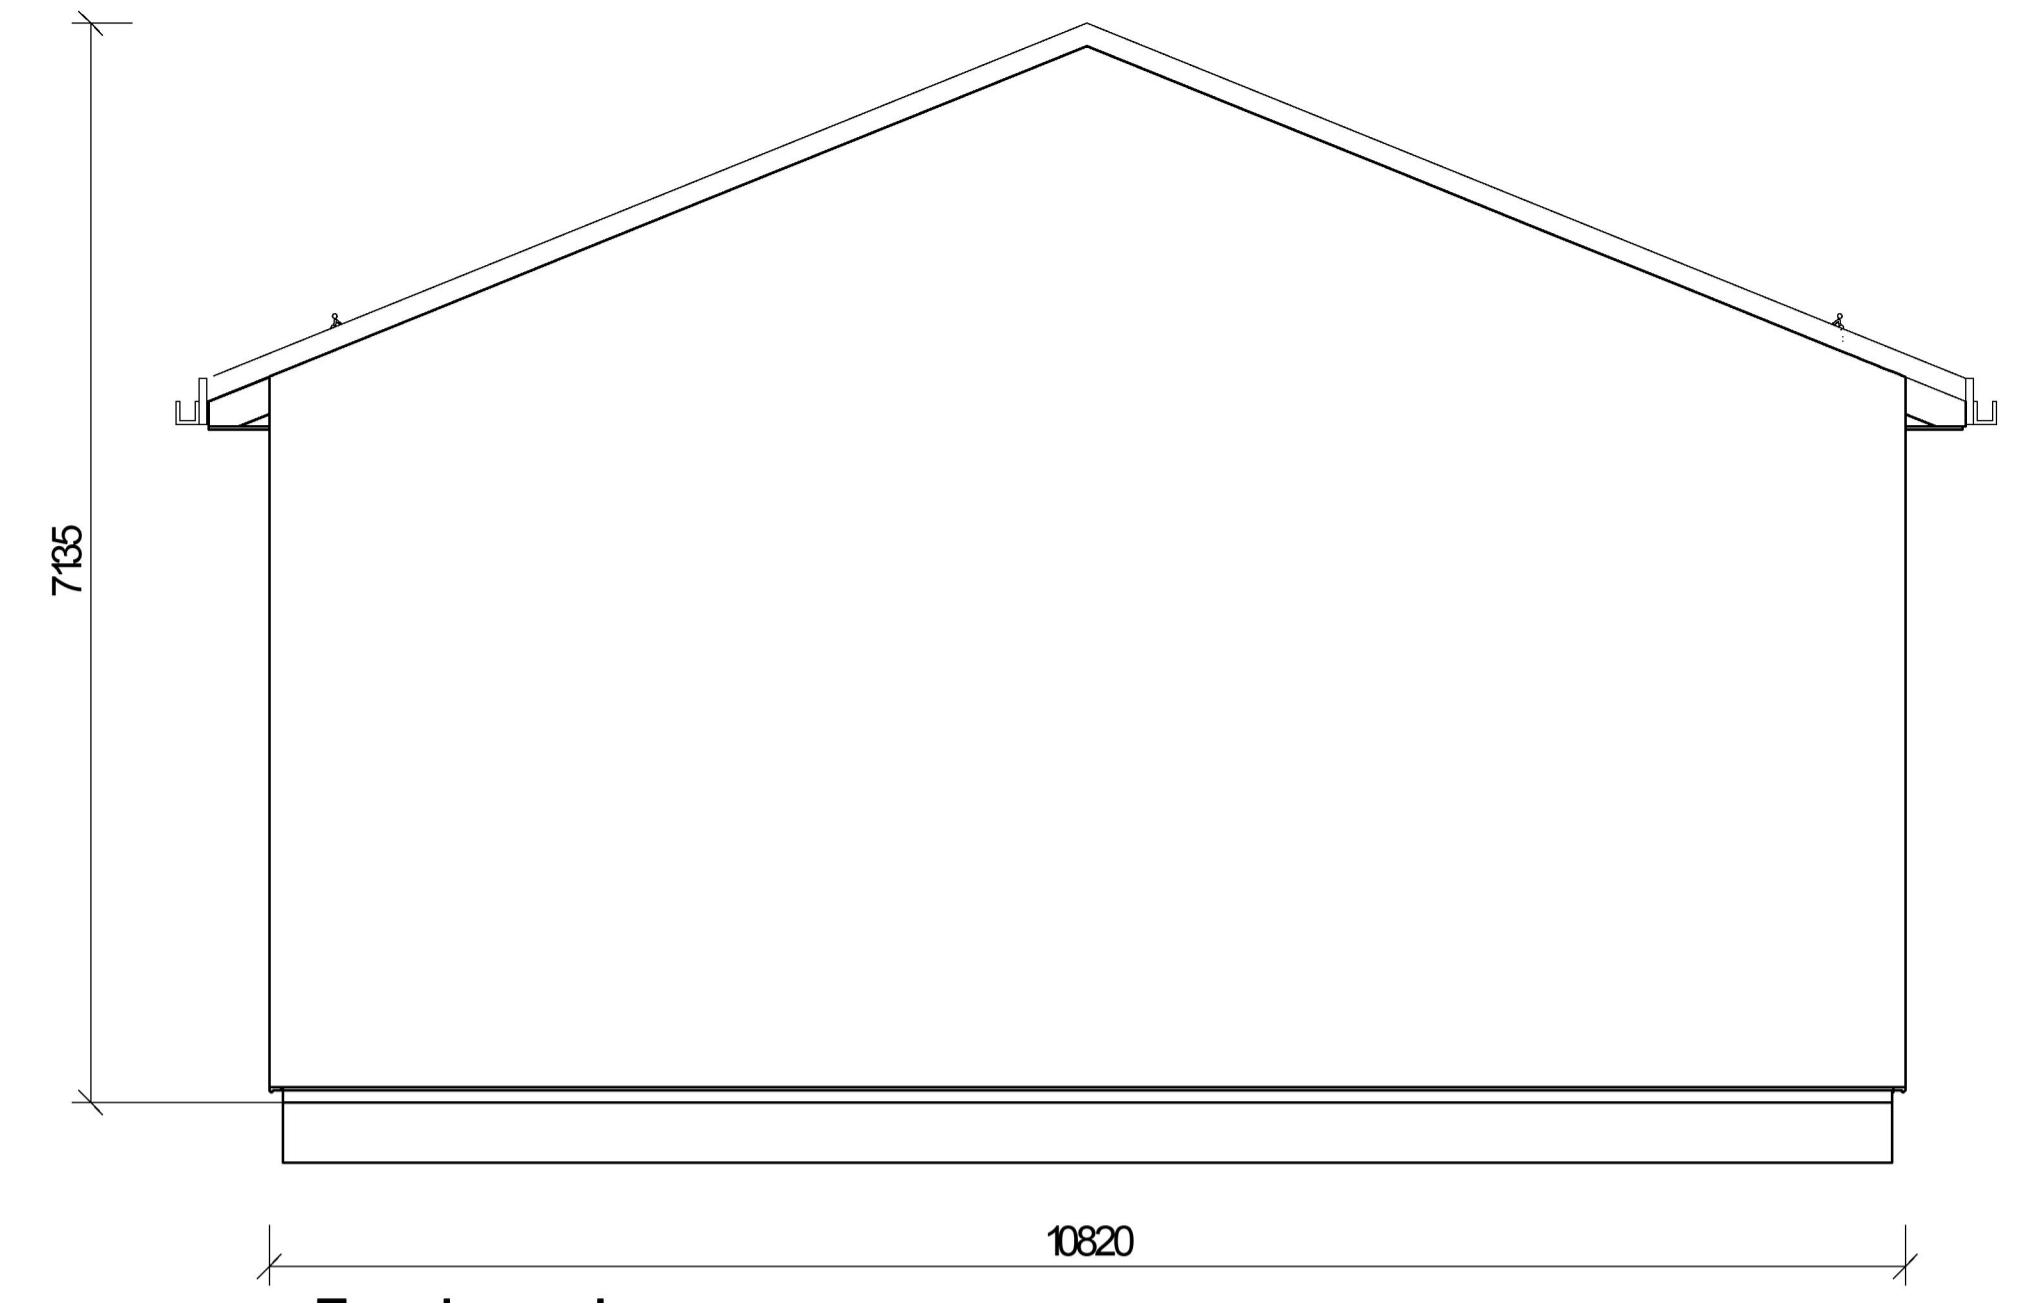


Fasade nord
1: 50

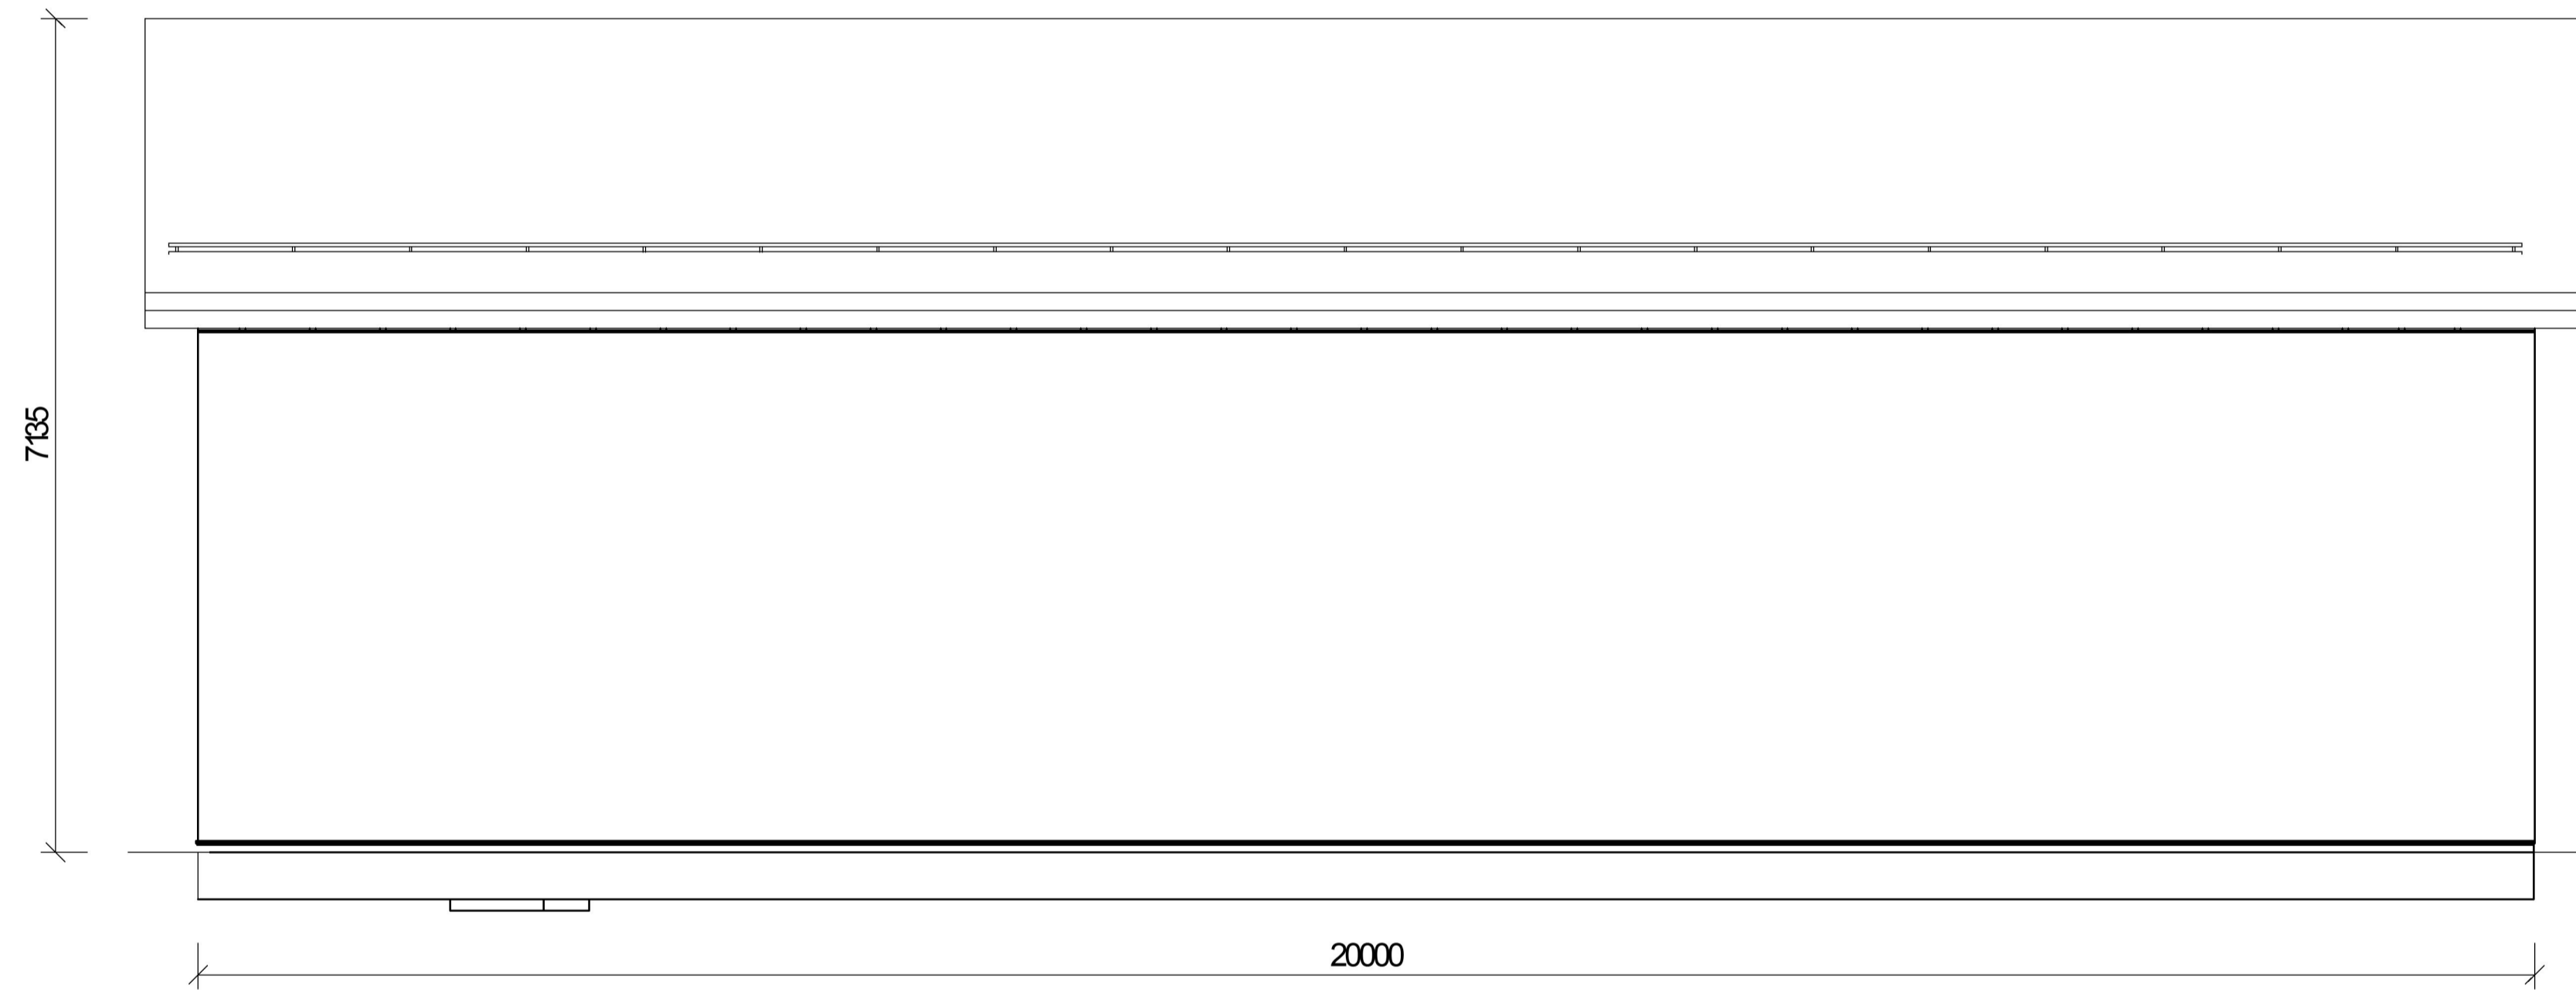


Fasade øst
1: 50

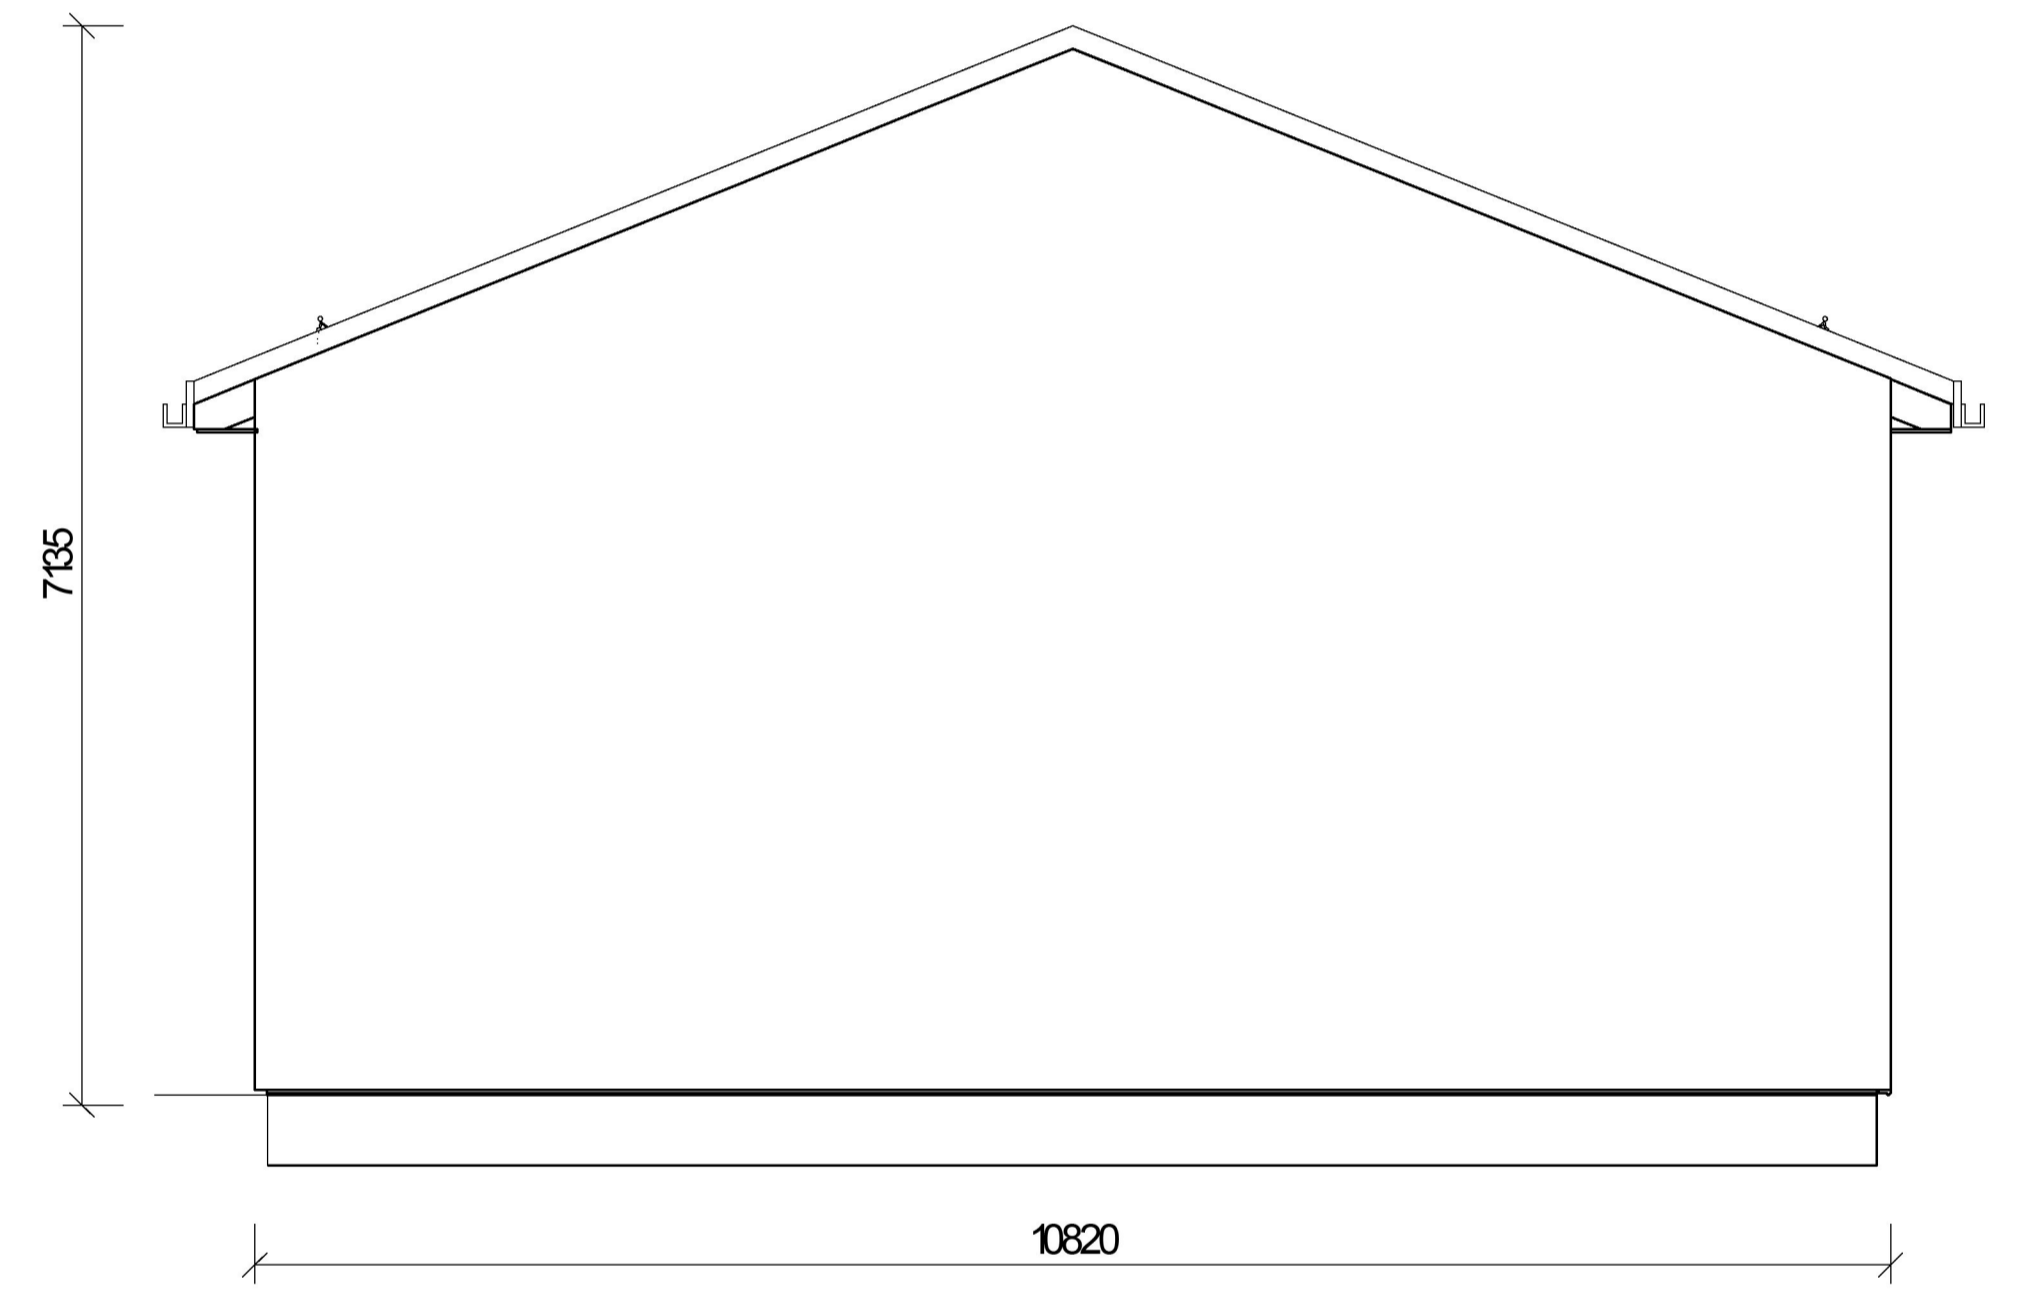

Fasade sør
1: 50

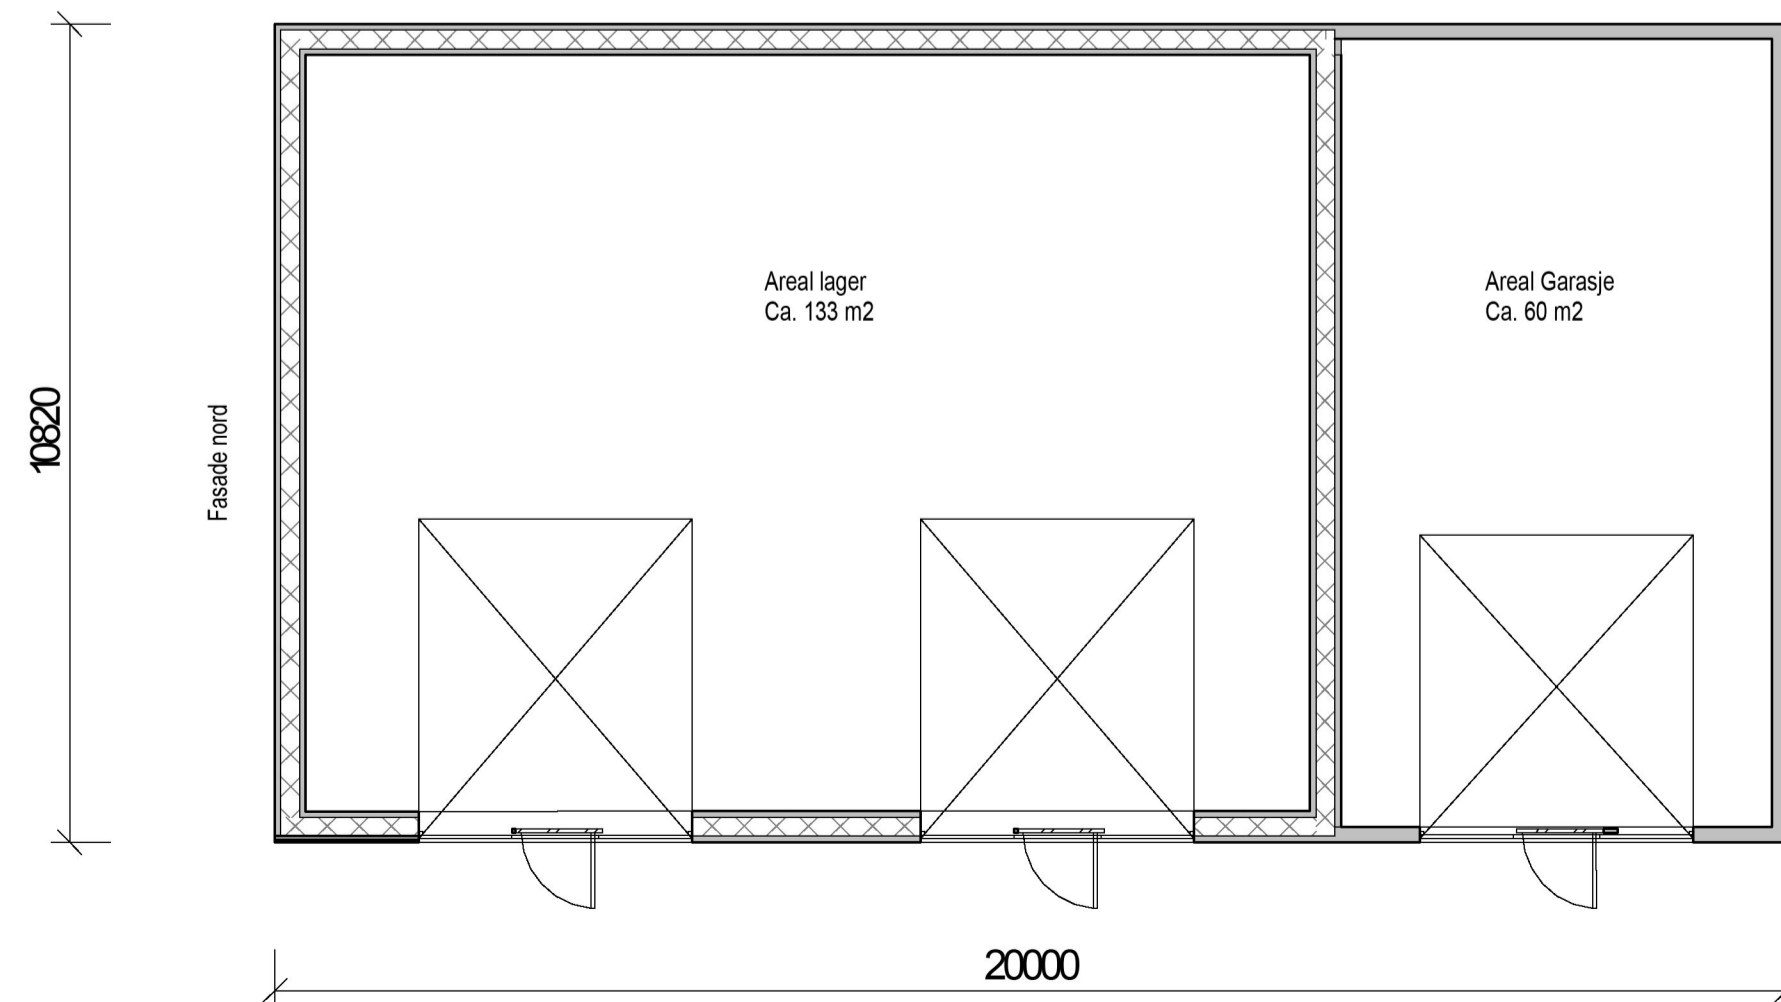

Plan
1: 100

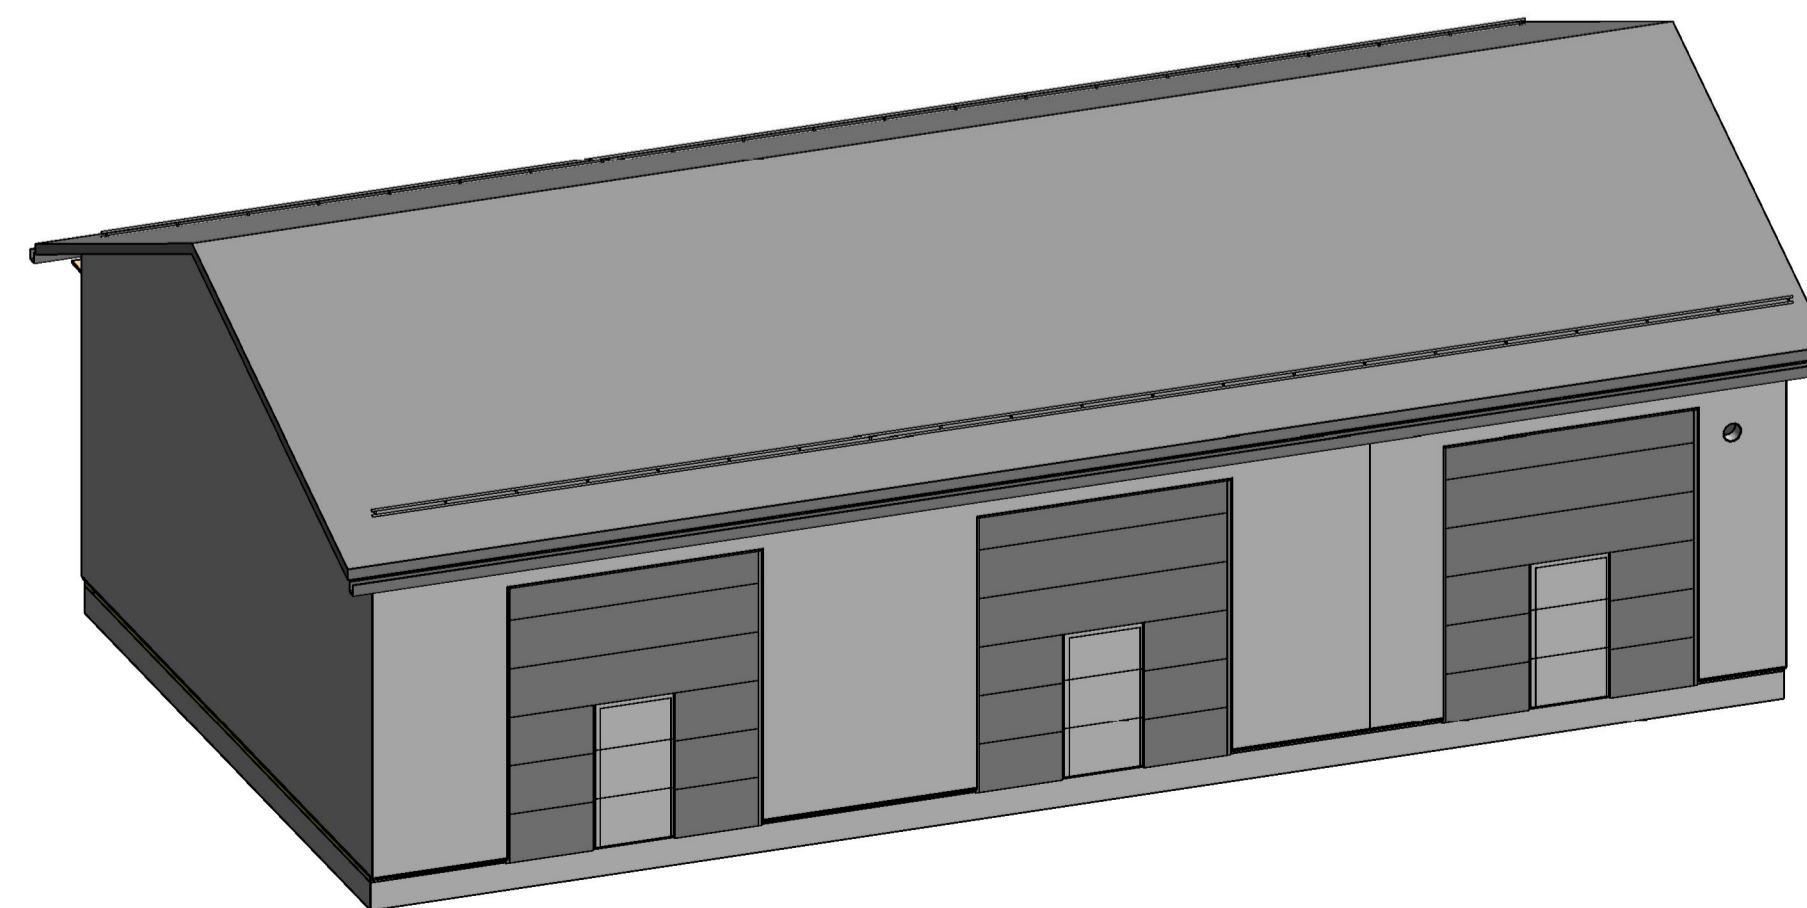

3D Illustrasjon

ANMERKNINGER

Avløp i lager og garasje føres via djeutskiller

Oppg. Utgitt for tidligfase	noeyha	nohetl	noinst	04.11.2022
Rev. Utløpsgrunn/Revisjonsbeskrivelse	Utarbeidet	Kontrollert	Godkjert	Direktør adm/tekn
Prosjekt / Kontrakt nr.: 30094 / KON-006682				
Tittel ØYG - Øygarden Transformasjonsjon Lager, fasader				Målestokk 1:50 Koordinatsystem Euri 89 NTM6 Høydesystem NN2000
Byggherre Statnett	Leverandør SWECO			Fagansvarlig noeyha
Godkjenning K0 - Åpen	Leverandørens dokumentnummer 10228861-LG-4021-ØYG			Format A1
Erstatningsdokument	Dokumentnummer 30094-SVE-ØYG-0061			Blad 1/1