


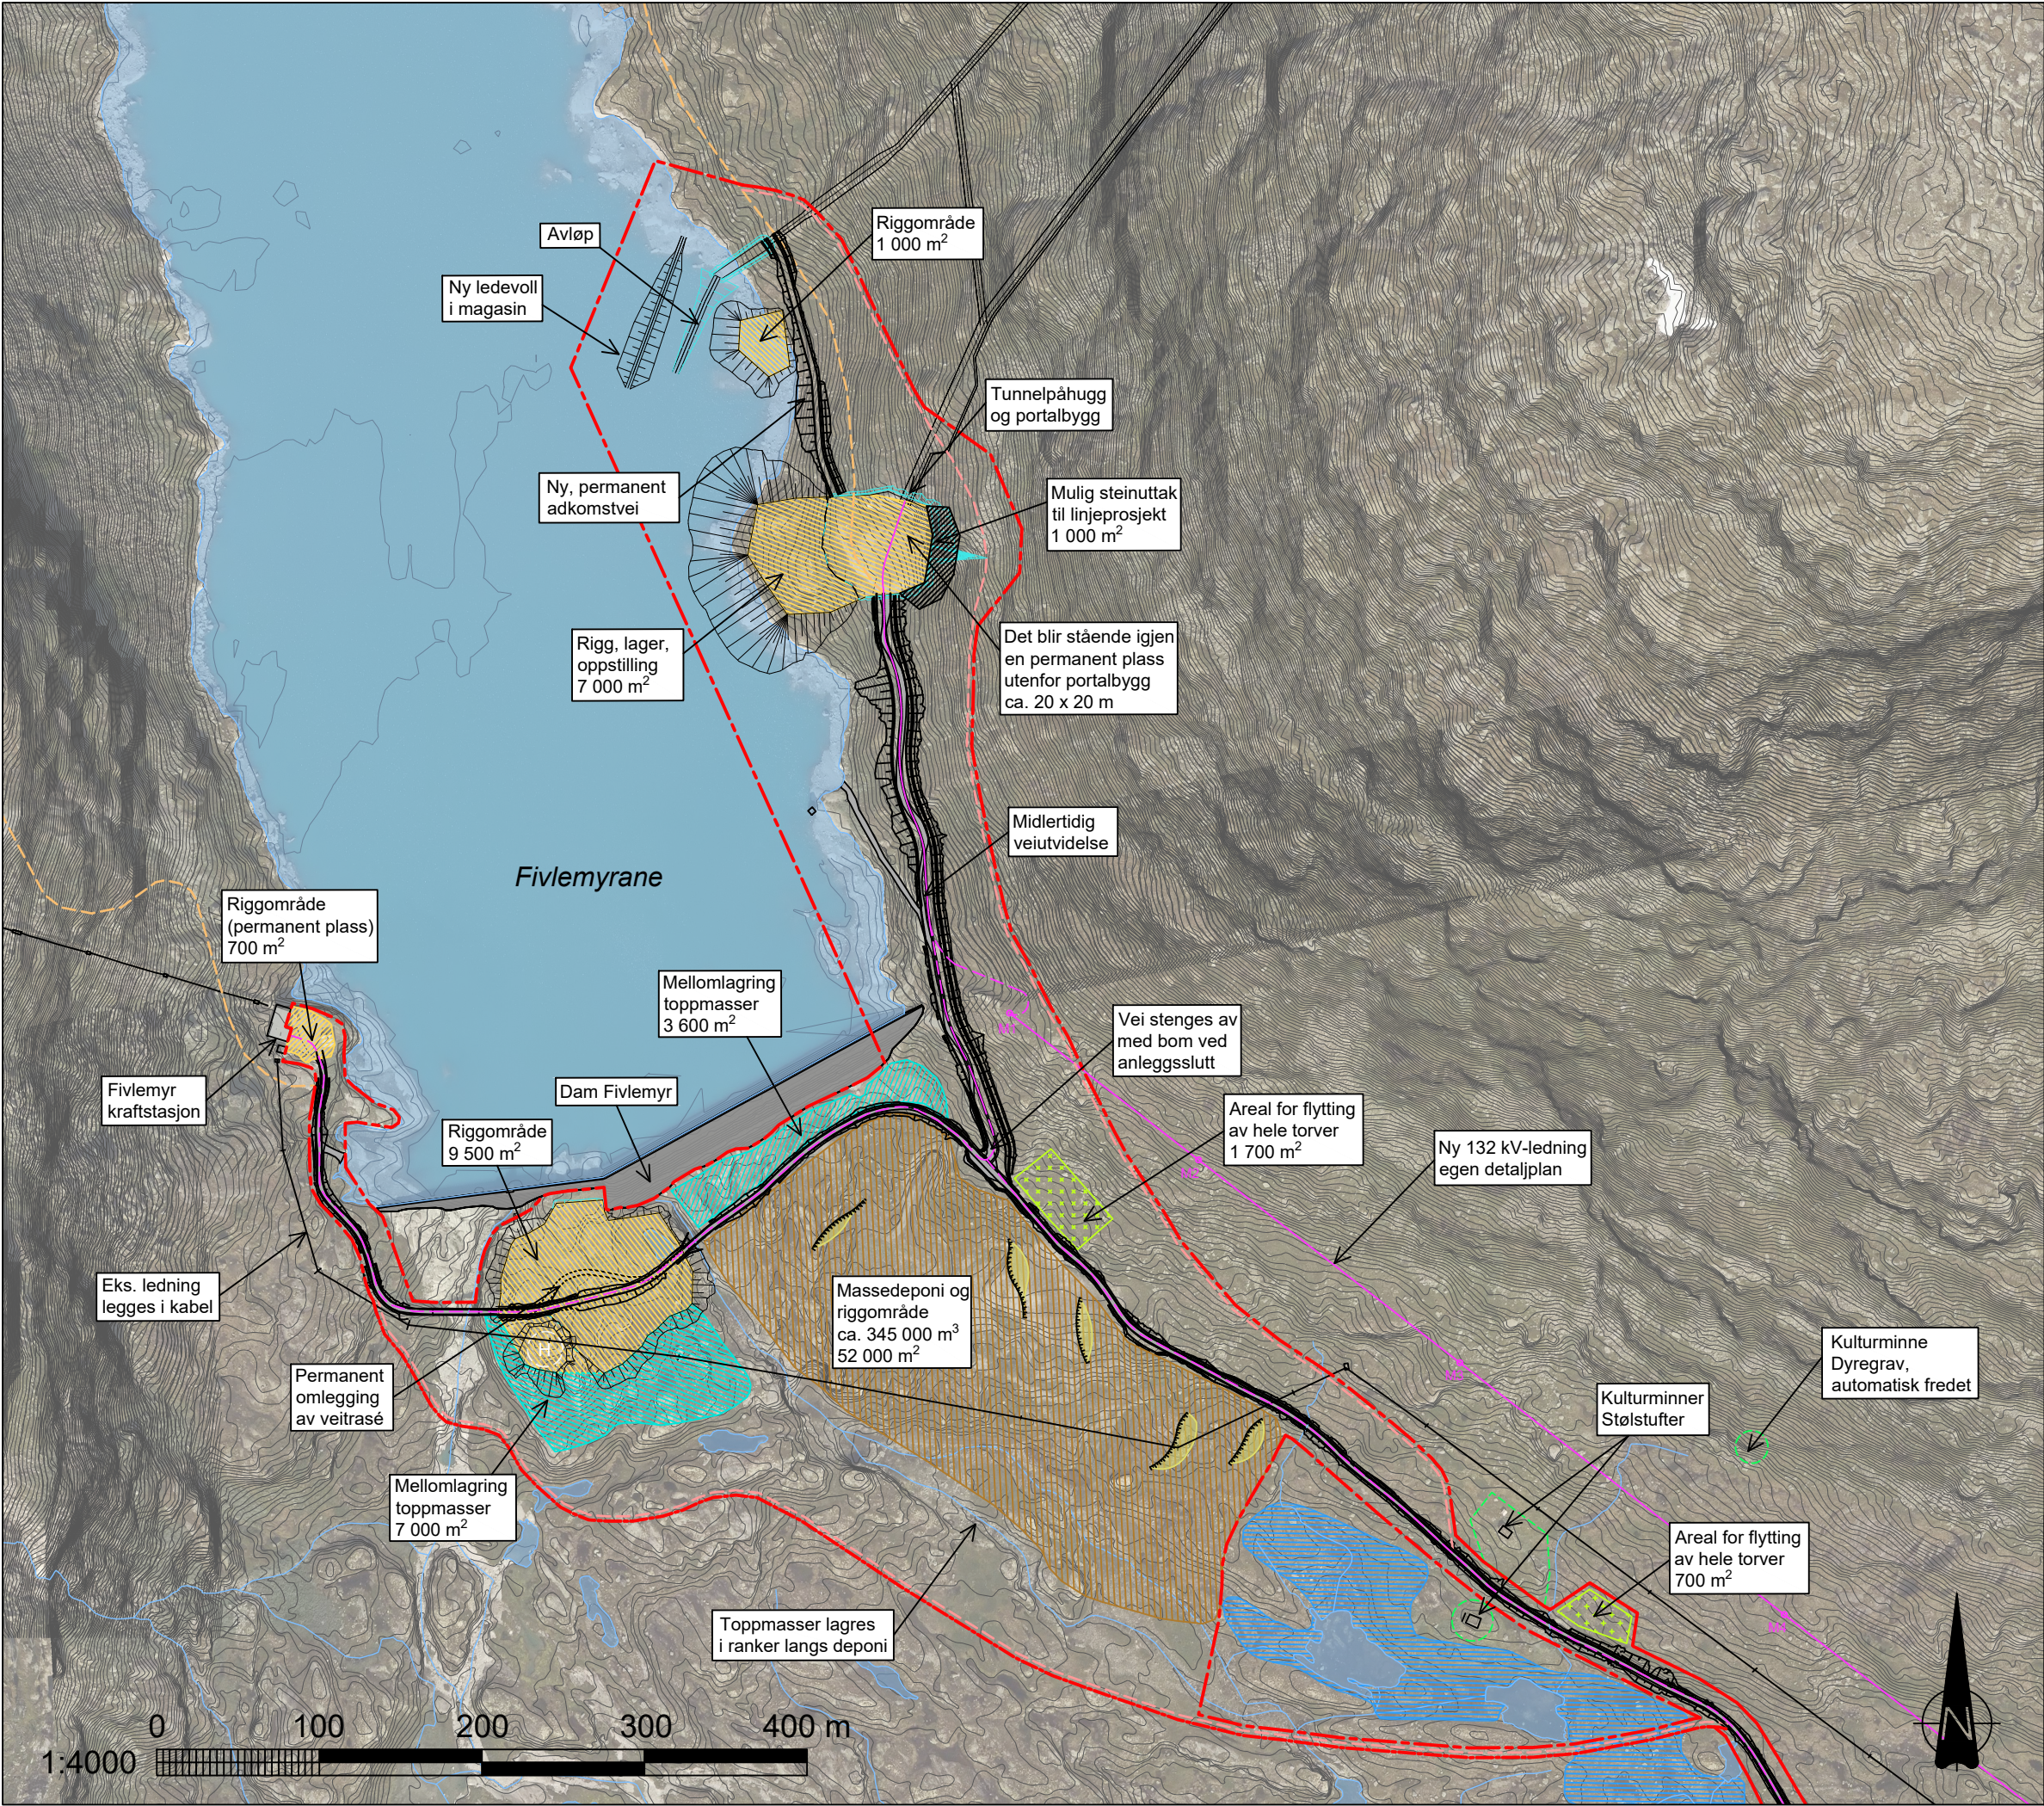

TEGNFORKLARING

- Inngrepsgrense
- Riggområde (midlertidig*)
- Disponibelt areal (midlertidig)
- Massedeponi (permanent)
- Areal for flytting av hele torver
- Kulturminne, hensynssone
- Myr, hensynssone
- Eksisterende 22 kV-ledning
- Ny jordkabel (egen detaljplan)
- Ny 132 kV-ledning (egen detaljplan)
- Eksisterende tursti
- Midlertidig omlegging tursti
- Etablering av snøleie (mulig plassering)
- Helikopterlanding
- Steinuttak linjeprojekt

*Arealer som blir stående igjen ved anleggsslutt (permanent plass) er spesifisert på tegningen.

Midlertidig arealbruk kan tilpasses innenfor inngrepsgrensen

- Høydesystem: NN2000
- Koordinatsystem: NTM sone 7
- Ekvidistanse: 1 meter

E08	2024-12-11	For godkjenning hos myndigheter	Ragstr	Olkie	Benesj
E07	2024-12-06	For godkjenning hos myndigheter	Ragstr	Olkie	Benesj
B06	2024-11-21	For info/kommentar hos eksterne parter	Ragstr	Olkie	Benesj
B05	2024-10-23	For info/kommentar hos eksterne parter	Ragstr	Olkie	Benesj
B04	2024-04-12	For info/kommentar hos eksterne parter	Ragstr	Olkie	Benesj
B03	2024-03-12	For info/kommentar hos eksterne parter	Ragstr	Olkie	Benesj
B02	2024-02-01	For info/kommentar hos eksterne parter	Ragstr	Olkie	Benesj
B01	2023-09-04	For info/kommentar hos eksterne parter	Ragstr	Olkie	Benesj
Rev.	Dato	Beskrivelse	Utarbeidet	Fagkontroll	Godkjent

Dette dokumentet er utarbeidet av Norconsult AS som del av det oppdraget som fremgår nedenfor. Opphavsretten tilhører Norconsult AS. Dokumentet må bare benyttes til det formål som oppdragsavtalen beskriver, og må ikke kopieres eller gjøres tilgjengelig på annen måte eller i større utstrekning enn formålet tilsier.

Hydro Energi AS	Målestokk (gjelder A3)
	1:4000

Illvatn kraftstasjon
Fivlemyr
BAT-Oversikt/situasjonsplan

Arealbruksplan

Norconsult	Oppdragsnummer	Tegningsnummer	Revisjon
	52303967	L-004	E08