


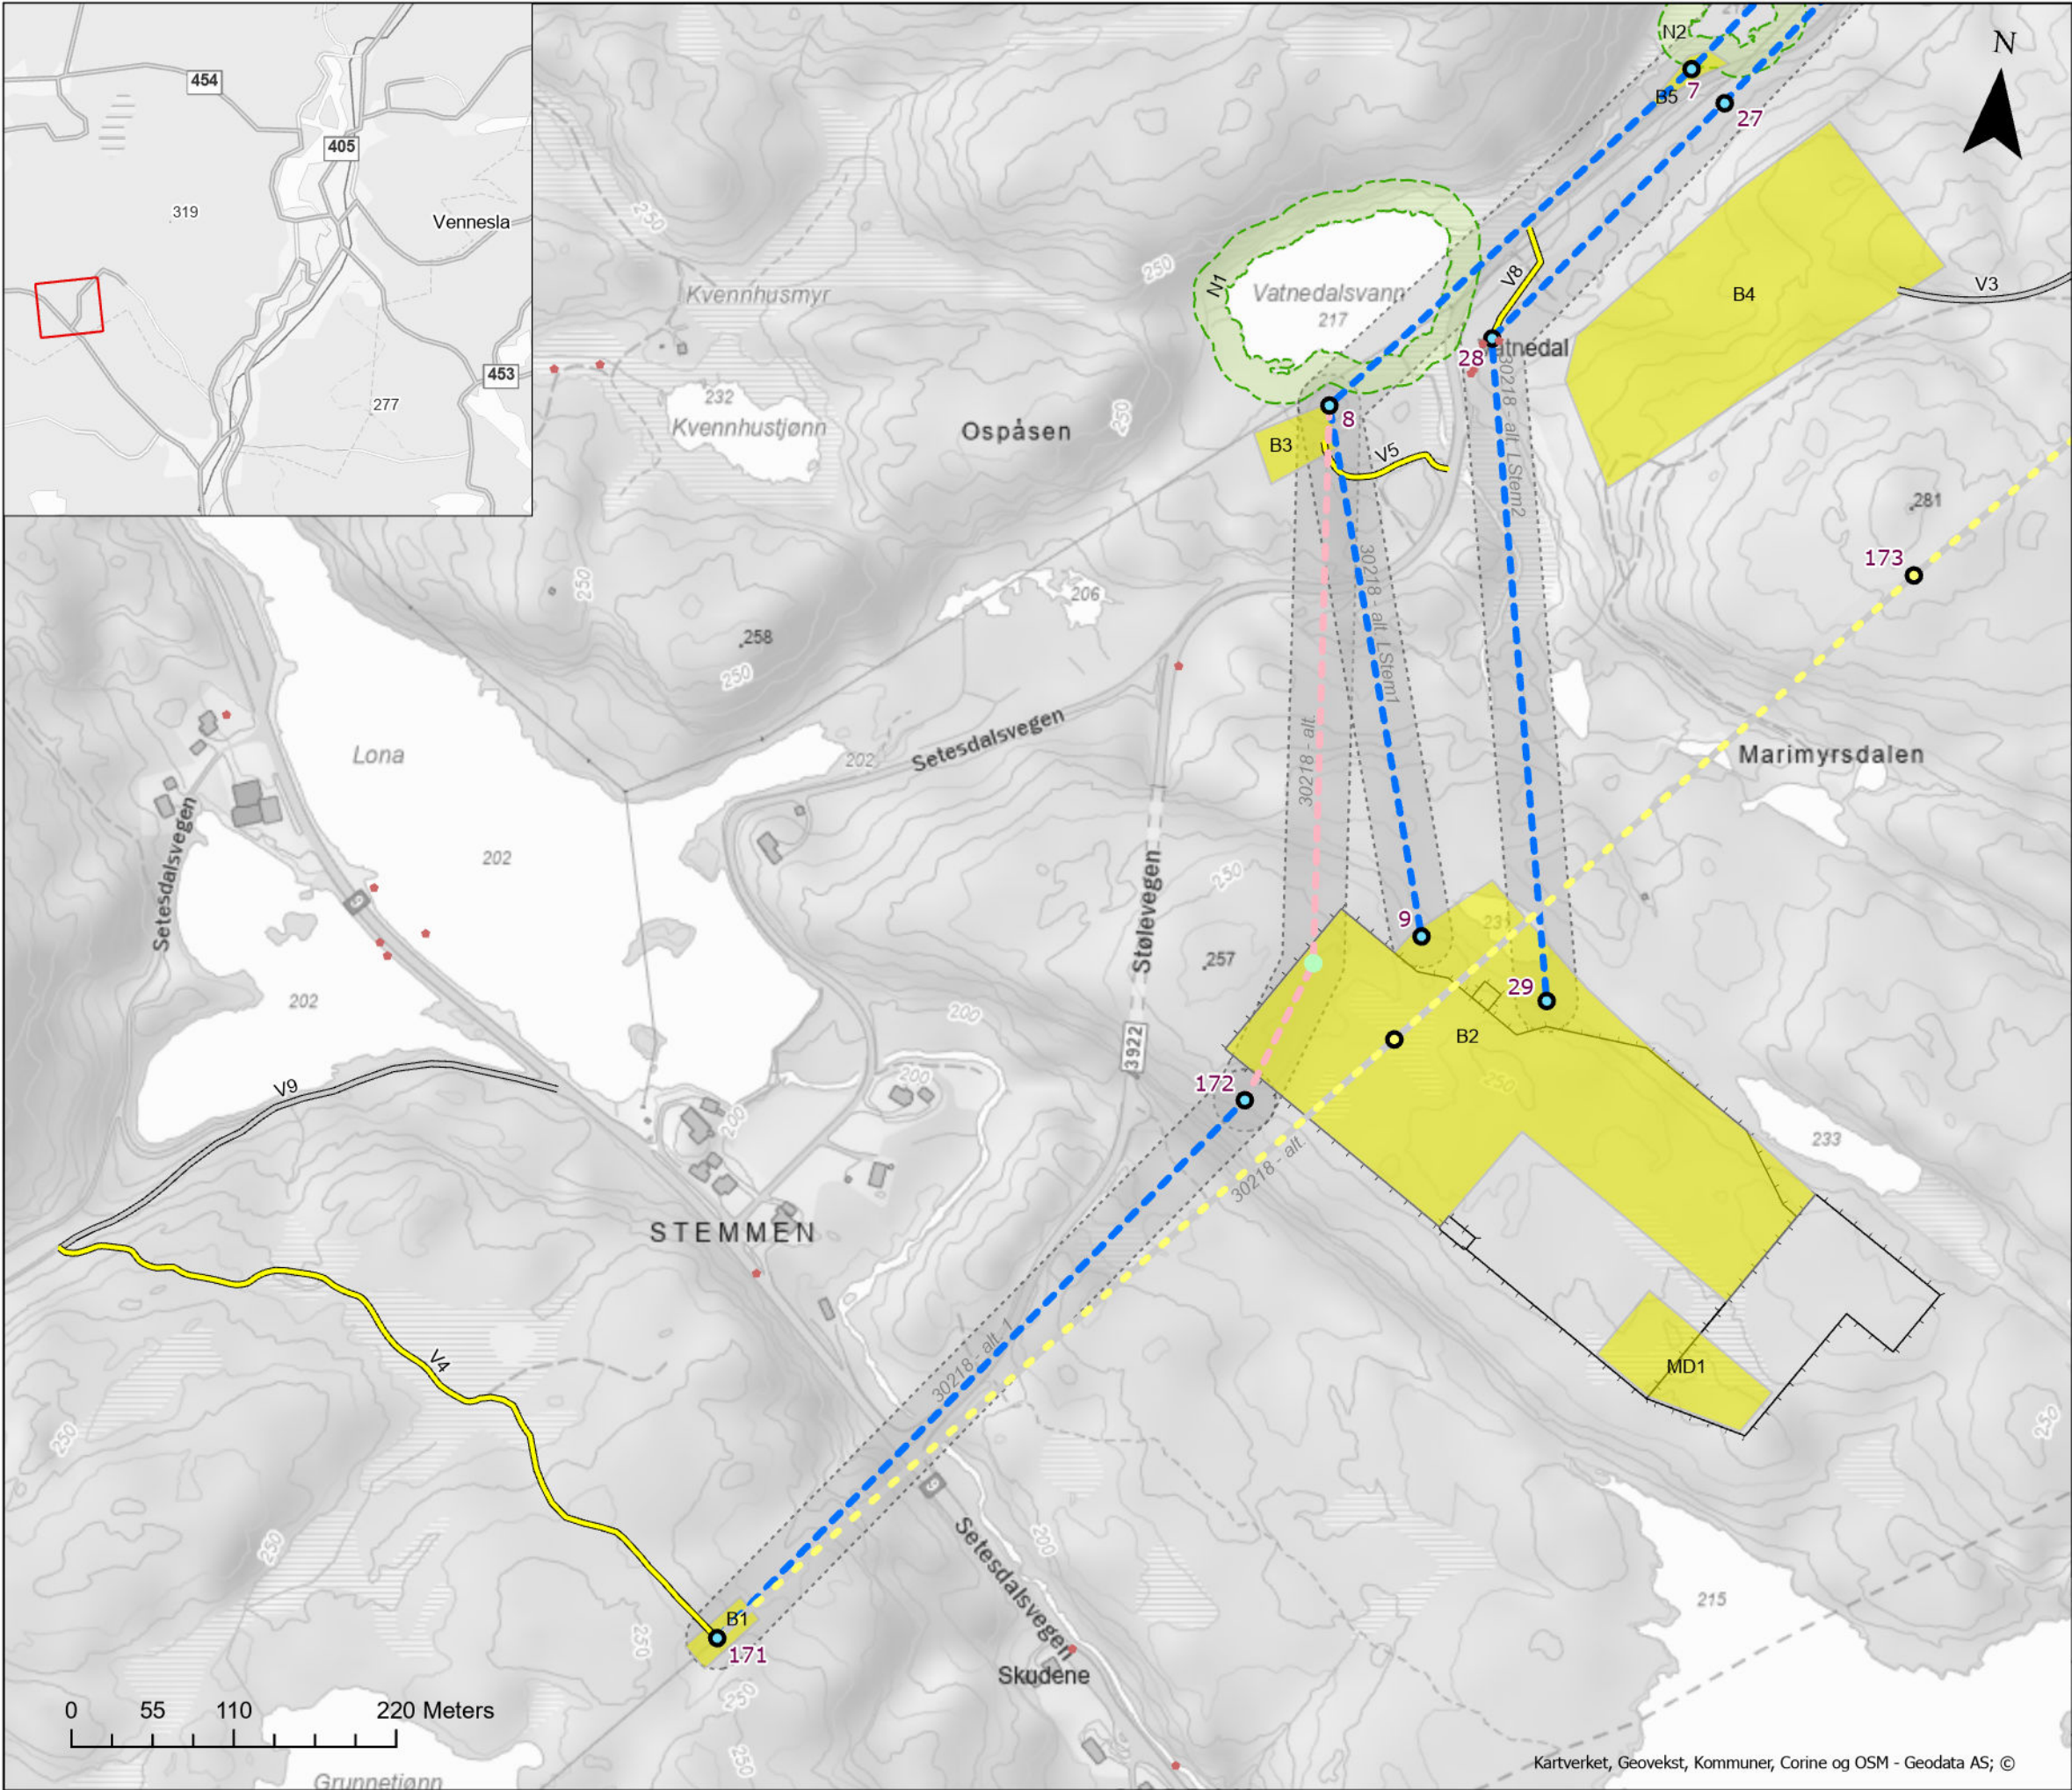

Tegnforklaring

Mast

- Mast, rives
- Mast, planlagt
- Mast. midlertidig

Ledningstrase

- Ledning planlagt
- Ledning midlertidig
- Ledning rives
- Ryddebelte

Restriksjonstema

- Naturmangfold
- Fremmede arter

Transportvei

- Vei, eksisterende
- Vei, ny midlertidig


Anleggsplass

- Midlertidig inngrep

Stasjon

- Stasjonsgjerde

Rev.	Utgivelse-/rev.beskrivelse	Utarbeidet	Kontrollert	Godkjent	Dato
1.0					13.02.2026
Prosjekt: Nye Stemma transformatorstasjon					
Tittel: Detaljplankart - Midlertidige anlegg, ledning med ryddebelt og restriksjonstema		Målestokk: 1:4 500		Koordinatsystem: ETRS 1989 UTM Zone 33N	
Byggherre: Statnett		Gradering: K0		Høydereferanse: NN2000	
		Format: A3		Kartblad: 1 av 3	

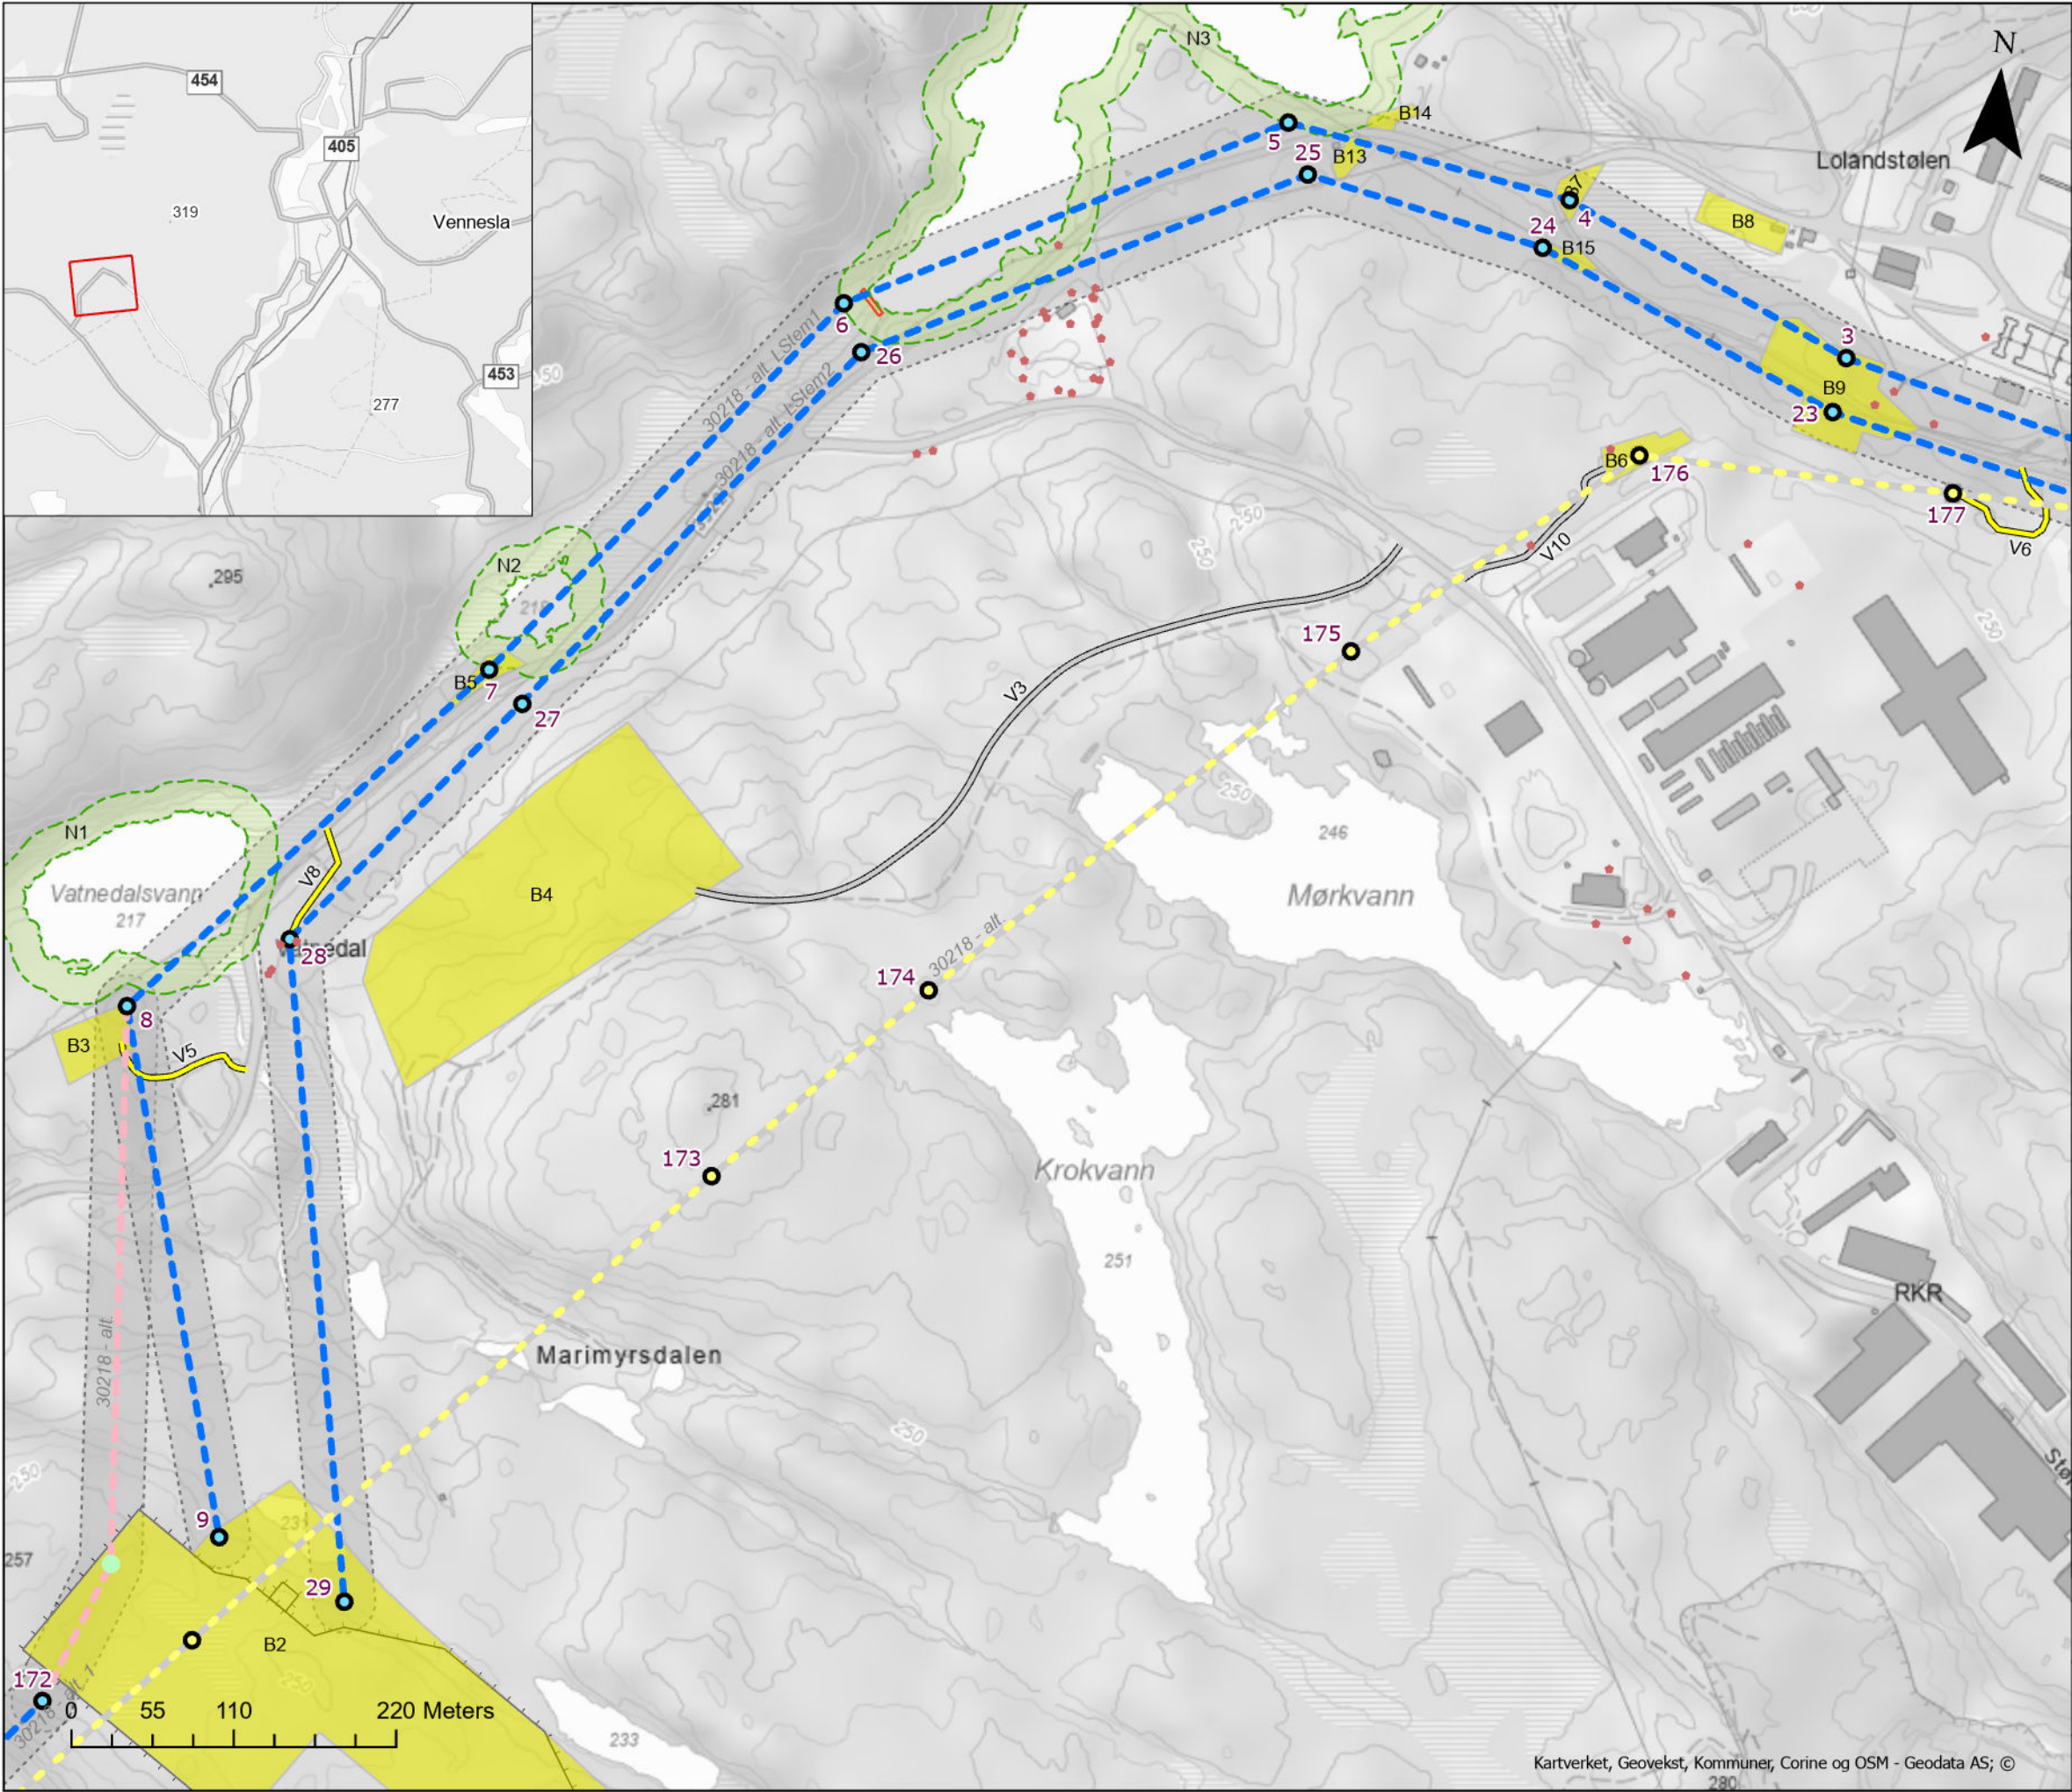

Tegnforklaring

Mast

- Mast, rives
- Mast, planlagt
- Mast. midlertidig

Ledningstrase

- Ledning planlagt
- Ledning midlertidig
- Ledning rives
- Ryddebelte

Restriksjonstema

- Kulturminne
- Naturmangfold
- Fremmede arter

Transportvei

- Vei, eksisterende
- Vei, ny midlertidig


Anleggsplass

- Midlertidig inngrep

Stasjon

- Stasjonsgjerde

Rev.	Utgivelse-/rev.beskrivelse	Utarbeidet	Kontrollert	Godkjent	Dato
1.0					13.02.2026
Prosjekt: Nye Stemmen transformatorstasjon					
Tittel:			Målestokk: 1:4 500		
Detaljplankart - Midlertidige anlegg, ledning med ryddebelt og restriksjonstema			Koordinatsystem: ETRS 1989 UTM Zone 33N		
Byggherre:		Gradering: K0		Høydereferanse: NN2000	
Statnett		Format: A3		Kartblad: 2 av 3	

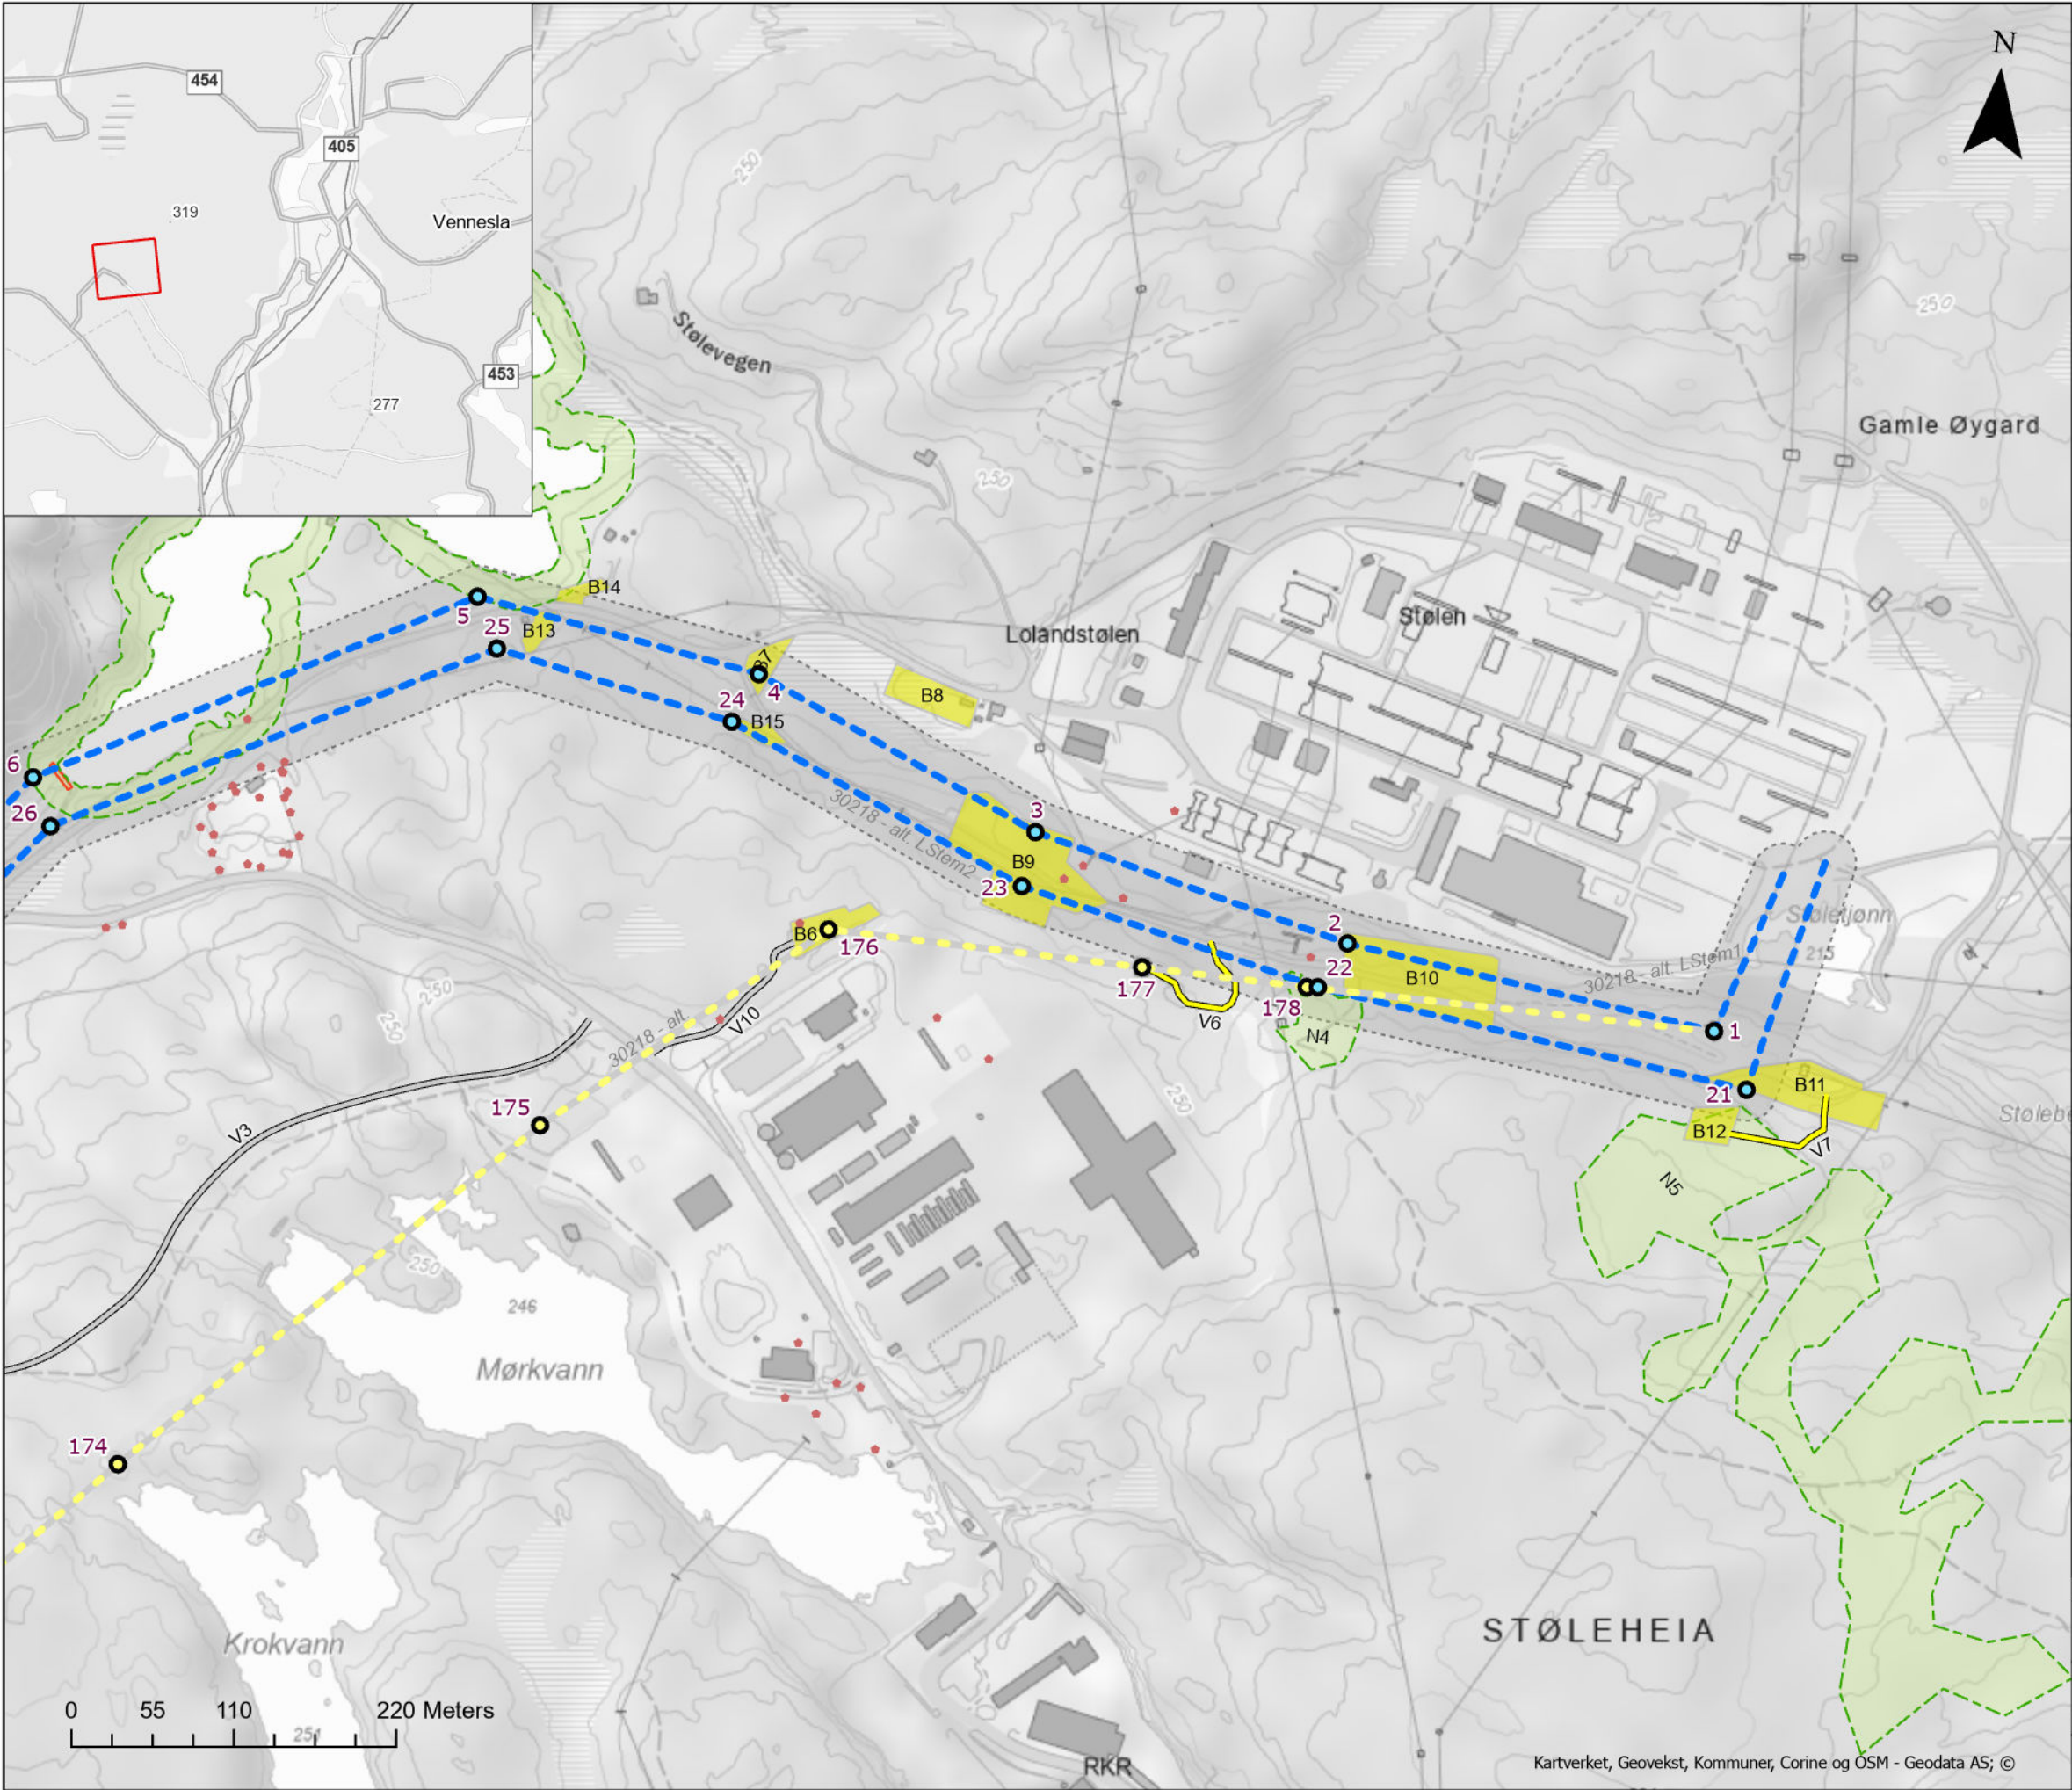

Tegnforklaring

Mast

- Mast, rives
- Mast, planlagt

Ledningstrase

- Ledning planlagt
- Ledning midlertidig
- Ledning rives
- Ryddebelte

Restriksjonstema

- Kulturminne
- Naturmangfold
- Fremmede arter

Transportvei

- Vei, eksisterende
- Vei, ny midlertidig

Anleggsplass

- Midlertidig inngrep

Rev.	Utgivelse-/rev.beskrivelse	Utarbeidet	Kontrollert	Godkjent	Dato
1.0					13.02.2026
Prosjekt: Nye Stemmen transformatorstasjon					
Tittel: Detaljplankart - Midlertidige anlegg, ledning med ryddebelt og restriksjonstema		Målestokk: 1:4 500		Koordinatsystem: ETRS 1989 UTM Zone 33N	
Byggherre: Statnett		Gradering: K0		Høydereferanse: NN2000	
		Format: A3		Kartblad: 3 av 3	