

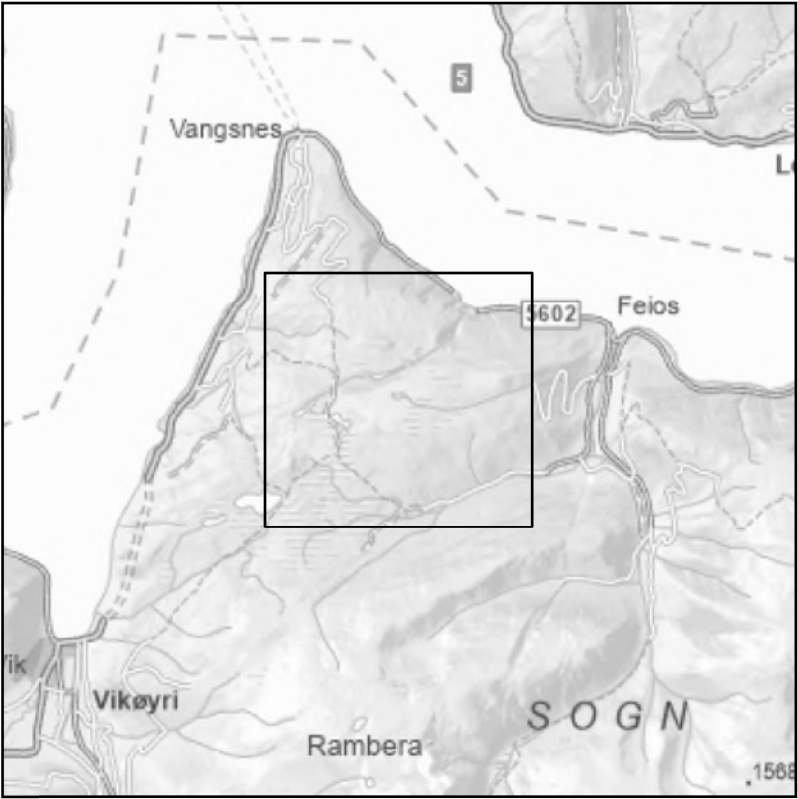
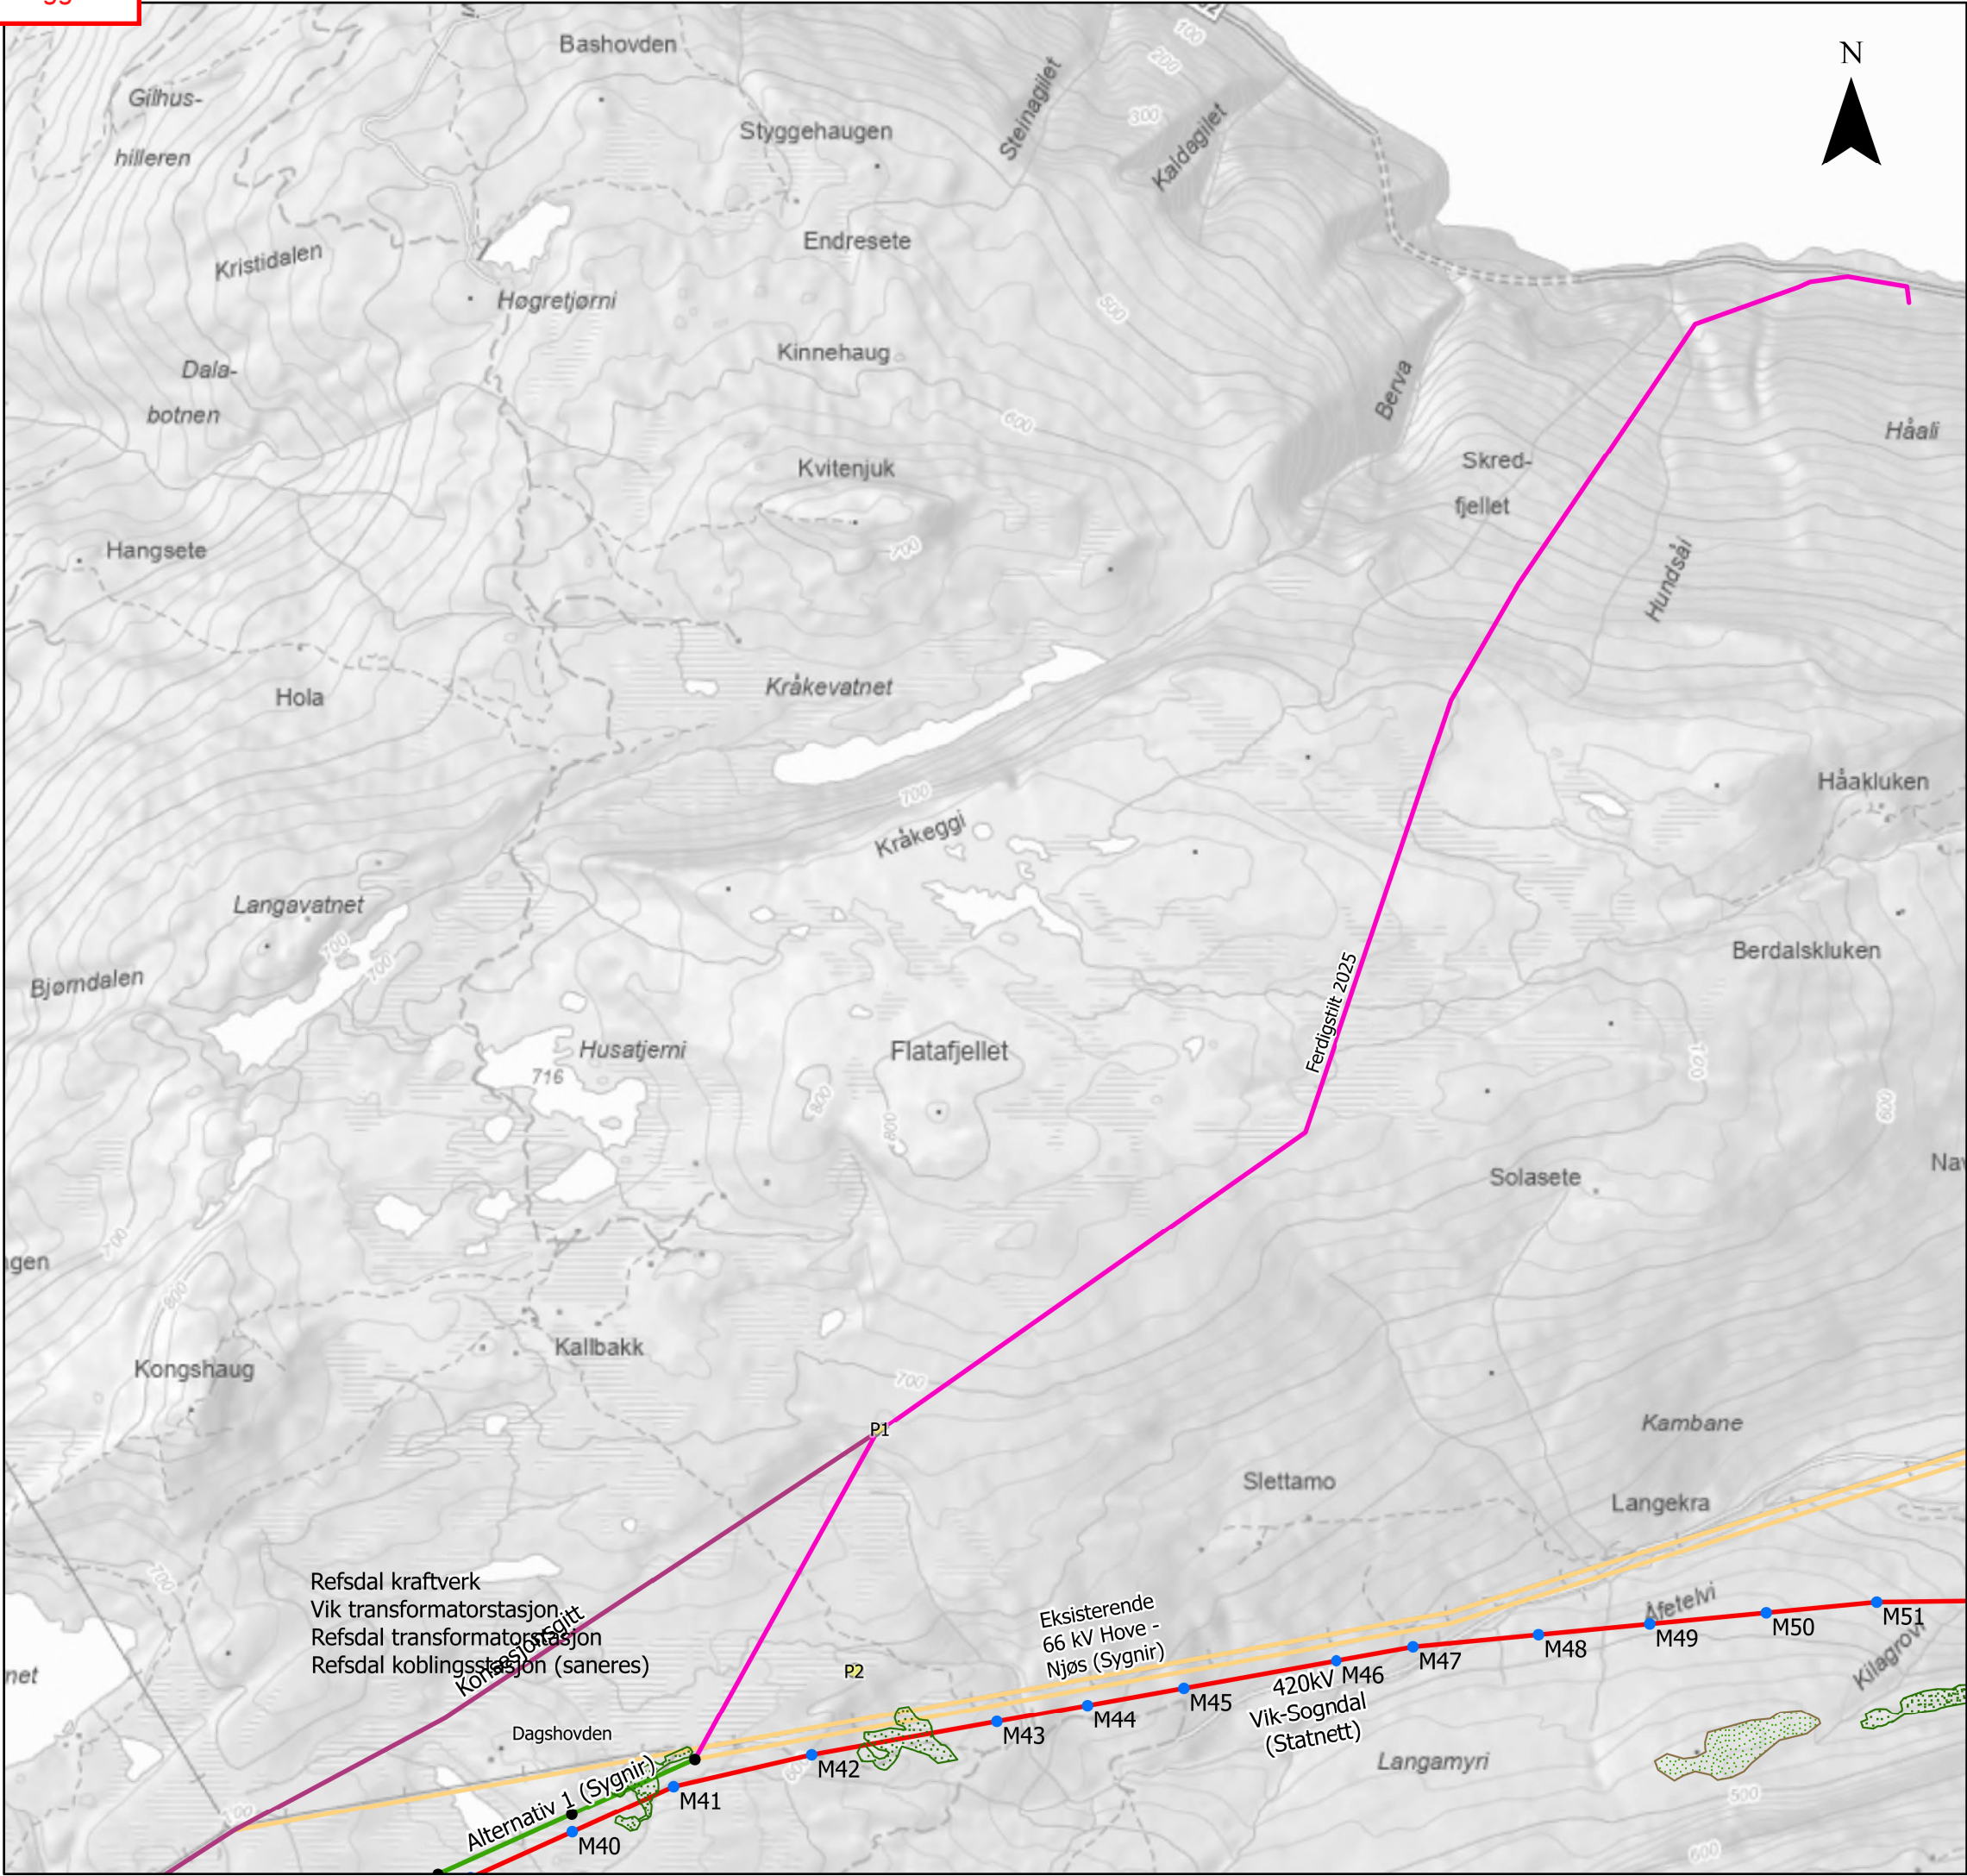


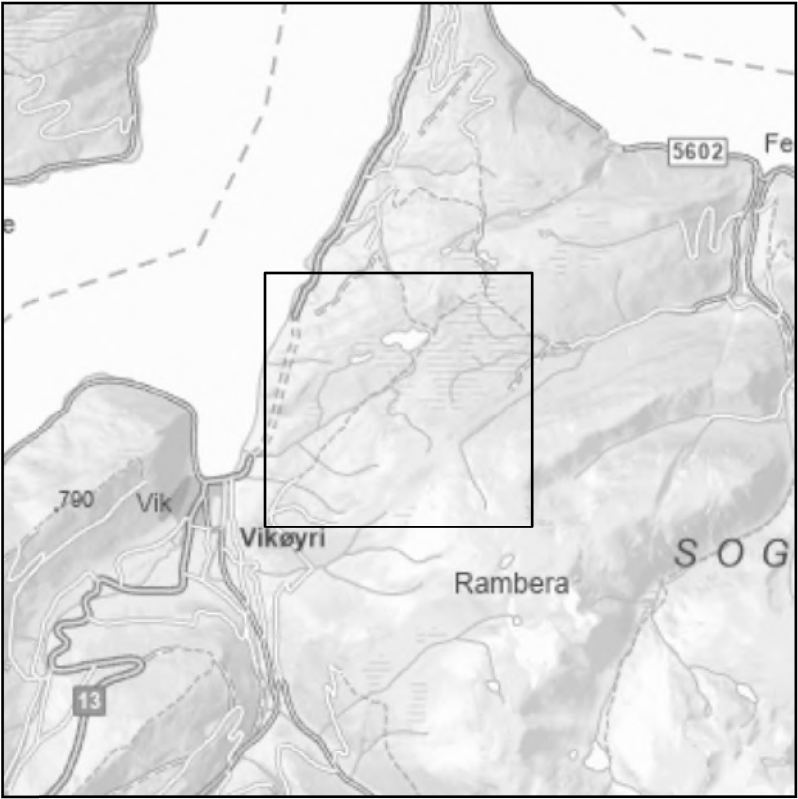

Tegnforklaring

- 132 kV ledning
- 132kV Dagshovden-Feios (Sygnir) (Ferdigstilt 2025)
- 420 kV Vik-Sogndal (Statnett)
- Saneres
- Eksisterende 300 kV mast
- Ny 420 kV mast
- Omsøkte rigg og-anleggsplasser
- 132kV Luftledning (Sygnir) (Tidligere konsesjonsgitt)
- Naturtyper
- Funksjonsområdekarplantar

Detaljkart Ledning			
Prosjekt 10228861 - SSMK			
Kartblad 1 av 4		Kunde Statnett	
Koordinatsystem ETRS 1989 UTM Zone 33N			
Dato 04.09.2025	Utarbeidet av NODINH	Kontrollert av NOINST	Målestokk (A3) 1:16 000
Kartdata fra © Geodata AS, Kartverket, Geovekst og kommunene, OpenStreetMap			SWECO


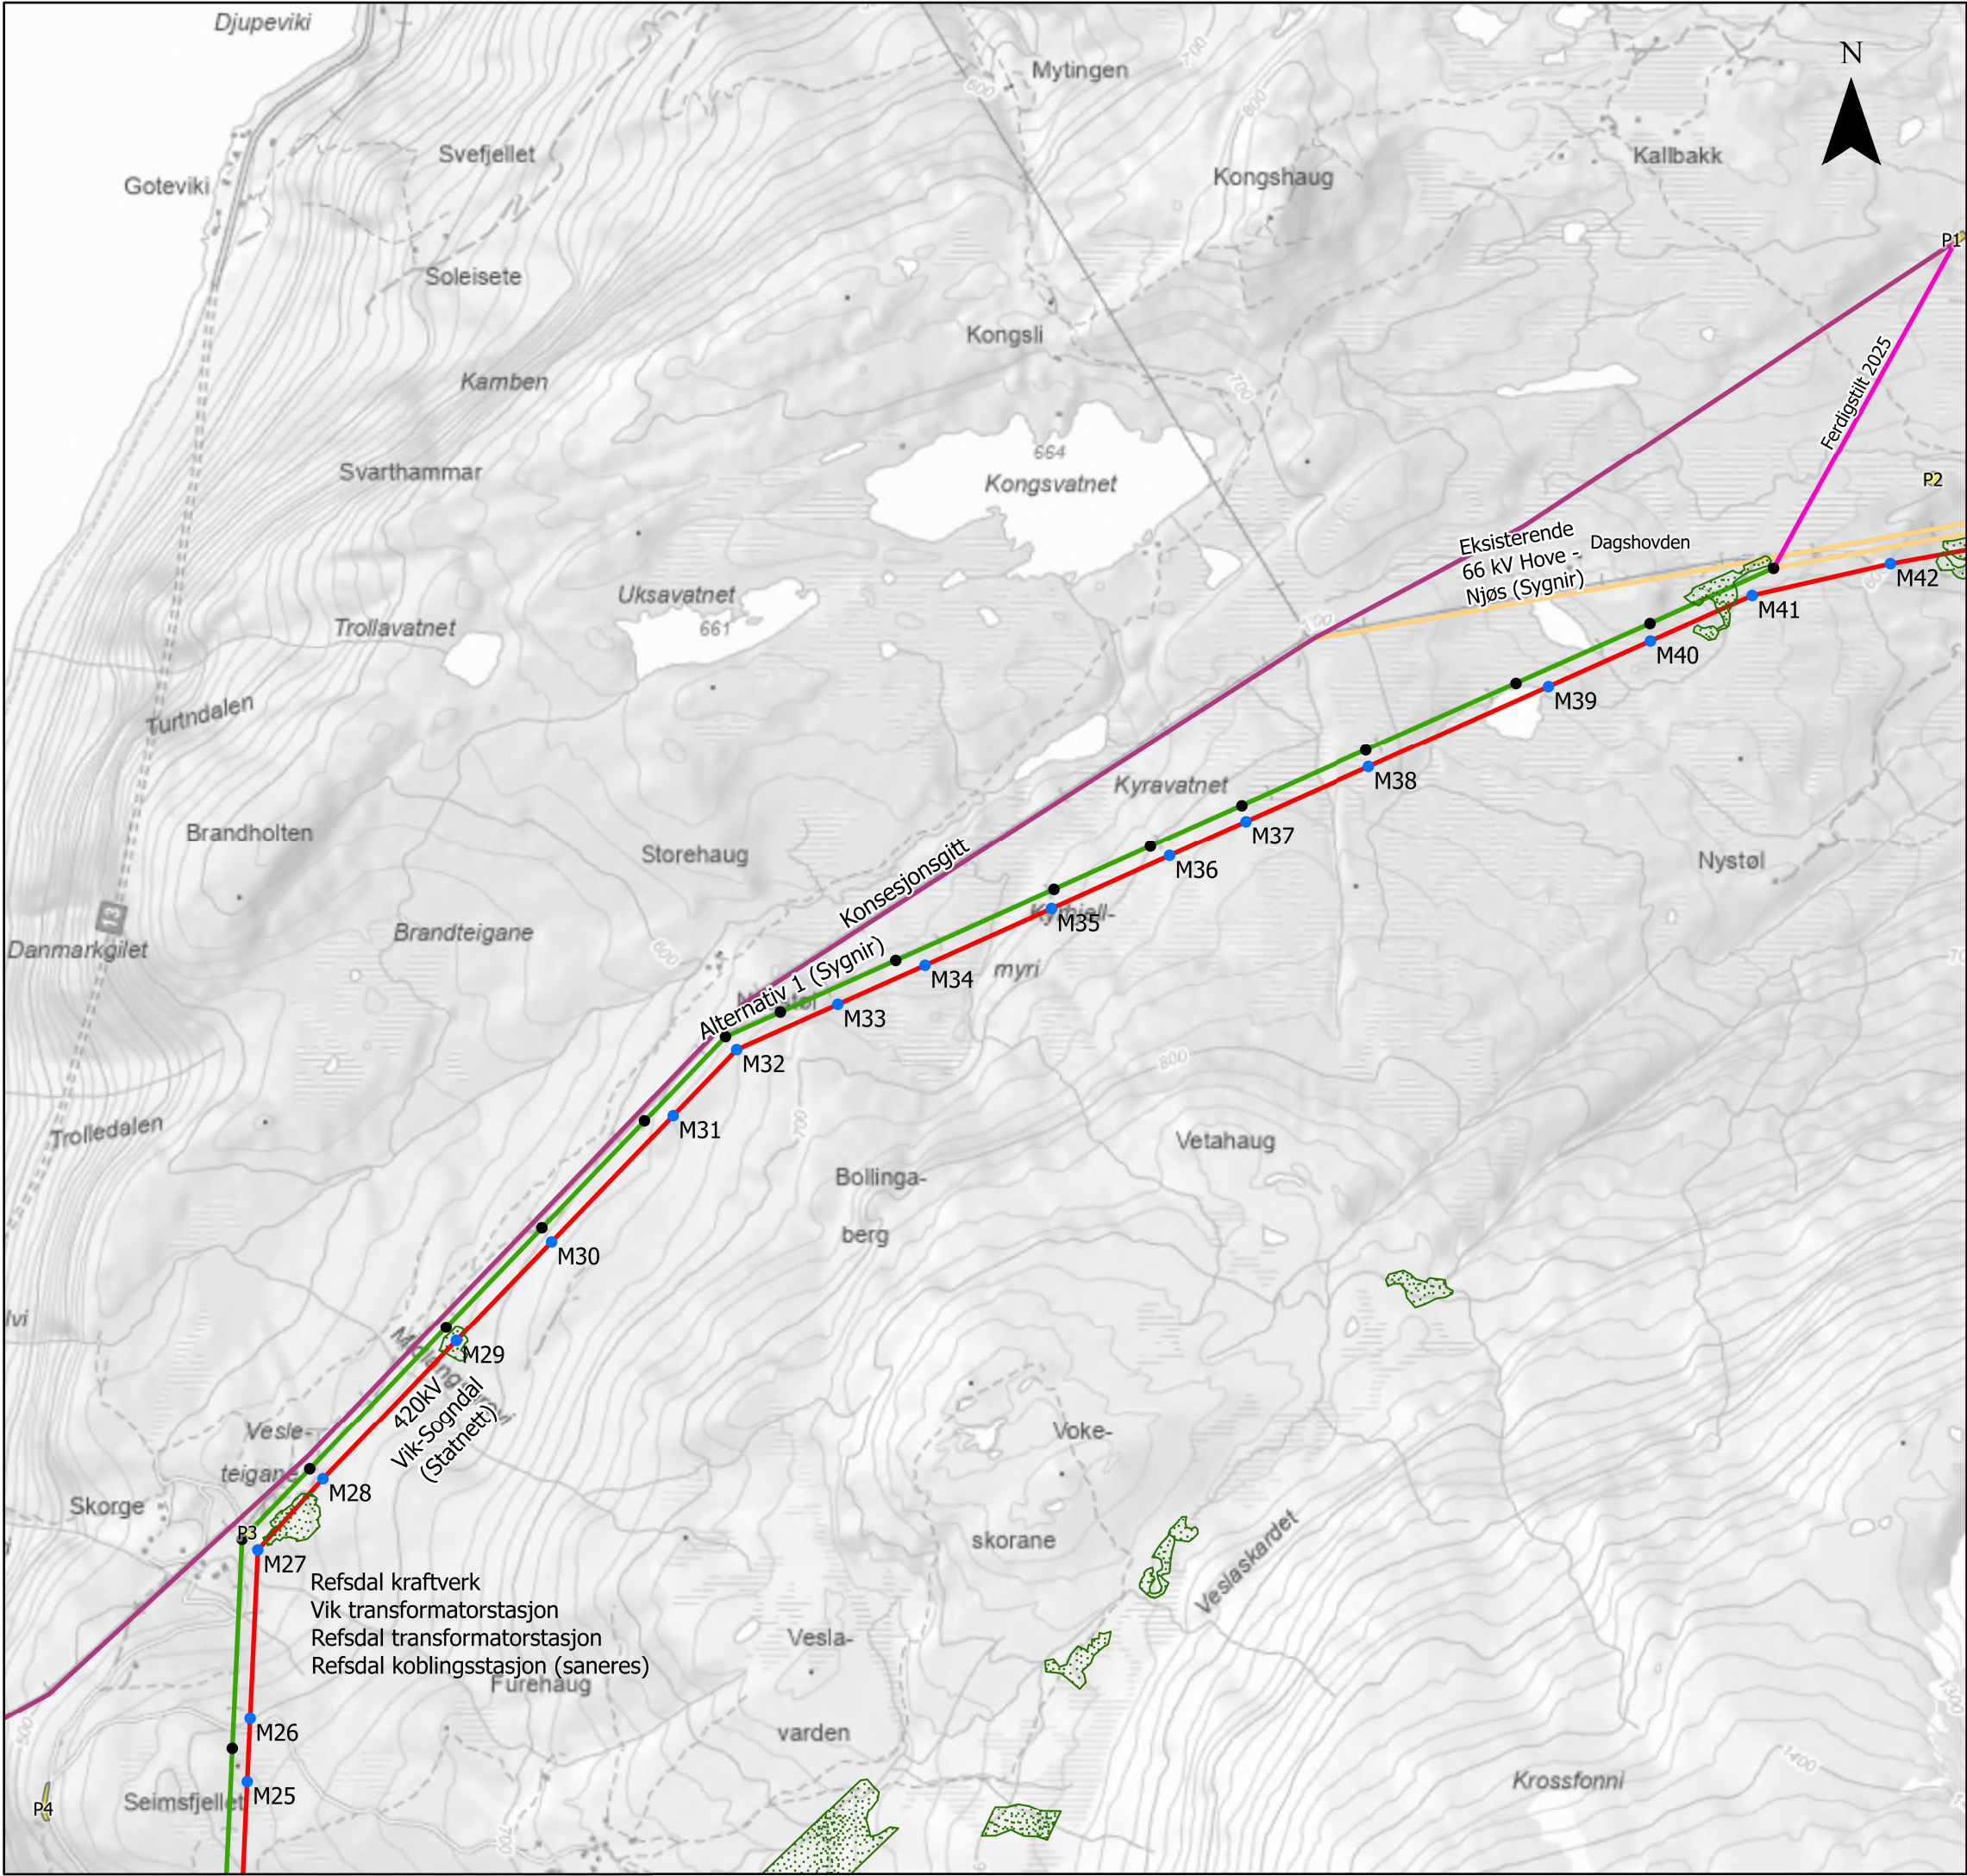


Tegnforklaring

- 132 kV ledning
- 132kV Dagshovden-Feios (Sygnir) (Ferdigstilt 2025)
- 420 kV Vik-Sogndal (Statnett)
- Saneres
- Eksisterende 300 kV mast
- Ny 420 kV mast
- Omsøkte rigg og-anleggsplasser
- 132kV Luftledning (Sygnir) (Tidligere konsesjonsgitt)
- Naturtyper

Detaljkart Ledning



Prosjekt 10228861 - SSMK			
Kartblad 2 av 4		Kunde Statnett	
Koordinatsystem ETRS 1989 UTM Zone 33N			
Dato 04.09.2025	Utarbeidet av NODINH	Kontrollert av NOINST	Målestokk (A3) 1:16 000
Kartdata fra © Geodata AS, Kartverket, Geovekst og kommunene, OpenStreetMap			SWECO

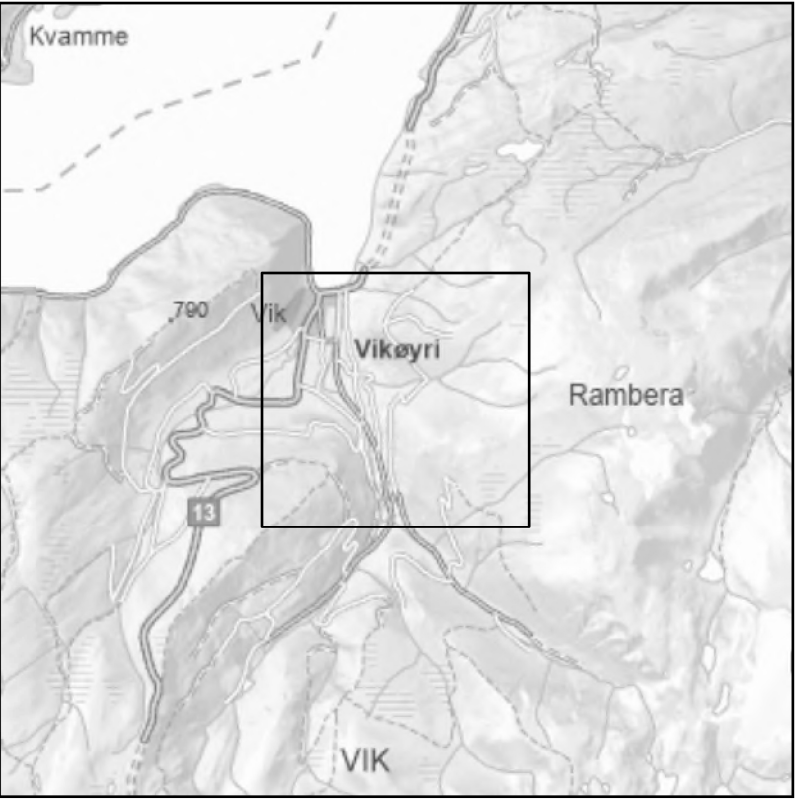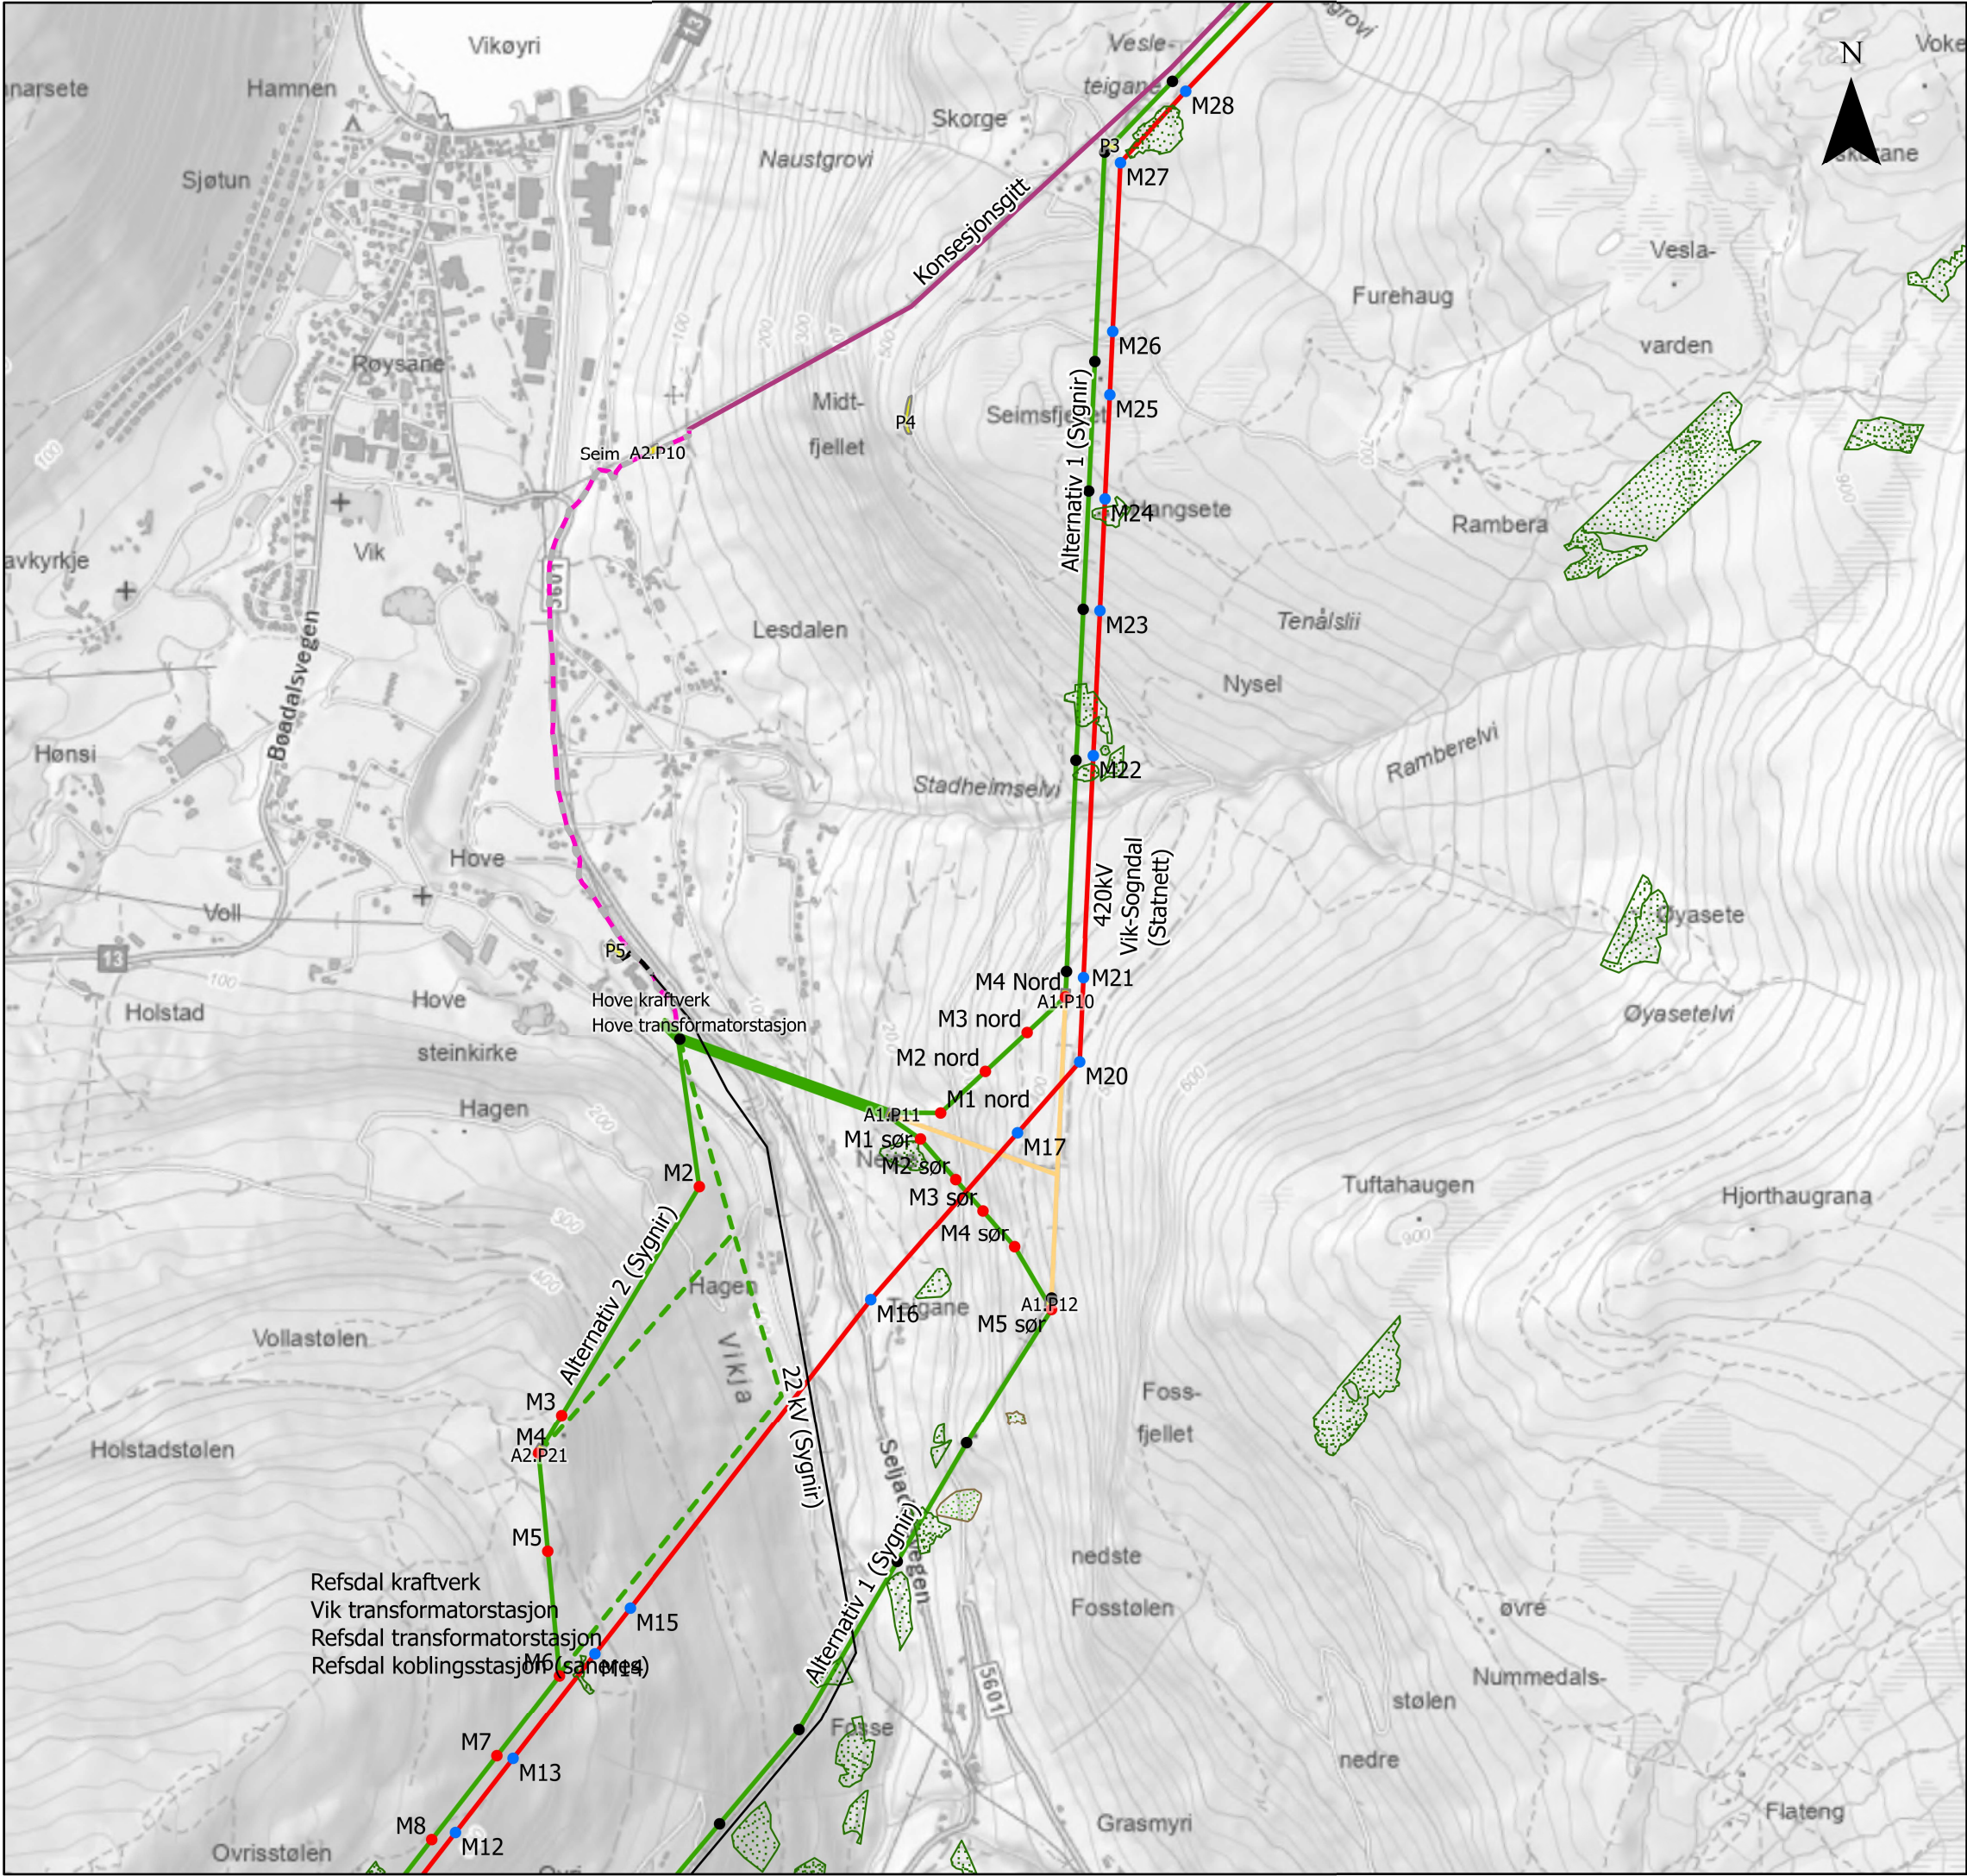

Tegnforklaring

- 132 kV ledning
- 132 kV RefsdalHoveFeios (Ikke omsokt)
- 420 kV Vik-Sogndal (Statnett)
- 66 (22) kV ledning
- Saneres
- Ny 132 kV mast
- Eksisterende 300 kV mast
- Ny 420 kV mast
- Omsøkte rigg og-anleggsplasser
- 22 kV jordkabel
- Ny 132 kV jordkabel (Tidligere konsesjonsgitt)
- 132kV Luftledning (Sygnir) (Tidligere konsesjonsgitt)
- Naturtyper
- Funksjonsområdekarplantar

Detaljkart Ledning			
Prosjekt 10228861 - SSMK			
Kartblad 3 av 4		Kunde Statnett	
Koordinatsystem ETRS 1989 UTM Zone 33N			
Dato 04.09.2025	Utarbeidet av NODINH	Kontrollert av NOINST	Målestokk (A3) 1:16 000
Kartdata fra © Geodata AS, Kartverket, Geovekst og kommunene, OpenStreetMap			SWECO

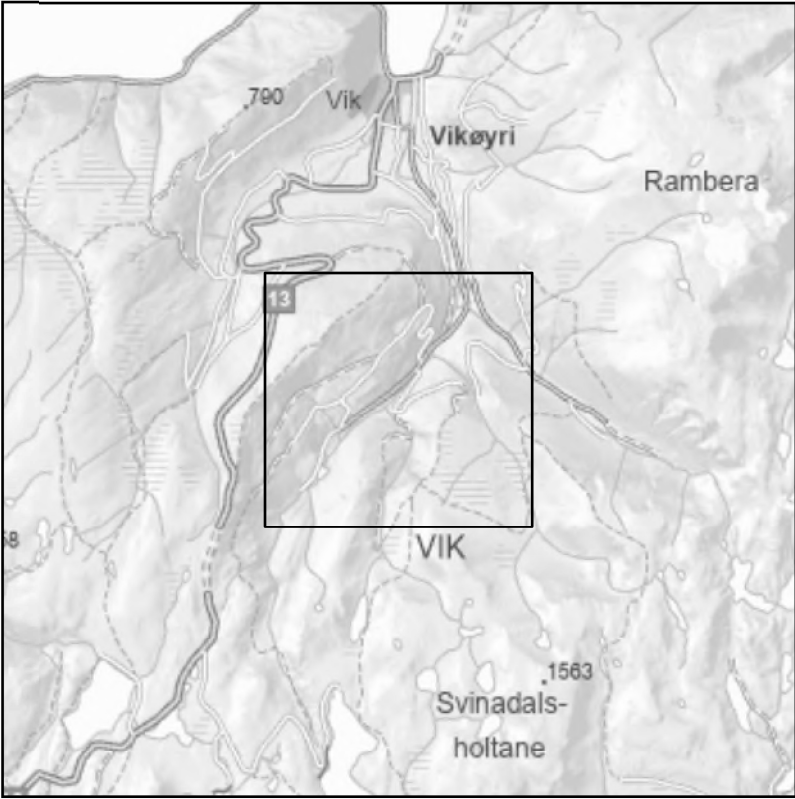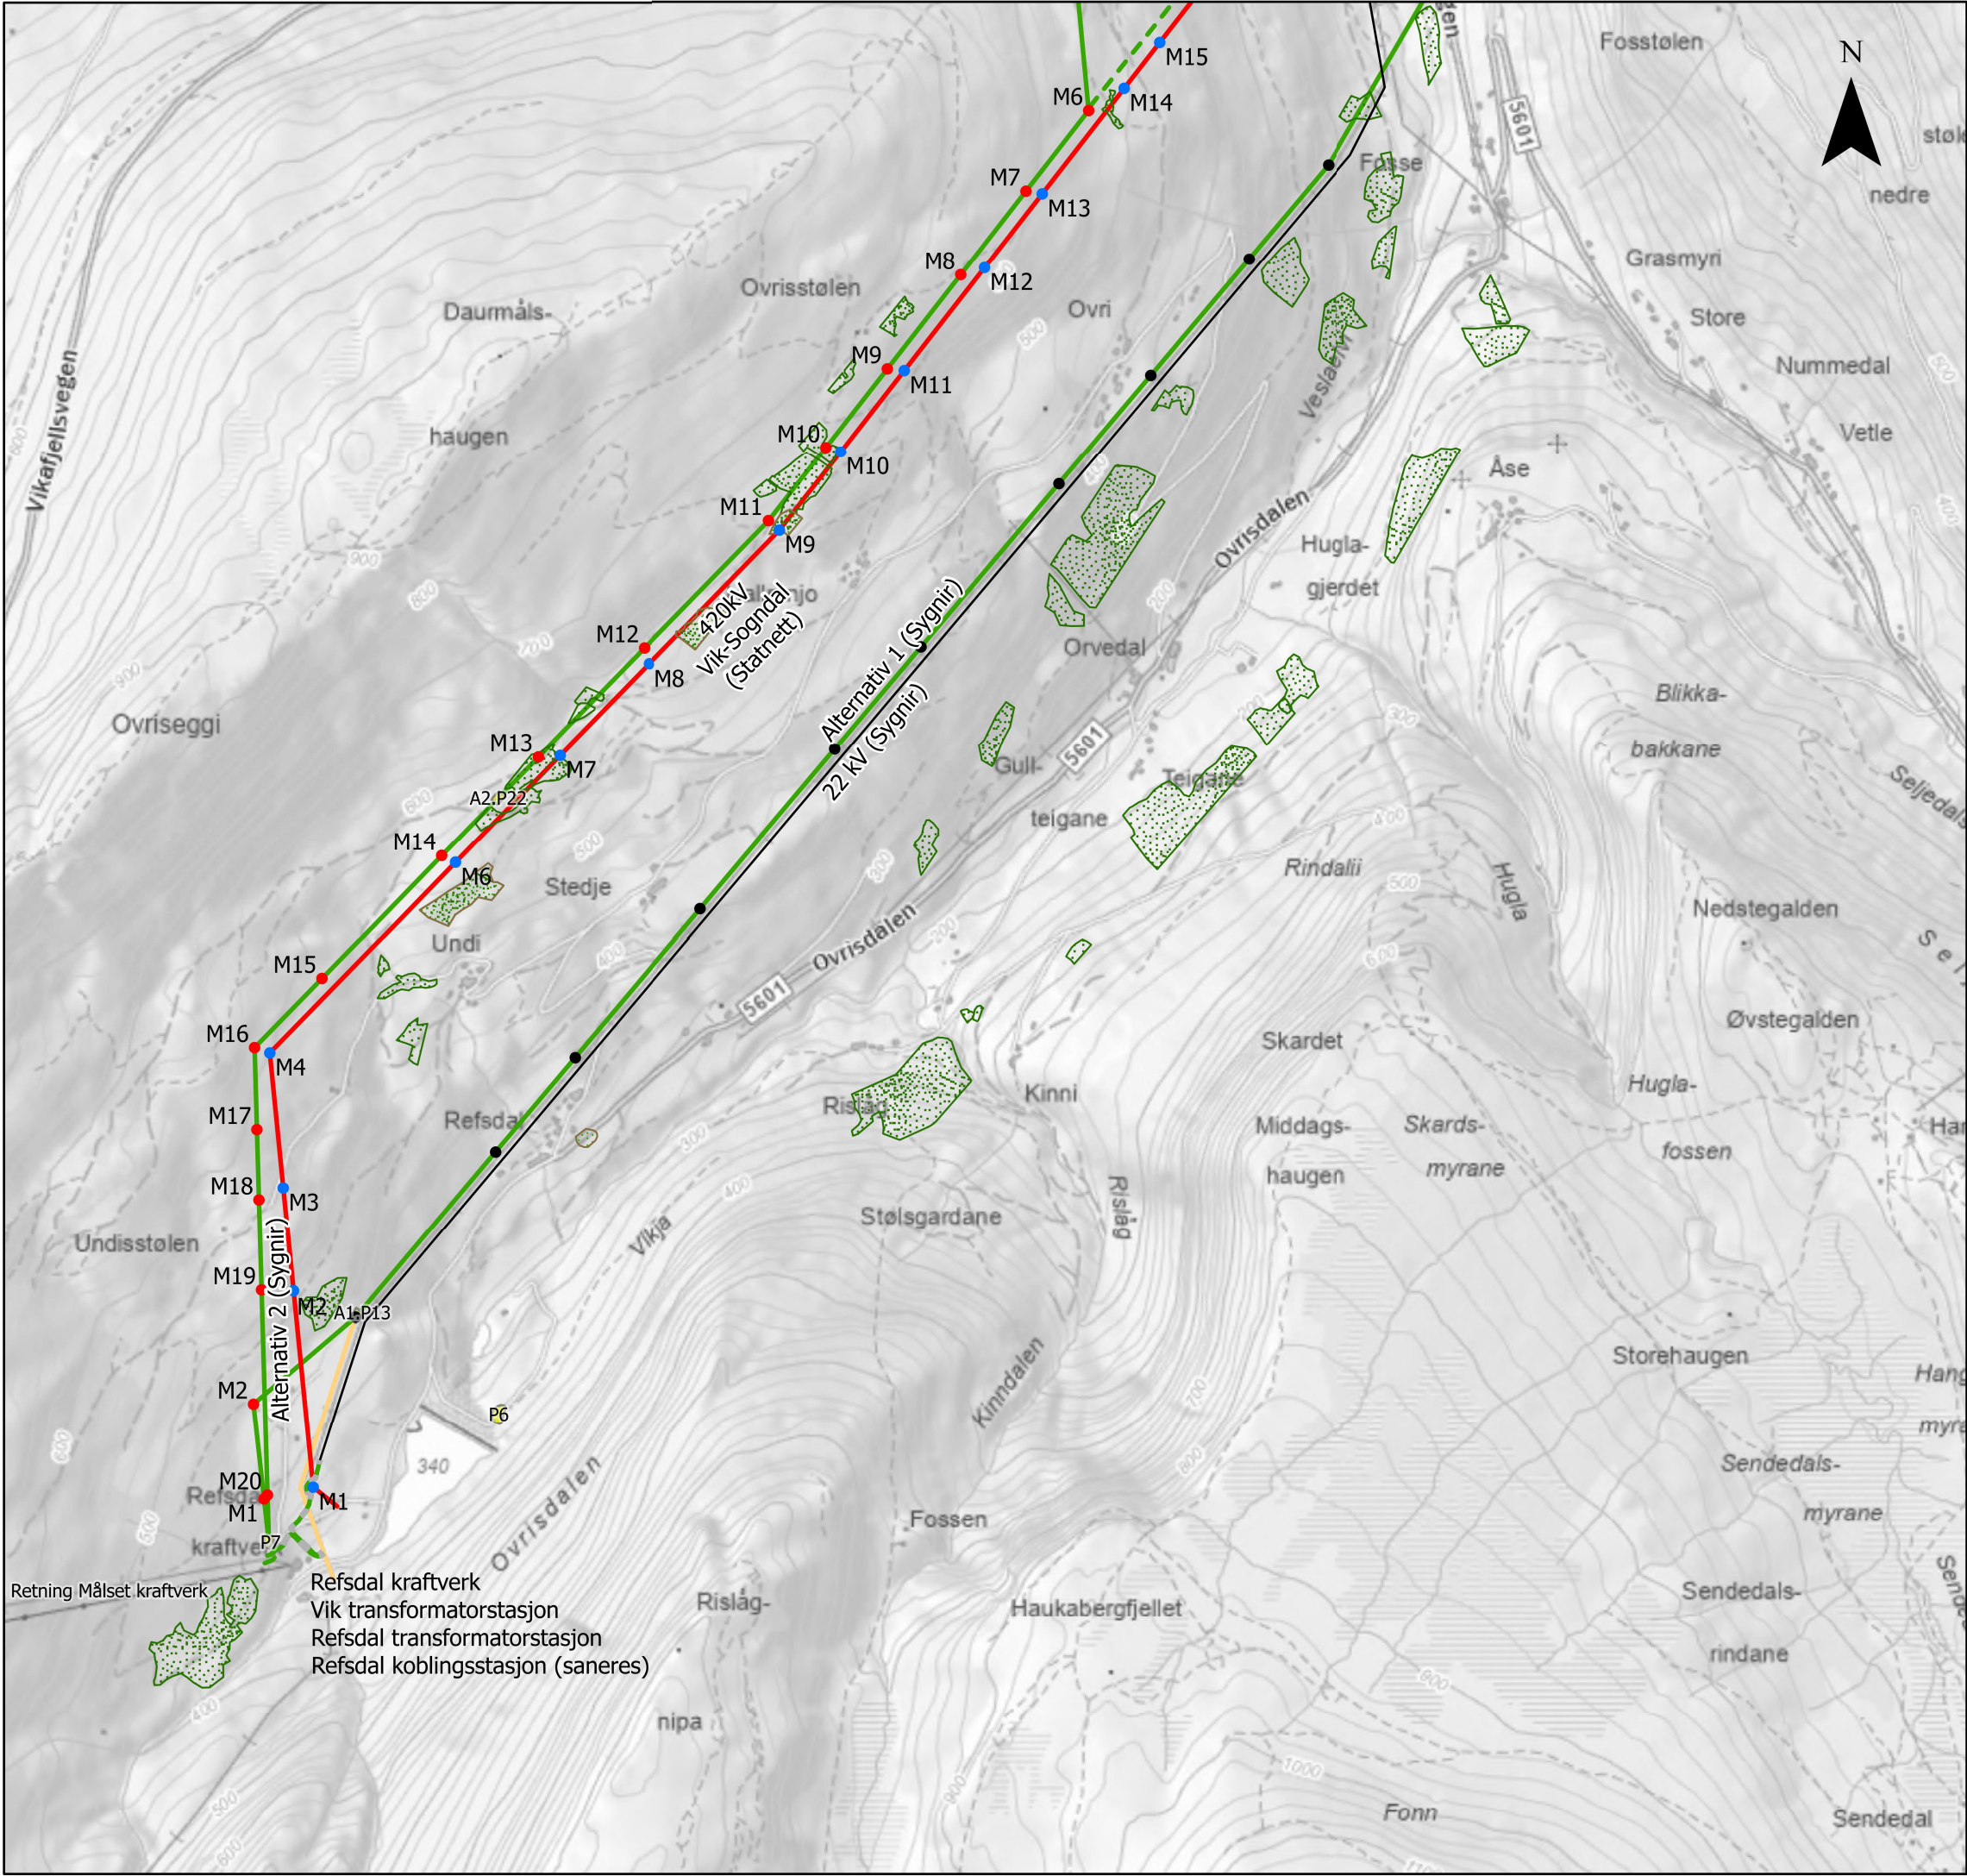

Tegnforklaring

- 132 kV ledning
- 132 kV RefsdalHoveFeios (Ikke omsøkt)
- 420 kV Vik-Sogndal (Statnett)
- 66 (22) kV ledning
- Alternativ 1 (Kabel)
- Saneres
- Ny 132 kV mast
- Eksisterende 300 kV mast
- Ny 420 kV mast
- Omsøkte rigg og-anleggsplasser
- Naturtyper
- Funksjonsområdekarplantar

Detaljkart Ledning

Prosjekt 10228861 - SSMK			
Kartblad 4 av 4		Kunde Statnett	
Koordinatsystem ETRS 1989 UTM Zone 33N			
Dato 04.09.2025	Utarbeidet av NODINH	Kontrollert av NOINST	Målestokk (A3) 1:16 000
Kartdata fra © Geodata AS, Kartverket, Geovekst og kommunene, OpenStreetMap			SWECO