




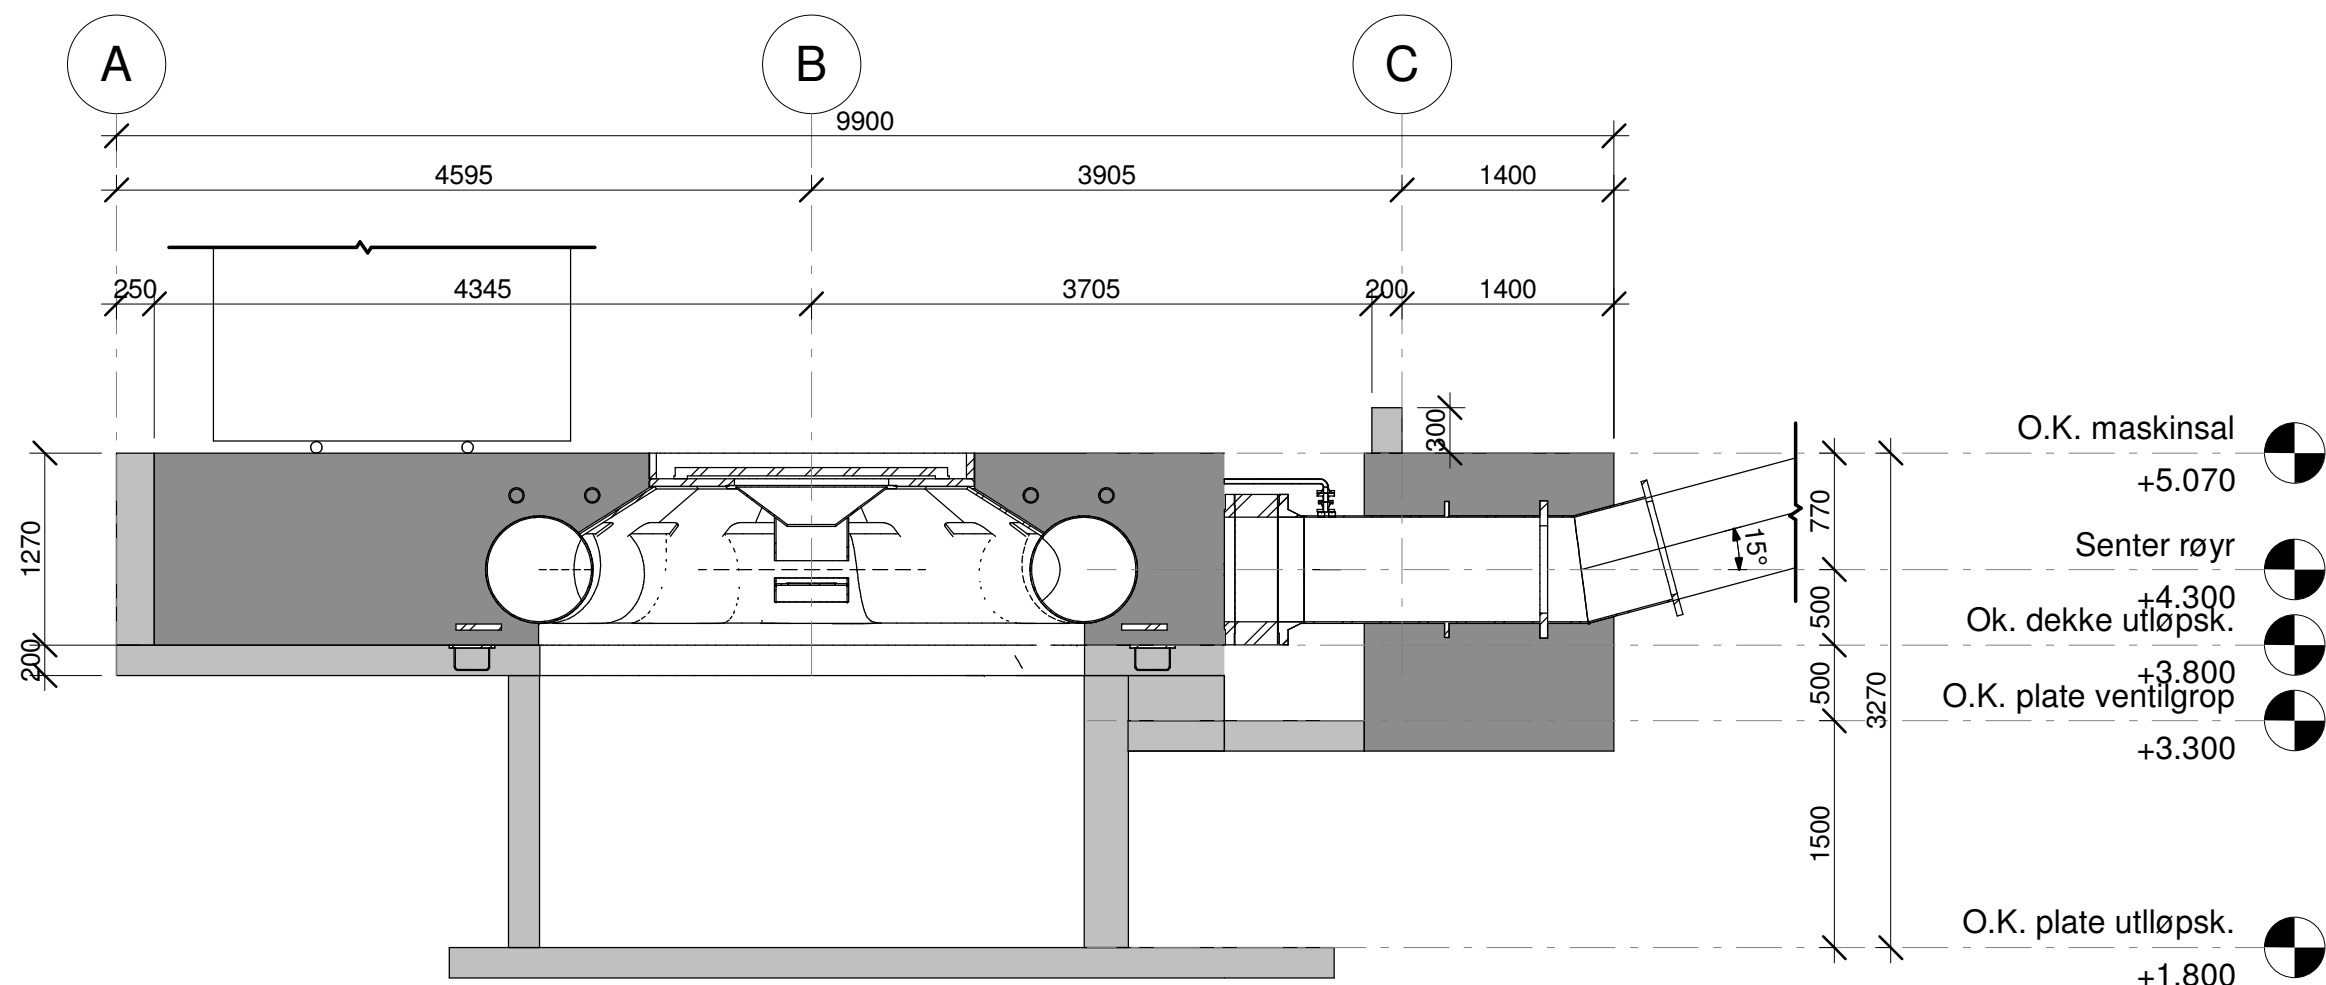


Snitt A
1 : 50

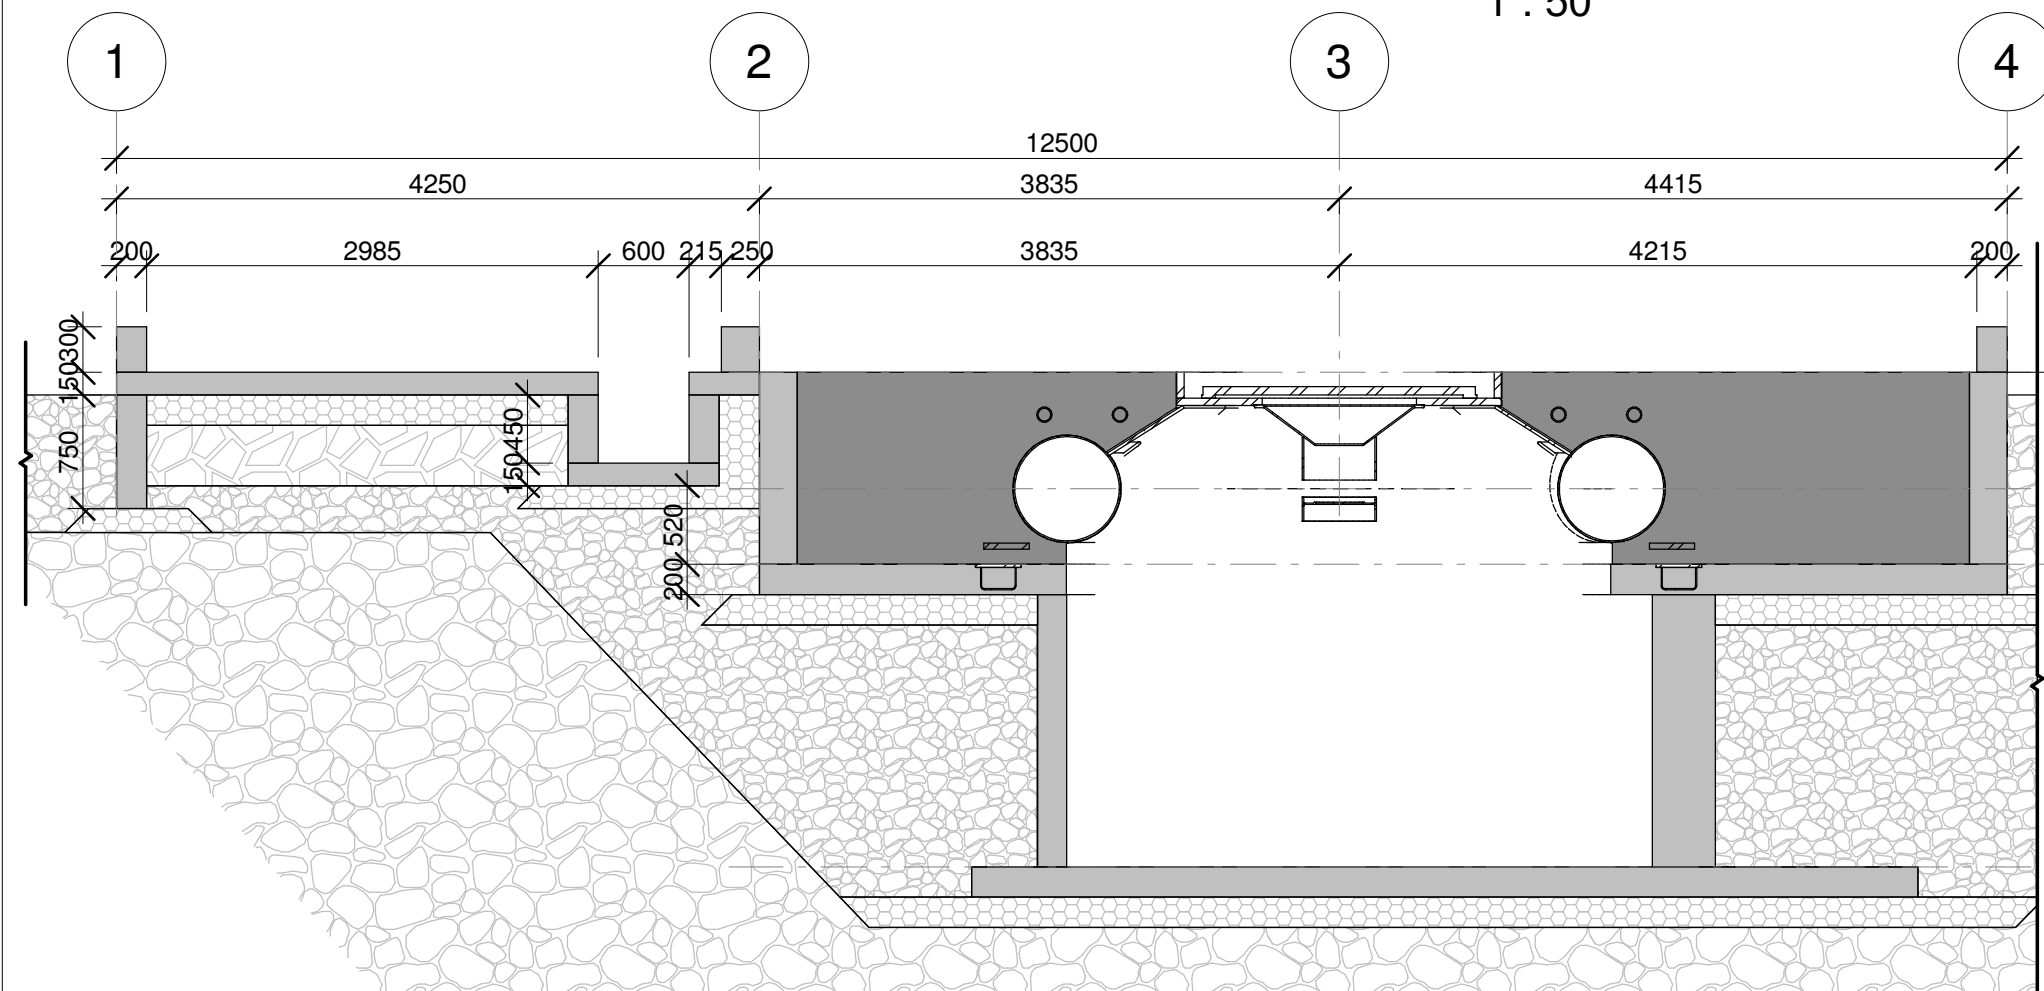


Snitt D
1 : 50

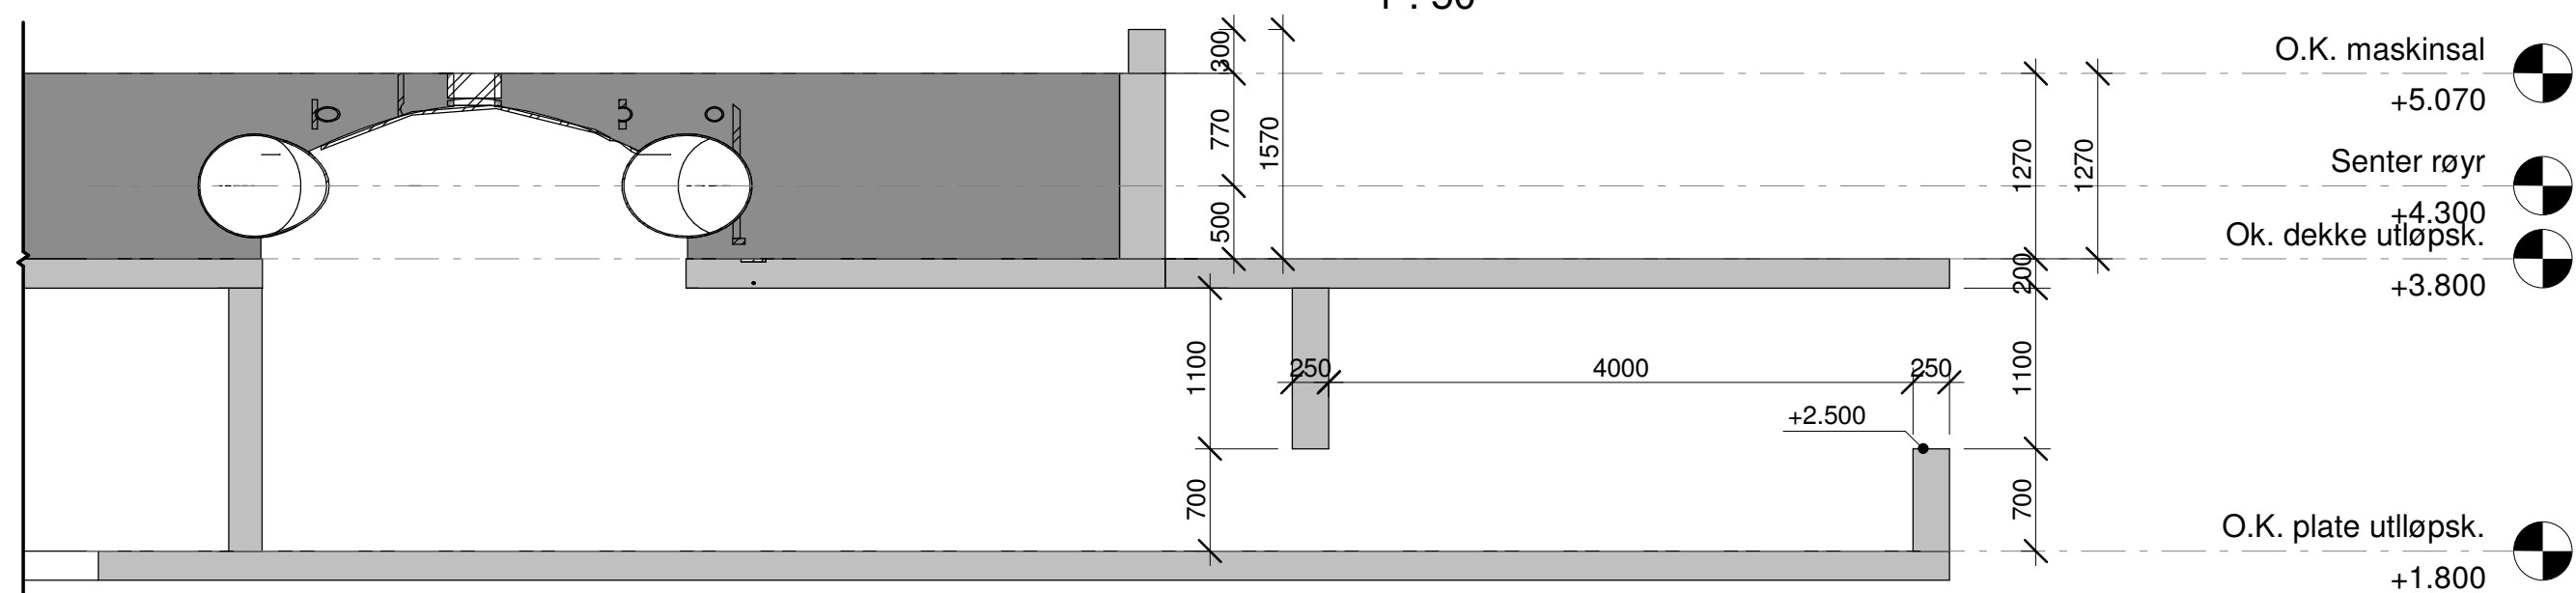

Snitt E
1 : 50

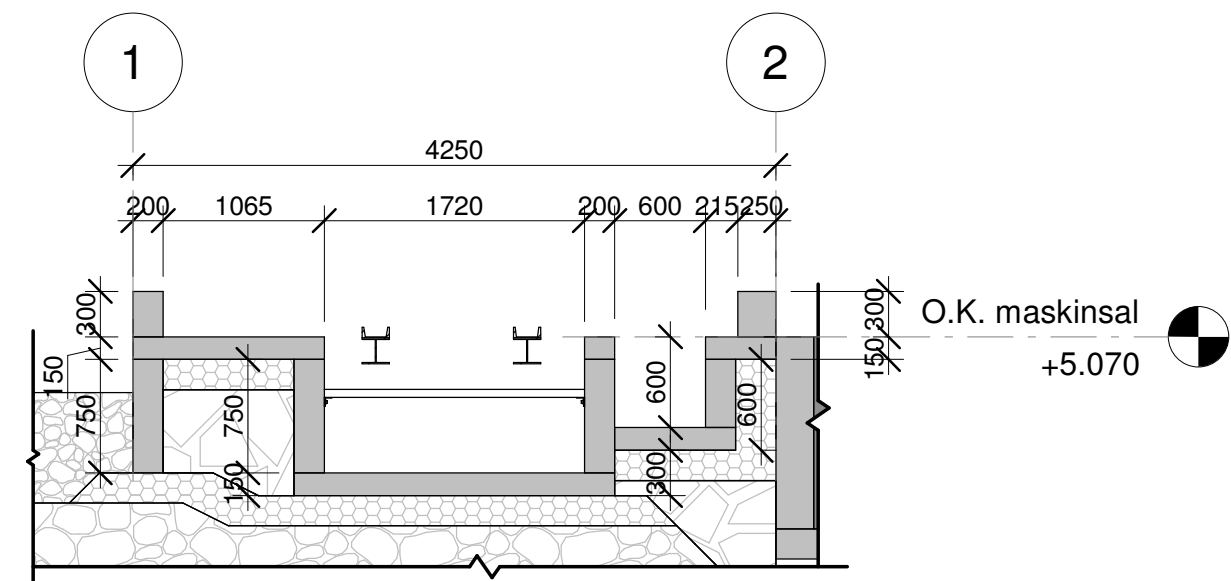

Snitt C
1 : 50

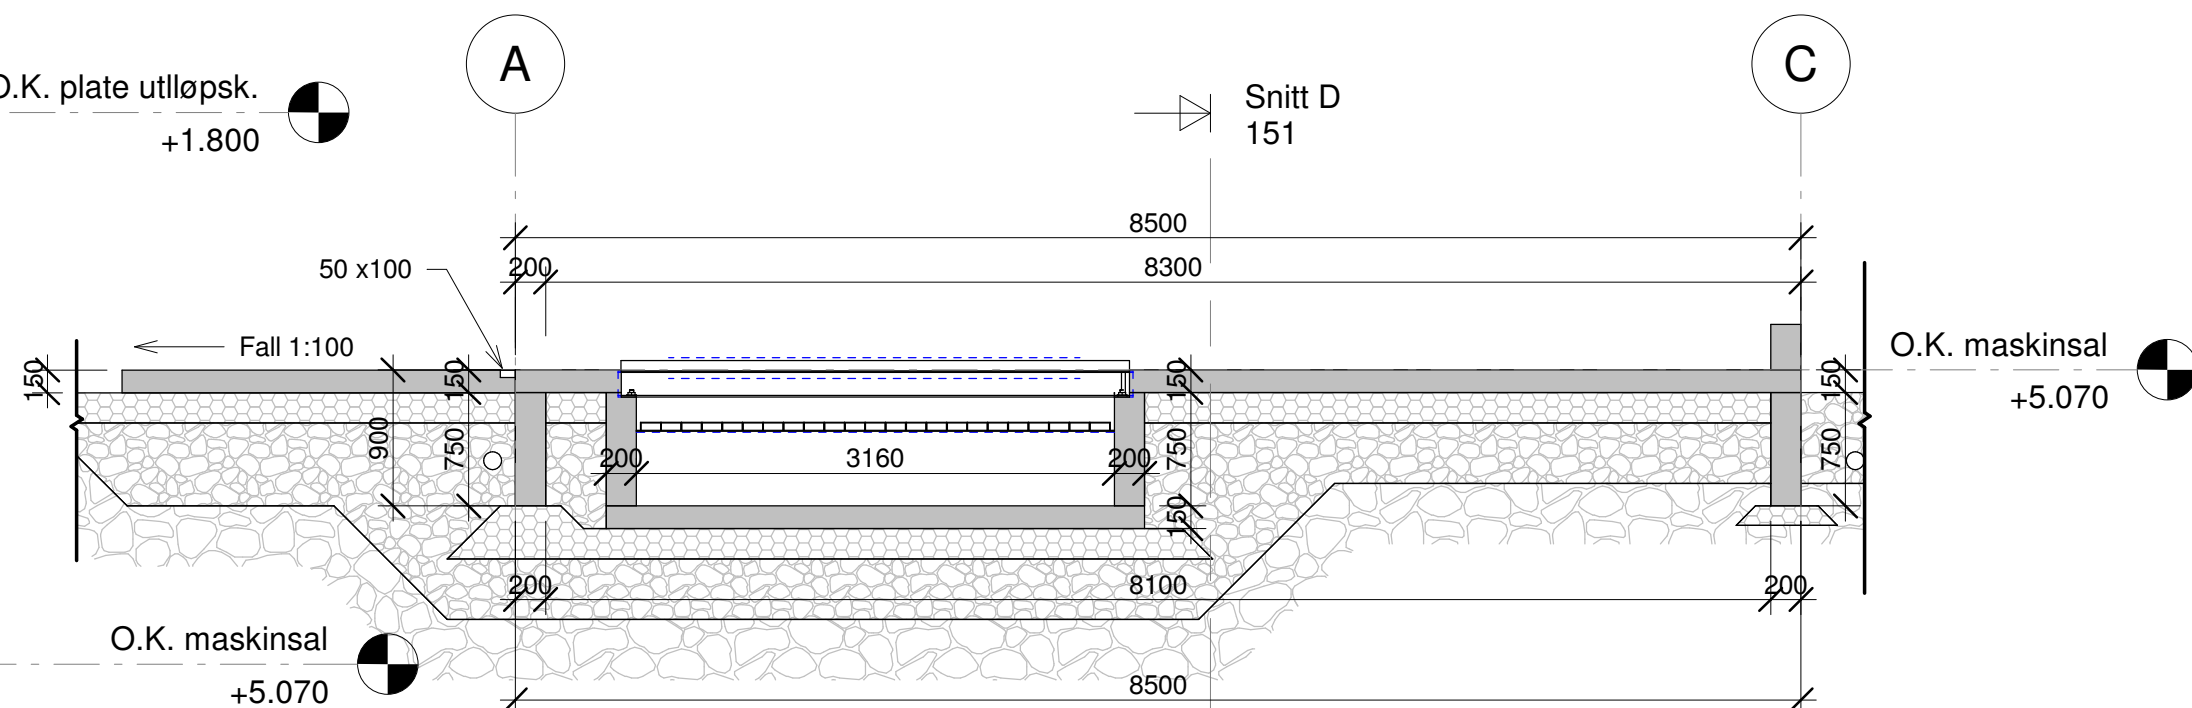

Snitt B
1 : 50

- Betong
- Betong/ etterstøyp/ støytloss
- Sprengstein
- Pukk 16-32 mm
- Komp. drenerende telefrie masser
- Fjell eller urørde drenerende telefrie masser

Rev.	Revisjon gjeld	Utført	Kontr.	Dato
	Som bygget teikning			15.02.2023
	Arbeidsteikning			IZW
	Anbuds-teikning			SD
	Meldeteikning			1 : 50
	Føreløpsteikning			A2
	Prosjekt nr. 22128			151
				Revisjon

Gravdal Kraft AS

Gravdal kraftverk

Kraftstasjon

Snitt A-E