Grunnervervsliste

Takst nr.	G.nr.	B.nr.	Hjemmelshaver	Adresse	Permanent erverv ca. m2	Permanent klausert ca. m2	Midlertidig beslaglagt ca. m2	Erverv av, midlertidig vegrett i anleggsperioden	Merknader
1	131	4	Arne Ragnar Andreassen	Osloveien 447, 1555 Son	266		3980, inkl areal for midl. vegrett	Veglengde ca. 100 m	

Merknad :

Omformerbygg 550 m2

Den skal legges til rette slik at hjemmelshaver kan krysse den midlertidige anleggsveien med kjøretøy.

Henvisning :

TEGNFORKLARING:

- Midlertidig beslaglagt areal
- Permanent erverv
- Eksisterende vegareal
- Erverv av, midlertidig vegrett i anleggsperioden
- XX/XX Gårds-/Bruksnr.
- X Takst nr.
- Eksisterende eiendomsgrense
- Ny eiendomsgrense
- Prosj. spunt

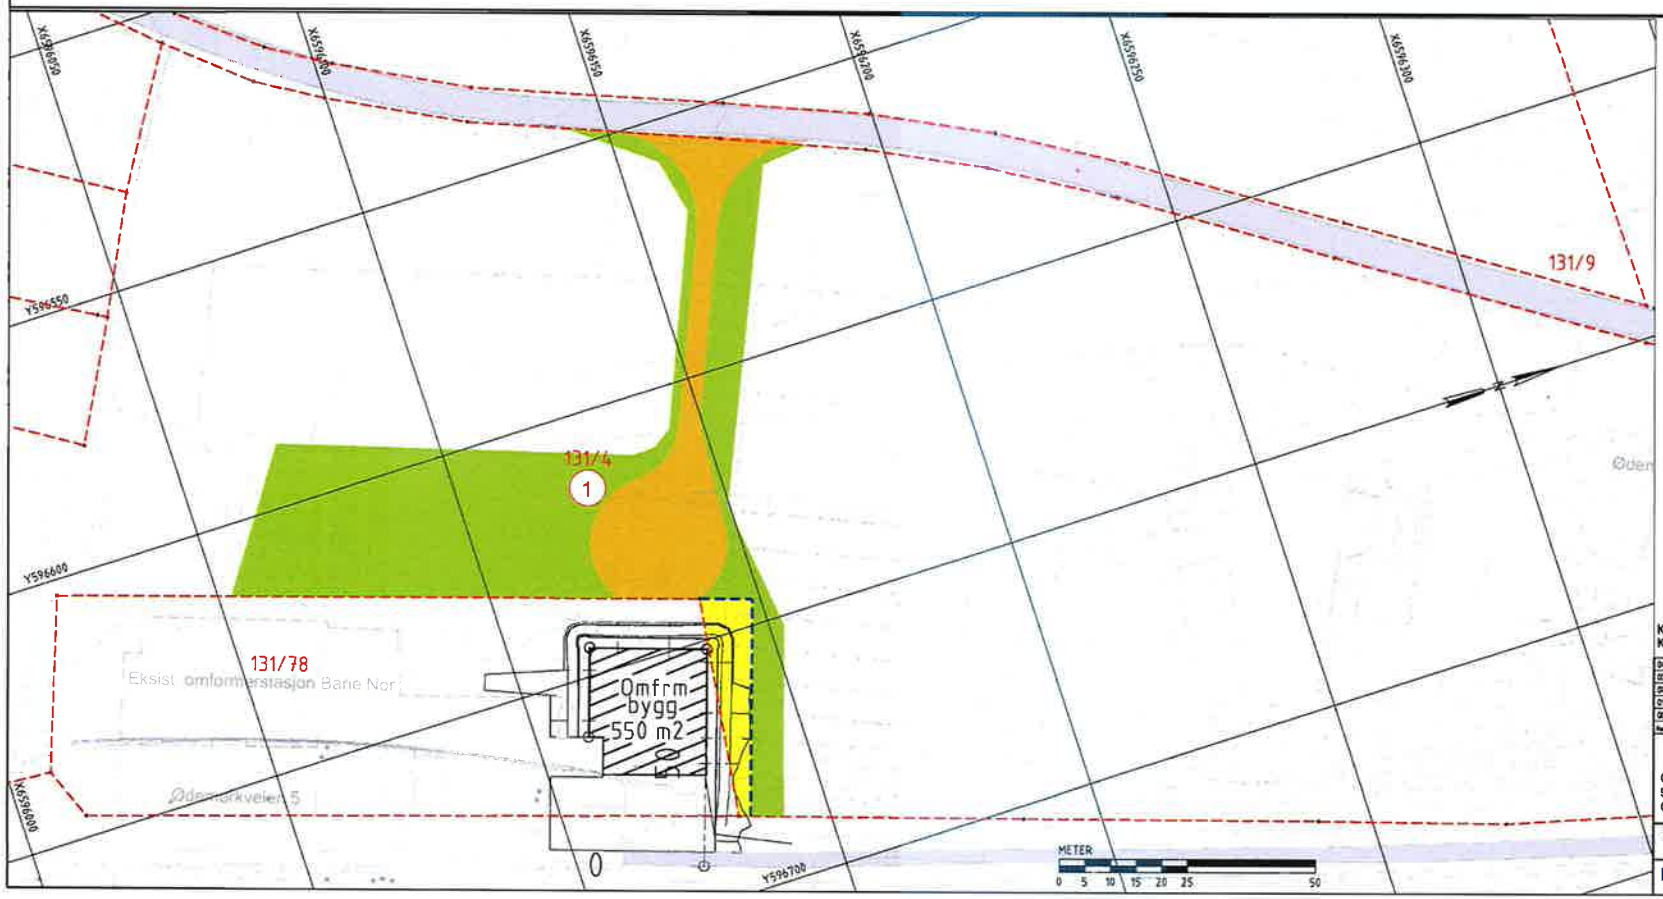

Koordinatsystem: Euref89 UTM32, NN2000
Kilde: Geovekst

04A	Revidert skråningsutslag etter oppdatert bergmodell. Merknad.	06.05.2021	HAHO	OEHO	TRIMJ
03A	Flytet veg bort fra bemanning, redusert midlertidig beslagl areal.	31.03.2021	HAHO	OEHO	OYER
02A	Ansatte tilpasset nødvendigar og anleggsadkomst.	09.03.2021	HAHO	OEHO	OYER
01A	Ansatte tilpasset for spuntlæsning.	10.02.2021	HAHO	OEHO	OYER
00A	1. utkast	12.01.2021	HAHO	HALN	OYER

Grunnervervstegning,
989032 Smørbekk omformerstasjon - utvidelse,
Gnr/Bnr 131/4

1:500 (A1)

Oppdragsnr. A218711

Status: UTKAST

Prosjektnr. BEN-B1-W-10000

Smørbekk omformerstasjon
989032

Tegningsnummer: BEN-B1-W-10000

Rev.: 04A

PDF tegningsnummer: N/A

PDF rev.: N/A

BANE NOR