



Arealbruksplaner

Alternativ 1

Adkomstalternativ A.1 og B

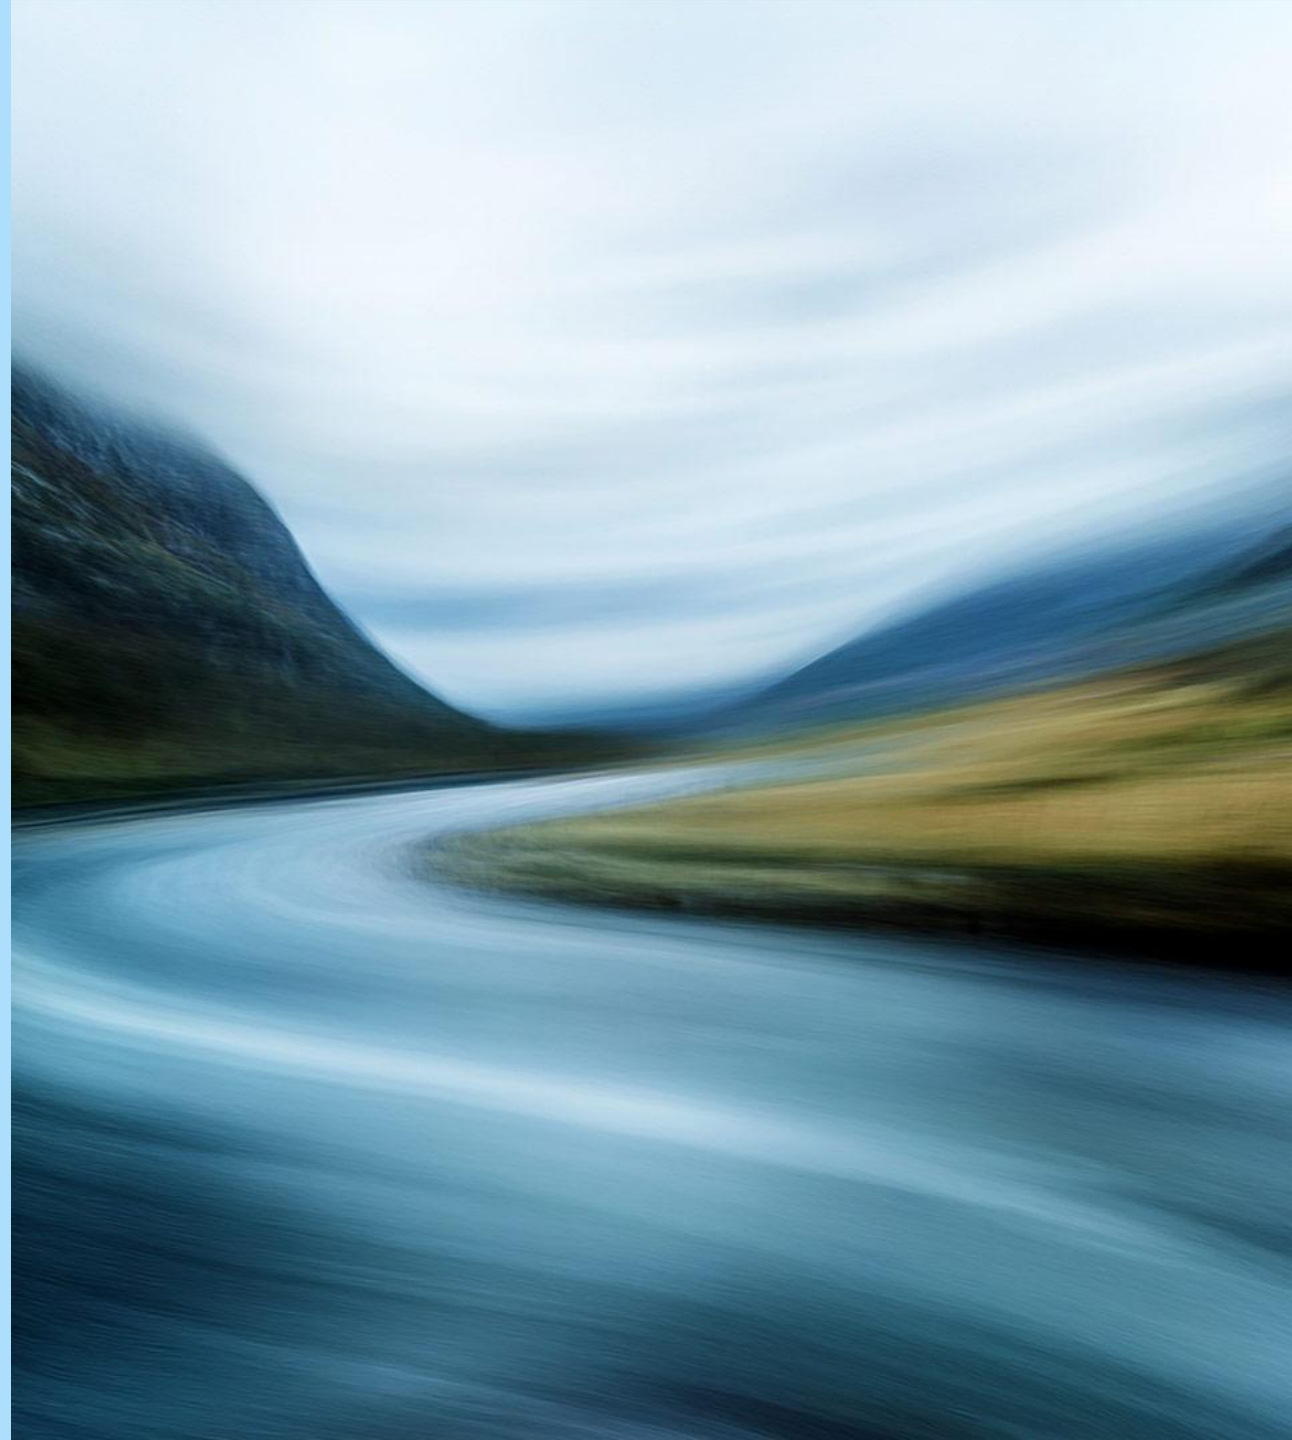

Rødberg kraftverk / Uvdalselvi

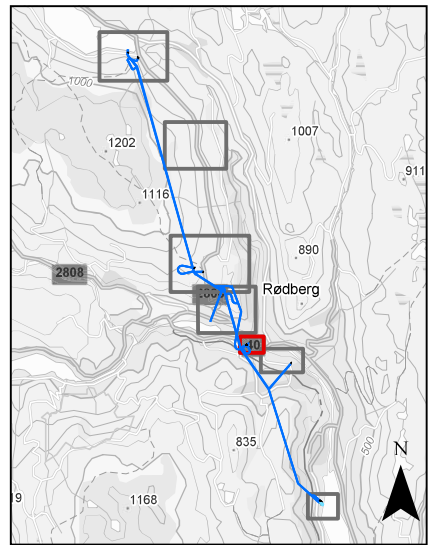

Tegnforklaring

-  Inngrepsgrense
-  Ny tunnel
-  Portal
-  Anleggslinjer
-  Prinsipptrasé_jordkabel
-  Eksisterende tunnel
-  Nytt vegareal
-  Riggområder



B02	2025-10-30	For gjennomgang hos kunde	ERIVE	TUSTA	OEYRO
B01	2025-09-24	For gjennomgang hos kunde	ERIVE	TUSTA	OEYRO
Versjon	Dato	Beskrivelse / endring	Tegn.	Kontr.	Godkj.

Utskriftsnavn:	Utskriftsnavn:	Utskriftsnavn:	Utskriftsnavn:	Utskriftsnavn:
Til: Statkraft	Til: Statkraft	Til: Statkraft	Til: Statkraft	Til: Statkraft
Målestokk i A3:	Målestokk i A3:	Målestokk i A3:	Målestokk i A3:	Målestokk i A3:
1:2 000	1:2 000	1:2 000	1:2 000	1:2 000

OPPRUSTNING OG UTVIDELSE AV NOREVERKENE
AREALBRUKSPLAN
Alternativ Nytt Nore kraftverk
Adkomst alternativ A.1

Utarbeidet av: Norconsult 	Oppdragsnr. 52504043	Tegningsnr. L-106-A.1	Rev. B 02
--	-------------------------	--------------------------	--------------

Rødberg kraftverk / Uvdalselvi

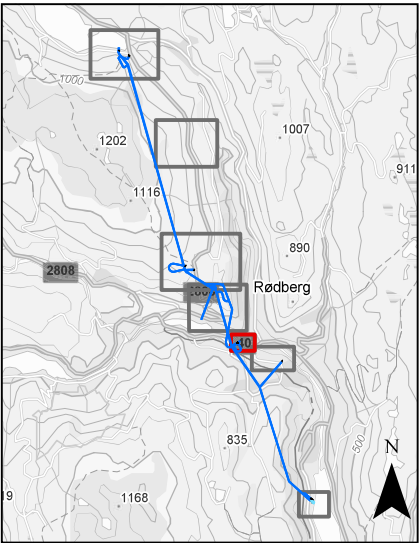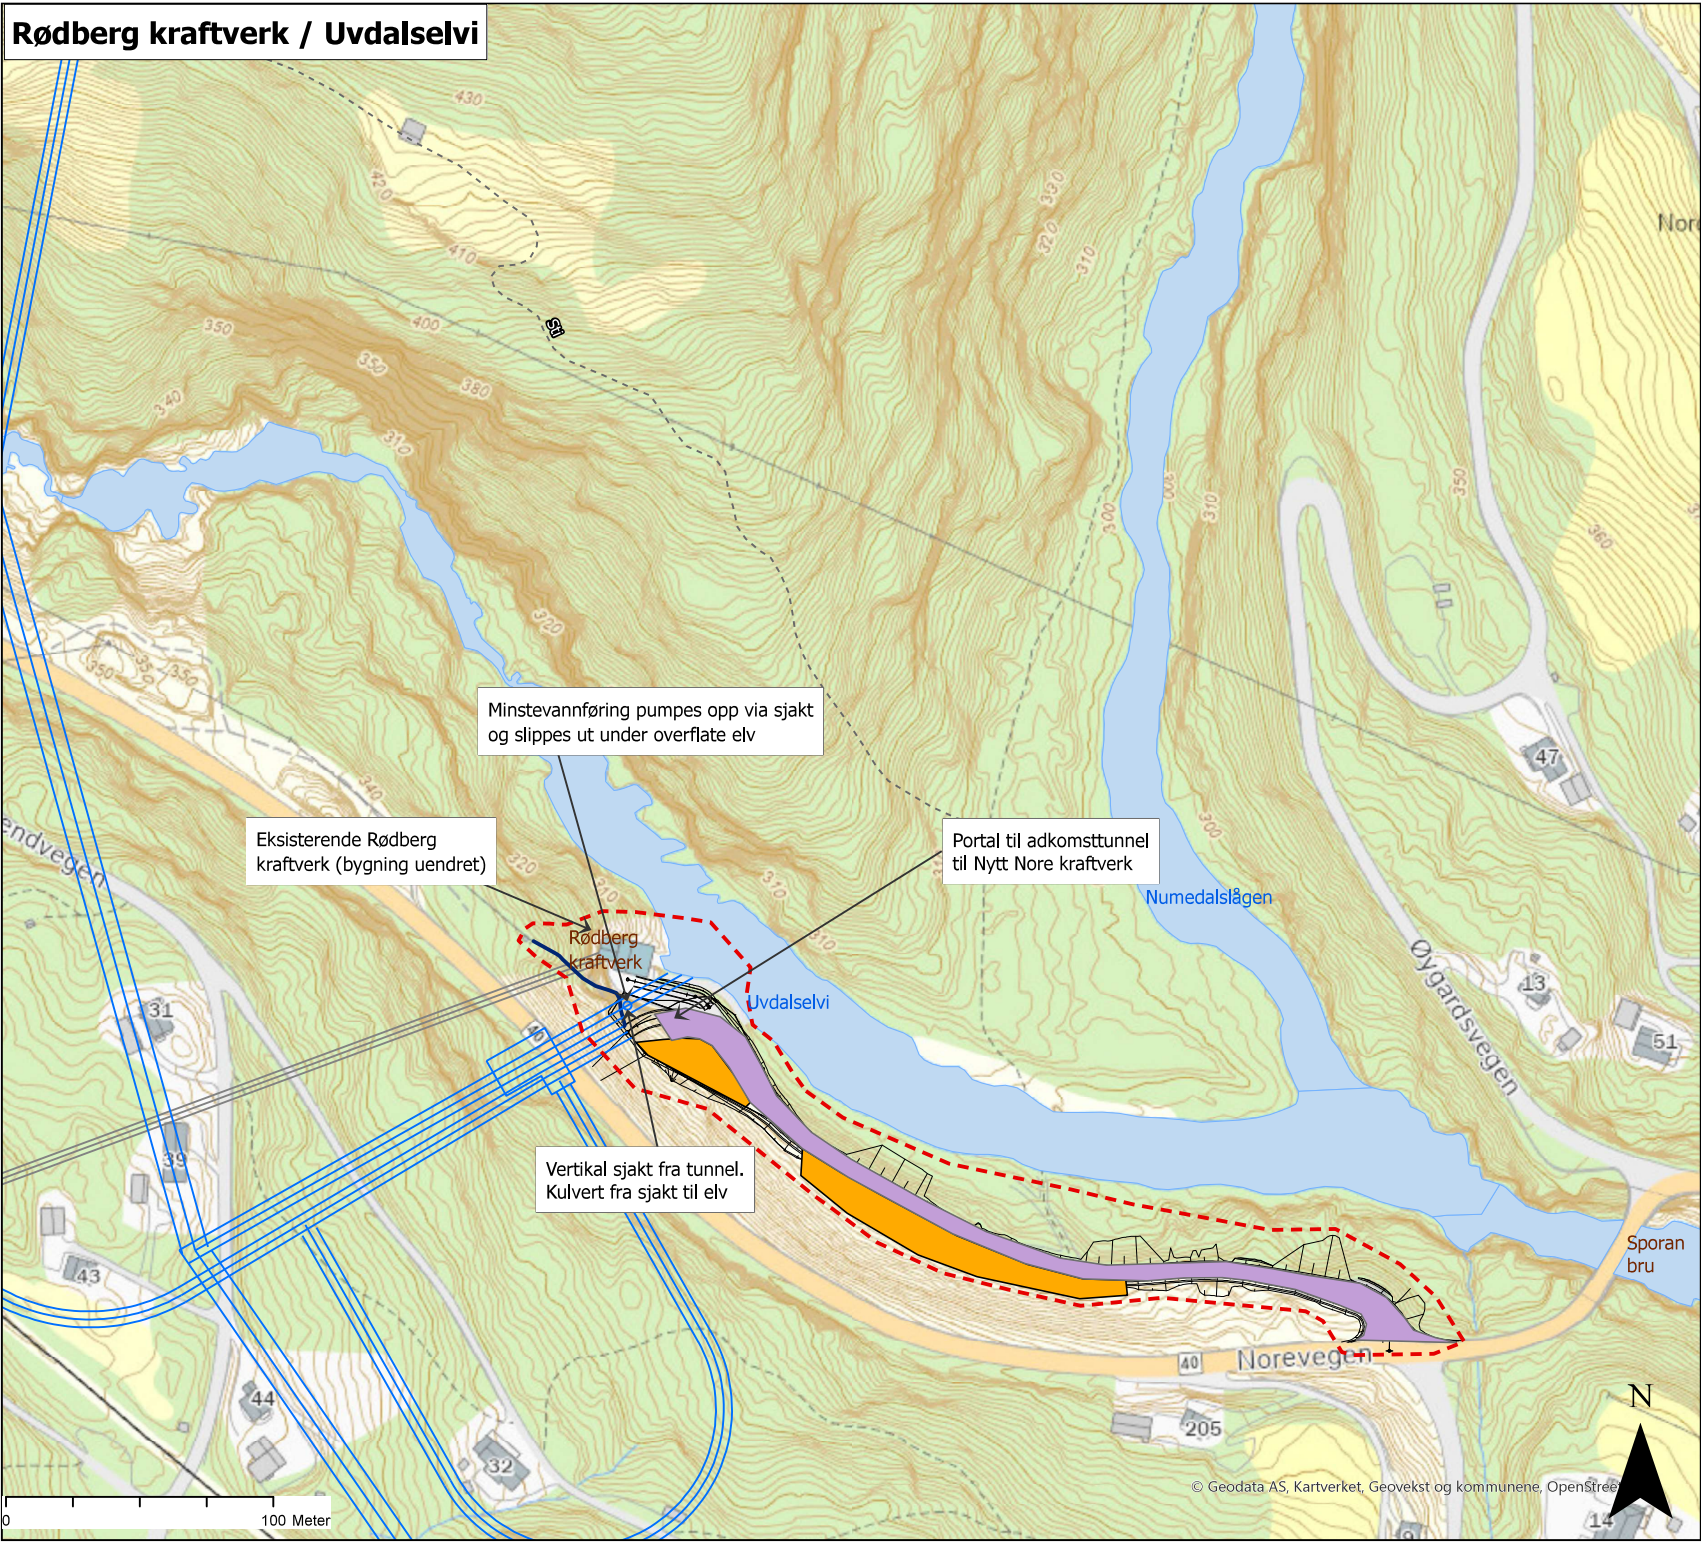

Tegnforklaring

- Inngrepsgrense
- Ny tunnel
- Prinsipptrasé_jordkabel
- Eksisterende tunnel
- Nytt vegareal
- Riggområder

B01	2025-09-24	For gjennomgang hos kunde	ERIVE	TUSTA	DEYROE
Statkraft					
Oppdragsnr. 52504043			Tegningsnr. L-106-B		
Rev. B 01					